


Begane grond incl. terrein
schaal: 1 : 50

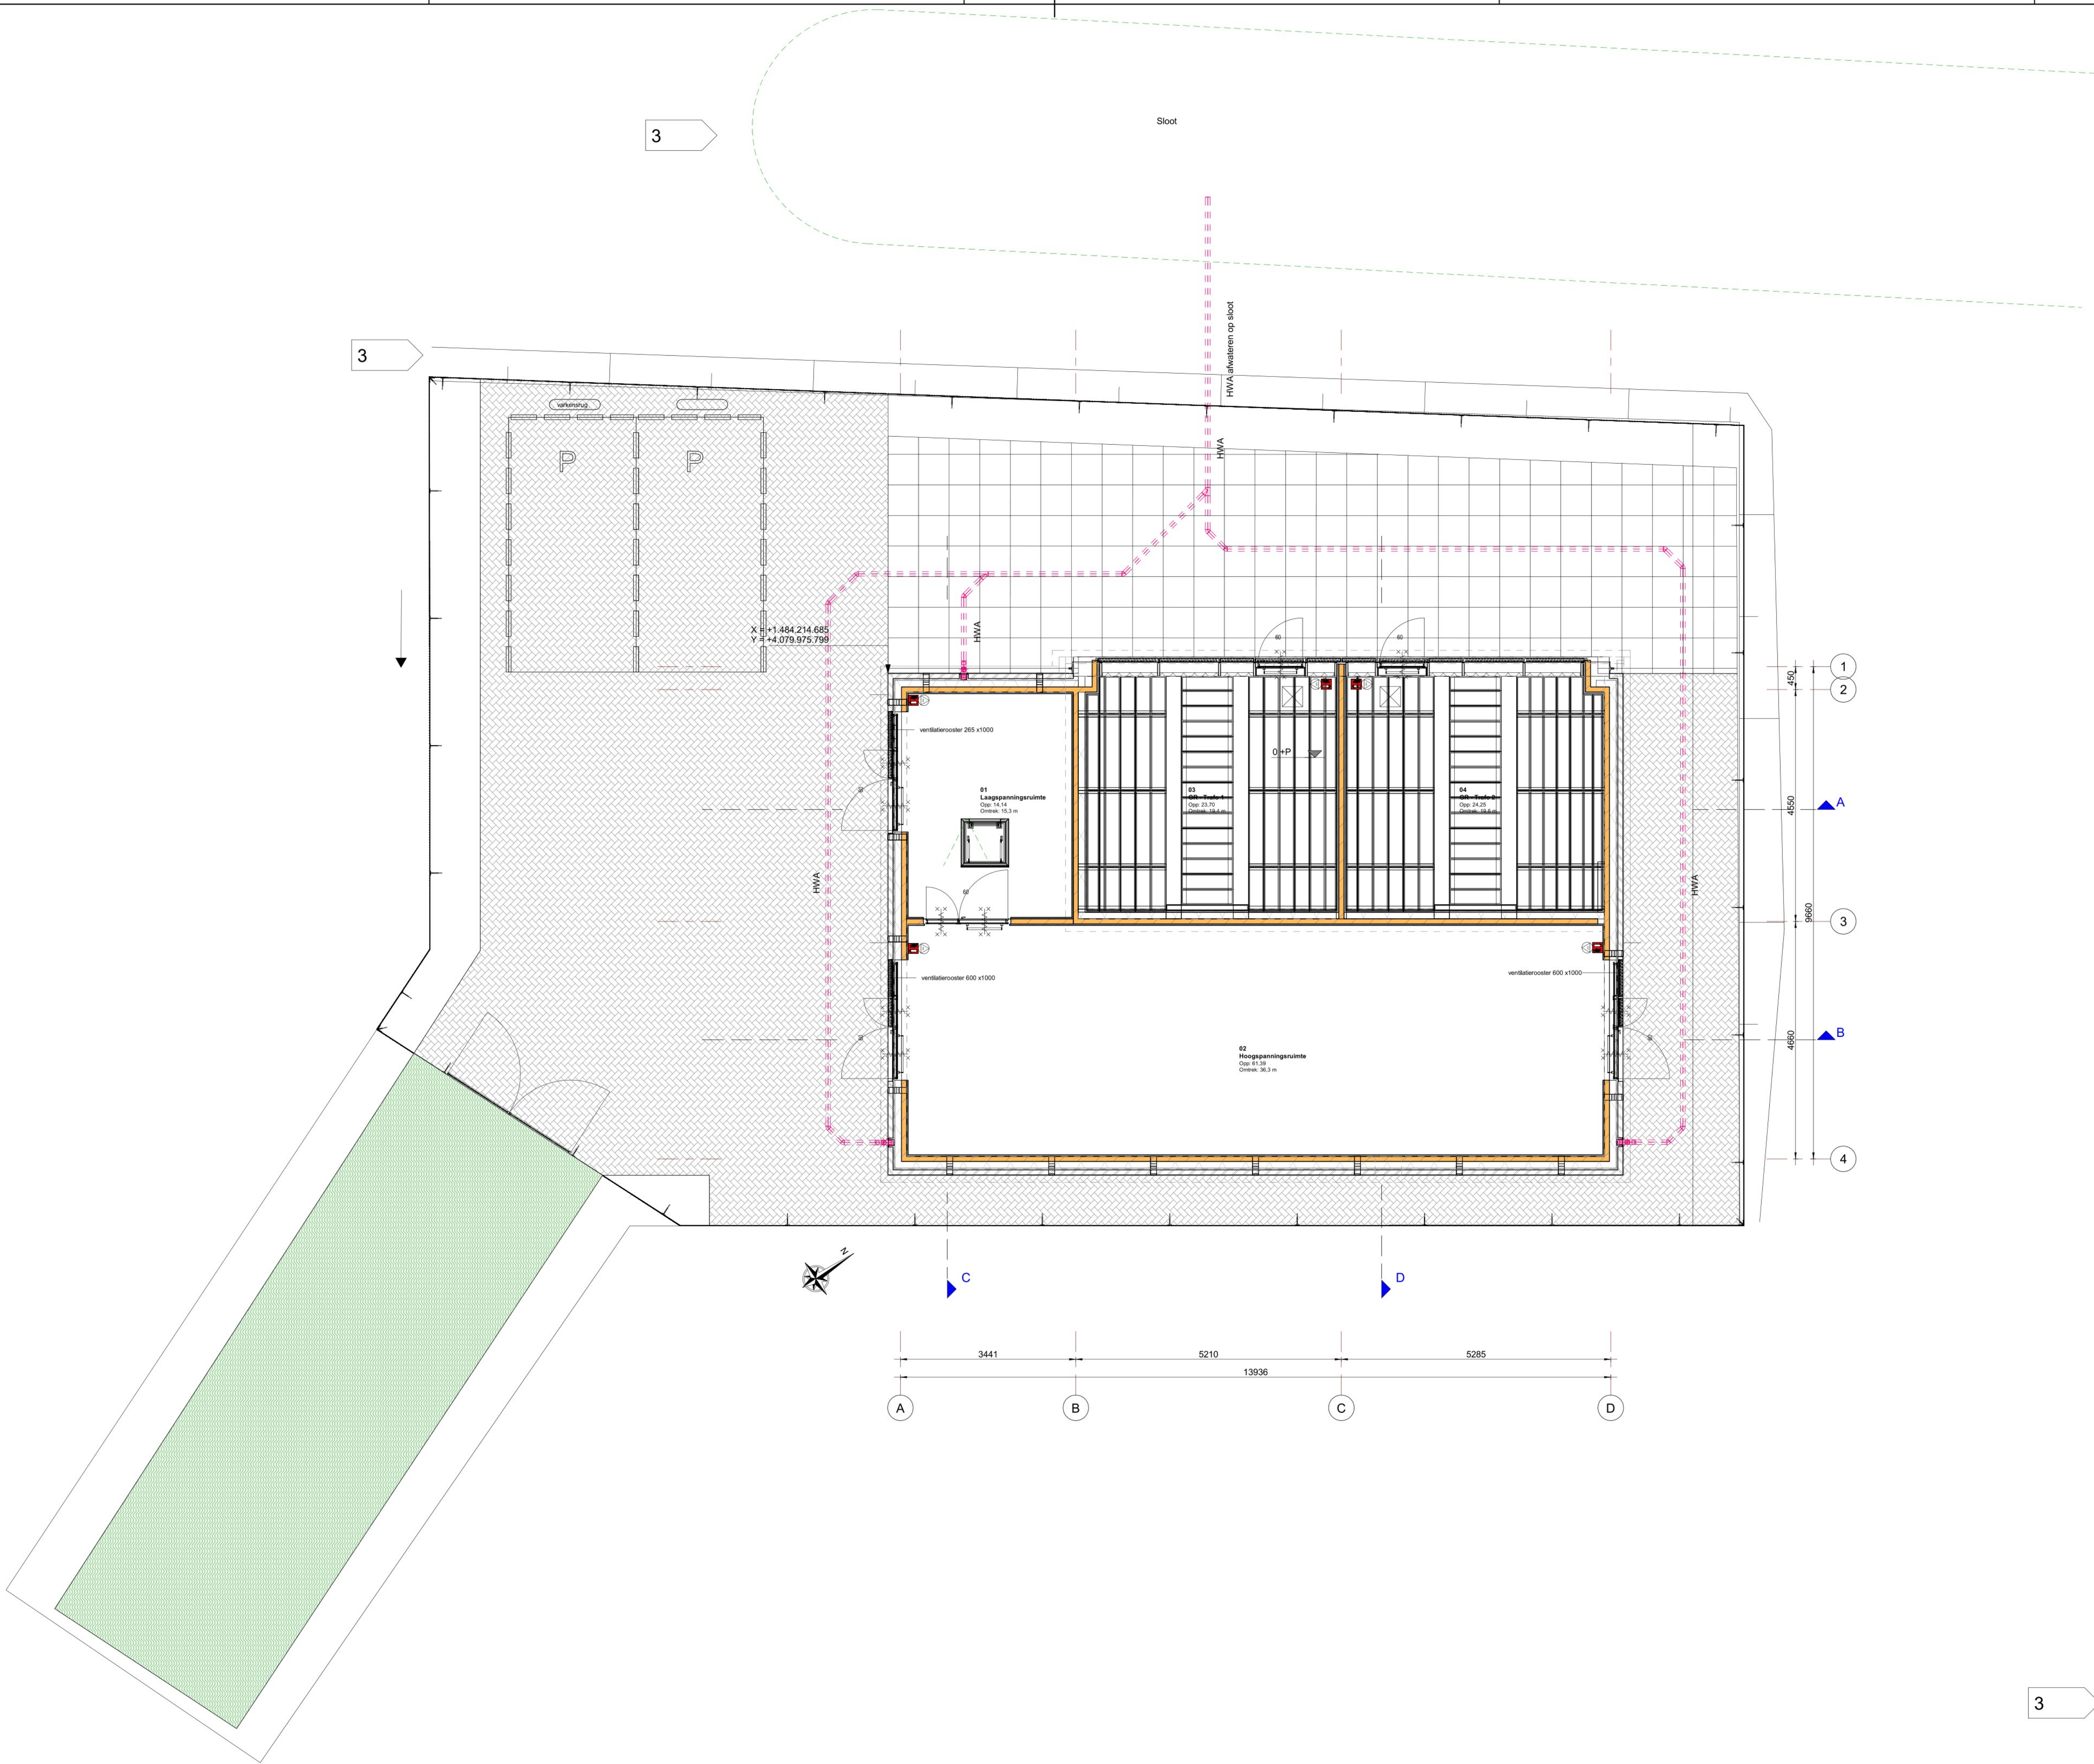

Legenda bestrating

- betonsstraatsteen
- betontegel
- betonrand 600 mm
- grasbeton

Situatie

schaal: 1 : 2000

Kadestrale gegevens

- Rembrandt Vught
- grondplan nummer: 1261

Renvooi

- maatvoering in millimeters tenzij anders vermeld
- hoogtematen in millimeters
- Pel = 0 = 4875+ NAP
- coördinaten in meters, tenzij anders aangegeven
- doorsnedeafwijkingen voorzien van zicht- en bladnummer
- alle maatvoering verhoudend met de bestaande situatie en / of maatvoering controleren en aanpassen, doorvoeren in uitwerking door opdrachtnemer

Rev.	Rev. datum	Modificatie	Omschrijving	Gecontroleerd	Vrijgegeven
2.0	01-05-2023	E. Vermeulen	Verhoging bestrooiing + verschuiving model + verhoging dakranden, aanpassen ventilatoren	A. van der Sande	P. J. van der Sande
3.0	14-07-2023	E. Vermeulen	Palen verwijderd, gebouw ontwerp verplaatst, deur en vloerlucht aangepast vanwege de ICT-compatibiliteit	M.W. Gijzen	P. J. van der Sande

Projectnummer	MN001275	ProRail B.V.
Tekeningdatum	30-06-2023	PHS Den Bosch - Vught Contract 1 (PHS DBV-C1)
Tekeningversie	3.0	Rembrandt Vught
Versiedatum	14-07-2023	DO
Documenttitel	Vrijgegeven	Begane grond met terrein
Formaat	1189 x 841	A0
Schaal	As indicated	
Modelleur(s)		
Architect		
Projectleider		
Projectmanager		DO.01.00

Divisie	Gebouw & Infra (GBI)	Movares
Afdeling	Integrale Ontwerp Gebouwen (IO)	
	Postbus 2405 3500 GW Utrecht	