






Bestaande situatie gemaal
Schaal: 1: 200

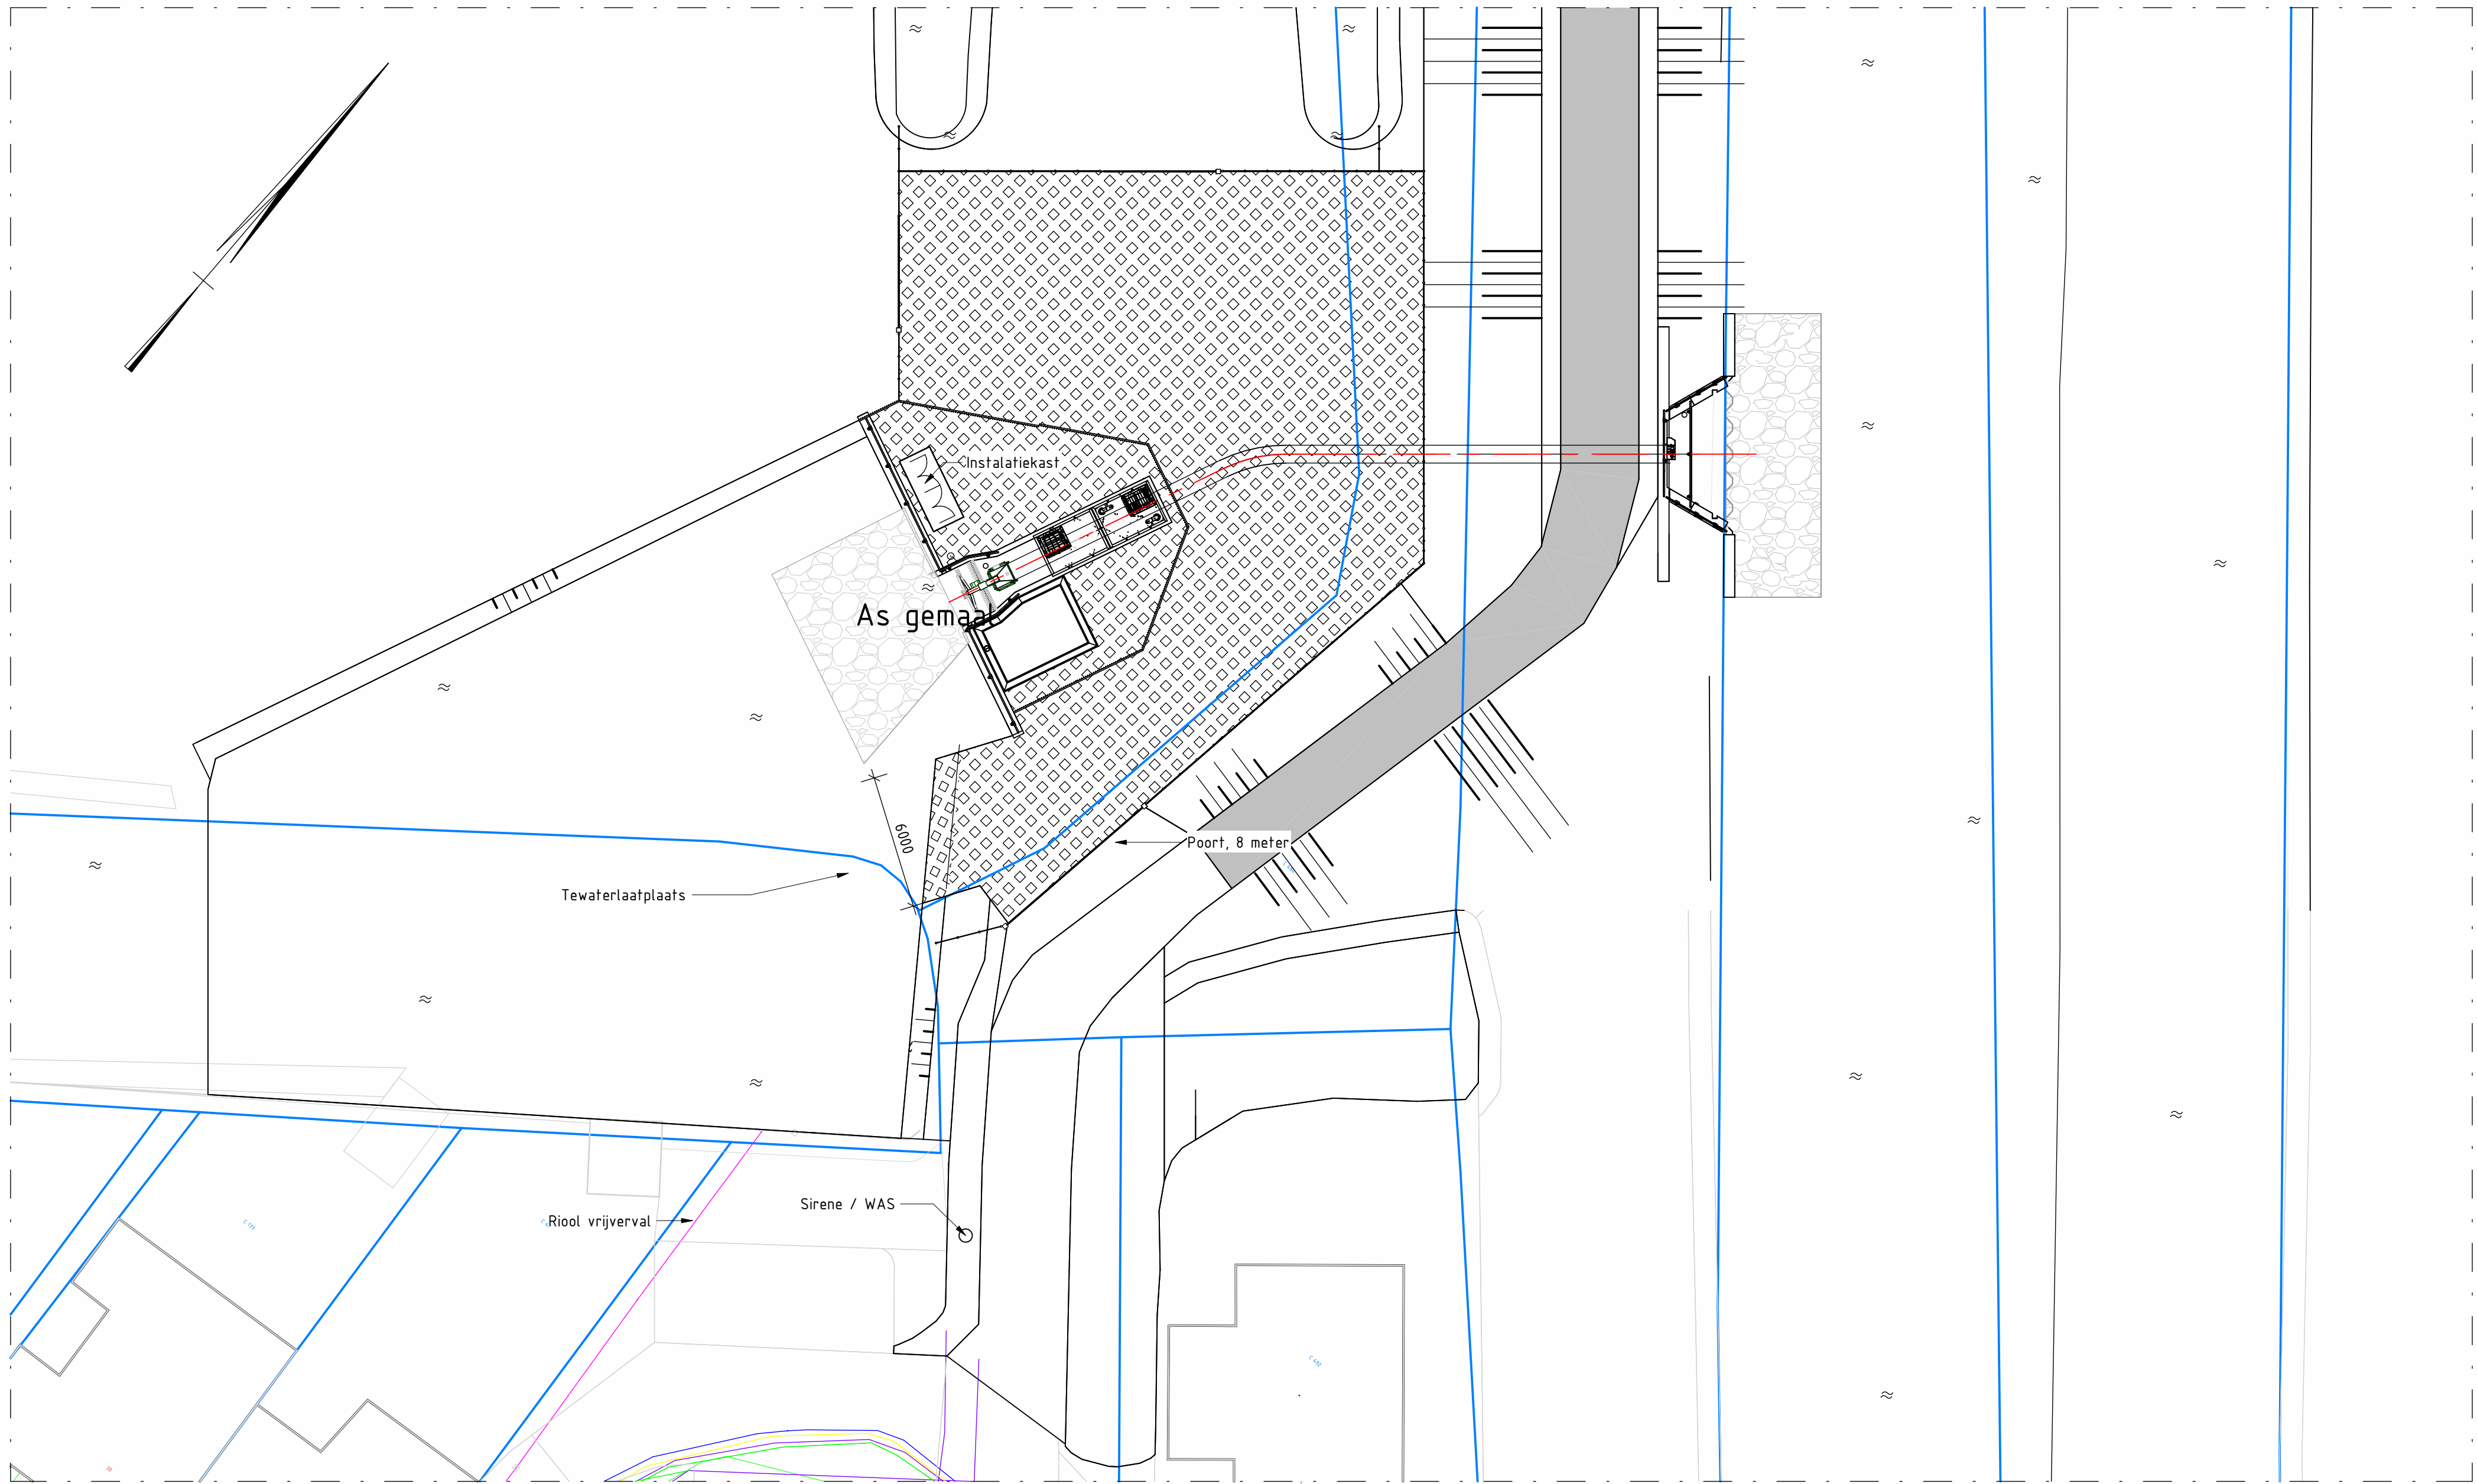


Nieuwe situatie gemaal
Schaal: 1: 200

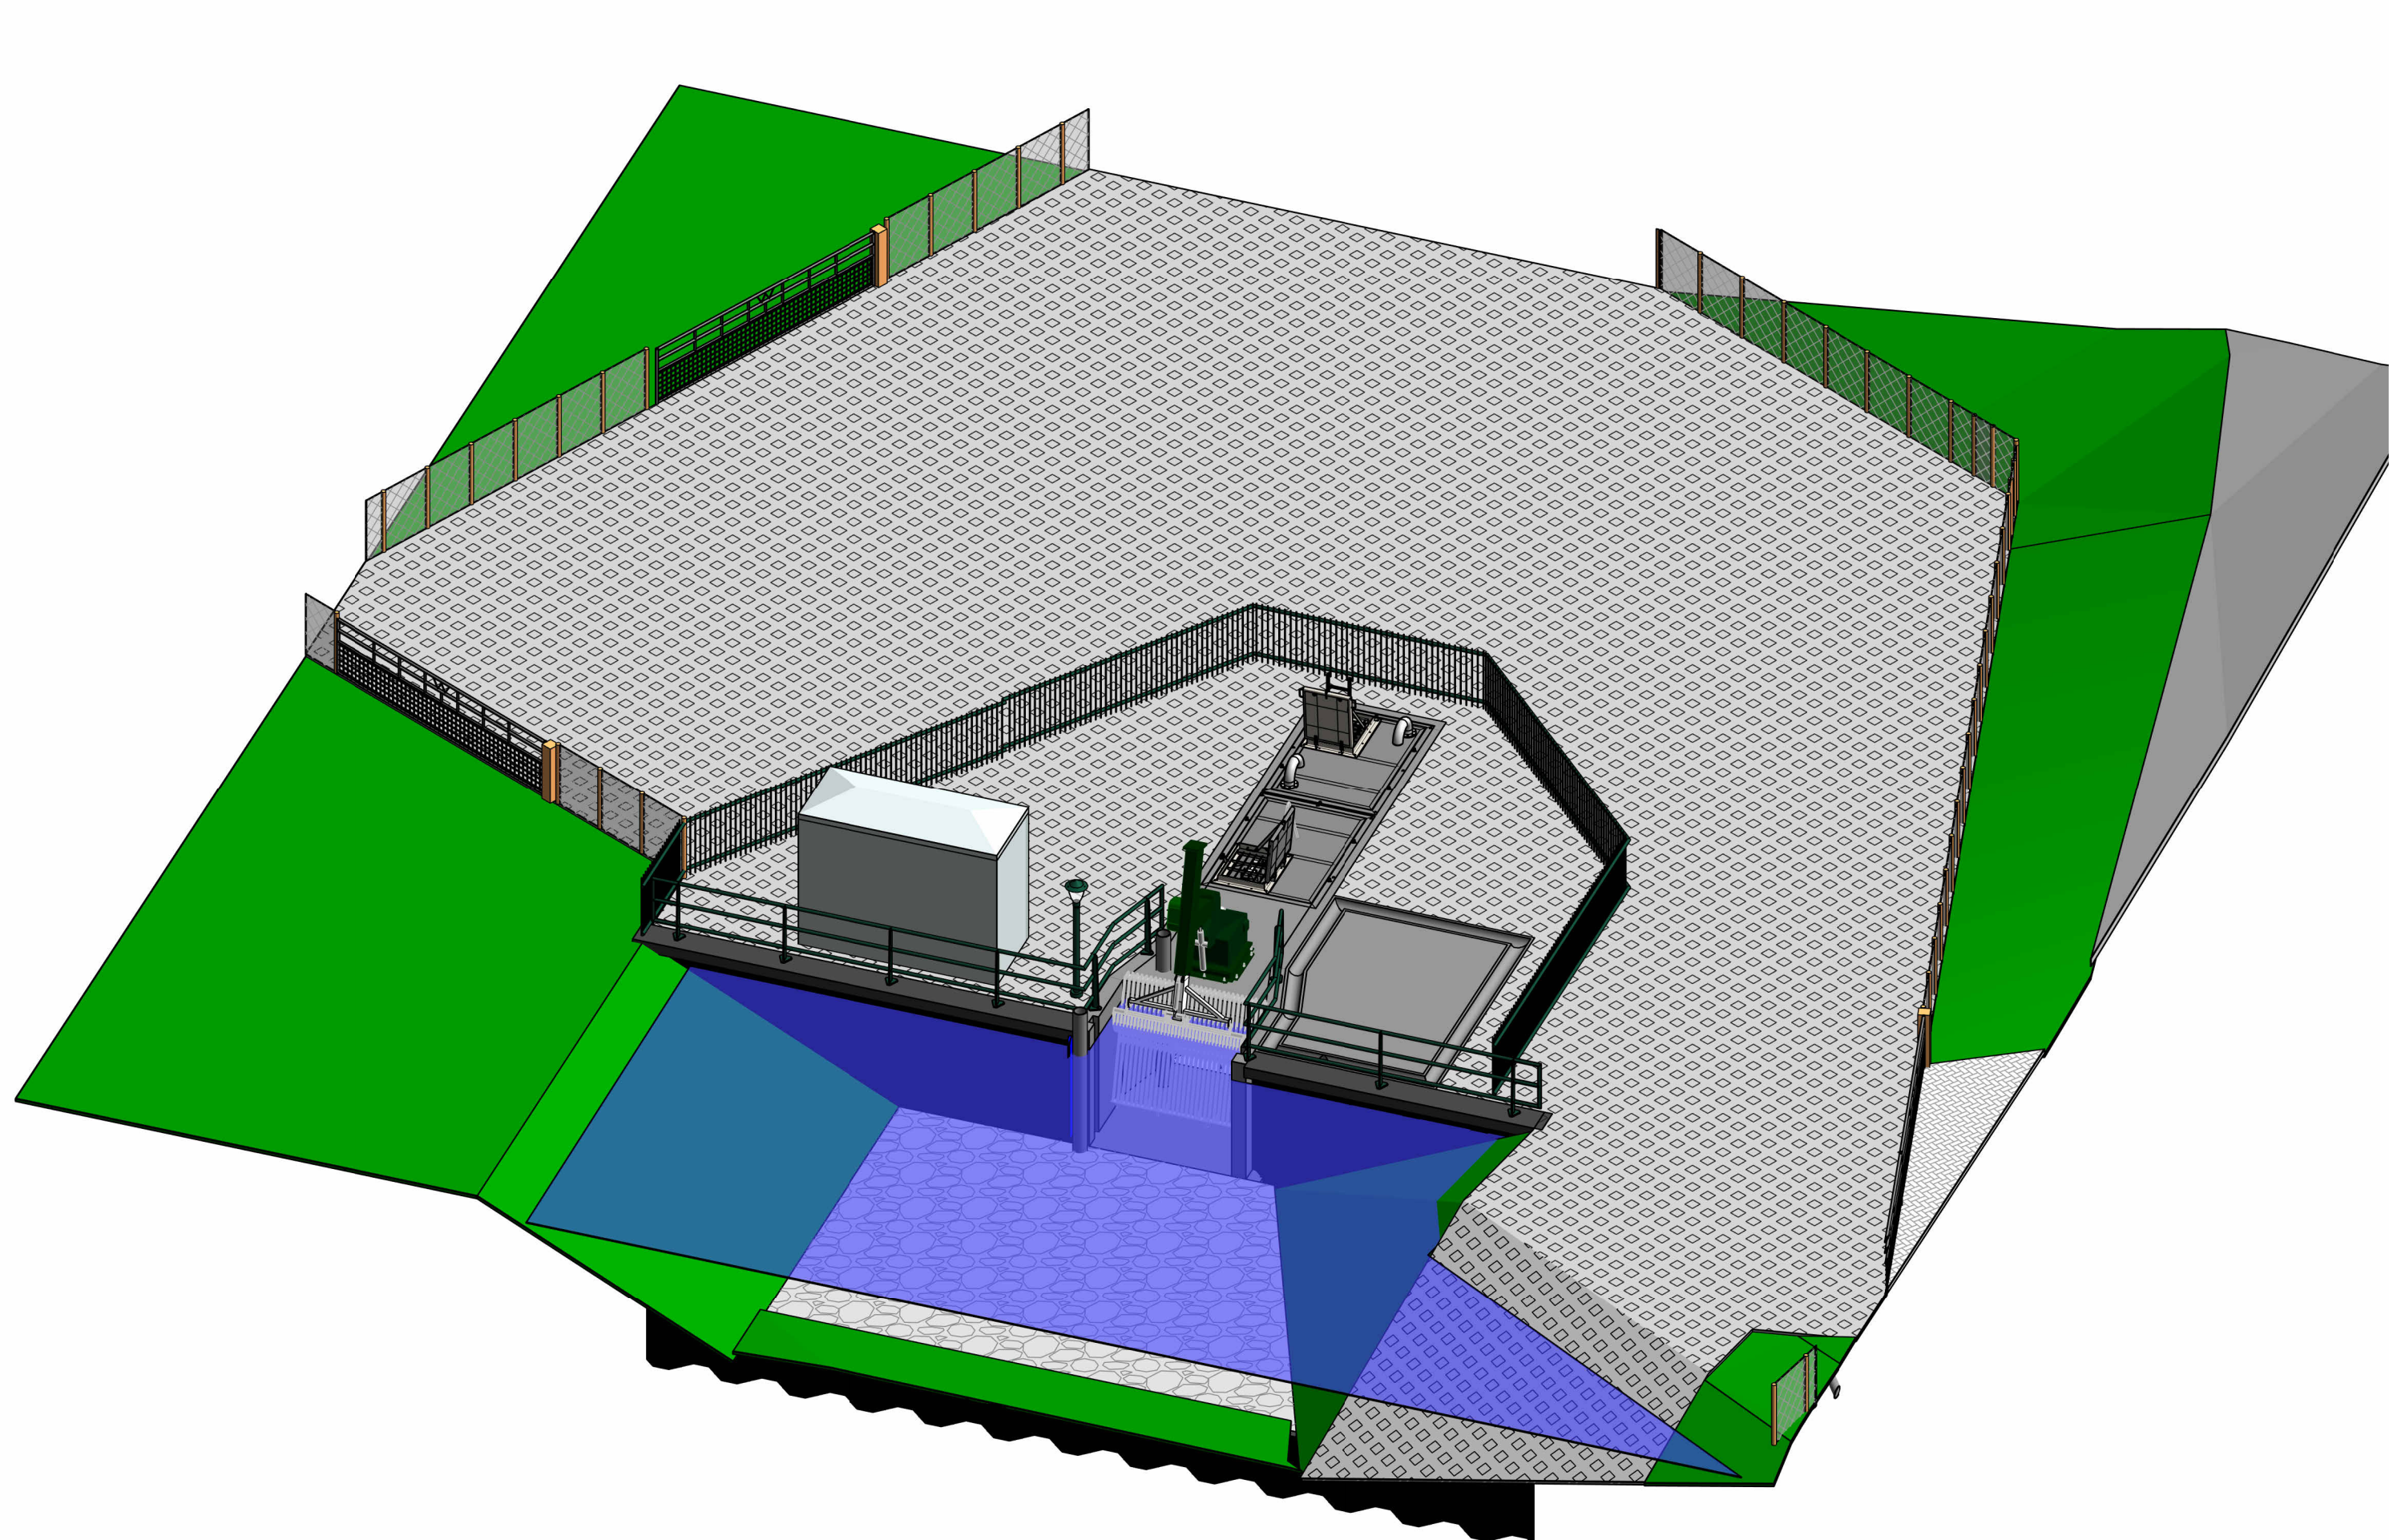

3D close up

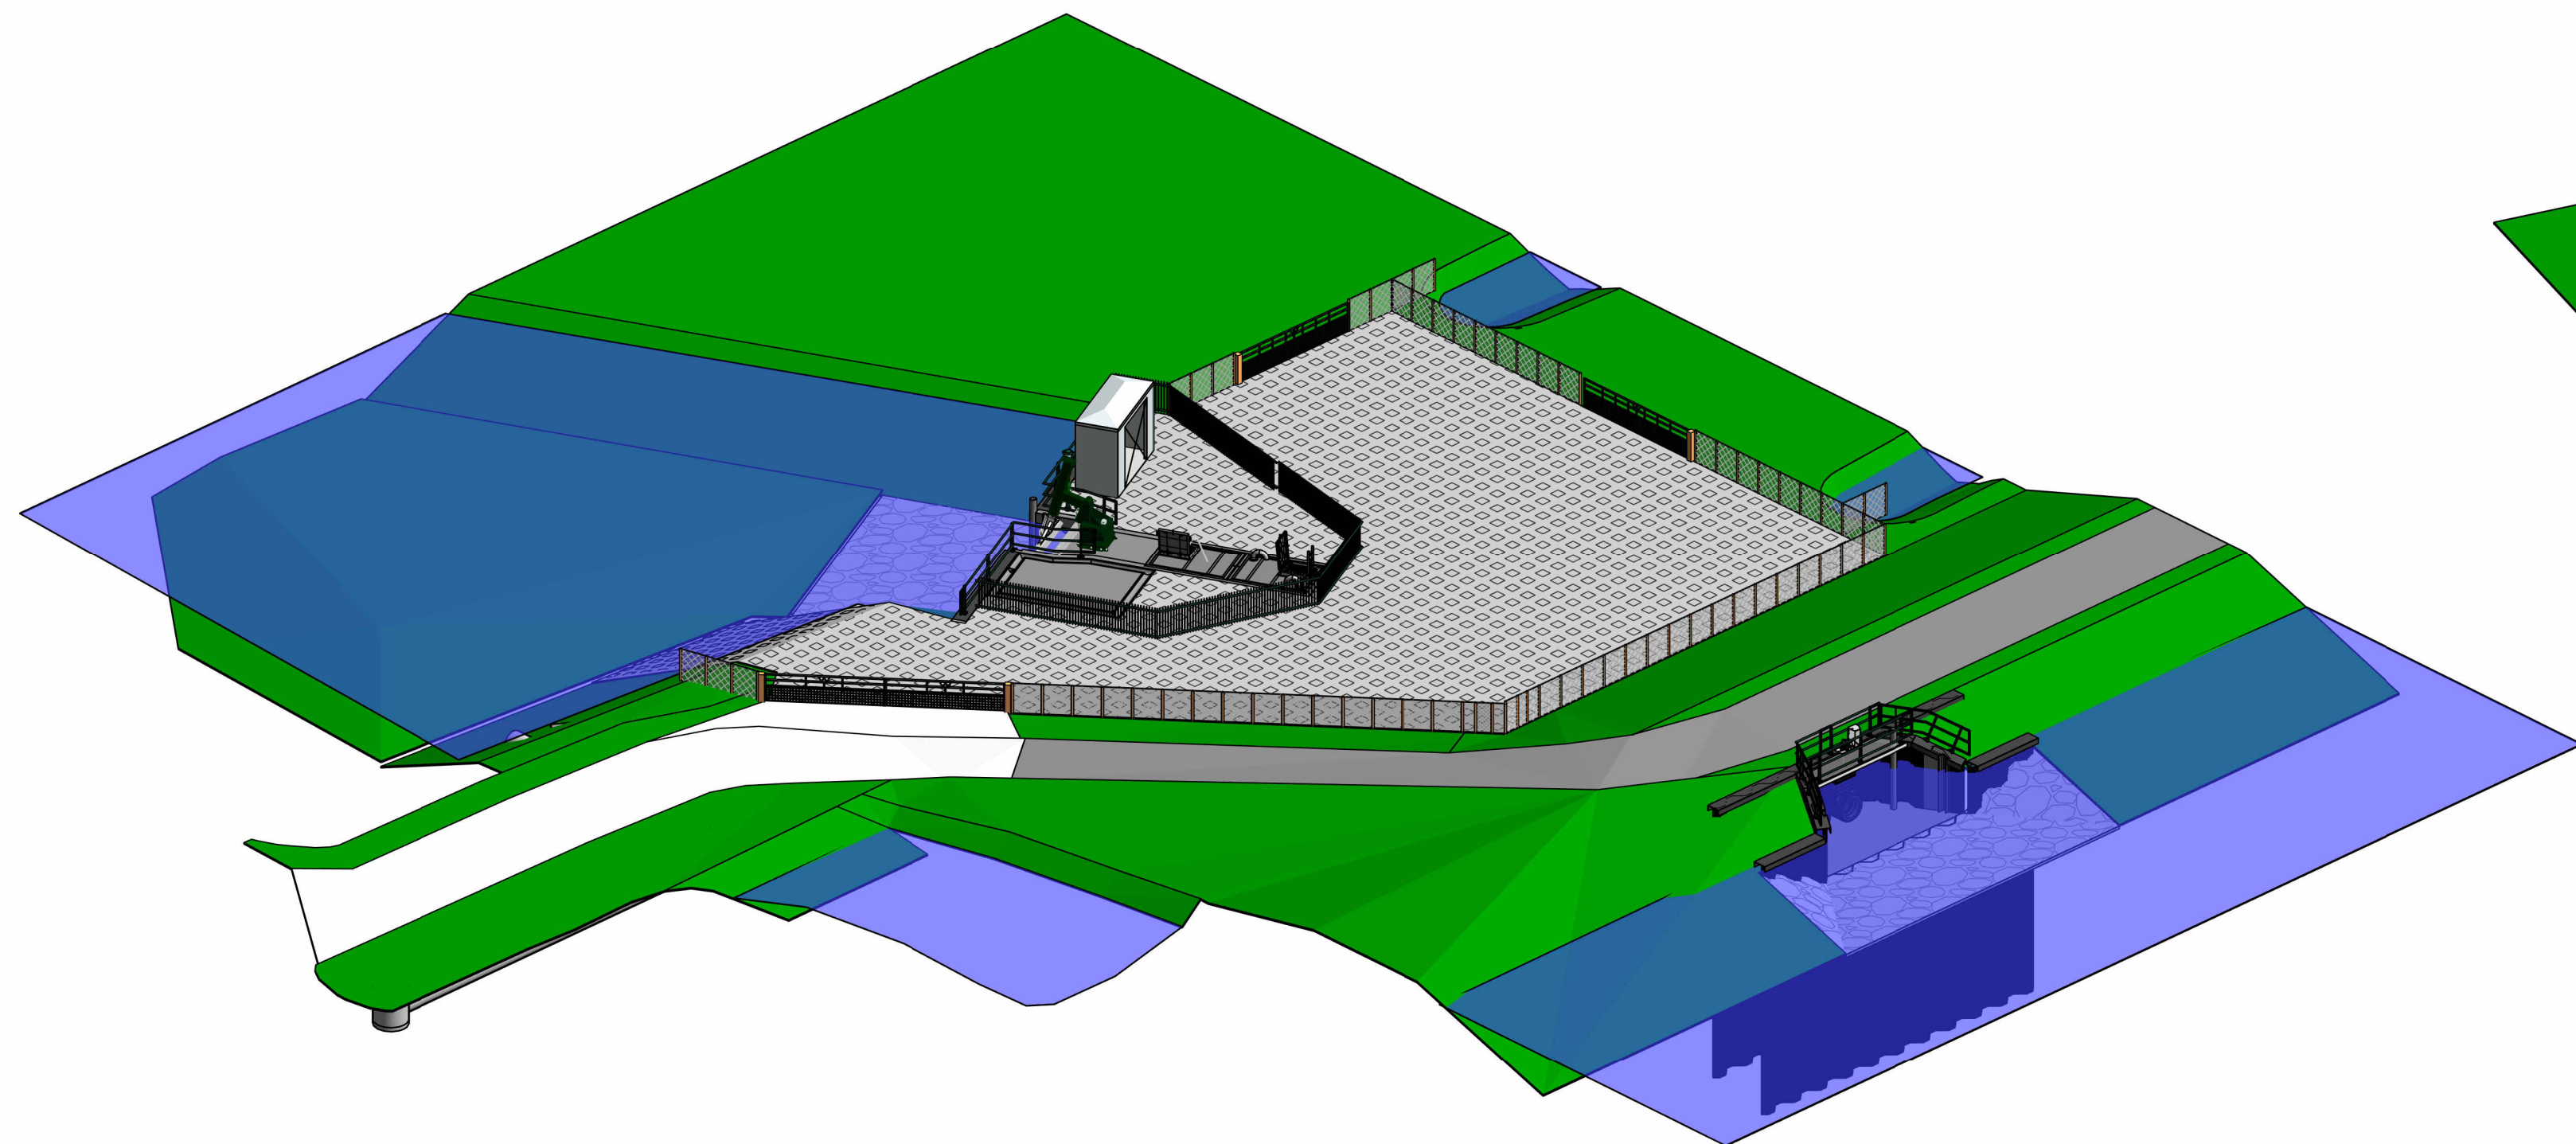

3D impressie oostzijde gemaal

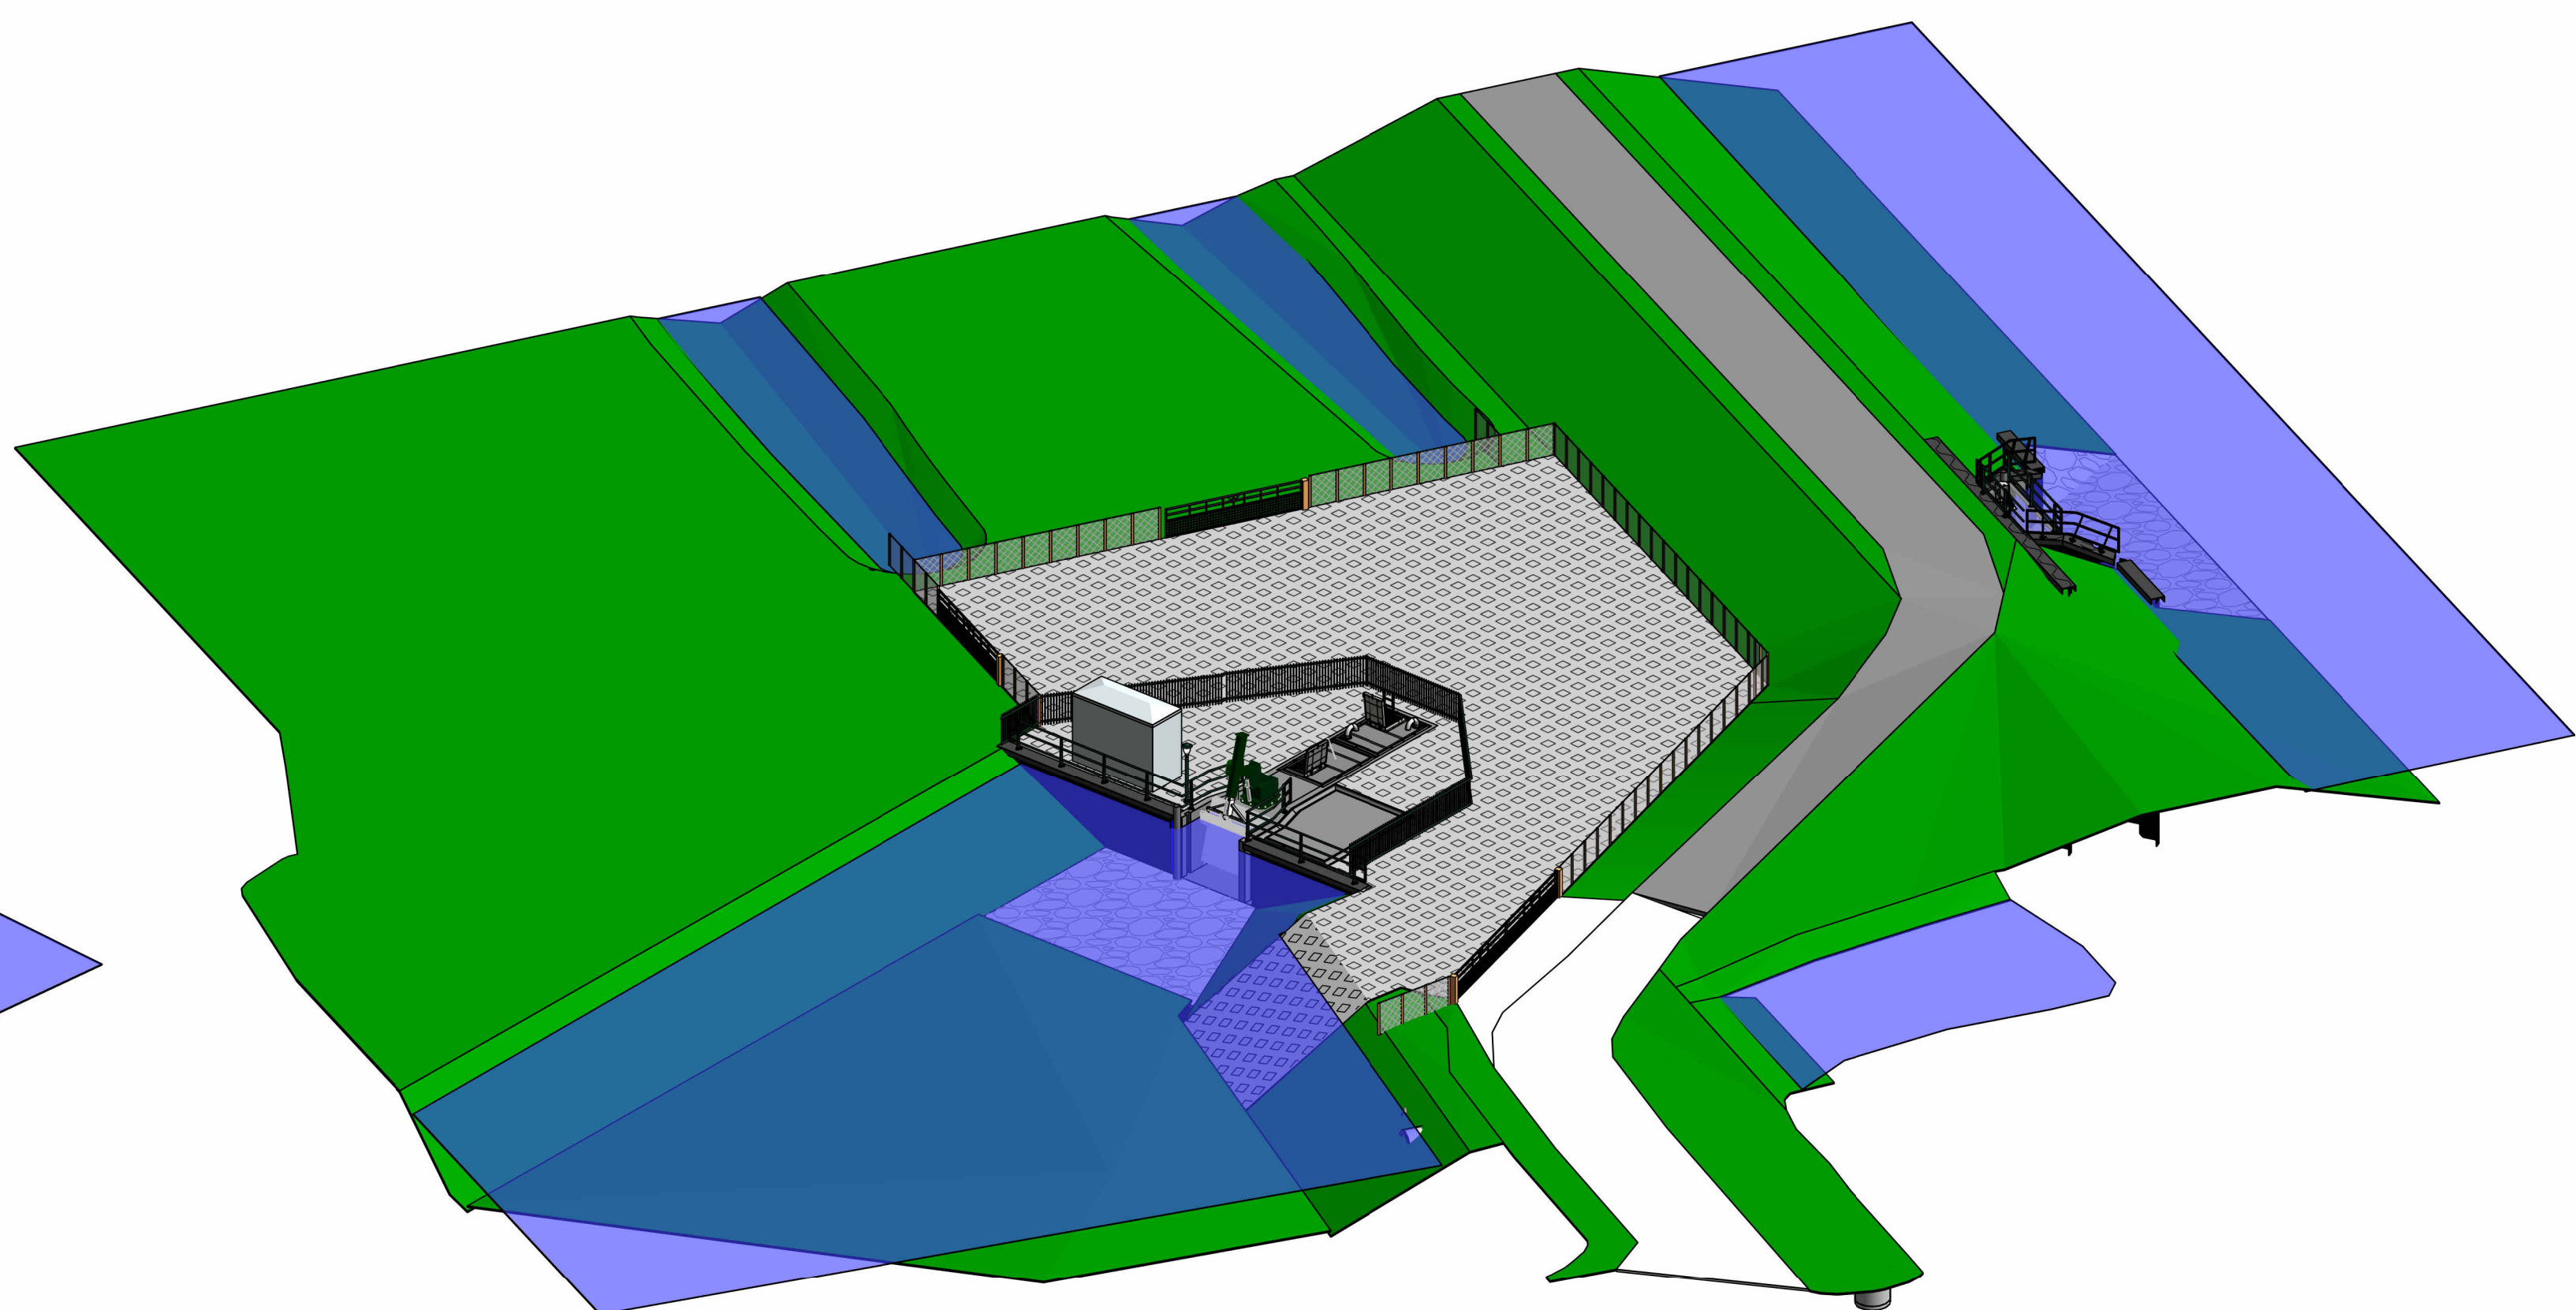

3D impressie zuidzijde gemaal

Opmerkingen:

- Betonmaten zijn indicatief
- Damwanden en dekloven gecoat, kleur zwart
- Leuningwerk en hekwerk geselvaanserd, kleur groen
- Kroschebrenger en installatiekast, kleur groen
- Grasbetontegels betreft type SIM-gras platen (2x1m)

Legenda materialen:

	Gewapend beton		Stortsteen
	Prefab beton		Staal
	Grasbeton tegels		Vloerrooster
	Aanvullen grond		

Algemeen:

- Maten in millimeters tenzij anders aangegeven
- Hoogtematen in meters f.o.v. N.A.P.
- Coördinaten in meters in RD-stelsel
- Hoofvering hoeken in 360 gradenstelsel

A.D.	27-02-2024	ontwerper	N.S.
L.D.	28-02-2024	ontwerper	N.S.
2.D.	14-02-2024	ontwerper	N.S.
3.D.	07-04-2024	ontwerper	N.S.
Nr.	Delen		Tal.
		Wijziging	

Waterschap Rivierenland

Projectleider

H. Vogelvang

Projectomschrijving

ASH Maatregelen Graafstroom

Voorontwerp

Gemaal Laag-Bloiland 0123004

Bestaande & nieuwe situatie

479619-C-1-0113

Tekenaar

B. Epema

Projectleider

H. Vogelvang

Status

DEFINITIEF

Wijziging

4.0

www.anteagroup.nl

