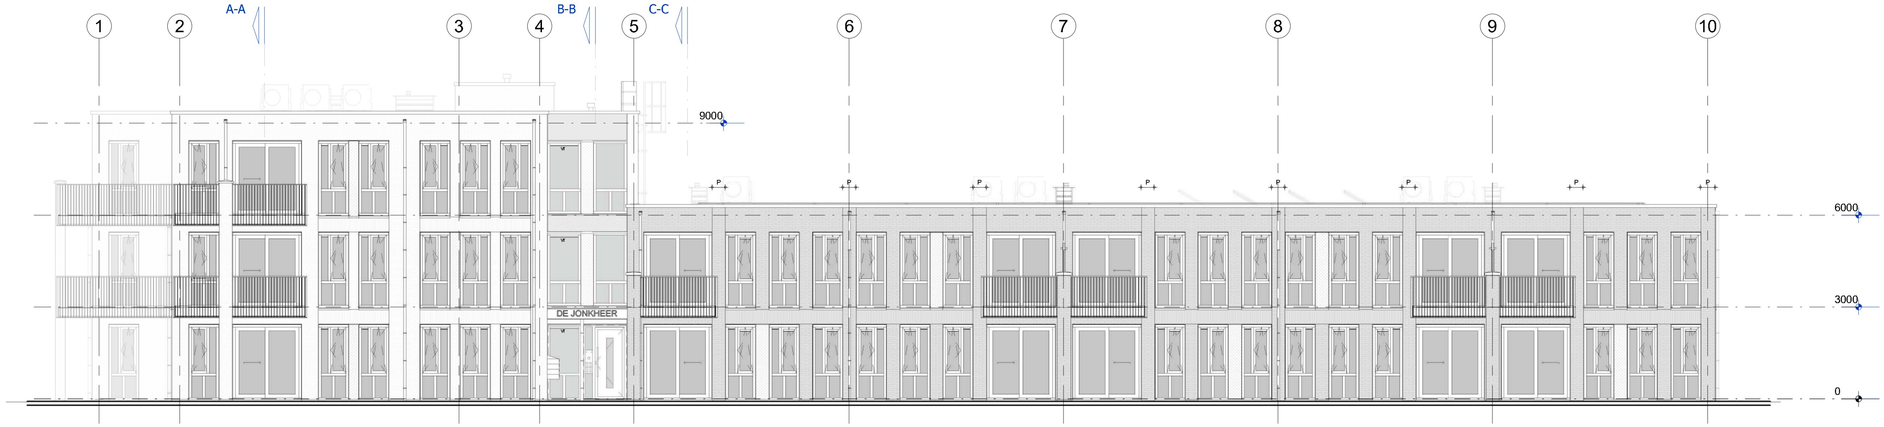

Voorgevel_blok-16

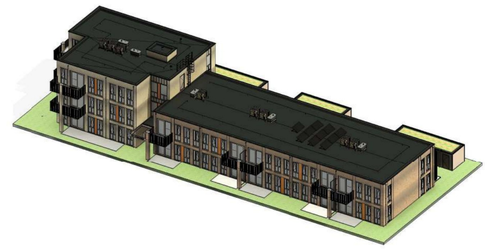

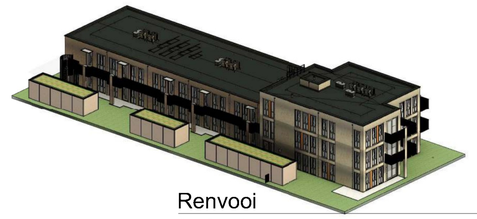

Renvooi

GEVELSTEEN (ZIE KLEURENSCHEMA)

- = gevelsteen, citrien (hoogbouw)
- = gevelsteen, pioenroos (2-laags)
- = paneel, tussen kozijnen
- = paneel, als penant
- = glas
- = m.w. penant 20 mm uitstekend

lagenmaat = 3000/49= 61,22 mm, start op peil

hier ventilatie rooster in gevelkozijn appartement
aanzicht kozijn

- = ventilatieroosters in appartementen
- vr = ventilatierooster (aangegeven tpv. algm. ruimte)
- pv = zonnepaneel
- = veiligheidsbeglazing
- mww = metselwerkwapening N.T.B.
- psl = prefab stalen latei N.T.B.
- sgd = stalen geveldrager N.T.B.
- n.o. = noodoverloop N.T.B.

Rechter zijgevel_blok-16

Linker zijgevel_blok-16

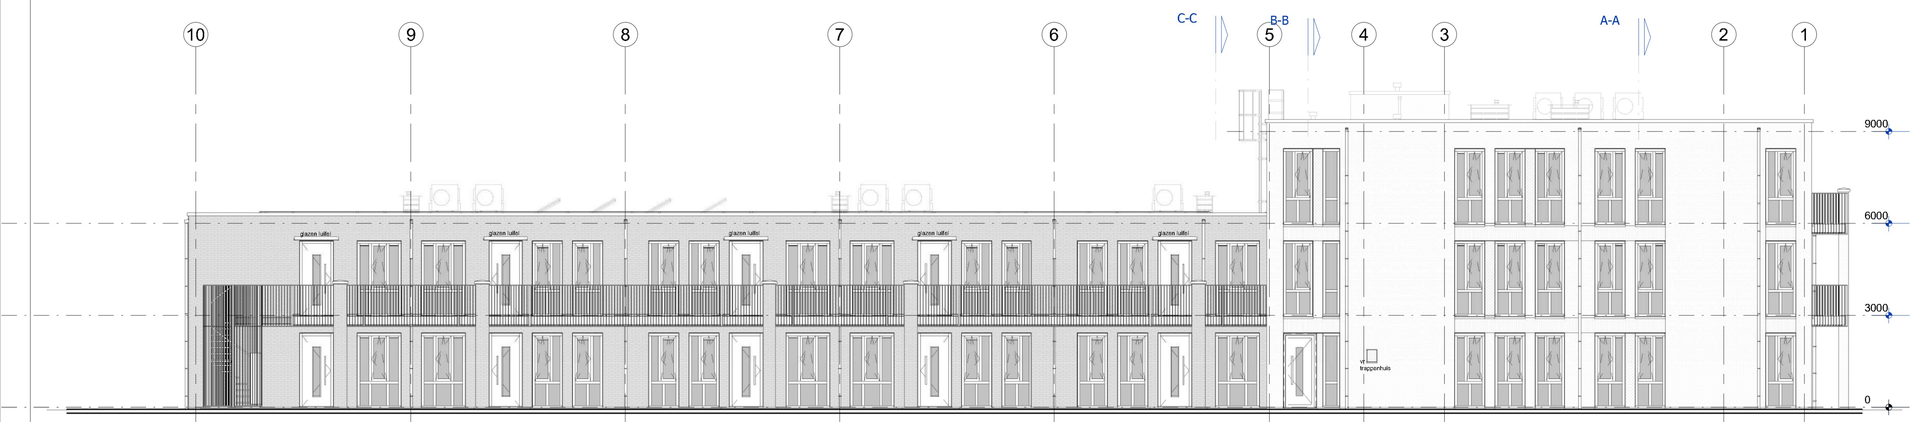

Achtergevel_blok-16

TBE-ZA architecten & ingenieurs

5800 - 120.01

BLOK-16

Julianaweg 141, 1131 DH Volendam
+31299-363468, info@tbe-za.nl

Getekend	Gewijzigd	Datum		
Datum 02-08-2023			Project	30 appartementen, (blok van 14 en 16) Hertog Albrechtstraat te Bovenkarspel
			Fase	TECHNISCH ONTWERP
			Tekeningnaam	blok-16 gevels
Schaal 1:100			Onderwerp	gebouw Jonkheer (blok van 16)
Formaat 594x841			Opdrachtgever	De Woonschakel Randweg 11A, 1671 GG Medemblik

CADINFO: G:\5800-30 appartementen Bovenkarspel\Tekeningen\5800 Revit\5800_30-appartementen_Bovenkarspel_R23.rvt