Voorgevel_blok-14

Rechter zijgevel_blok-14

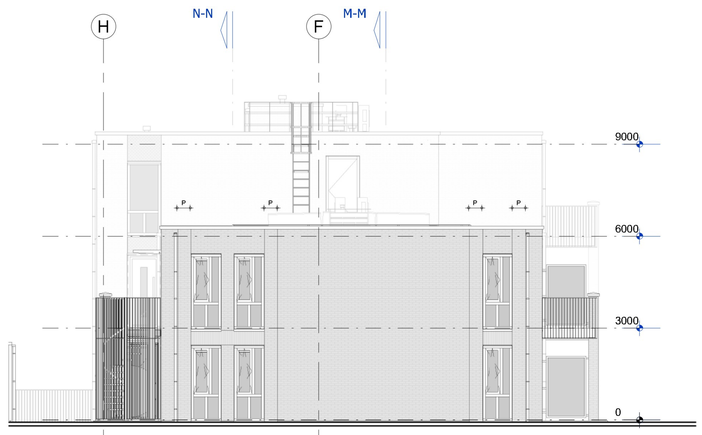

Linker zijgevel_blok-14

Achtergevel_blok-14

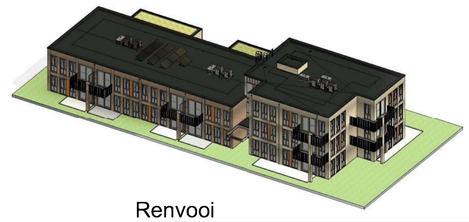

Renvooi

GEVELSTEEN (ZIE KLEURENSCHEMA)

= gevelsteen, citrien (hoogbouw)
= gevelsteen, pioenroos (2-laags)
= paneel, tussen kozijnen
= paneel, als penant
= glas
= m.w. penant 20 mm uitstekend
lagenmaat = 3000/49= 61,22 mm, start op peil

hier ventilatie rooster in gevelkozijn appartement
aanzicht kozijn

= ventilatieroosters in appartementen
vr = ventilatierooster (aangegeven tpv. algm. ruimte)
pv = zonnepaneel
= veiligheidsbeglazing
mww = metselwerkwapening N.T.B.
psl = prefab stalen latei N.T.B.
sgd = stalen geveldrager N.T.B.
n.o. = noodoverloop N.T.B.

TBE-ZA architecten & ingenieurs
Julianaweg 141, 1131 DH Volendam
+31299-363468, info@tbe-za.nl

5800 - 120.03

BLOK-14

Getekend	Gewijzigd	Datum		
Datum 02-08-2023			Project	30 appartementen, (blok van 14 en 16) Hertog Albrechtstraat te Bovenkarspel
			Fase	TECHNISCH ONTWERP
			Tekeningnaam	blok-14 gevels
Schaal 1:100			Onderwerp	gebouw Jonkvrouw (blok van 14)
Formaat 594x841			Opdrachtgever	De Woonschakel Randweg 11A, 1671 GG Medemblik

CADINFO: G:\5800-30 appartementen Bovenkarspel\Tekeningen\5800 Revit\5800_30-appartementen_Bovenkarspel_R23.rvt