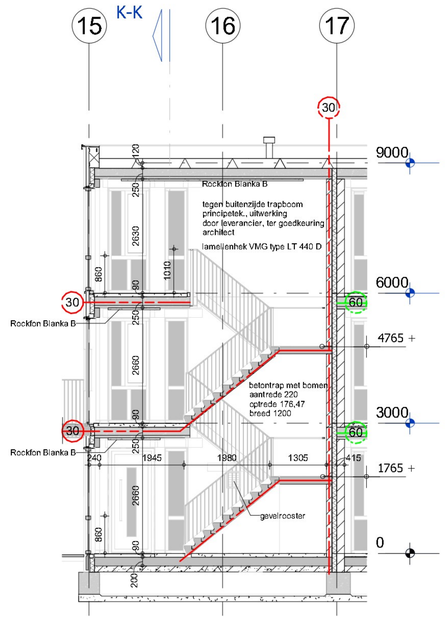

doorsnede P

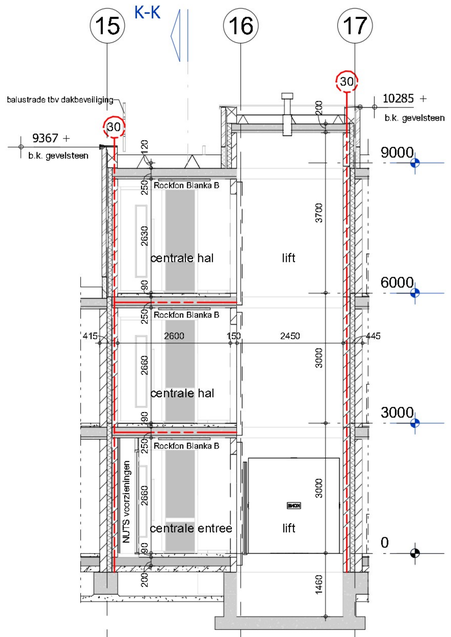

doorsnede Q

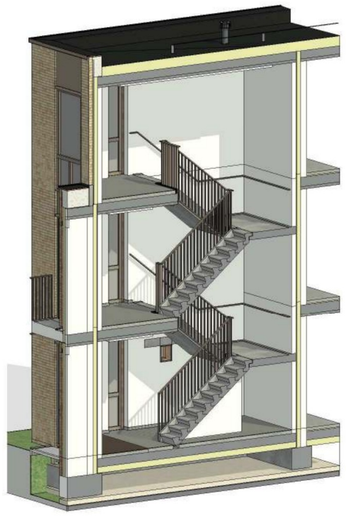

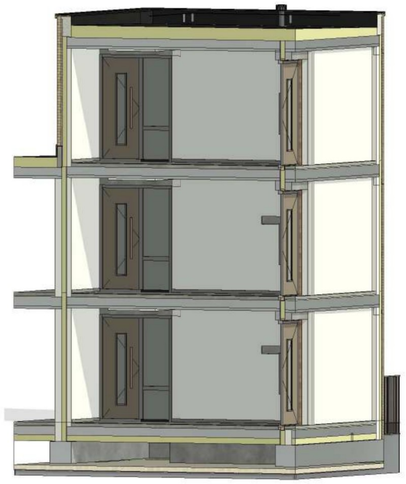

Renvooi

GEVELSTEEN (ZIE KLEURENSCHEMA)

- = gevelsteen, citrien (hoogbouw)
- = gevelsteen, pioenroos (2-laags)
- = paneel, tussen kozijnen
- = paneel, als penant
- = glas
- P = m.w. penant 20 mm uitstekend
- lagenmaat = 3000/49= 61,22 mm, start op peil

ARCERINGEN PLATTEGRONDEN + DOORSNEDEN

- = gevelsteen, citrien (hoogbouw)
- = gevelsteen, pioenroos (2-laags)
- = isolatie
- = kalkzandsteen
- = separatiewand
- = beton prefab
- = beton i.h.w. gestort
- = gevelbekleding

hier ventilatie rooster in gevelkozijn appartement
aanzicht kozijn

= ventilatieroosters in appartementen

vr	= ventilatierooster (aangegeven tpv. algm. ruimte)
pv	= zonnepaneel
	= veiligheidsbeglazing
mww	= metselwerkwapening N.T.B.
psl	= prefab stalen latei N.T.B.
sgd	= stalen geveldrager N.T.B.
n.o.	= noodoverloop N.T.B.

Renvooi brandveiligheid

- 60 = brandscheiding ten minste 60 minuten conform NEN6069 en inwendig rookwerend conform NEN6075
- 30 = brandscheiding ten minste 30 minuten conform NEN6069 en inwendig rookwerend conform NEN6075
- * = pui/geveldeel 30 minuten brandwerend uitvoeren

voorschriften brandveiligheid aangegeven in bouwbesluitberekeningen; kenmerk R2023-053.01

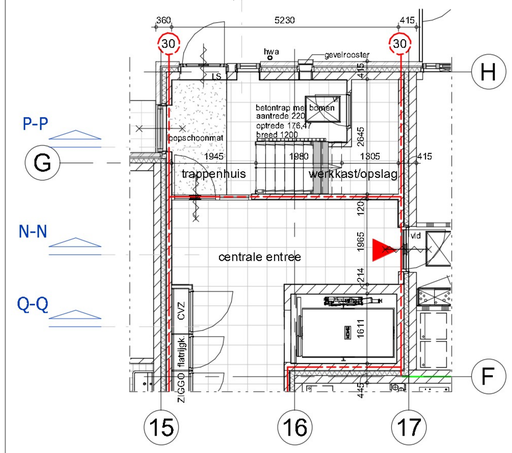

Begane grond_blok-14

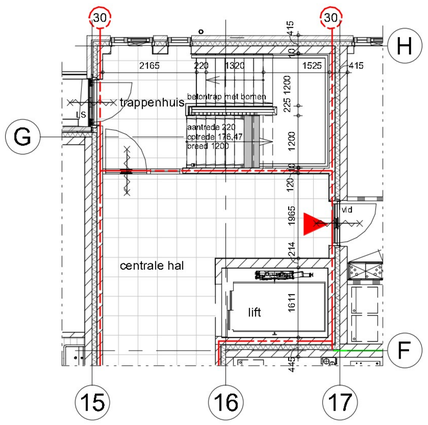

1e Verdieping_blok-14

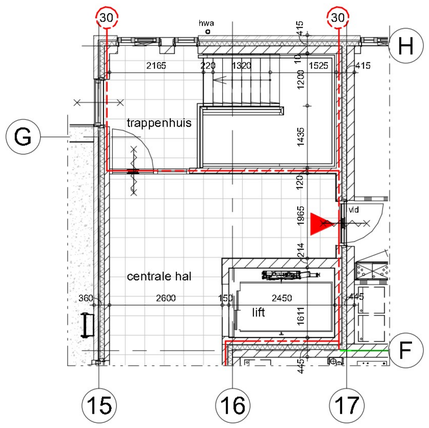

2e Verdieping_blok-14

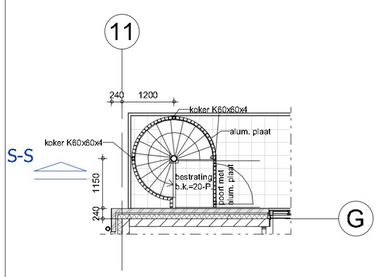

Begane grond_blok-14
noodtrappenhuis

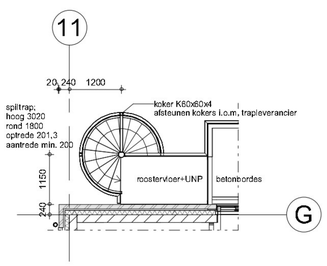

1e Verdieping_blok-14
noodtrappenhuis

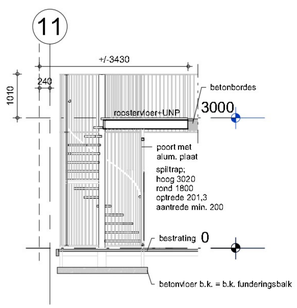

doorsnede S
noodtrappenhuis

TBE-ZA architecten & ingenieurs

5800 - 140.03

BLOK-14

Julianawerg 141, 1131 DH Volendam
+31299-363468, info@tbe-za.nl

Getekend	Gewijzigd	Datum		
Datum 02-08-2023			Project	30 appartementen, (blok van 14 en 16) Hertog Albrechtstraat te Bovenkarspel
			Fase	TECHNISCH ONTWERP
			Tekeningnaam	blok-14 fragmenten trappenhuis en lift
Schaal 1:100			Onderwerp	gebouw Jonkvrouw (blok van 14)
Formaat 420x594			Opdrachtgever	De Woonschakel Randweg 11A, 1671 GG Medemblik

CADINFO: G:\5800-30 appartementen Bovenkarspel\Tekeningen\5800 Revit\5800_30-appartementen_Bovenkarspel_R23.rvt