



Getekend



Datum

02-08-2023

Schaal




1:5


Proj.nr.

5800


Detailnr.

Detailboekje

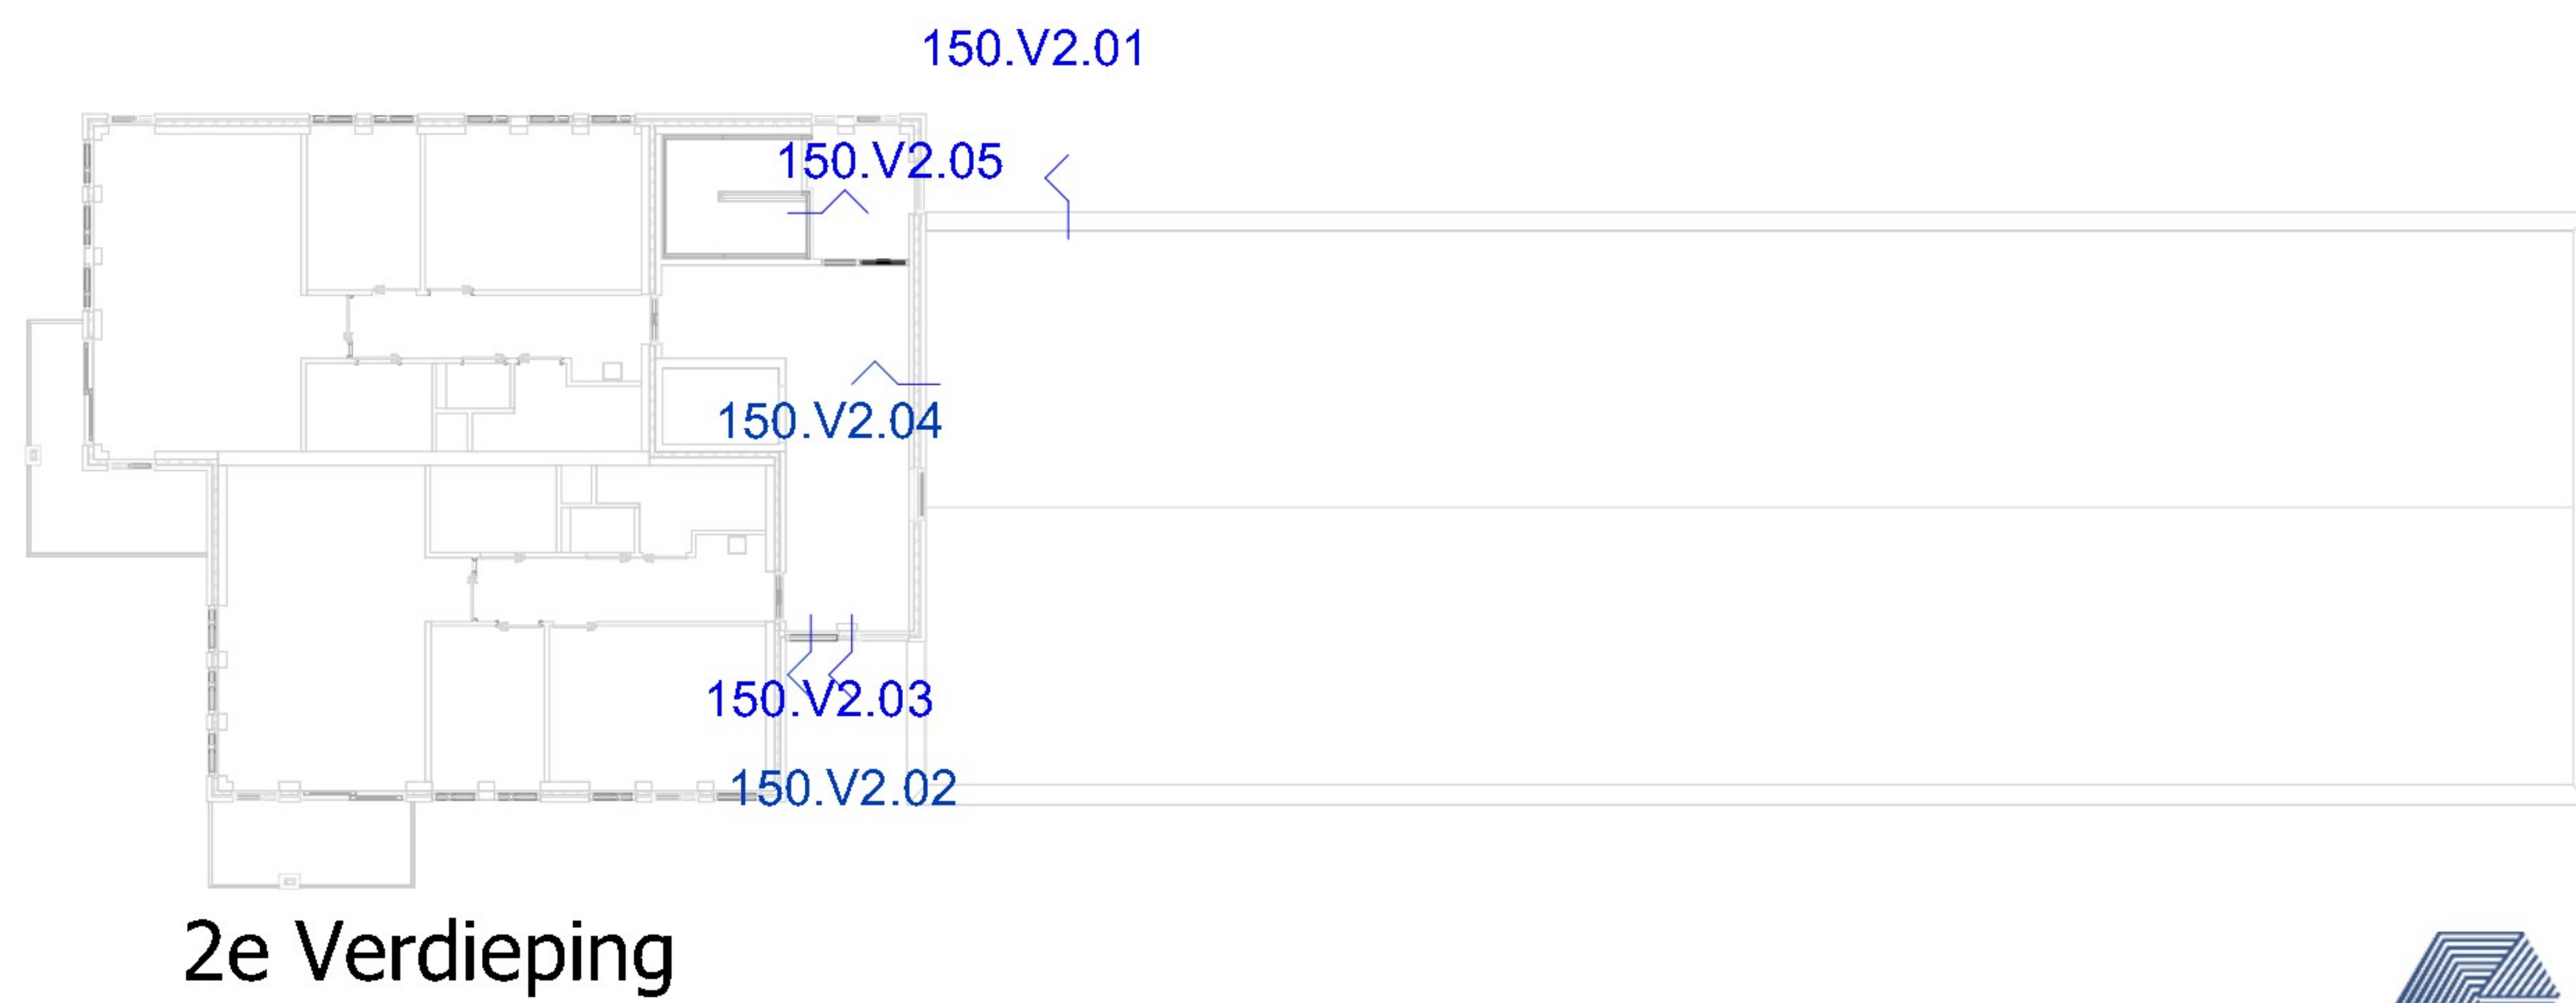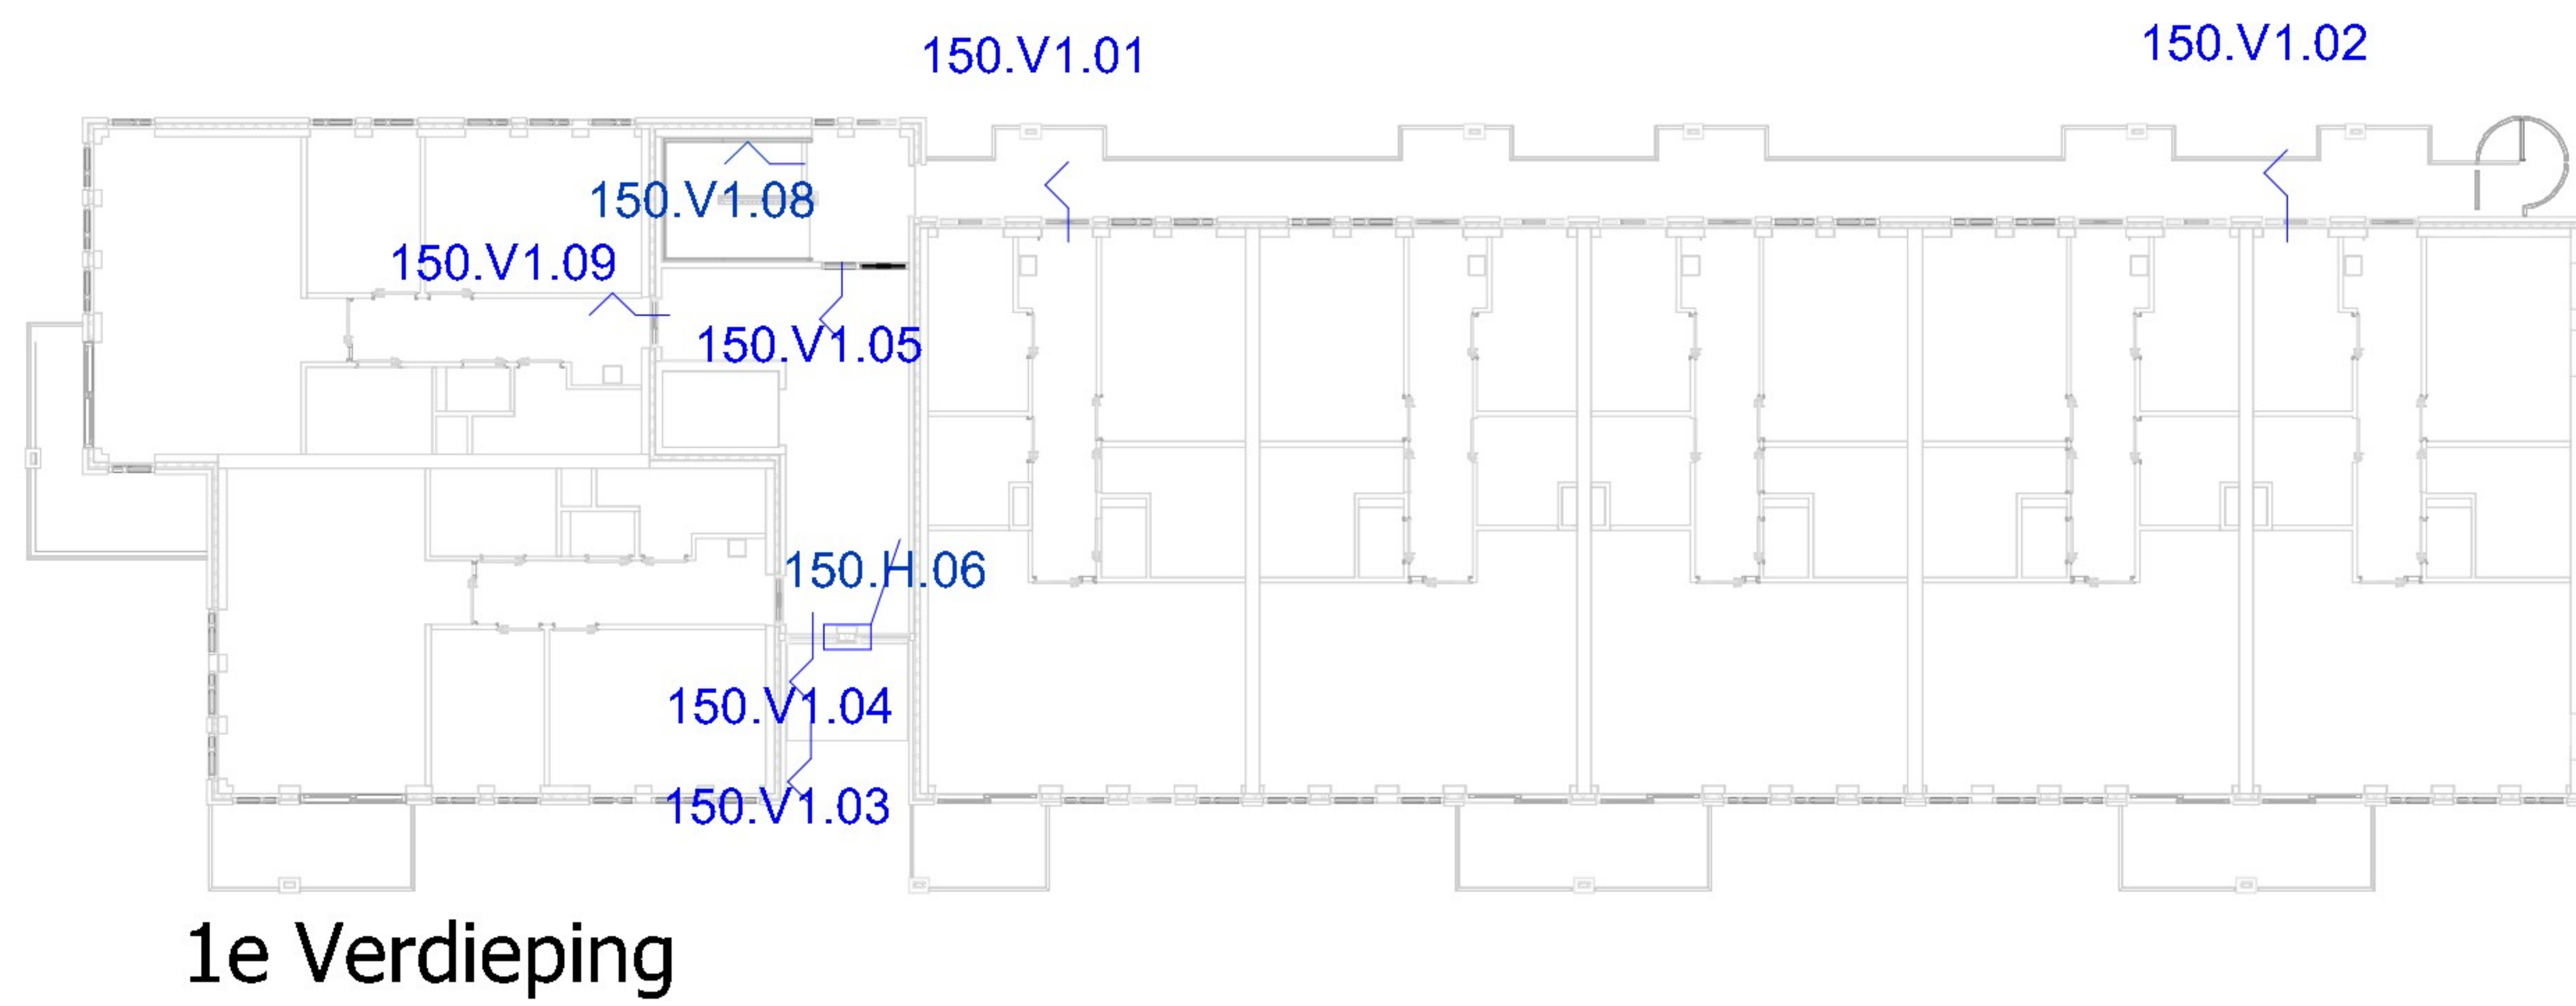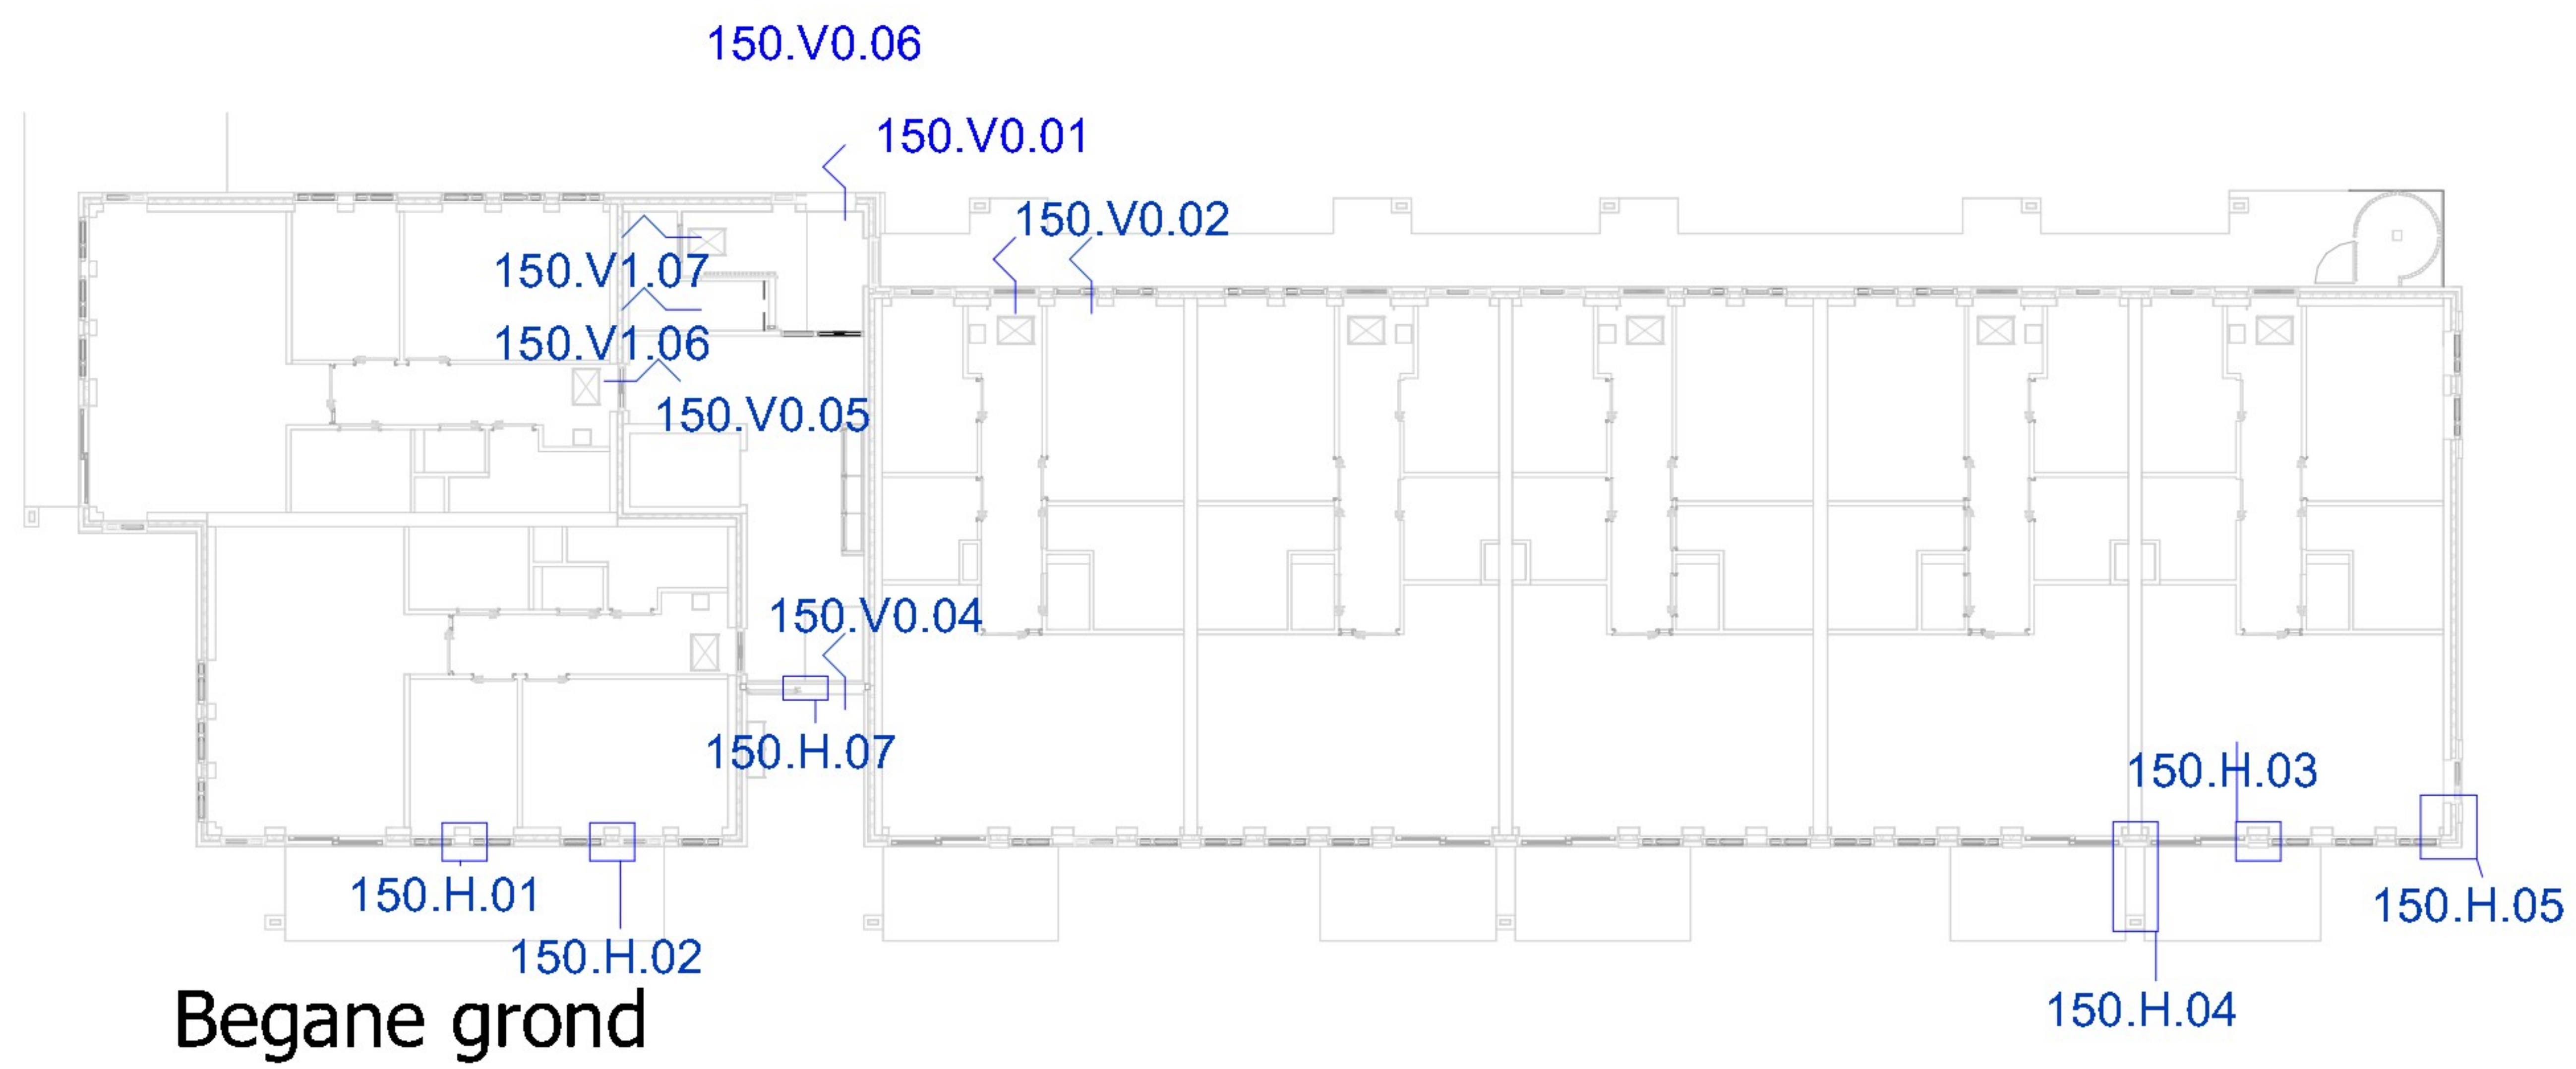

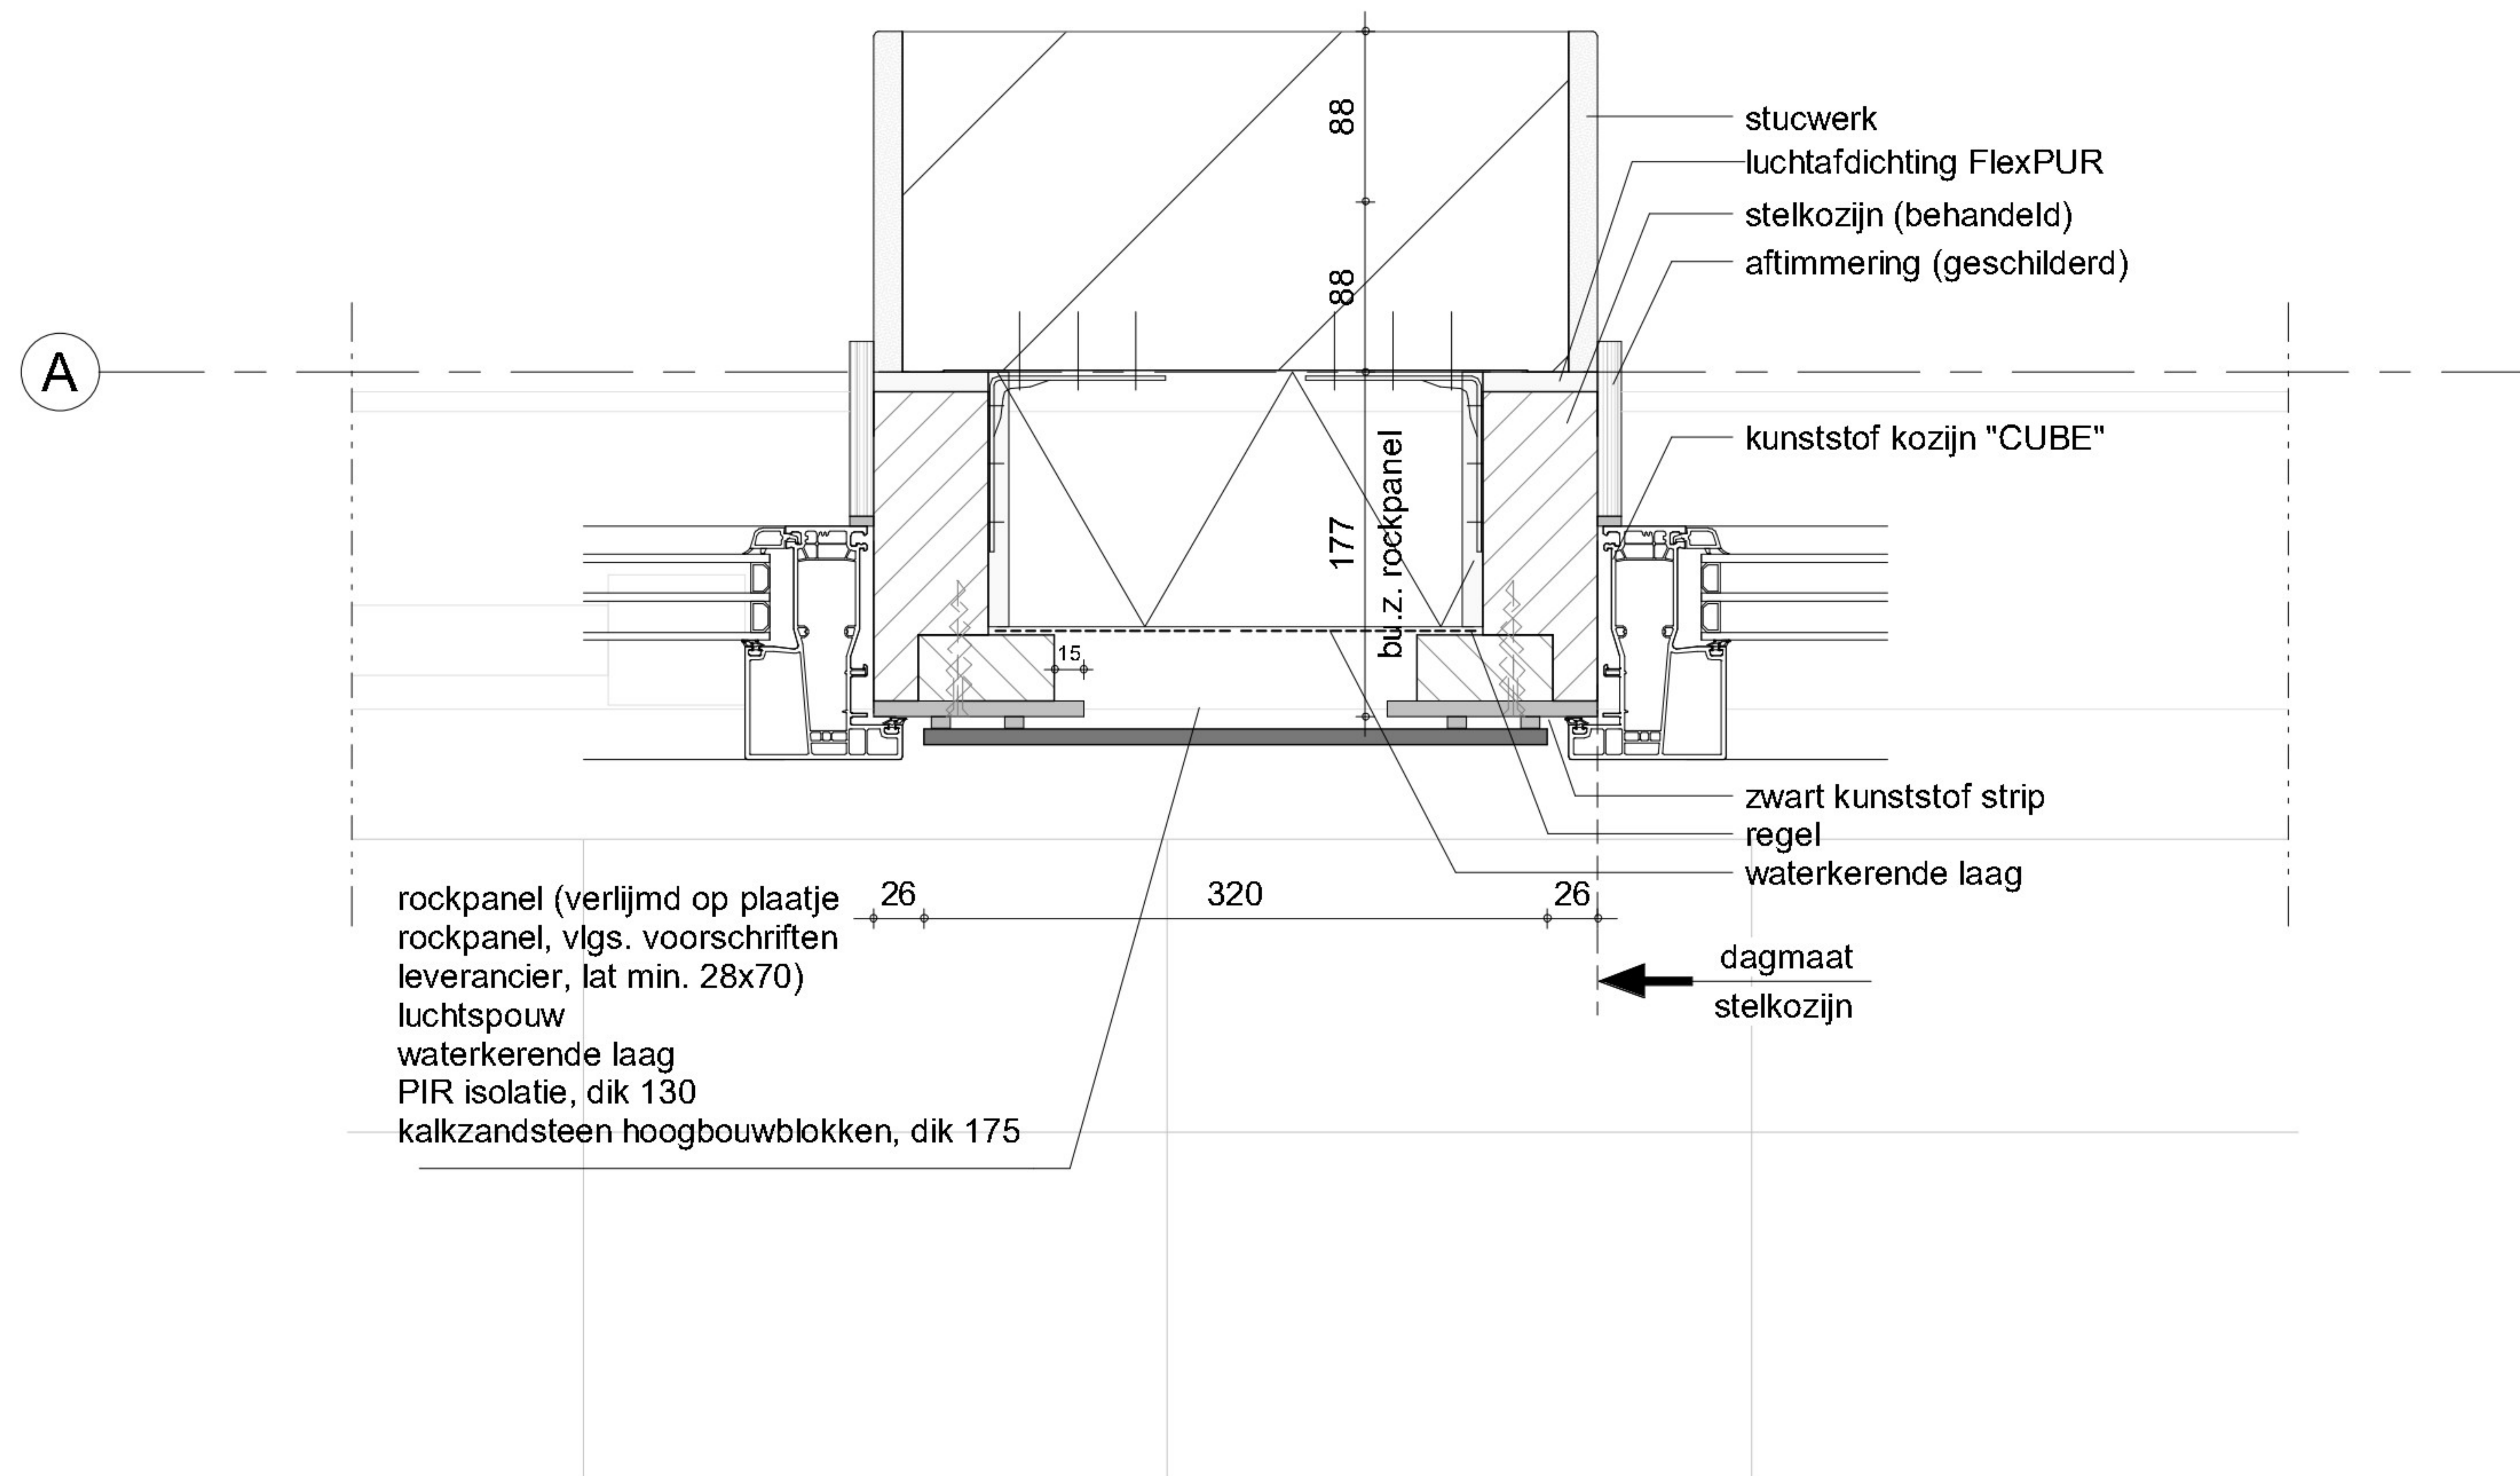

A

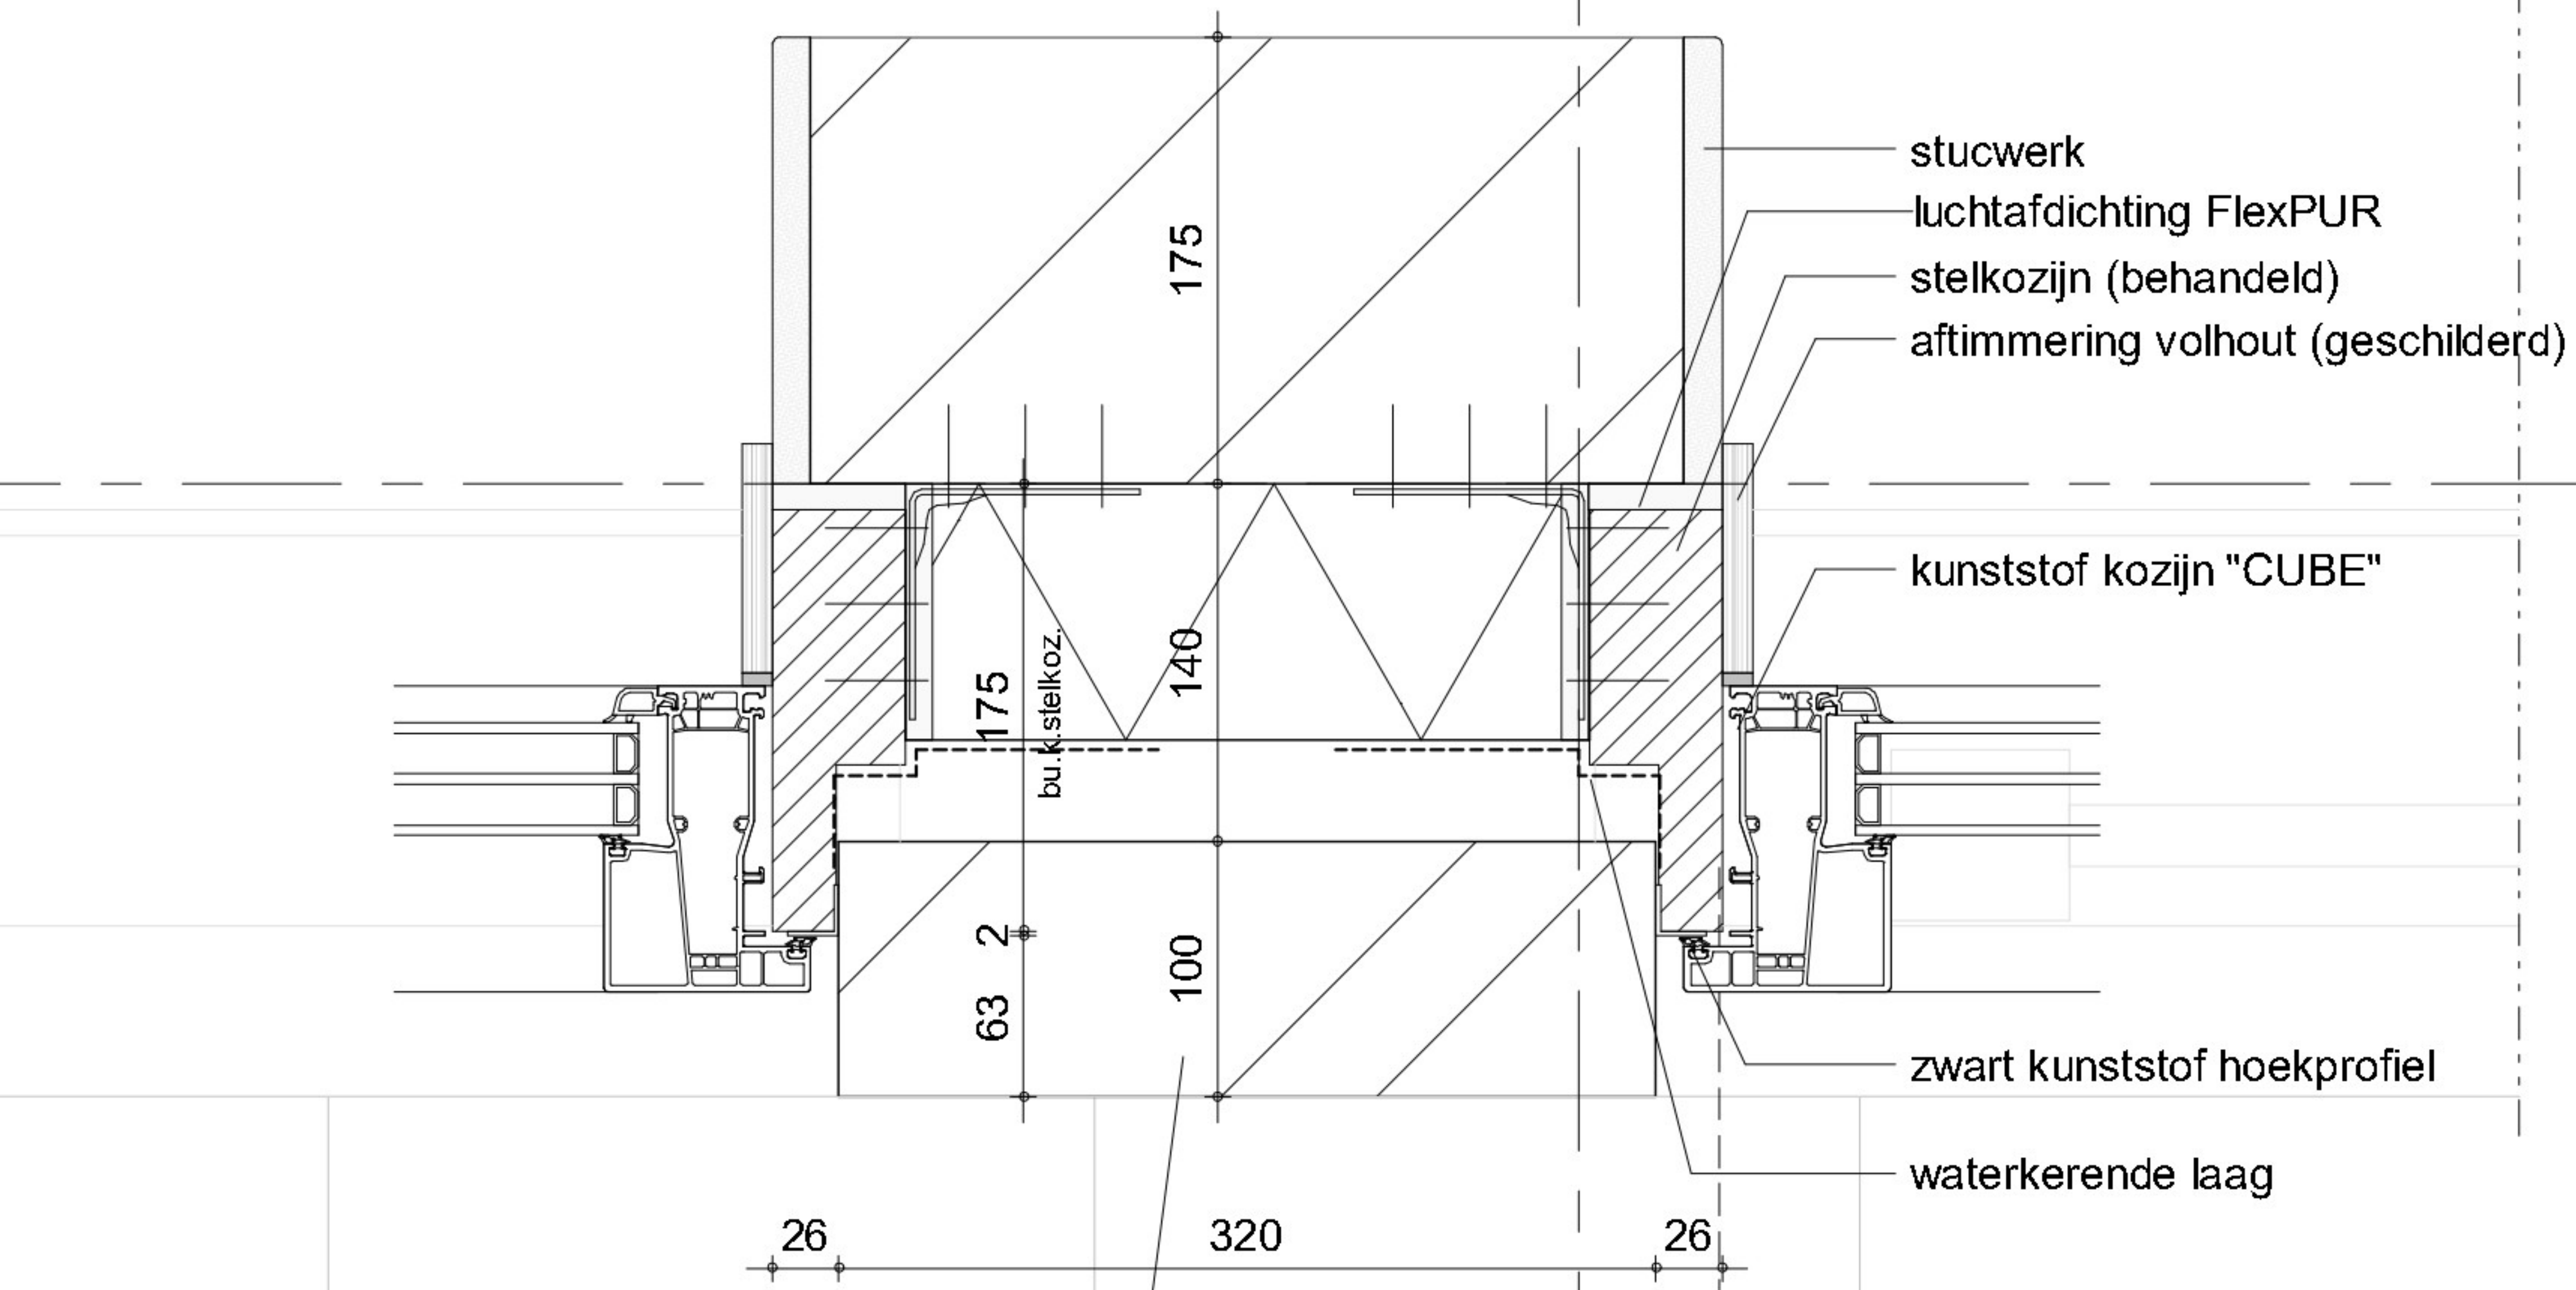


WANDOPBOUW (bu-bi) $R_c = \min. 5.0 \text{ m}^2 \text{ K/W}$
gevelsteen dik 100
luchtpouw 40
PIR isolatie, dik 100, (bevest. met RVS spouwankers)
kalkzandsteen hoogbouwblokken, dik 175


3



Getekend	Datum	Schaal
Author	02-08-2023	1:5
		Proj.nr.
		5800

Detailnr.
150.H02

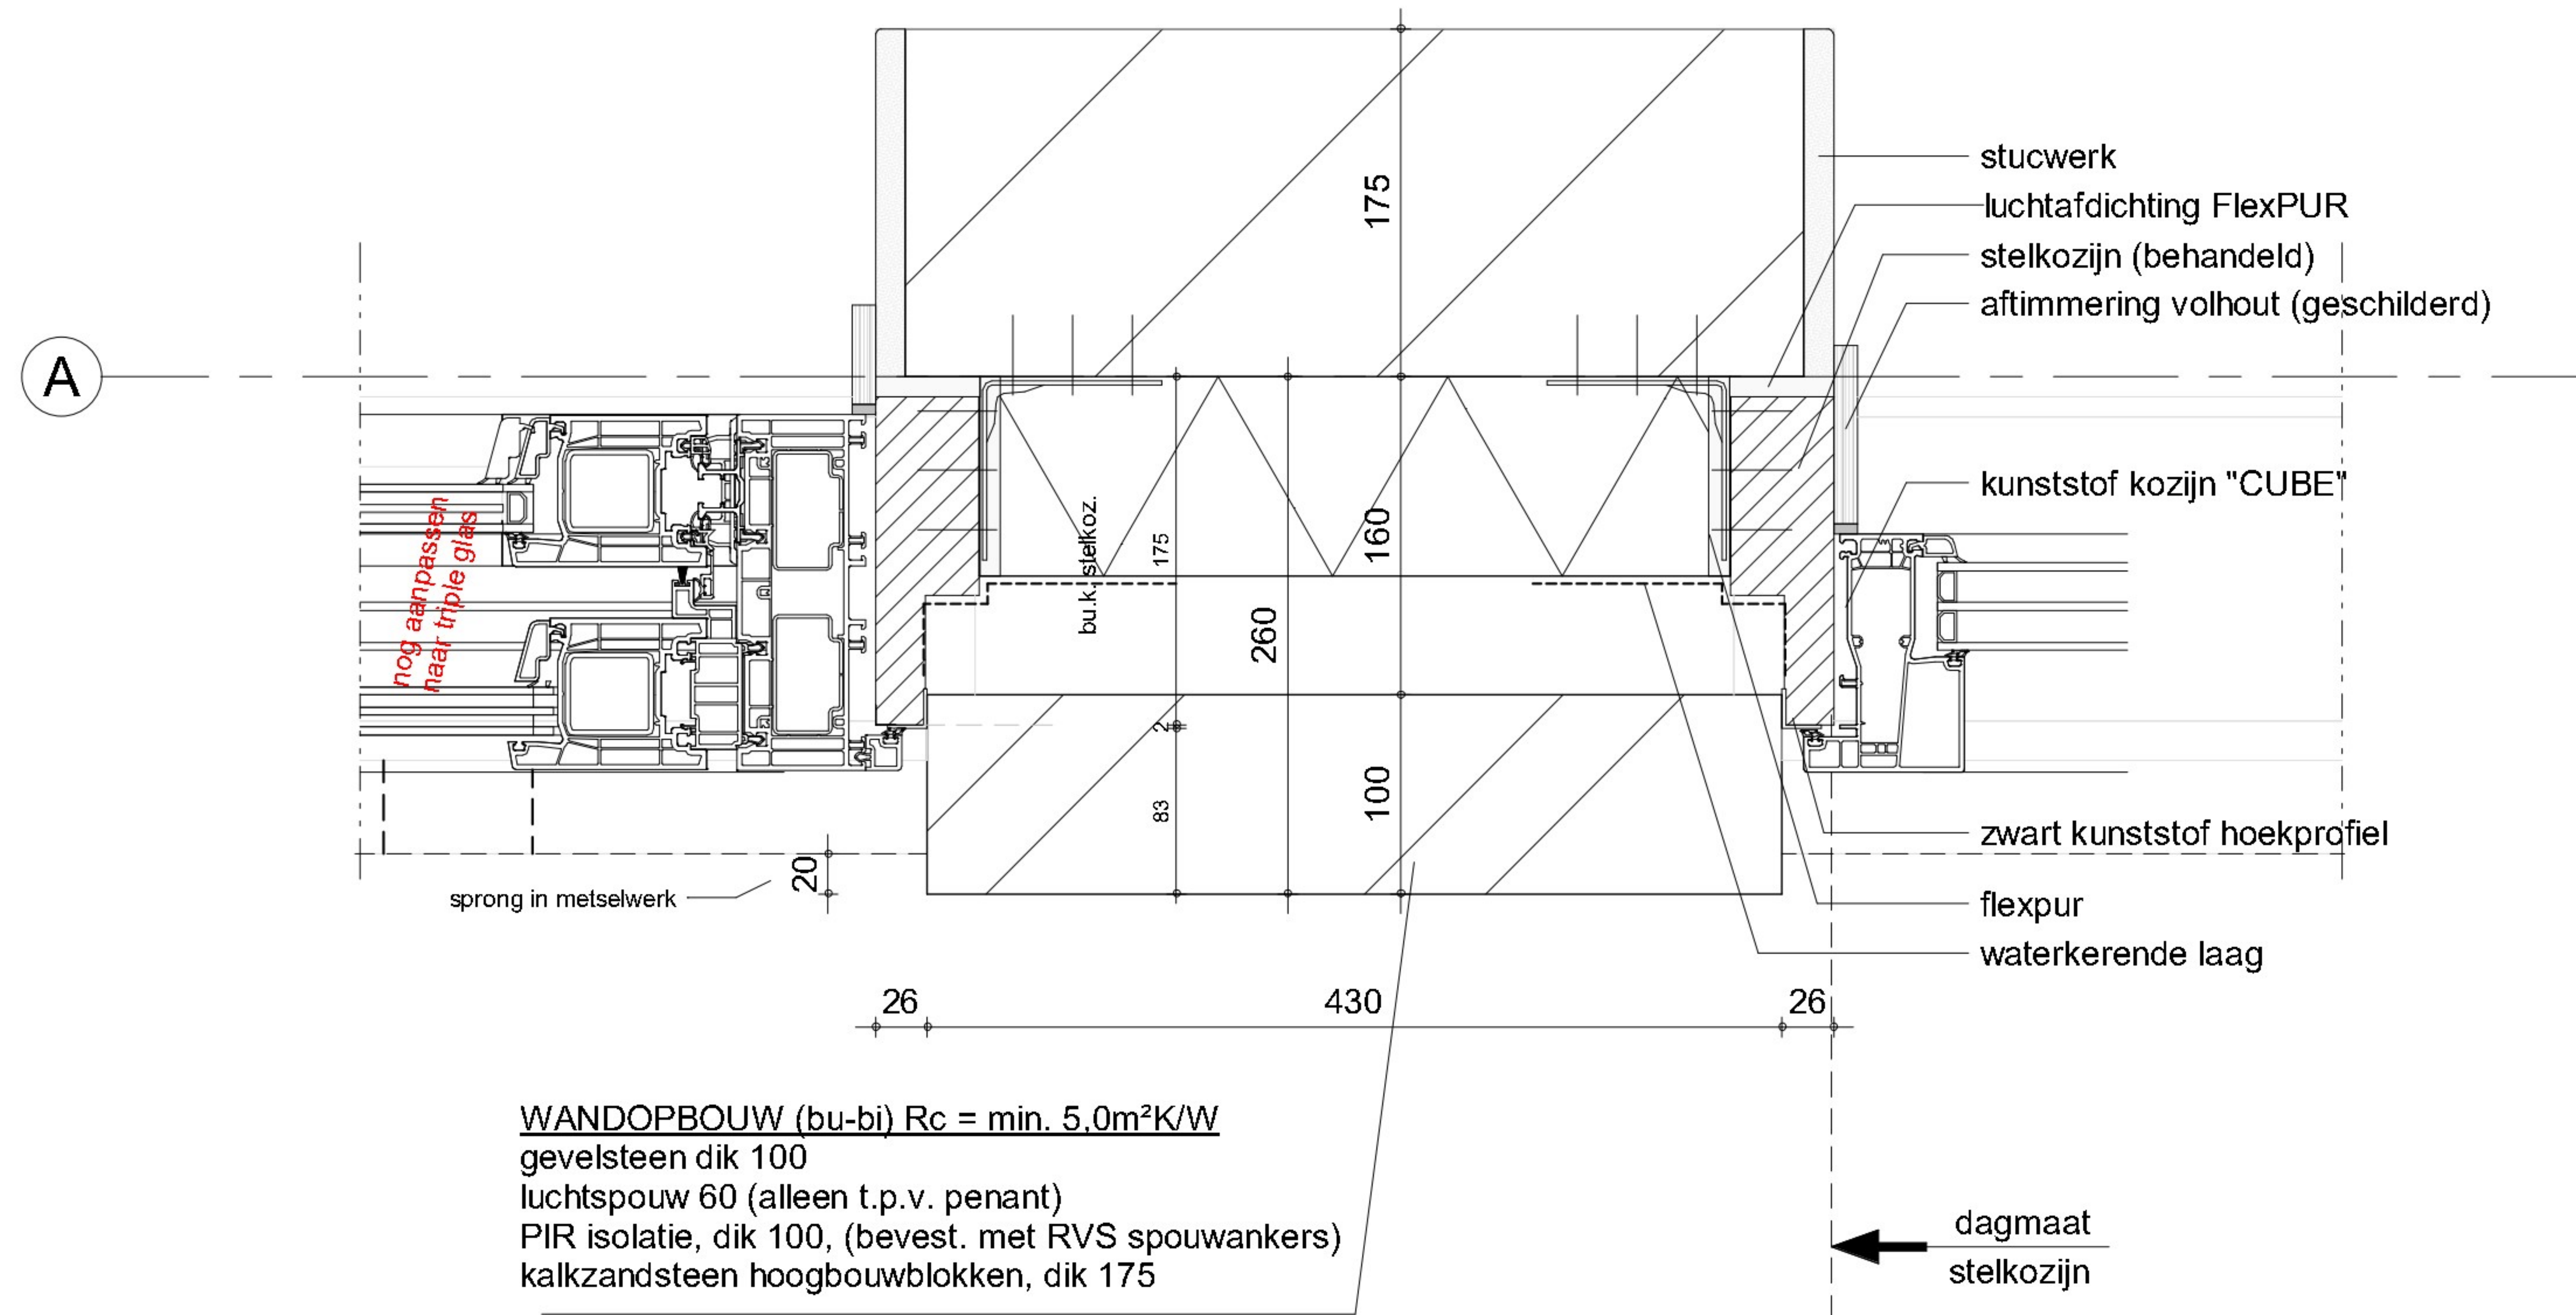

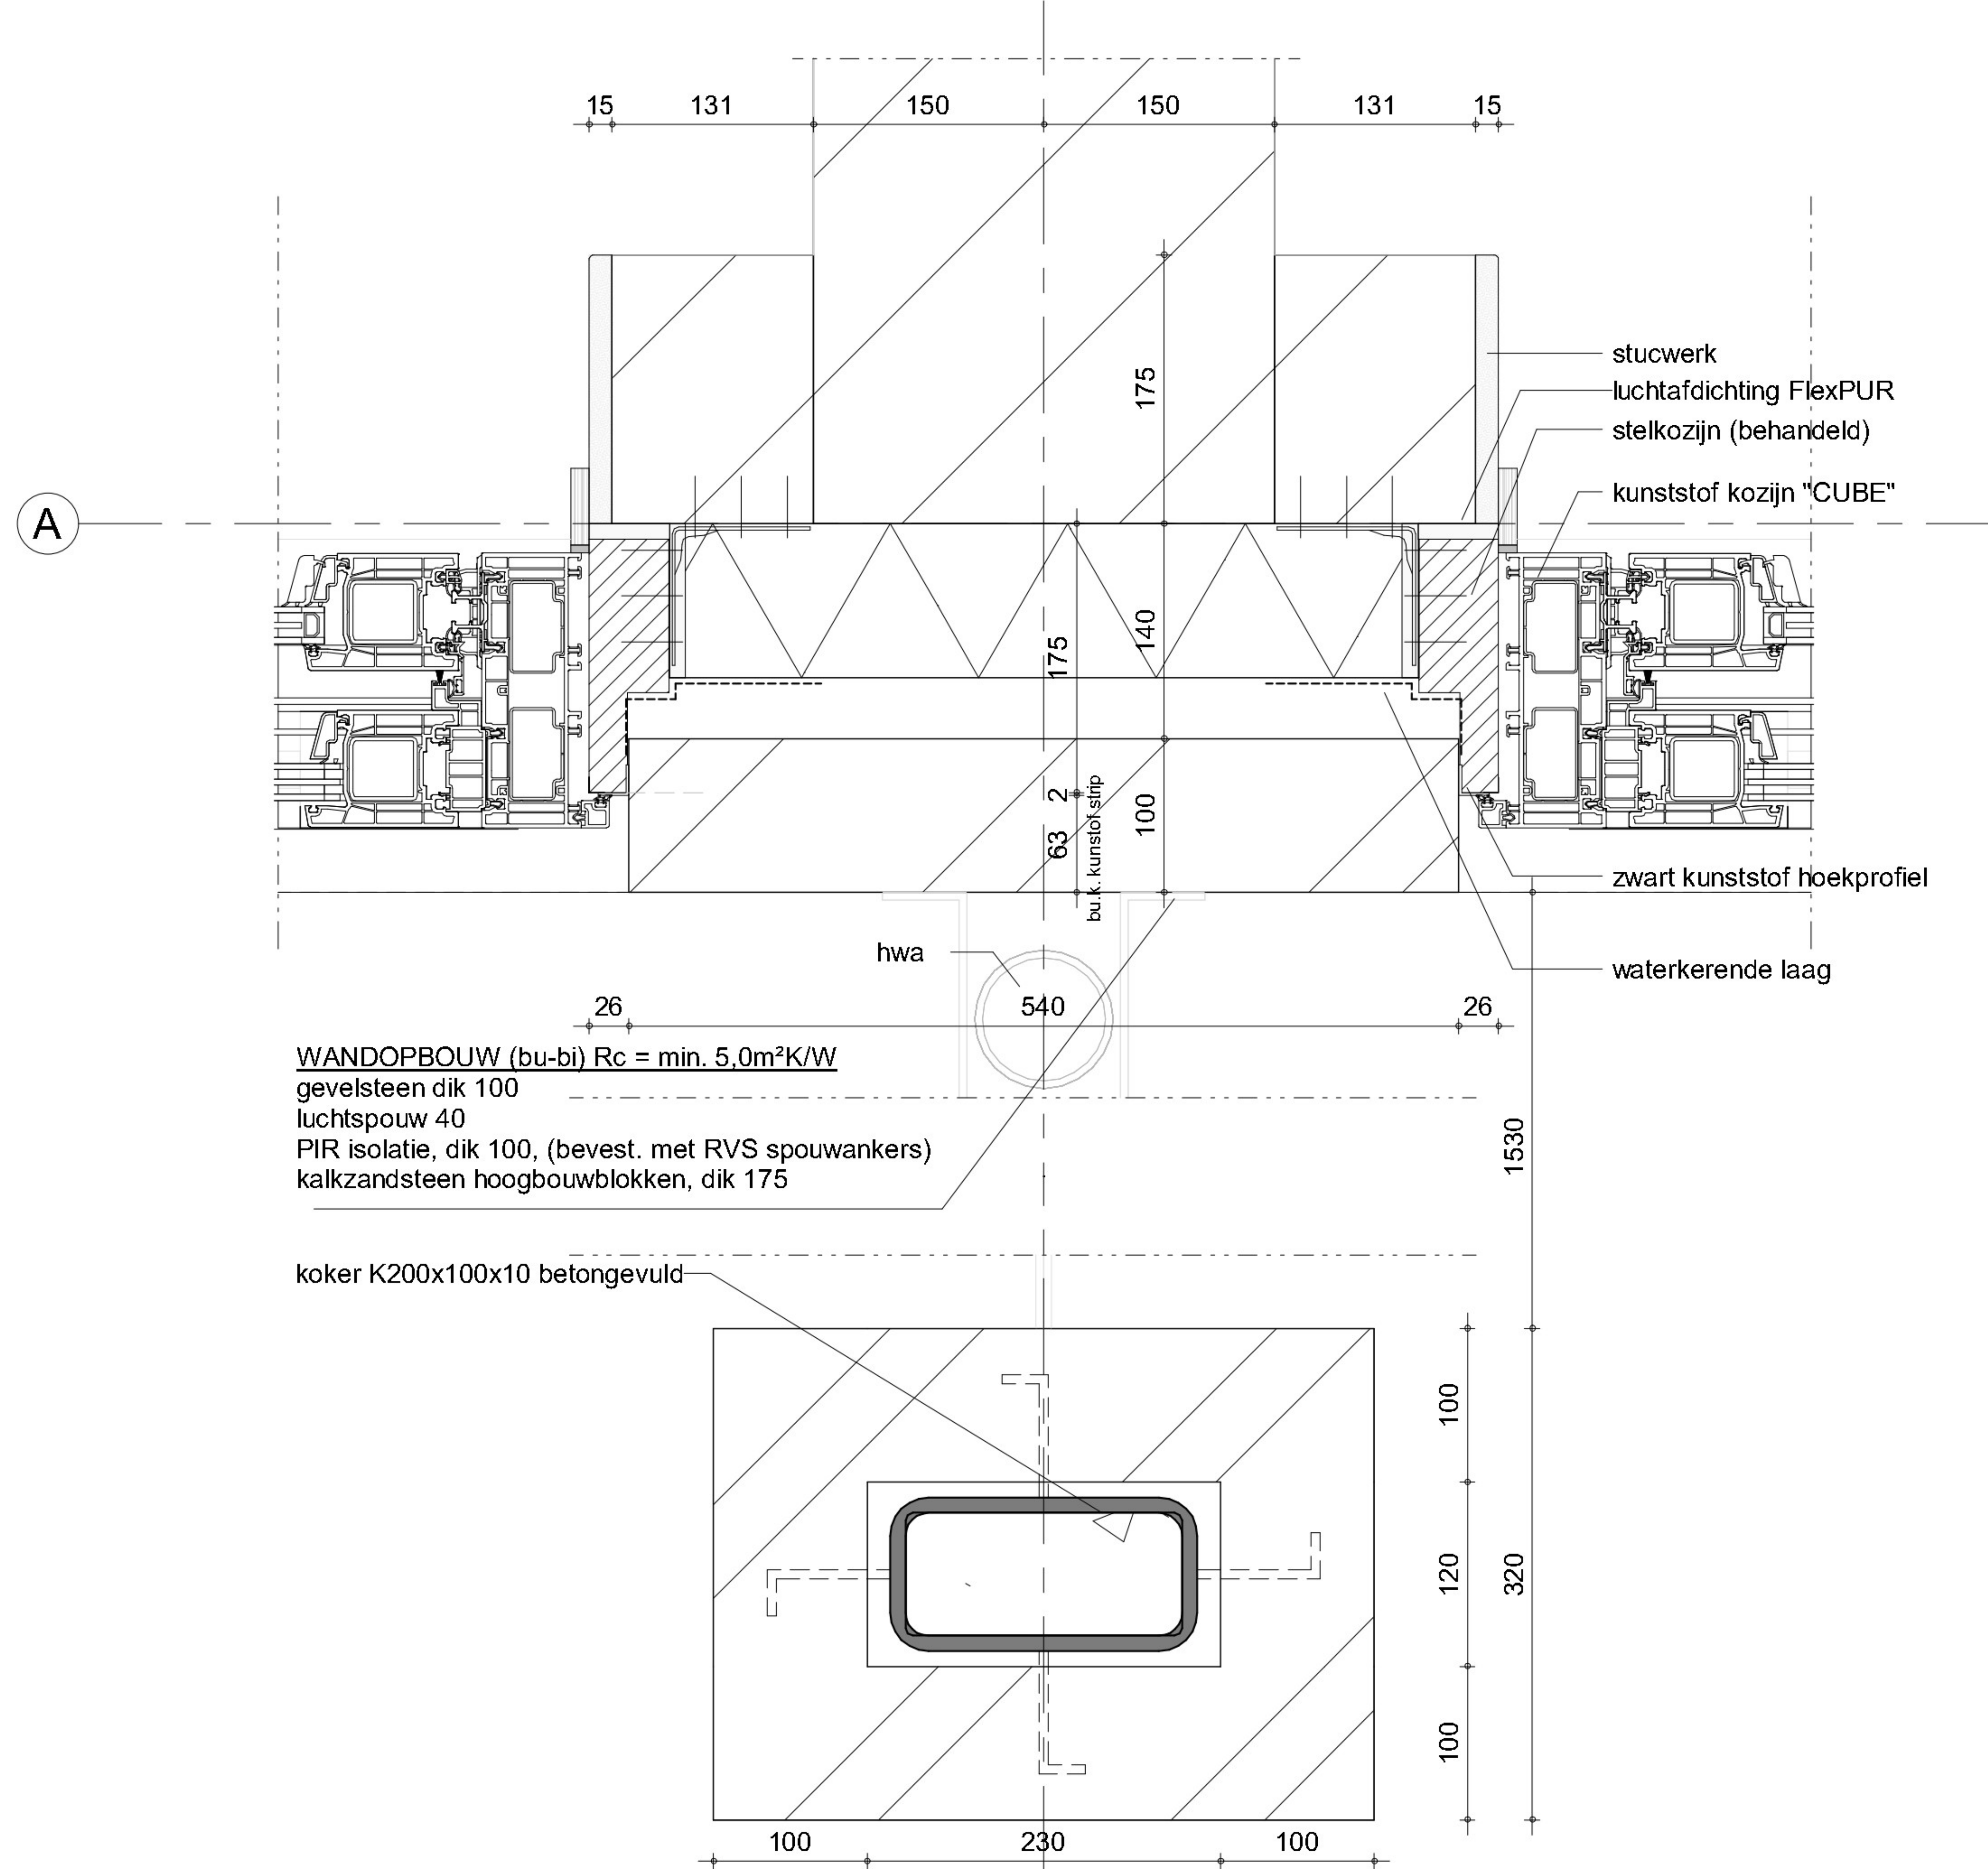

9



Getekend	Datum	Schaal
Author	02-08-2023	1:5
		Proj.nr.
		5800

Detailnr.
150.H04

