




Brandcompartimentering
schaal 1 : 200

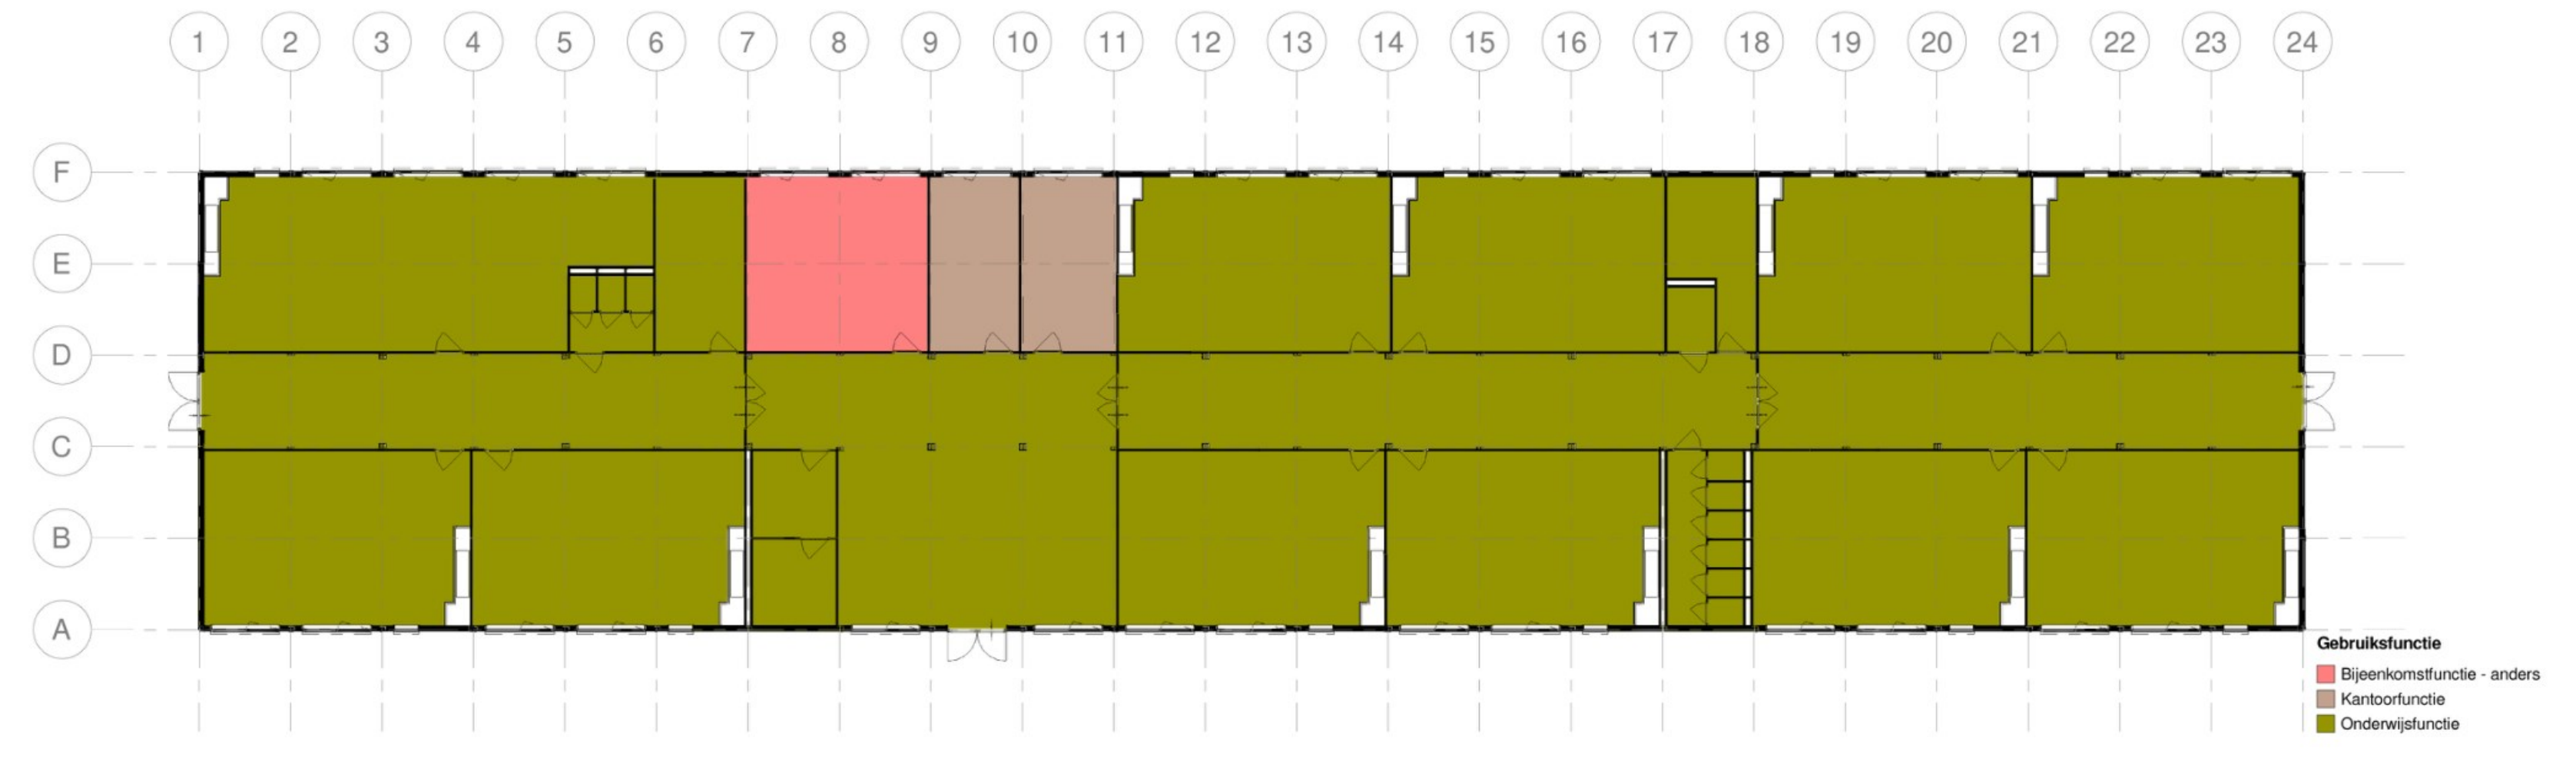


Gebruiksfunctie
schaal 1 : 200

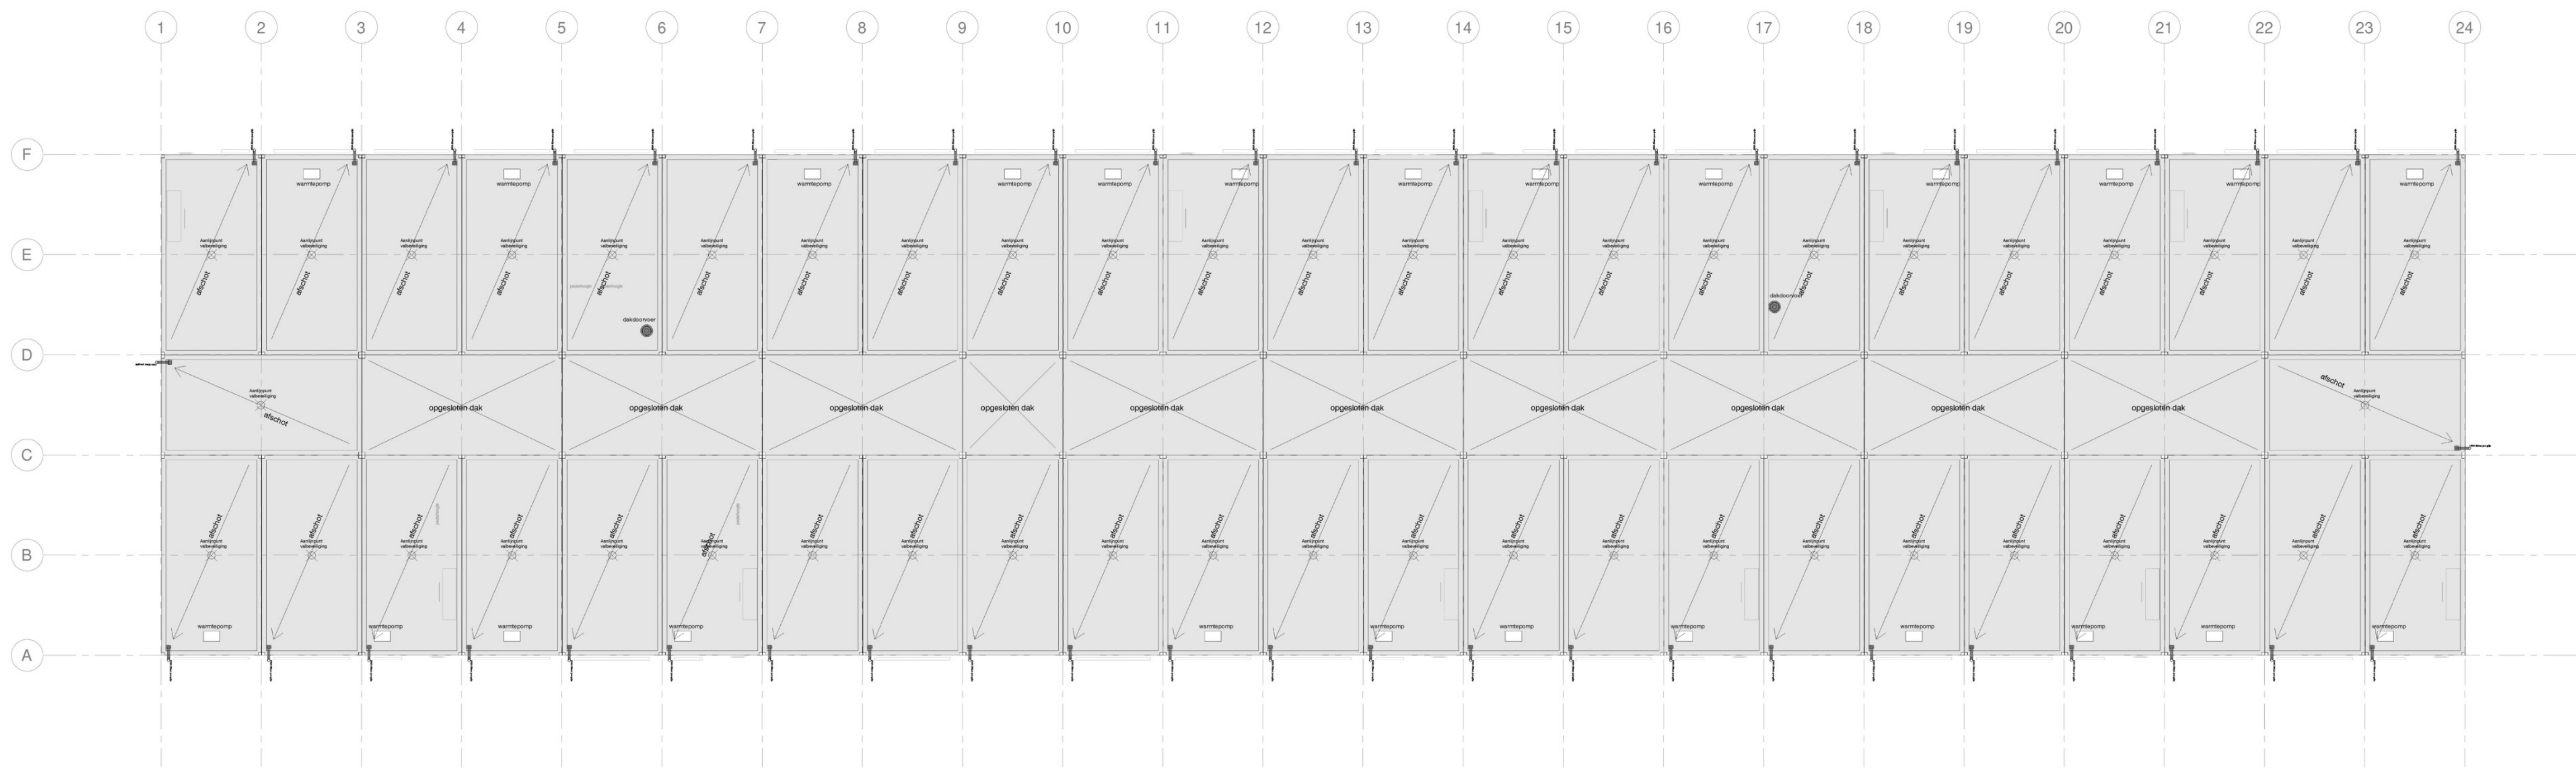

Dakplan
schaal 1 : 100

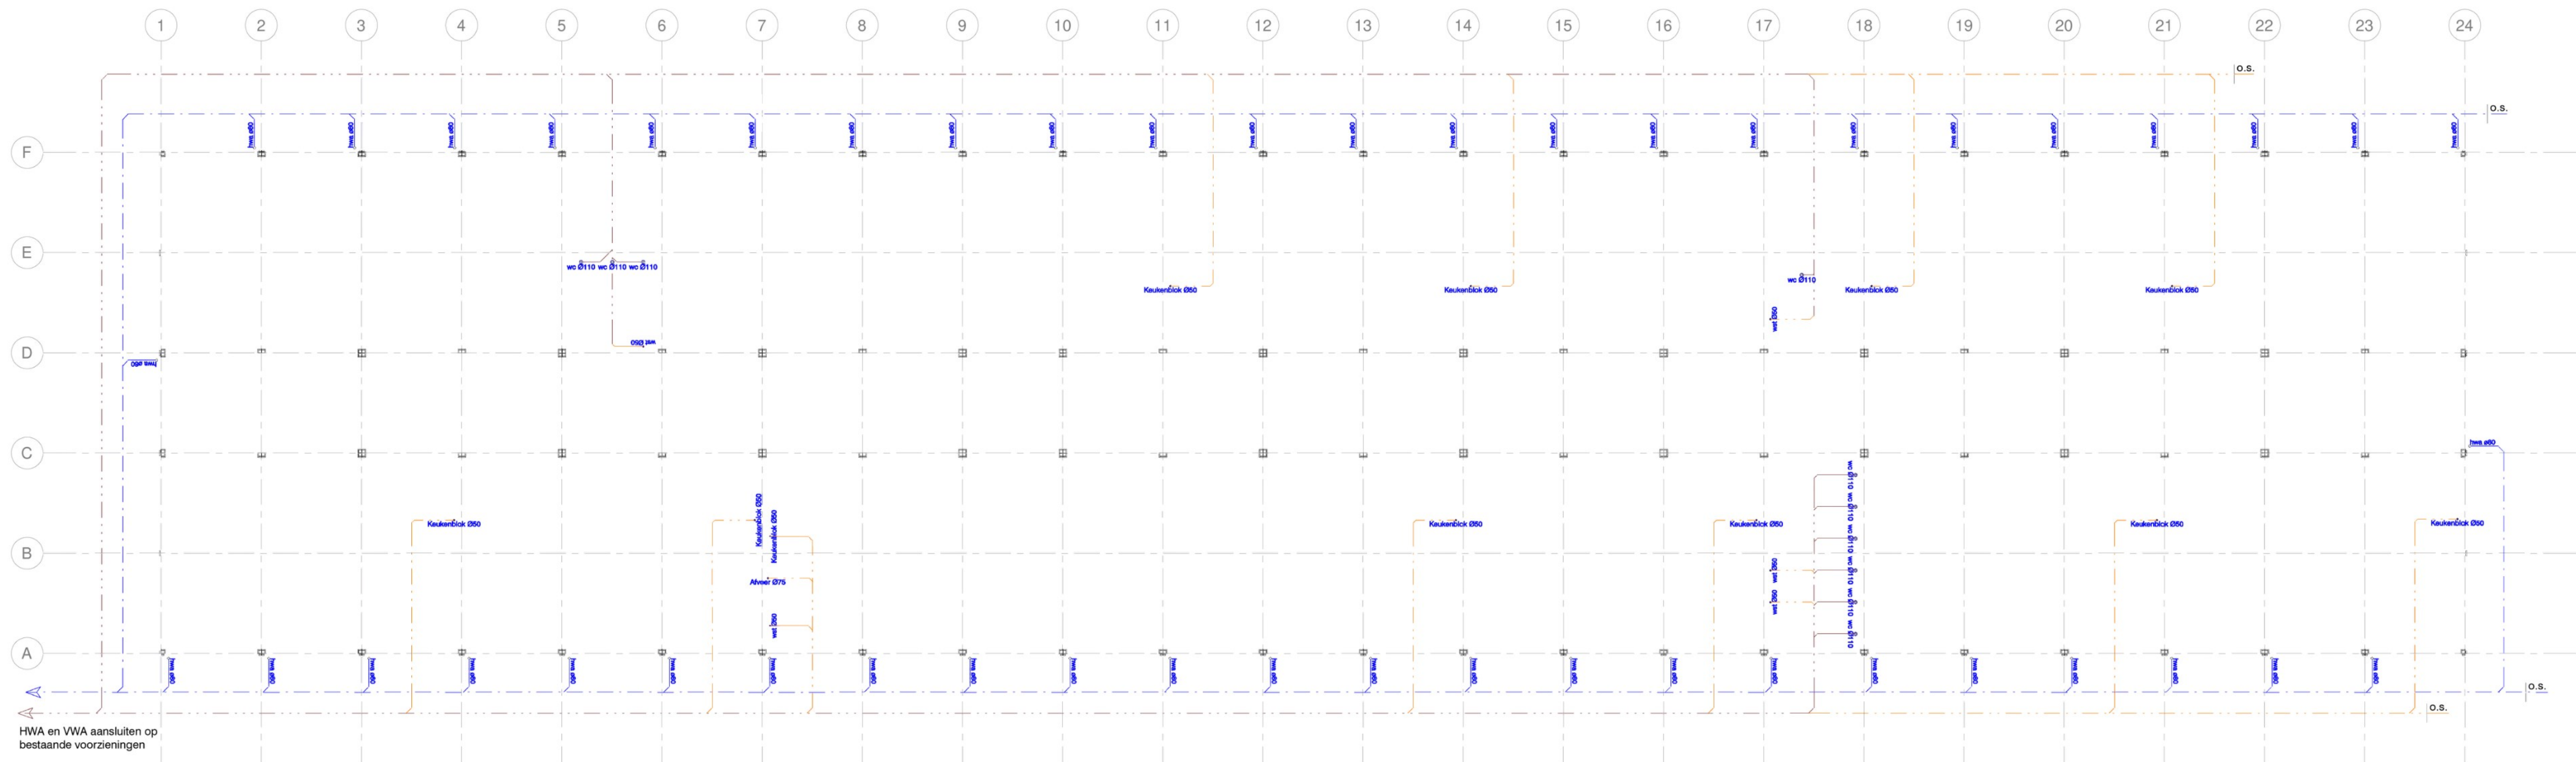

Principe rioleringsplan
schaal 1 : 100

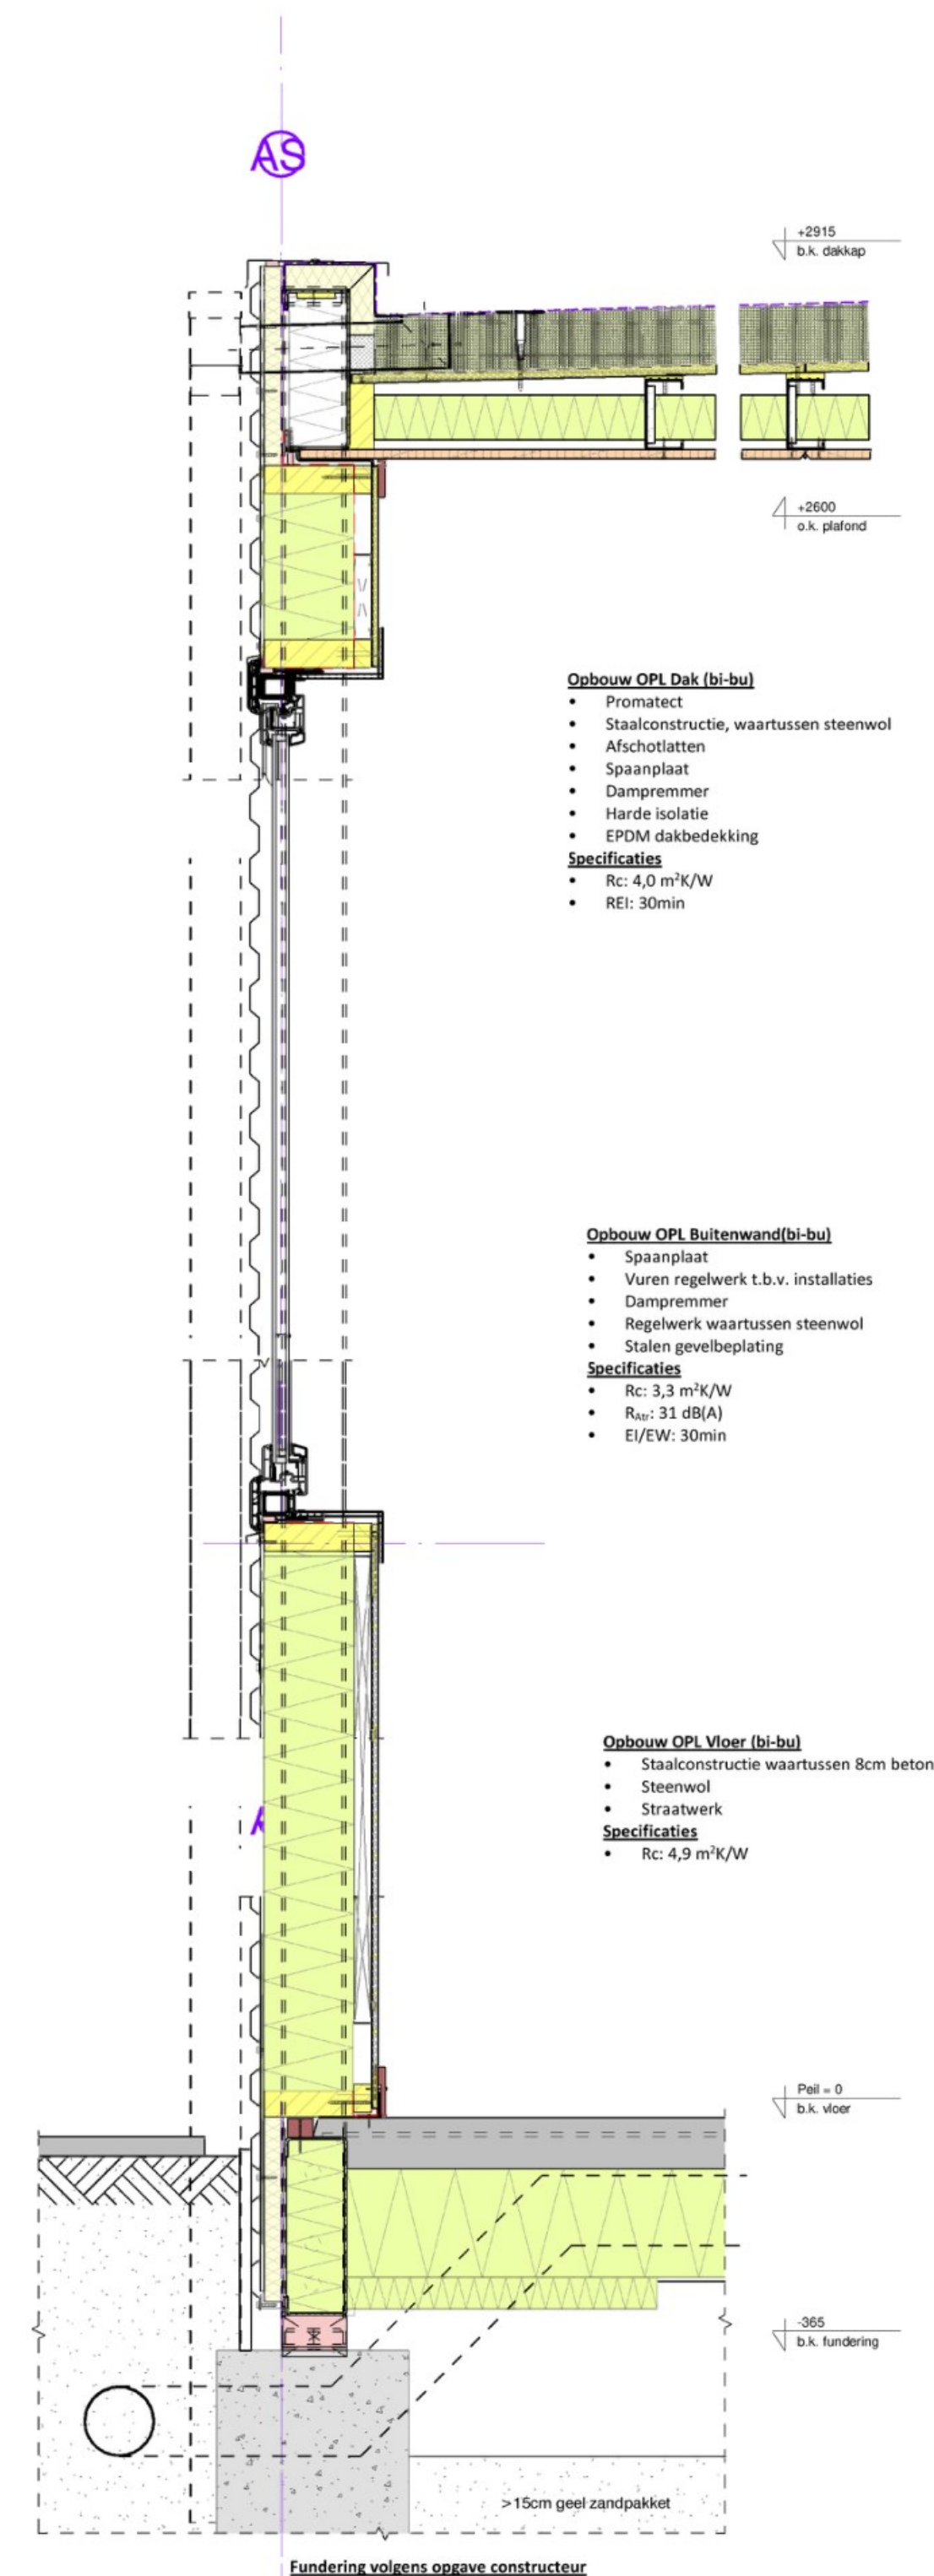

Principe detail gevel
schaal 1 : 10

opdrachtgever	
COA	
projectadres	
Bosruiterweg 16 3897 LV Zeewolde	
tekeningnummer	revisie
Q23-00377-BV-002	15-12-2023
benaming	
Tijdelijke huisvesting De Bosruiter	
tekening	2000 mm
BV	Q23-00377 As indicated maten in mm. A0
Industrieweg 8 Postbus 18 5656 ZG Oirschot +31 (0)499 372 024 www.demeeuw.com	