


Noord
Zuid

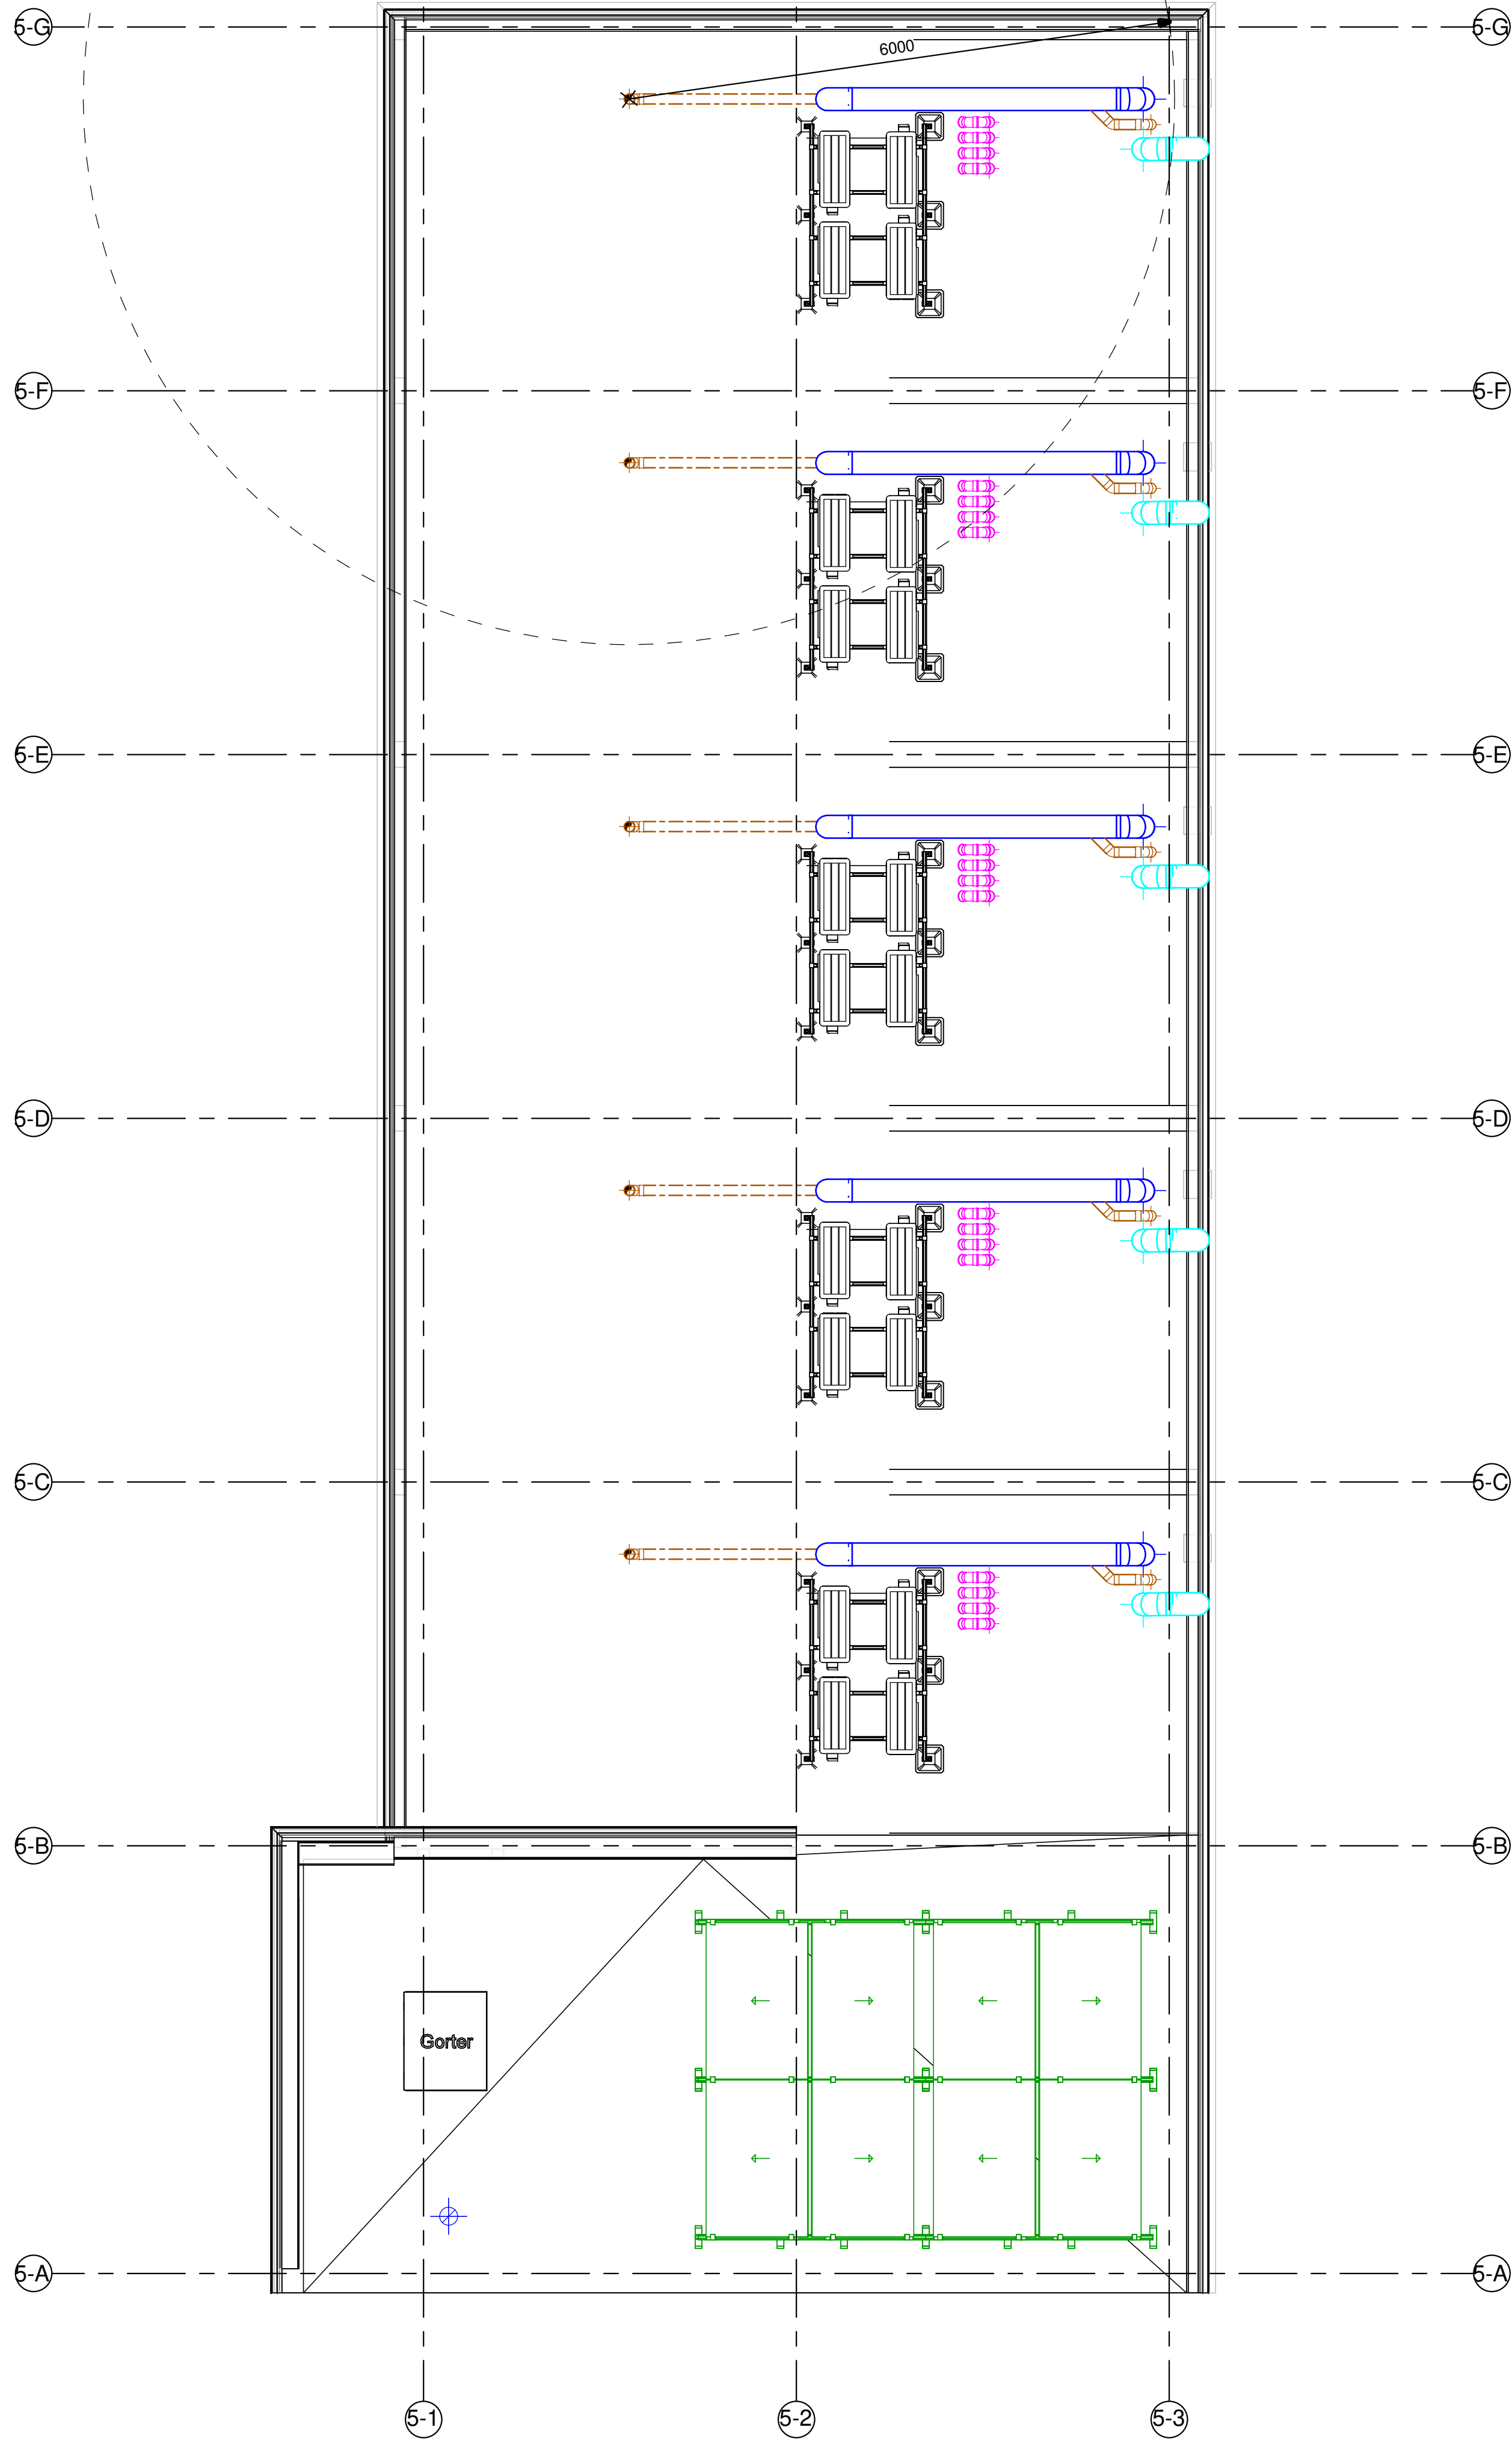

Projectbenaming MB Sportpark Poelenburg Zaandam		Opdrachtgever Heddes Bouw en Ontwikkeling Hoorn		<div>SCHOUTEN TECHNIEK</div> <div>De Marwijnse 47, 1689 AR Zwaag Postbus 20, 1689 ZG Zwaag Telefoon (0229) 291500 www.schoutentechniek.nl</div> <div>Biad nummer B5_50.60.V4</div> <div>Project nummer Fase Status 10230116 DO Voorlopig</div>
Onderdeel E&W Installaties Dak blok 5	Gecontroleerd: Formaat A1 Schaal 1 : 50 Get. RB 28-03-2024			
Versie Gew. Datum Omschrijving				