



De woningen worden voorzien van een eigen ventilatiesysteem die niet door de brand- en rookwerende scheidingen voert. De toe- en afvoervoorziening wordt versleept naar de voor- en achtergevels van de appartementen.

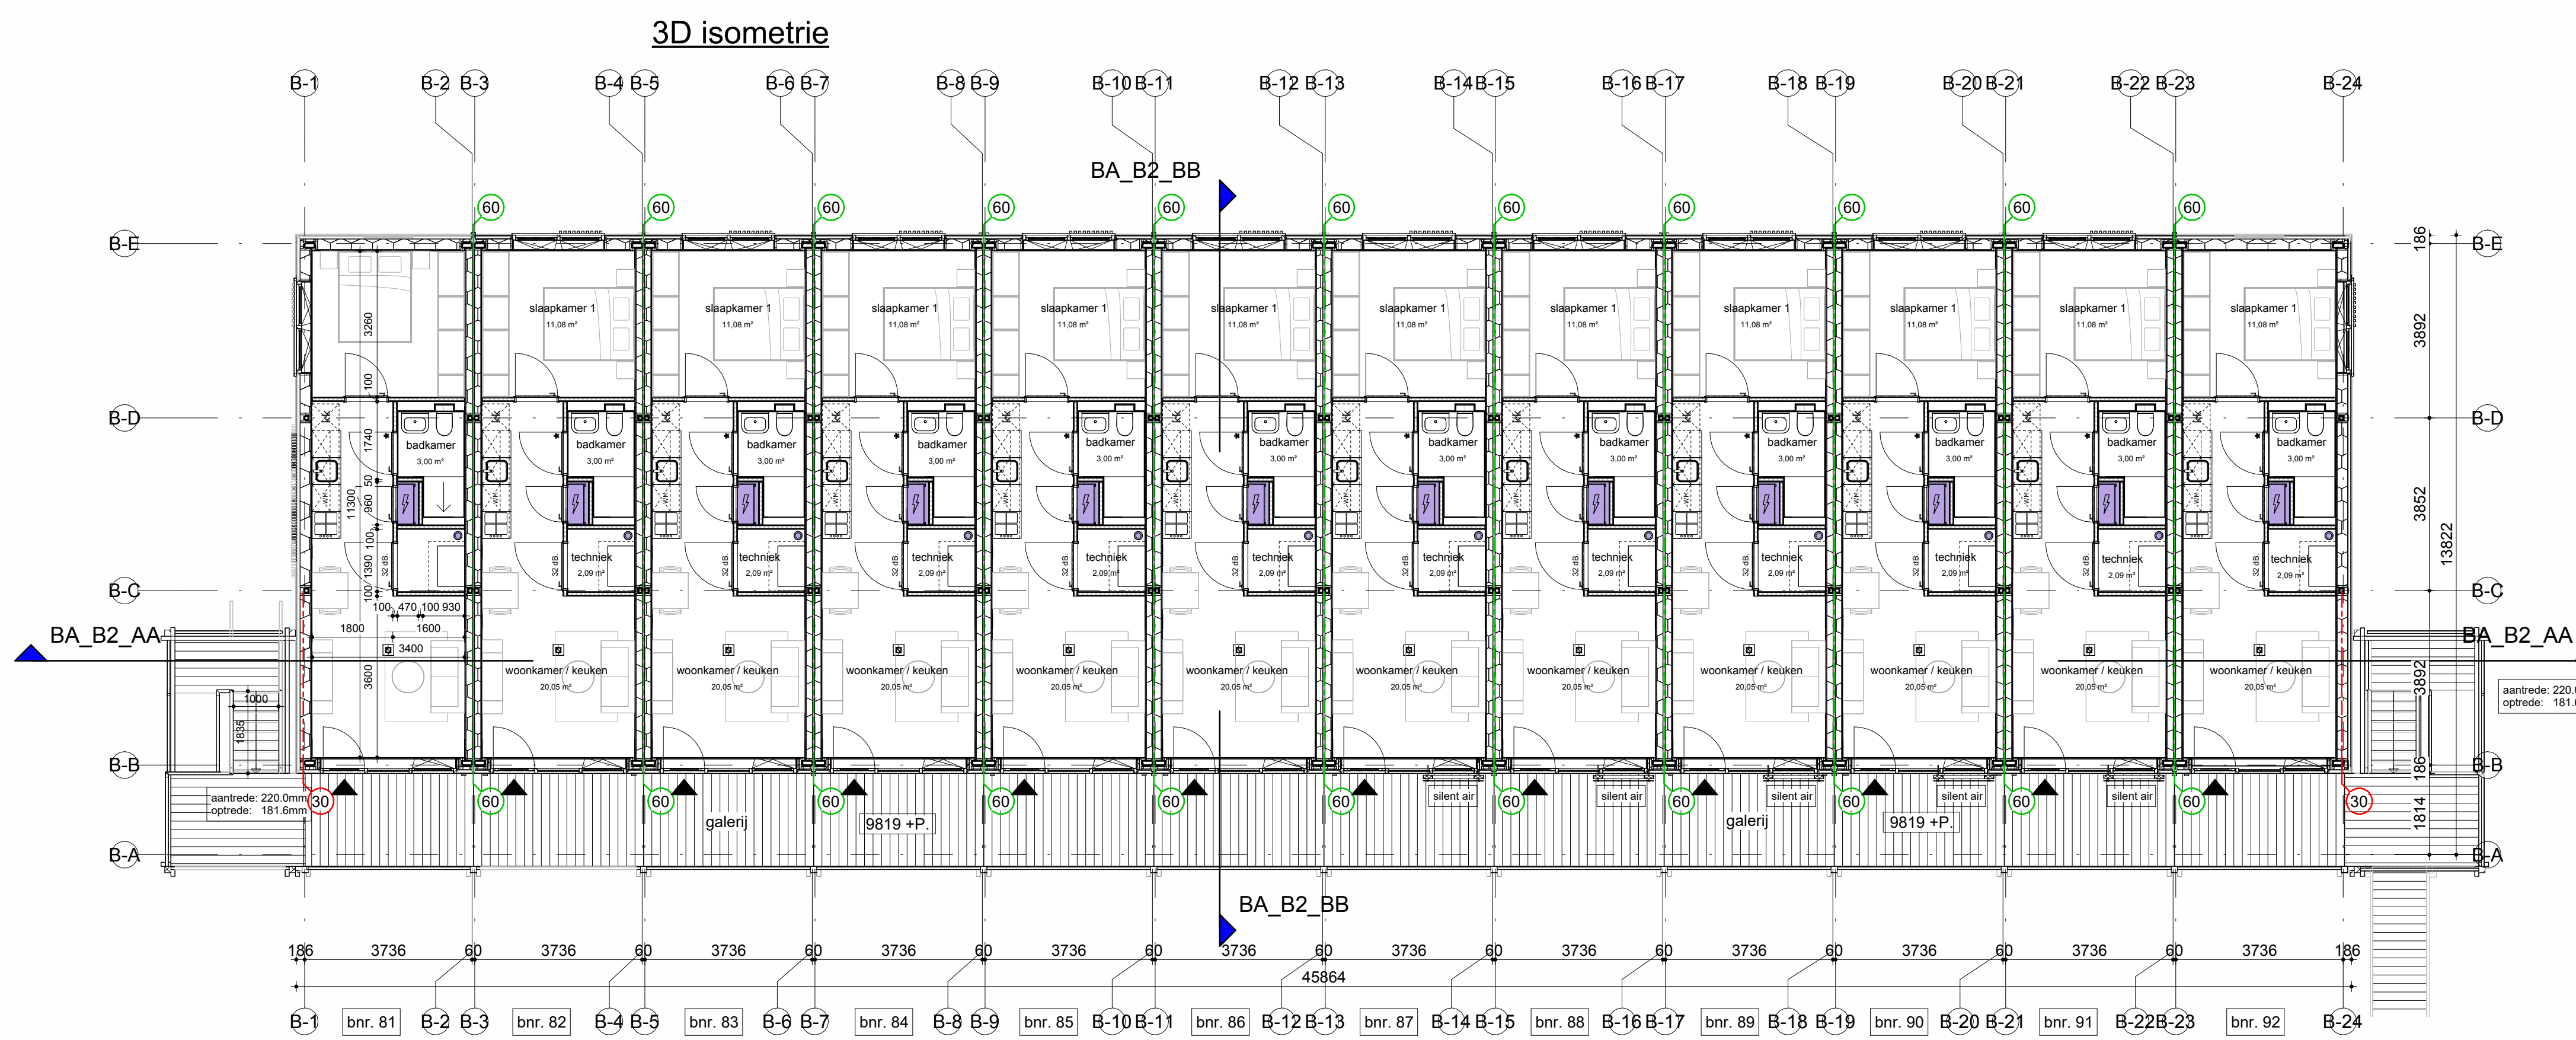

derde verdieping

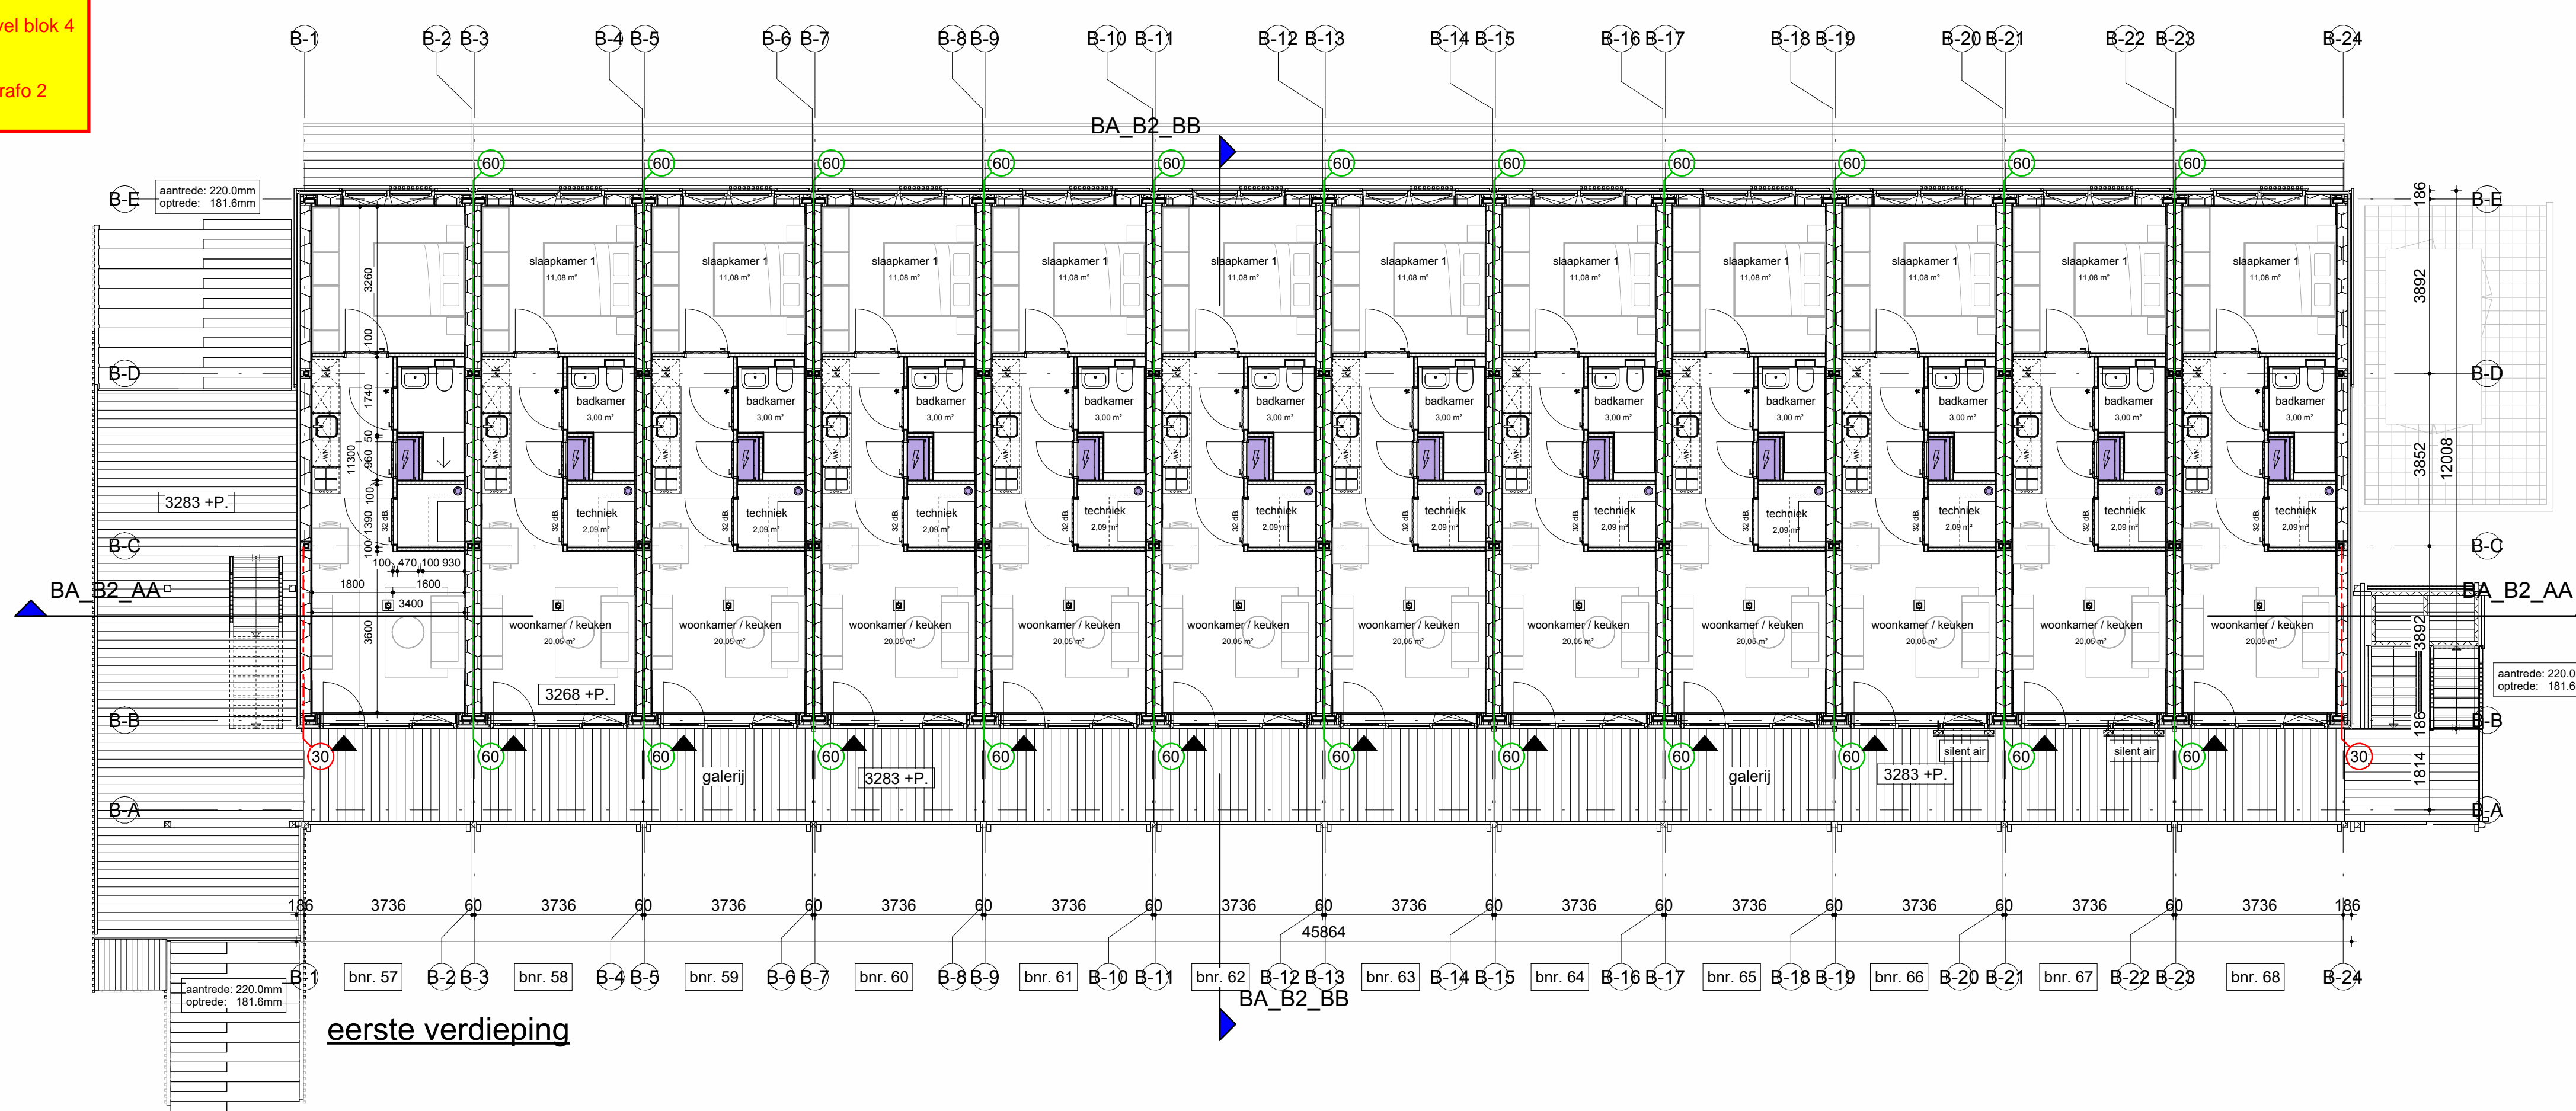

eerste verdiening

[illegible]

RENV001
Materialen bouwkundig

	gewestelselwerk		
	spouwclade		
	HSB wand		
	scheidingswand, zwaar		
	scheidingswand, hydro		
	kalkzandsteen		
	vezelcementplaat		
	ihwg beton		
	voertegels 500x500mm		
	voertegels afm n.i.b.		

Symbolen bouwkundig

	meterkast		toilet
	warmtepomp		fontein
	mv-box		wastafel
	mogelijke ruwteplaats wasmachine		douchehoek

Kruisen opstrijfsblads	
	<p>hazie hermeelwaterafvoer rond 100mm</p>
<p>n.b.</p> <ul style="list-style-type: none"> nodenwater, conform goedgekeurde constructie, afslutten op netstelsel 	
<p>entree</p> <ul style="list-style-type: none"> dispel bovenlicht glas bovenlicht plexiglas 	<p>nodemeisler conform NEN</p>
<p>zafuulende deel</p> <ul style="list-style-type: none"> 30 min WBSBO 30 min WBSBO / zafuulende 60 min WBSBO 60 min WBSBO / zafuulende 	<p>NV</p> <p>numme van conform NEN</p> <p>SPS (schied 618 schied)</p> <p>dooreen met brandende 60 min WBSBO</p>
<p>20 minuten WBSBO (NEN 0068 of NENEN 13501-2)</p> <p>30 minuten WBSBO - R200 (bede richting)</p> <p>60 minuten WBSBO - R200 (bede richting)</p> <p>30 minuten WBSBO - R200 (richting aangegeven met pijl)</p> <p>30 minuten WBSBO EW (pijl geeft richting WBSBO aan)</p>	

	
homes factory	
fase	OMGEVINGSVERGUNNING
opdrachtnummer	HOMES FACTORY
code	
onderdeel	
omschrijving	plattengrond blok 2
onderwerp	
projectnummer	ZAA313
tekeningnummer	Q-03
schaal	1 : 100
formaat	A0+
datum	15-11-2024
wijziging	B
ARCHITECTUUR STEDENBOUW RESEARCH ENGINEERING	
Landseep de Ommeland Lindendreef 407A 2180 AS Lisselbroek	
Nietingst. Oost. Oude Kruis 75a 8811 LK Arnhem	
+31 (0)261 4 14 17 77 info@larc.nl www.larc.nl	