


03 bk ruwe vloer blok 6

1 : 50

Houten galerij - Uitwerking door leverancier

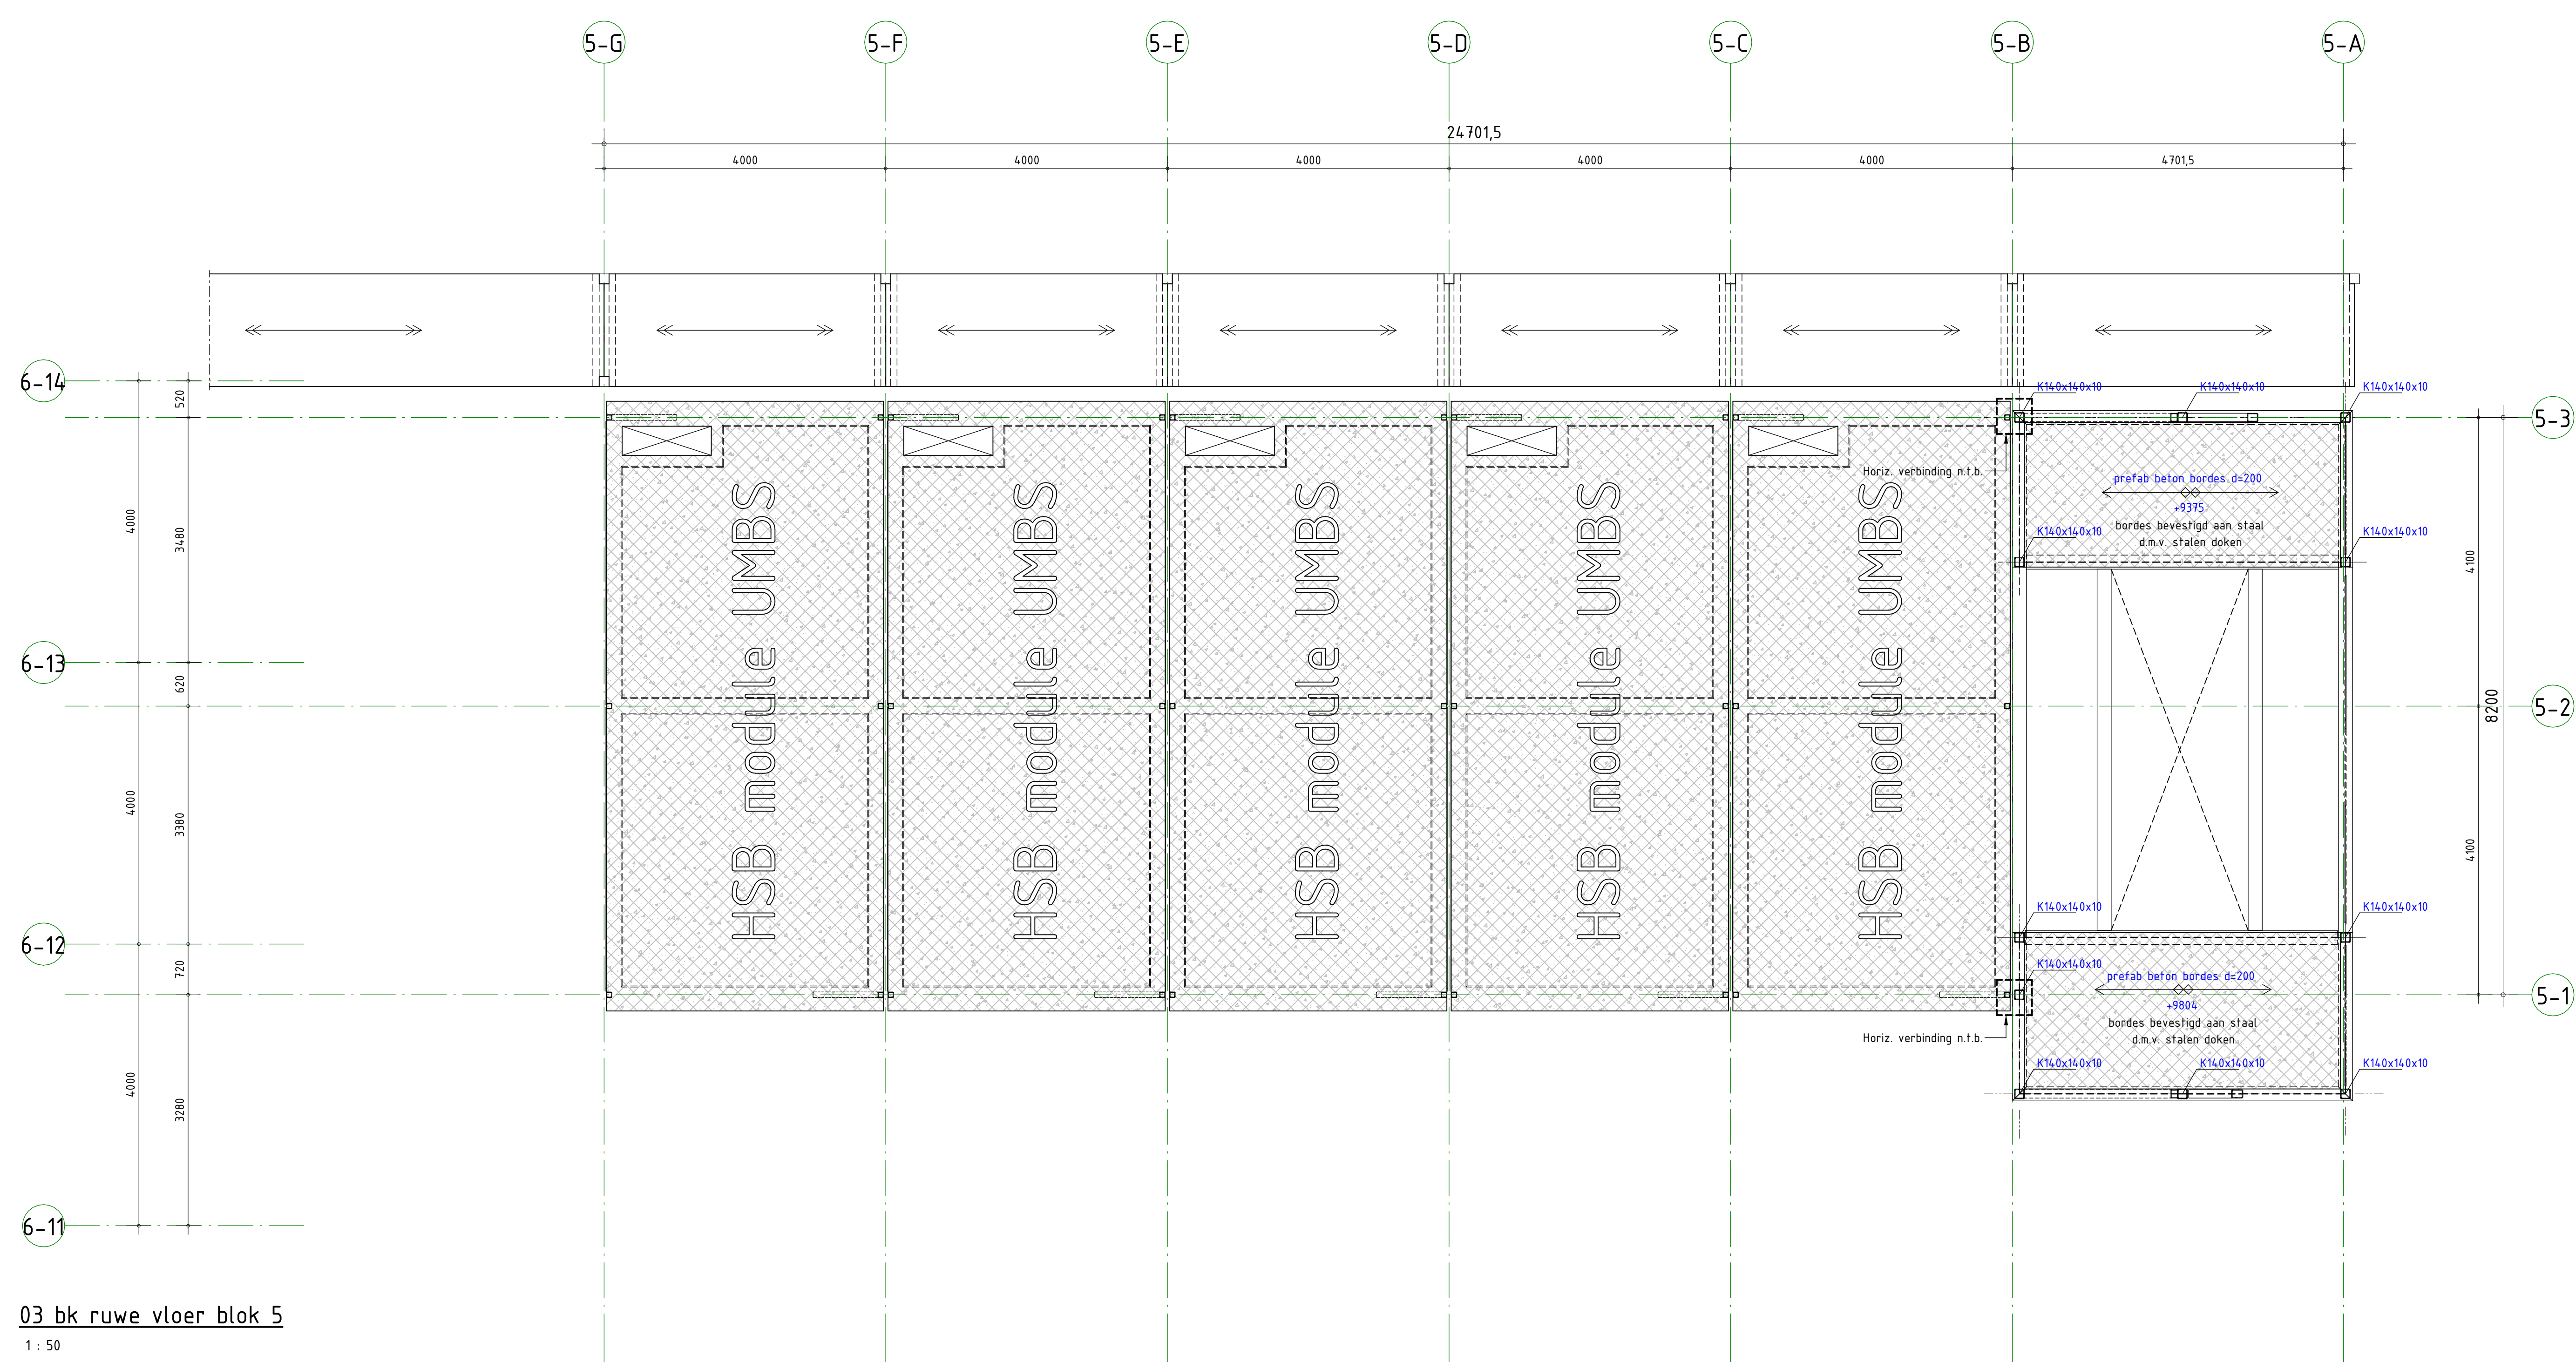

03 bk ruwe vloer blok 5

1 : 50

ALGEMENE OPMERKINGEN

- Alle hoogtenafen i.o.v. Peil (tenzij anders aangegeven).
- Alle maten in mm (tenzij anders aangegeven).
- Voor overige maatvoering zie bouwkundige tekening(en).

LEGENDA

	Prefab beton		Overspanningsrichting(en)
	Kalkzandsteen		Prefab betonplaat
	Hout		Houten balkon

HE200A : HE200A, kolom op de constructie


RENVODI STAALCONSTRUCTIE

Constructiedeel	Staalwaaier	Geldende voorschriften	Besluit bouwwerken leefomgeving (BBL)
Wapenprofielen, modules	S 255	Lasverbinding	Afmetingen en berekening vops aannemer.
Wapenprofielen, trap/huis	S 255	Lasverbinding	Afmetingen en berekening vops aannemer.
Wapen- en buisprofielen	S 255	Lasverbinding	Afmetingen en berekening vops aannemer.
Kolmen- en buisprofielen	S 255	Lasverbinding	Afmetingen en berekening vops aannemer.
Bouverbinding	Afmetingen en berekening vops aannemer.	Oppervlakte behandeling	behandeling volgens bestek
Bouwen en muren	Afmetingen en berekening vops aannemer.		
Ankers	Afmetingen en berekening vops aannemer.		

RENVODI BETONCONSTRUCTIE

Constructiedeel	Betonwaaier	Geldende voorschriften	Besluit bouwwerken leefomgeving (BBL)
Funderingsbalken	C40/50	Minimalklasse	KE3/KE4
Verdichtingsvloeren	C40/50	Minimalklasse	KE3

Algemene gegevens:
- Ondergronding, en stabiliteitsvoorzieningen tijdens uitvoering volgens verspreiden van de aannemer.
- Betoonwaaier/afmetingen conform onderstaande tabel, tenzij anders aangegeven.

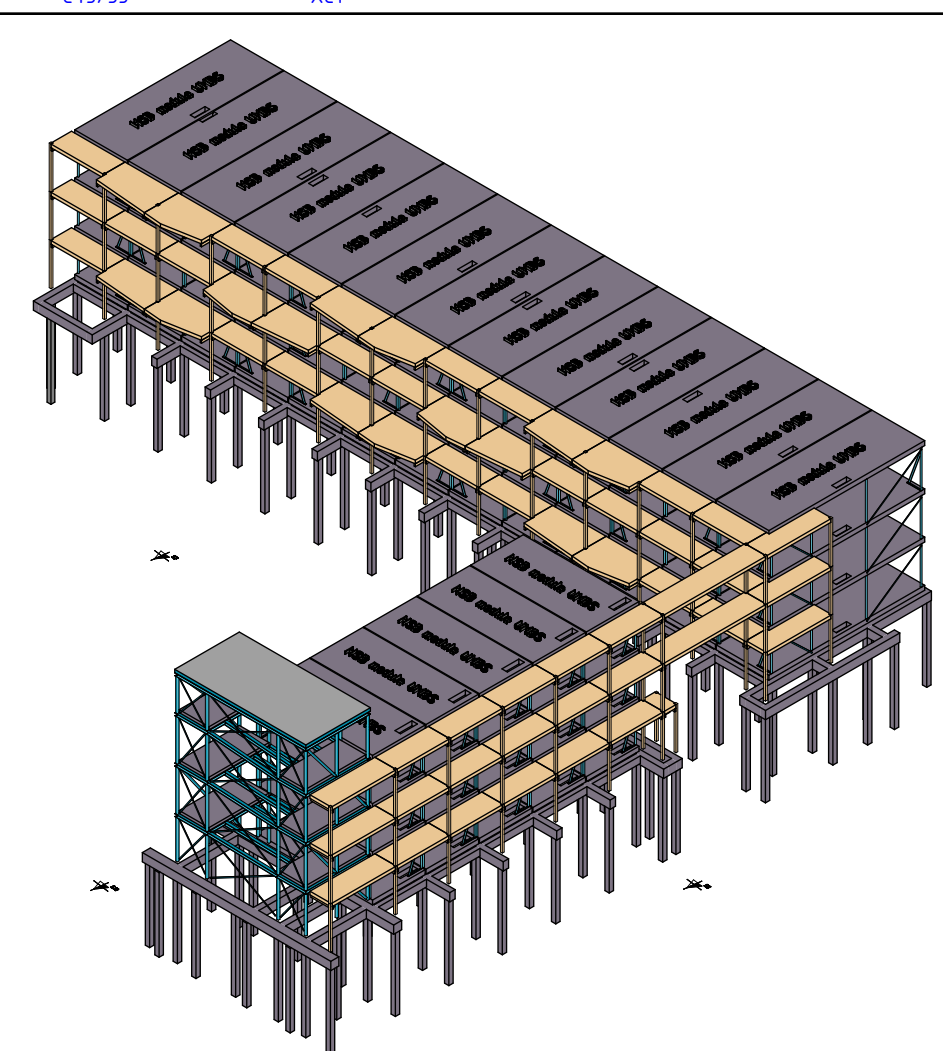

omschrijving	wijziging	datum	getekend
	E		
	D		
	C		
	B		
	A		

Pieters BOUWTECHNIEK

Pieters Bouwtechniek Vlaaspolderstraat 15 2012 JB Haren 023-3433999	project NH Bouwstroom Poelenburg, Zaandam opdrachtgever Heddes Bouw & Ontwikkeling B.V. architect Rudy Uytengaak + Partners Architecten	formaat A0 schaal 1 : 50 datum 27-03-2024 fase Technisch ontwerp projectleider J. Berkhout tekenaar B. Wassenaar
--	--	---

onderwerp
3e verdieping

Definitief

123253

T0-103

BRANDWERENDHEID

Onderdeel	Eis	Eis = tijdslimiet van de brandwerendheid met betrekking tot bezuigen in minuten.
- Trappenhuis (extra beschermde)	30 min.	
- modules	90 min.	
- galerij	90 min.	