



## UITBREIDING BESTAANDE BEBOUWING

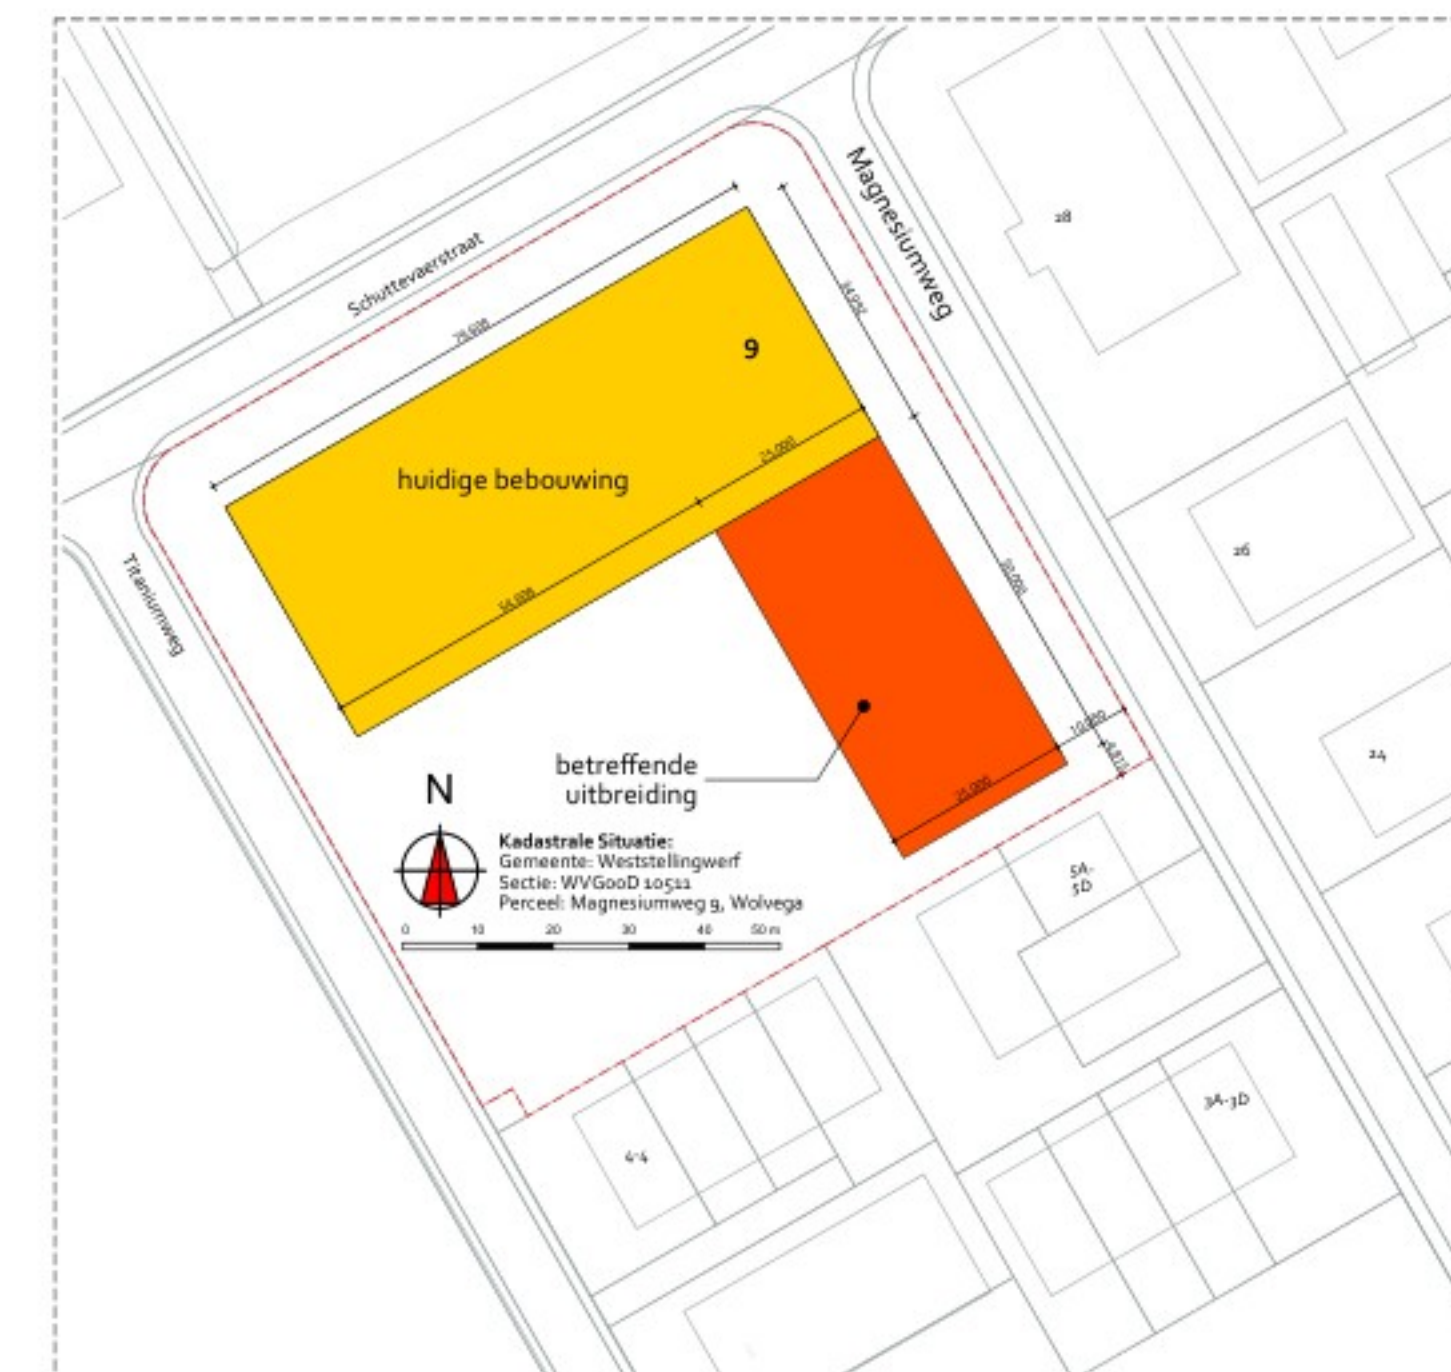

## ALLE MAATVOERING IN HET WERK CONTROLEREN

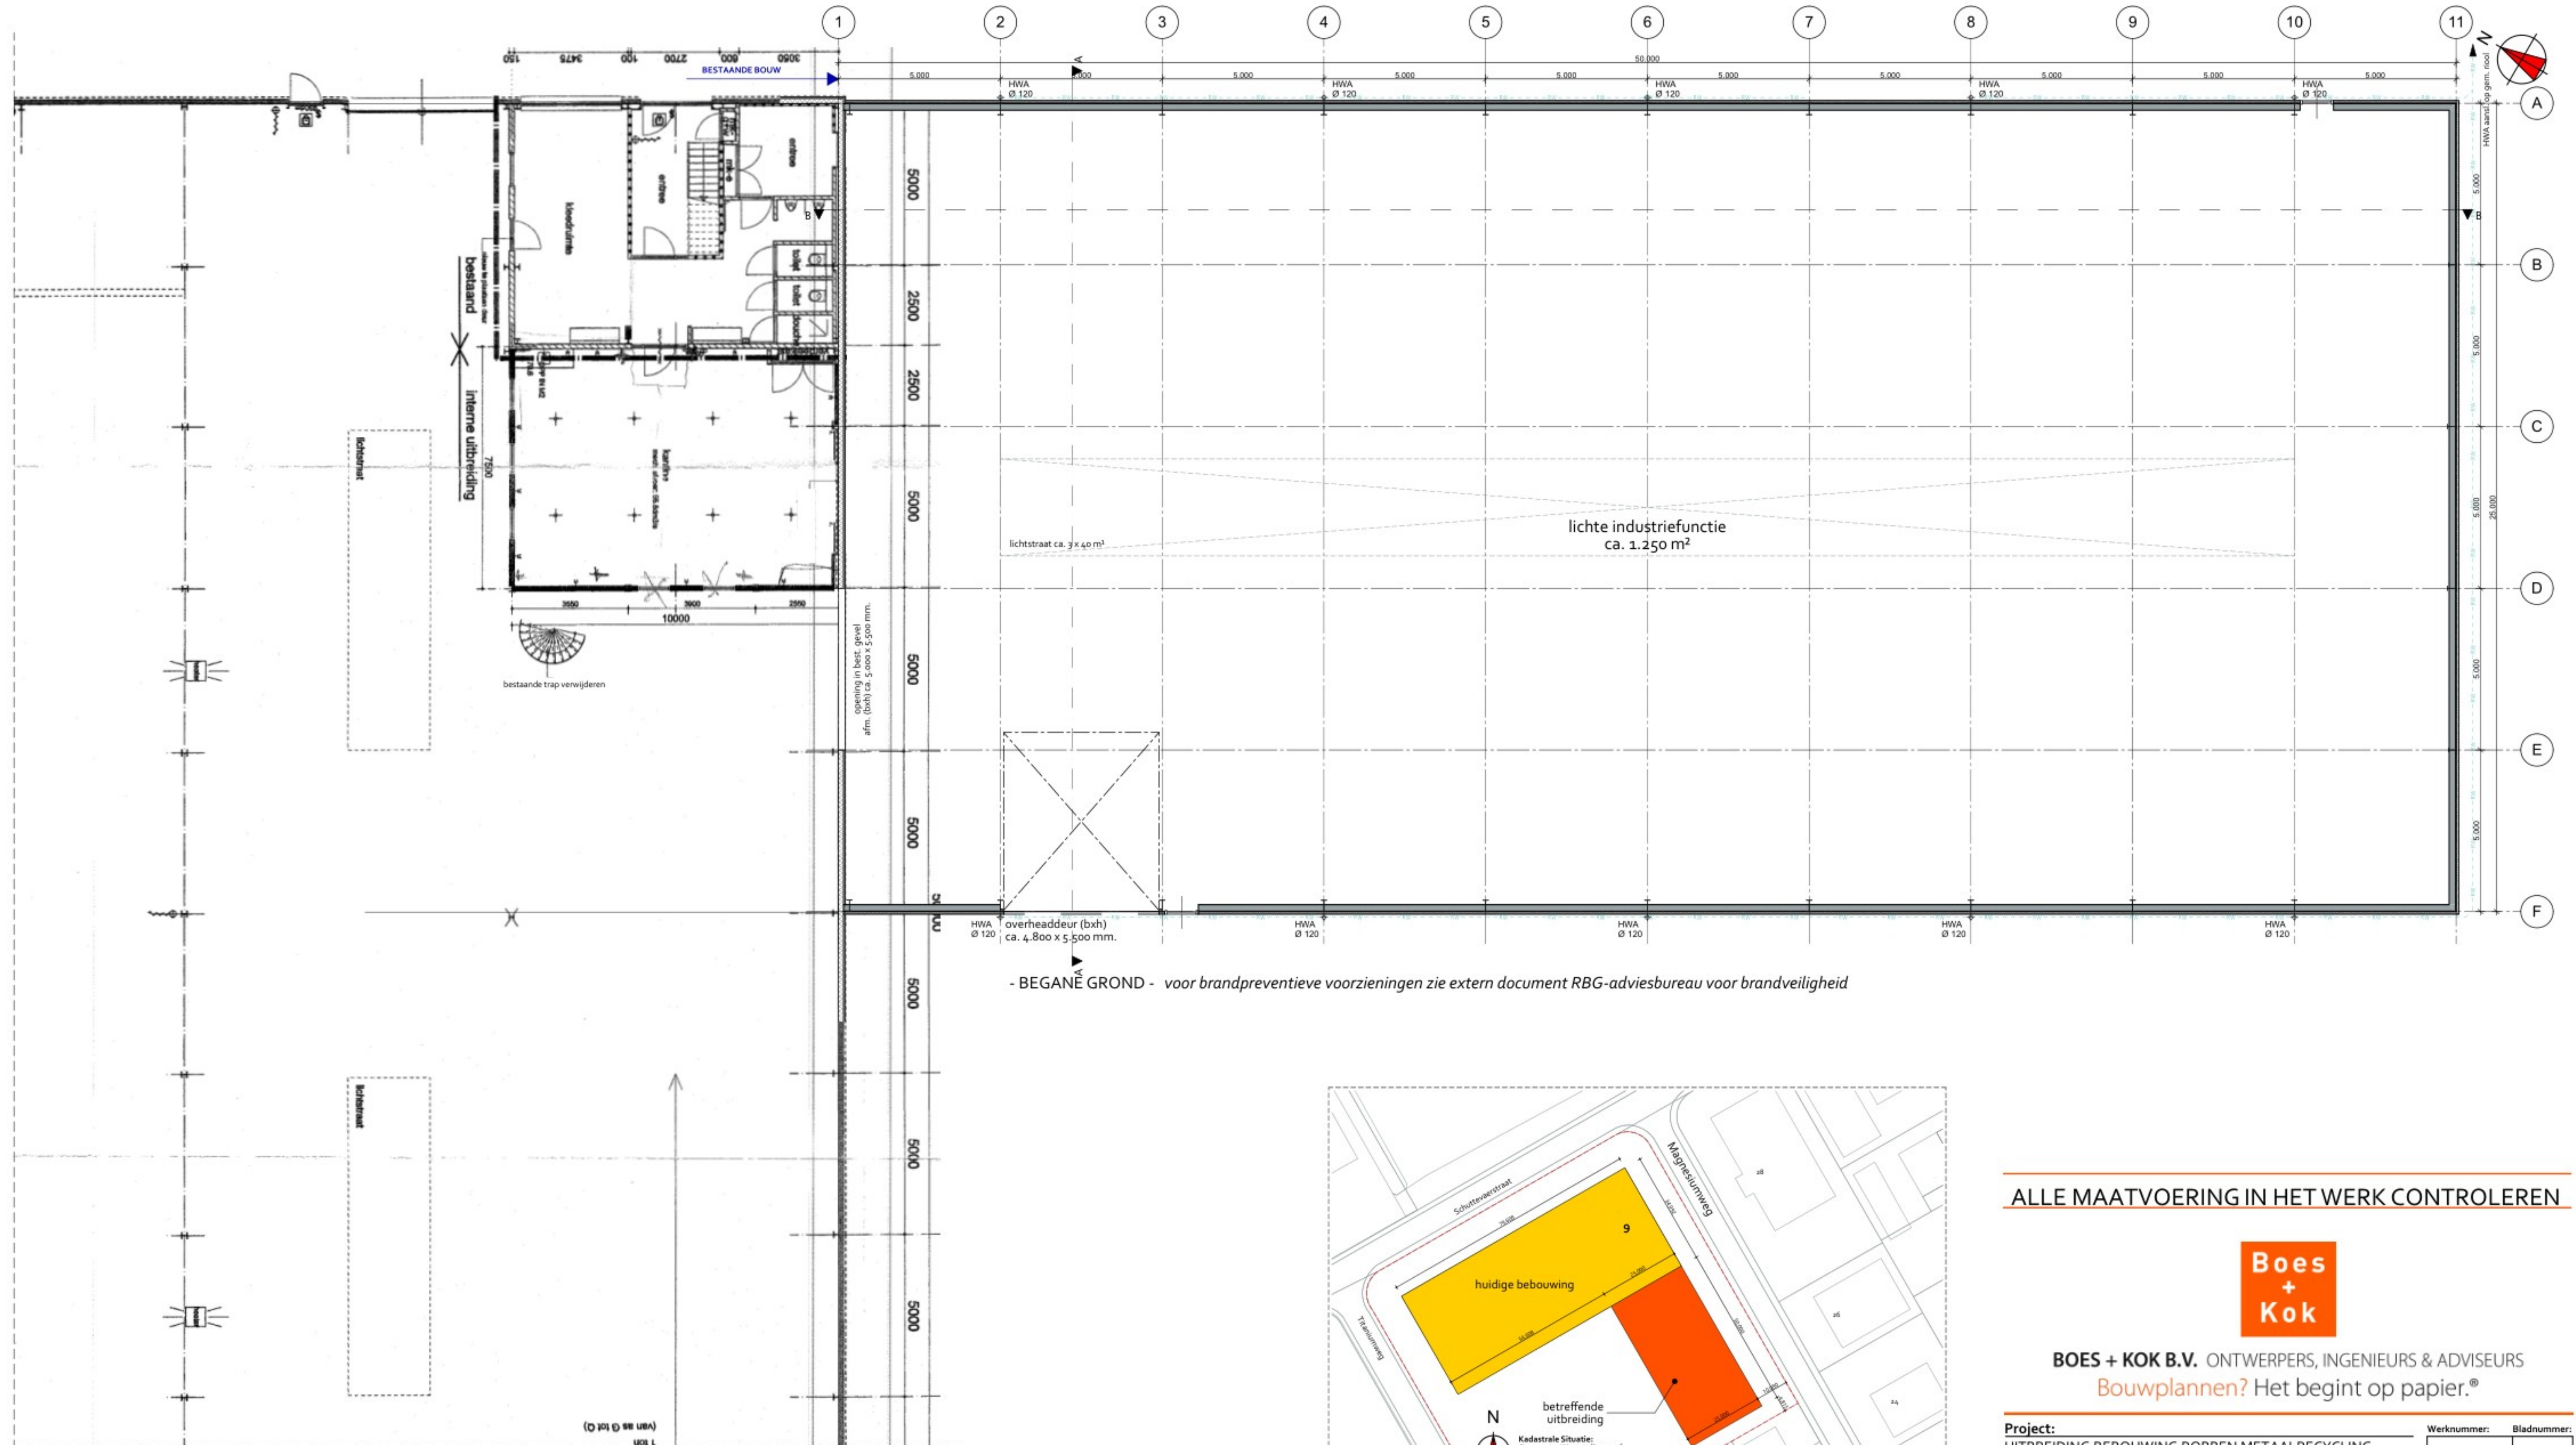

**BOES + KOK B.V.** ONTWERPERS, INGENIEURS & ADVISEURS  
Bouwplannen? Het begint op papier.®

<b>Project:</b> UITBREIDING BEBOUWING ROBBEN METAALRECYCLING	<b>Werknummer:</b> A-22-094	<b>Bladnummer:</b> A-01
<b>Onderdeel:</b> VERBEELDING GEW. PLATTEGROND & SITUATIE	<b>Schaal:</b> 1:300, 1:3000	<b>Formaat:</b> A-3
<b>Opdrachtgever:</b> ANTEA GROUP NEDERLAND Tolhuysweg 57 8443 DV, Heerenvveen	<b>Status:</b> VOORL. DEFINITIEF	<b>Fase:</b> aanvr. omgevingsvergunning
<b>Lokatie:</b> Magnesiumweg 9 8429 XM, Wolvega	<b>Tekenaar:</b> J. J.	<b>Email:</b> j.j@boes-kok.nl
<b>Datum:</b> 13-11-2022	<b>Wijzigingen:</b> A   25-05-2023 B   08-02-2023 C   21-03-2023	<b>D   15-05-2023 E   F  </b>

Deze ontwerpplanning is vervaardigd ter bestuursvorming van het bevoegd gezag m.b.t. een aanvraag omgevingsvergunning. Het betreft hier geen uitvoering / realisatie, het is aan de opdrachtgever / uitvoerder aan te zien of deze te verspreiden en te controleren / goedkeuren van het boden aan het bevoegd gezag, dat deze werkzaamheden worden uitgevoerd onder toezicht van de Dienstverlenende Dienst (DVL 2011). Het is mogelijk aanvullend te wijzigingen aan te brengen als gezamenlijk in de opdrachtovereenkomst met Boes + Kok B.V. Het is de opdrachtgever aan te zien of deze wijzigingen in de bestuursvorming van het bevoegd gezag worden meegenomen.

**vormgeving / planologie / bouwtechniek / omgevingsvergunning / advies ruimtelijke ordening**  
Postadres: Postbus 55, 8325 ZH, Vollenhove Tel: 0527 - 769 126  
@boeskokbv Website: www.boes-kok.nl E-mail: info@boes-kok.nl

MAGNESIUMWEG 9, WOLVEGA



## Toelichting grondslagen

In dit document kunt u secties vinden die onleesbaar zijn gemaakt. Deze informatie is achterwege gelaten op basis van de Wet open overheid (Woo). De letter die hierbij is vermeld correspondeert met de bijbehorende grondslag in onderstaand overzicht.

### **J** Art. 5.1 lid 2 sub e

Het belang van de openbaarmaking van deze informatie weegt niet op tegen het belang van de eerbiediging van de persoonlijke levenssfeer van betrokkenen