



UITBREIDING BESTAANDE BEBOUWING

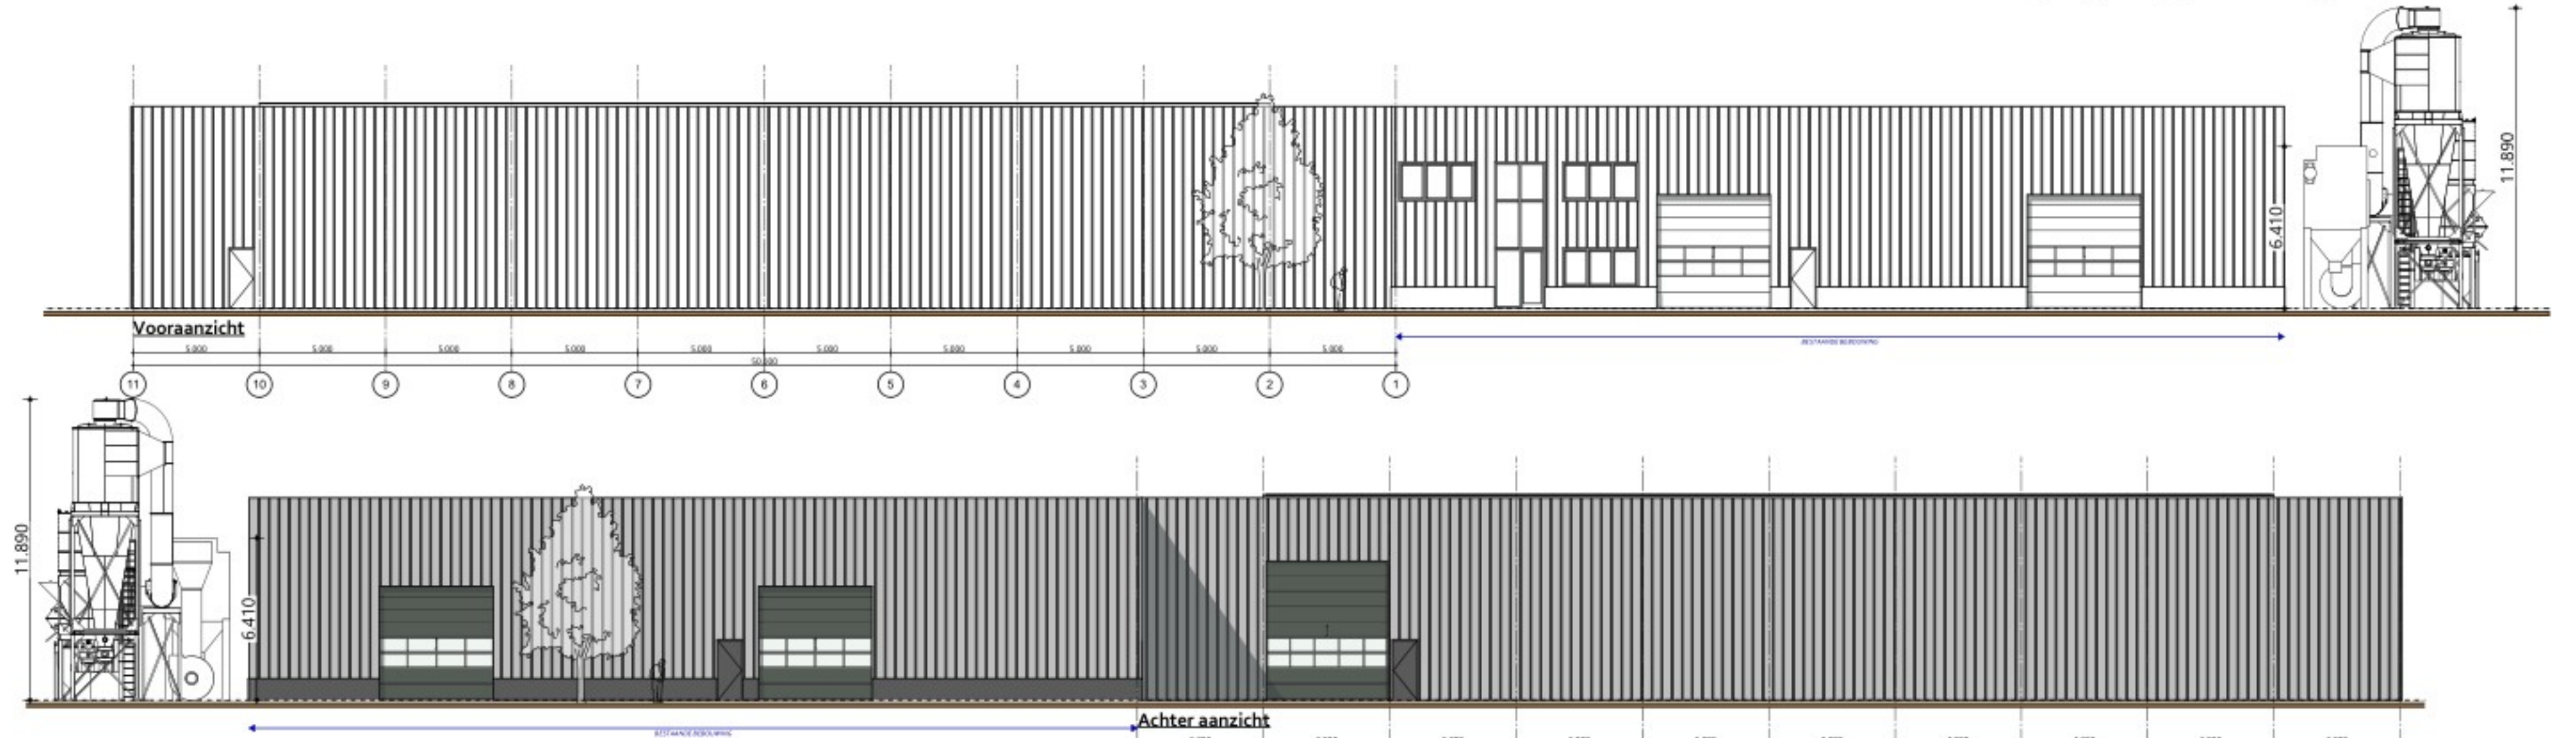

Tijdelijke installaties voor maximaal 10 jaar.

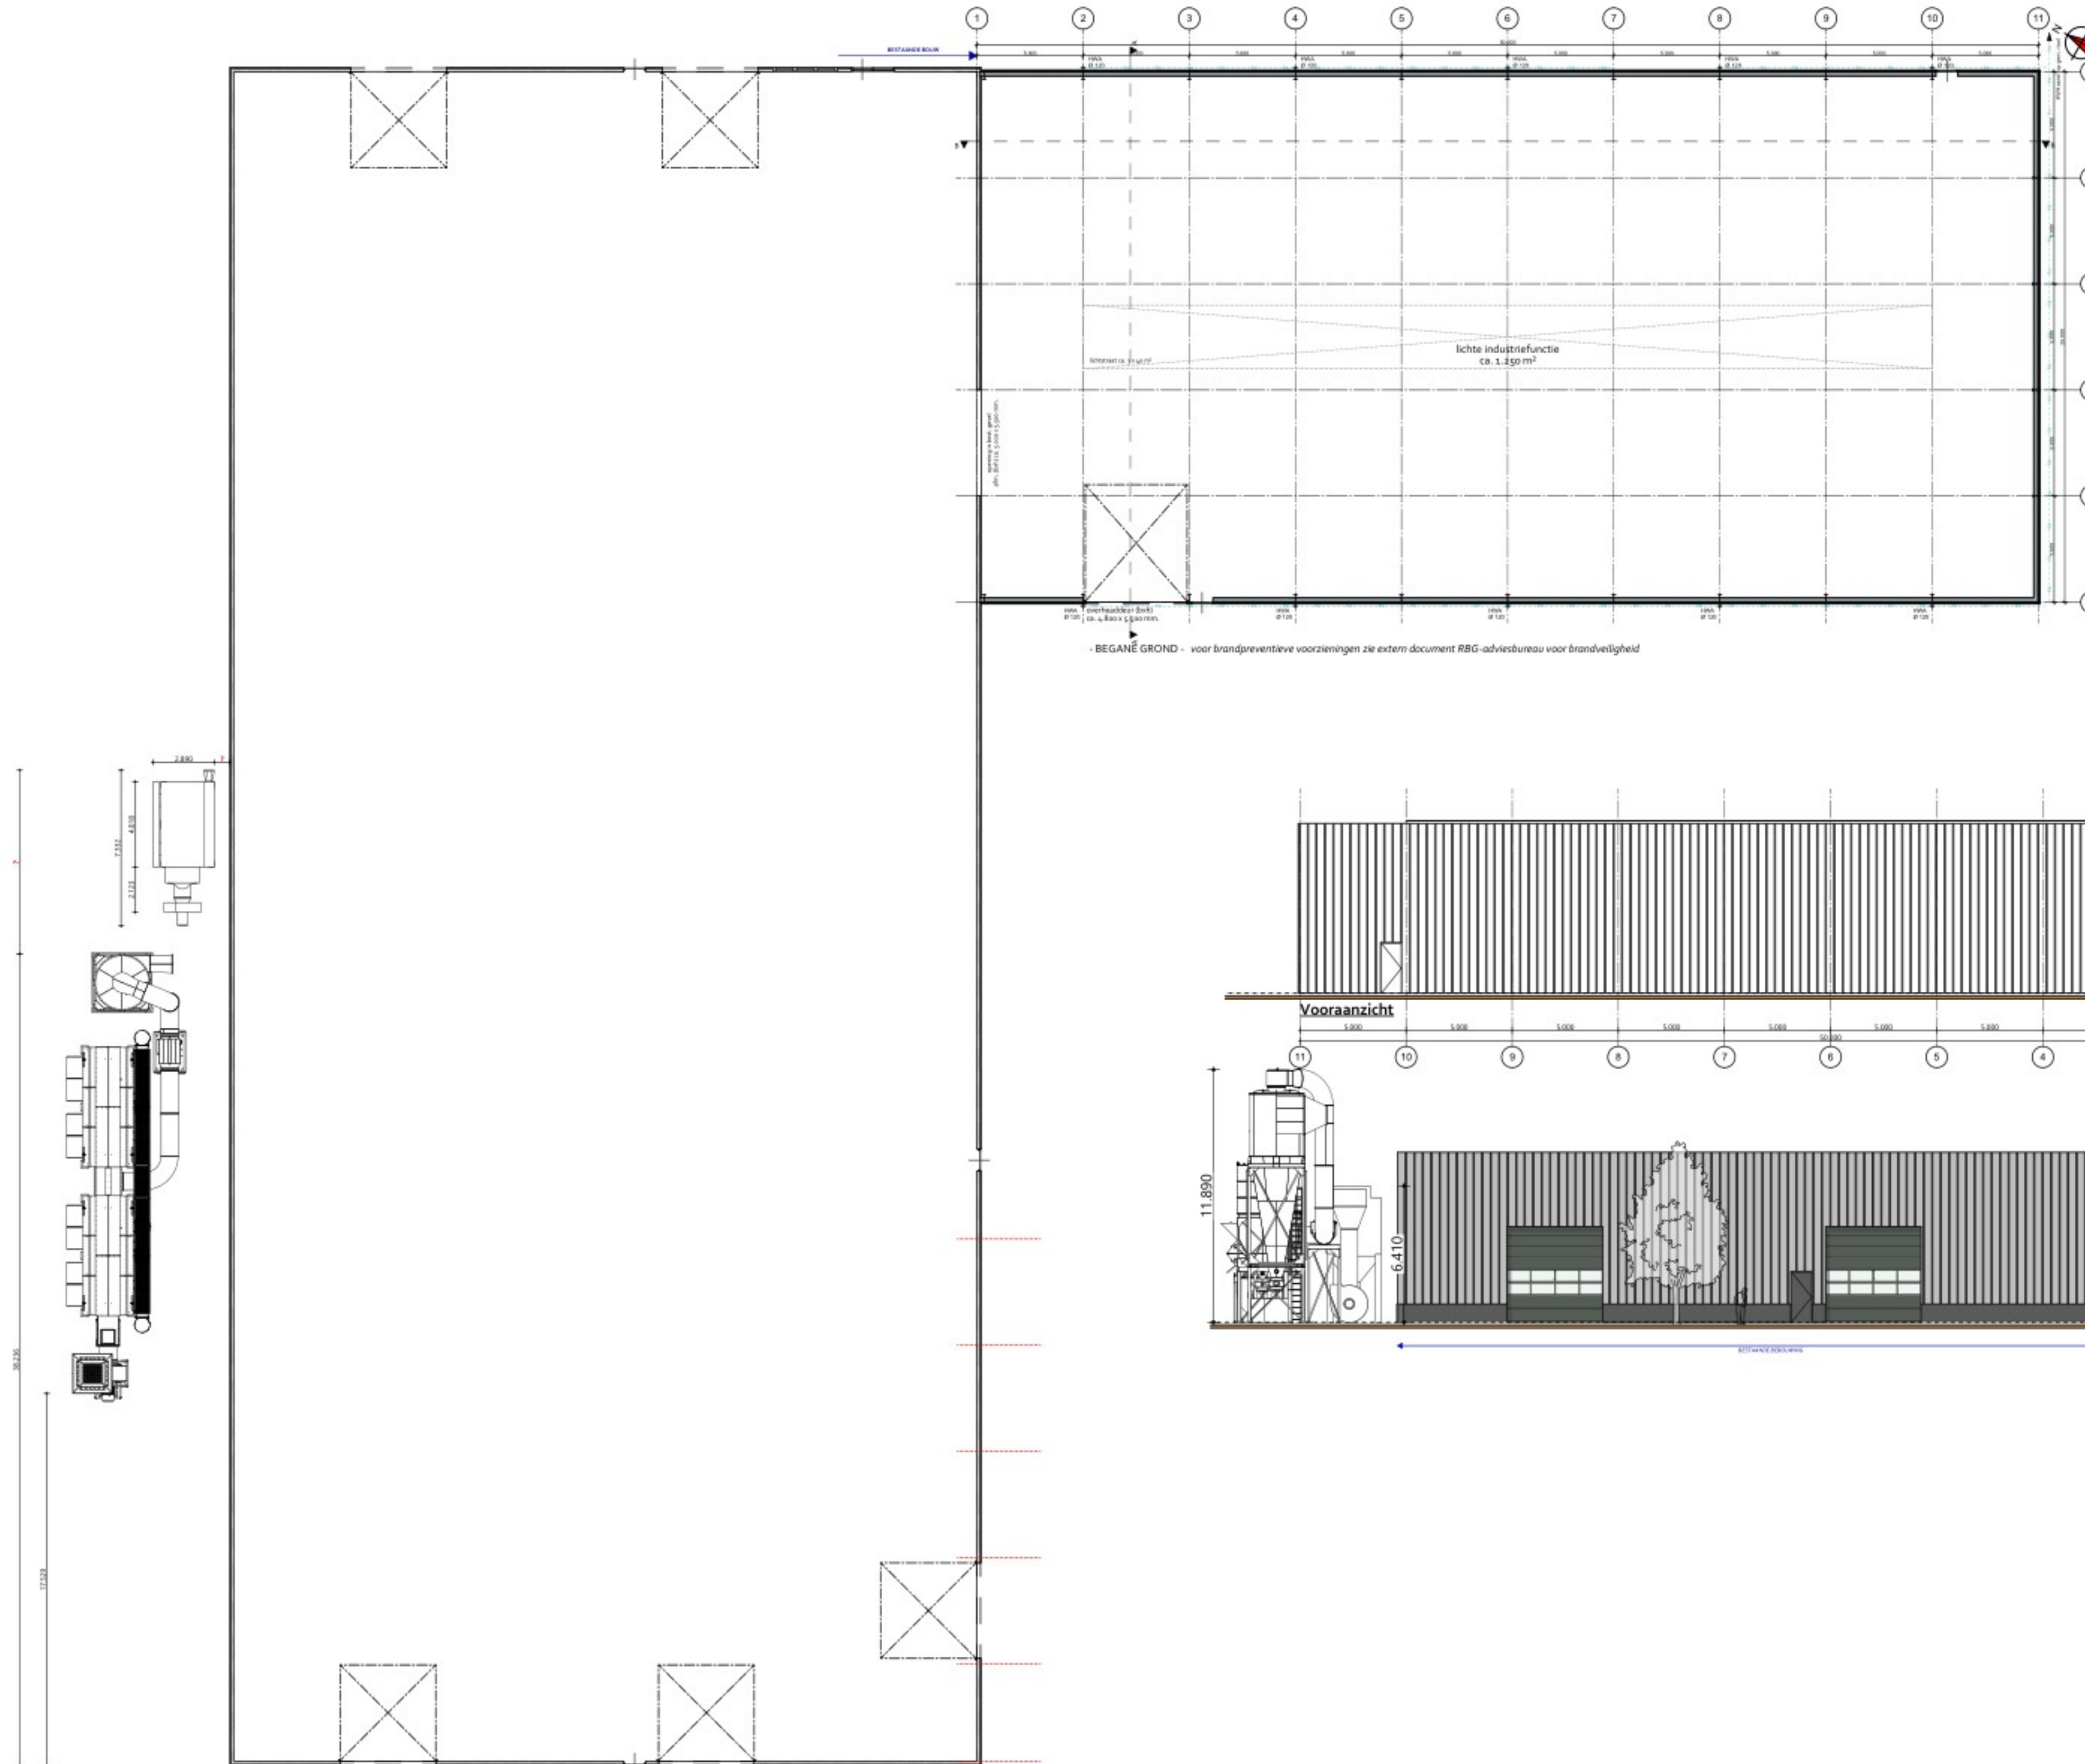

MAGNESIUMWEG 9, WOLVEGA

alle gegevens omtrent bestaande bebouwing / installatie(s) zijn aangerekend door derden en dienen (h.w. gecontroleerd te worden)

ALLE MAATVOERING IN HET WERK CONTROLLEREN

**Boes
+
Kok**

BOES + KOK B.V. ONTWERPERS, INGENIEURS & ADVISEURS
Bouwplannen? Het begint op papier.®

Project: UITBREIDING BEBOUWING ROBBEN METAALRECYCLING	Werknummer: A-22-094	Bladnummer: A-04
Onderdeel: VERBEELDING AFZUIGINSTALLATIE	Schaal: 1:200, 1:1000	Formaat: A-3
Opdrachtgever: ANTEA GROUP NEDERLAND Tolhuysweg 57 8443 DV, Heerenvveen	Status: VOORLOPIG	Fase: SCHETSONTWERP
Lokatie: Magnesiumweg 9 8425 XM, Wolvega	Tekenaar: J. Boes	Email: info@boes-kok.nl
BOES + KOK B.V. boes-kok.nl devergunningmanagers.nl		
Wijzigingen: A D B E C F		

Deze ontwerpvoorstelling is vervaardigd ter bestaandbouw van het bevoegd grondbestemming. Het betreft hier geen uitvoering / realisatie, het is aan de opdrachtgever / uitvoerder aan te zien of deze tevens verantwoordelijk is voor de realisatie van het bevoegd grondbestemming. De opdrachtgever aan te zien of deze tevens verantwoordelijk is voor de realisatie van het bevoegd grondbestemming. De opdrachtgever aan te zien of deze tevens verantwoordelijk is voor de realisatie van het bevoegd grondbestemming.

vormgeving / planologie / bouwtechniek / omgevingsvergunning / advies ruimtelijke ordening
Postadres: Postbus 55, 8325 ZH, Vollenhove Tel: 0527 - 769 126
@boeskokbv Website: www.boes-kok.nl E-mail: info@boes-kok.nl

De afbeelding is een voorbeeld van een ontwerpvoorstelling. Het is niet bedoeld om te worden gebruikt voor andere doeleinden. 

Toelichting grondslagen

In dit document kunt u secties vinden die onleesbaar zijn gemaakt. Deze informatie is achterwege gelaten op basis van de Wet open overheid (Woo). De letter die hierbij is vermeld correspondeert met de bijbehorende grondslag in onderstaand overzicht.

J Art. 5.1 lid 2 sub e

Het belang van de openbaarmaking van deze informatie weegt niet op tegen het belang van de eerbiediging van de persoonlijke levenssfeer van betrokkenen