



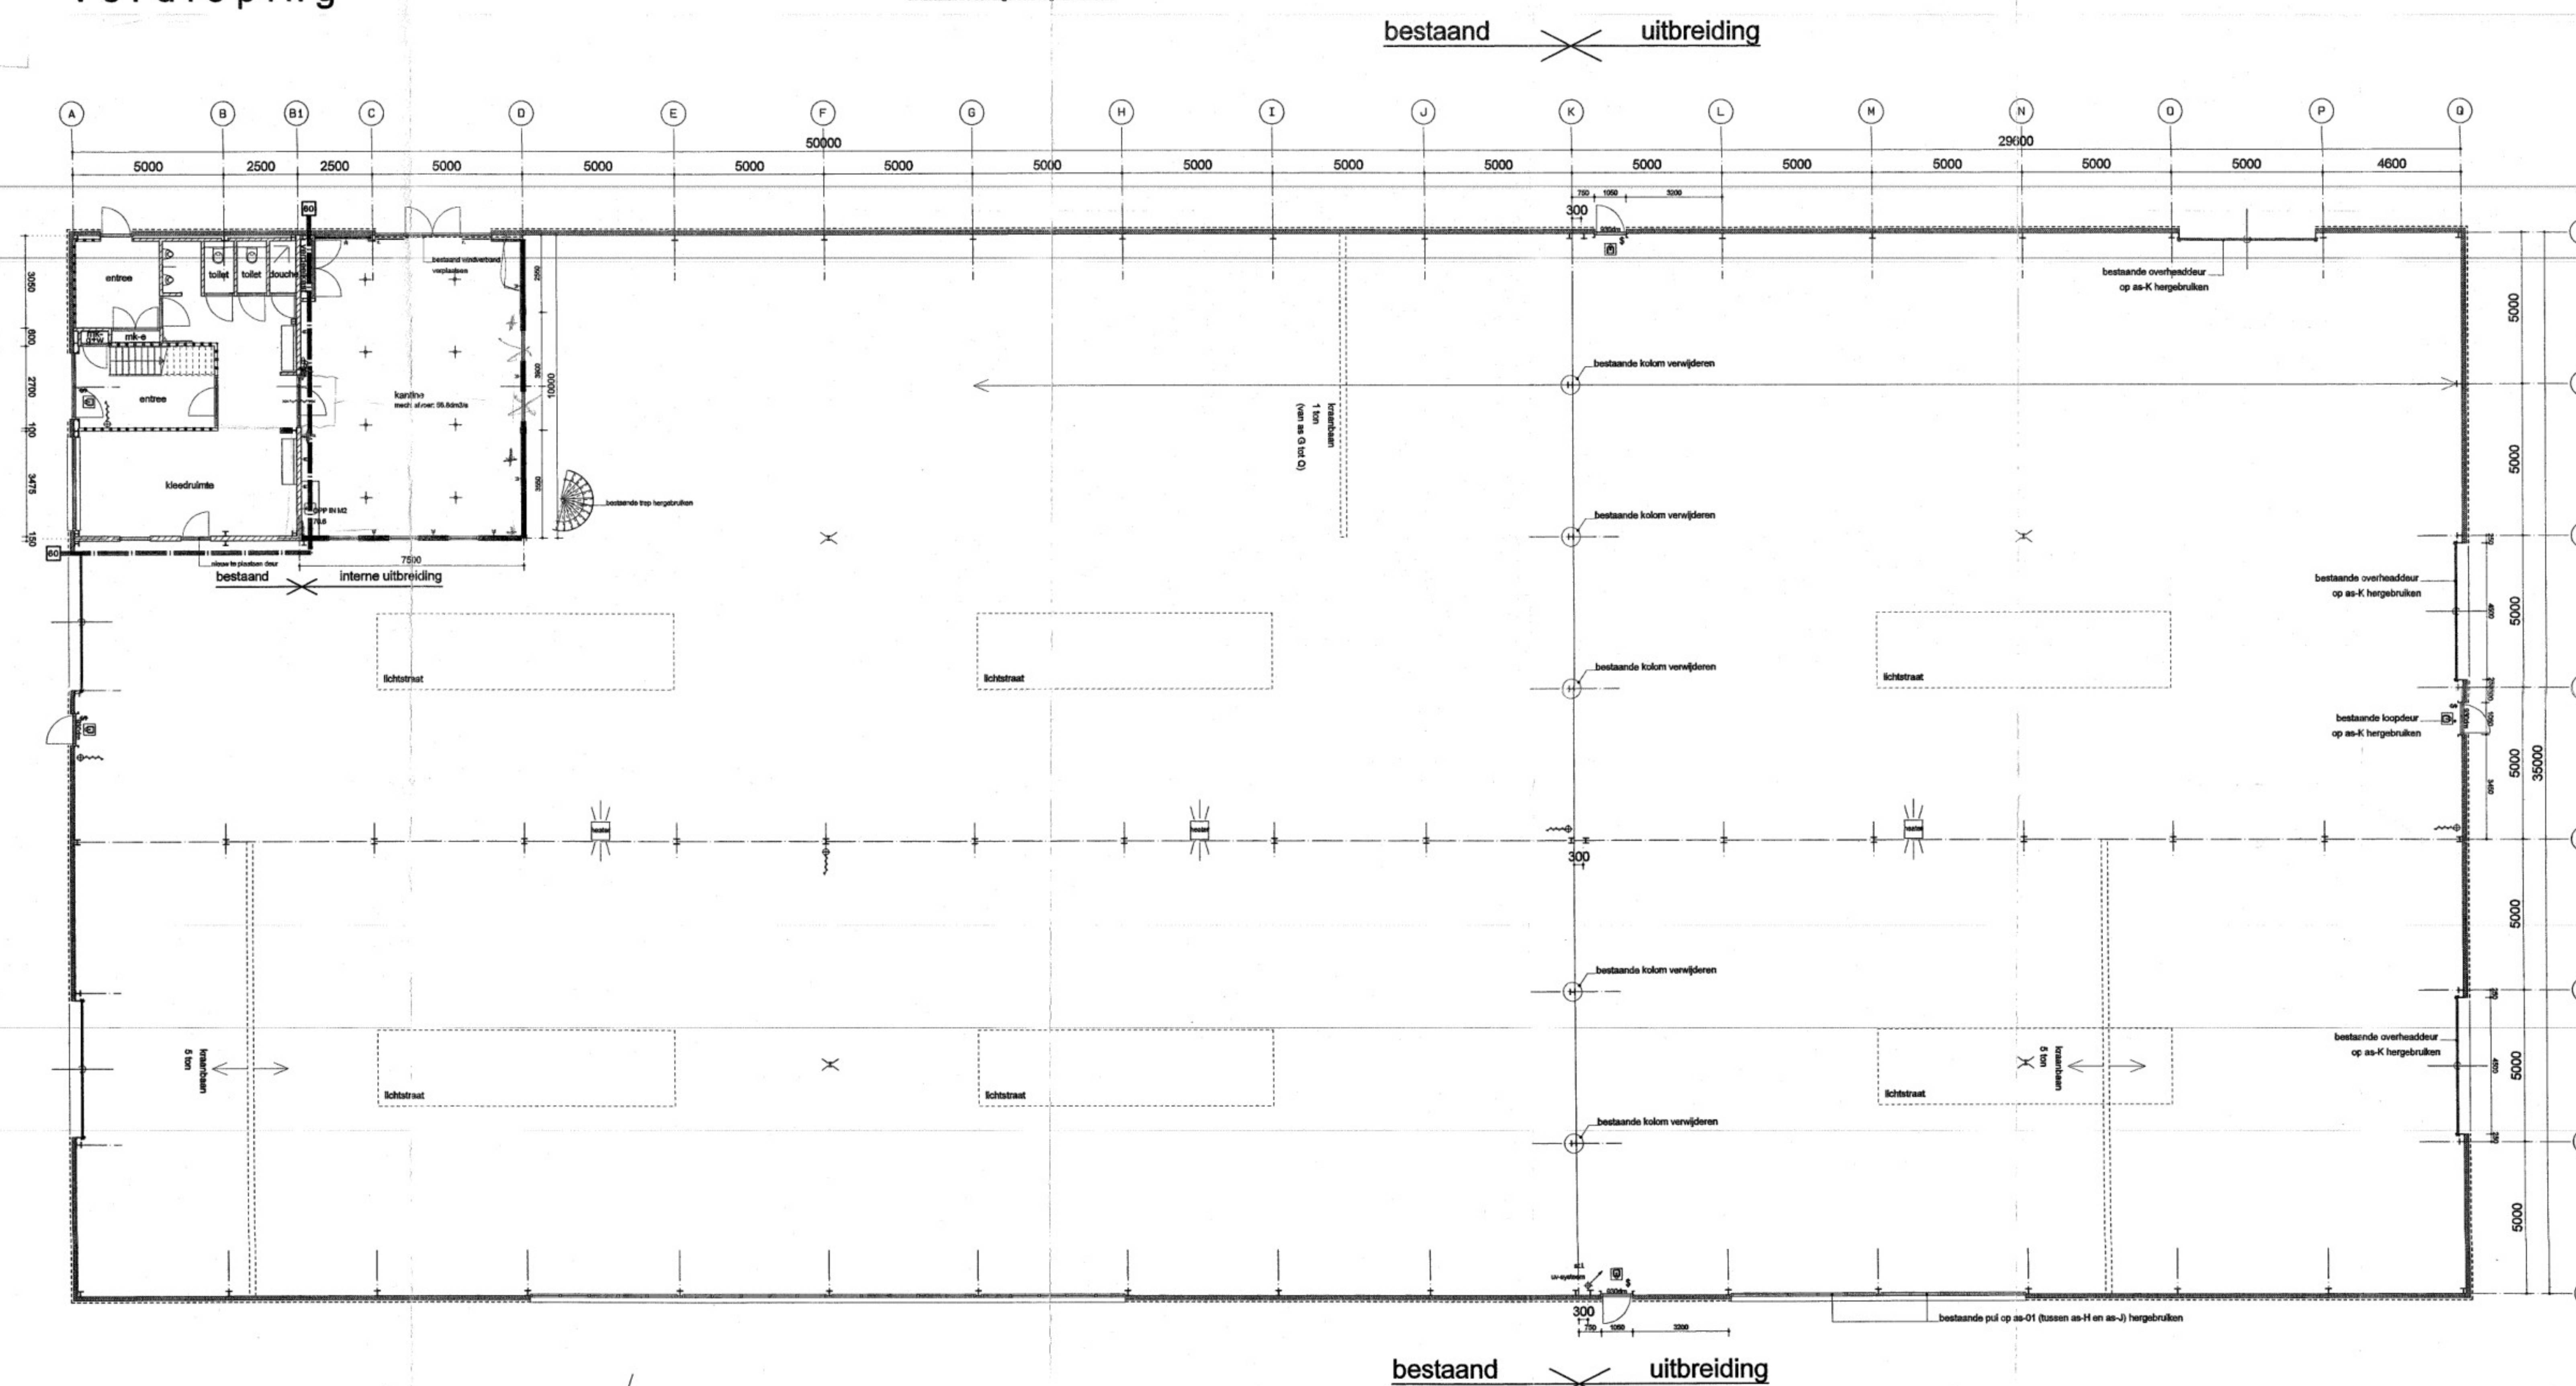

Renvooi

- nieuw te plaatsen wand
- - - - - bestaande systeemwand
- prof. gals. stalen wand, $R_c=2.5m^2/KW$
- bestaande kalkzandsteenwand
- deurmaat, hoogte als bestaand
- ventilatieoster, cap. 19.0m³/hr
- ruimte voorzien van hoofdverlichting: 1 lux op de vloer
- armatuur voorzien van pictogram: uitgang
- zonder leese voorwerpen te openen
- voorwand tegen brandoverslag en brandoverslag van 60 minuten
- zelfsluitende deur
- voorwand tegen brandoverslag en brandoverslag van 60 minuten
- brandlanghuys L=30 meter, conform NEN 3211
- radiator
- enkelbolige c.g. wiseltechnische
- enkele c.g. dubbele wandcontactdoos
- lichtaanblijfschakelaar

materiaal moeten voldoen aan brandveiligheidsklasse van max. 4
 rookproductie max. 10 m³
 tegeltoetsing is geen legitem
 hang- en sluitwerk uit te voeren in overeenstemming met
 inrichting drinkwater en warmwaterleidingen voldoen aan NEN 1006
 electra volgens NEN 1010
 ventilatie volgens NEN 1087: zie gegevens installateur
 ventilatie modernisatie volgens NEN 1097
 verwarming volgens opgave installateur
 de voorziening van handvat, afsluiter
 en fasen worden uitgevoerd volgens NEN 3215

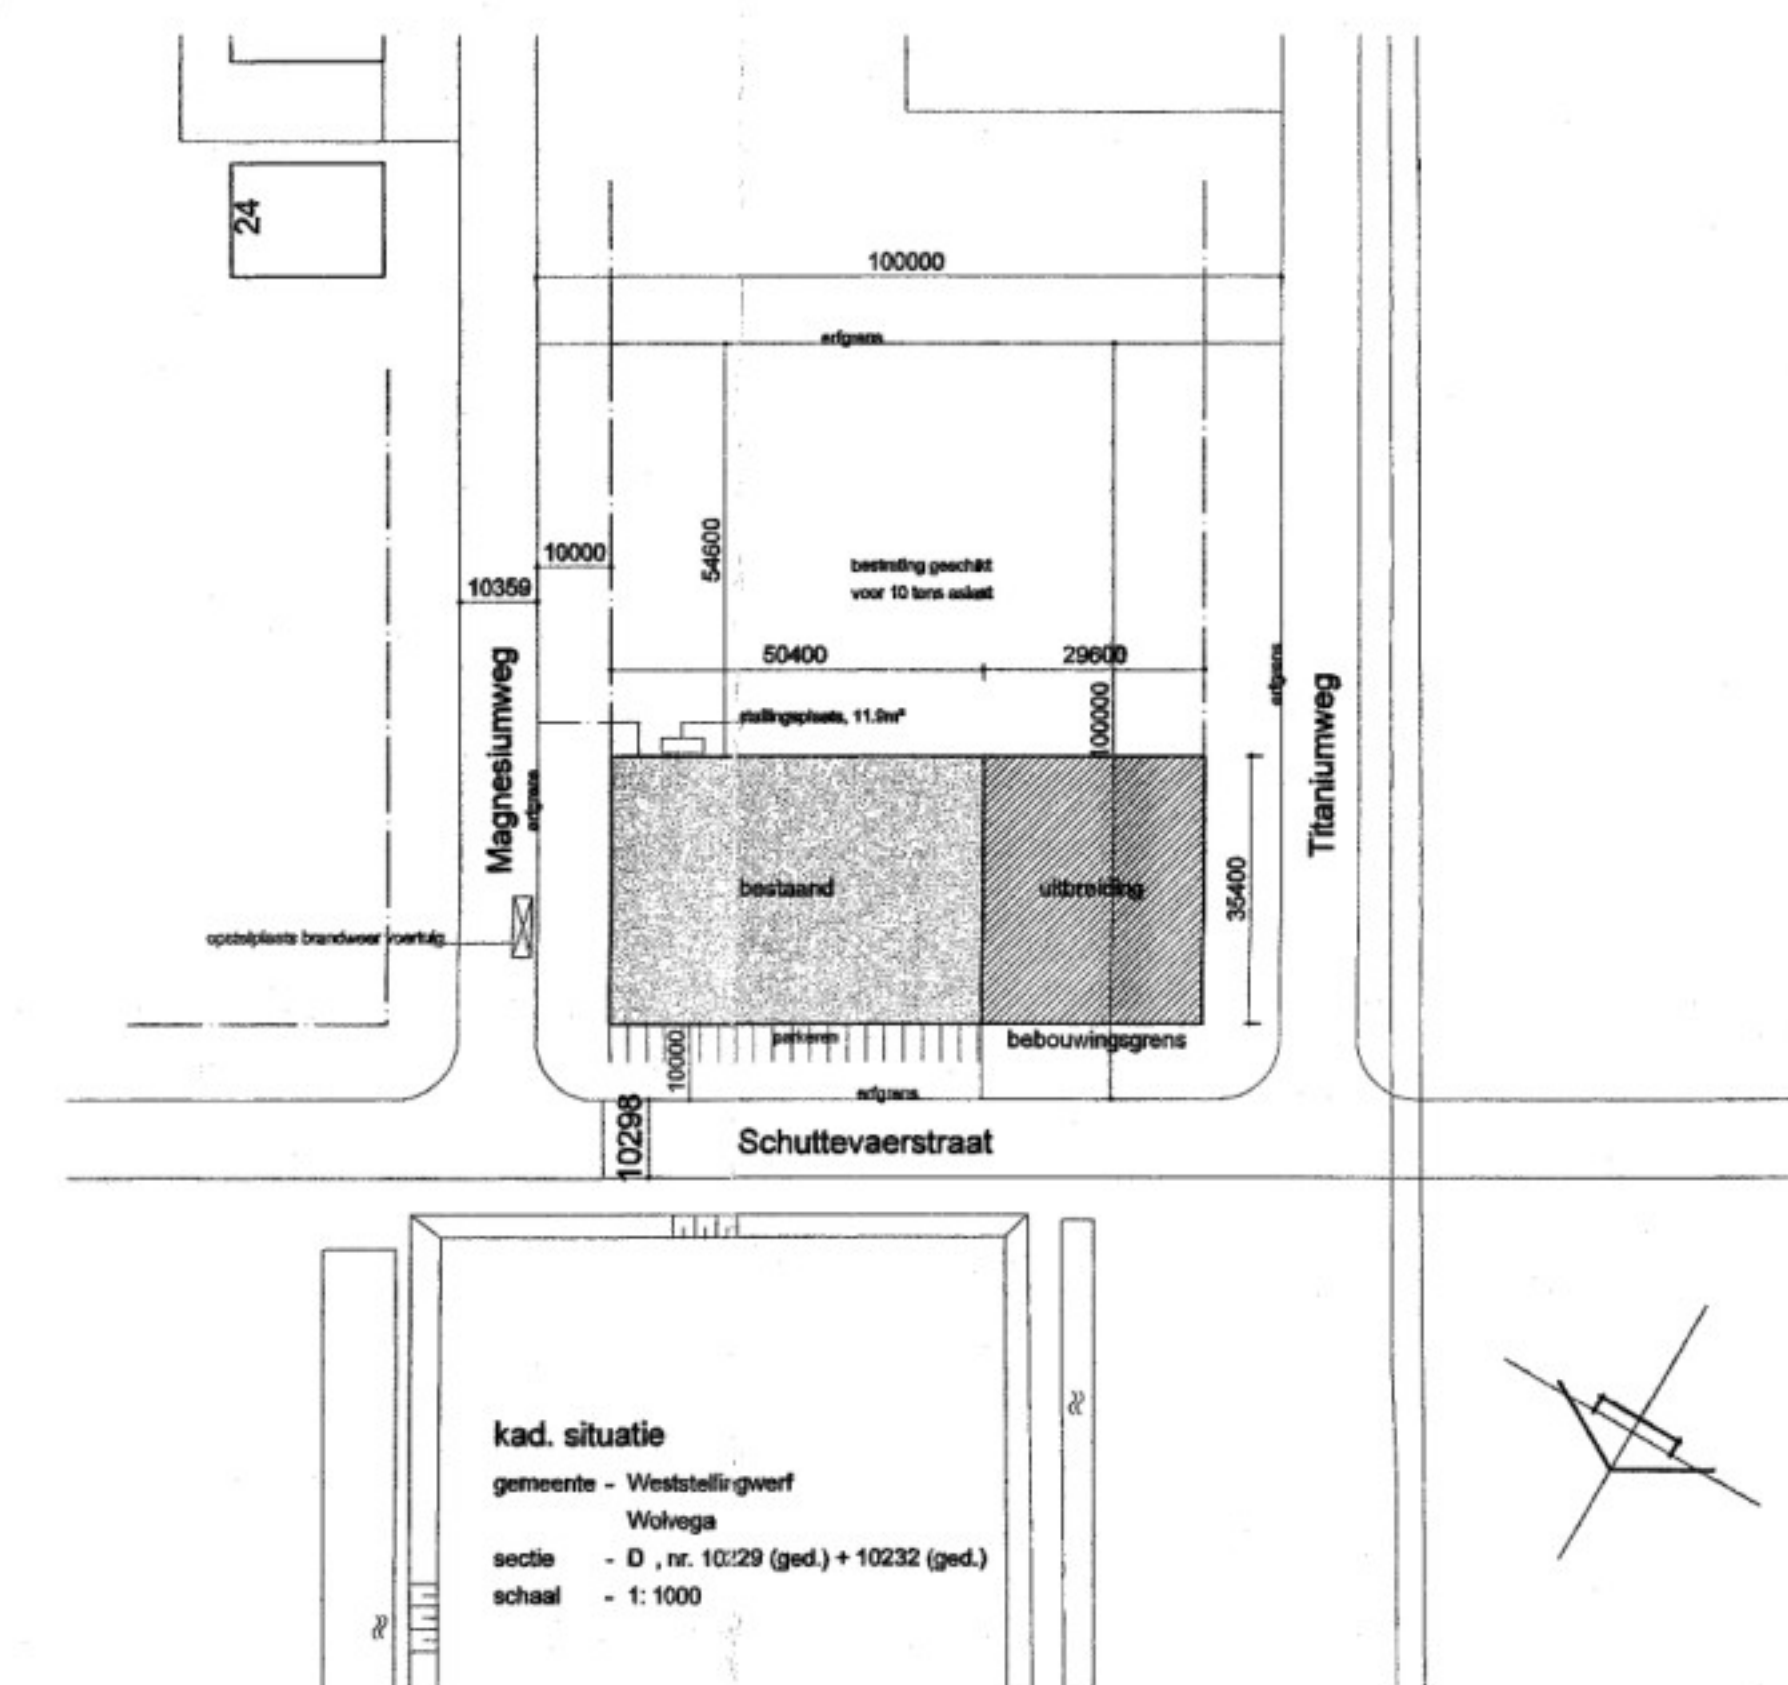

03-10-2007	afgeleverd	Groothuis Bouwgroep
21-08-2007	afgeleverd	Spiegelstraat 10
afgeleverd	afgeleverd	8281 JT Genemuiden
afgeleverd	afgeleverd	Uitbreiding bedrijfspand aan de
afgeleverd	afgeleverd	Magnesiumweg 9 te Wollega
afgeleverd	afgeleverd	plattengronden en situatie
afgeleverd	afgeleverd	04774-1
afgeleverd	afgeleverd	B-01

 <p>groothuis bouwgroep</p> <p>aanpak: bv - groothuis bv opgesteld op: datum 14 EIGENDE: groothuis bv</p> <p>tel. 036-3855161 fax 036-3855284 e-mail: groothuisbouwgroep.nl</p>	opdrachtgever	Groothuis bouwgroep Spiegelstraat 10 8281 JT Genemuiden		
	project	Uitbreiding bedrijfspand aan de Magnesiumweg 9 te Wolvega		
	onderdeel	gevelaanzichten		
	getekend		projectnr.	04774-
	formaat	A0	best.	B-02
schalen	1:100	gsm.	--	
datum	10-05-2007			

Toelichting grondslagen

In dit document kunt u secties vinden die onleesbaar zijn gemaakt. Deze informatie is achterwege gelaten op basis van de Wet open overheid (Woo). De letter die hierbij is vermeld correspondeert met de bijbehorende grondslag in onderstaand overzicht.

J Art. 5.1 lid 2 sub e

Het belang van de openbaarmaking van deze informatie weegt niet op tegen het belang van de eerbiediging van de persoonlijke levenssfeer van betrokkenen