



Gebouw 1 Werktuigenberging / jongveestal		
Wanden	:	Metselwerk
Dak	:	Golfplaten
Vloer	:	Beton
Ventilatie	:	Natuurlijk
Mestopslag	:	---
Groen Label nr.	:	---
Aantal plaatsen	:	1 paard, 1 pony
Aantal dieren	:	1 paard, 1 pony

Gebouw 2 Jongveestal		
Wanden	:	Metselwerk
Dak	:	Golfplaten
Vloer	:	Beton
Ventilatie	:	Mechanisch
Mestopslag	:	40m³
Groen Label nr.	:	---
Aantal plaatsen	:	27 stuks jongvee
Aantal dieren	:	27 stuks jongvee


Gebouw 3 Ligboxenstal		
Wanden	:	Metselwerk
Dak	:	Golfplaten
Vloer	:	Beton
Ventilatie	:	Mechanisch
Mestopslag	:	1500m³
Groen Label nr.	:	---
Aantal plaatsen	:	115 melkkoeten, 38 jongvee
Aantal dieren	:	115 melkkoeten, 38 jongvee

Gebouw 4 Werktuigenberging		
Wanden	:	Damwand
Dak	:	Golfplaten
Vloer	:	Beton
Ventilatie	:	Natuurlijk
Mestopslag	:	---
Groen Label nr.	:	---
Aantal plaatsen	:	---
Aantal dieren	:	---

Gebouw 5 Kalveren (buitenhuisvesting)		
Wanden	:	Damwand
Dak	:	Golfplaten
Vloer	:	Beton
Ventilatie	:	Natuurlijk
Mestopslag	:	---
Groen Label nr.	:	---
Aantal plaatsen	:	5 kalveren
Aantal dieren	:	5 kalveren

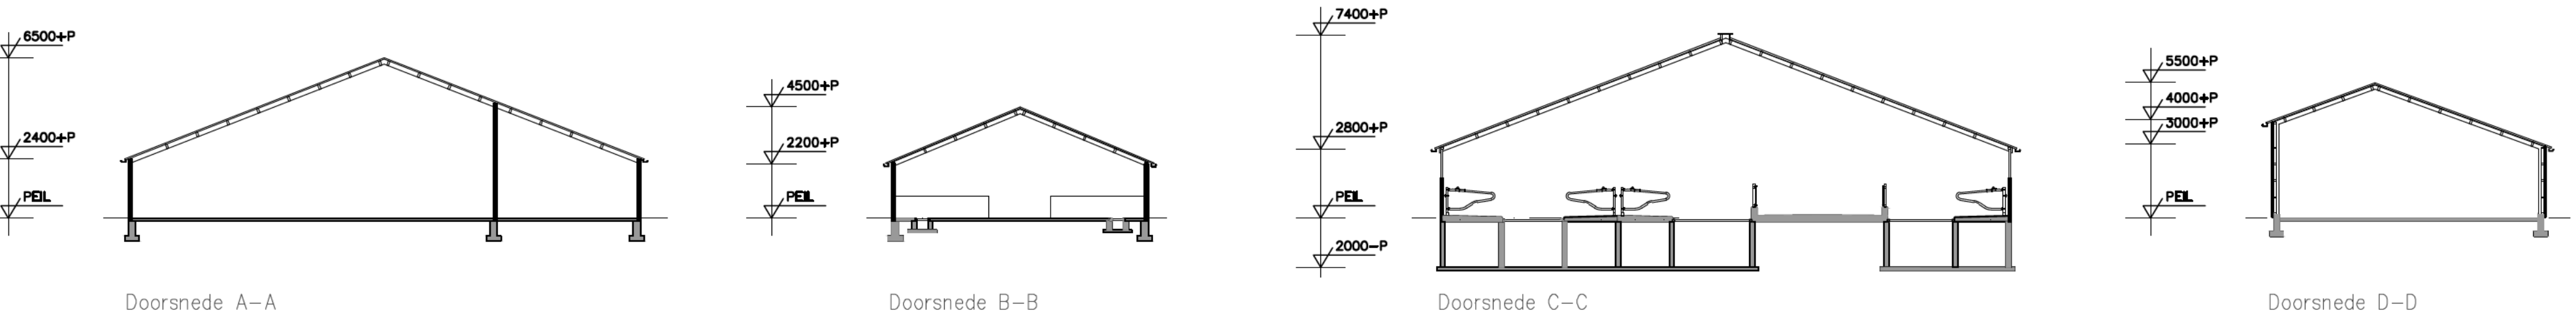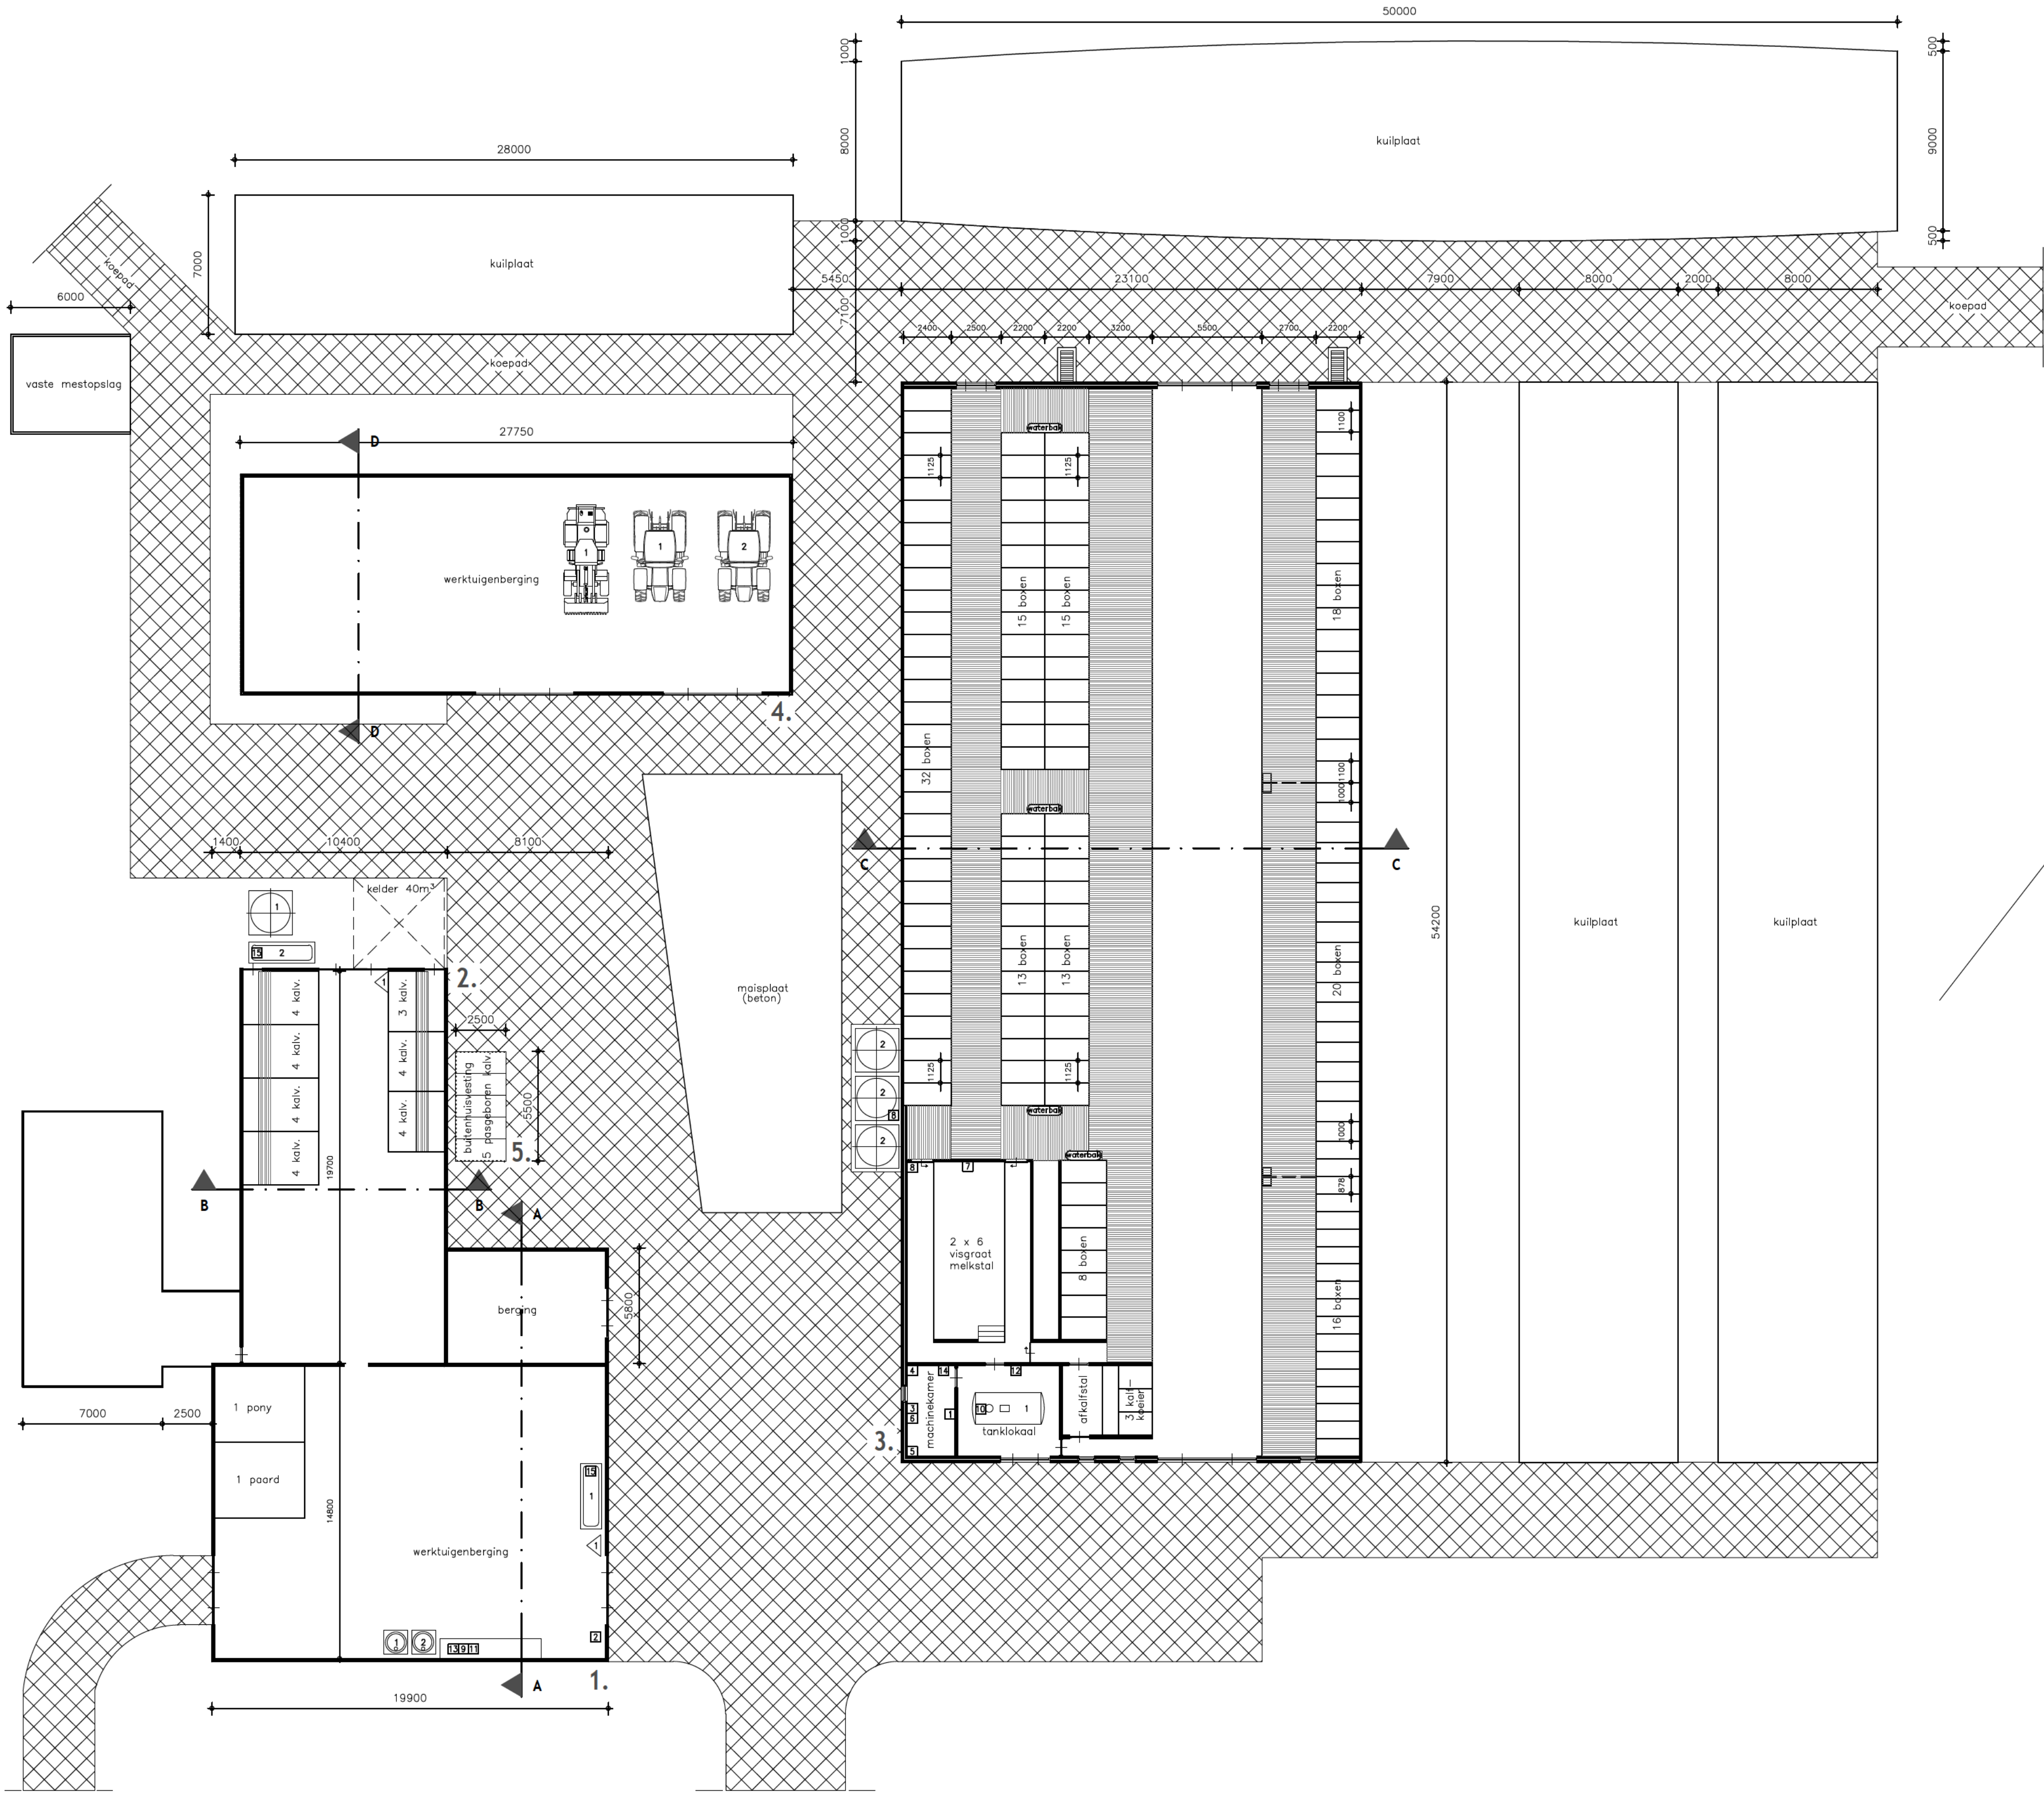

Symbolen					
Symbol	Gebouw	Omschrijving	Aantal	Inhoud	Vermogen kW pikt
1. GRONDSTOFFEN EN PRODUCTEN					Totaal kW
Subtotaal					6,000
1.2 Milieugevaarlijke stoffen					
Subtotaal					---
1	1	Diesel (tonk in lekbox)	1	1200 L	---
2	2	Diesel (tonk in lekbox)	1	2400 L	---
3	1	Smeermolie (vat in lekbox)	1	60 L	---
4	3	Opslag zuur- en reinigingsmiddelen	5	25 L	---
5	1	Gewasbeschermingsmiddelen	1	45 kg	---
Subtotaal					6,000
1.3 Koeling					
Subtotaal					---
6	3	Melkkoeltank	1	6000 L	---
7	3	Koelaggregaat	1	---	6,000
Subtotaal					6,000
1.4 Andere stoffen of producten					
Subtotaal					---
8	2	Kunstmest (in silo)	1	10 ton	---
9	3	Mengvoeder (in silo)	3	8 ton	---
Subtotaal					---
2. ENERGIE					186,400
Subtotaal					186,400
2.2 Verbrandingsmiddelen					
Subtotaal					153,000
10	4	Tractor	1	---	44,000
11	4	Tractor	1	---	88,000
12	4	Shovel	1	---	21,000
Subtotaal					153,000
2.3 Verwarminginstallaties					
Subtotaal					10,800
13	3	Boiler (gas)	1	145 L	10,800
Subtotaal					10,800
2.4 Overig opgesteld vermogen					
Subtotaal					22,600
14	3	Hydrofoor	1	---	4,000
15	3	Vacuümpomp	1	---	3,500
16	3	Dorpelpomp	1	---	0,500
17	3	Vijzelmotor	2	---	0,500
18	1	Losapparaat	1	---	3,000
19	3	Roermotor	1	---	0,250
20	1	Compressor	1	---	2,500
21	3	Hogedrukreiniger	1	---	2,000
22	1	Handgereedschappen	1	div.	5,000
23	3	Melkpomp	1	---	0,550
24	1, 2	Dieselpomp	2	---	0,150
Subtotaal					---
3. AFVALSTOFFEN					
Subtotaal					---
3.1 Gevaarlijke stoffen					
Subtotaal					---
25	1	Afgeleverde olie (vat in lekbox)	1	200 L	---
Subtotaal					---
4. OVERIG					
Subtotaal					---
4.1 Brandveiligheid					
Subtotaal					---
26	1, 2	Brandblusser	2	12 kg	---
Totaal					192,400

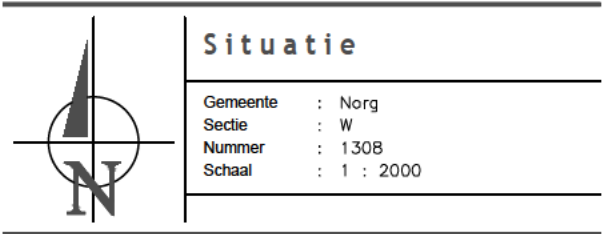

Aanvraag omgevingsvergunning

De aanvrager: d.d.:

Benaming: **Inrichtingstekening BEOOGDE SITUATIE**

Aanvraag vergunning: Wnb

Plattegrond, doorsneden en situatie

Opdrachtgever: Barends - Tjepkema

Achtersteweg 5

9331 TC Norg

Telefoon: 0570-501500

Mobiel: 0570-501500

E-mail: mlieu@divadvies.nl

DLV Advies

Postbus 546

7400 AM Deventer

Telefoon: 0570-501500

E-mail: mlieu@divadvies.nl

Datum: 20-03-2003

Wetgeving: A 20-03-2003

B 09-07-2015

C

D

Klanummer: B200570-61

Werknummer: M10

Blad: 1

