



 

- VW Vakwerk
- WVB Windverband
- K4 K4 = kolom boven de vloer
K3 K3 = kolom onder de vloer
- HB <with> Overspanningsrichting houten balklaag x
h.o.h. <c> voorzien multiplex d=20 (?)
- KP <ab> Overspanningsrichting kanaalplaatvloer d=<a>
- GKP <ab> Overspanningsrichting gelsoleerde kanaalplaatvloer
d=<a>
- In het werk gestorte betonwanden, d=250, tenzij anders aangegeven
- Bestaande constructie
- Voor constructieve uitgangspunten zie rapport 5480-DO-01A

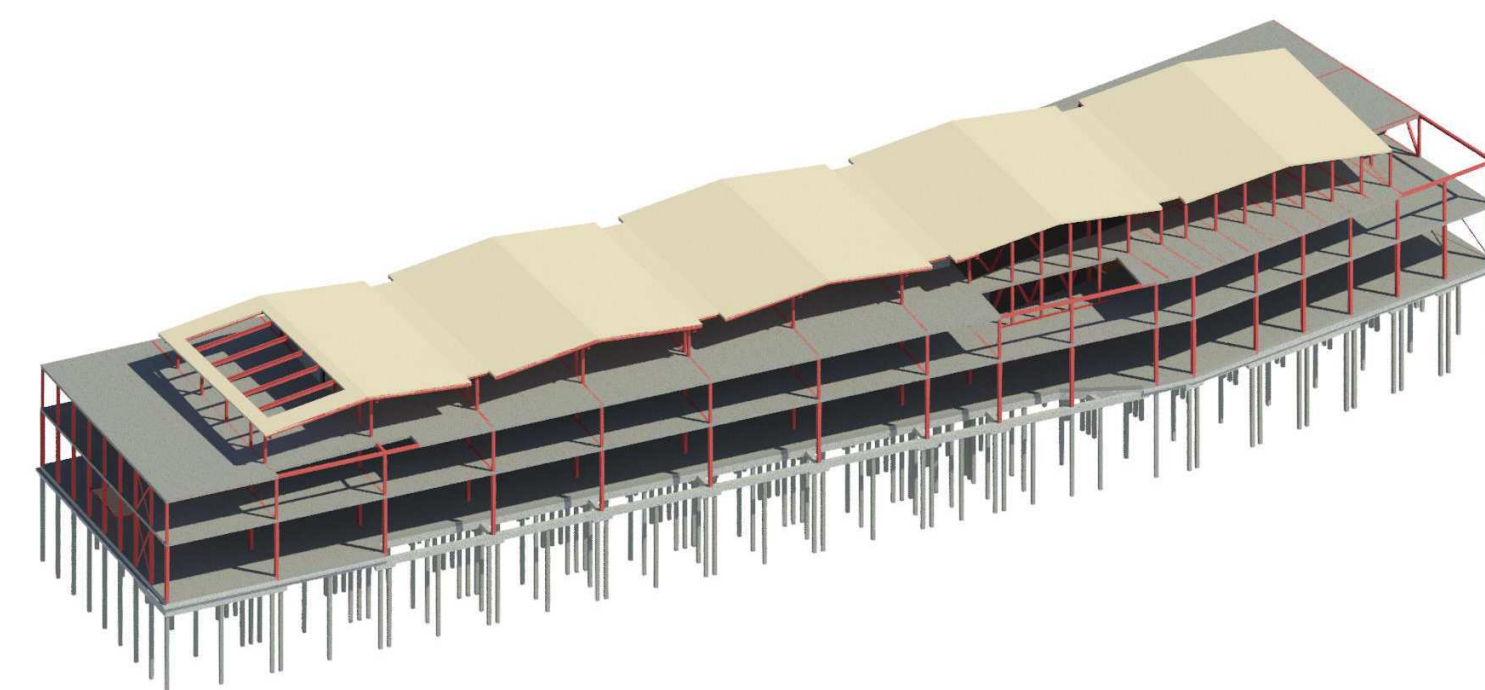

IMd
Raadgevende
Ingenieurs

Postbus 50021
3007 JA Rotterdam
Postcode 27
3071 EL Rotterdam
t 010 201 22 40
e info@imd.nl
www.imd.nl

Bedrijfschool Stedin : project
Stedin : opdrachtgever
Mes Architectuur : architect

5480 : projectnummer
 : projectleider
 : projectbureau

Toevoeging principedetails : omschrijving wijziging
02-10-2024 : datum wijziging

Plattegrond dakverdieping : onderdeel
1:100 : schaal
A0+++ 841x1819 : papierformaat
19-04-2024 : datum

DO 3.01V-A : fase tekeningnaam versie