




 


Doorsnede as B.3
Schaal: 1 : 100

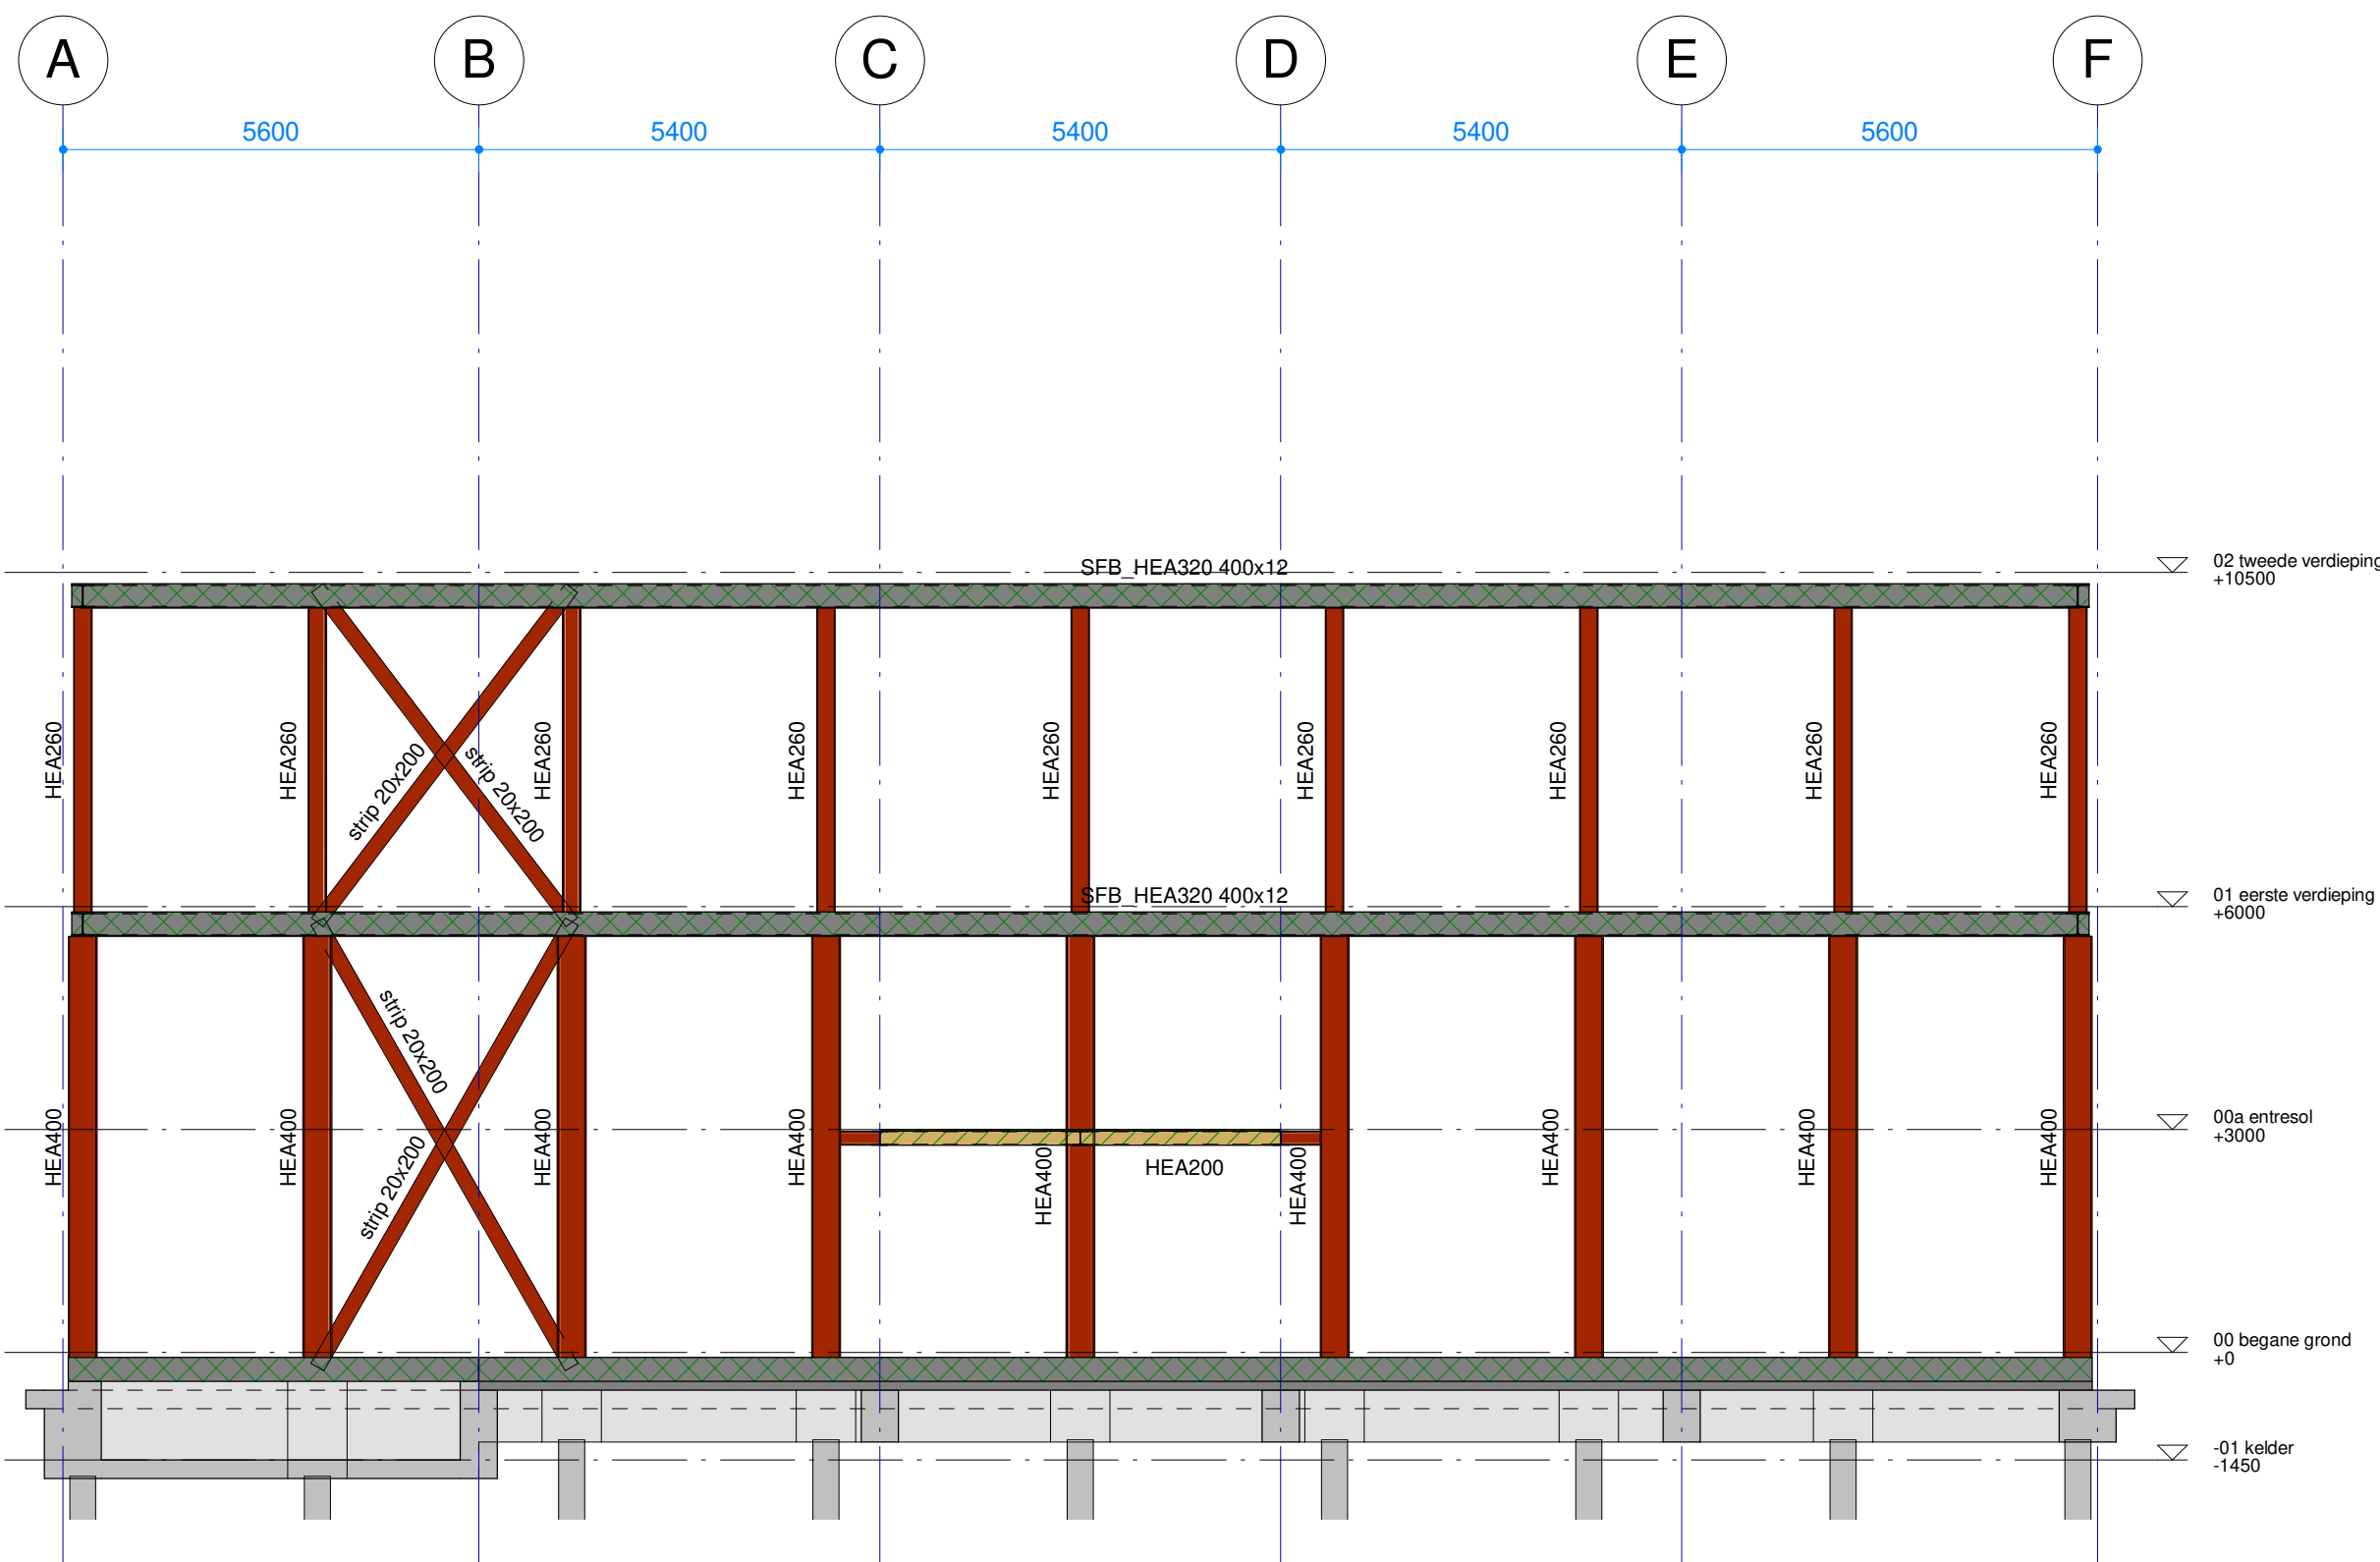


Doorsnede as 1
Schaal: 1 : 100

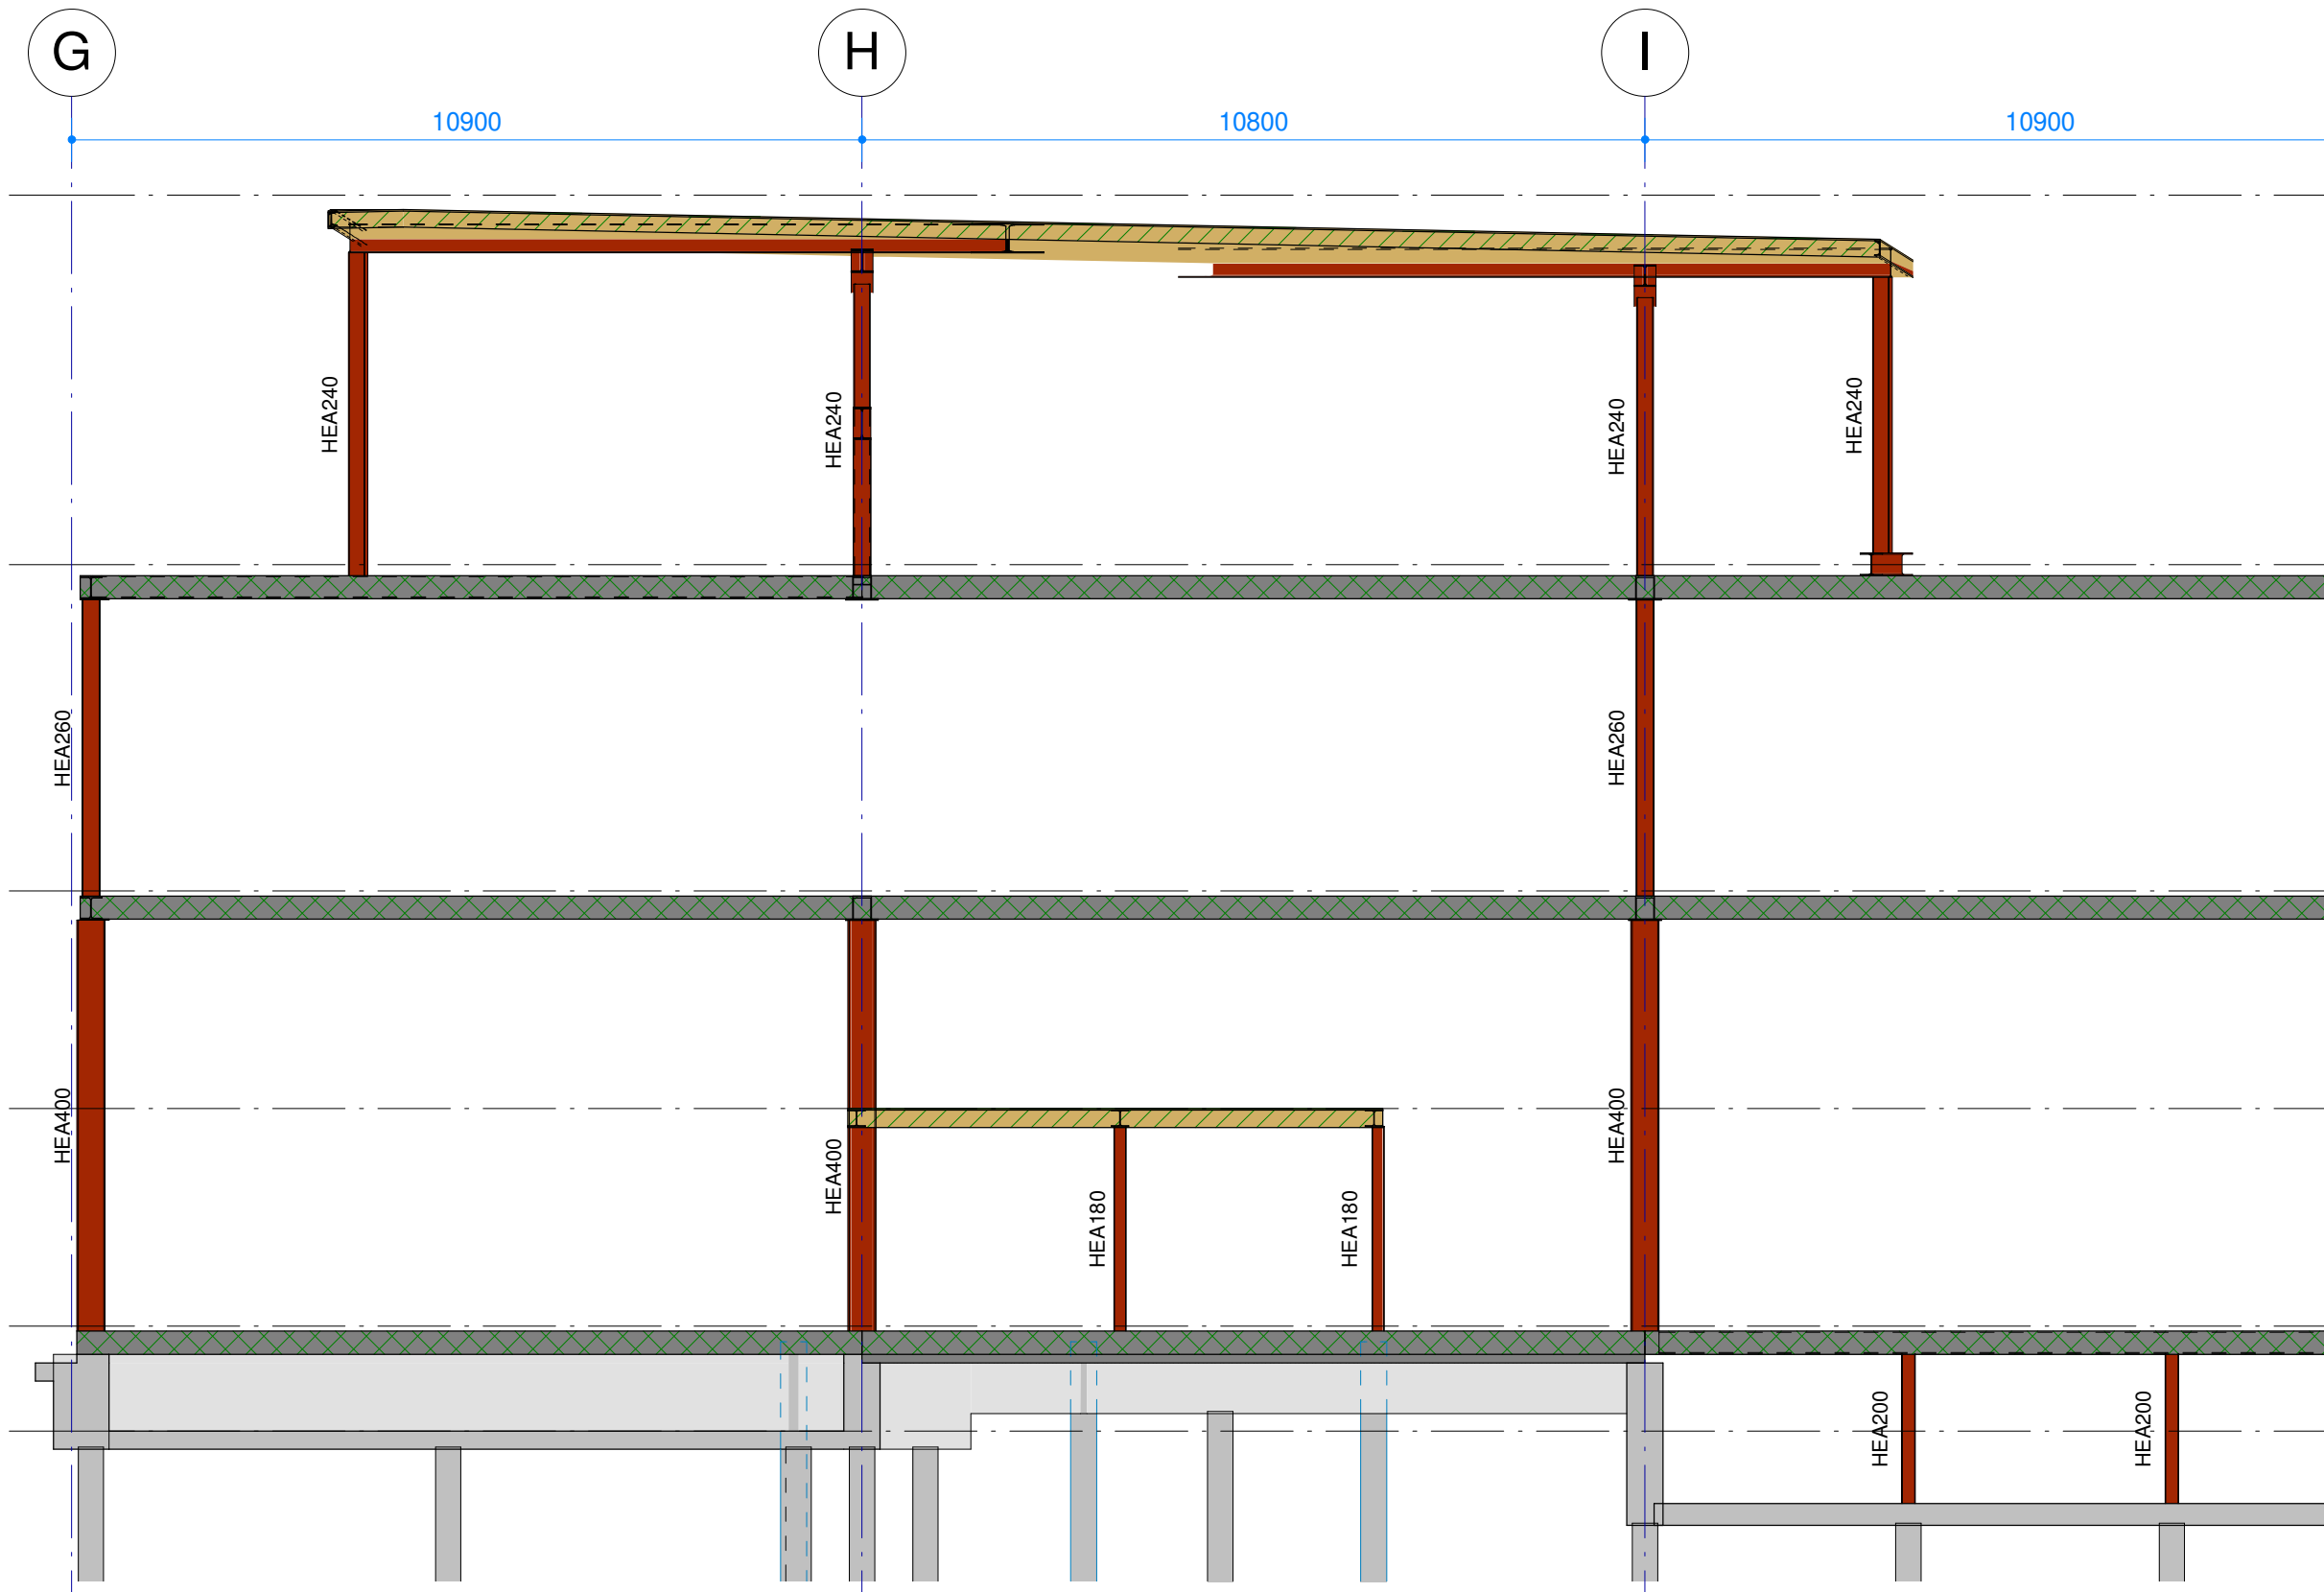


Doorsnede as 17
Schaal: 1 : 100

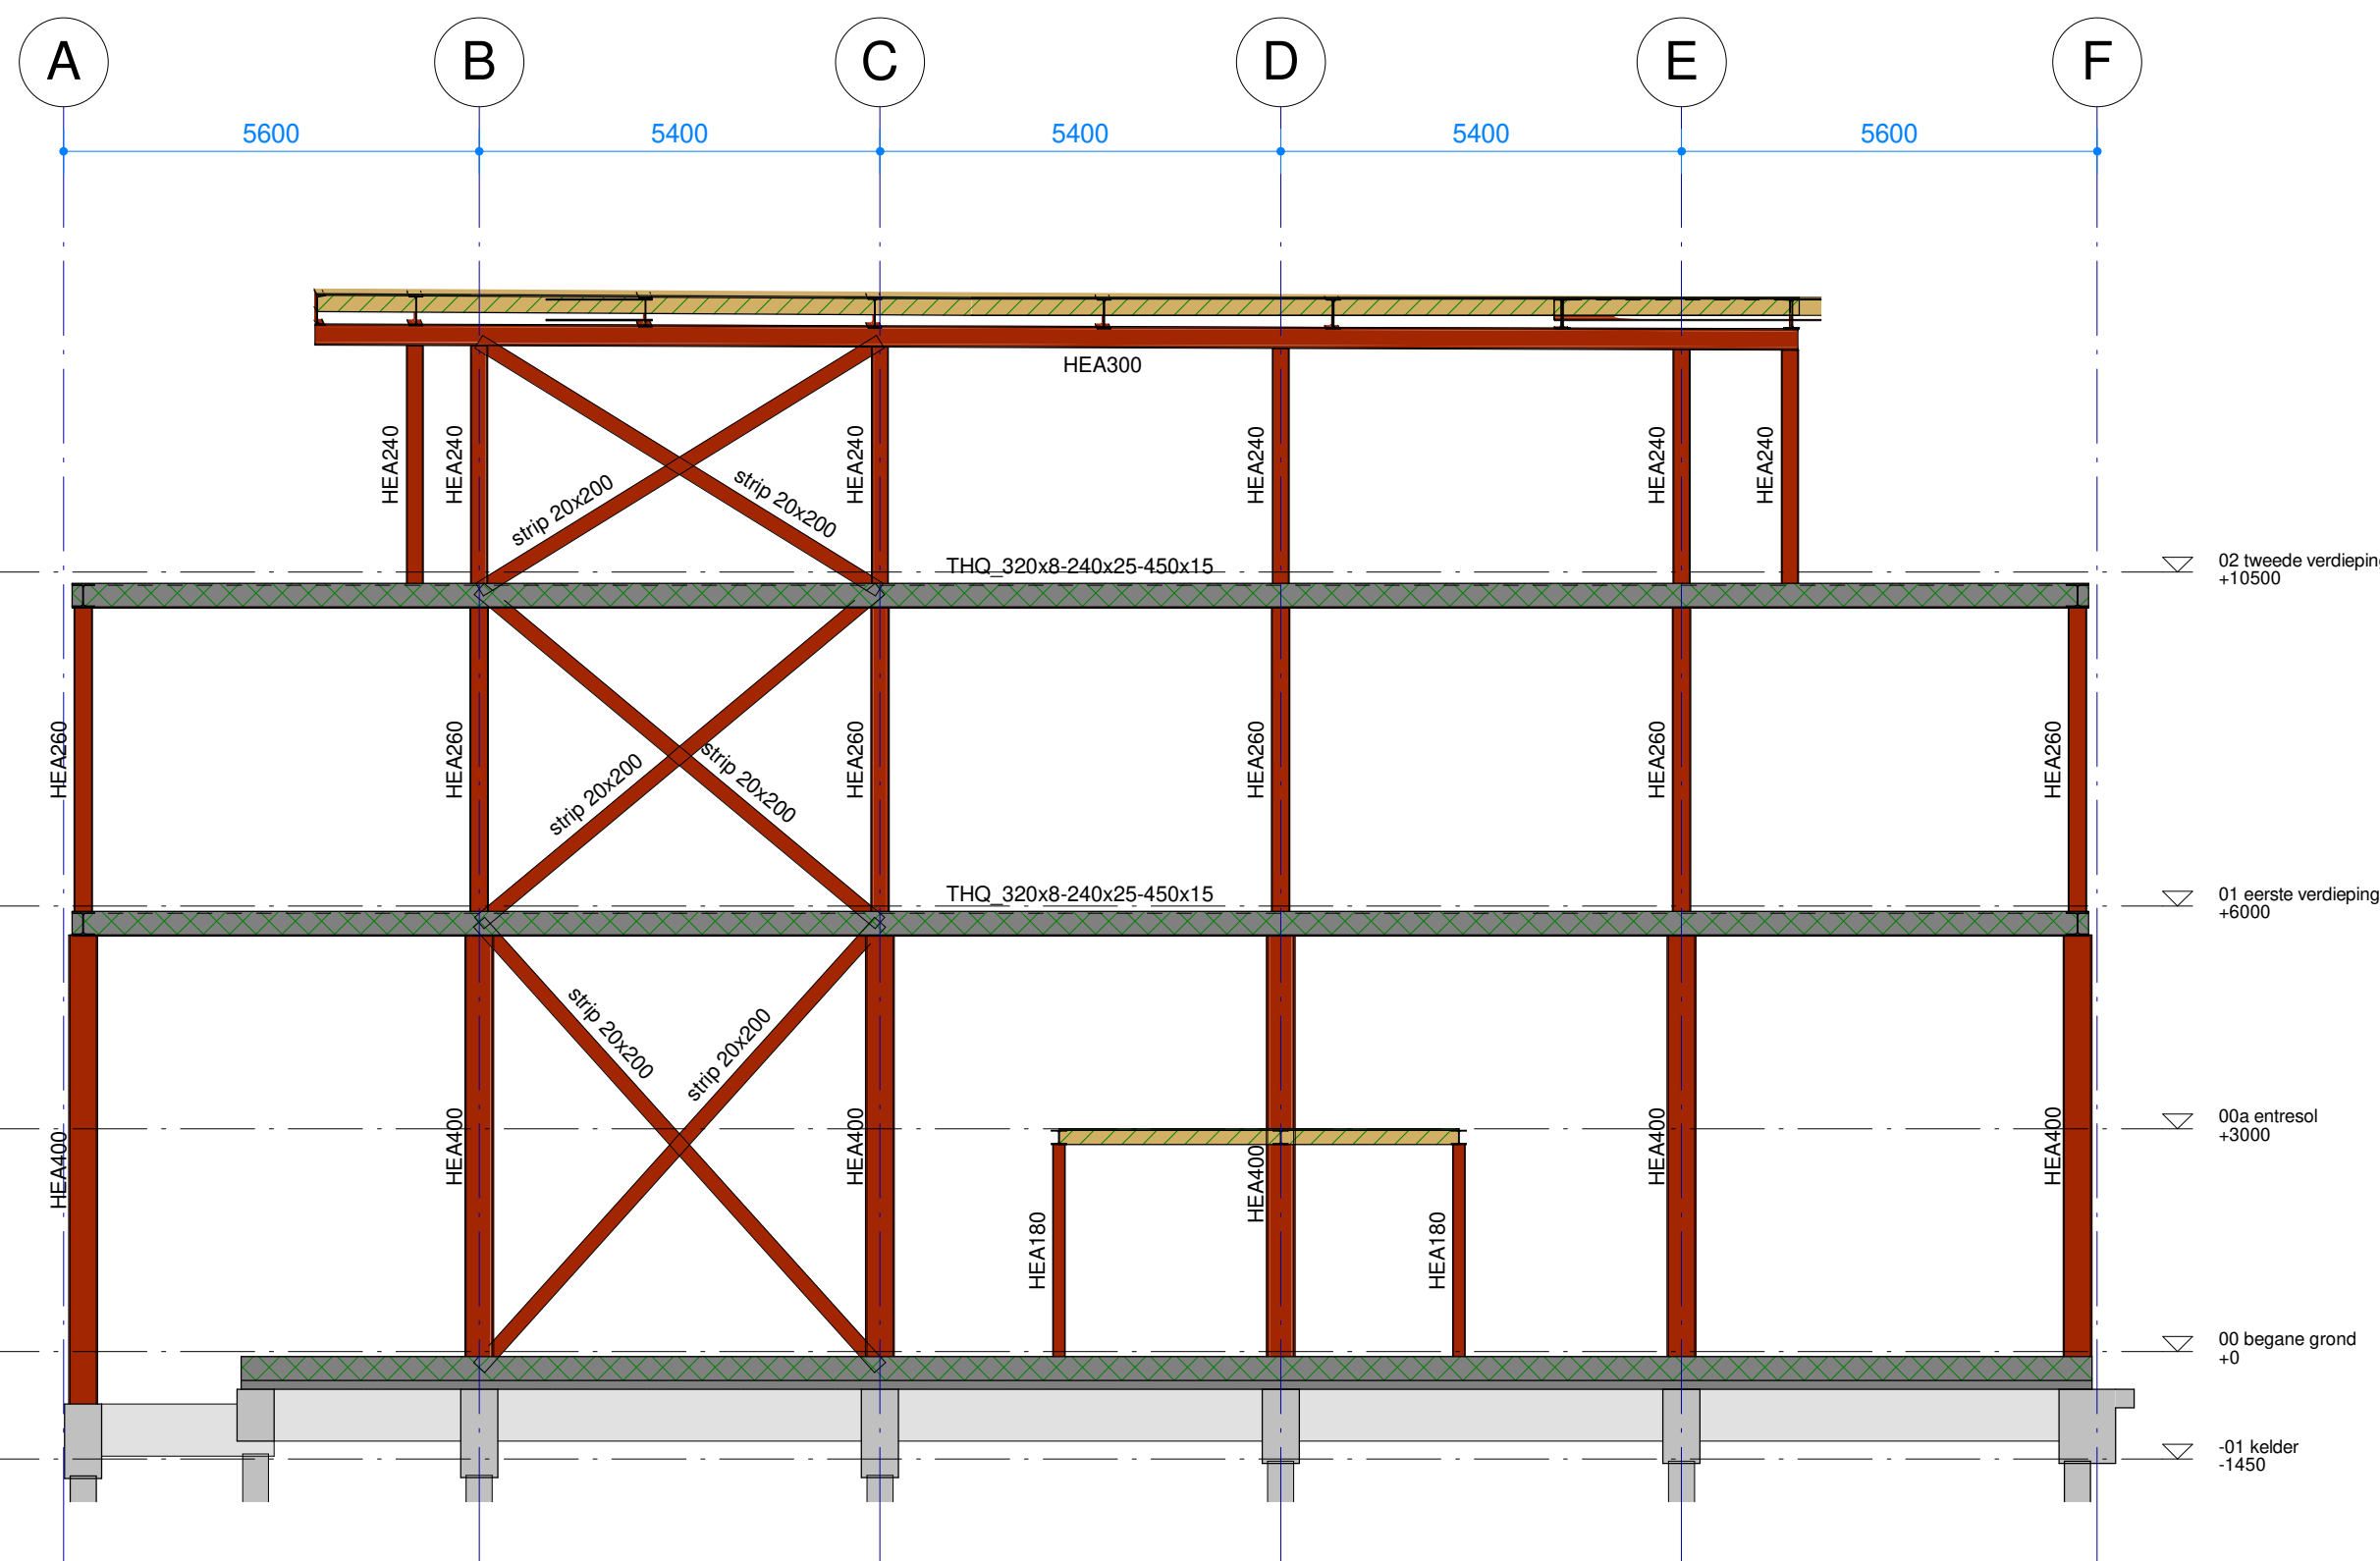


Doorsnede as 6
Schaal: 1 : 100

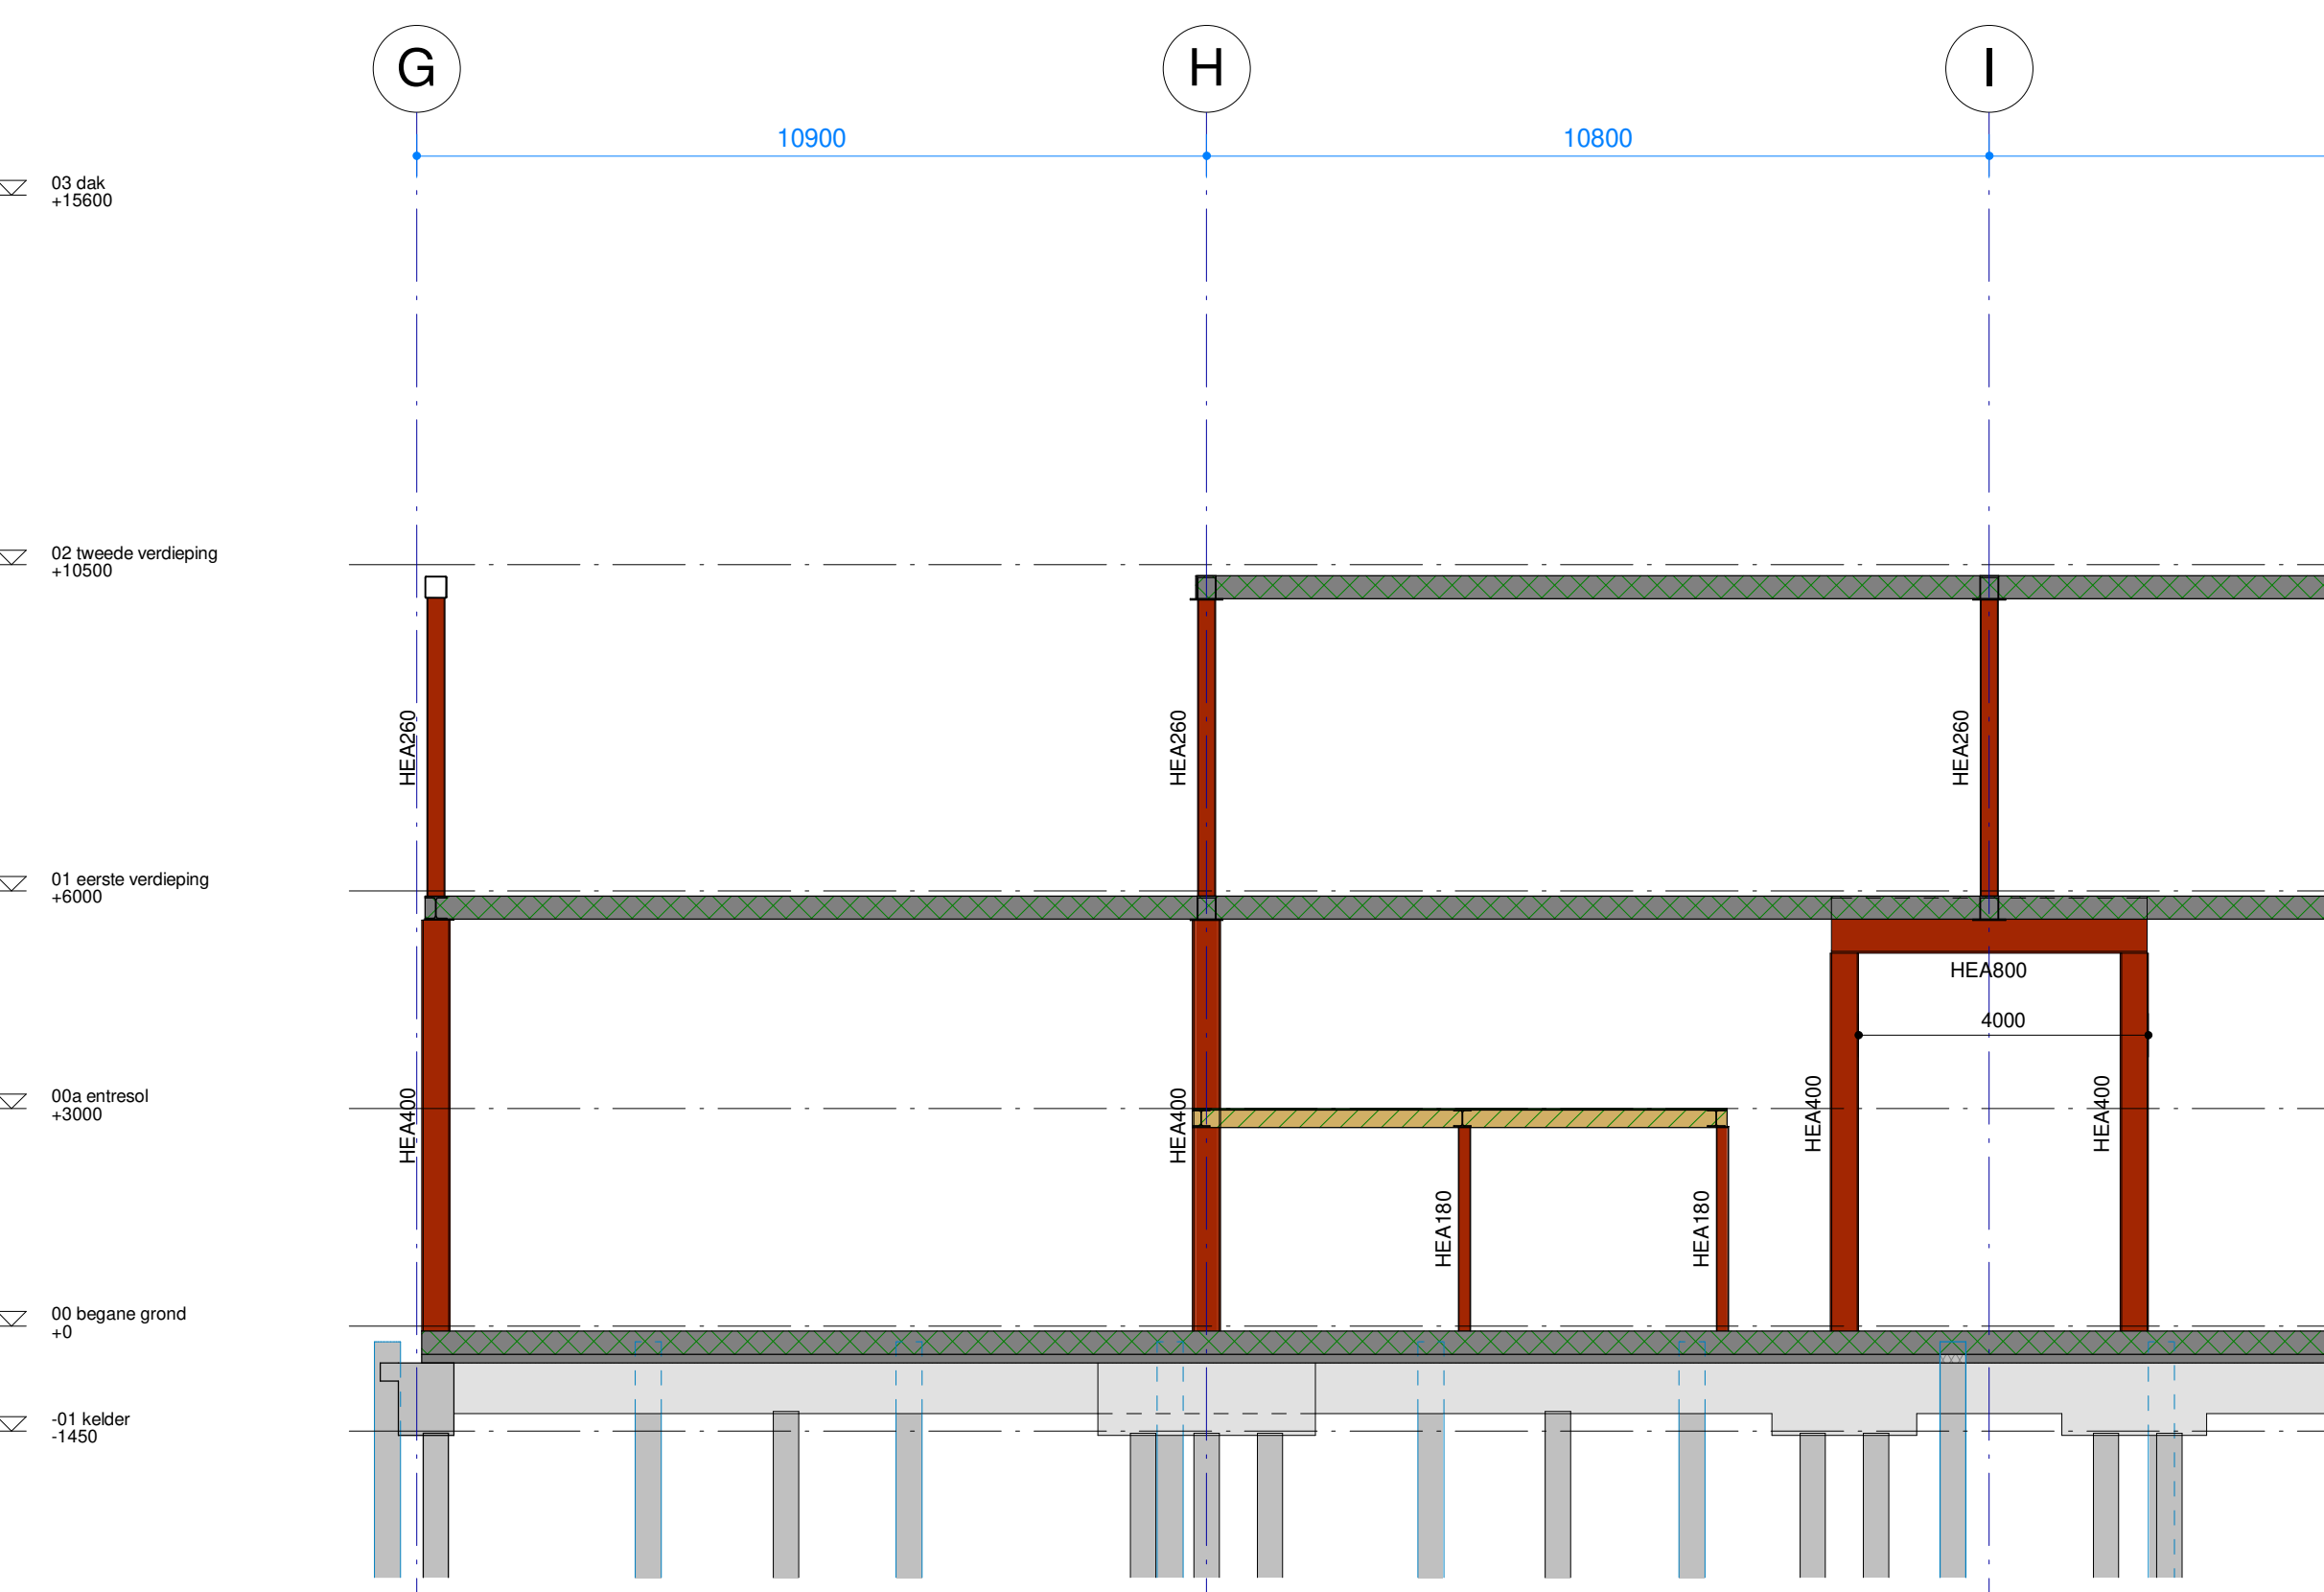

Doorsnede as 20
Schaal: 1 : 100

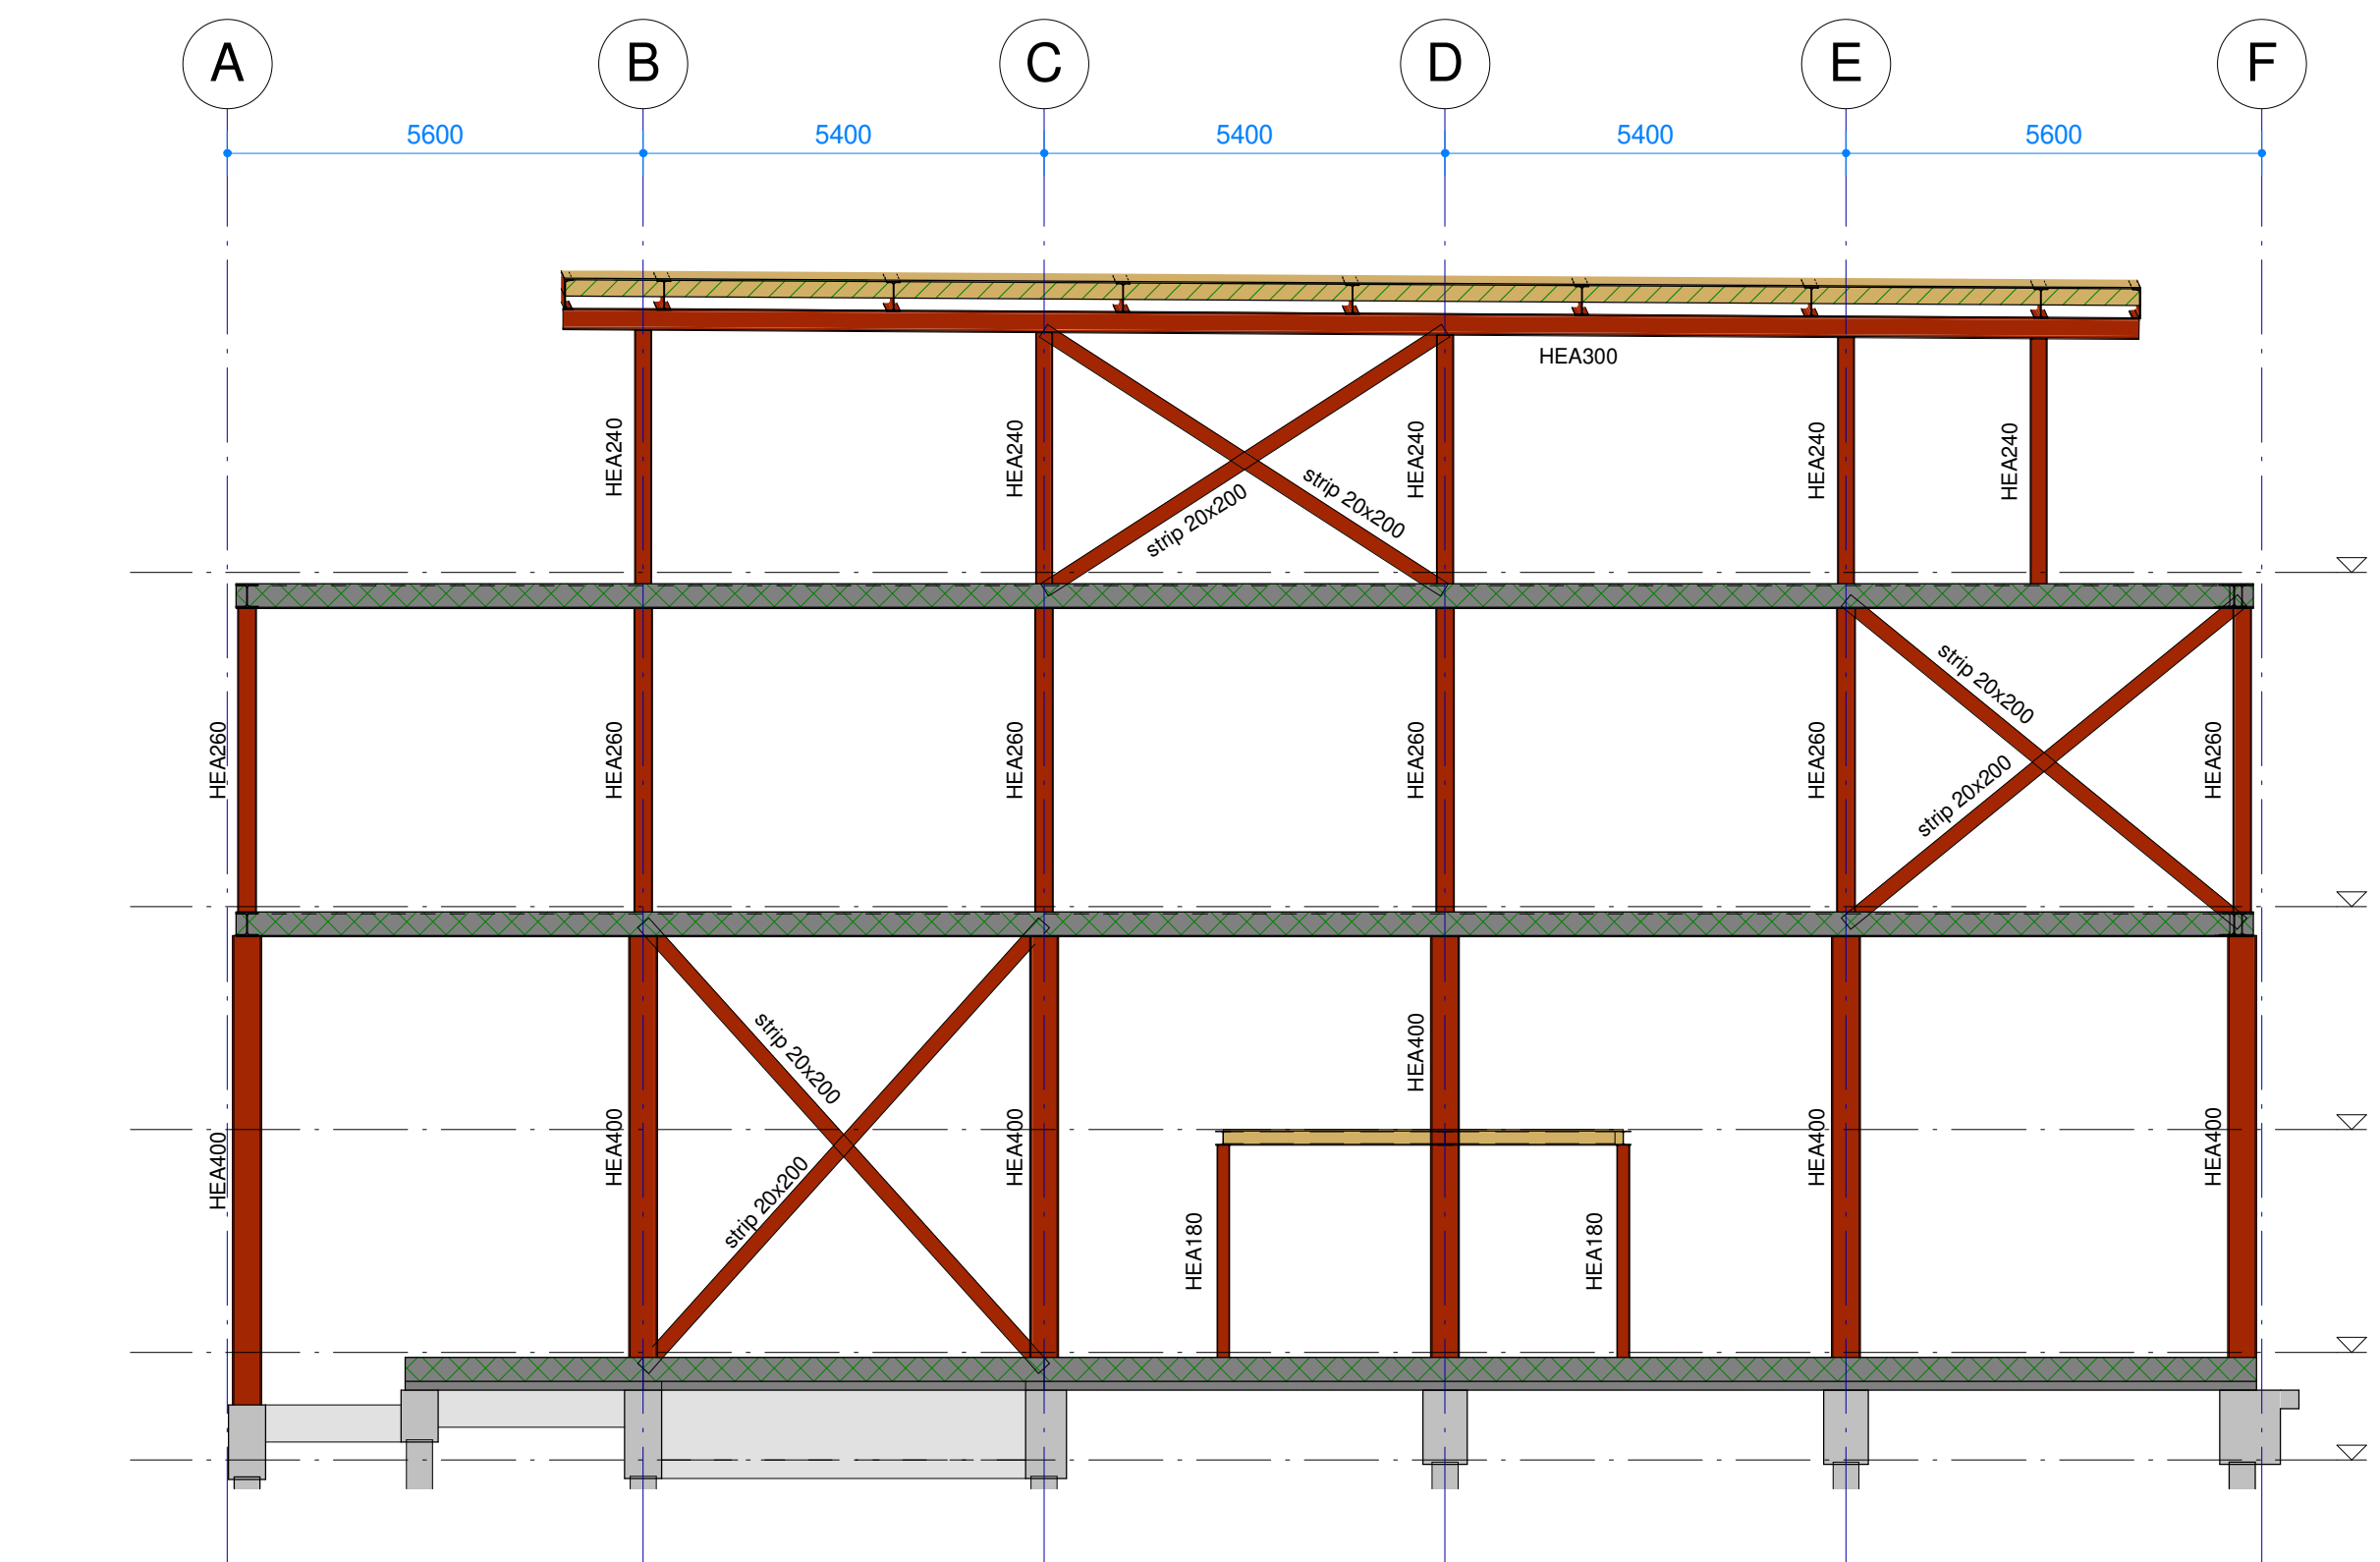

Doorsnede as 8
Schaal: 1 : 100

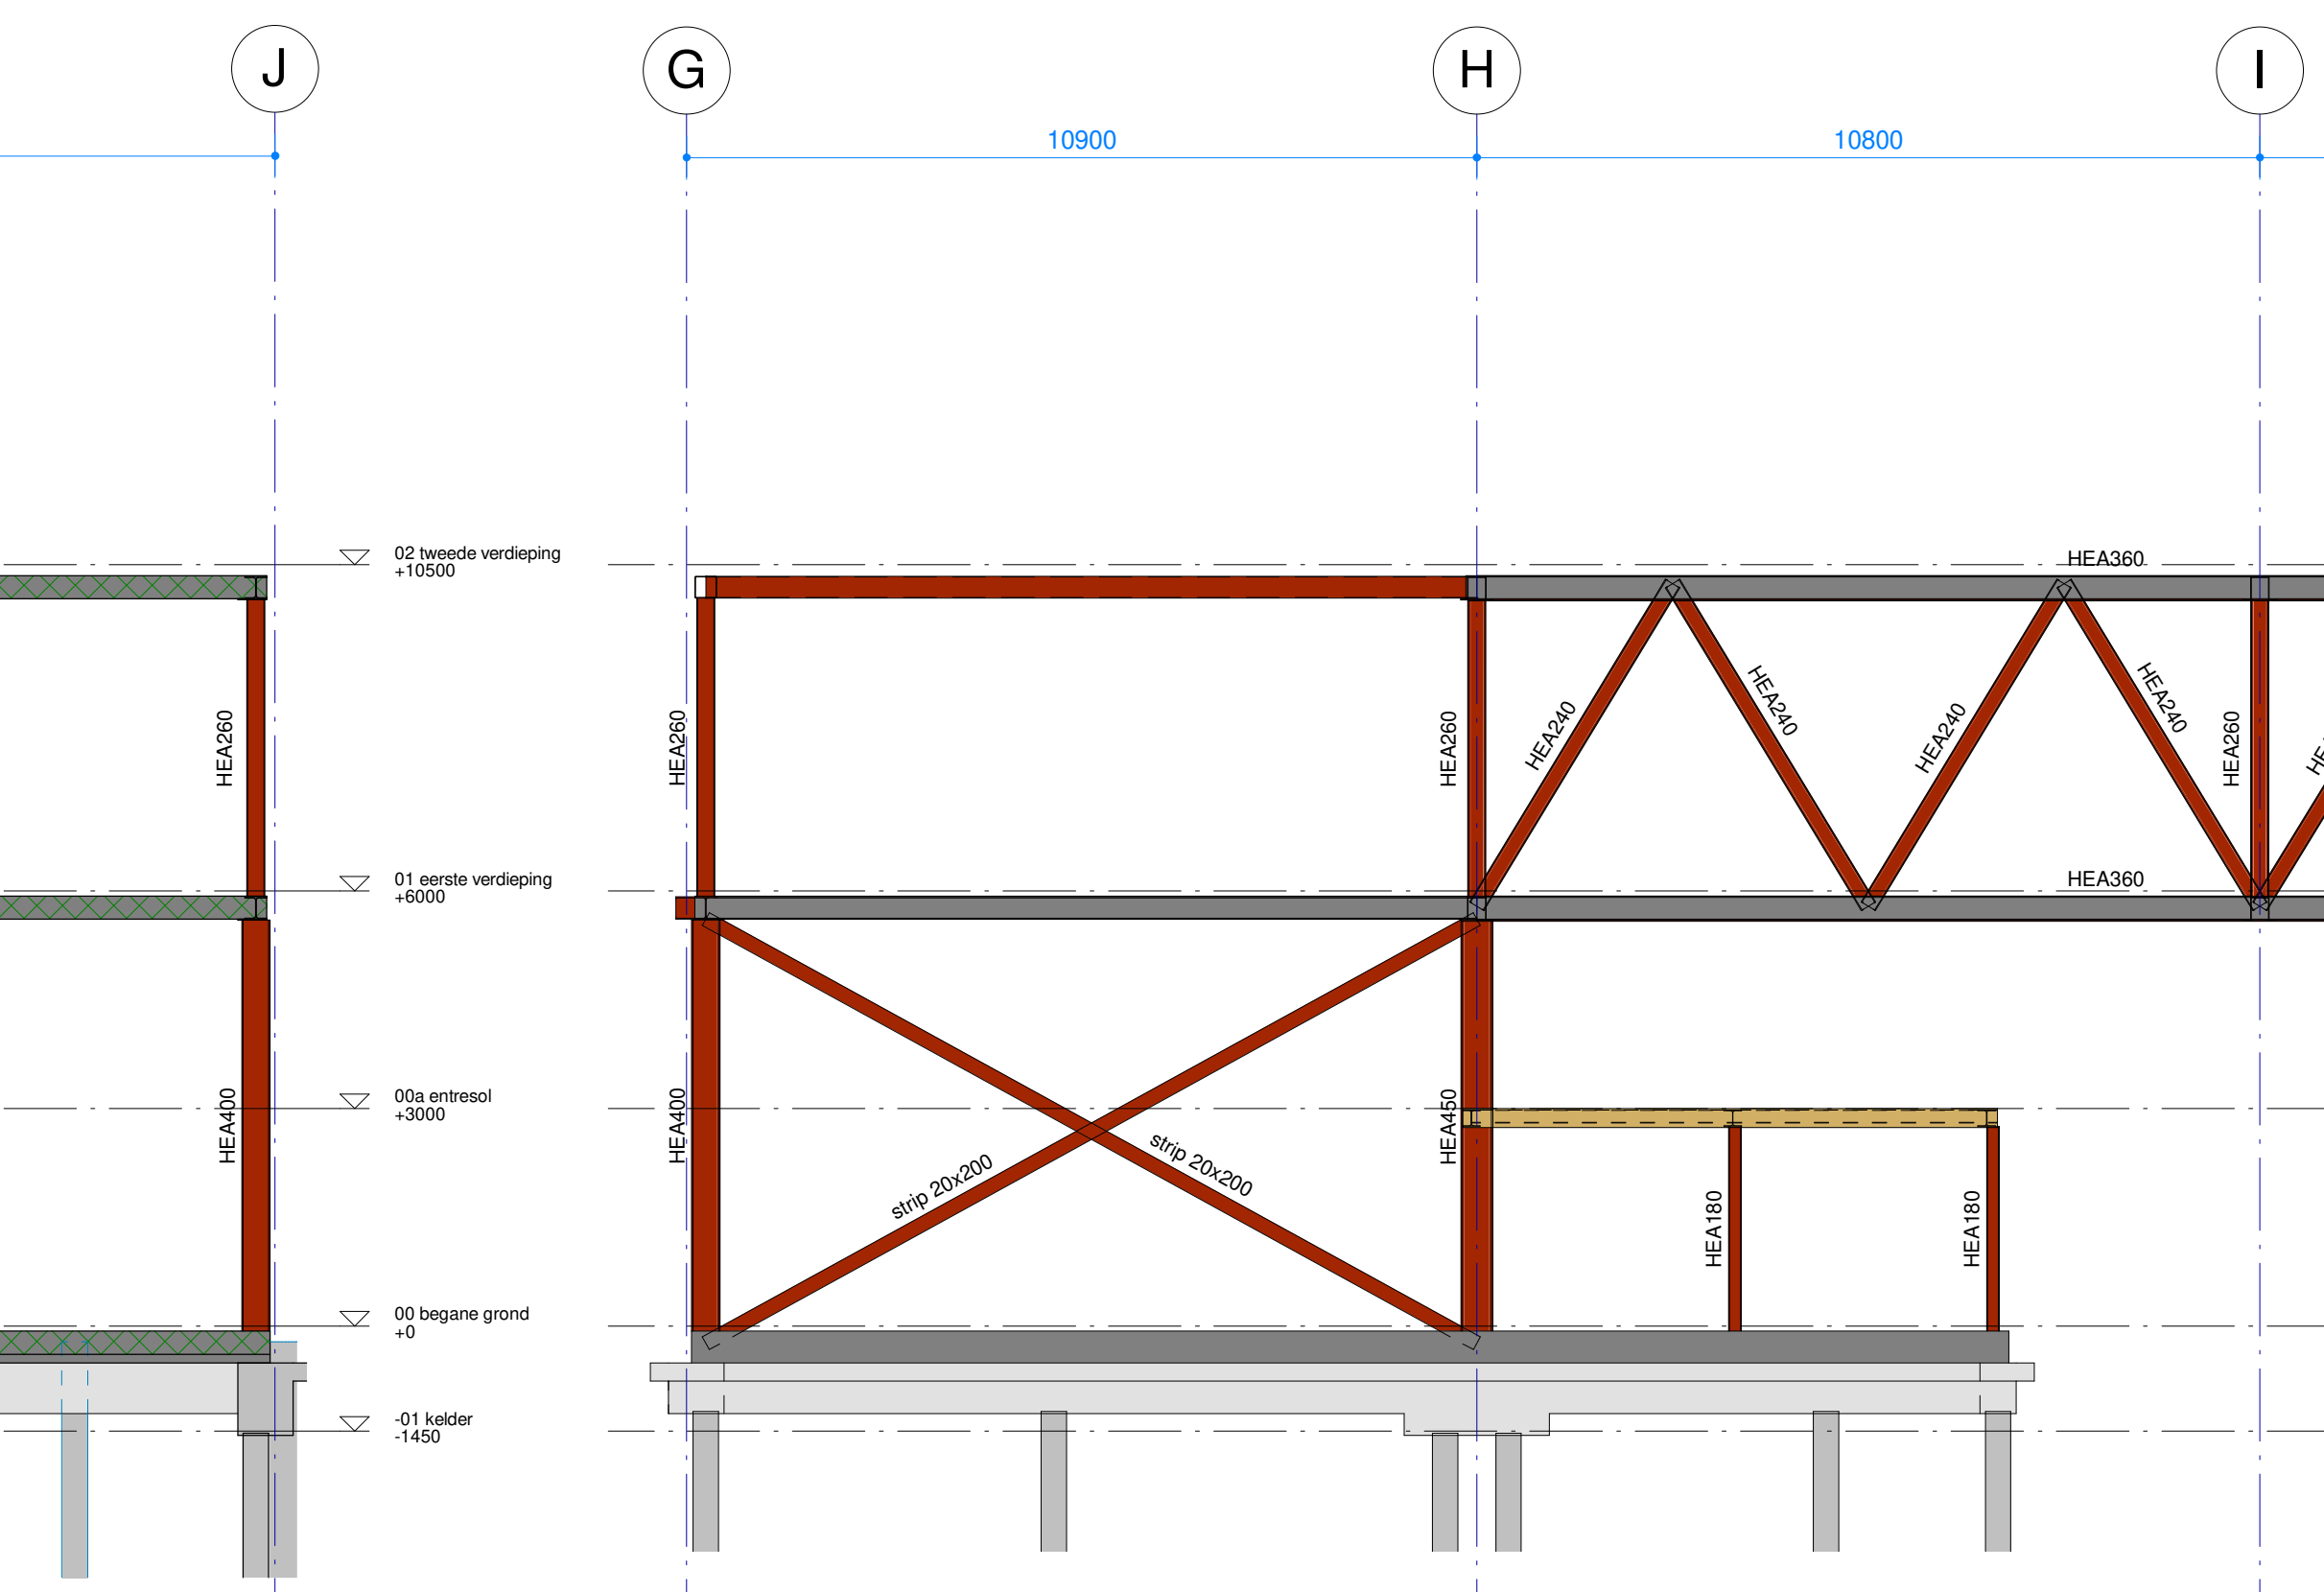


Doorsnede as 21
Schaal: 1 : 100



— Beton IHWG aanzicht
— Beton IHWG doorsnede

Voor constructieve uitgangspunten zie rapport 5480-DO-01A

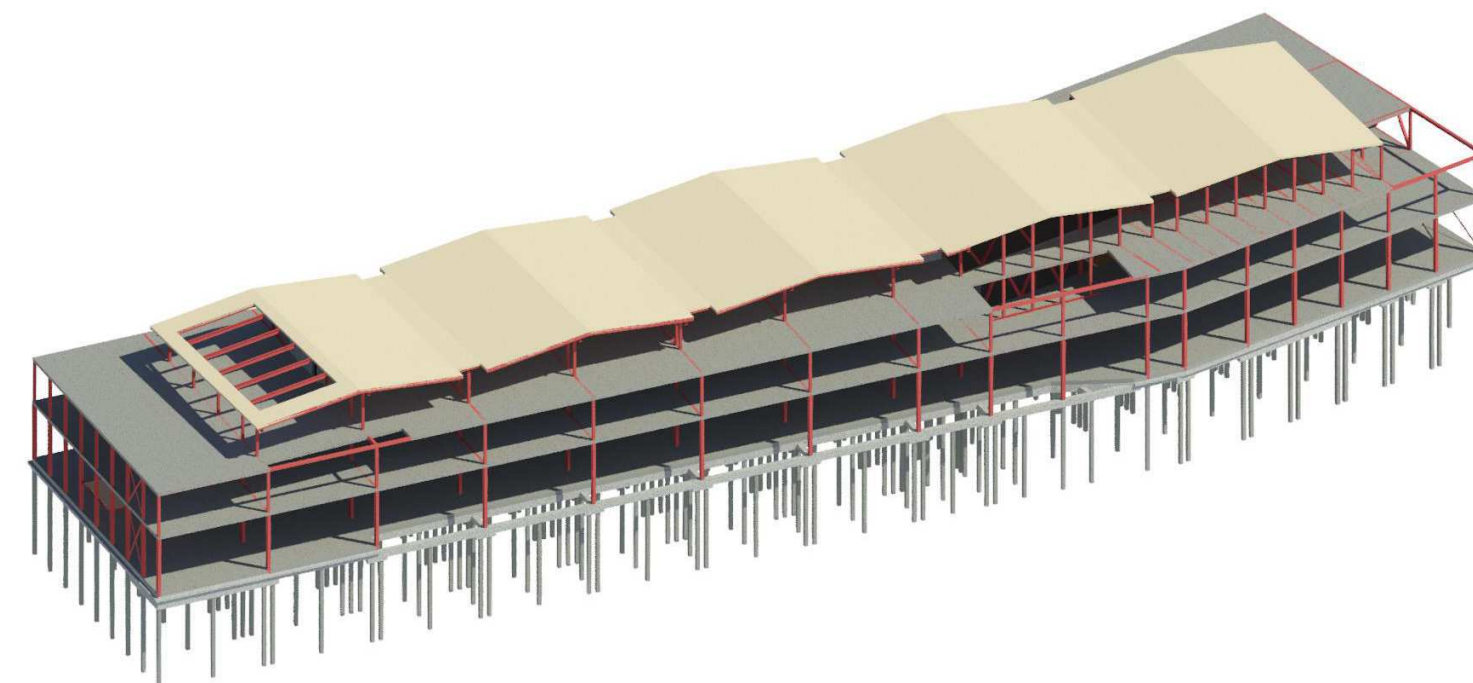

IMd
Raadgevende
Ingenieurs

Postbus 50251
3007 JA Rotterdam
Pleinstraat 77
3015 EL Rotterdam
t 010 201 23 60
e imd@imd.nl
www.imd.nl

Bedrijfschool Stedin : project
Stedin : opdrachtgever
Mies Architectuur : architect

5480 : projectnummer
[redacted] : projectleider
[redacted] : projecttekenaar

— omschrijving wijziging
— datum wijziging

Doorsneden deel 1 : onderdeel
A0: 1:100 : schaal
A0: 841x1399 : papiermaat
19-04-2024 : datum

DO -01V : fase tekening/naam-versie