



 

- Nieuwe funderingspalen
- Bestaande funderingspalen
- VW Vakwerk
- WVB Windverband
- K4 K4 = kolom boven de vloer
- K3 K3 = kolom onder de vloer
- HB <db> h.o.h. <db> Overspanningsrichting houten balklaag <db> x <db> h.o.h. <db> voorzien multiplex d=20 (?)
- KP <db> d= <db> Overspanningsrichting kanaalplaatvloer d= <db>
- GKP <db> d= <db> Overspanningsrichting geïsoleerde kanaalplaatvloer d= <db>
- In het werk gestorte betonwanden, d=250, tenzij anders aangegeven
- Bestaande constructie

Voor constructieve uitgangspunten zie rapport 5480-DO-01A

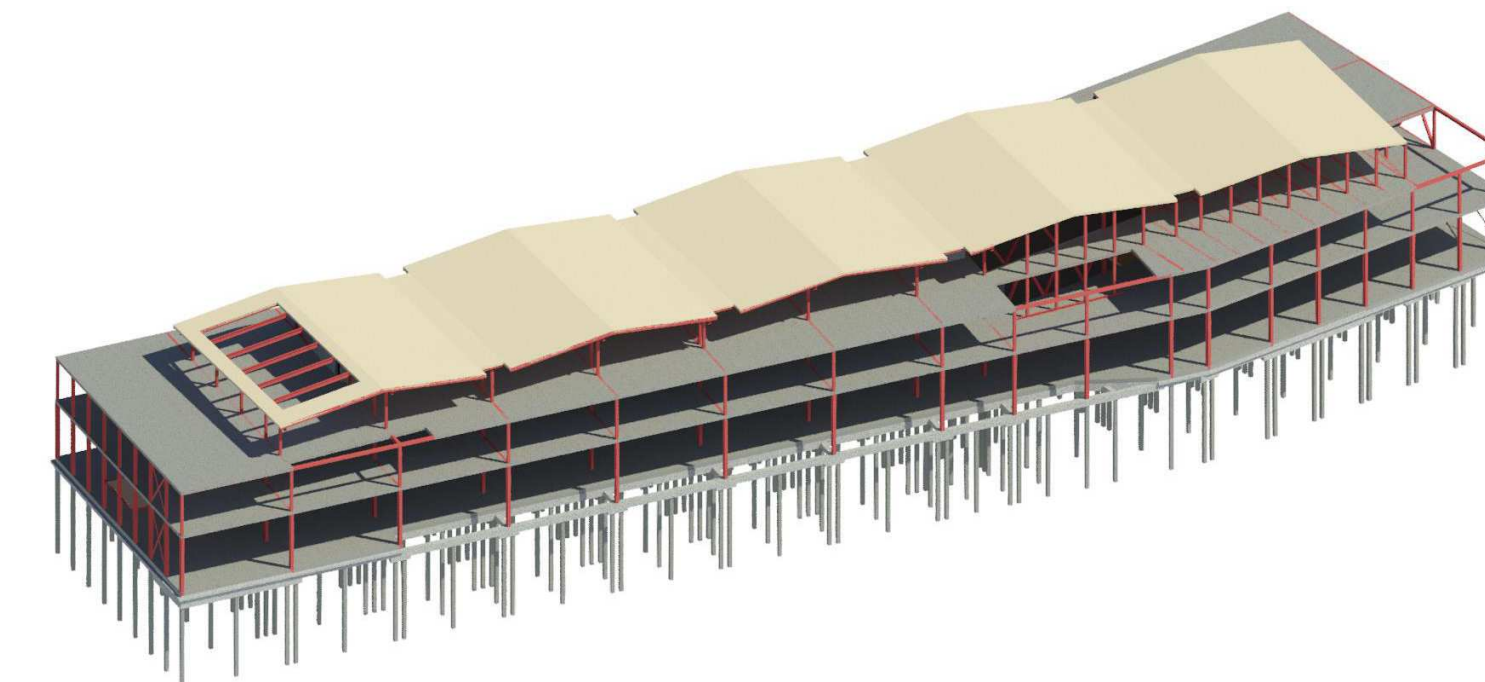

IMd
Raadgevende
Ingenieurs

Postbus 50021
3007 JA Rotterdam
Postbus 77
3071 EL Rotterdam
t: 010 201 22 60
e: info@imd.nl
www.imd.nl

Bedrijfschool Stedin
Stedin : opdrachtgever
Mees Architectuur : architect

5480 : projectnummer
5480 : projectleider
5480 : projectbureau

Toevoeging principedetails : omschrijving wijziging
02-10-2024 : datum wijziging

Plattegrond begane grond
1:100 : schaal
A0+++ 841x1819 : papierformaat
19-04-2024 : datum

DO 0.01V-A : fase tekeningnaam versie