



 

- VW Vakwerk
- WVB Windverband
- K4
K3
K4
K3
- K4 = kolom boven de vloer
K3 = kolom onder de vloer
- HB ...
HB ...
- Overspanningsrichting houten balklaag x
h.o.h. voorzien multiplex d=20 (?)
- KP ...
KP ...
- Overspanningsrichting kanaalplaatvloer d=
- GKP ...
GKP ...
- Overspanningsrichting gelsoleerde kanaalplaatvloer
d=
- In het werk gestorte betonwanden, d=250, tenzij anders aangegeven
- Bestaande constructie

Voor constructieve uitgangspunten zie rapport 5480-DO-01A

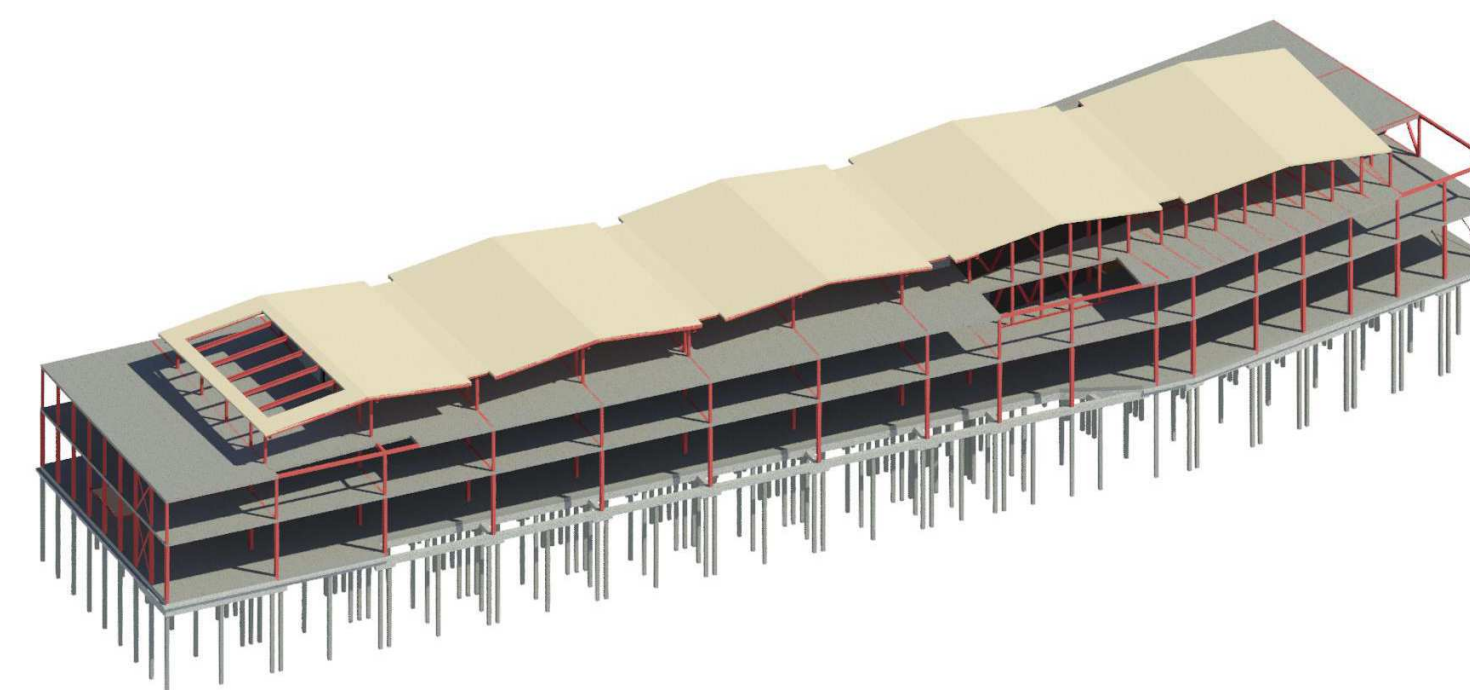

IMd
Raadgevende
Ingenieurs

Postbus 50021
3007 JA Rotterdam
Postbus 77
3071 EL Rotterdam
t 010 201 22 60
e info@imd.nl
www.imd.nl

Bedrijfschool Stedin : project
Stedin : opdrachtgever
Mes Architectuur : architect

5480 : projectnummer
5480 : projectleider
5480 : projectkenaar

Toevoeging principedetail : omschrijving wijziging
02-10-2024 : datum wijziging

Plattegrond entresol : ondersteel
1:100 : schaal
A0+++ 841x11819 : papierformaat
19-04-2024 : datum

DO T.01V-A : fase tekeningnaam versie