

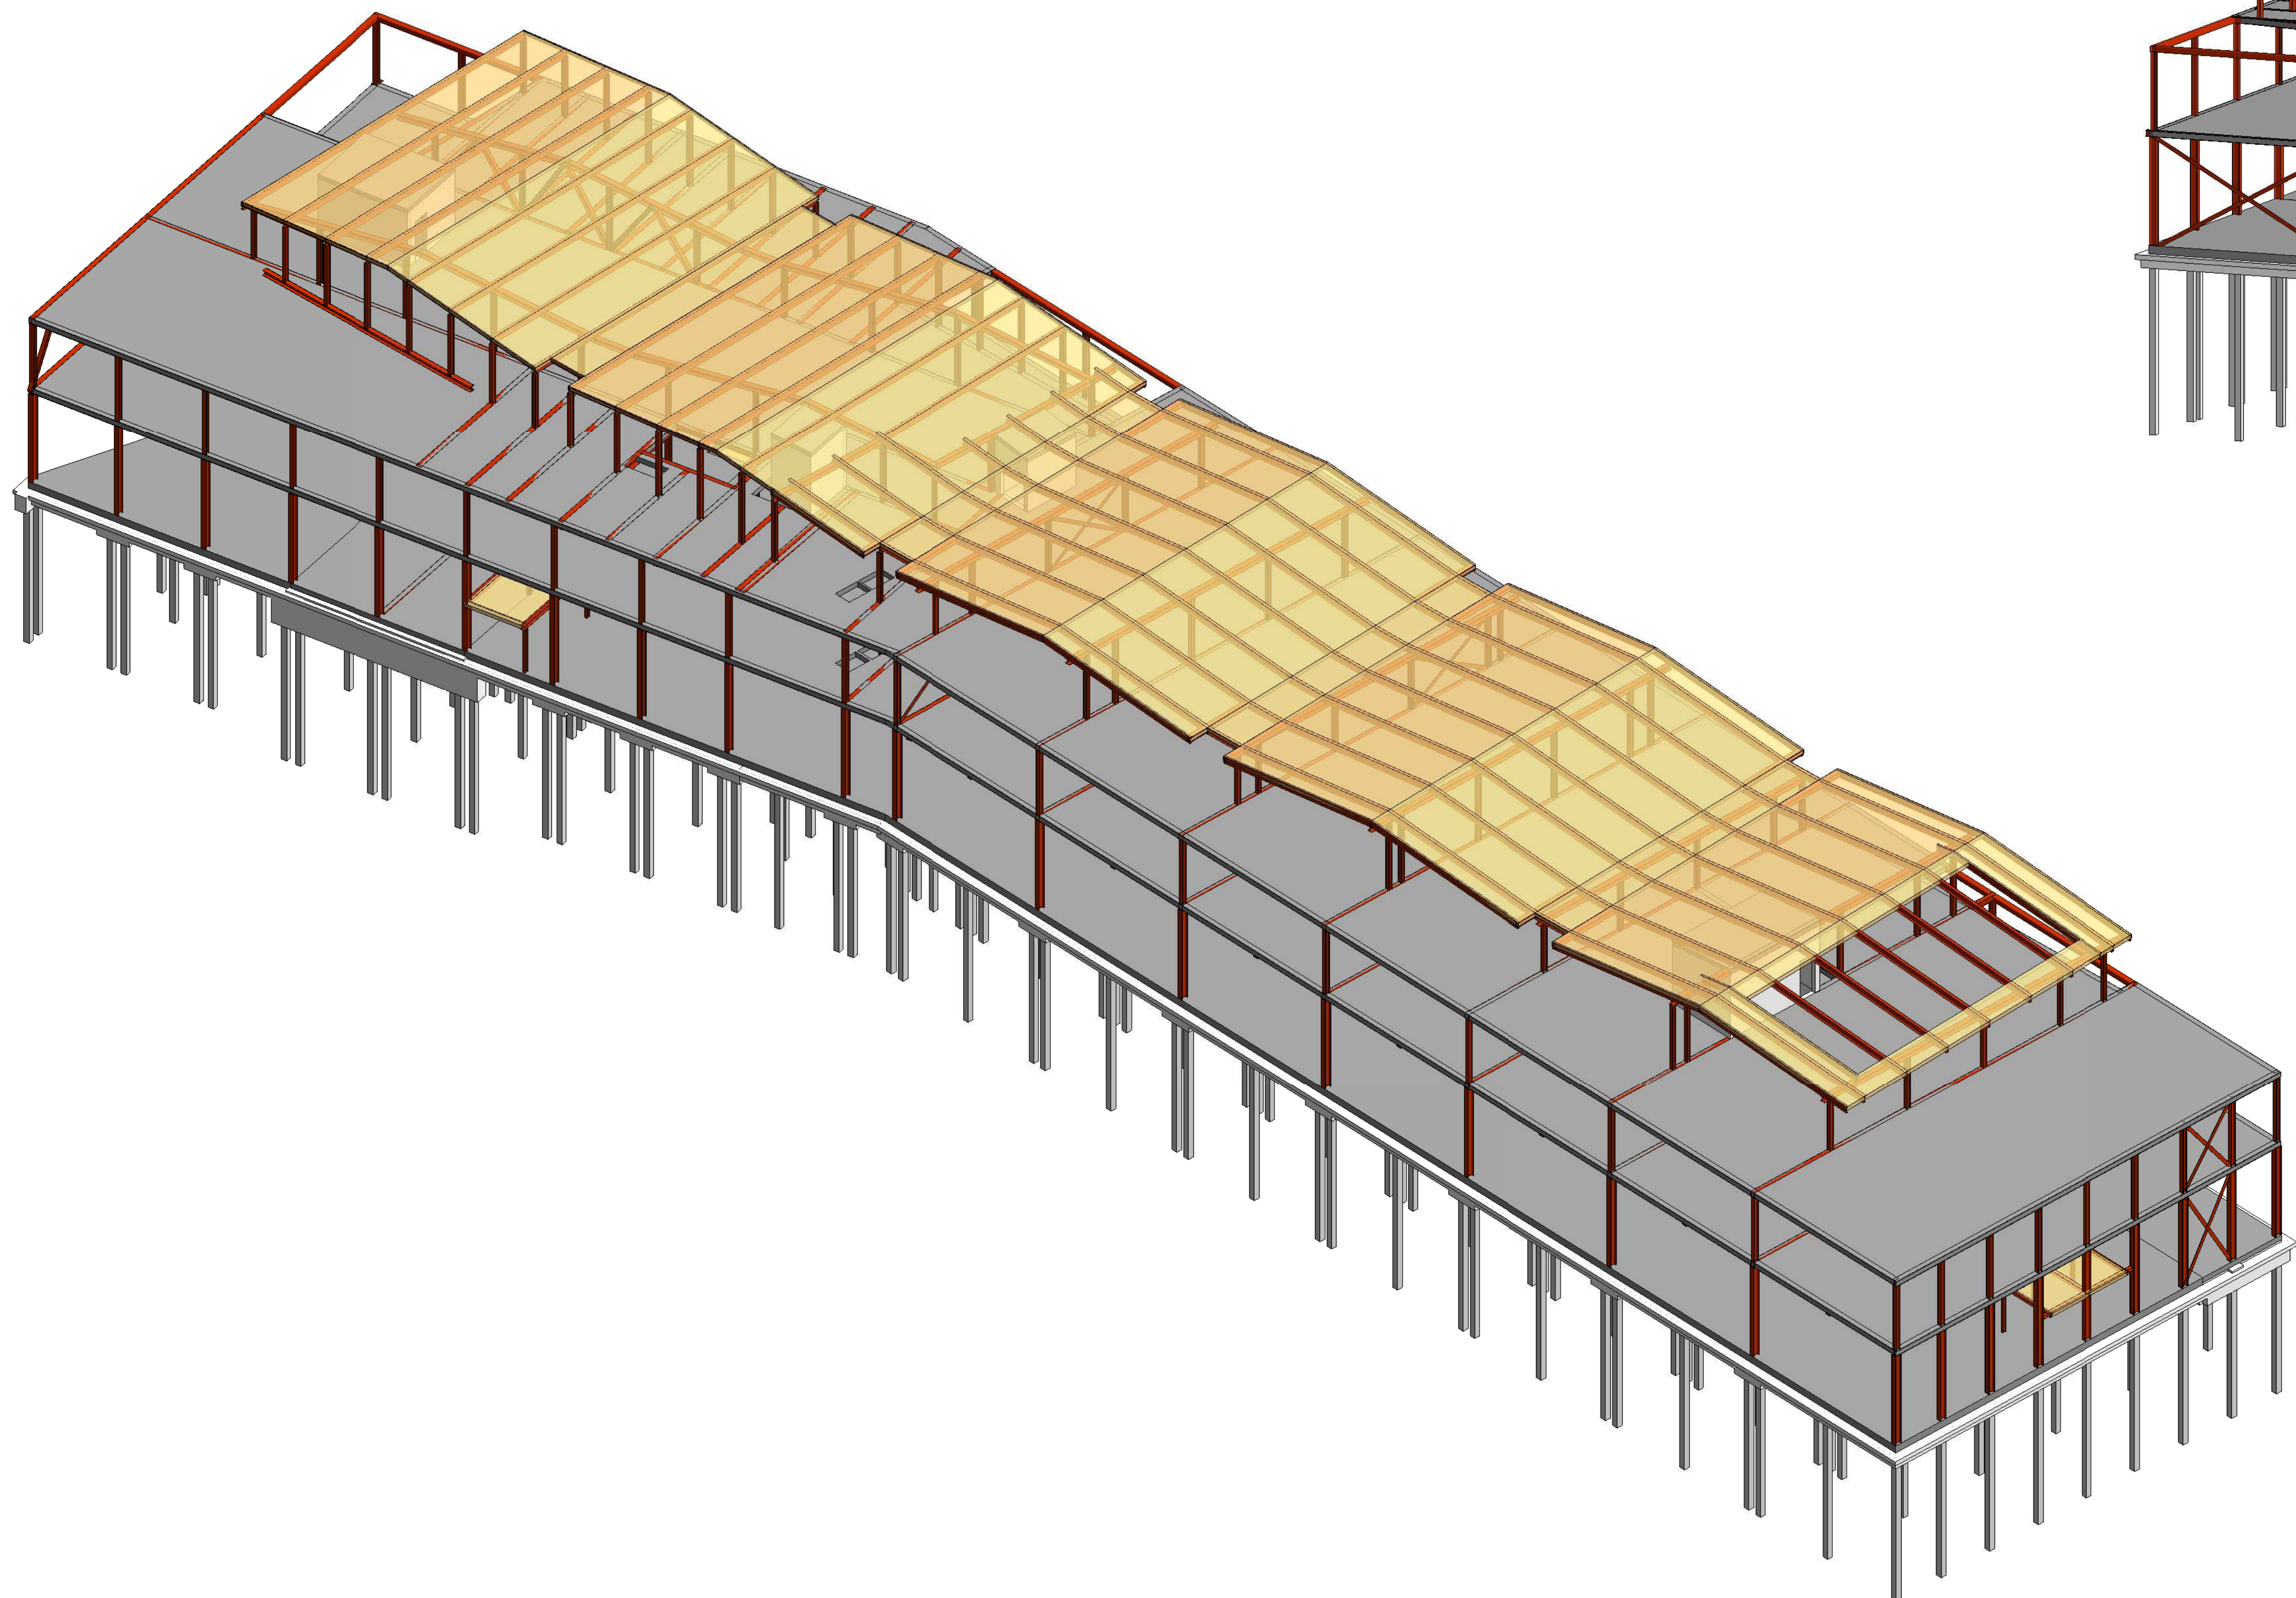
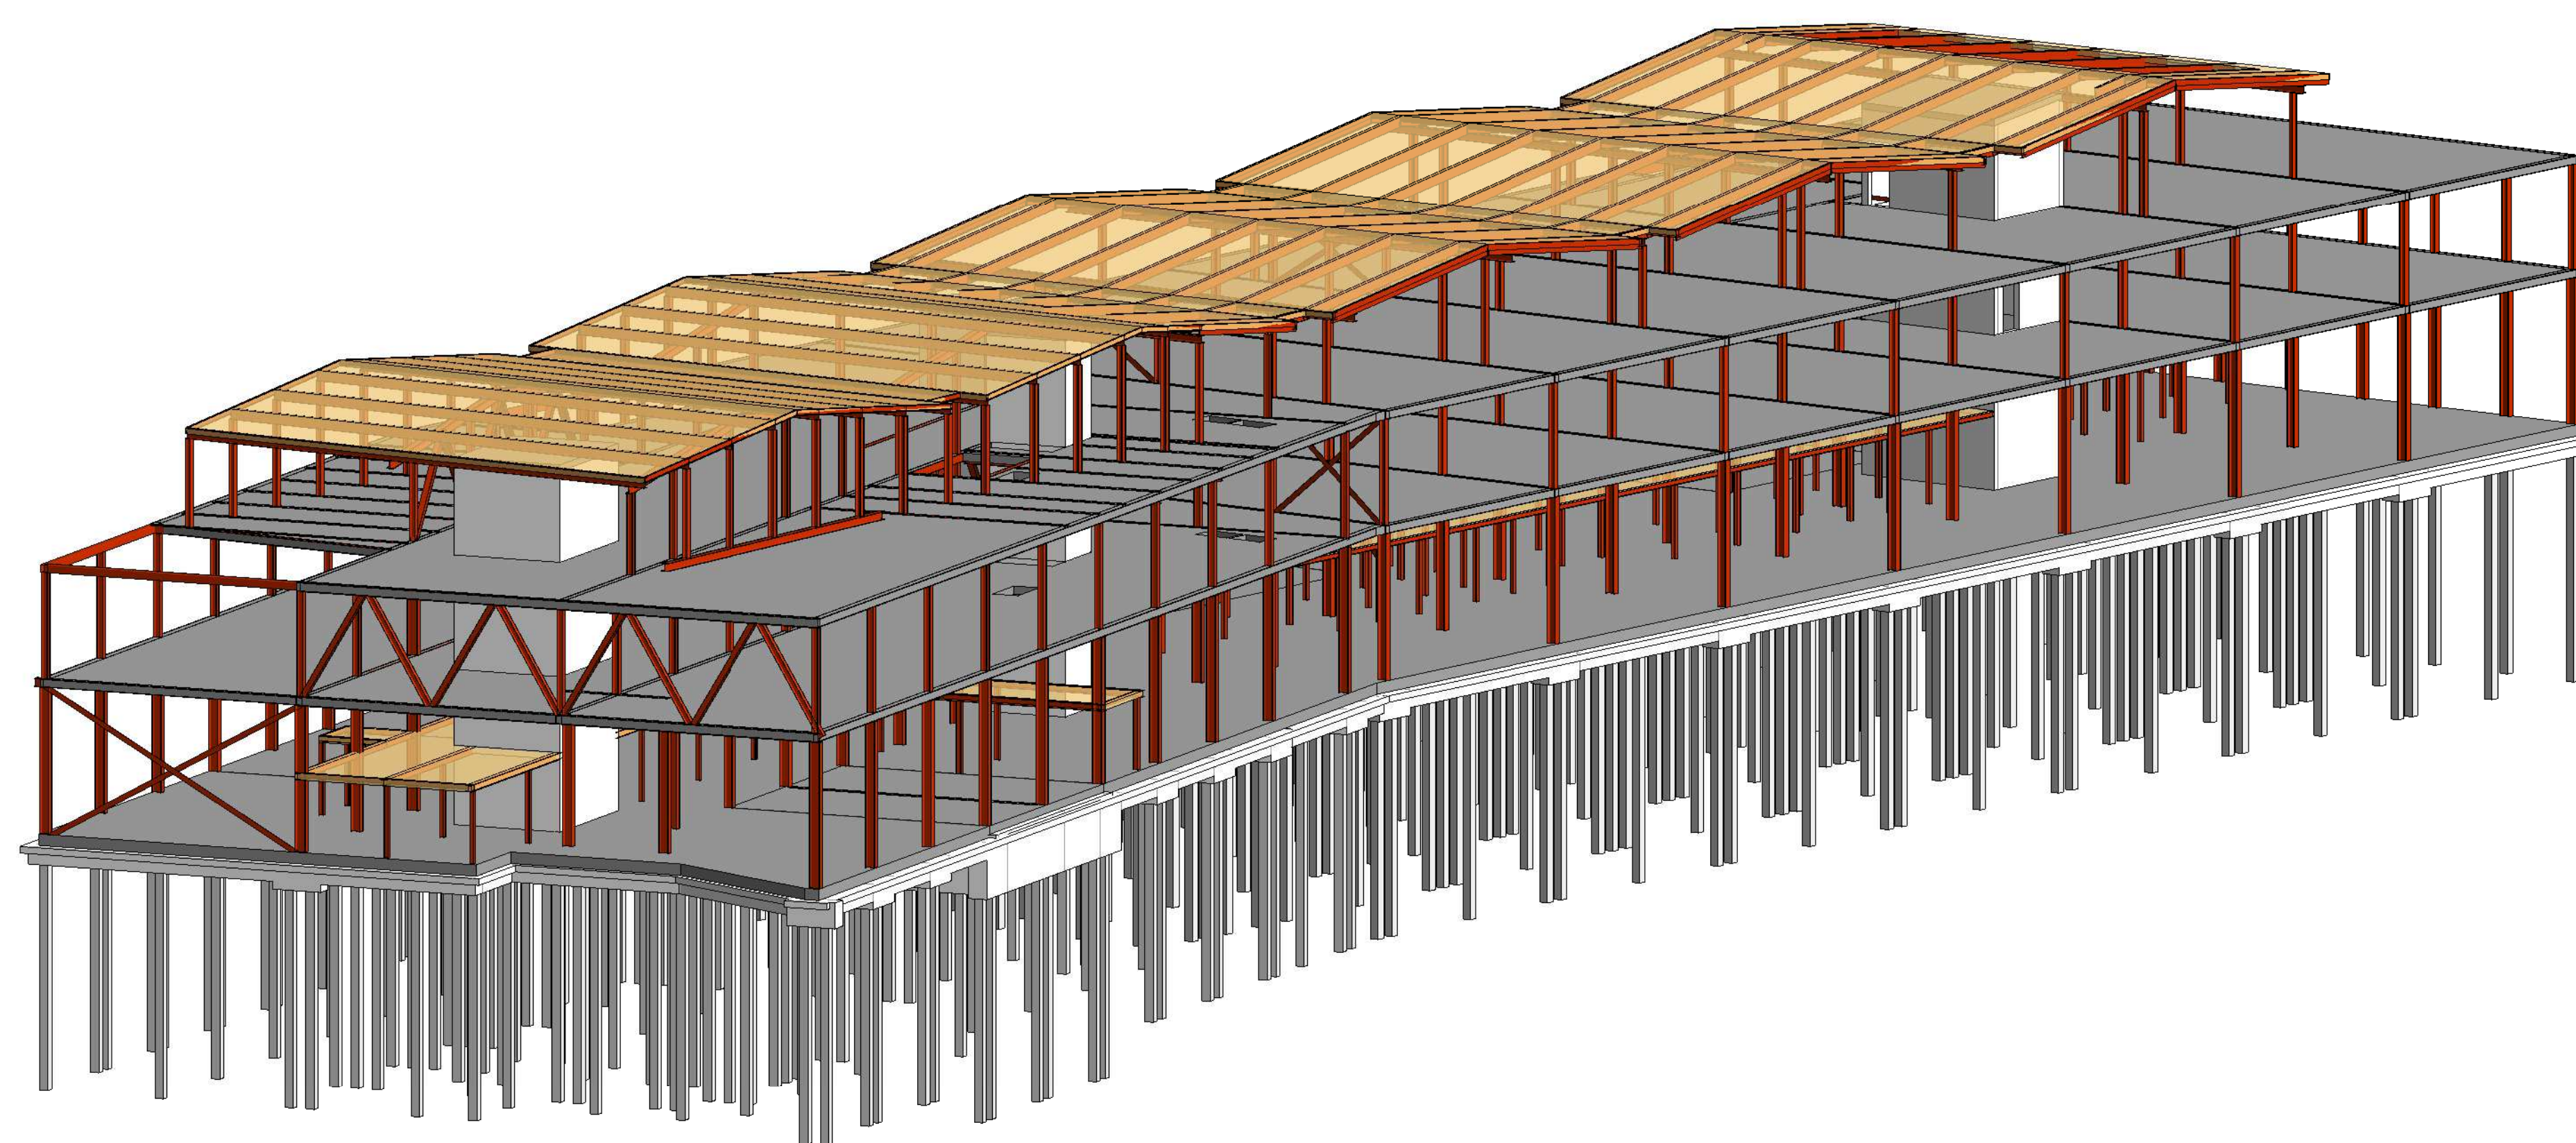


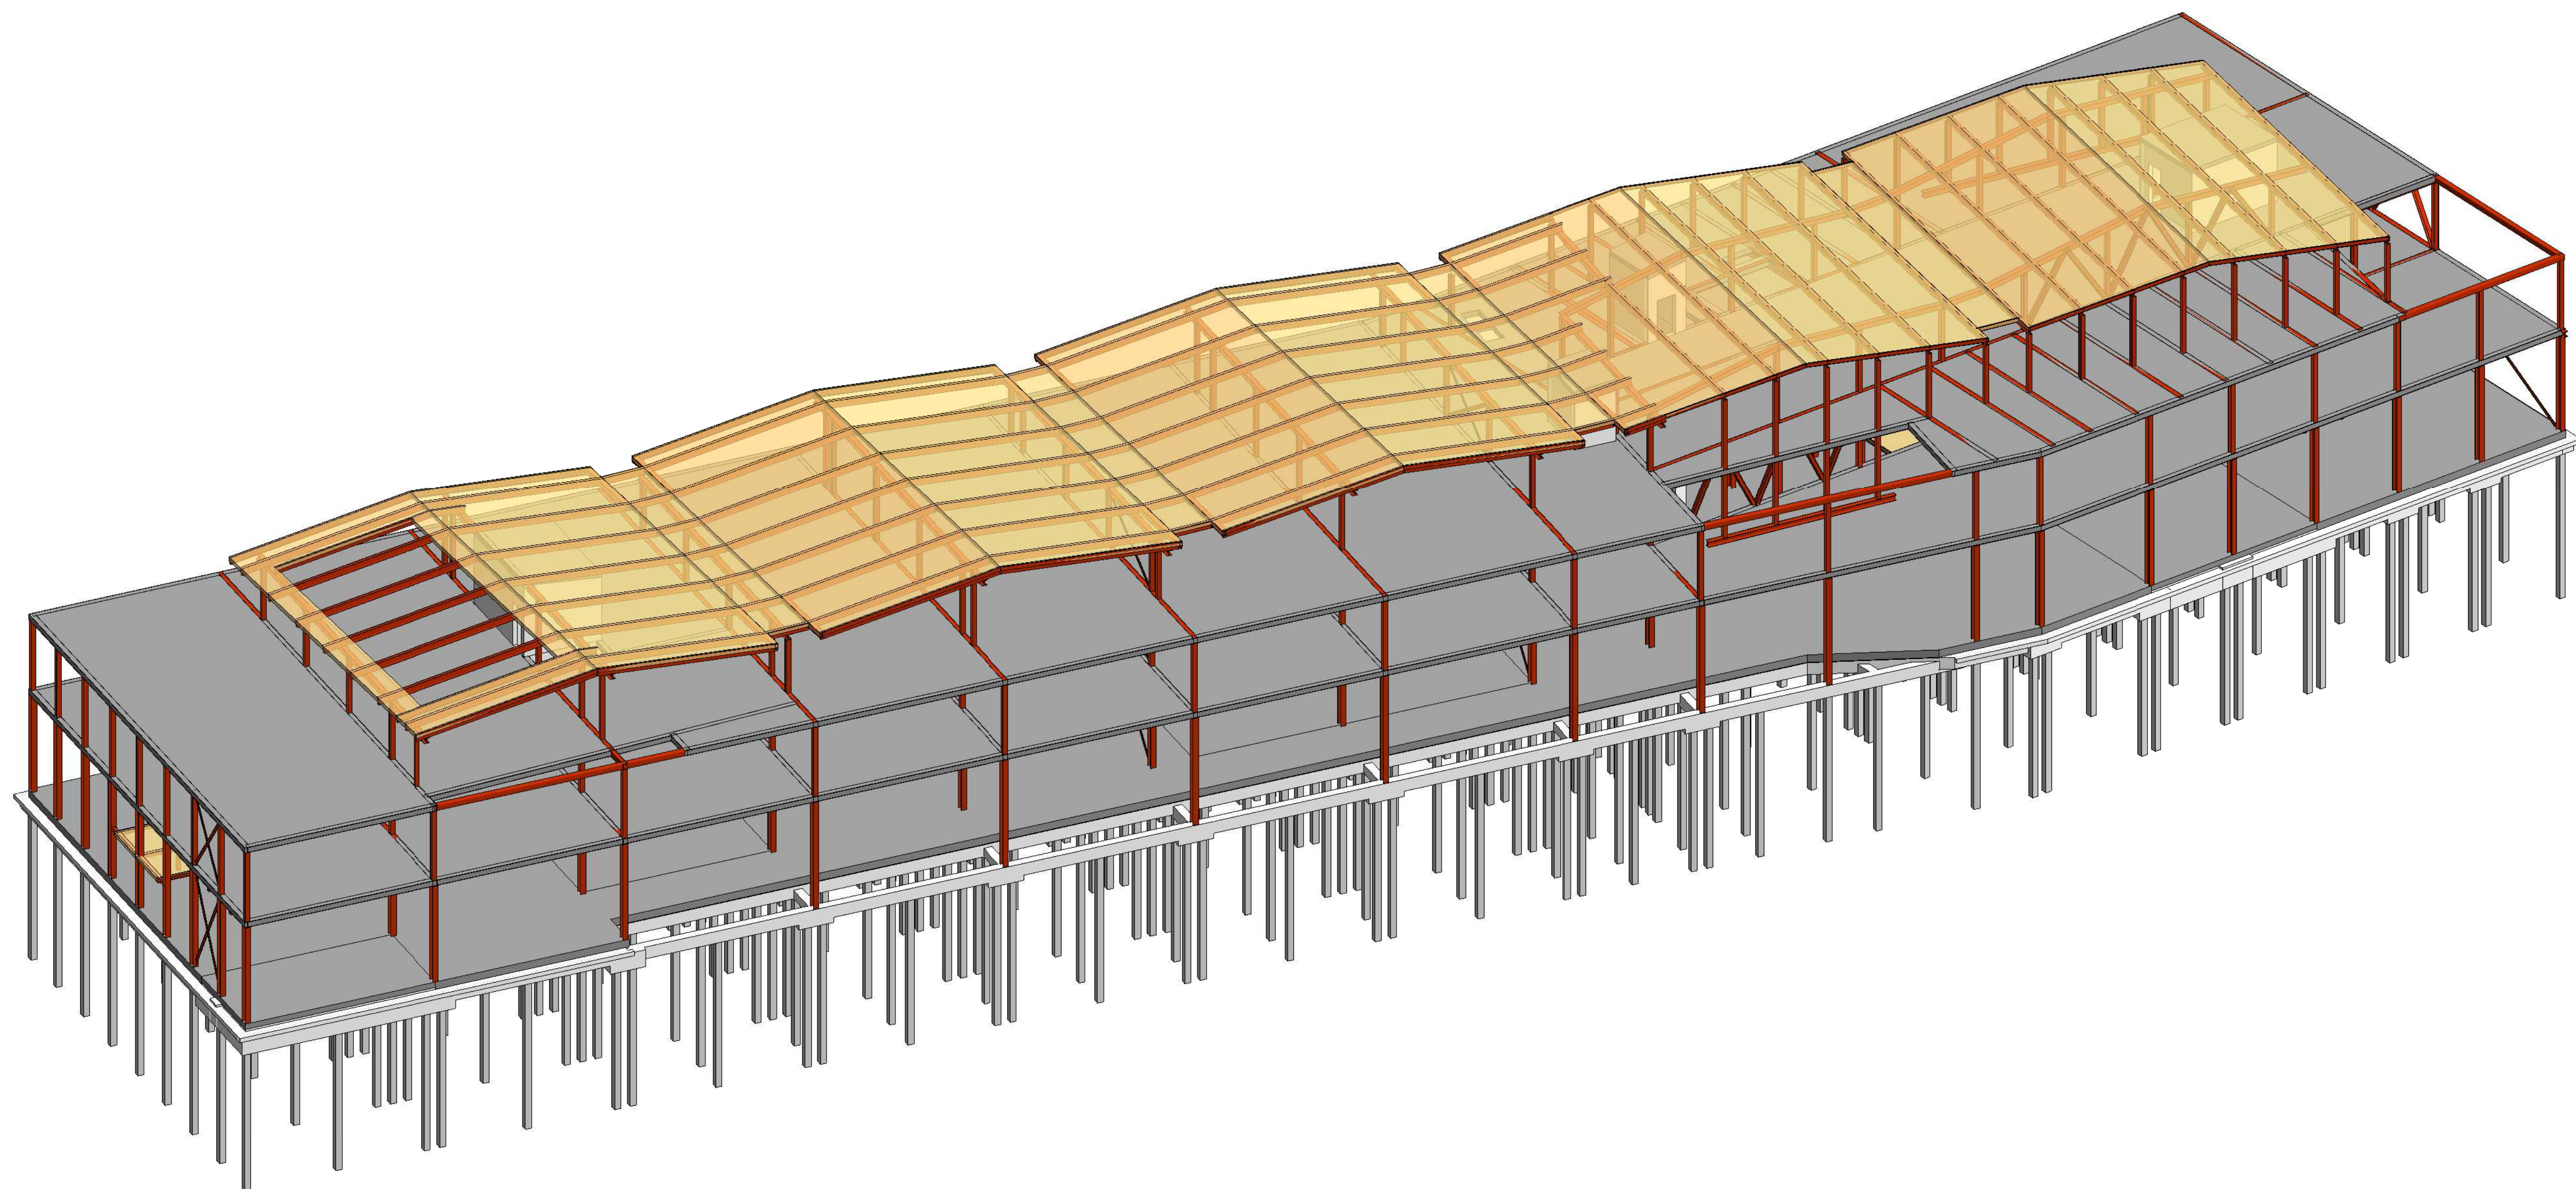

Voor constructieve uitgangspunten zie rapport 5480-DO-01A

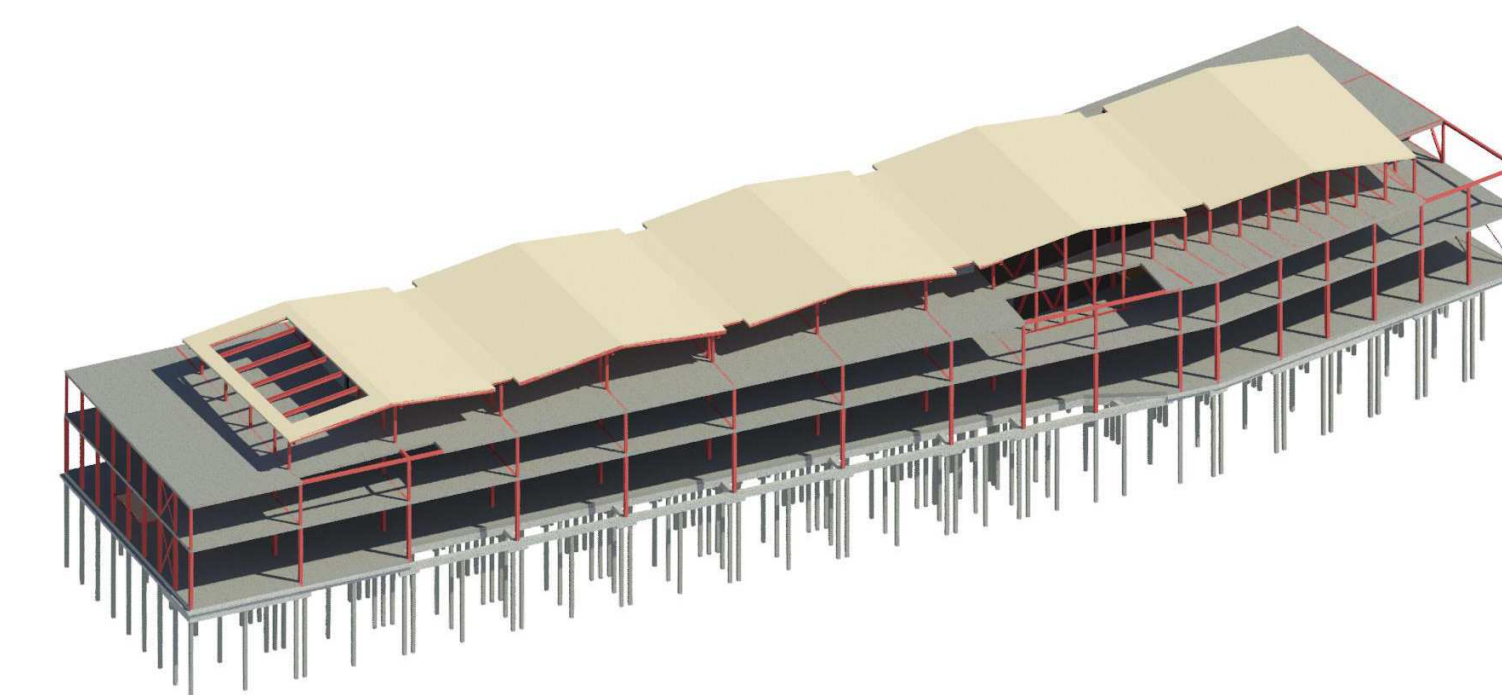

IMd
Raadgevende
Ingenieurs

Postbus 55621
3007 JA Rotterdam
Pleestraat 77
3071 EL Rotterdam
t: 010 201 23 50
e: imd@imdv.nl
www.imdv.nl

Bedrijfsschool Stedin : project
Stedin : opdrachtgever
Mes Architectuur : architect

5480 : projectnummer
[redacted] : projectleider
[redacted] : projecttekenaar

: omschrijving wijziging
: datum wijziging

3D aanzichten : onderdeel
1:200 : schaal
A0 841x1189 : papierformaat
19-04-2024 : datum

DO 3D1V : fase-tekeningnaam-versie