


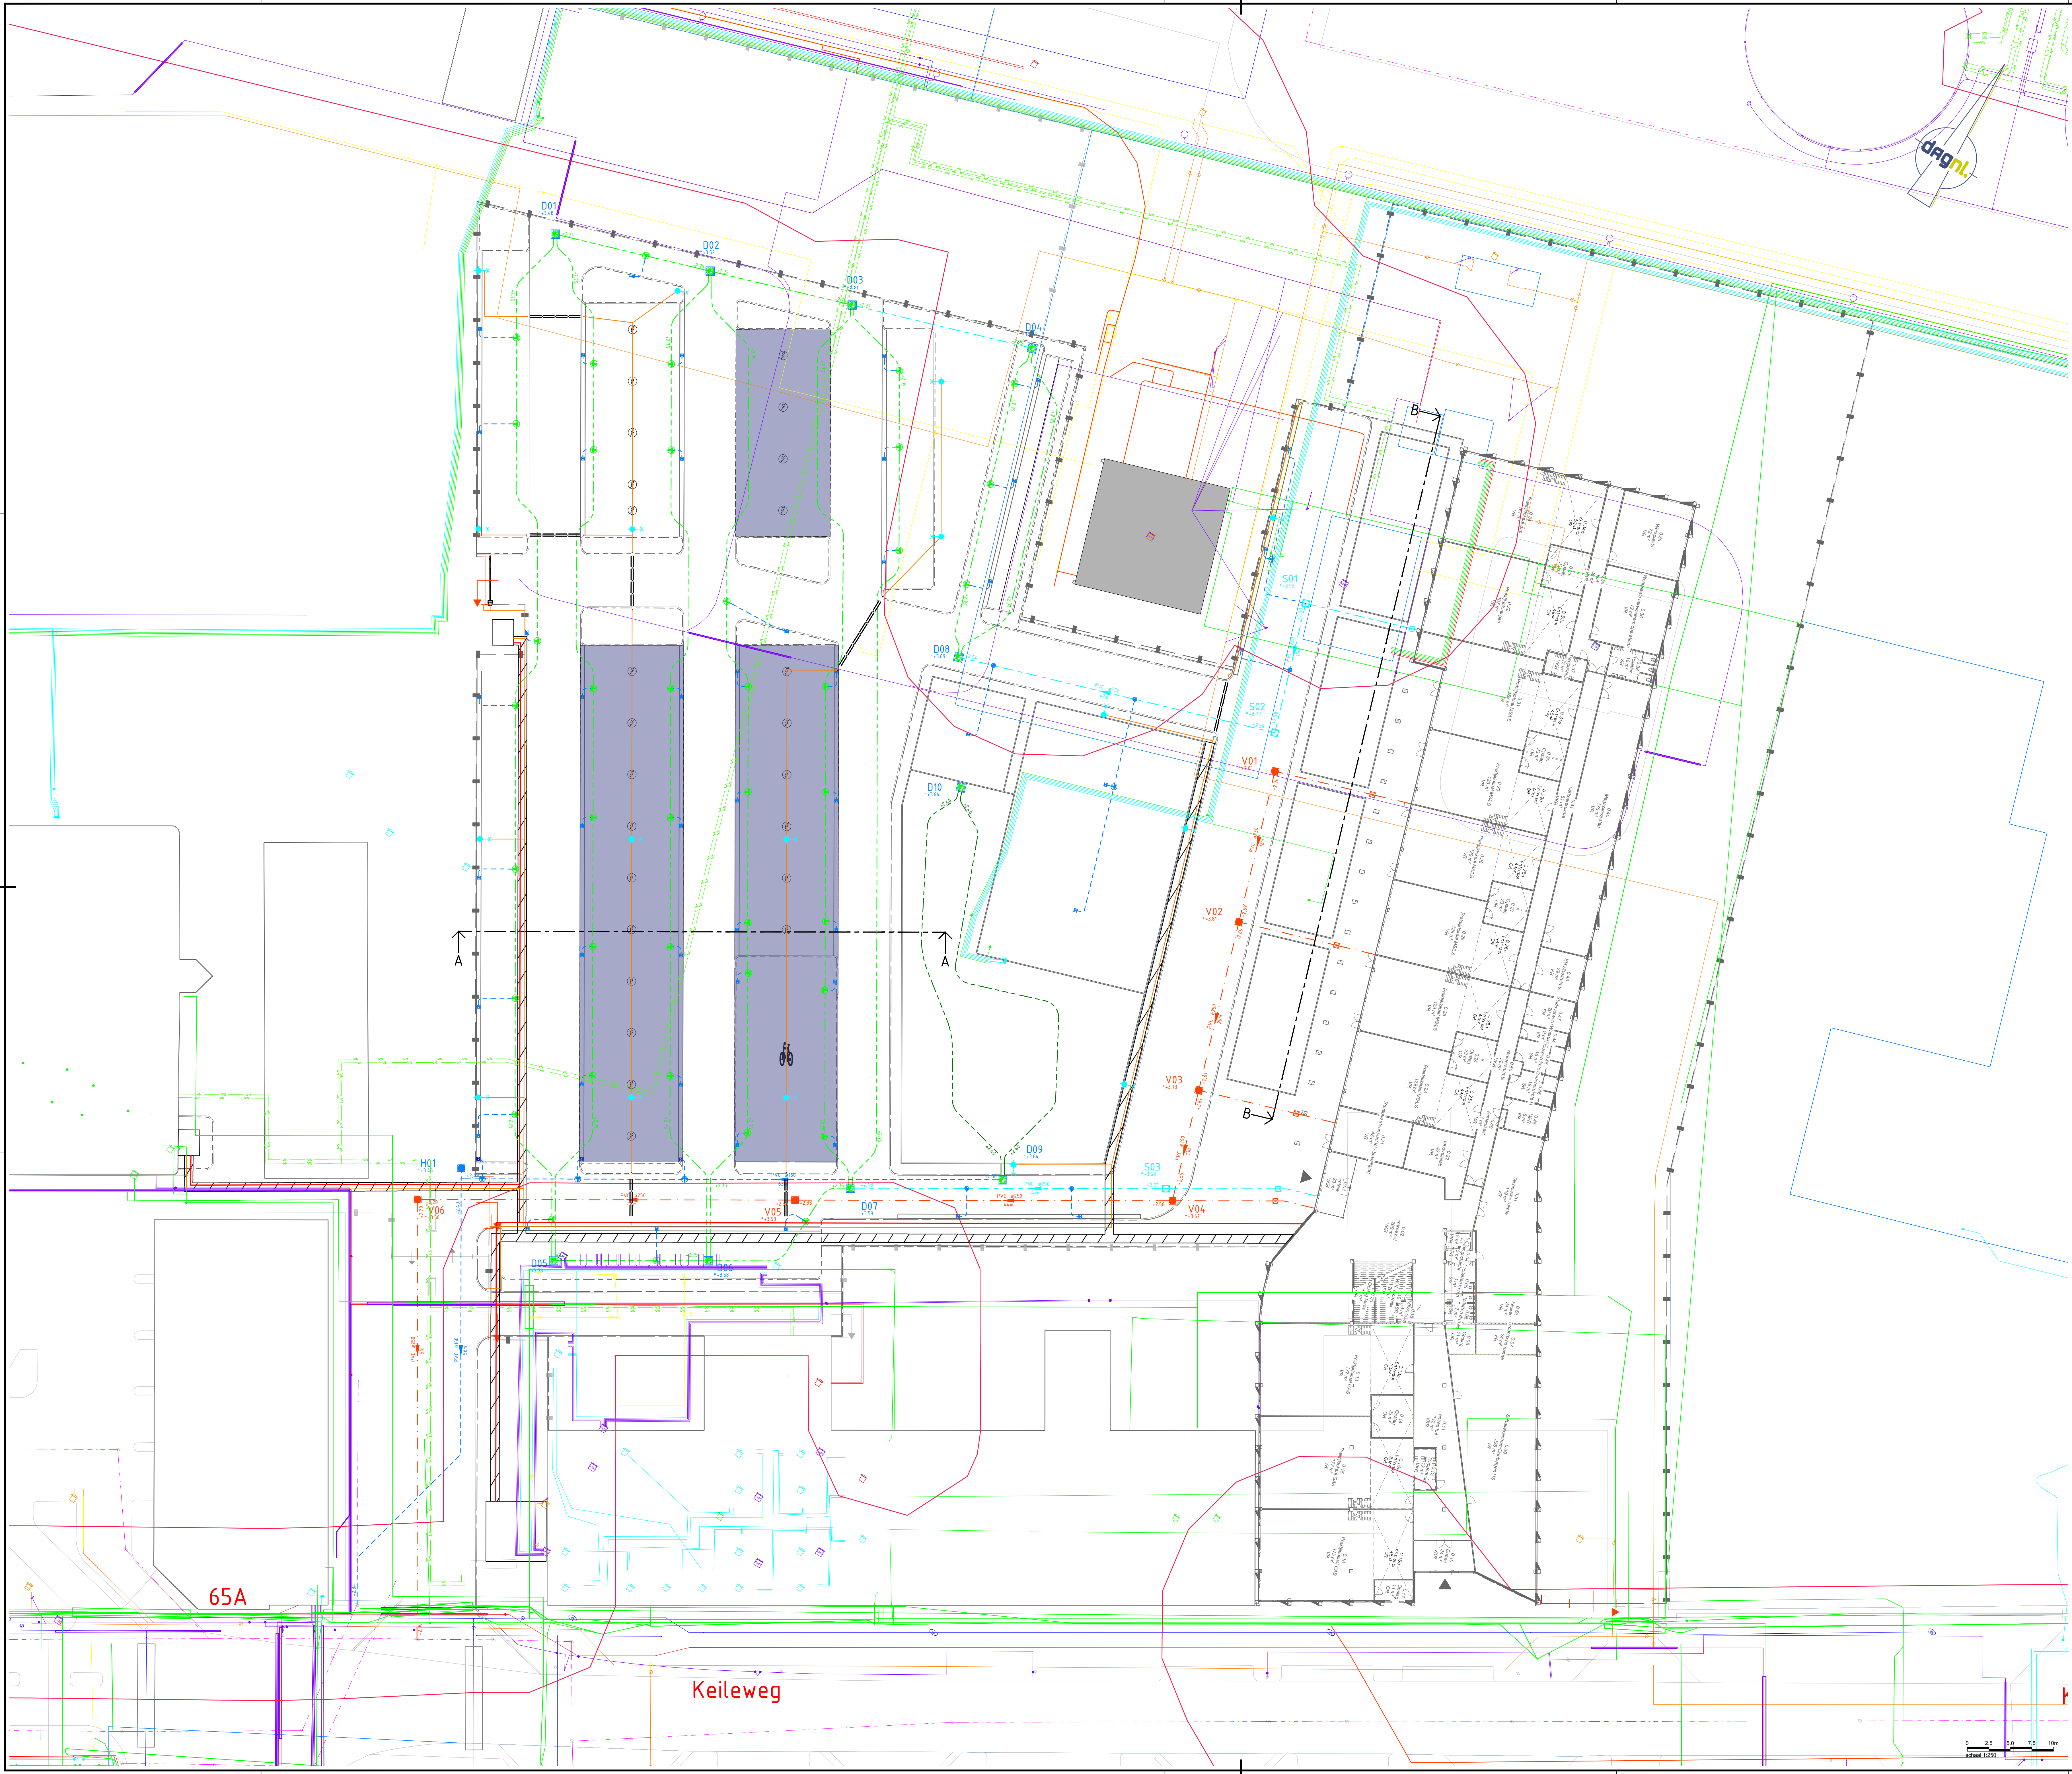

LEGENDA

Bestaande kabels en leidingen

	Data
	Hidden spanning
	Laag druk gas
	Water
	Vrijgeval riool

	Laag spanning
	Hoog spanning
	Hoog druk gas
	Warmteval
	Druk riool

LEGENDA

Kabels en leidingen

	Voeding t.b.v. inkoopstaten, klantstaten en voorzieningen in gebouw
	Kantelbus, kabelbus en diameter: n.t.b.
	Aandringen gras soort: n.t.b.

	Voeding t.b.v. laagspan, klantstaten, schakelkasten, sluitkasten en WCD's persoonsladers
	Kabelgoot van beton, afmetingen: 25 x 50 x 1000mm
	Overkapping t.b.v. zonnepanelen (n.a.s. conform NEN-EN 12467-1:2010 van Nieuw Architectuur)
	Aandringen loopgoot 2.50m hoog, 1.00m breed

LEGENDA

Riolering

	Aandringen inspectieput HMA-riool voorzien van 300mm zandvang
	Aandringen inspectieput HMA-riool t.b.v. drans, voorzien van 300mm zandvang
	Aandringen drans PE 400mm, omwikkeld met polypropyleenvezel
	Aandringen drans PE 400mm, omwikkeld met polypropyleenvezel
	Aandringen straat/riooltoets incl. kolkaansluiting PP-riool en 1-stuk
	Aandringen straat/riooltoets incl. kolkaansluiting PP-riool en 1-stuk
	Aandringen straat/riooltoets incl. kolkaansluiting PP-riool en 1-stuk

	Aandringen inspectieput VVA-riool voorzien van strooerput
	Geplaatste stuk en polderreparatie, zetting n.t.b. installateur
	Verhangput, zetting n.t.b. installateur
	Aandringen VVA-riool, voorzien van b.o.b. en diameter
	Aandringen inspectieput SMA-riool voorzien van strooerput
	Geplaatste stuk en polderreparatie, zetting n.t.b. installateur
	Aandringen SMA-riool, voorzien van b.o.b. en diameter

Opdrachtgever:

Stedin

Project:
Herinrichting buitenterrein Stedin
Keileweg 63 Rotterdam

Kabels en Leidingen

Geschied:	Datum:	15-11-2024
Goedgekeurd:	Datum:	15-11-2024
Schaal:	Status:	Definitief
Formaat:	Versie:	02
Projectcode:	Soort document:	TEKENING