

Schaal 1:1000  
Kadastrale gemeente: Oostburg  
Sectie L Perceel 1229



Inhoud volgens NEN 2580

<b>Inhoud volgens NEN 2580</b>	
Oppervlakte perceel	4.688m <sup>2</sup>
Oppervlakte bebouwing	405,1m <sup>2</sup>
Bruto vloeroppervlakt woning	856,2m <sup>2</sup>
Bruto inhoud	2439m <sup>3</sup>
Netto vloeroppervlakt woning	761, m <sup>2</sup>
Netto inhoud	1941,3m <sup>3</sup>

Omschrijving van de te gebruiken materialen en kleuren

Gevels	Material stuuk hout	Kleur wit/groen wit
Voegwerk	baksteen	geverft wit/groen
Kazijnen	cement hout	geverft wit/groen zwart
Ramen (evt. luiken)	hout	rood
Deuren	hout	rood
Zakbedekking	bitumen	zwart
Dakgoten	PVC	bruin
Boeïdelen	hout	wit
Bakken hekken	hout	rood

## Gebruiksfunctie

Bijeenkomstfunctie  
Kantoorfunctie

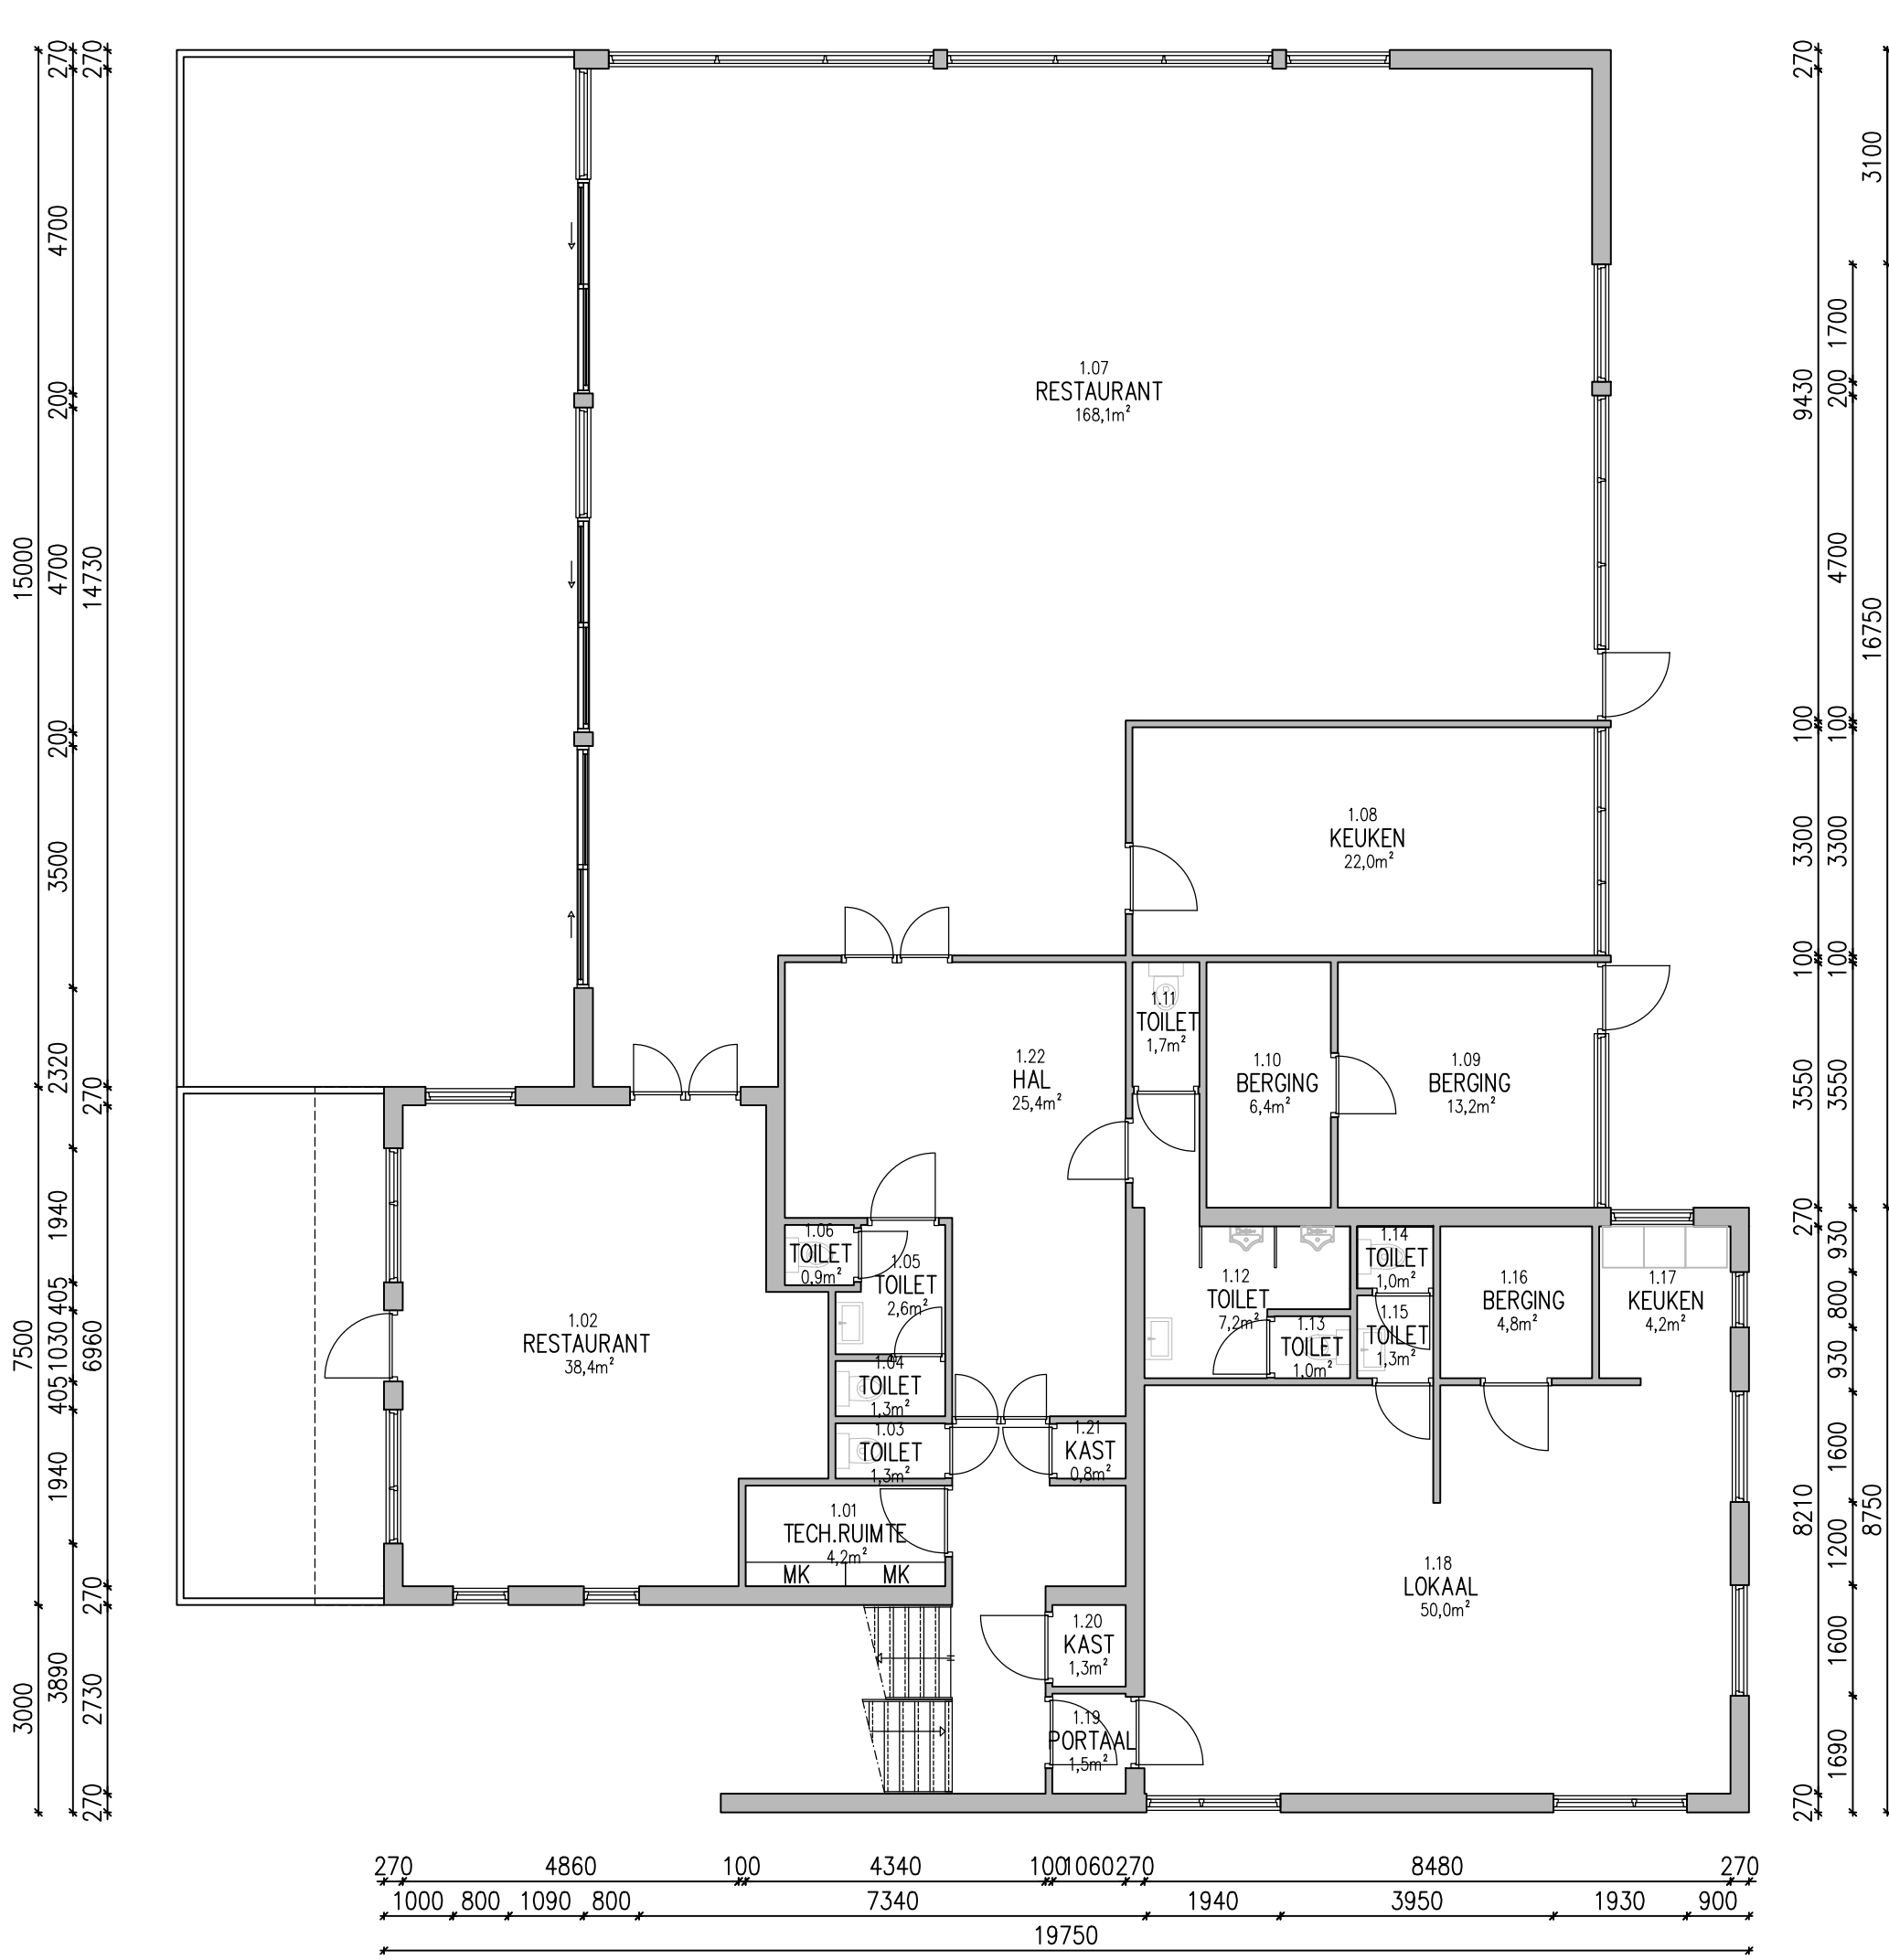
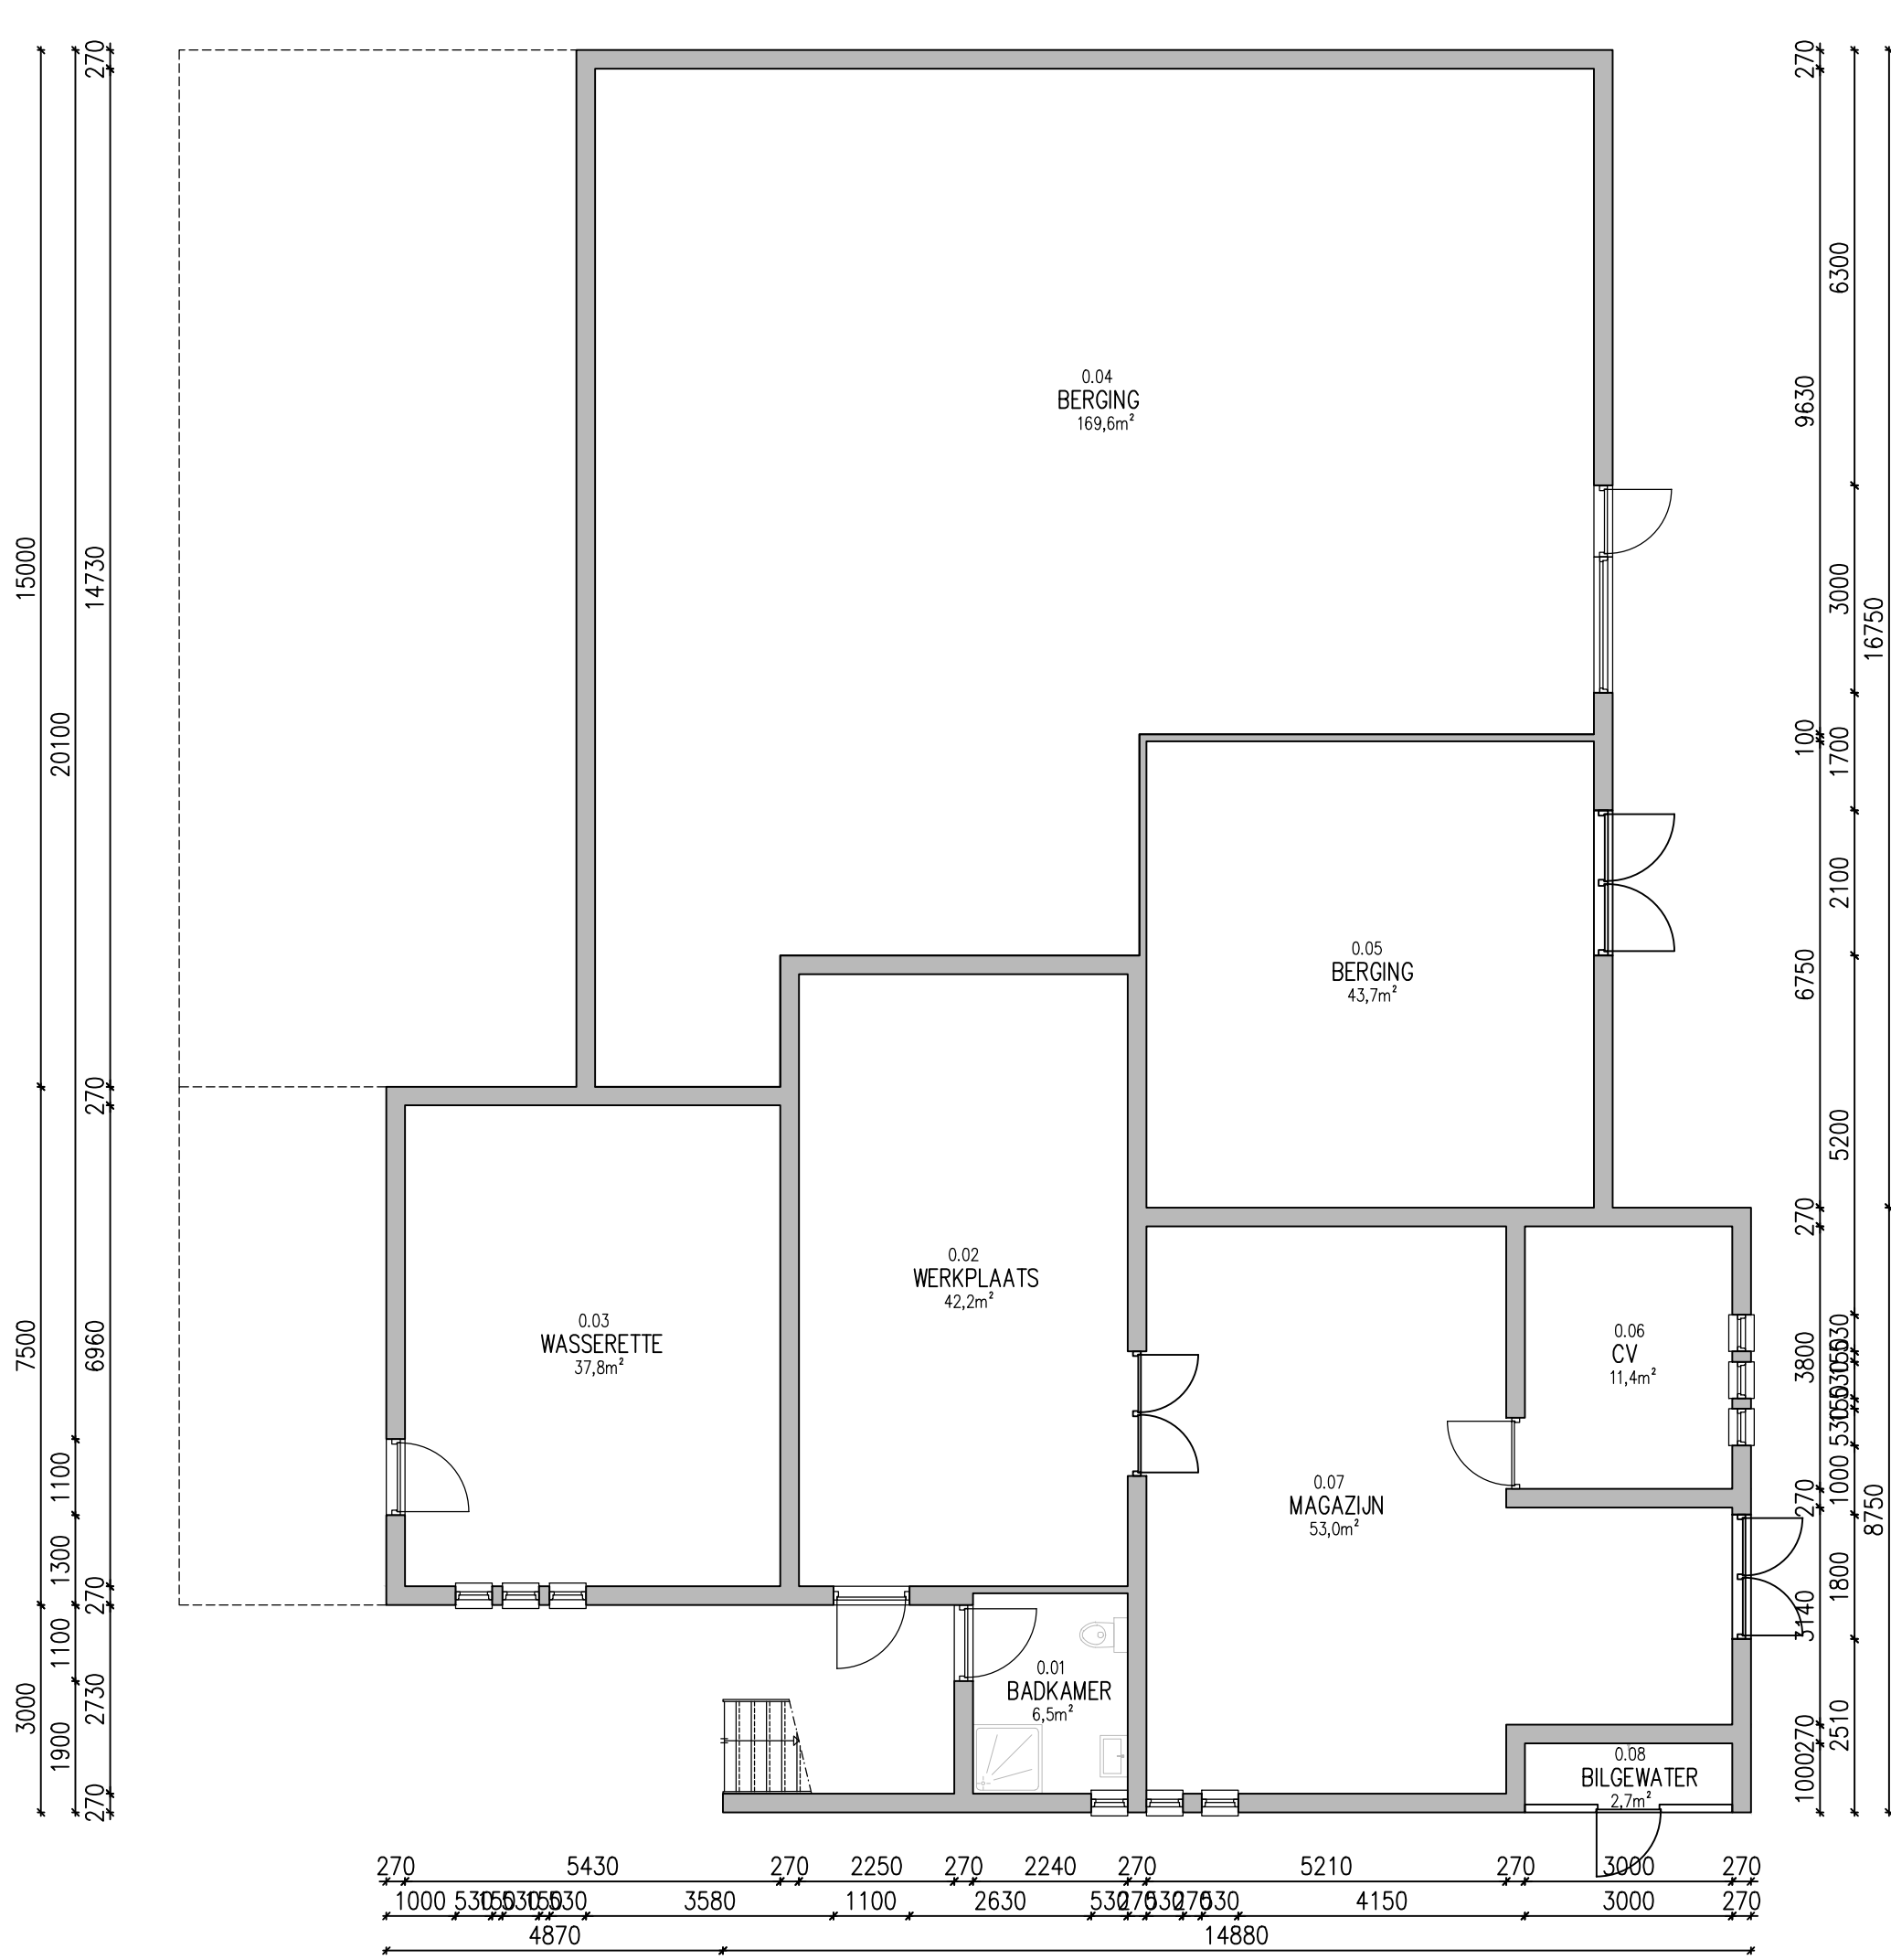
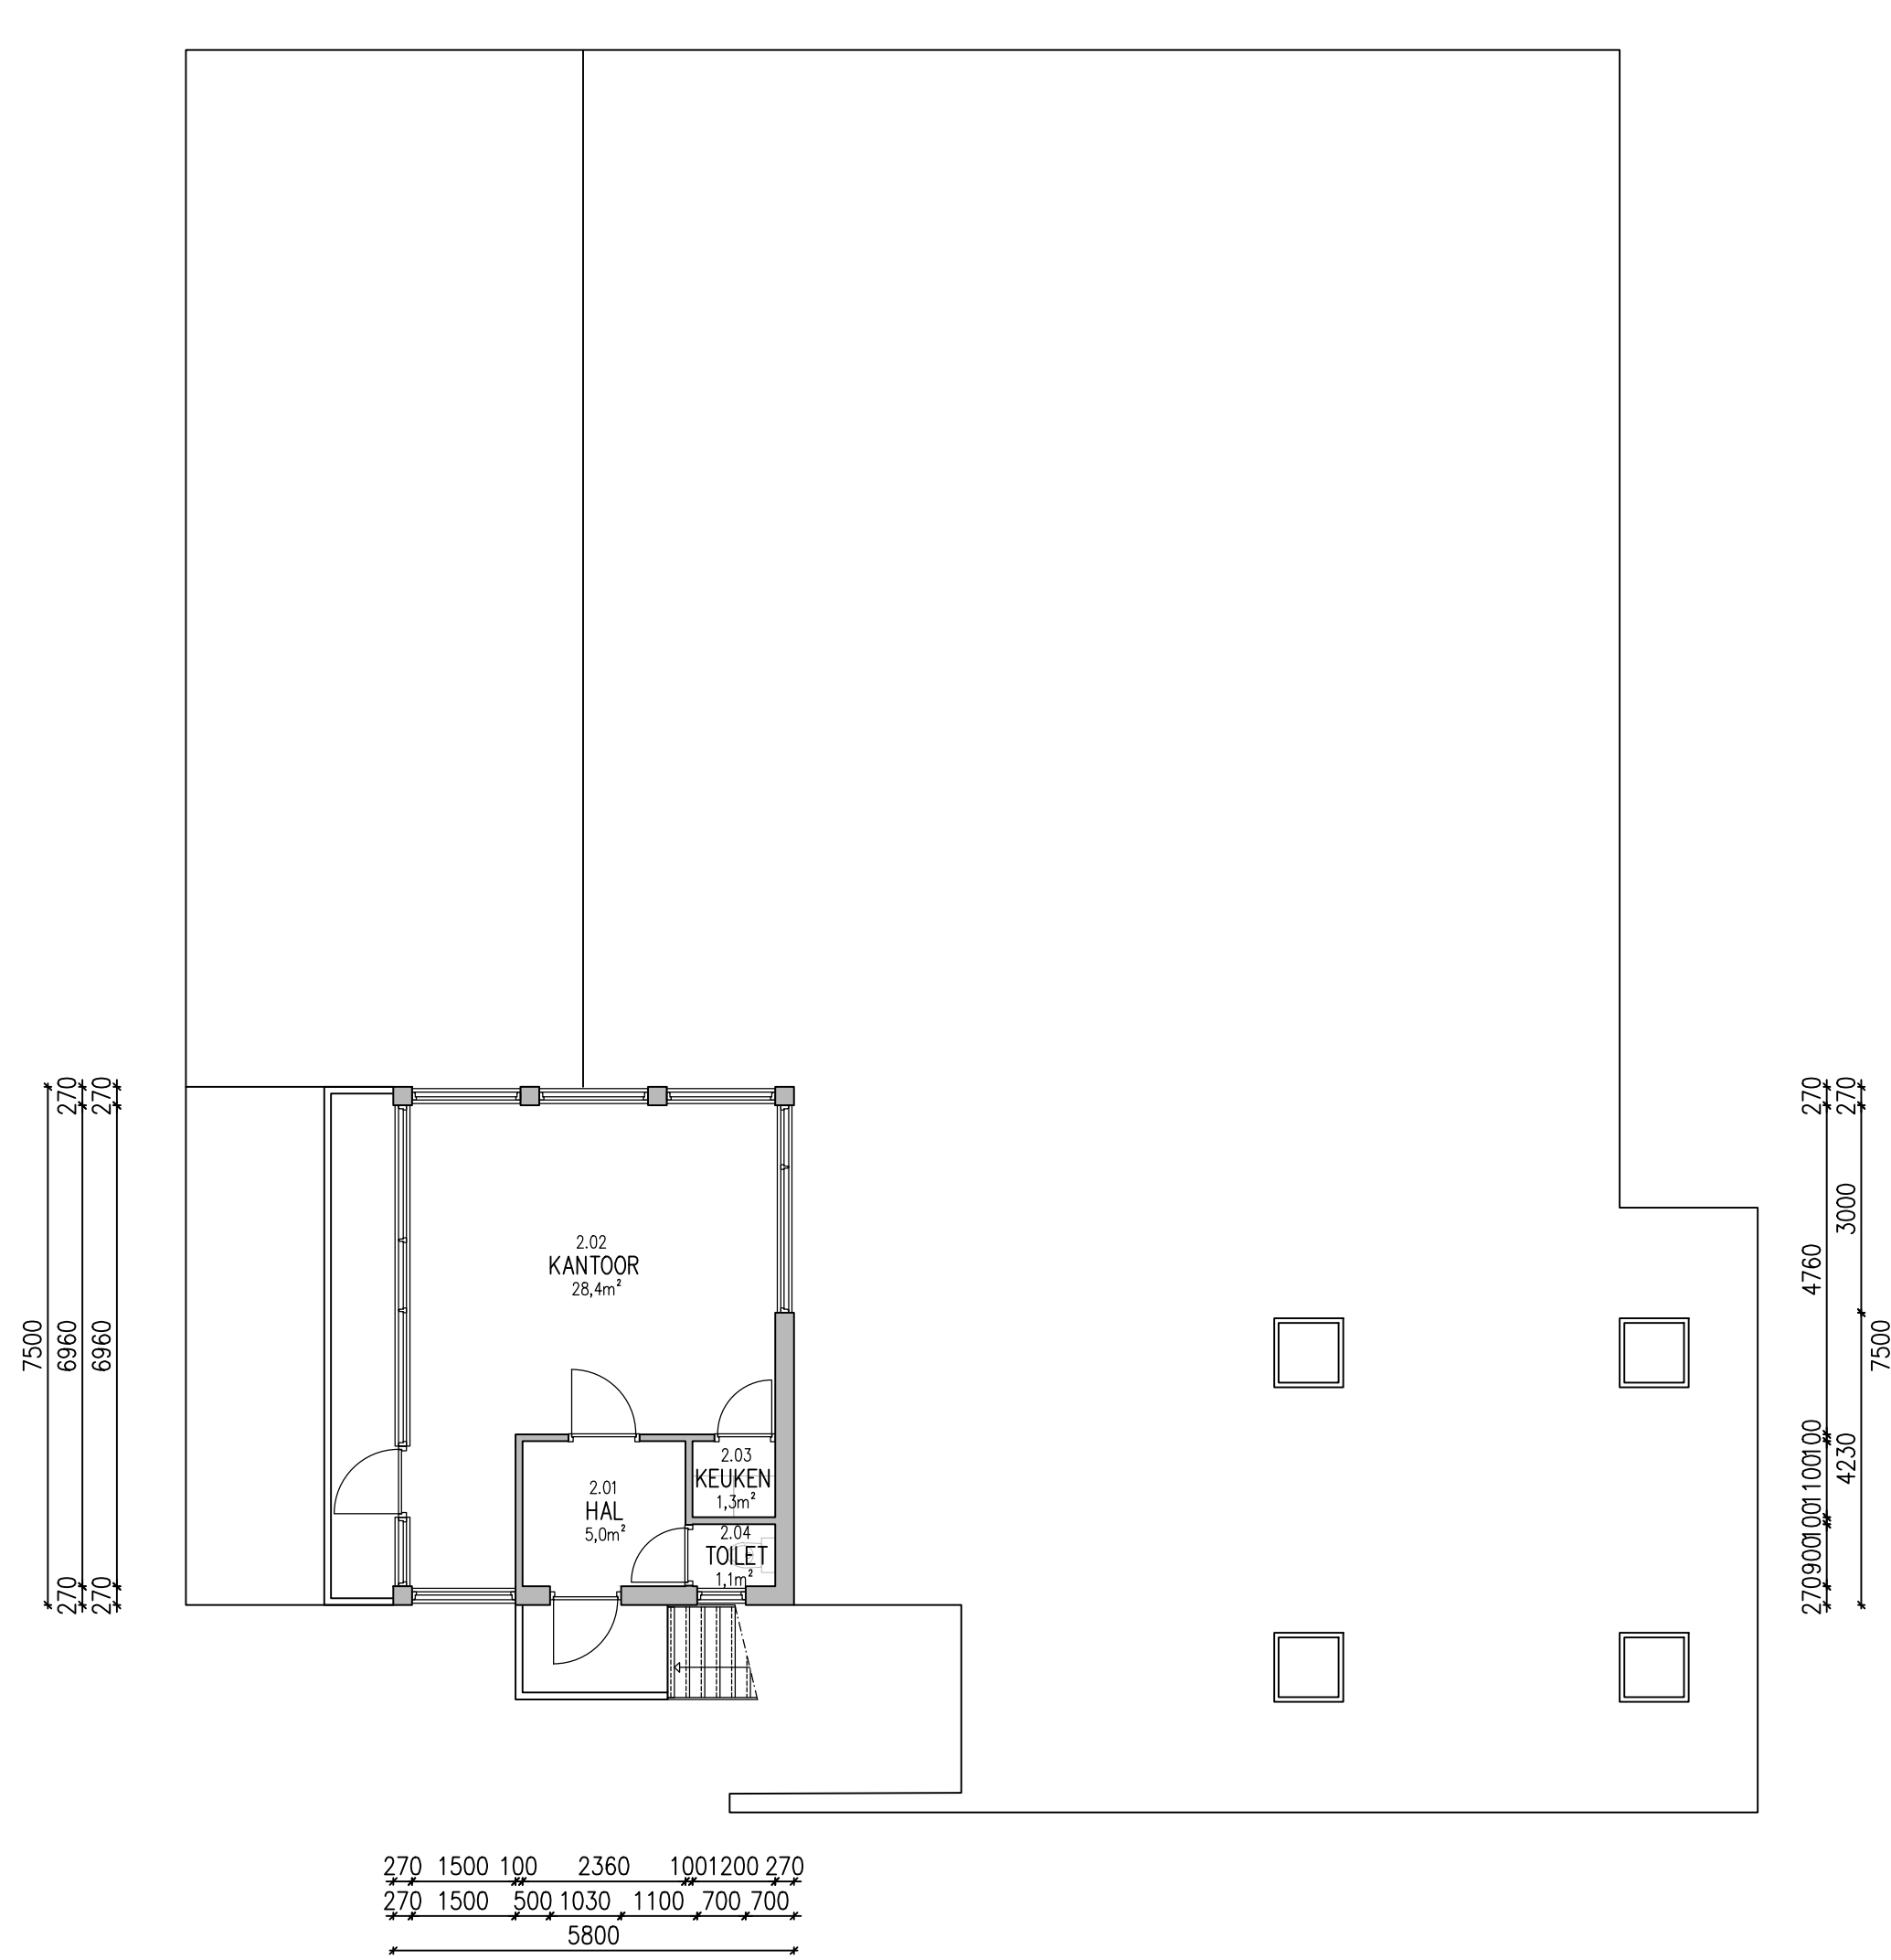
LAMMINSVLIED

opdrachtgever	Jachthaven Breskens B.V.
project	Aanbouw Oosthavendam 3 4511AZ Breskens

betreft		bestaande situatie			
uitgaven	A	B	C	D	E
datum	25-11-24				
getekend	gvt				
projectnummer	fase	formaat	schaal	tekeningnr.	
23109	BS	A0	1:100	02	
Bestandnaam				QR	
<a href="http://api.com:10/Query/GetQueryDocuments/View/23109">api.com:10/Query/GetQueryDocuments/View/23109</a>					

This architectural section drawing illustrates a building with a long, low profile on the left and a taller section on the right. The left section features a series of windows and doors, with a hatched area at the base representing the ground or foundation. The right section shows a multi-story structure with a central staircase and a hatched area at the base. The drawing uses various line weights and hatching to represent different materials and structural elements.

Figure 1 consists of two horizontal timelines. The top timeline has three points marked with vertical lines and labeled with numbers: 2750, 15000, and 2000. The bottom timeline has five points marked with vertical lines and labeled with numbers: 270, 2480, 270, 14460, and 270. The timelines are drawn with horizontal lines and arrows at the ends, indicating a progression of time.


$$\begin{array}{ccccccccccc} & & & & 5800 & & & & & & \\ \overline{270} & 1573 & \overline{270} & 1573 & \overline{270} & 1573 & \overline{270} & & & & \\ \overline{270} & & & & 5260 & & & & & \overline{270} & \end{array}$$


# Legenda toegepaste uitzonderingsgrondslagen

In dit document zijn gegevens geanonimiseerd op grond van:

Wet	Artikel	Omschrijving	Pagina's
Wet open overheid	Art. 5.1 lid 2 sub e	De eerbiediging van de persoonlijke levenssfeer	1