


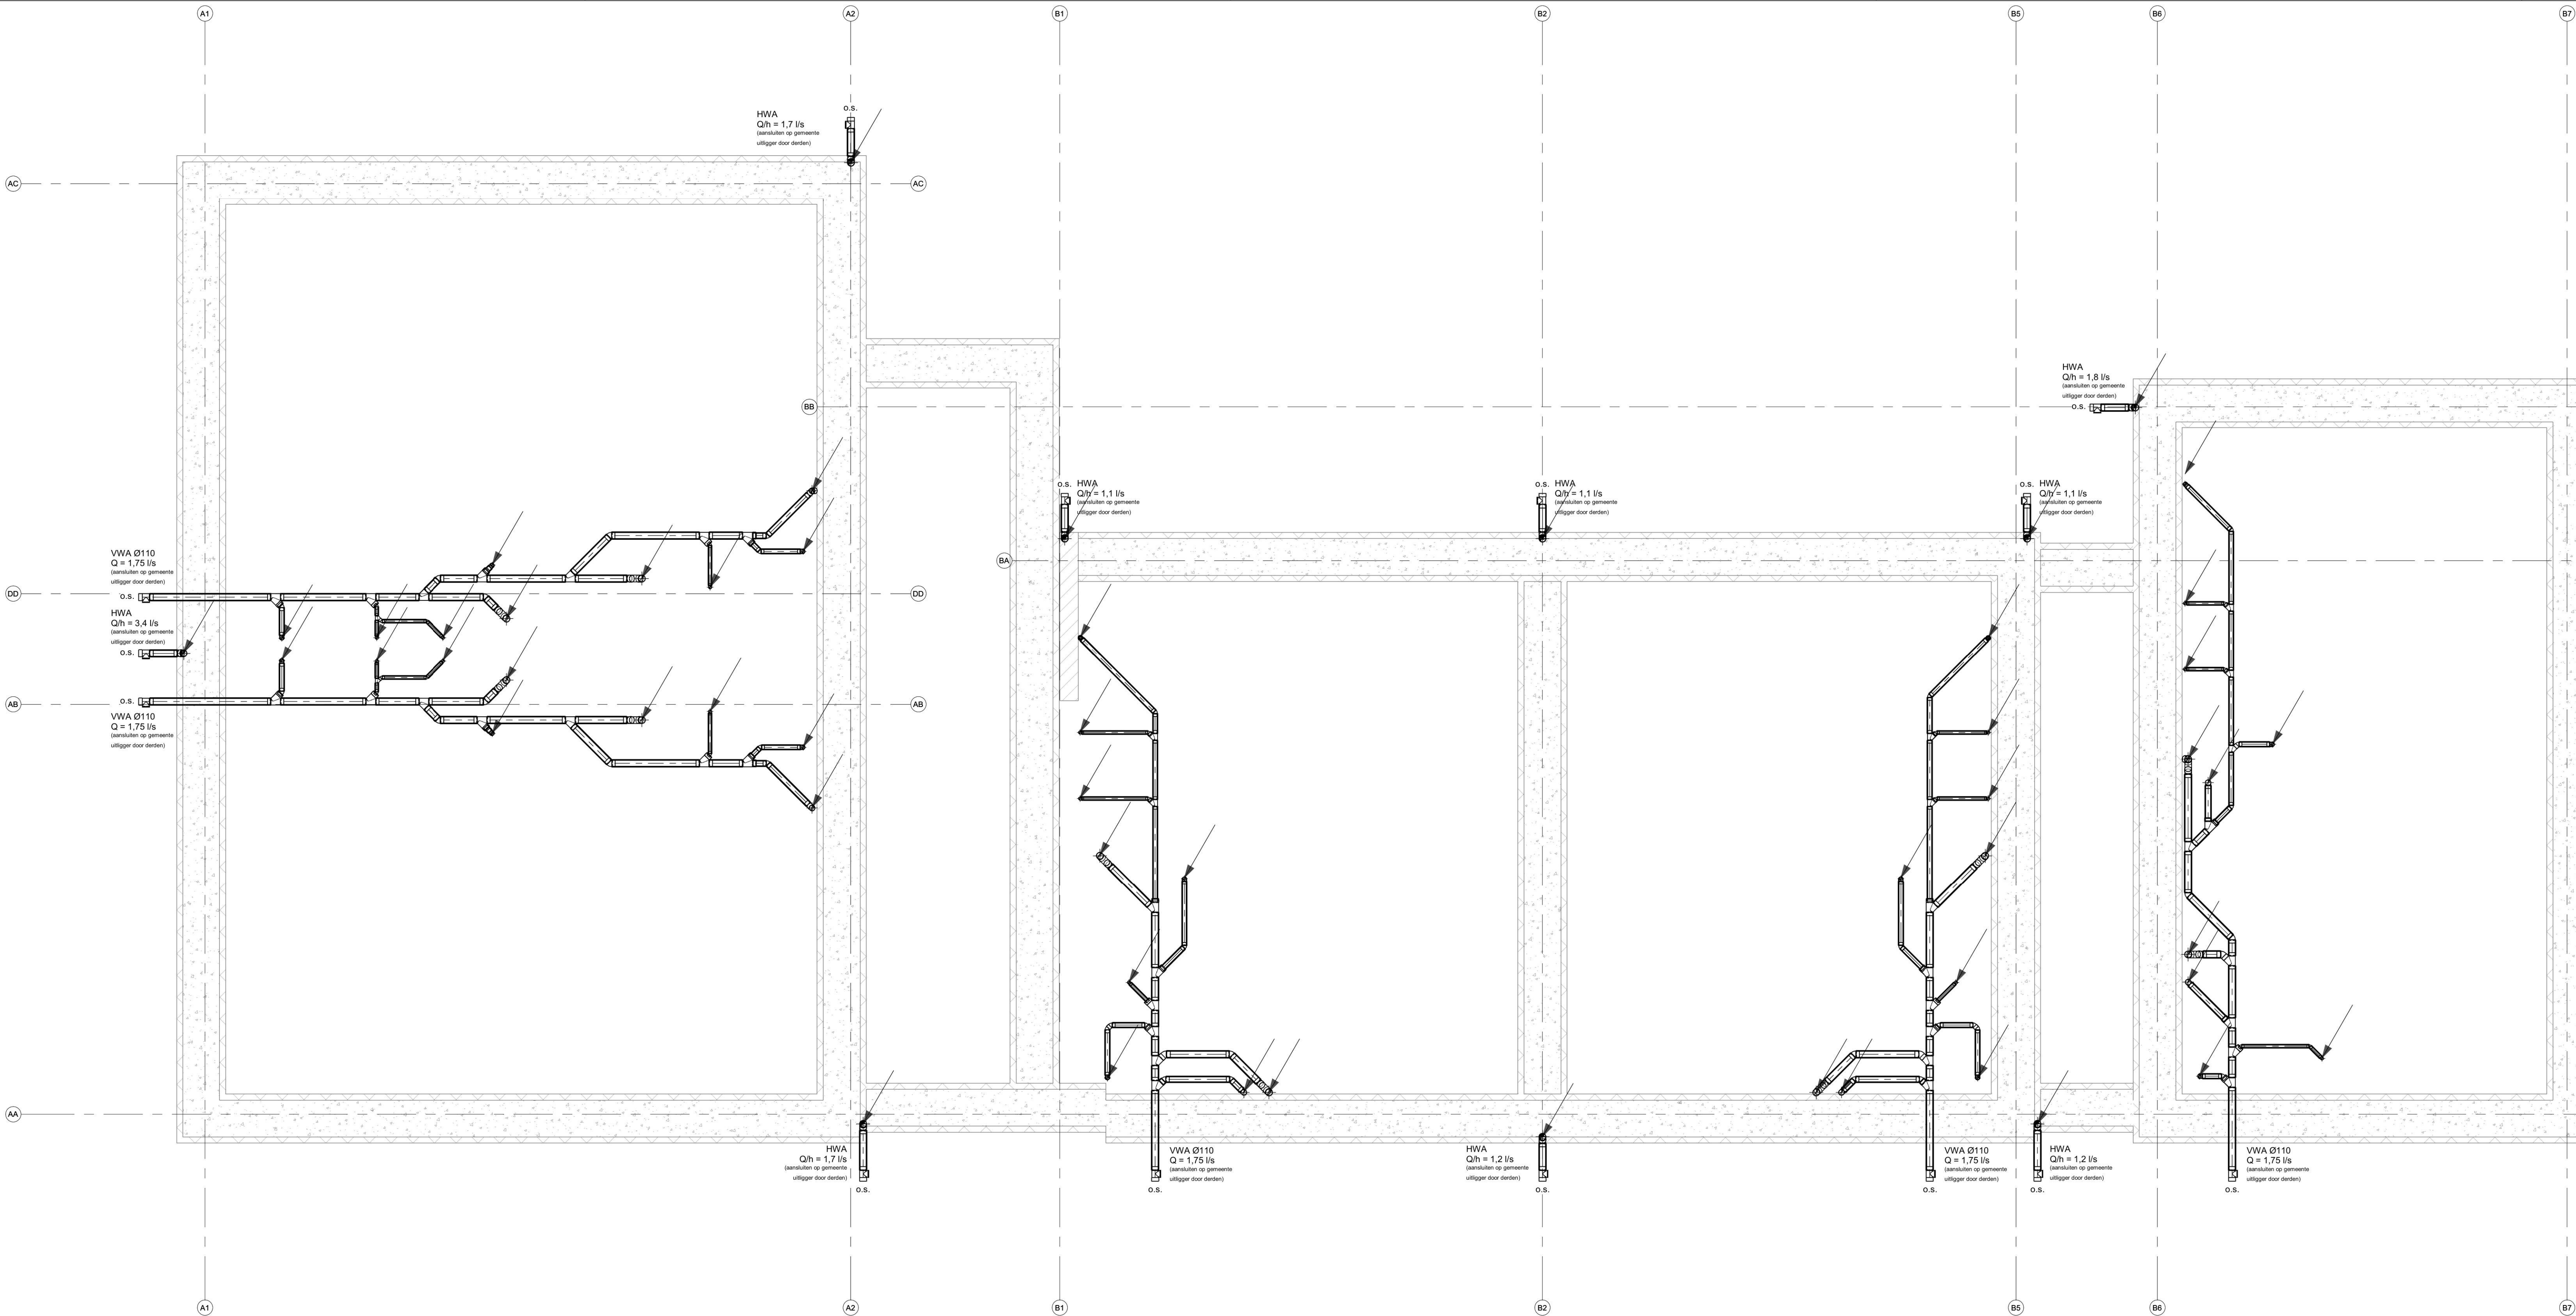

HWA & VWA Fundering

1 : 50

Opmerking(en):

Afvoer van huishoudelijk afvalwater (VWA)

- Een voorziening voor de afvoer van huishoudelijk afvalwater heeft een volgens NEN 3215 bepaalde capaciteit die niet kleiner is dan de volgens NEN 3215 bepaalde belasting van die voorziening.
- Een voorziening voor de afvoer van huishoudelijk afvalwater is, bepaald volgens NEN 3215, lucht- en waterdicht.
- Een voorziening voor de afvoer van huishoudelijk afvalwater heeft een aansluiting op het openbaar riool.
- Een voorziening voor de afvoer van huishoudelijk afvalwater heeft een aansluitpunt ter plaatse van een lozingstoestel.

Afvoer van hemelwater (HWA)

- Een voorziening voor de opvang en afvoer van hemelwater heeft een volgens NEN 3215 bepaalde capaciteit, die ten minste gelijk is aan de volgens NEN 3215 bepaalde belasting van die voorziening.
- Een voorziening voor de opvang en afvoer van hemelwater, die binnen een gebouw ligt, is bepaald volgens NEN 3215, lucht- en waterdicht.

Brandmanchetteren

- Ter plaatse van brandwerende doorvoeringen worden brandmanchetteren voorzien. De spantingen en doorvoeringen dienen zodanig te worden aangewerkt / gedicht dat de kwaliteit van de doorvoeringen de kwaliteit van de constructie niet aantast (brandwerendheid, gasdichtheid en akoestisch).

K+ ADVIESGROEP

Jodenstraat 6
6101 AS Echt
Telefoon
E-mail


Postbus 224
6100 AE Echt
Fax
Internet
www.k-plus.nl

PROJECT:
10 Appartementen Leeuwenrikstraat
Leeuwenrikstraat Vilt

ONDERWERP:
HWA & VWA installatie
Fundering

OPDRACHTGEVER: Sellenra

DATUM	GET.	WIJZ.
12-04-2024	GET.	
PROJ.NR. M2043	SCHAAL As	indicated
TEK.NR. W-01	FORMAAT A1	
FASE	Omgevingsvergunning	

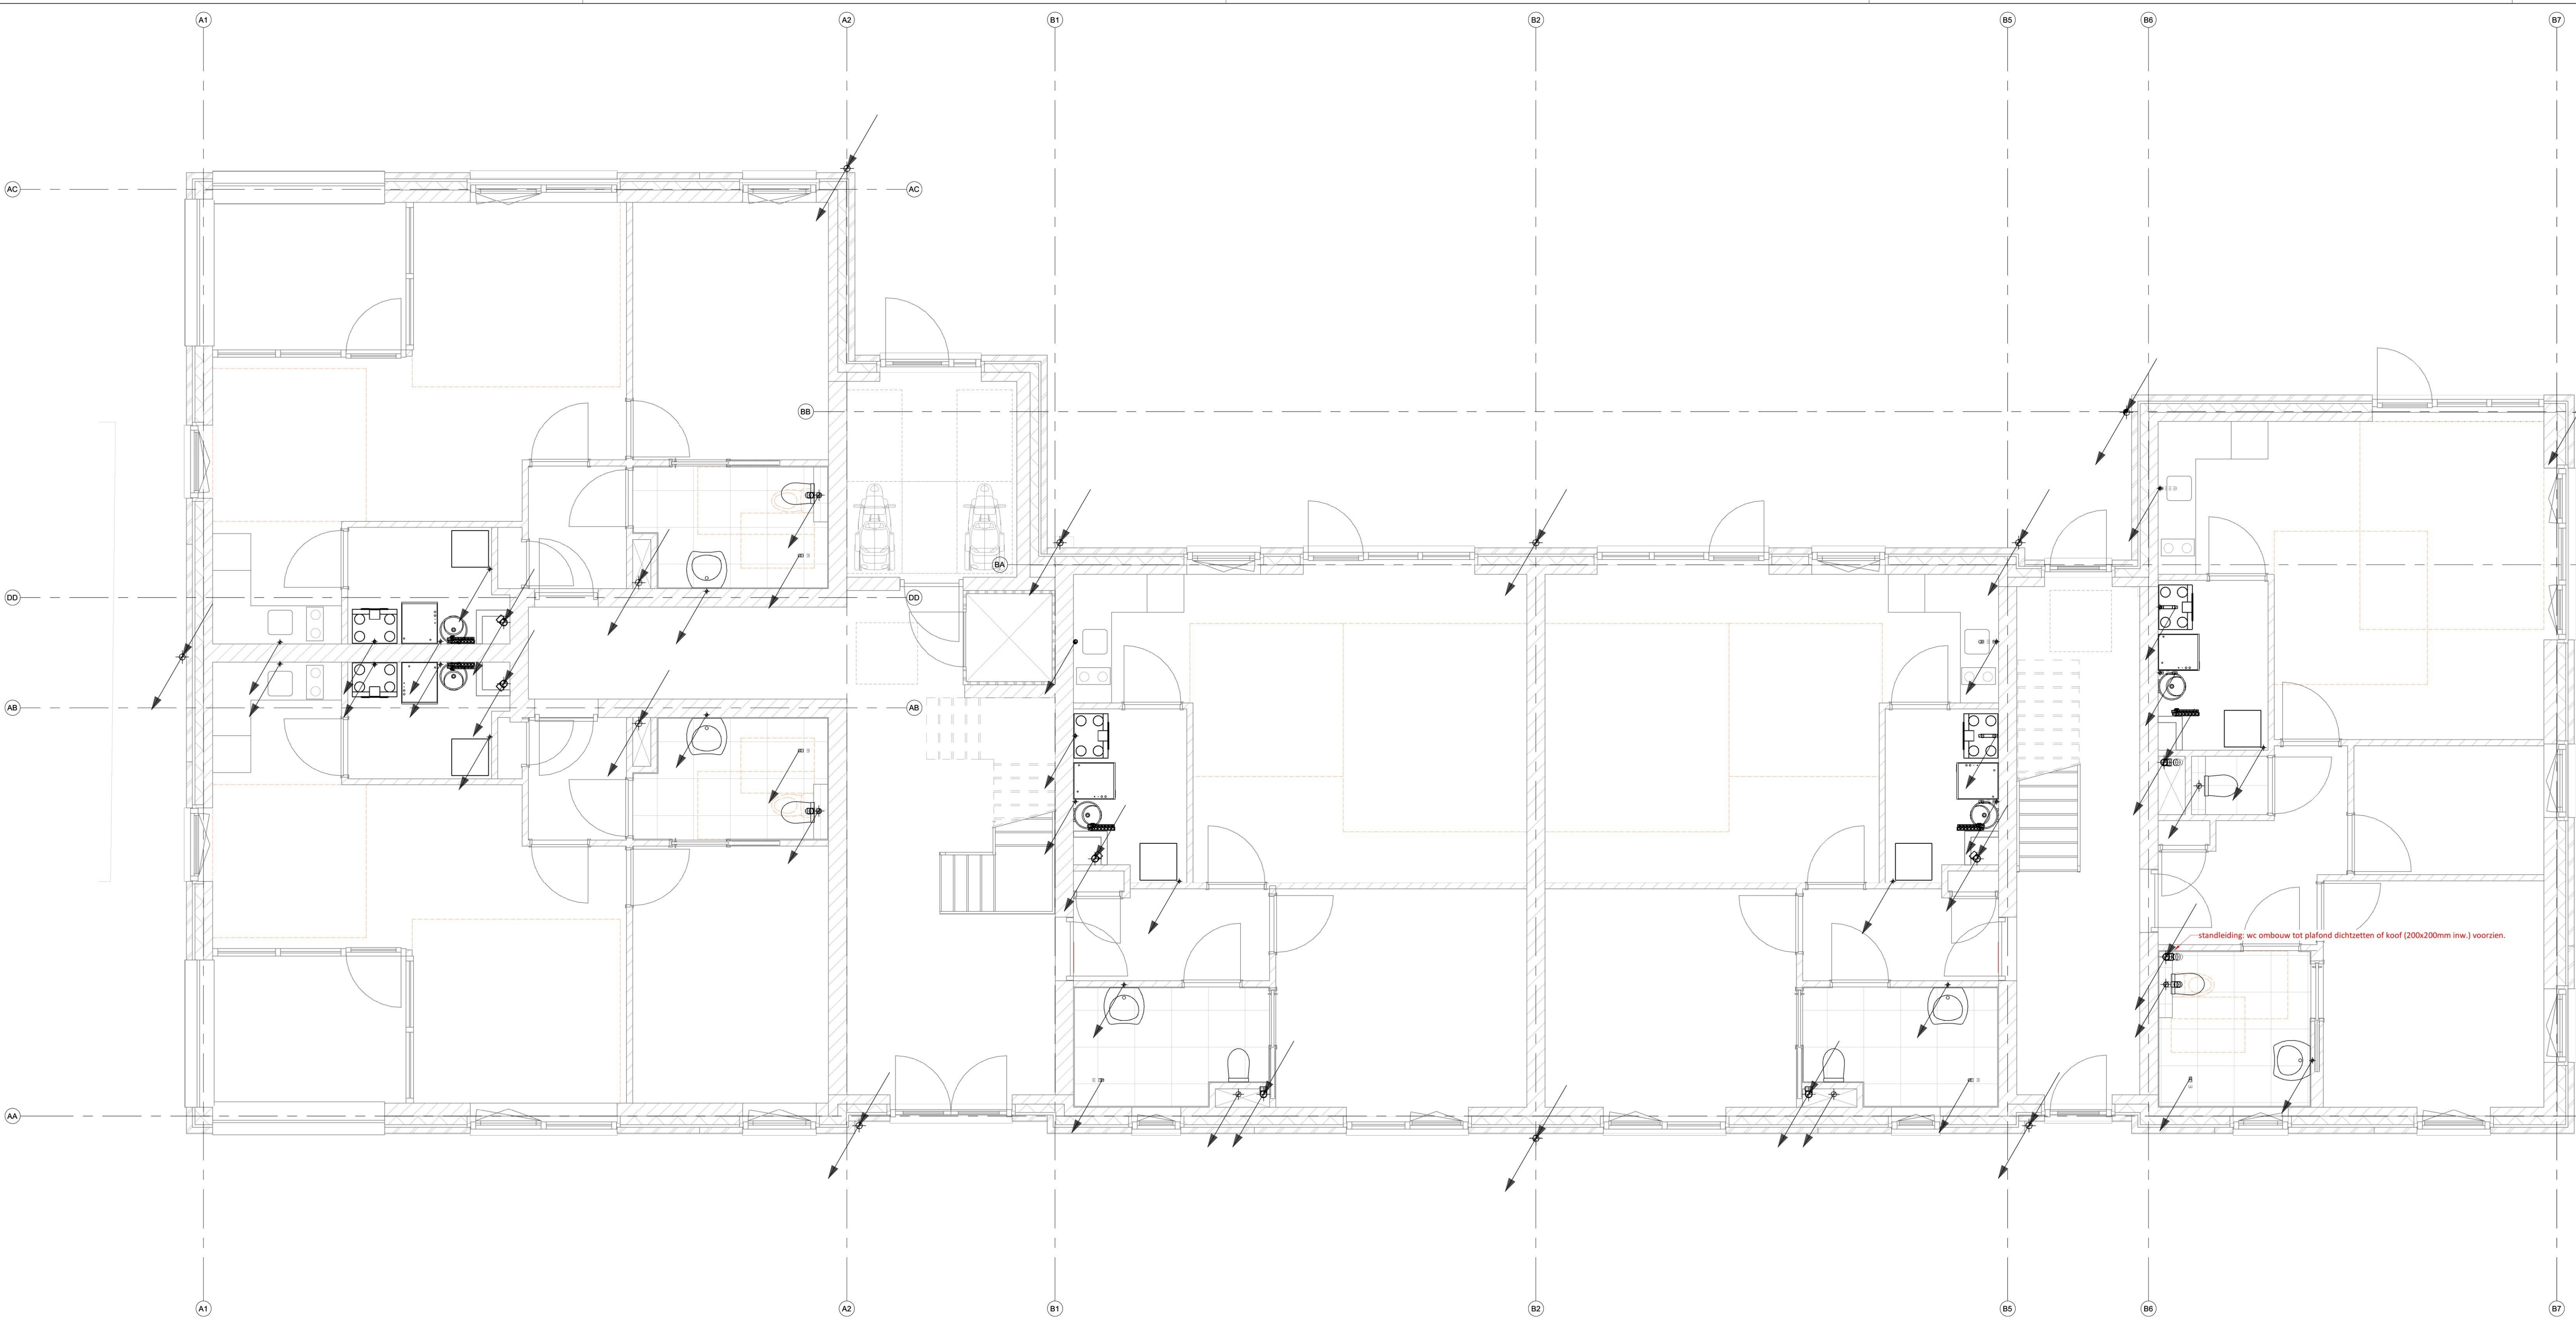

HWA & VWA begane grond

1 : 50

Opmerking(en):

Afvoer van huishoudelijk afvalwater (VWA)

- Een voorziening voor de afvoer van huishoudelijk afvalwater heeft een volgens NEN 3215 bepaalde capaciteit die niet kleiner is dan de volgens NEN 3215 bepaalde belasting van die voorziening.
- Een voorziening voor de afvoer van huishoudelijk afvalwater is, bepaald volgens NEN 3215, lucht- en waterdicht.
- Een voorziening voor de afvoer van huishoudelijk afvalwater heeft een aansluiting op het openbaar riool.
- Een voorziening voor de afvoer van huishoudelijk afvalwater heeft een aansluitpunt ter plaatse van een lozingstoestel.

Afvoer van hemelwater (HWA)

- Een voorziening voor de opvang en afvoer van hemelwater heeft een volgens NEN 3215 bepaalde capaciteit, die ten minste gelijk is aan de volgens NEN 3215 bepaalde belasting van die voorziening.
- Een voorziening voor de opvang en afvoer van hemelwater, die binnen een gebouw ligt, is bepaald volgens NEN 3215, lucht- en waterdicht.

Brandmanchetten

- Ter plaatse van brandwerende doorvoeringen worden brandmanchetten voorzien. De spantingen en doorvoeringen dienen zodanig te worden aangewerkt / gedicht dat de kwaliteit van de doorvoeringen de kwaliteit van de constructie niet aantast (brandwerendheid, gasdichtheid en akoestisch).

K+ADVIESGROEP

Jodenstraat 6
6101 AS Echt
Telefoon
E-mail


Postbus 224
6100 AE Echt
Fax
Internet www.k-plus.nl

PROJECT:
10 Appartementen Leeuwenrikstraat
Leeuwenrikstraat Vilt

ONDERWERP:
HWA & VWA installatie
Begane grond

OPDRACHTGEVER: Sellenra

DATUM	GET.	WILZ.
12-04-2024		
PROJ.NR. M20453	SCHAAL As	indicated
TEK.NR. W02	FORMAAT A1	
FASE	Omgevingsvergunning	

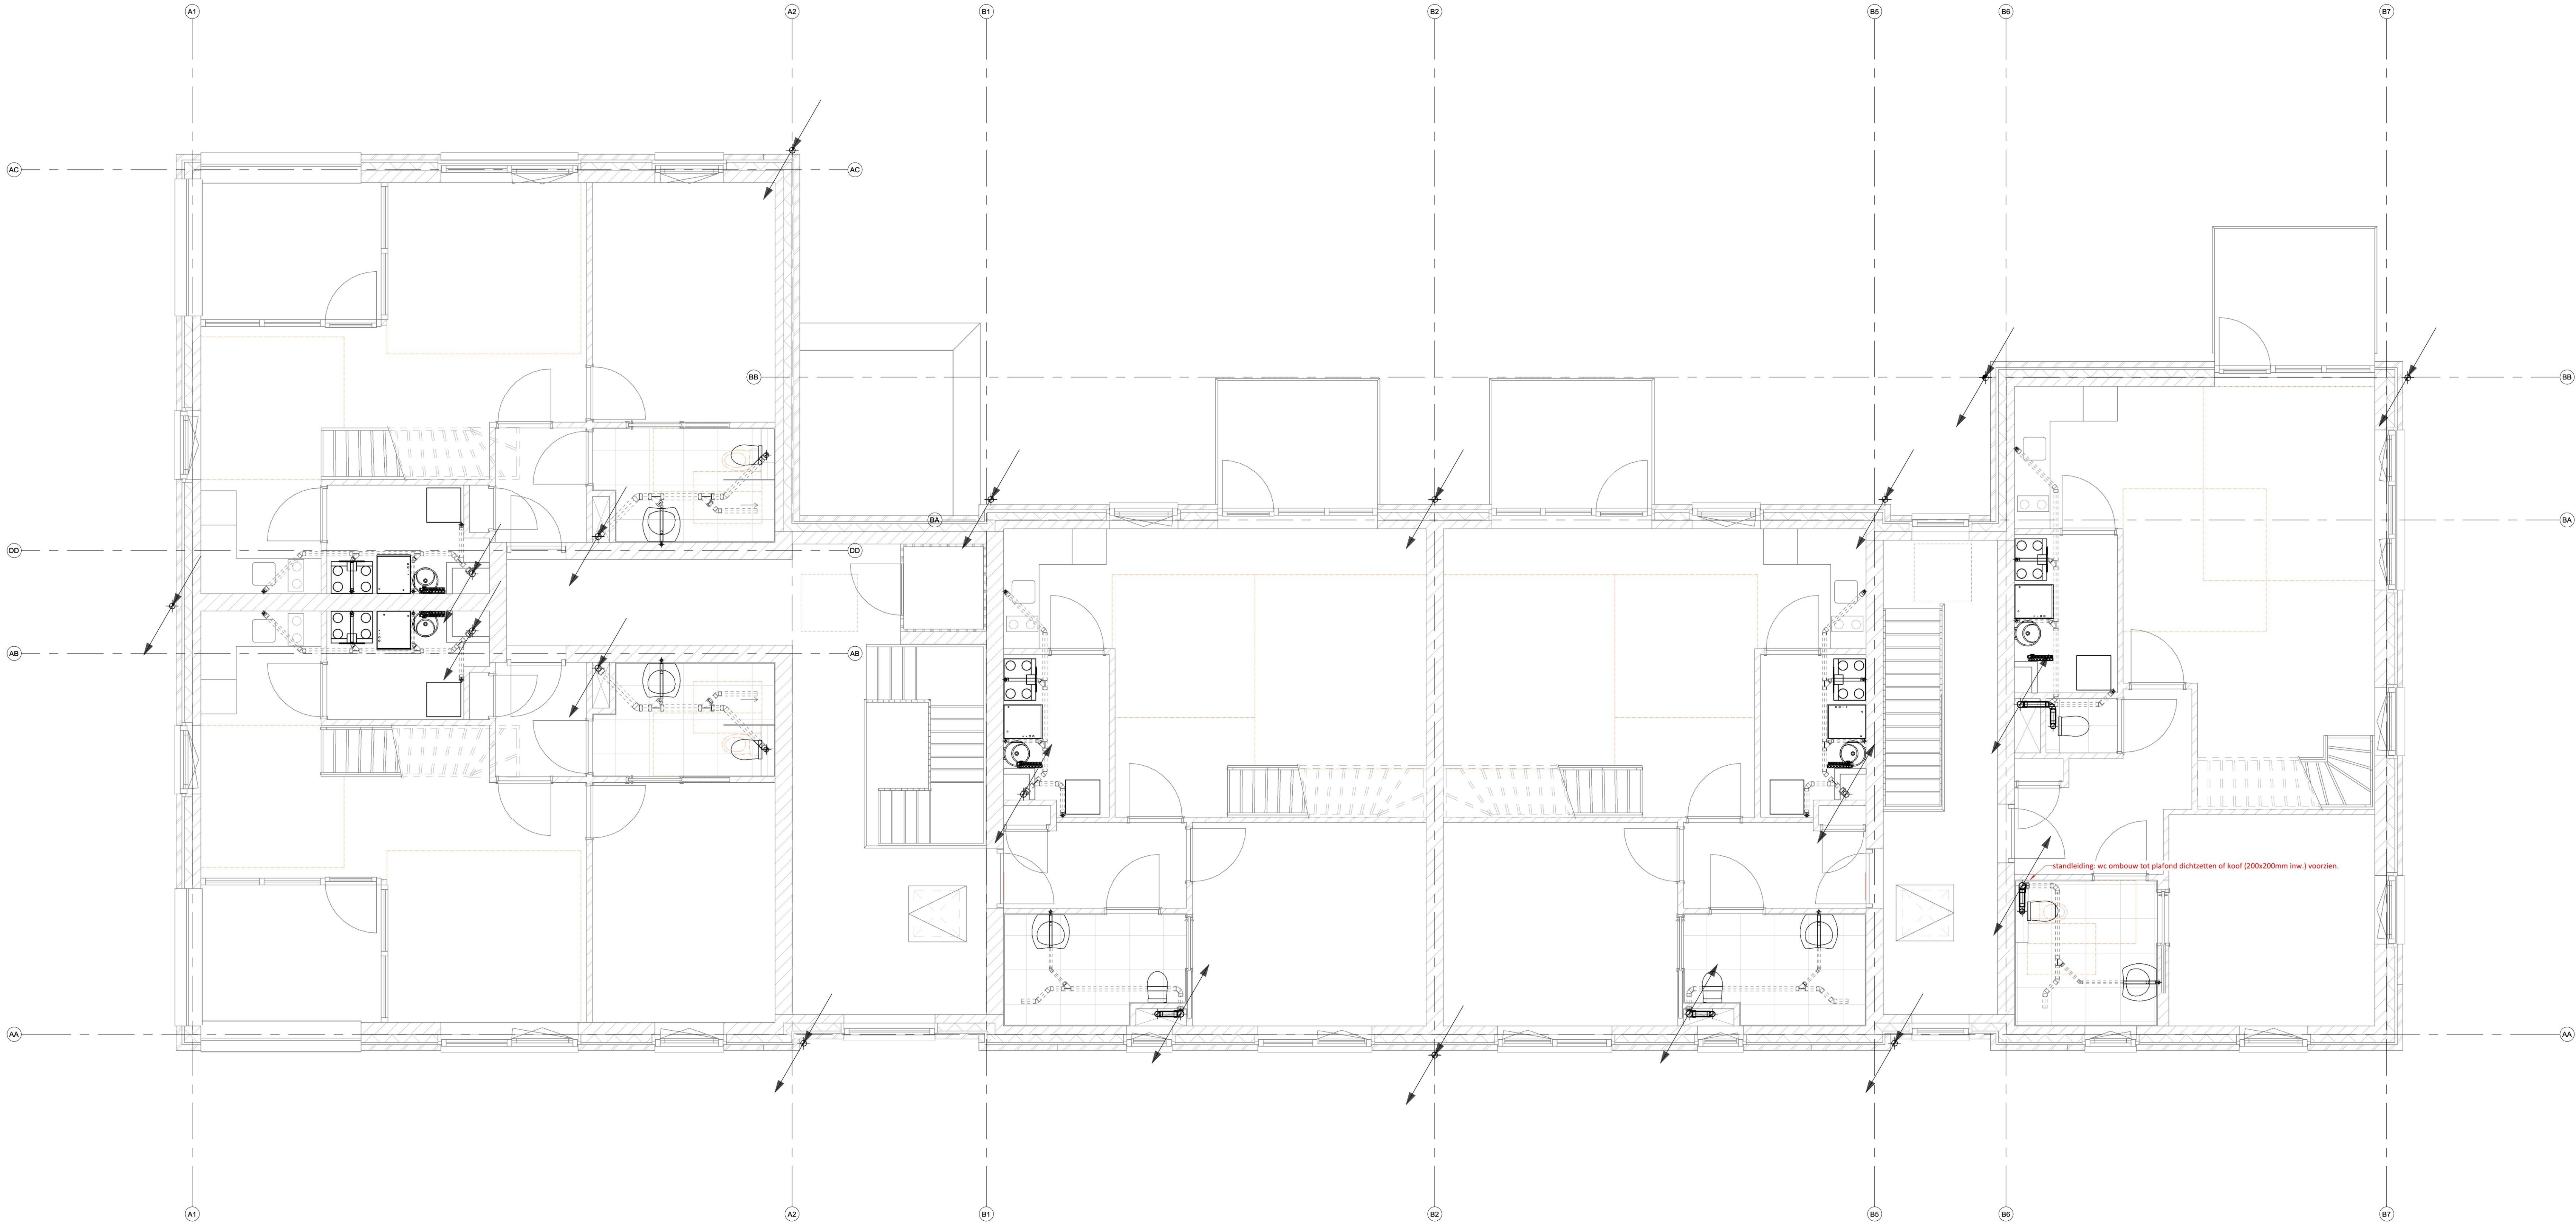

HWA & VWA 1e verdieping

1 : 50

Opmerking(en):

Afvoer van huishoudelijk afvalwater (VWA)

- Een voorziening voor de afvoer van huishoudelijk afvalwater heeft een volgens NEN 3215 bepaalde capaciteit die niet kleiner is dan de volgens NEN 3215 bepaalde belasting van die voorziening.
- Een voorziening voor de afvoer van huishoudelijk afvalwater is, bepaald volgens NEN 3215, lucht- en waterdicht.
- Een voorziening voor de afvoer van huishoudelijk afvalwater heeft een aansluiting op het openbaar riool.
- Een voorziening voor de afvoer van huishoudelijk afvalwater heeft een aansluitpunt ter plaatse van een lozingstoestel.

Afvoer van hemelwater (HWA)

- Een voorziening voor de opvang en afvoer van hemelwater heeft een volgens NEN 3215 bepaalde capaciteit, die ten minste gelijk is aan de volgens NEN 3215 bepaalde belasting van die voorziening.
- Een voorziening voor de opvang en afvoer van hemelwater, die binnen een gebouw ligt, is bepaald volgens NEN 3215, lucht- en waterdicht.

Brandmanchetten


- Ter plaatse van brandwerende doorvoeringen worden brandmanchetten voorzien. De spantingen en doorvoeringen dienen zodanig te worden aangewerkt / gedicht dat de kwaliteit van de doorvoeringen de kwaliteit van de constructie niet aantast (brandwerendheid, gasdichtheid en akoestisch).

K+ ADVIESGROEP

Jodenstraat 6
6101 AS Echt
Telefoon
E-mail

Postbus 224
6100 AE Echt
Fax
Internet
www.k-plus.nl

PROJECT: 10 Appartementen Leeuwenrikstraat Leeuwenrikstraat Vilt		12-04-2024		GET.	
ONDERWERP: HWA & VWA installatie 1e verdieping		PROJ.NR. M20403		SCHAAL As indicated	
OPDRACHTGEVER: Sellenra		FASE		FORMAAT A1 Omgangswegwijzing	

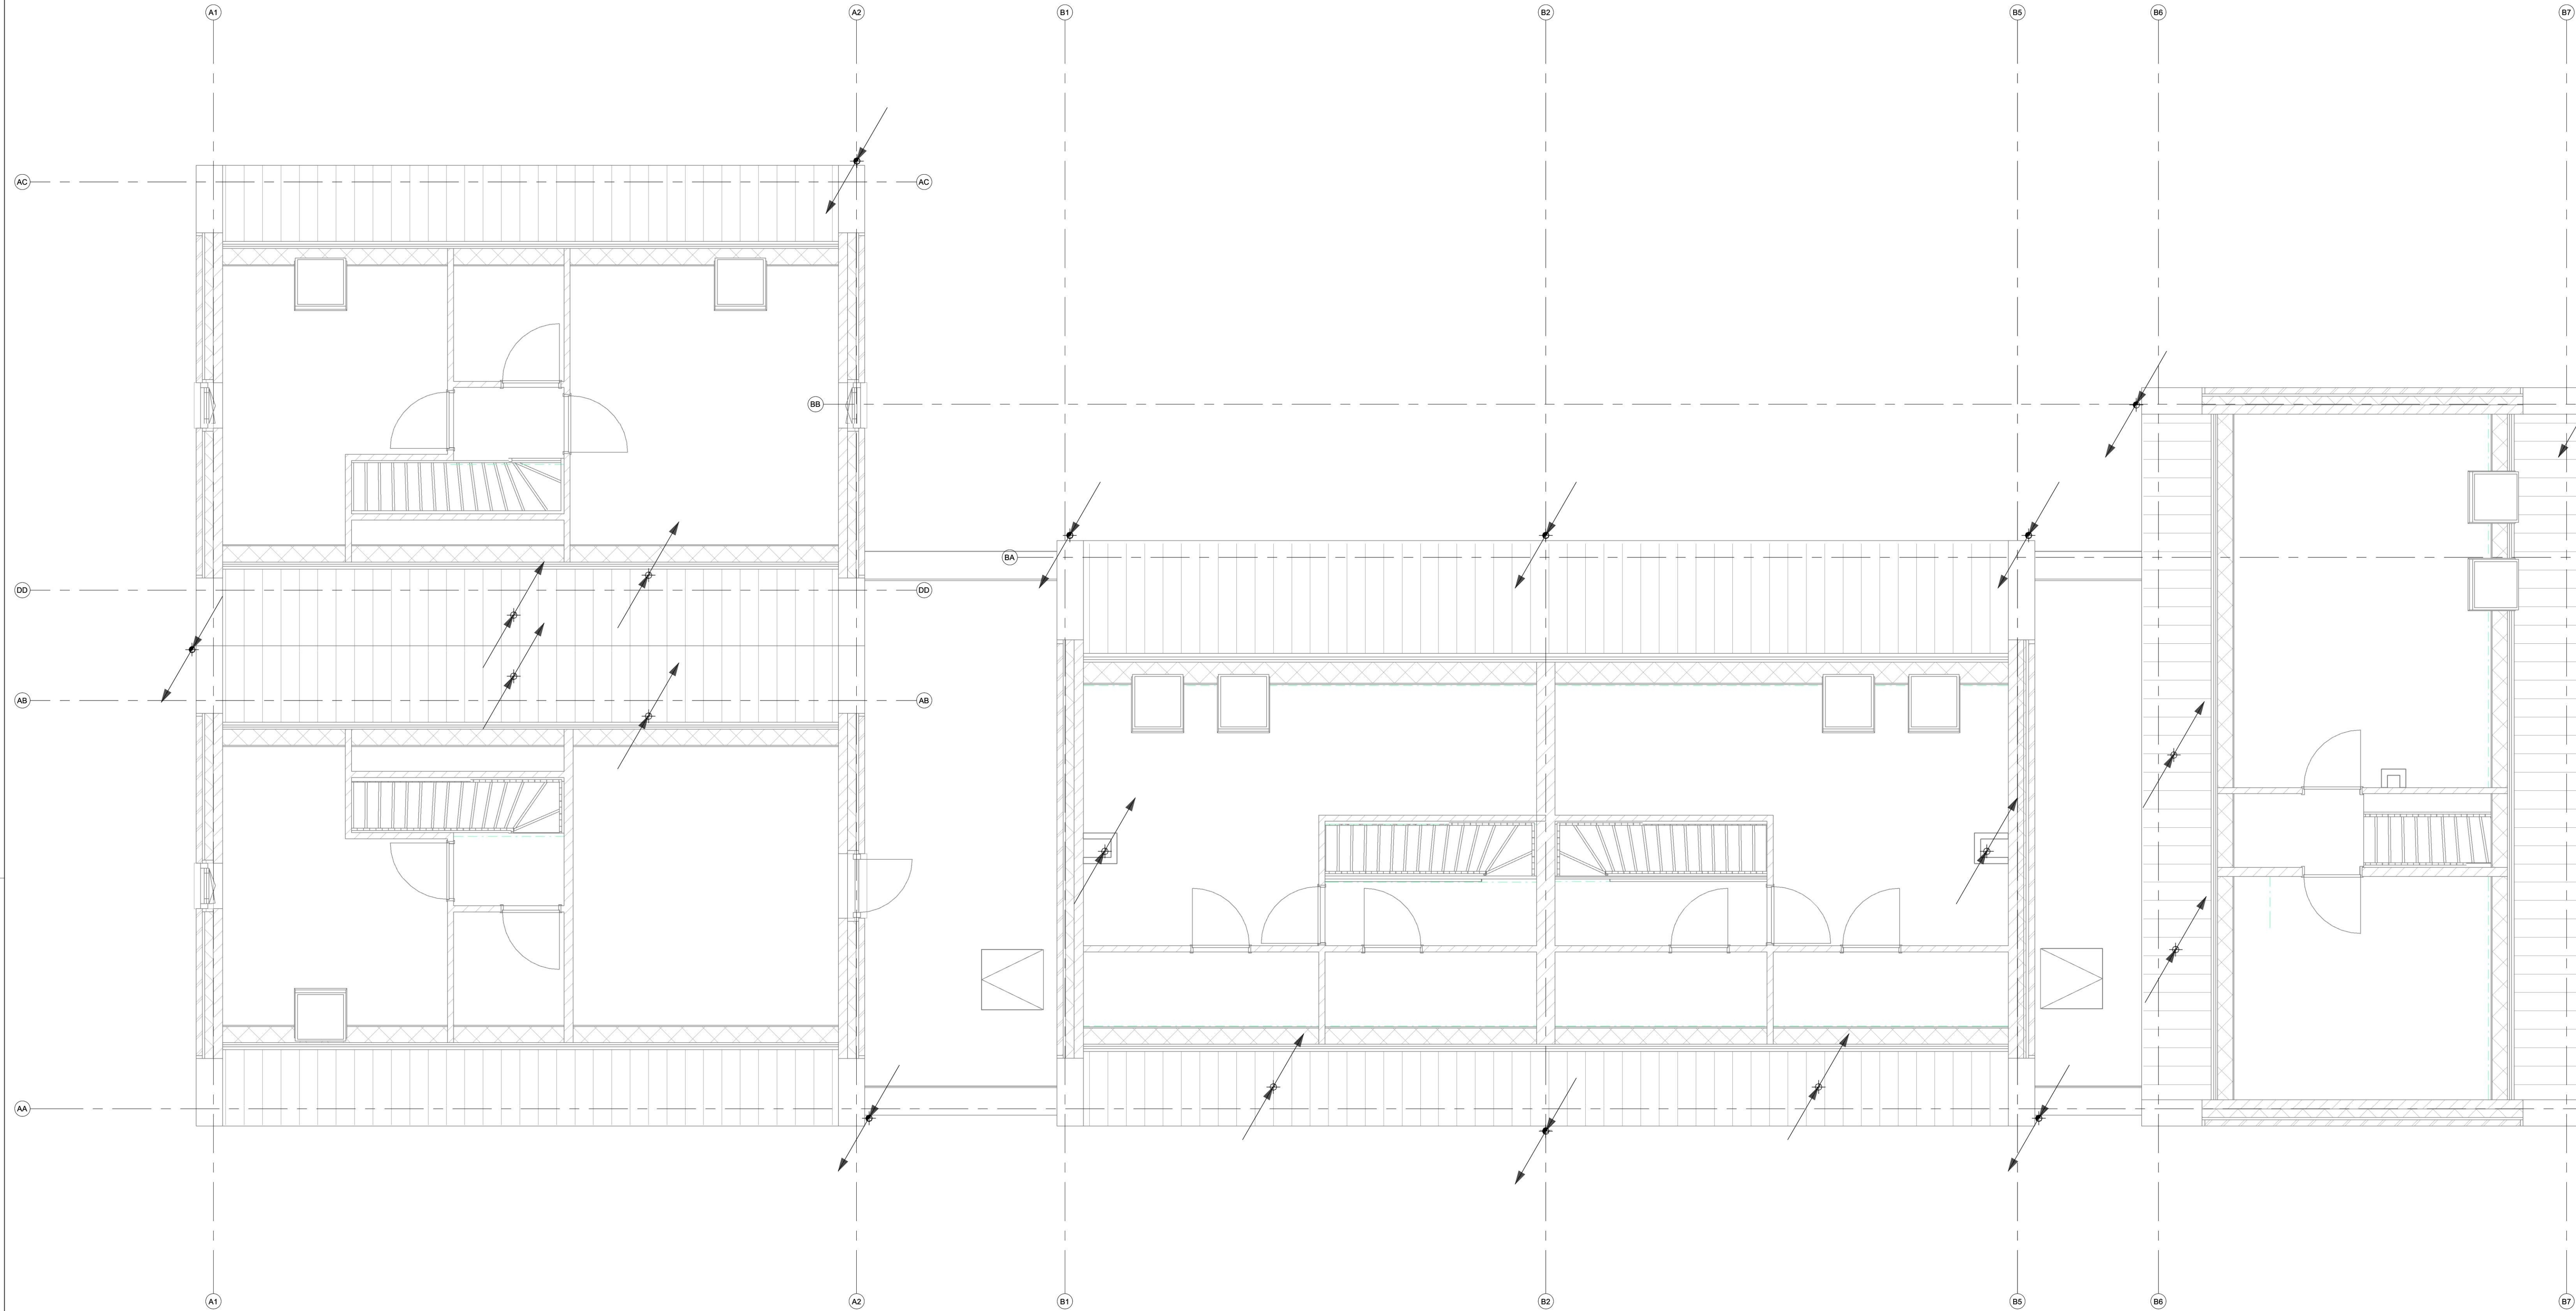

HWA & VWA 2e verdieping
1 : 50

Opmerking(en):

Afvoer van huishoudelijk afvalwater (VWA)

- Een voorziening voor de afvoer van huishoudelijk afvalwater heeft een volgens NEN 3215 bepaalde capaciteit die niet kleiner is dan de volgens NEN 3215 bepaalde belasting van die voorziening.
- Een voorziening voor de afvoer van huishoudelijk afvalwater is, bepaald volgens NEN 3215, lucht- en waterdicht.
- Een voorziening voor de afvoer van huishoudelijk afvalwater heeft een aansluiting op het openbaar riool.
- Een voorziening voor de afvoer van huishoudelijk afvalwater heeft een aansluitpunt ter plaatse van een lozingstoestel.

Afvoer van hemelwater (HWA)

- Een voorziening voor de opvang en afvoer van hemelwater heeft een volgens NEN 3215 bepaalde capaciteit, die ten minste gelijk is aan de volgens NEN 3215 bepaalde belasting van die voorziening.
- Een voorziening voor de opvang en afvoer van hemelwater, die binnen een gebouw ligt, is bepaald volgens NEN 3215, lucht- en waterdicht.

Brandmanchetten


- Ter plaatse van brandwerende doorvoeringen worden brandmanchetten voorzien. De spantingen en doorvoeringen dienen zodanig te worden aangewerkt / gedicht dat de kwaliteit van de doorvoeringen de kwaliteit van de constructie niet aantast (brandwerendheid, gasdichtheid en akoestisch).

K+ ADVIESGROEP

Jodenstraat 6
6101 AS Echt
Telefoon
E-mail

Postbus 224
6100 AE Echt
Fax
Internet
www.k-plus.nl

PROJECT: 10 Appartementen Leeuwenrikstraat Leeuwenrikstraat Vilt		DATUM	GET.	WLIZ
ONDERWERP: HWA & VWA installatie 2e verdieping		12-04-2024	GET.	
OPDRACHTGEVER: Sellenra		PROJ.NR. M20453	SCHAAL: As	indicated
		TEK.NR. W02	FORMAAT: A1	
		FASE	Omgevingsvergunning	

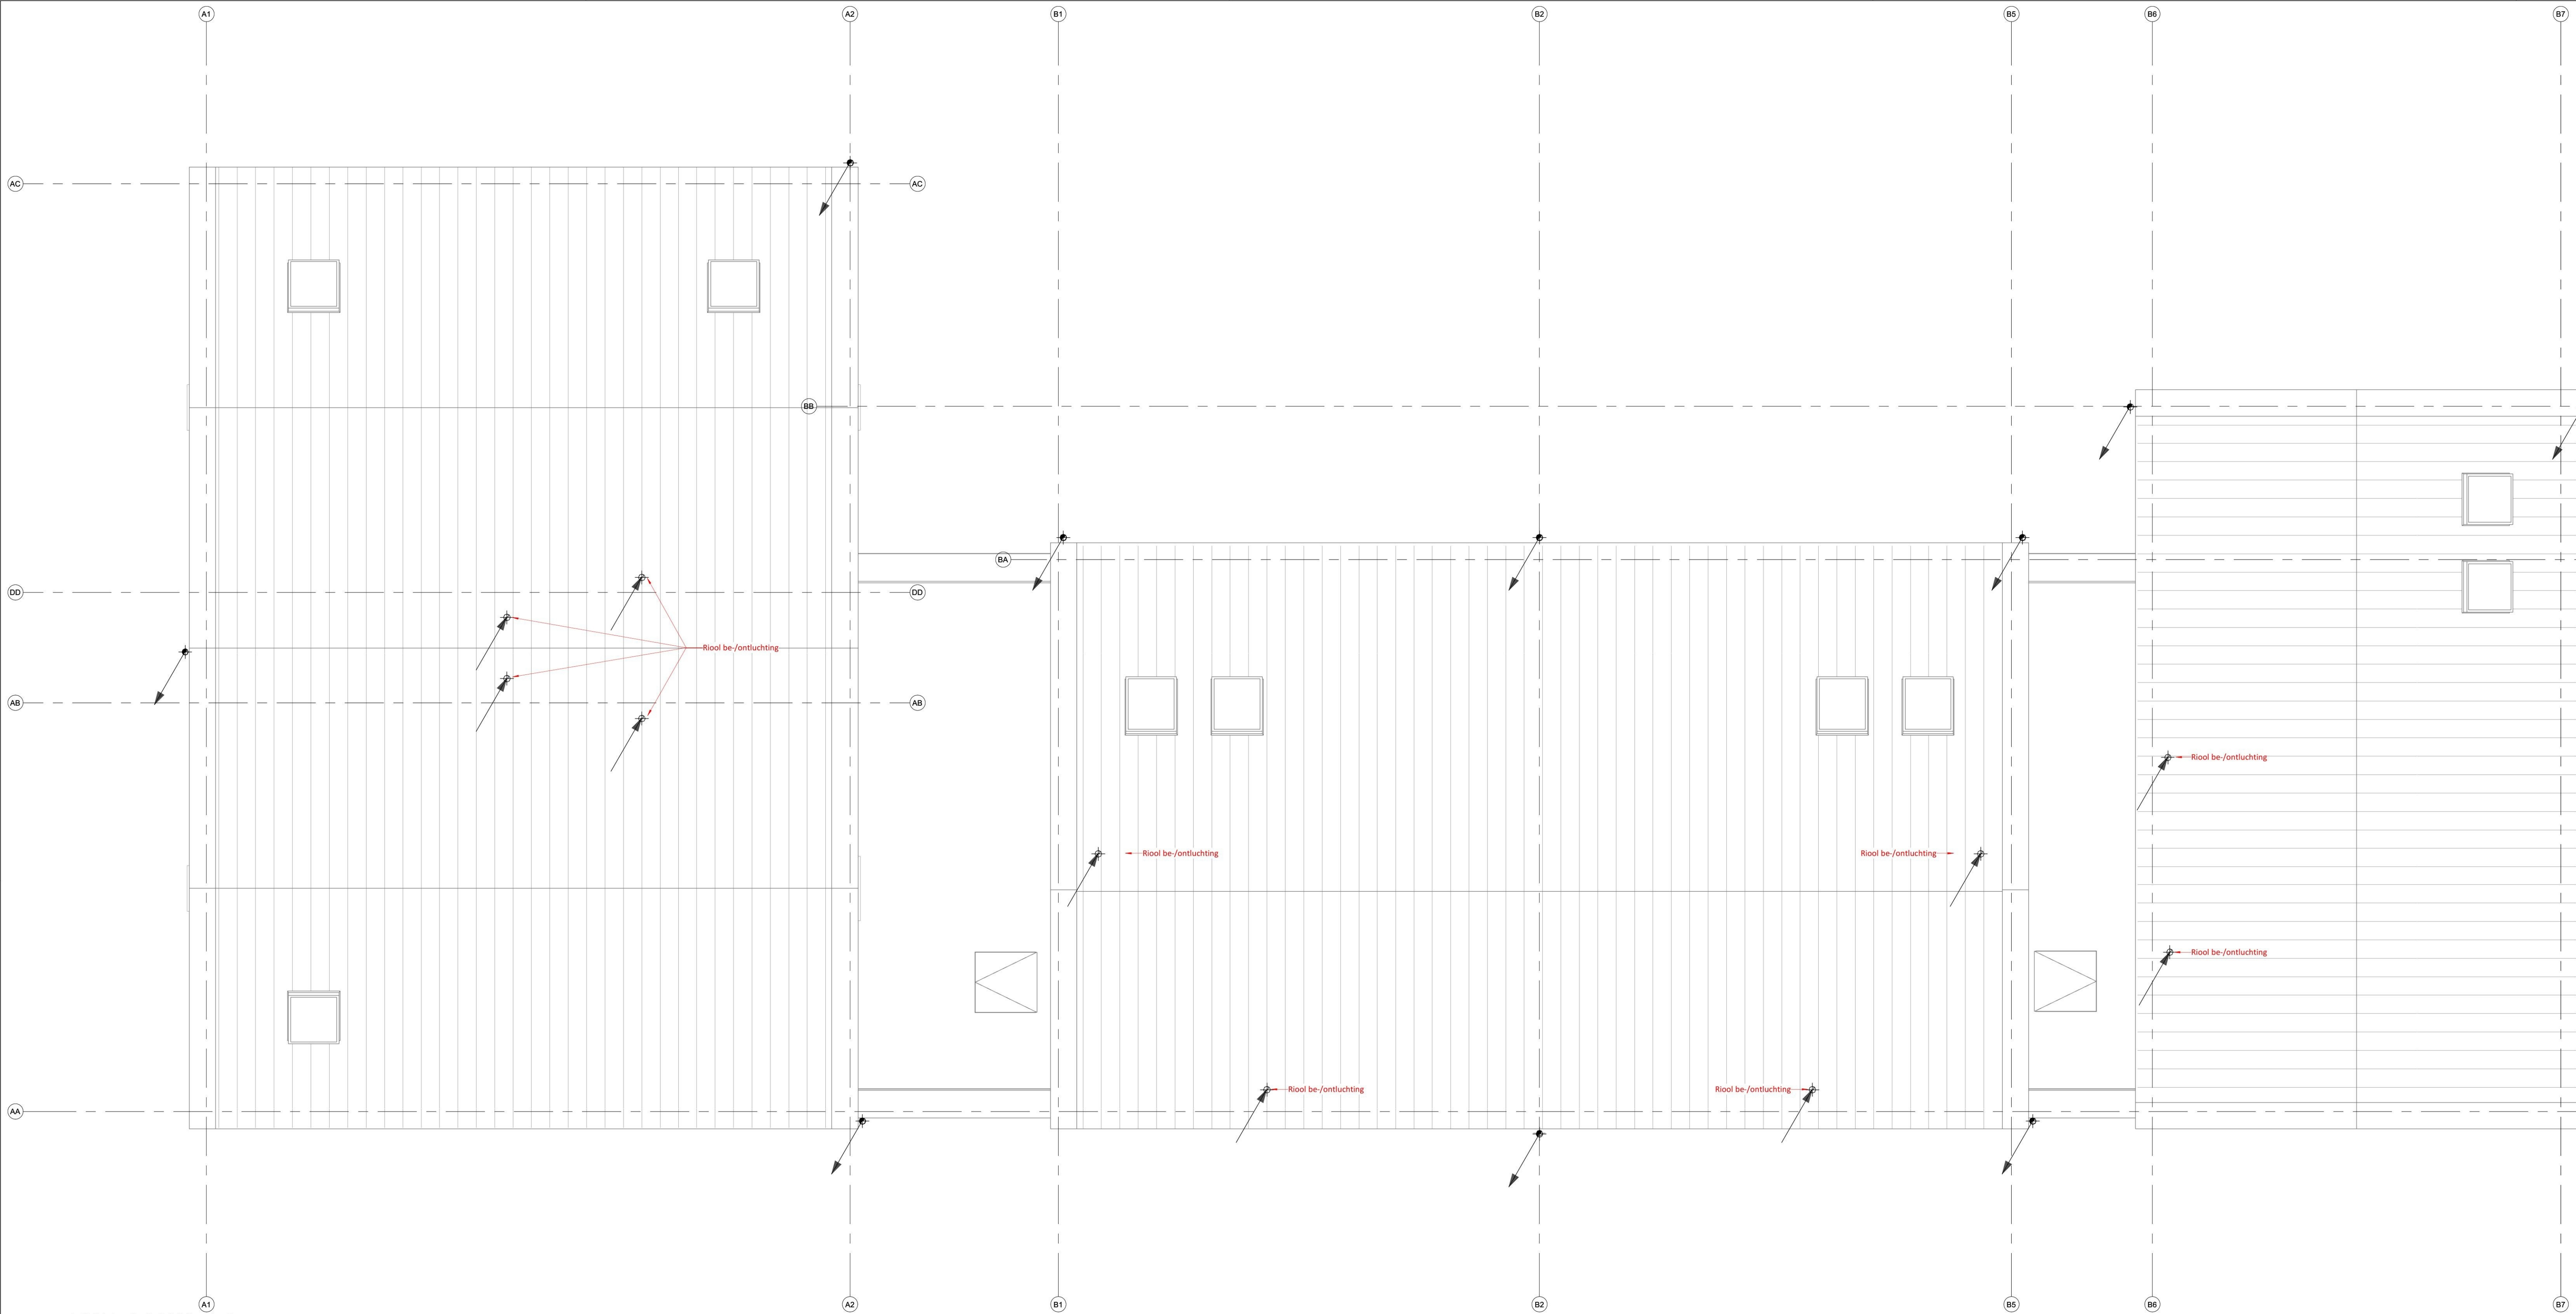

HWA & VWA dak
1 : 50

Opmerking(en):

Afvoer van huishoudelijk afvalwater (VWA)

- Een voorziening voor de afvoer van huishoudelijk afvalwater heeft een volgens NEN 3215 bepaalde capaciteit die niet kleiner is dan de volgens NEN 3215 bepaalde belasting van die voorziening.
- Een voorziening voor de afvoer van huishoudelijk afvalwater is, bepaald volgens NEN 3215, lucht- en waterdicht.
- Een voorziening voor de afvoer van huishoudelijk afvalwater heeft een aansluiting op het openbaar riool.
- Een voorziening voor de afvoer van huishoudelijk afvalwater heeft een aansluitpunt ter plaatse van een lozingstoestel.

Afvoer van hemelwater (HWA)

- Een voorziening voor de opvang en afvoer van hemelwater heeft een volgens NEN 3215 bepaalde capaciteit, die ten minste gelijk is aan de volgens NEN 3215 bepaalde belasting van die voorziening.
- Een voorziening voor de opvang en afvoer van hemelwater, die binnen een gebouw ligt, is bepaald volgens NEN 3215, lucht- en waterdicht.

Brandmanchetten

- Ter plaatse van brandwerende doorvoeringen worden brandmanchetten voorzien. De spantingen en doorvoeringen dienen zodanig te worden aangewerkt / gedicht dat de kwaliteit van de doorvoeringen de kwaliteit van de constructie niet aantast (brandwerendheid, gasdichtheid en akoestisch).

K + ADVIESGROEP

Jodenstraat 6
6101 AS Echt
Telefoon
E-mail

Postbus 224
6100 AE Echt
Fax
Internet
www.k-plus.nl

PROJECT:
10 Appartementen Leeuwenrikstraat
Leeuwenrikstraat Vilt

ONDERWERP:
HWA & VWA installatie
Dak

OPDRACHTGEVER: Sellenra

DATUM	12-04-2024	GET.	
PROJ.NR.	M20453	SCHAAL	As
TEK.NR.	W03	FORMAAT	A1
FASE			Omgevingsvergunning