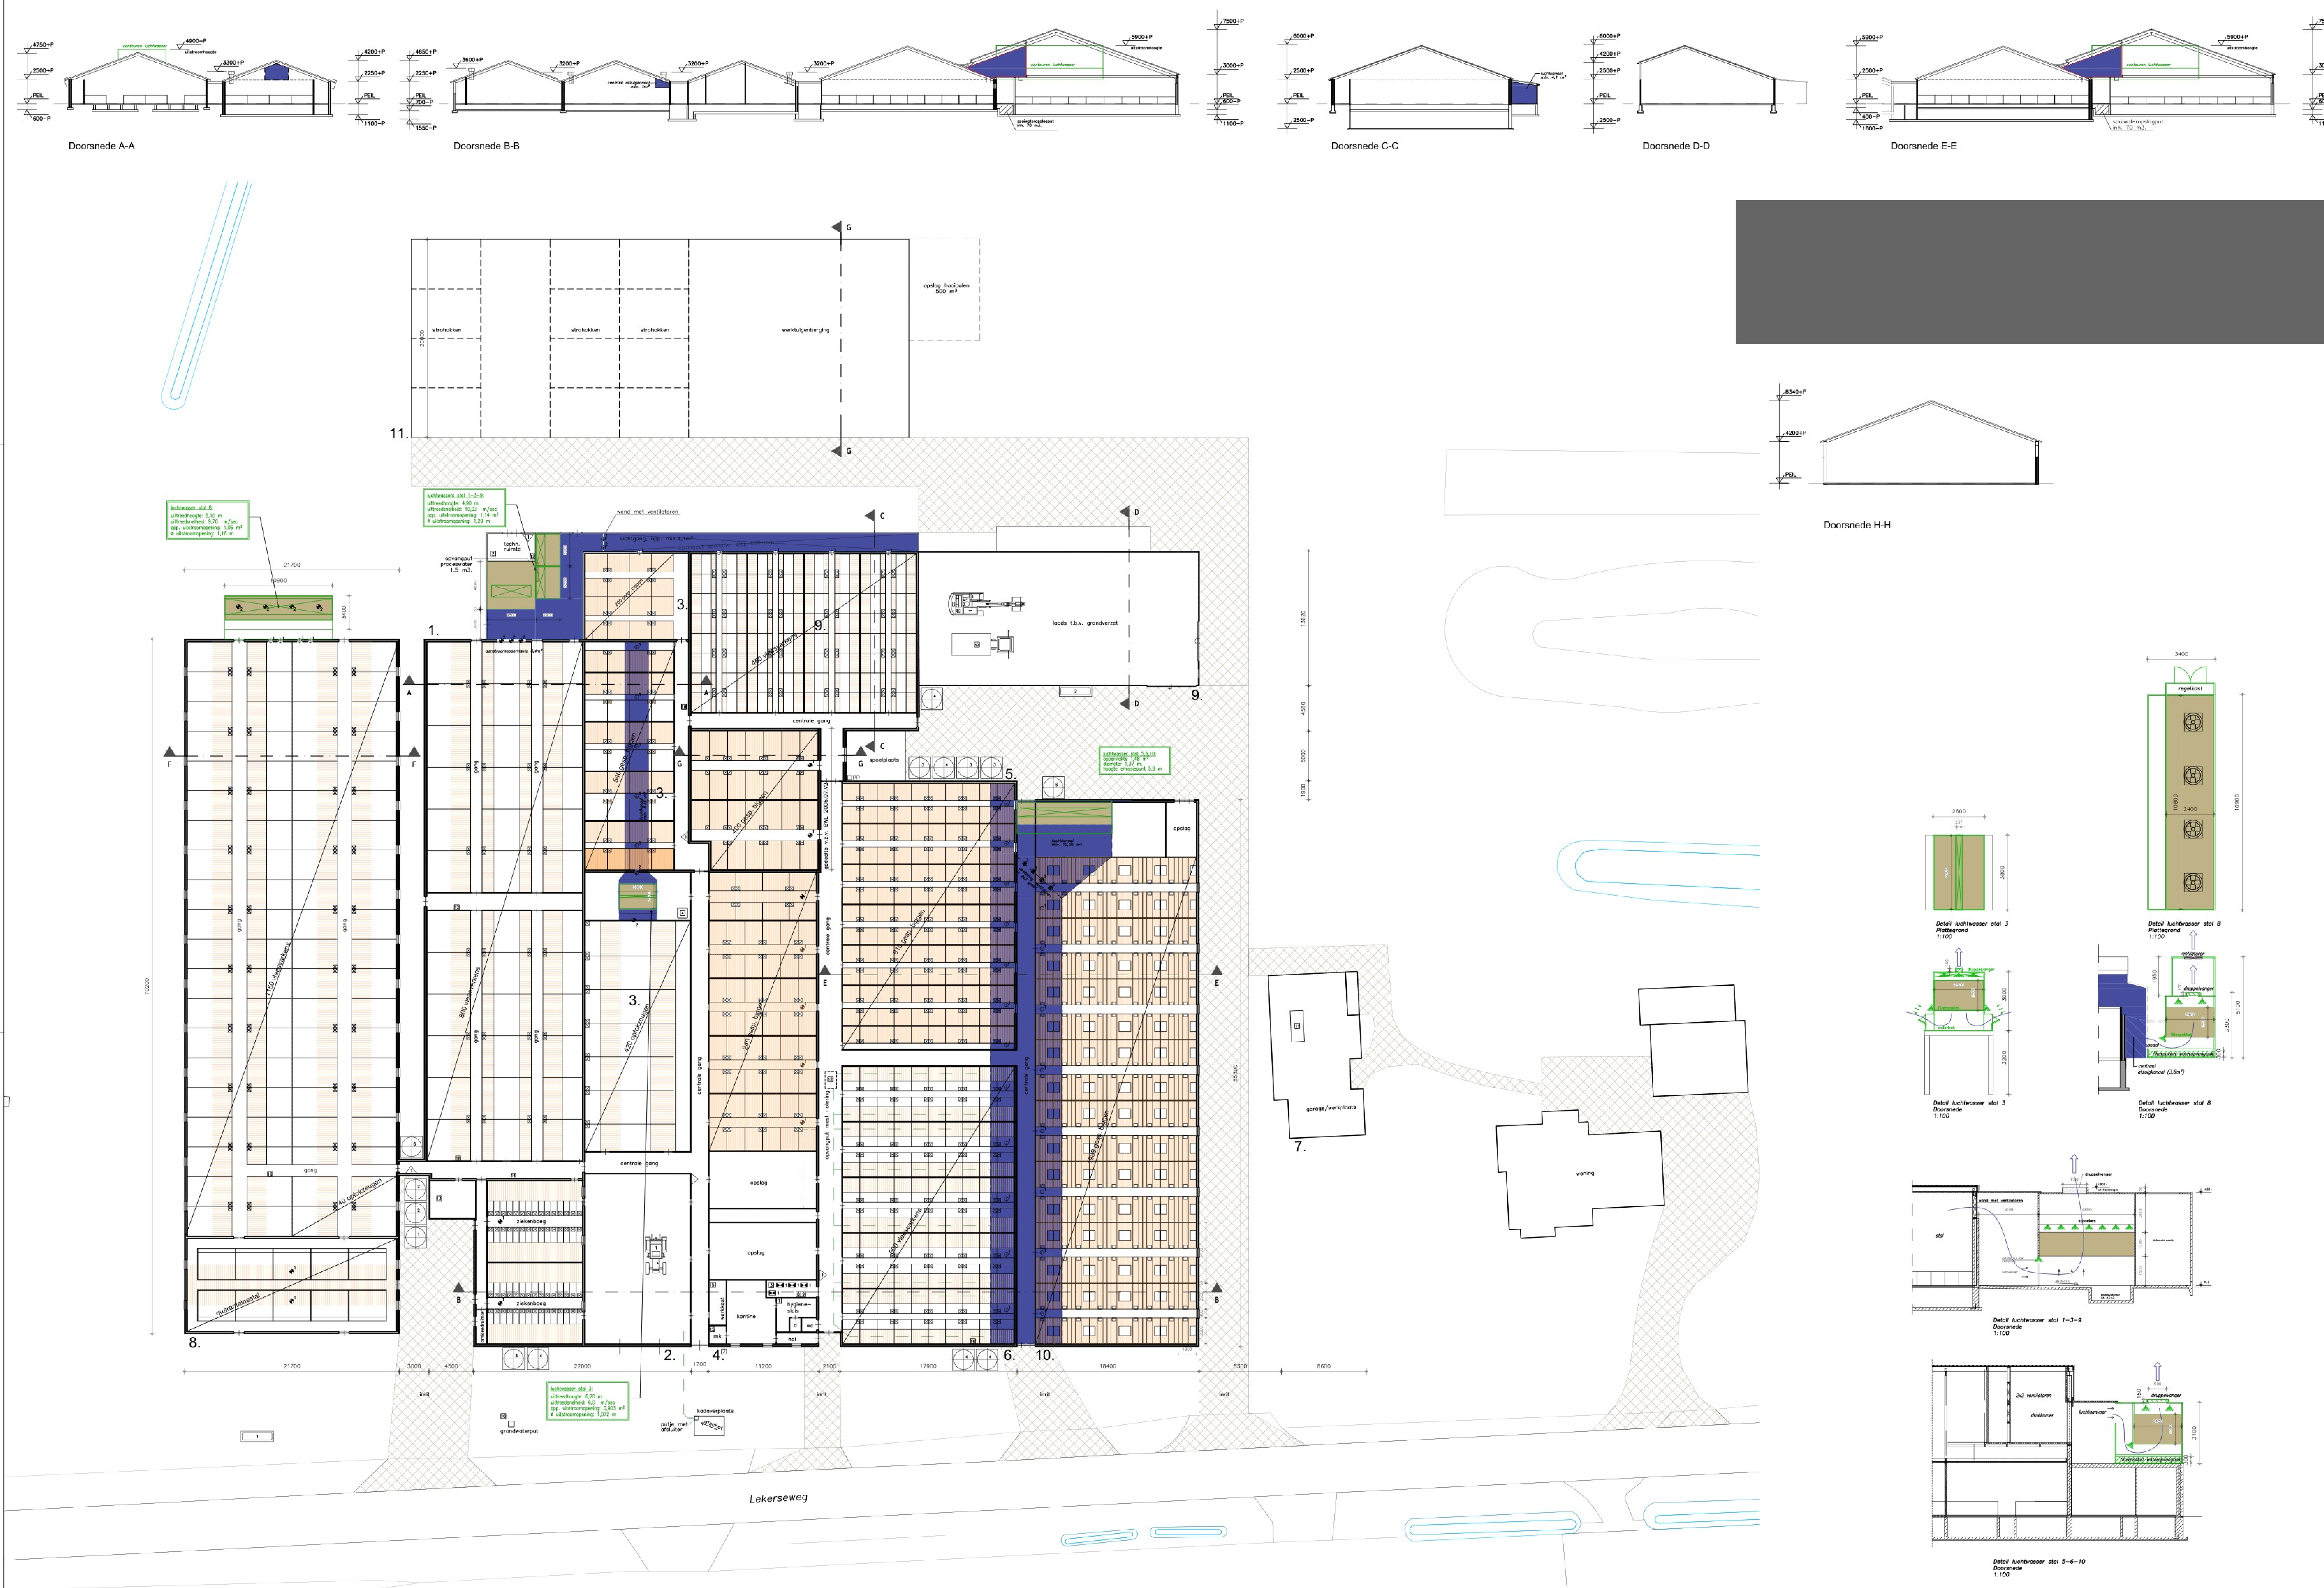

[redacted]

Symbolen

Symbool	Gebouw	Omschrijving	Aantal	Inhoud	Vermogen kW p/st.	Vermogen Totaal kW
		1. GRONDSTOFFEN EN PRODUKTEN			Subtotaal	3,000
		1.1 Drukhouders			Subtotaal	–
1	8	Propaantank	1	21 m³	–	–
		1.2 Milieugevaarlijke stoffen			Subtotaal	1,000
2	9	Diesel (tank in lekbak)	1	600 L	1,000	1,000
1	4	Bestrijdingsmiddelenkast	1	max. 20 kg	–	–
2	1	Vat zuur of loog t.b.v. Ph stabilisatie bio combiwassers	1	–	–	–
3	4	Diergeneesmiddelenkast	1	max.15 L	–	–
4	3	Opslag zuur luchtwasser (IBC)	1	1.000 L	–	–
		1.3 Koeling			Subtotaal	2,000
5	4	Kadaverkoeling	1	R22 2 kg	2,000	2,000
		1.4 Andere stoffen of produkten			Subtotaal	–
1	8	Mengvoeder (in silo)	1	6 ton	–	–
2	2	Mengvoeder (in silo)	2	12 ton	–	–
3	5	Mengvoeder (in silo)	2	5 ton	–	–
4	2, 5, 6, 9	Mengvoeder (in silo)	6	10 ton	–	–
5	5	Mengvoeder (in silo)	1	15 ton	–	–
6	1, 10	Opslag spuiwater (in polyester silo)	2	50 m³	–	–
		2. ENERGIE			Subtotaal	653,420
		2.1 Ventilatie			Subtotaal	23,420
1	1, 5, 6, 10	Meet-/smoorunit	38	ø 400	–	–
1	2, 4	Ventilator	11	ø 450	0,450	4,950
2	8, 9, 10	Ventilator	11	ø 820	1,170	12,870
3	10	Ventilator	4	ø 920	1,400	5,600
		2.2 Verbrandingsmotoren			Subtotaal	313,000
1	2	Tractor	1	–	68,000	68,000
1	9	Graafmachine	1	–	100,000	100,000
6	9	Vrachtwagen	1	–	75,000	75,000
7	4	Noodstroomaggregaat	1	–	70,000	70,000
		2.3 Verwarmingsinstallaties			Subtotaal	256,000
1	4	CV-ketel	4	–	58,000	232,000
8	4	Boiler	1	–	15,000	15,000
9	4	Gasgestookte heater (mobiel)	1	–	9,000	9,000
		2.4 Overig opgesteld vermogen			Subtotaal	61,000
10	7	Waterpomp	1	–	4,000	4,000
11	7	Handgereedschappen	1	–	15,000	15,000
12	1, 4	Dompelpomp / mestpomp	3	–	5,000	15,000
13	2	Brijvoerinstallatie	1	–	5,000	5,000
14	2	Hogedrukreiniger	1	–	5,000	5,000
15	4	Grondwaterpomp	1	–	2,000	2,000
16	1, 3, 6, 8	Voermachine	5	–	3,000	15,000
		4. OVERIG			Subtotaal	–
		4.1 Brandveiligheid			Subtotaal	–
1	2, 3, 4	Brandblusser	5	12 kg	–	–
					Totaal	656,420

Aanvraag vergunning

Gebouwnr.	RAV-code	Omschrijving	Diercategorie	Aantal dieren
1	D 3.2.15.4	BWL 2010.02.V7	vleesvarkens	800
2		ziekenboeg		
3	D 1.1.15.4	BWL 2010.02.V7	gesp. biggen	200
3	D 1.1.14	BWL 2010.26.V5	gesp. biggen	540
3	D 3.2.14	BWL 2010.26.V5	opfokzeugen	420
4	D 1.1.3	BWL 2006.07.V2	gesp. biggen	400
4	D 1.1.100		gesp. biggen	240
5	D 1.1.15.4	BWL 2009.12.V5	gesp. biggen	910
6	D 3.2.15.4	BWL 2009.12.V5	vleesvarkens	600
8	D 3.2.15.4	BWL 2009.12.V5	vleesvarkens	1150
8	D 3.2.15.4	BWL 2009.12.V5	opfokzeugen	40
8		quarantainestal		
9	D 3.2.15.4	BWL 2010.02.V7	vleesvarkens	450
10	D 3.2.15.4	BWL 2009.12.V5	gesp. biggen	1989
11	A 7.100		overig rundvee	99
11	A 2.100		zoogkoeien	99

Situatie

Gemeente : Boekel
Sectie : D
Nummer : 3165, 3166, 3189
Schaal : 1 : 2000

Aanvraag omgevingsvergunning

De aanvrager:
d.d.:

www.dlvadvies.nl

DLV ADVIES &RESULTAAT

Benaming:
Inrichtingstekening
Omgevingsvergunning: activiteit milieu
Plattegrond, doorsnede

Schaal: 1:200 | Formaat: A0

Opdrachtgever:
Batechno BV
[redacted] Venhorst
Telefoon:
Mobiel: 06[redacted]
E-mail: [redacted]@gmail.com

Bouwlocatie:
[redacted]
Venhorst

DLV Advies
[redacted] Uden
Telefoon: 0413-336800
E-mail: [redacted]@dlvadvies.nl

Projectleider: [redacted]
Telefoon: 06-[redacted]
E-mail: [redacted]@dlvadvies.nl

Datum:
20-01-2022 [redacted]
Wijzigingen:
A 14-02-2024 RD E
B 16-02-2024 EJ F
C 20-03-2024 RD G
D H

Klantnummer: 324912
Werknummer: B190495-61
Blad: M10

NIETS UIT DEZE TEKENING MAG GEHEEL OF GEDEELTELIJK WORDEN OVERGENOMEN EN VERMENIGVULDIGD ZONDER VOORAFGAANDE SCHRIFTELIJKE TOESTEMMING © COPYRIGHT 2015 DLV BOUW, MILIEU EN TECHNIEK BV