


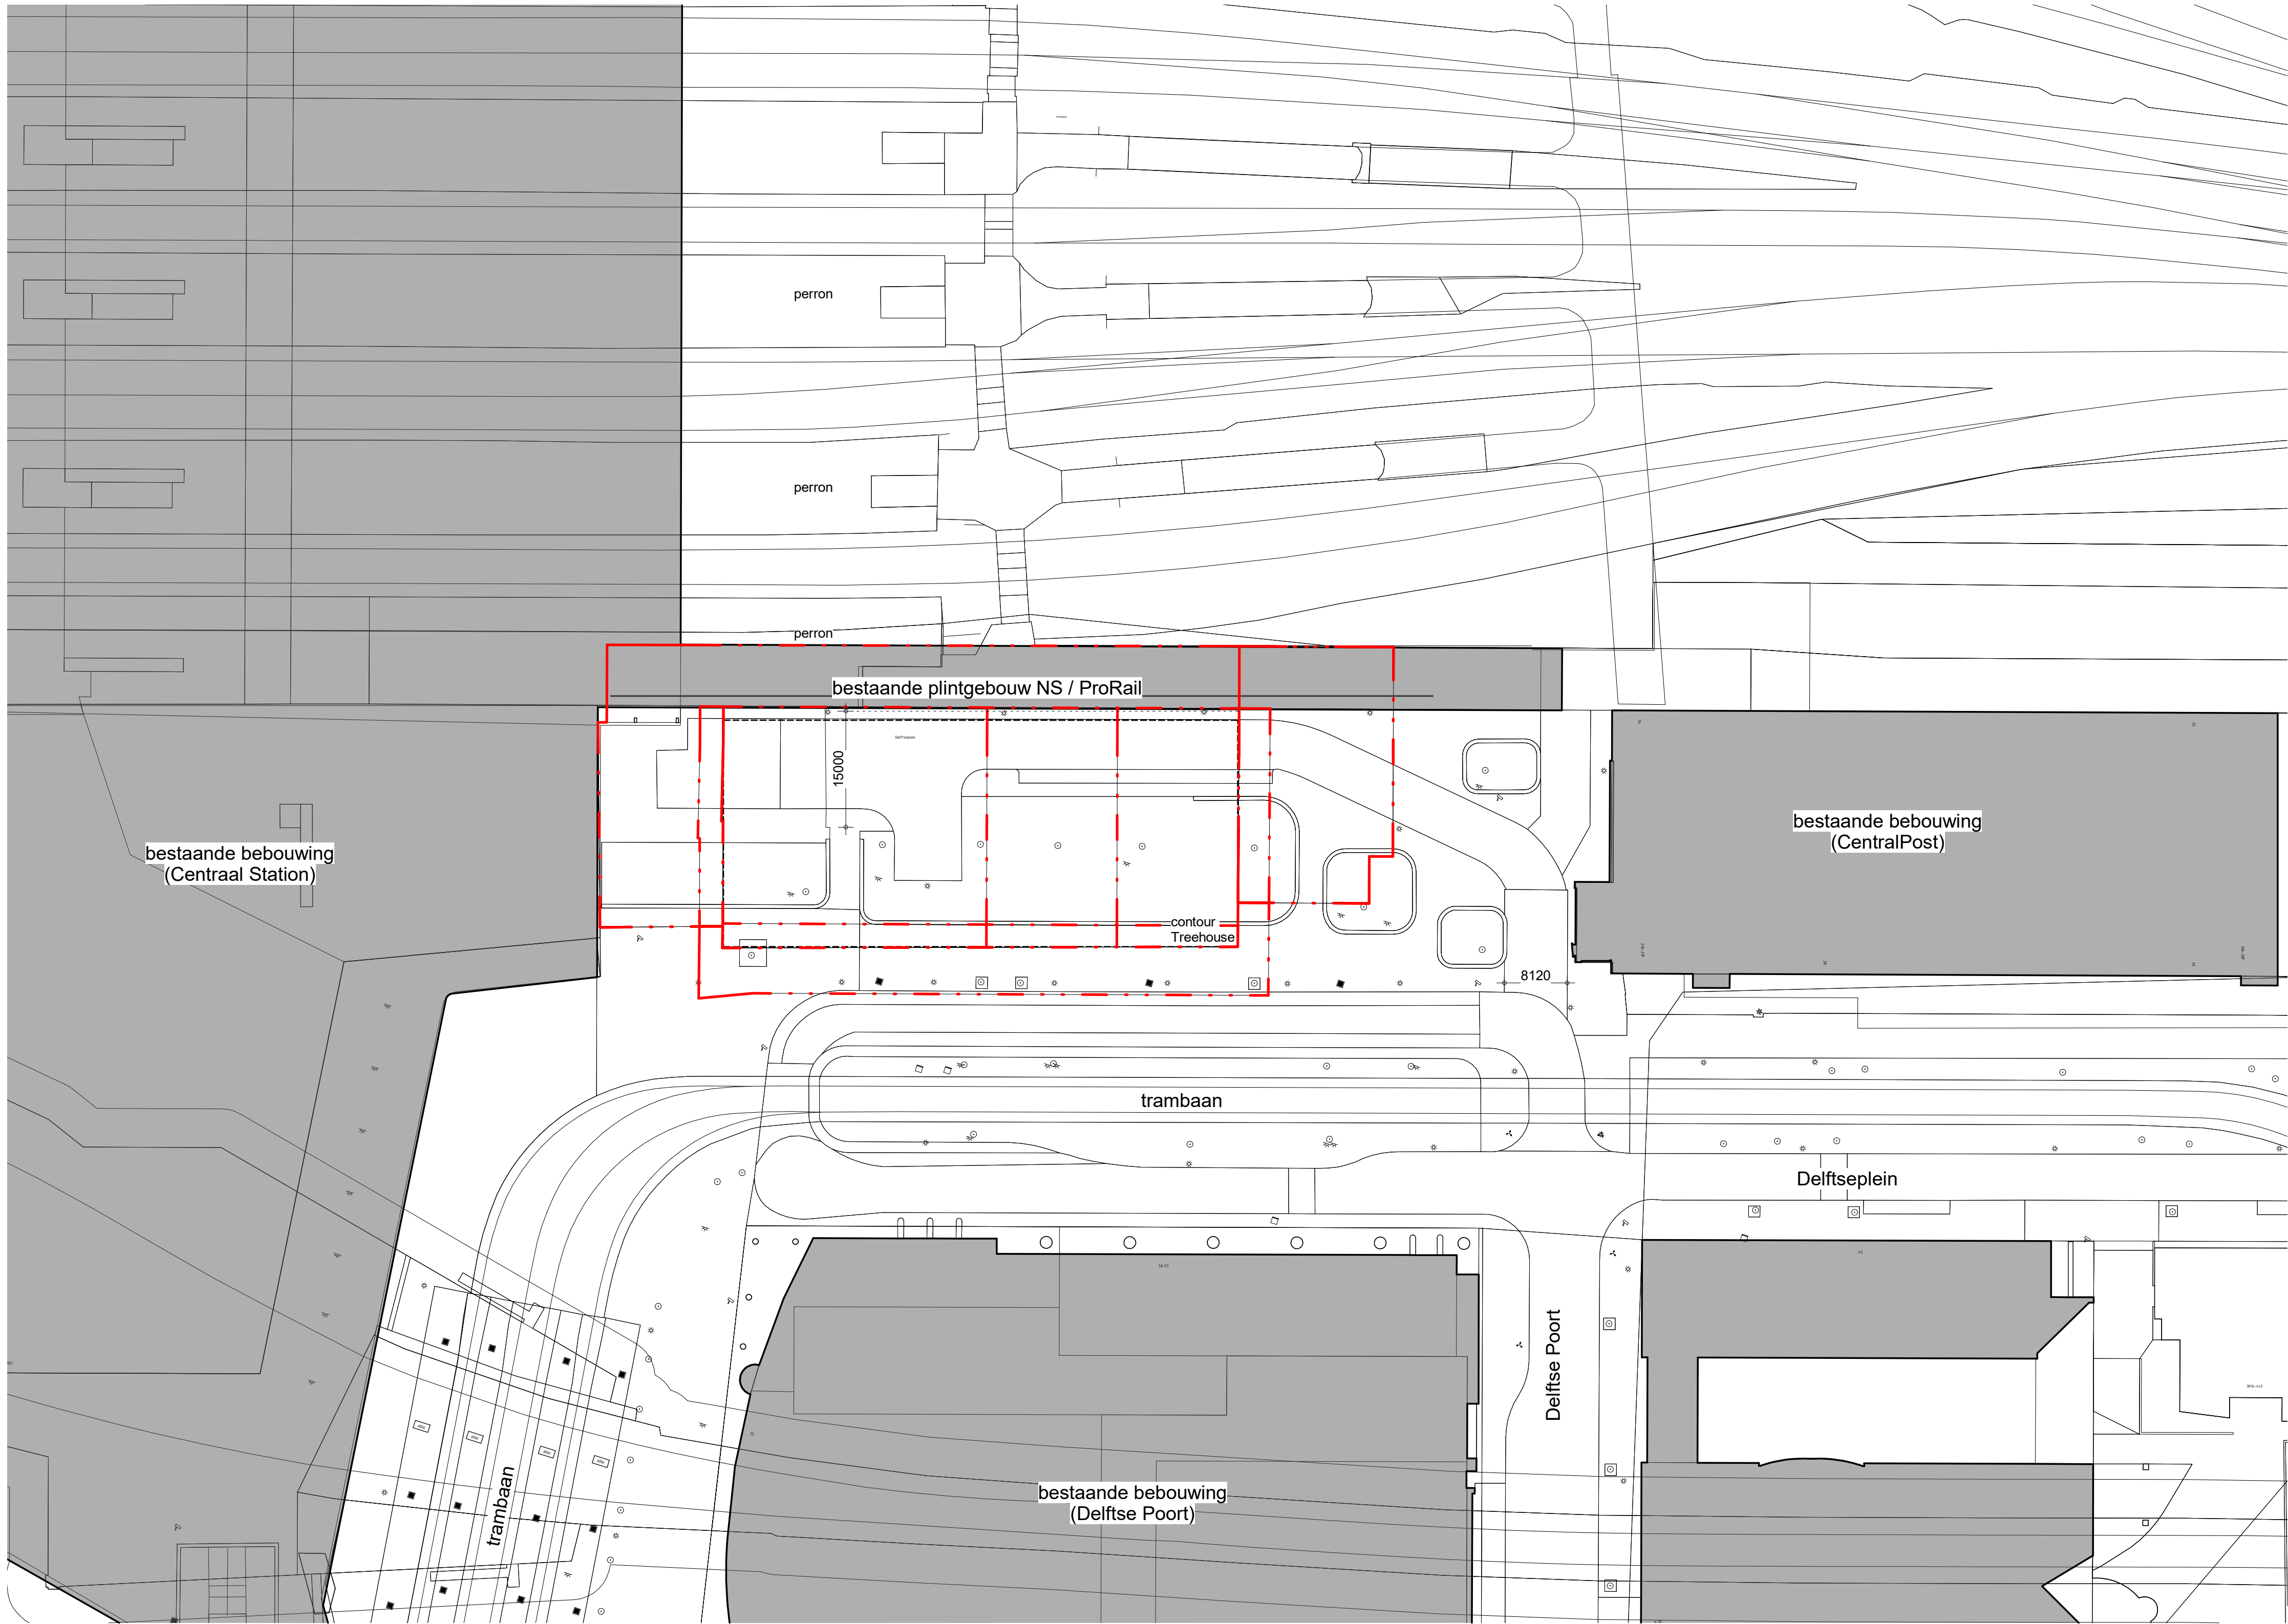

▼

entree

➔

brandweeringang

➞

neven-brandweeringang

⌋

aansluitpunt droge/natte blusleiding

⦿

brandhydrant, posities buiten kavel op openbaar gebied. Te bepalen door / in overleg met gemeente

⬜

opstelplaats blusvoertuig 4x10m

---



bouwgrens bestemmingsplan, hoogtebegrenzungen conform bestemmingsplan

Kadastrale Gemeente: Rotterdam

Sectie: -

Nummer(s): -

PEIL = 0 + N.A.P.

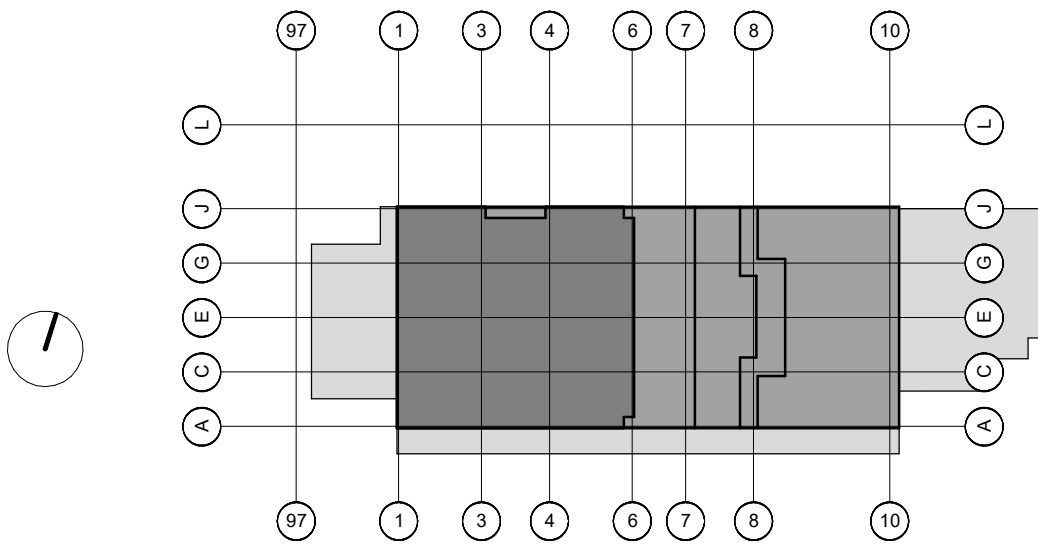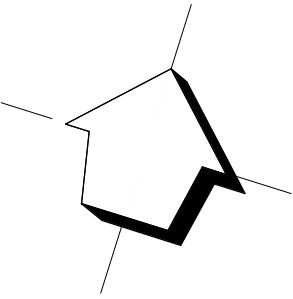

|                  |                                         |                 |            |
|------------------|-----------------------------------------|-----------------|------------|
| Project          | TreeHouse, Delftseplein Rotterdam       | Projectnummer   | 12210      |
| Opdrachtgever    | Provast Postbus 16395, 2500 BJ Den Haag | Schaal          | 1:500      |
| Projectarchitect | PLP Architecture Ltd                    | Formaat         | A1         |
| Projectleider    | Wilco van Gils                          | File            | TRH-B_BWK  |
| Fase             | Aanvraag omgevingsvergunning            | Datum           | 20-01-2023 |
| Onderwerp        | Situatietekening bestaande toestand     | Wijzigingsdatum |            |
|                  |                                         | Getekend        | JdG        |
|                  |                                         | Bladnummer      | BA.001     |