



Renvooi gevel
omgevingsvergunning, activiteit bouwen

60min brandwerend gevel i.r.t. PAG

- Doorvalveilig glas toepassen t.p.v. al dan niet te openen delen indien onderzijde van de glasvulling lager dan 0,85m1 vanaf bovenkant vloer.
- Beglazing letselveilig volgens NEN 3569
- Inbraakwerendheid: deuren, ramen en kozijnen in uitwendige scheidingconstructies, die volgens NEN 5087 bereikbaar zijn, hebben een volgens NEN 5096 bepaalde inbraakwerendheid, die voldoet aan weerstandsklasse 2.
- Noodoverstorten volgens opgave BAM Advies & Engineering.
- Hwa daken / dakterrassen binnendoor via schachten.
- Hwa balkons dmv spuwrs.
- Hwa luifel uit het zicht tussen kolommen en gevel (bgg en 1e verdieping).
- Hwa loggia dmv standleiding in loggia, tpv onderste loggia via techniekruimte.

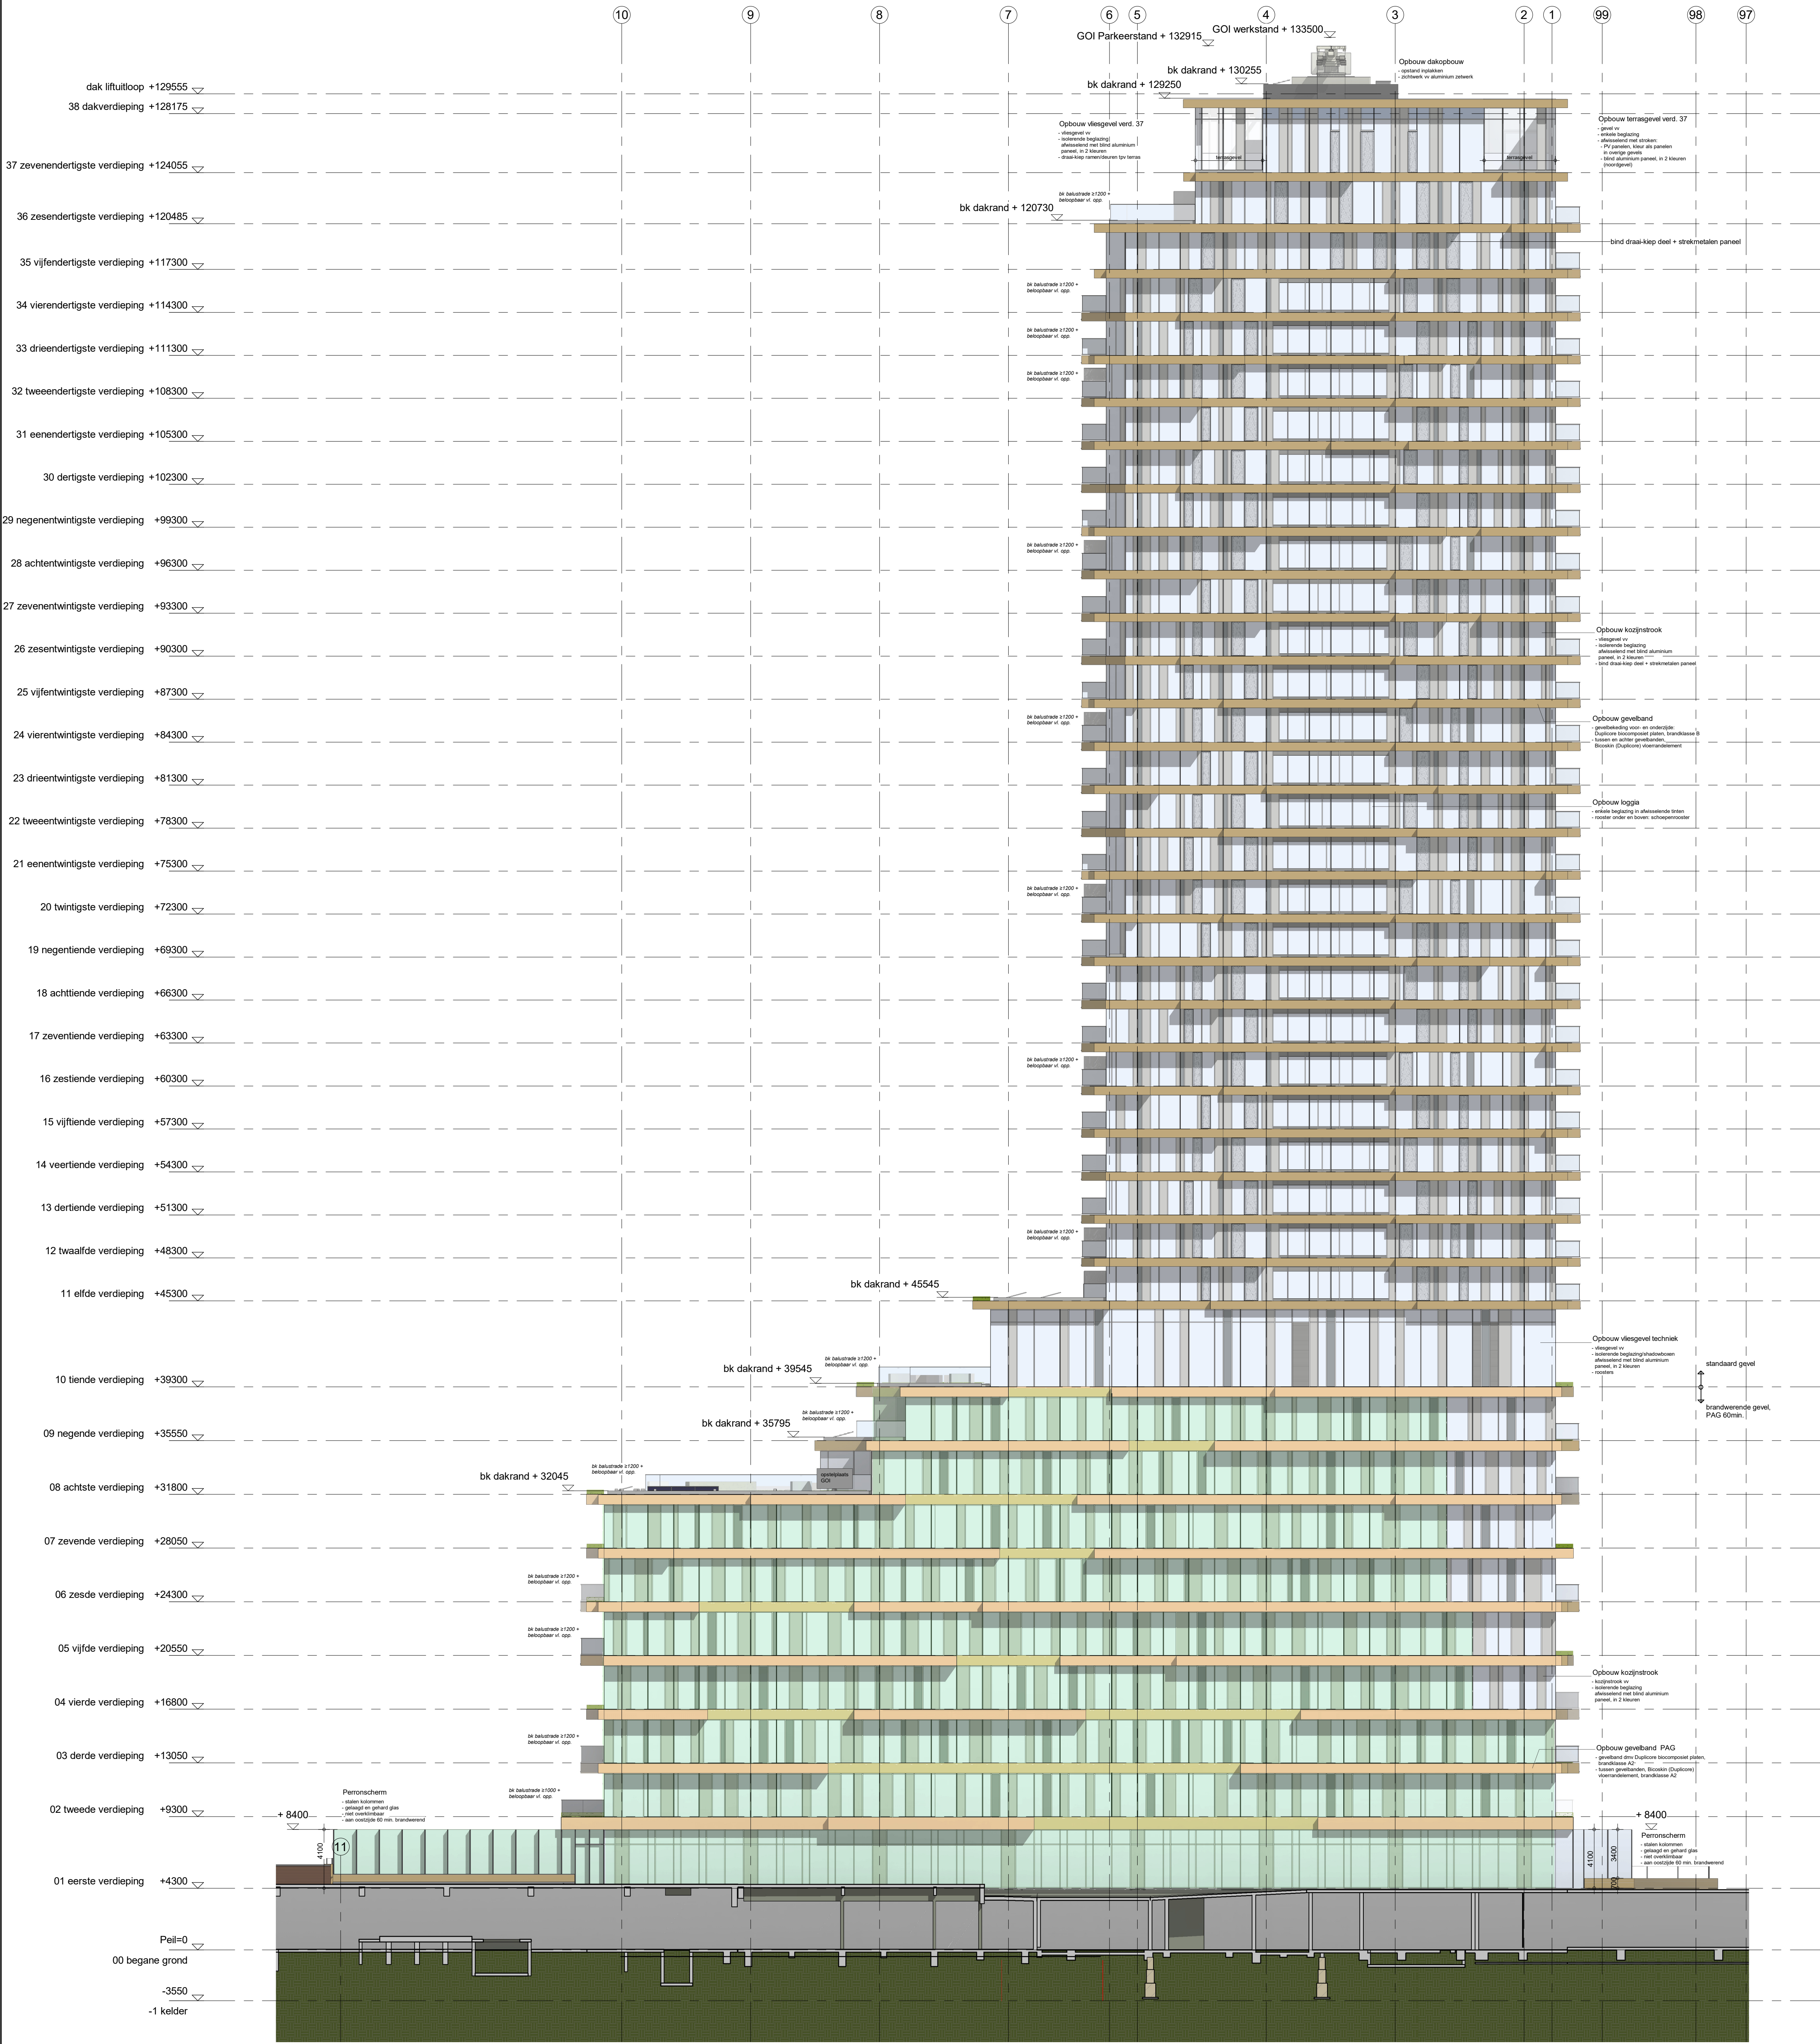

Noordgevel

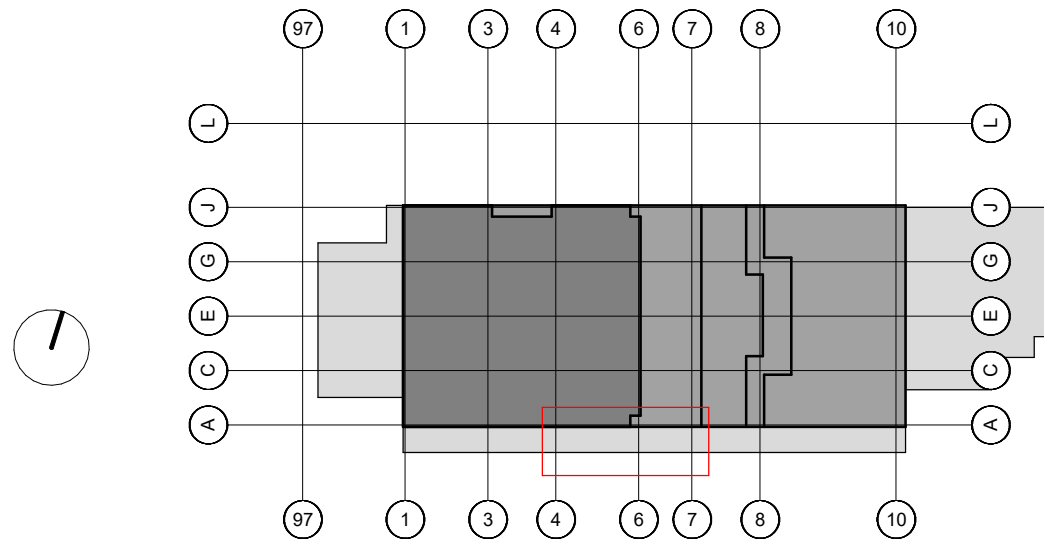

Project	Treehouse, Delftseplein Rotterdam	Projectnummer	12210
Opdrachtgever	Provast Postbus 16395, 2500 BJ Den Haag	Schaal	1:200
Projectarchitect	PLP Architecture Ltd	Formaat	841 x 841
Projectleider		File	TRH-B_BWK
Fase	Aanvraag omgevingsvergunning	Datum	20-01-2023
Onderwerp	Noordgevel	Wijziging	
		Wijzigingsdatum	
		Geleend	JdG
		Bladnummer	BA.202

INBO

Modemweg 26
3821 SS Amersfoort

+31 (0)33 286 82 11
info@inbo.com