


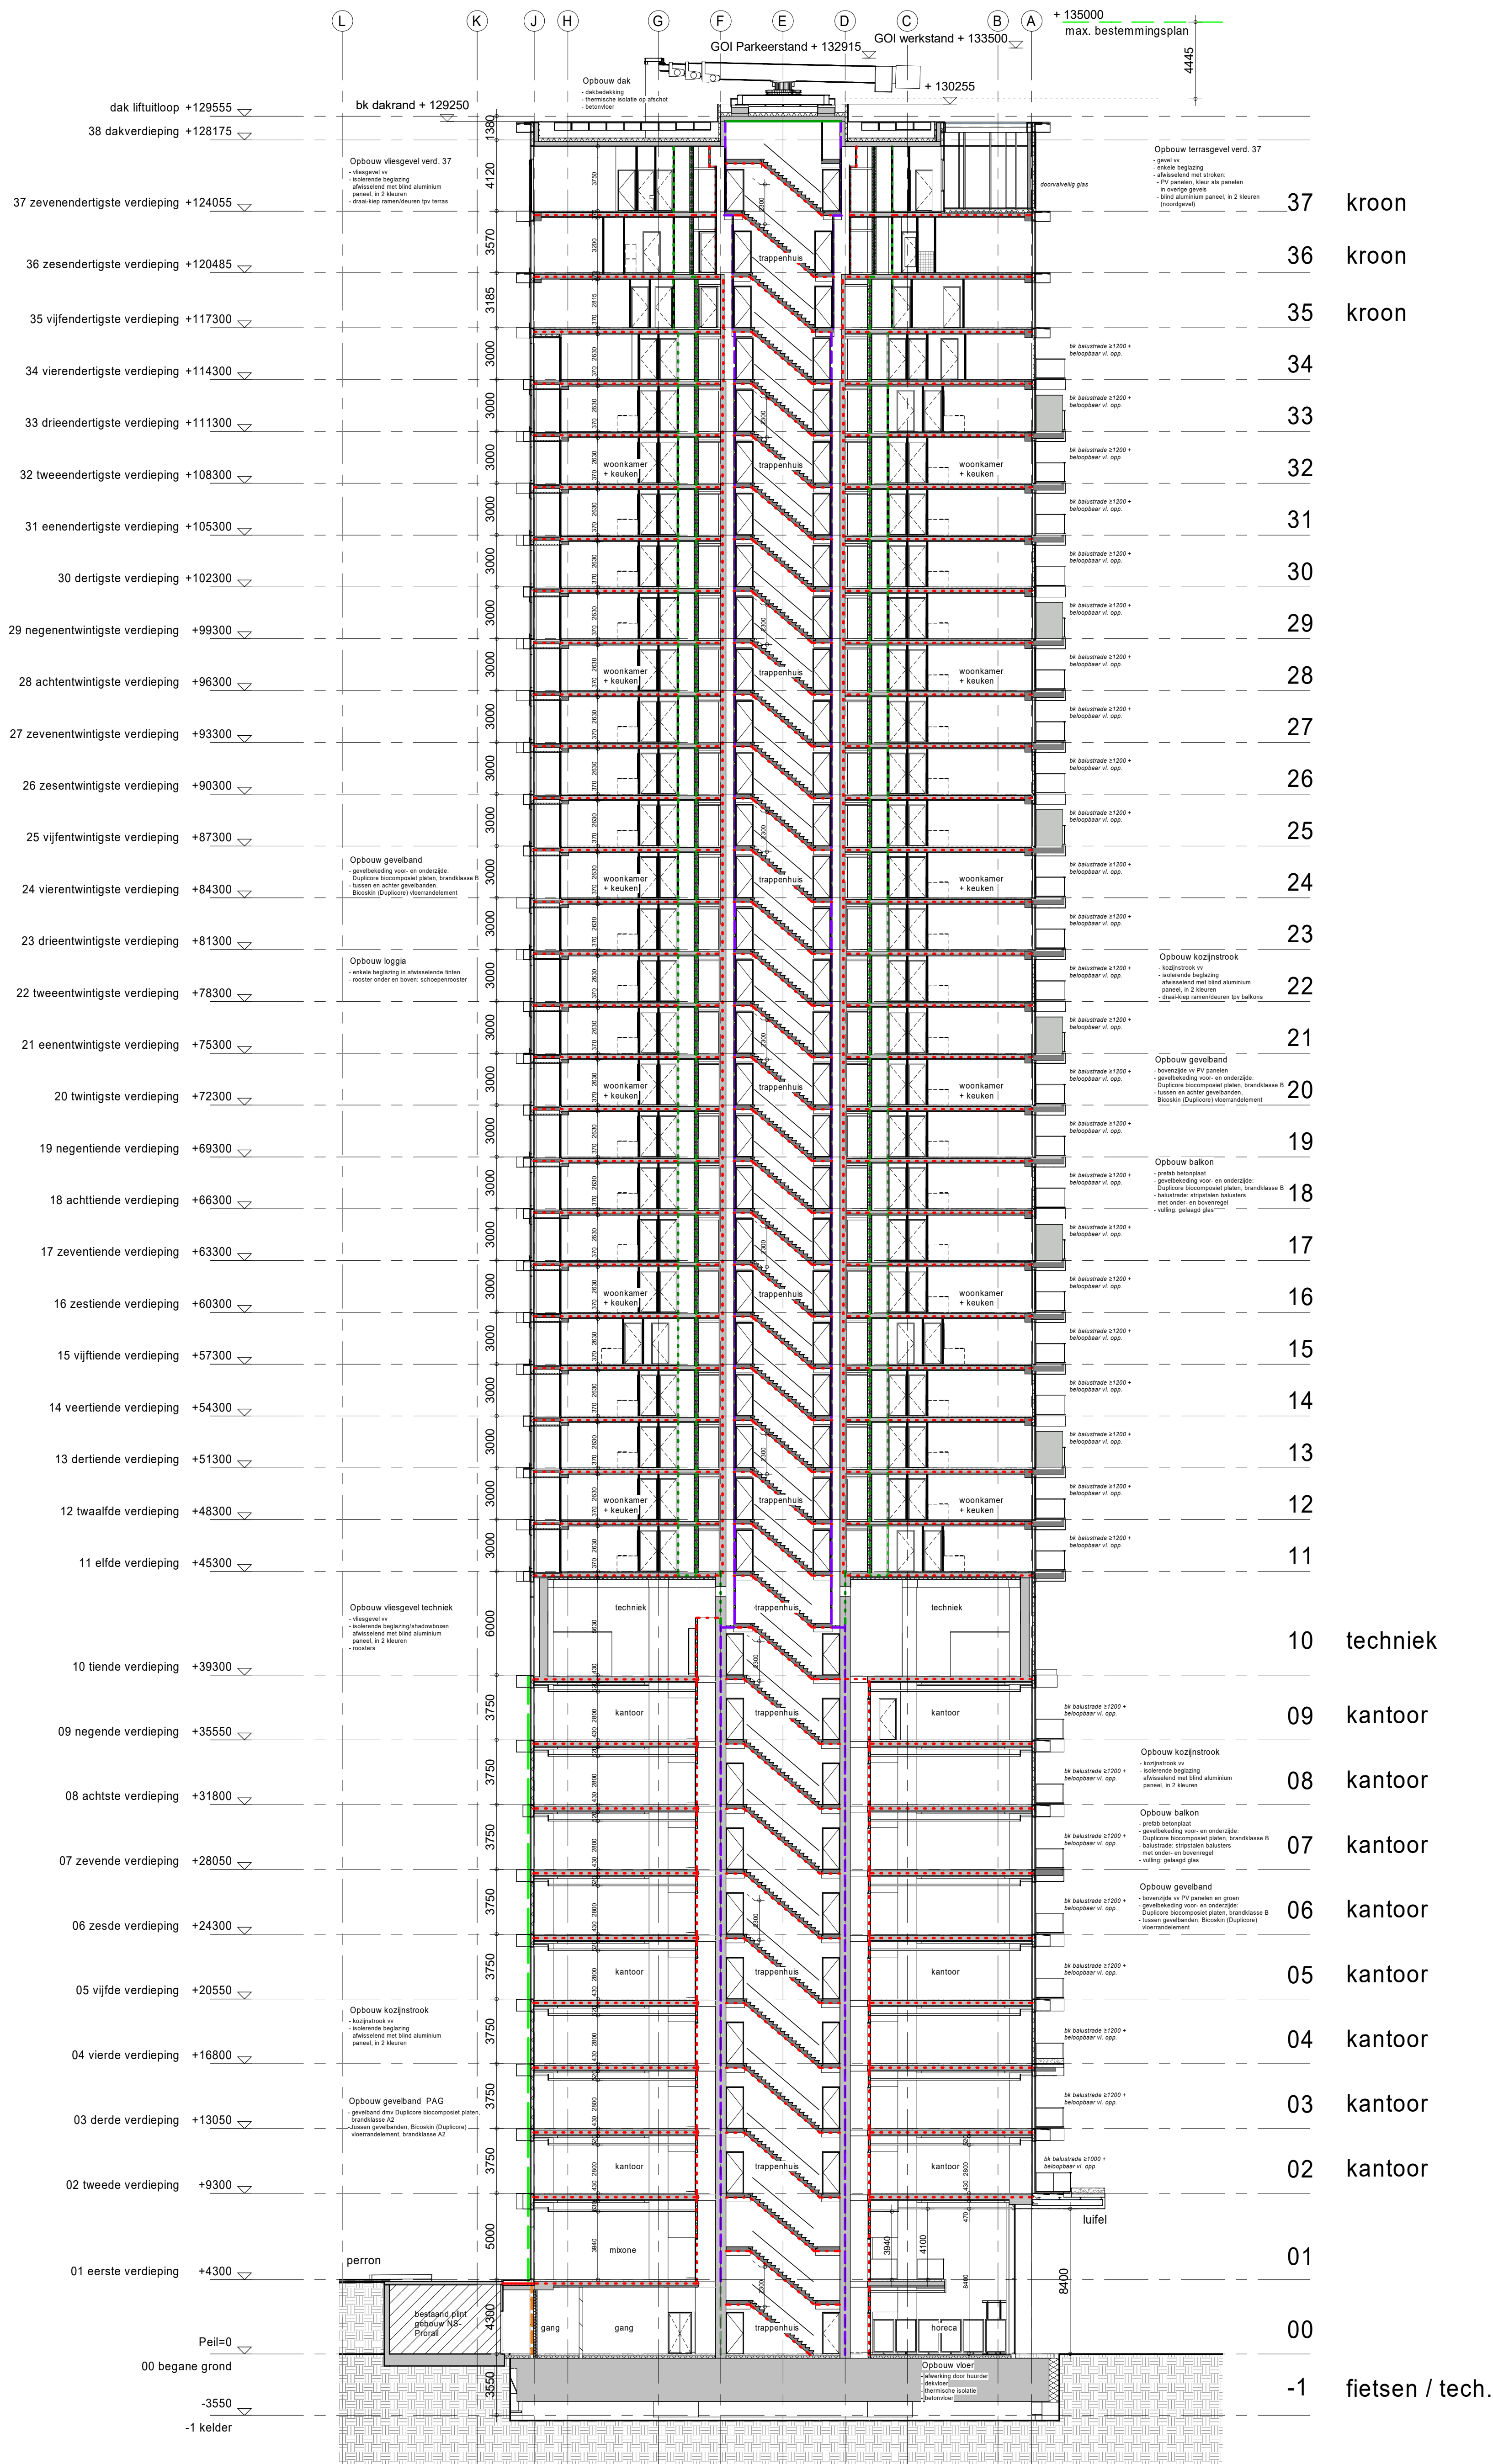


doorsnede A

fietsen / tech.

Renvooi Bouwkundig			
omgevingsvergunning, activiteit bouwen			
	prefab / in het werk gestort beton		vloertegelwerk
	kozijnstroken vv isolerende beglazing		E-W meterkast tbv woningen
	afwisselend met blind paneel, materiaal aluminium in 2 kleuren		schacht
	metsewerk kalkzandsteen		-warmteterugwin installatie, vloeroppervlakte <0.5m2
	isolatie		-berging ex. installaties is > 2.7m2
	woningscheidende metalstud-wand		reservering wasmachine/droger
	lichte scheidingswand (woningen)		plaatsingsruimte kooktoestel
	metalstud-wand		plaatsingsruimte speelbak
	geïsoleerde voorzetwand		
	geïsoleerde voorzetwand		
mk	meterkast	NSA	noodstroomaggregaat
wd	wasdroger	LS	laagspanning
wm	wasmachine	CVZ	centrale voorzieningen
wlv	ventilatie unit met warmteterugwinning	SV	stadsverwarming
sp	spuwer	FKV	flatverdiepingskast
		KTW	koudtapwater
		LK	laagspanningsverdeelkast
		GR	groepenkast
		LV	laagspanningsverdelers
- Het volgens NEN 5077 bepaalde karakteristieke lichtgeluidniveauverschil voor de geluidsoverdracht van een verbruiker naar een andere verbruiker van dezelfde woonfunctie is niet kleiner dan 32 dB. - Een mechanische voorstelling voor luchttoevoer of warmteoverdracht veroorzaakt in een niet-gemeenschappelijke verbruiker van de woonfunctie een volgens NEN 5077 bepaald karakteristiek installatiegeluidniveau van ten hoogste 30 dB(A). - Rookmelders in woningen zoals aangegeven op tekening (locaties en aantallen c.f. NEN 2555). - Brandmelding installatie c.f. NEN 2555. - Intraakkerendheid, deuren, ramen en kozijnen in uitwendige scheidingconstructies, die volgens NEN 5087 bereikbaar zijn, hebben een volgens NEN 5086 bepaalde inbraakwerendheid, die voldoet aan weerstandsklasse 2. - Noodventilatoren volgens opgave BAM Advies & Engineering. - Constructieve elementen volgens opgave BAM Advies & Engineering. - Brandtechnische en bouwtechnische aspecten volgens opgave DGMR. - Installaties volgens opgave Techniplan. - Voorzieningen bij Bream: - Containerunit, expeditie gangen en aansluitende ruimte voorzien van robuuste afwerking op vloer, wand en kozijn. - Ontervoorzorgen voorzien van ingangselement. - Pufkeurmerk Vlieg Wonen is van toepassing op de woningen. - Ruimte in woning voor geschieden afvalruimte, 600x400mm. - Doorvalvrij glas (bepaald op v.v. al dan niet te openen, deuren indien onderzijde van de glasvulling lager dan 0.85m1 vanaf bovenkant vloer). - Een verbruiker heeft een verbruiker van een hellingvrij gemiddeld verlichtingsniveau kan geven van ten minste 1 lux. - Een bestaande ruimte waardoor een beschermde vluchtroute of beschermde route voort heeft een verlichtingsinstallatie die een op een vloer, een tredevlak of een hellingvrij gemiddeld verlichtingsniveau kan geven van ten minste 1 lux. - De berging van de woningen maken onderdeel uit van de Geluidwaardige oplossing buitensbergen in combinatie met de gemeenschappelijke (fietse)stalling. - Het wolktrappenhuis, het bordstrappenhuis en de centrale trap tussen kelder en 1e verdieping hebben allen een leuning aan twee zijde.			

Renvooi Brandveiligheid			
omgevingsvergunning, activiteit bouwen			
	30min brandwerend		brandslang op haspel
	30min brandwerend + R200		brandblusmiddelen
	30min brandwerend + Ra		brandweertelefoon
	60min brandwerend		sluitelbuis/kluis
	60min brandwerend + R200		brandweertif
	60min brandwerend + Ra		aansluitpunt droge blusleiding
	105min brandwerend		aansluitpunt natte blusleiding
	105min brandwerend + R200		brandmeldcentrale
	105min brandwerend + Ra		brandmeldpaneel
	120min brandwerend + R200		brandweeringang
	R200 scheiding		neven-brandweeringang
	ruimte met algemene noodverlichting		toevoer overdrukinstallatie
	signaleringsvluchtweg		afvoer overdrukinstallatie
	signaleringsnooduitgang/noodgang		zelfsluitende deur
	zonder sleutel van binnen uit te openen		zelfsluitende deur met vrijloopdranger
	entree		brandwerendheid deurkozijn
	rookmelder volgens NEN 2555		
	kleefmagneet		
Zie voor uitgangspunten en berekeningen bijgaande rapportage bij aanvraag omgevingsvergunning voor de activiteit bouwen			

Brandscheidingen doorsnede cf rapport van DGMR: B.2020.1550.21.R001, bijlage 2 (Integraal Plan Brandveiligheid)

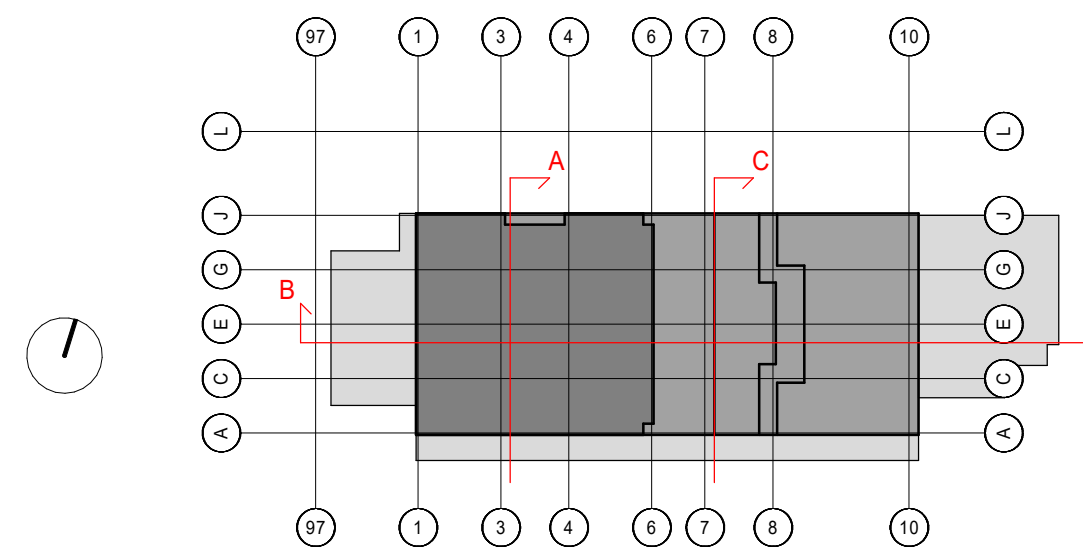

Project	Treehouse, Delftseplein Rotterdam	Projectnummer	12210
Opdrachtgever	Provast Postbus 16395, 2500 BJ Den Haag	Schaal	1:200
Projectarchitect	PLP Architecture Ltd	Formaat	841 x 841
Projectleider		File	TRH-B_BWK
Fase	Aanvraag omgevingsvergunning	Datum	20-01-2023
Onderwerp	Doorsneden A-A	Wijziging	A
		Geleend	JdG
		Bladnummer	BA.300



Toegevoegd op tekening:

-Brandscheidingen cf rapport van DGMR: B.2020.1550.21.R001, bijlage 2 (Integraal Plan Brandveiligheid)

Modemweg 28
3821 BS Amersfoort

+31 (0)33 286 82 11
info@inbo.com