




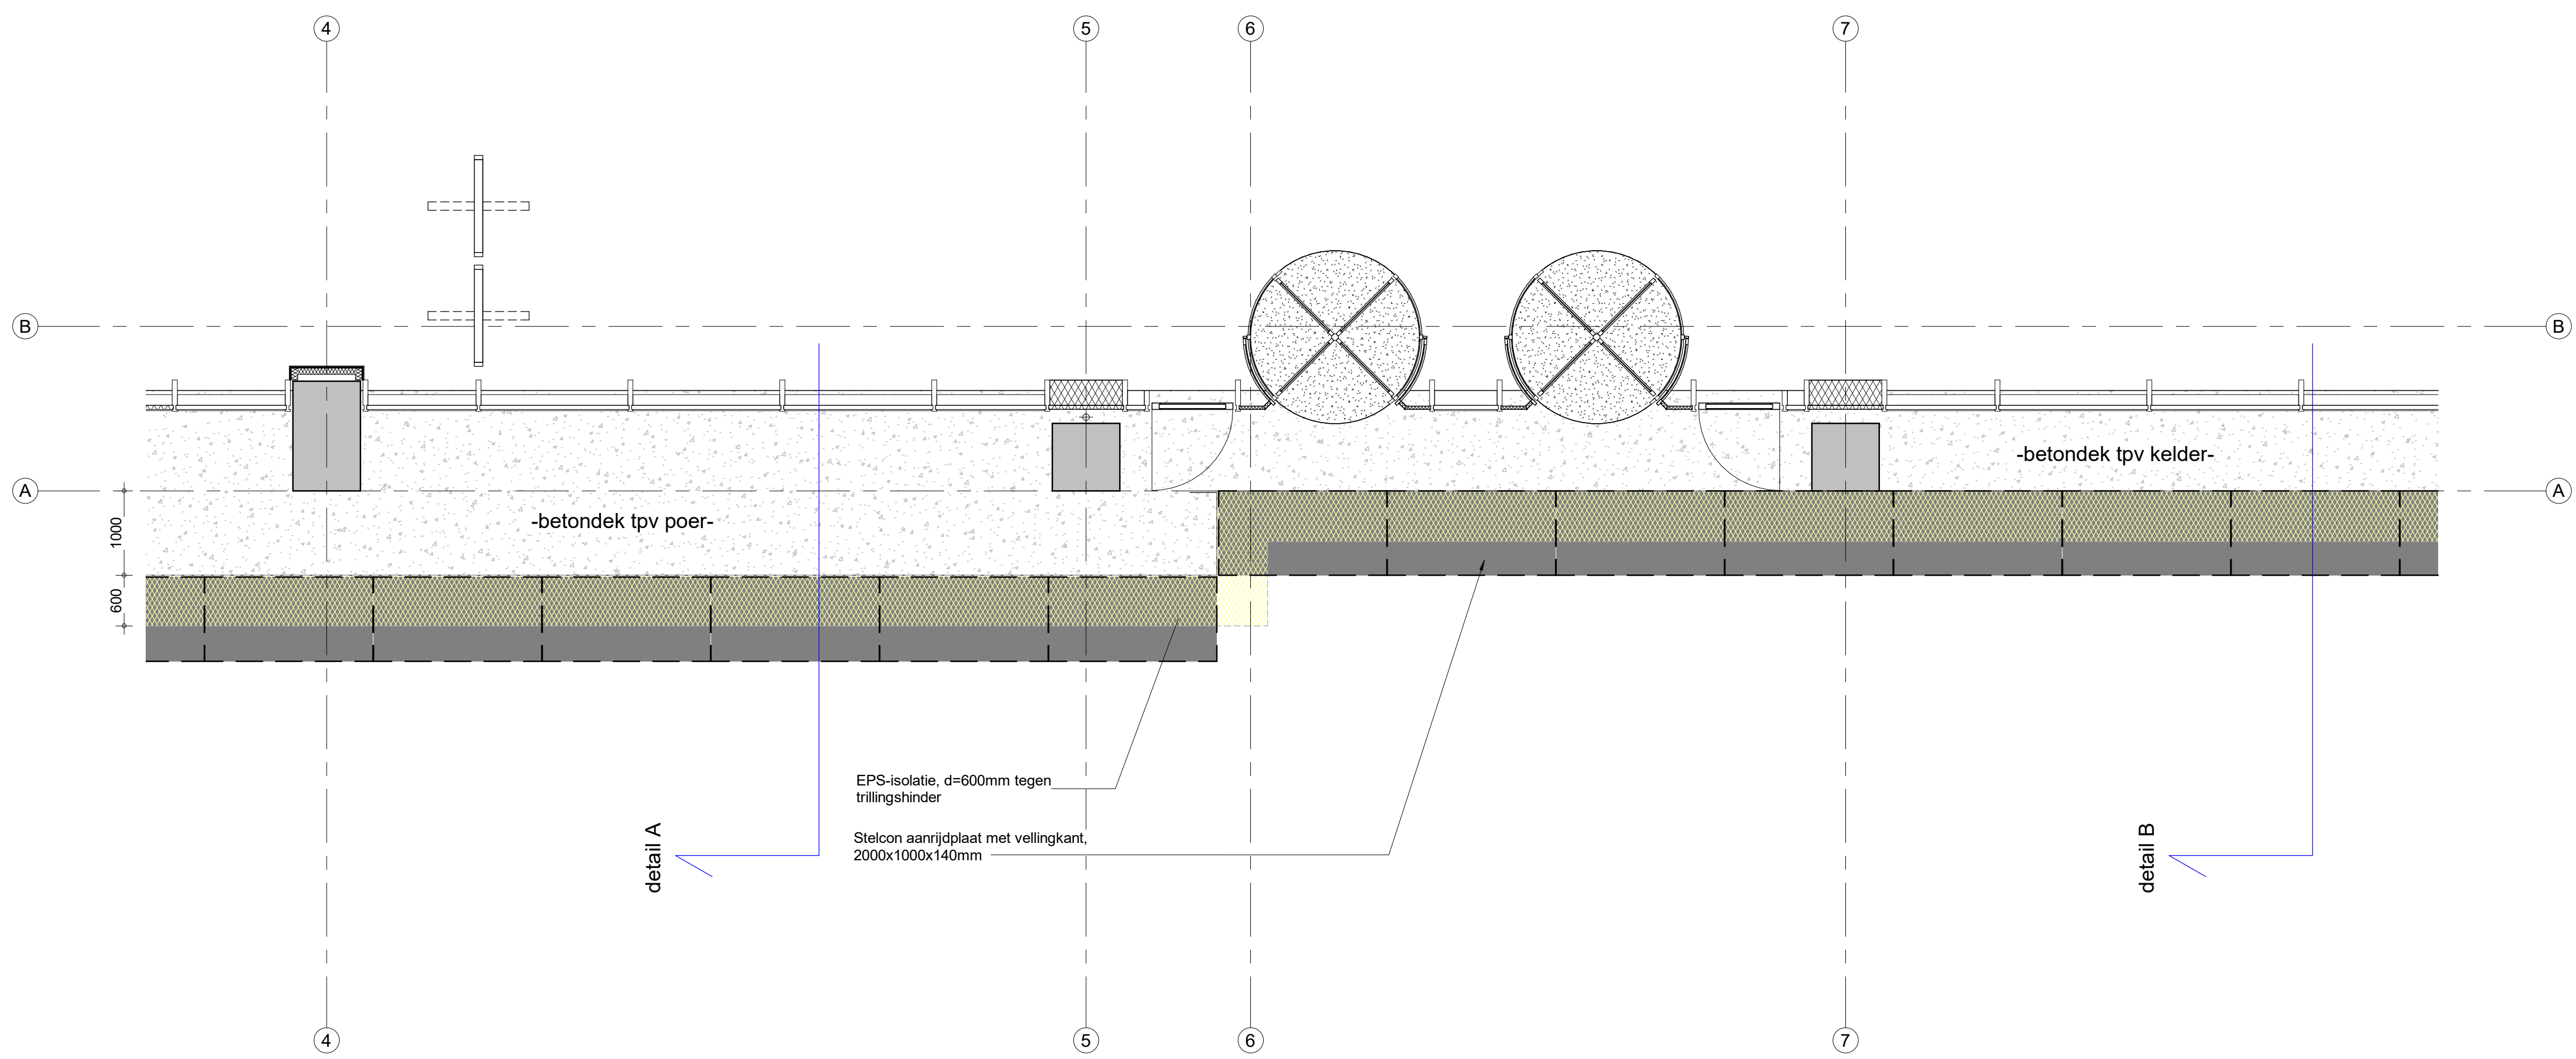


Fragment aanrijdplaten
1 : 50

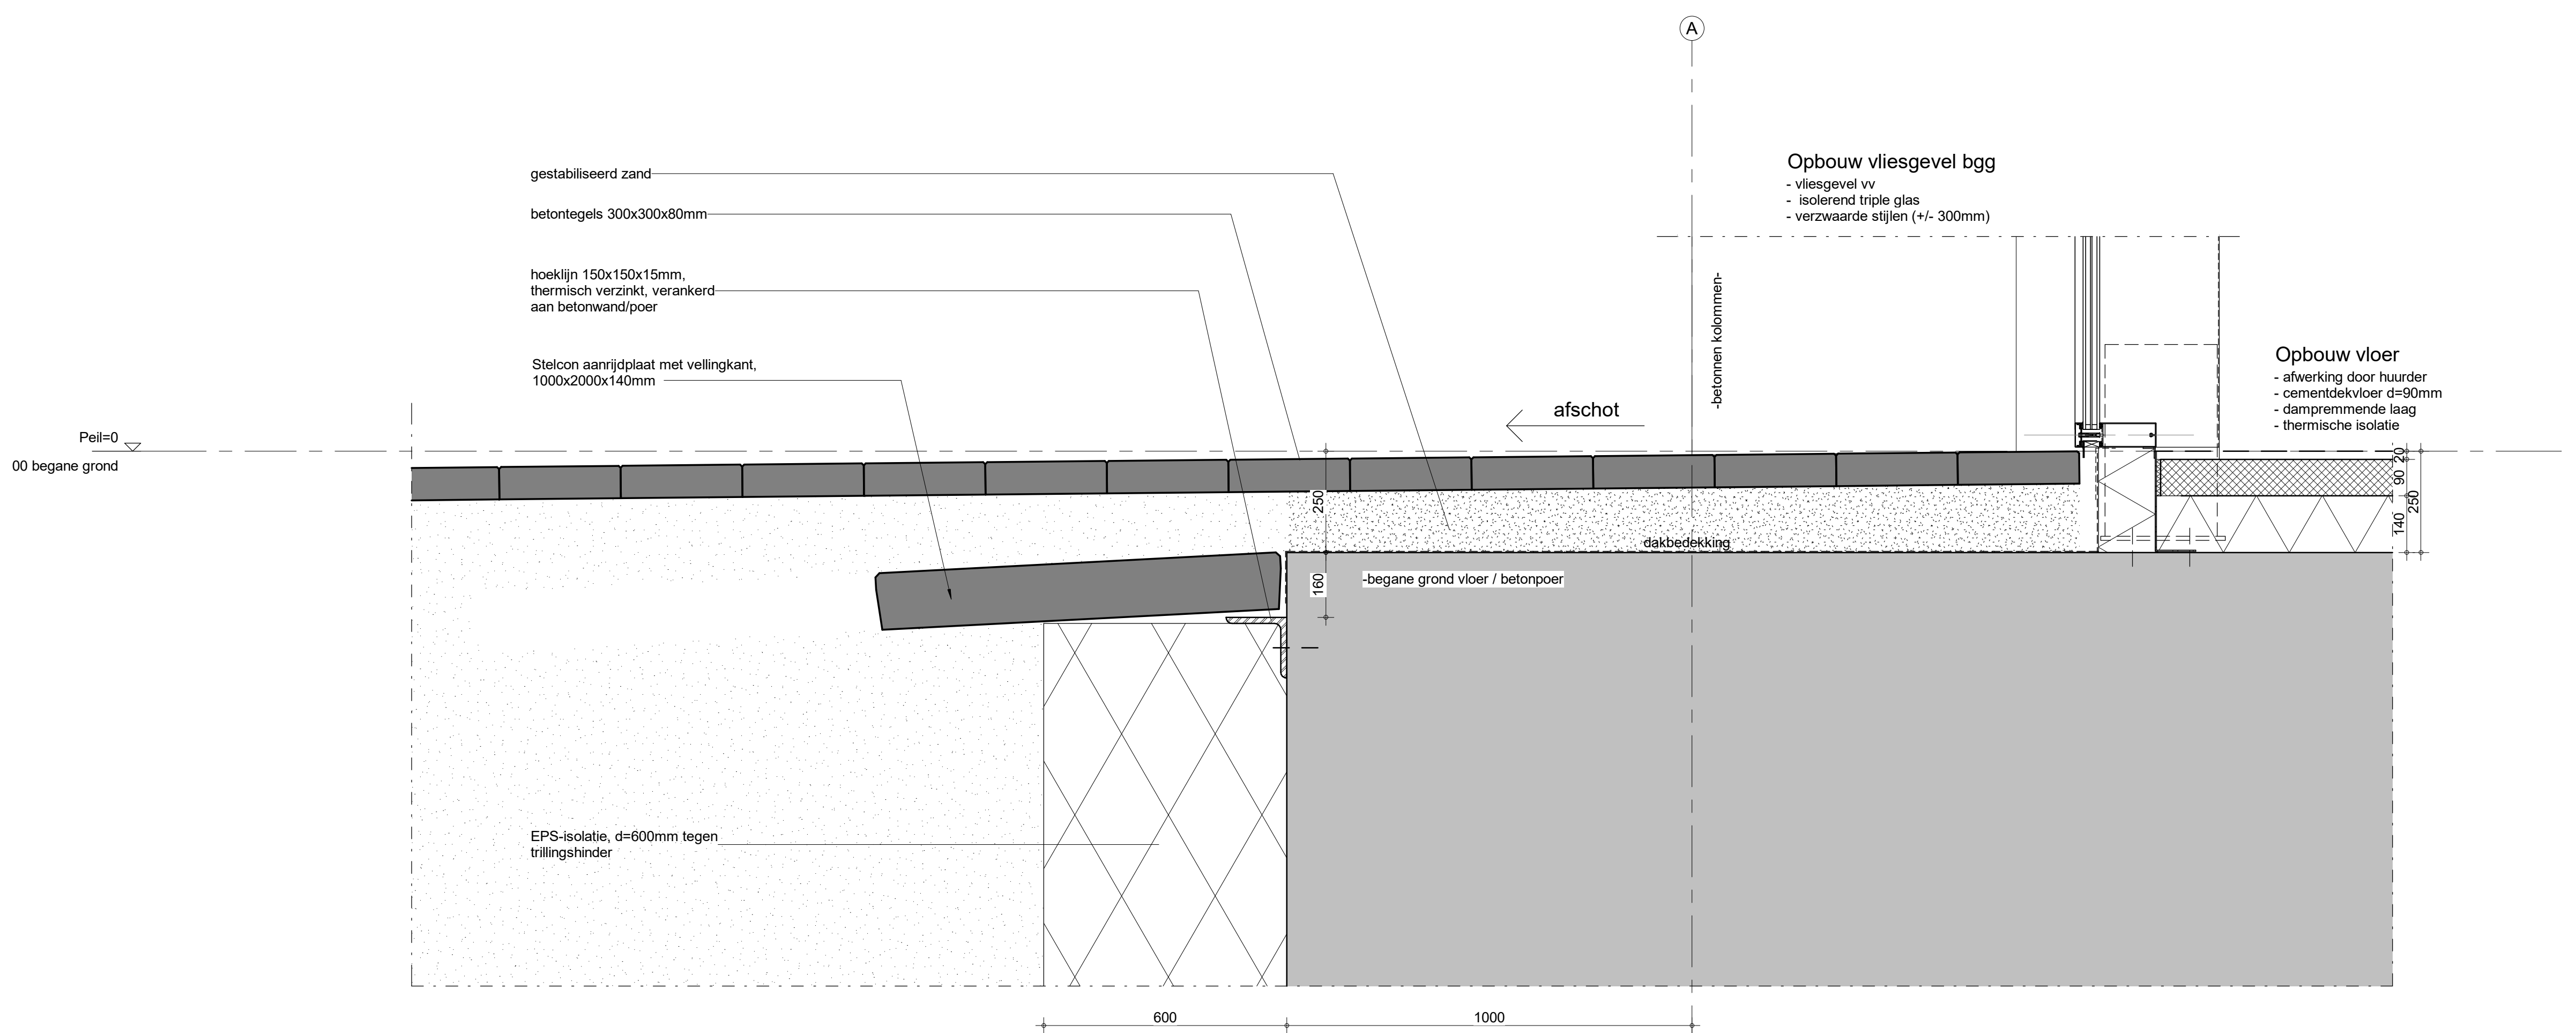

Detail A, tpv poer
1 : 10

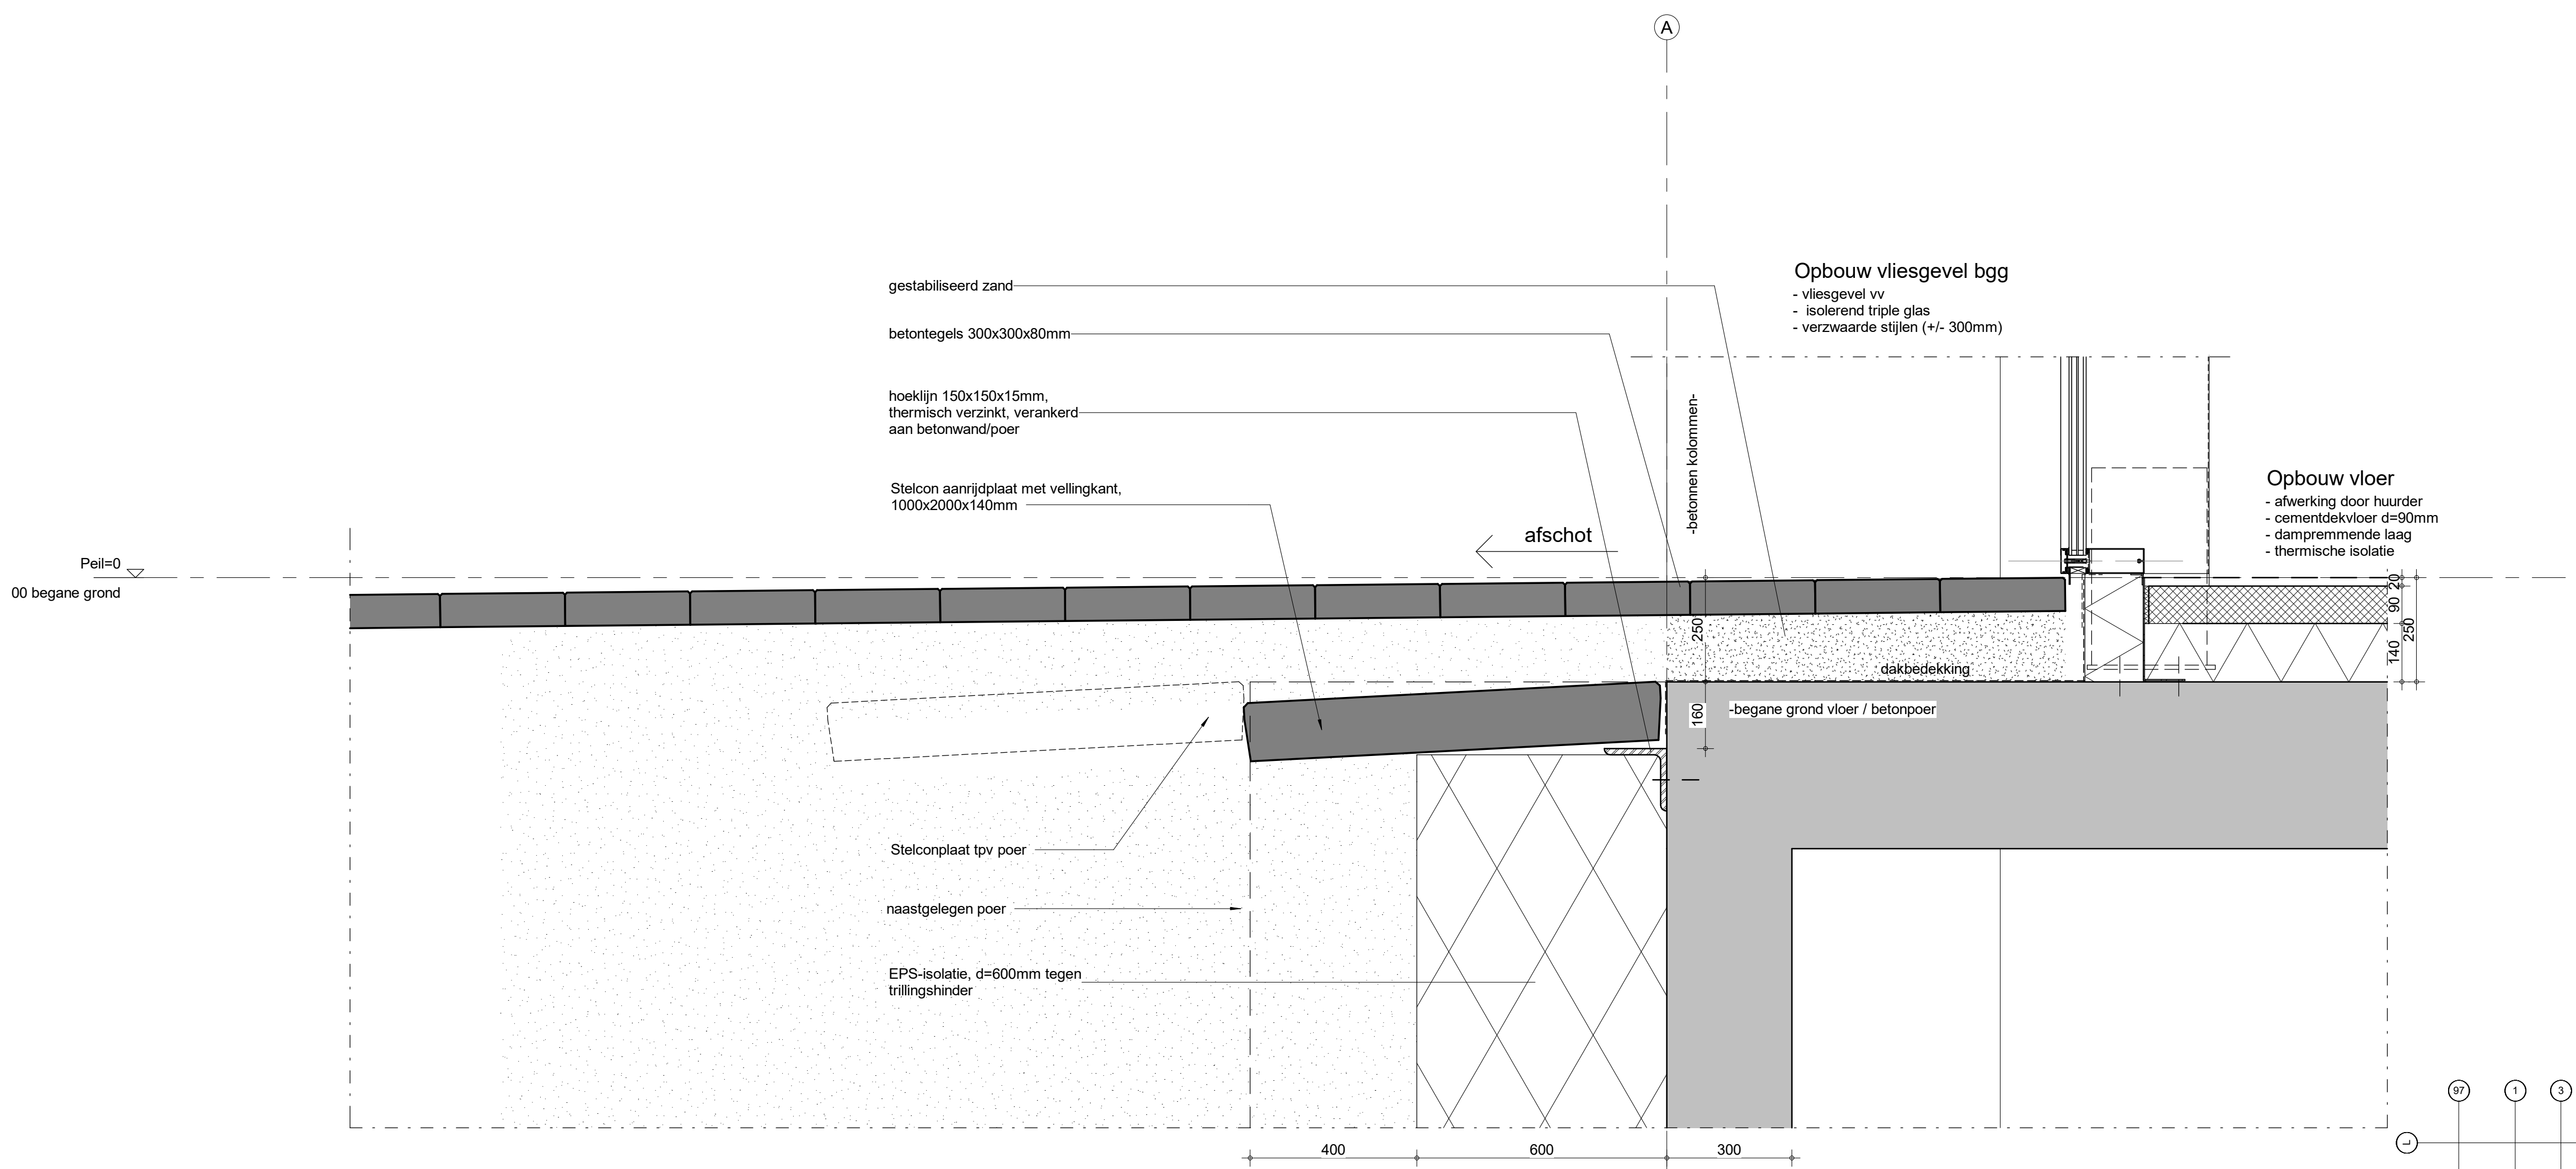

Detail B, tpv kelder
1 : 10

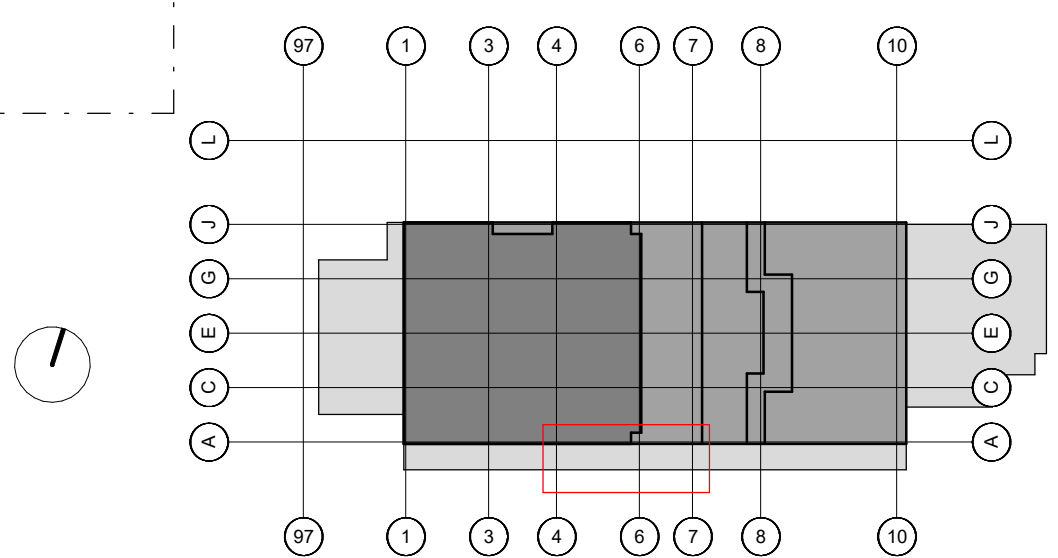

Project	Treehouse, Delftseplein Rotterdam	Projectnummer	12210
Opdrachtgever	Provaat Postbus 16395, 2500 BJ Den Haag	Schaal	1:50 / 1:10
Projectarchitect	PLP Architecture Ltd	Formaat	A0
Projectleider		File	TRH-B_BWK
Fase	Aanvraag omgevingsvergunning	Datum	15-03-2023
Onderwerp	Fragment aanrijdplaten tlv bestaand zuiggevel	Wijziging	
		Wijzigingsdatum	
		Getekend	JuG
		Bladnummer	S12