

Schipper

B  sch

Projecten

Paviljoen aan de Eem




Detailboek


Schaal 1:5

Datum: 12-12-2023





Detailoverzicht

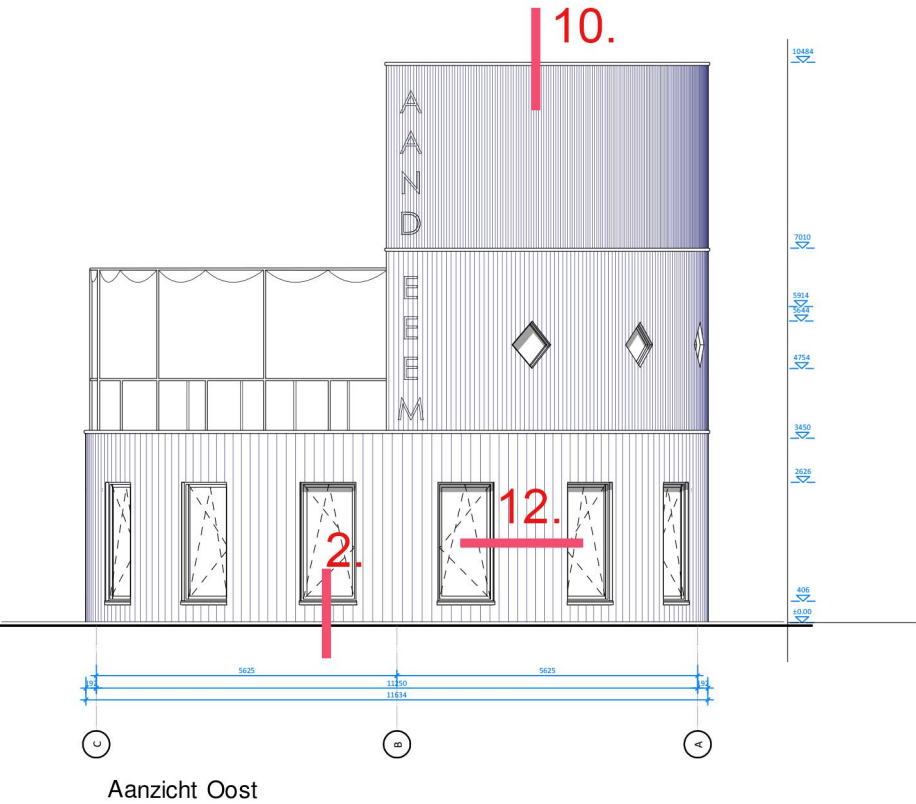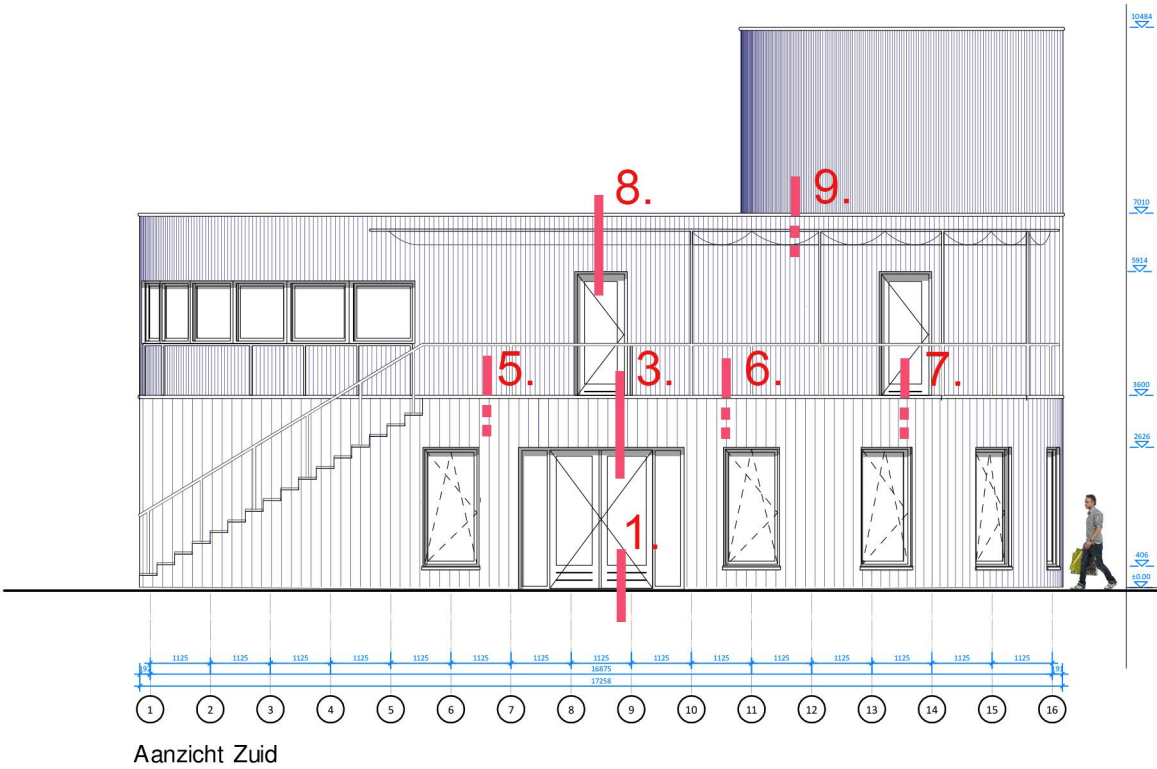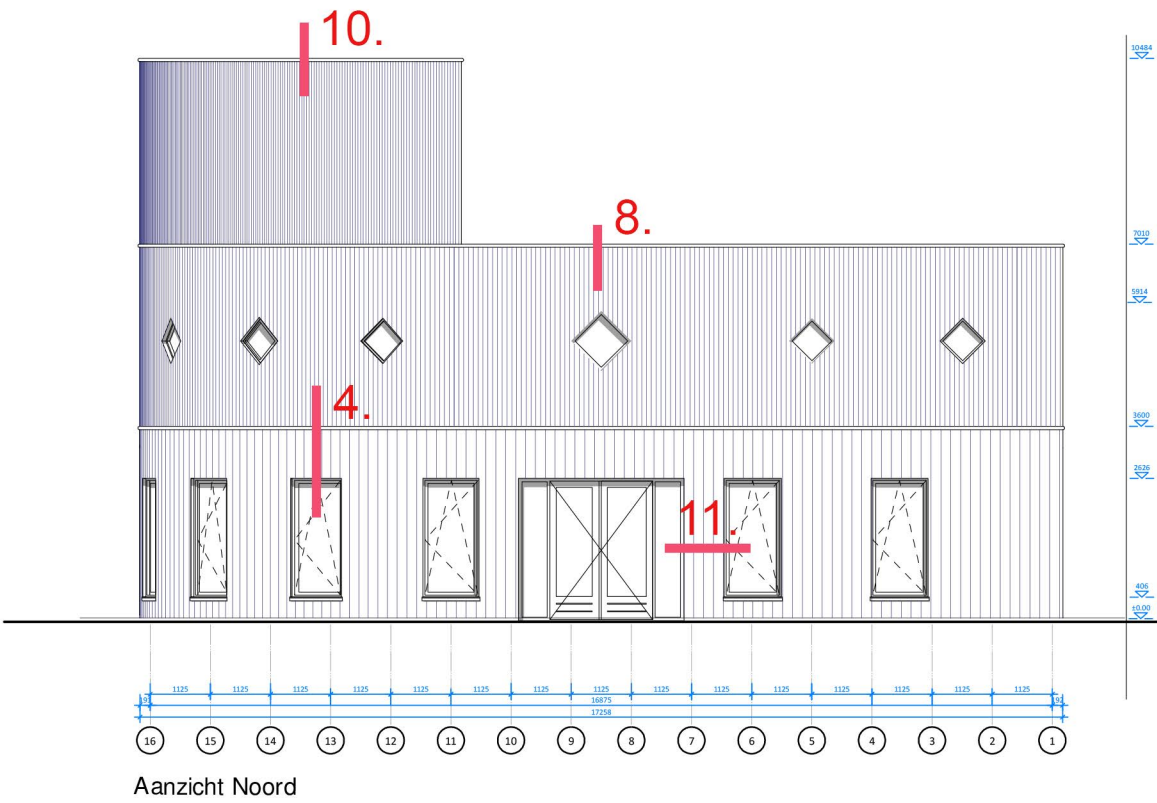


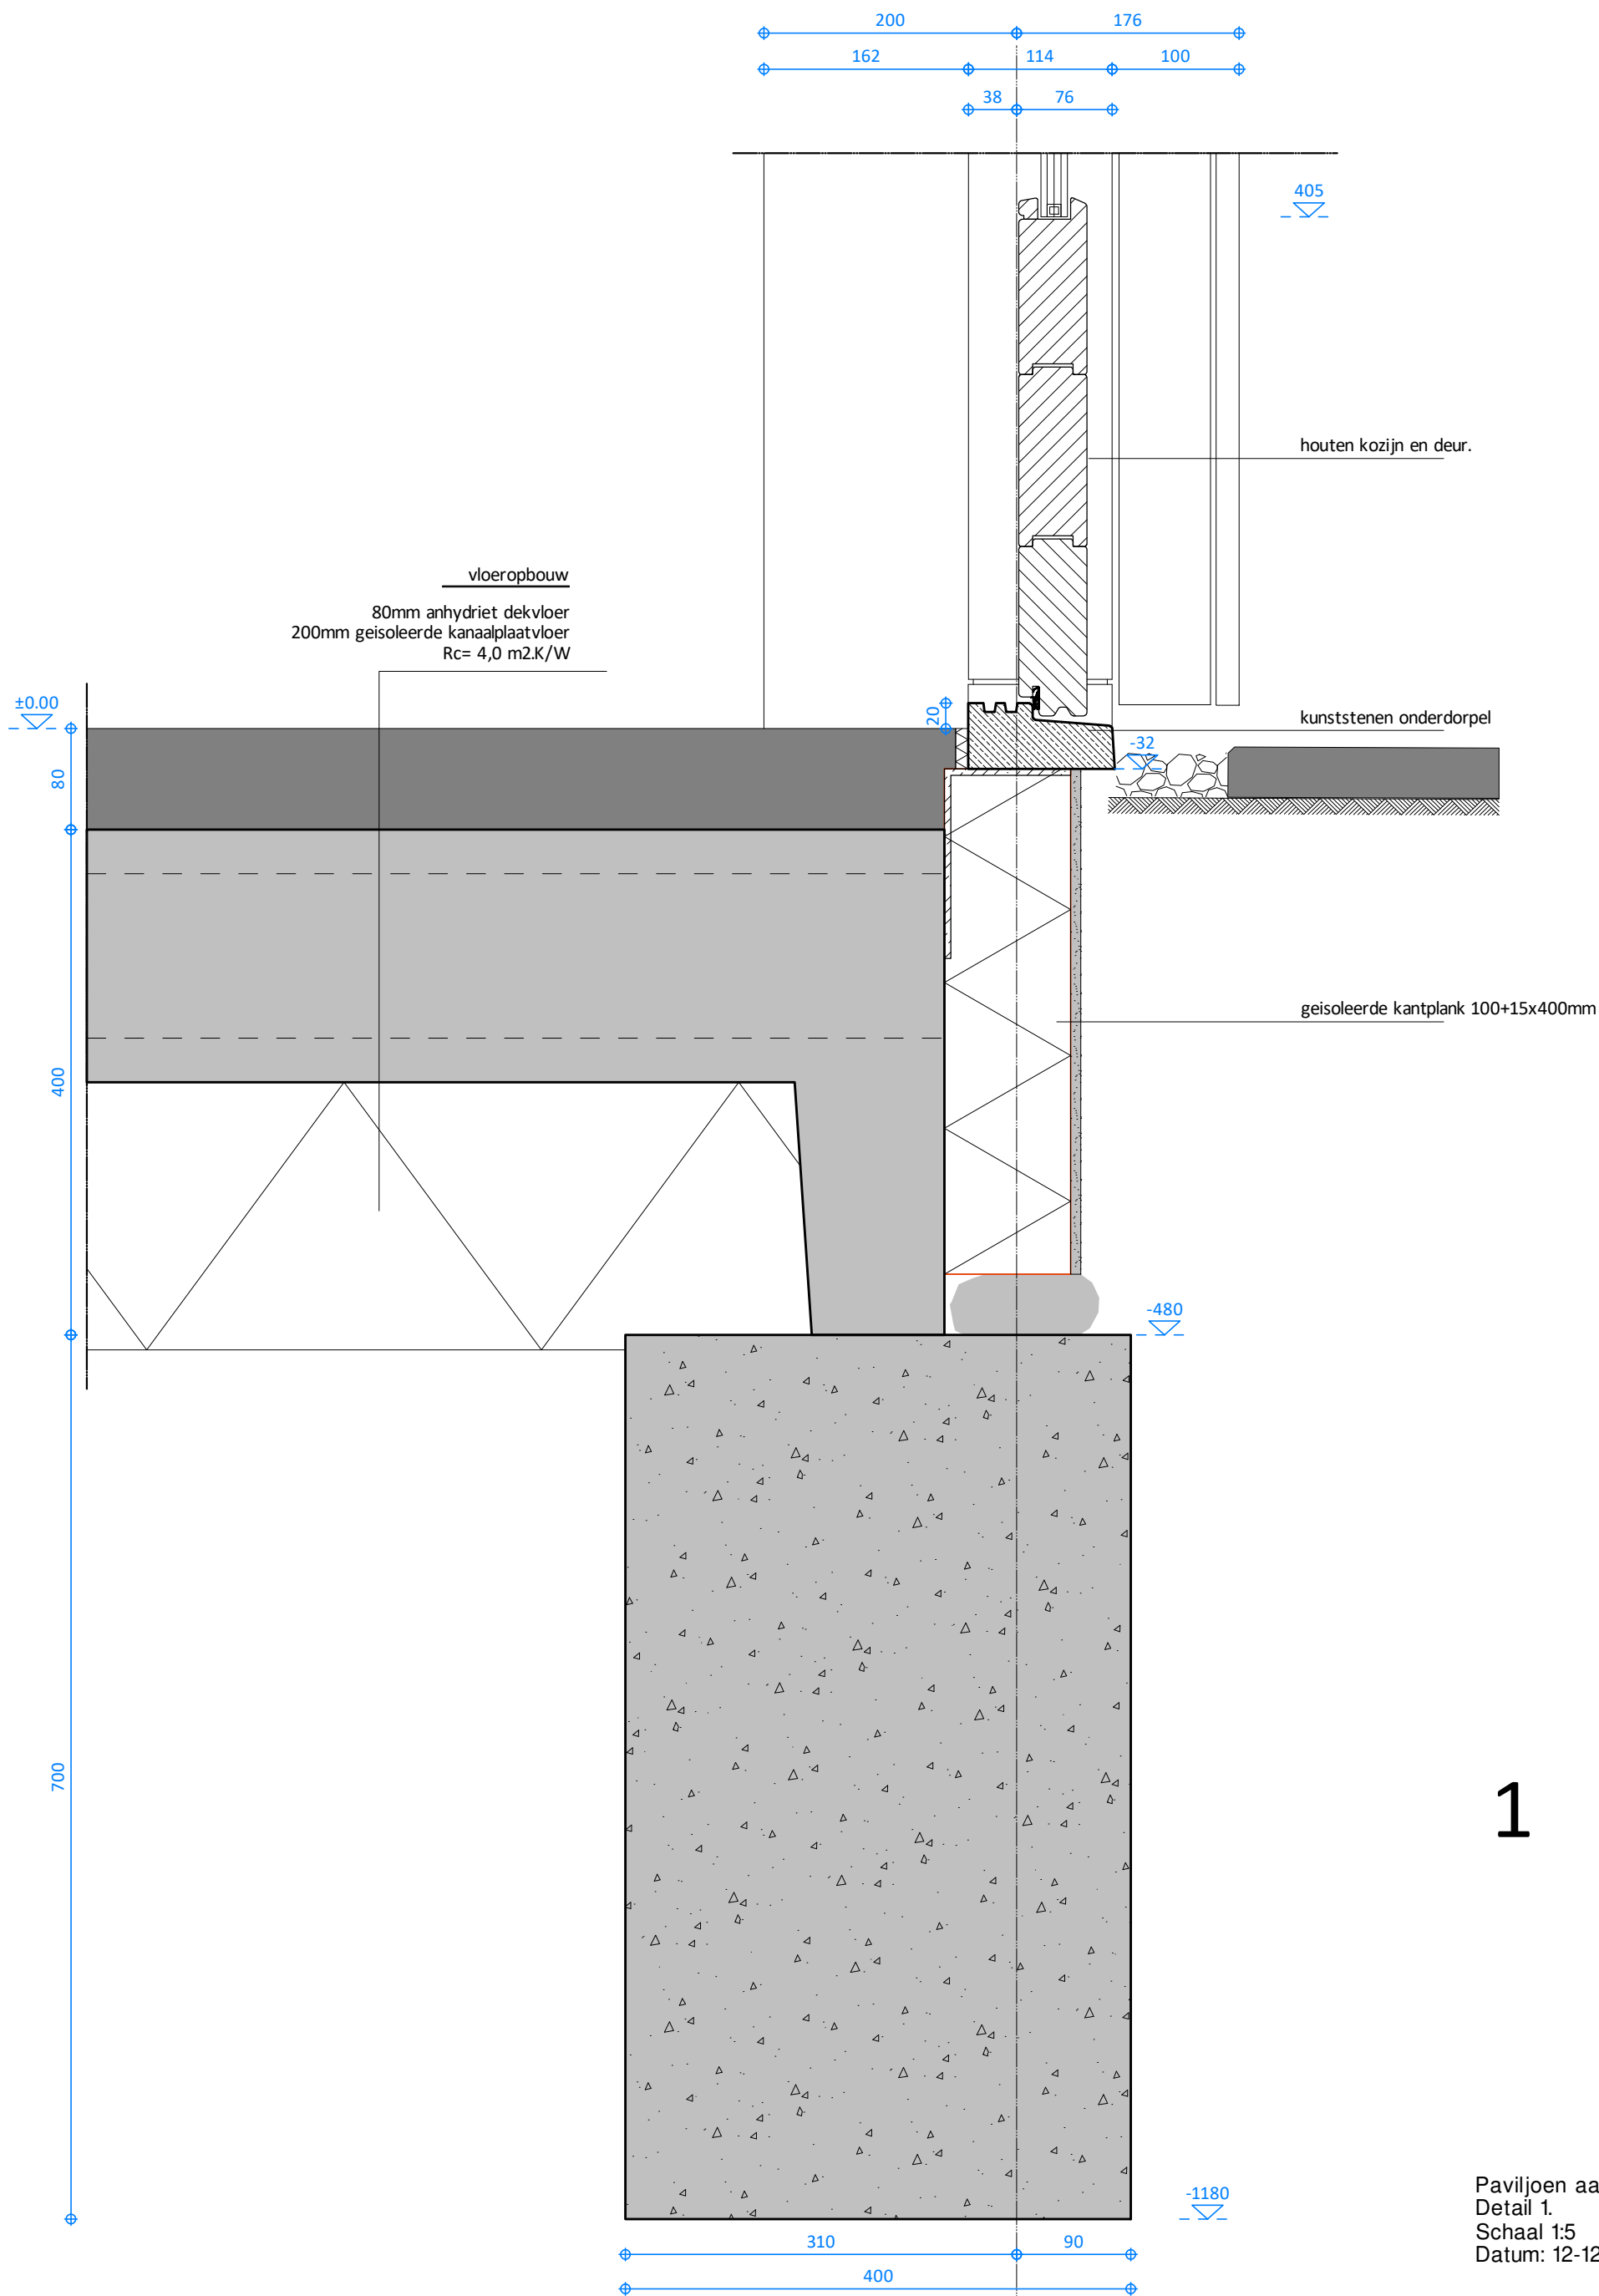



1

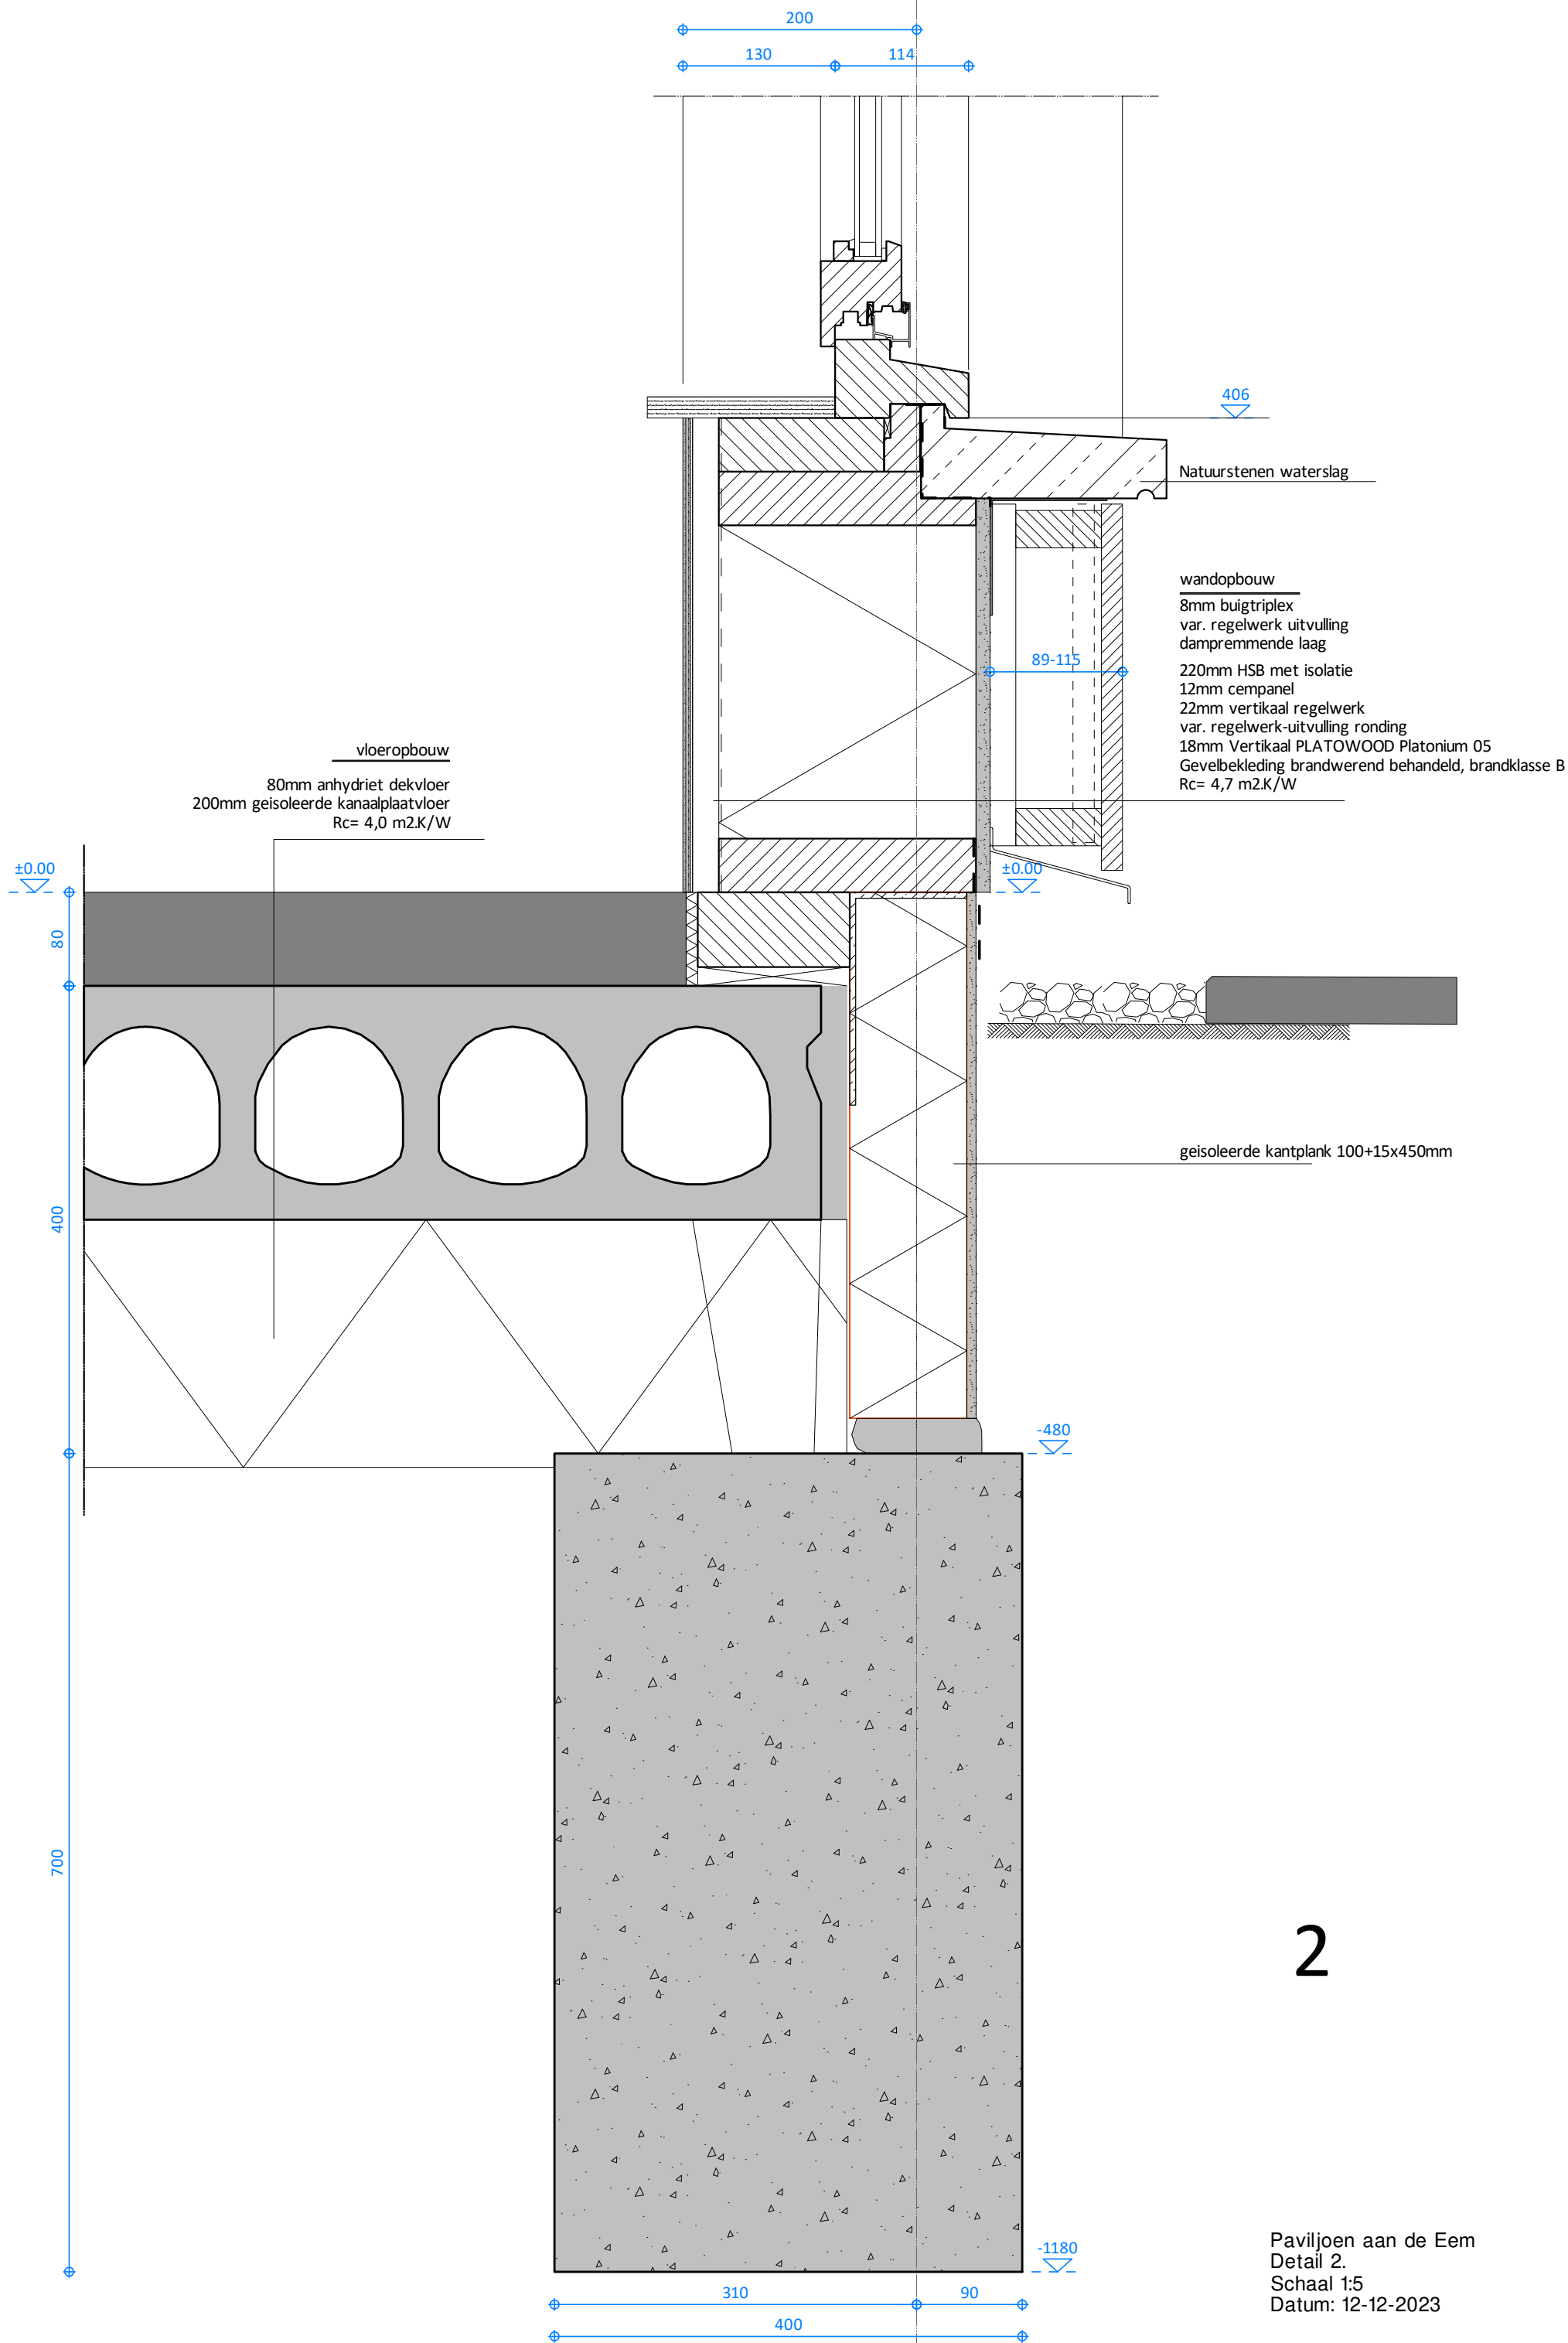

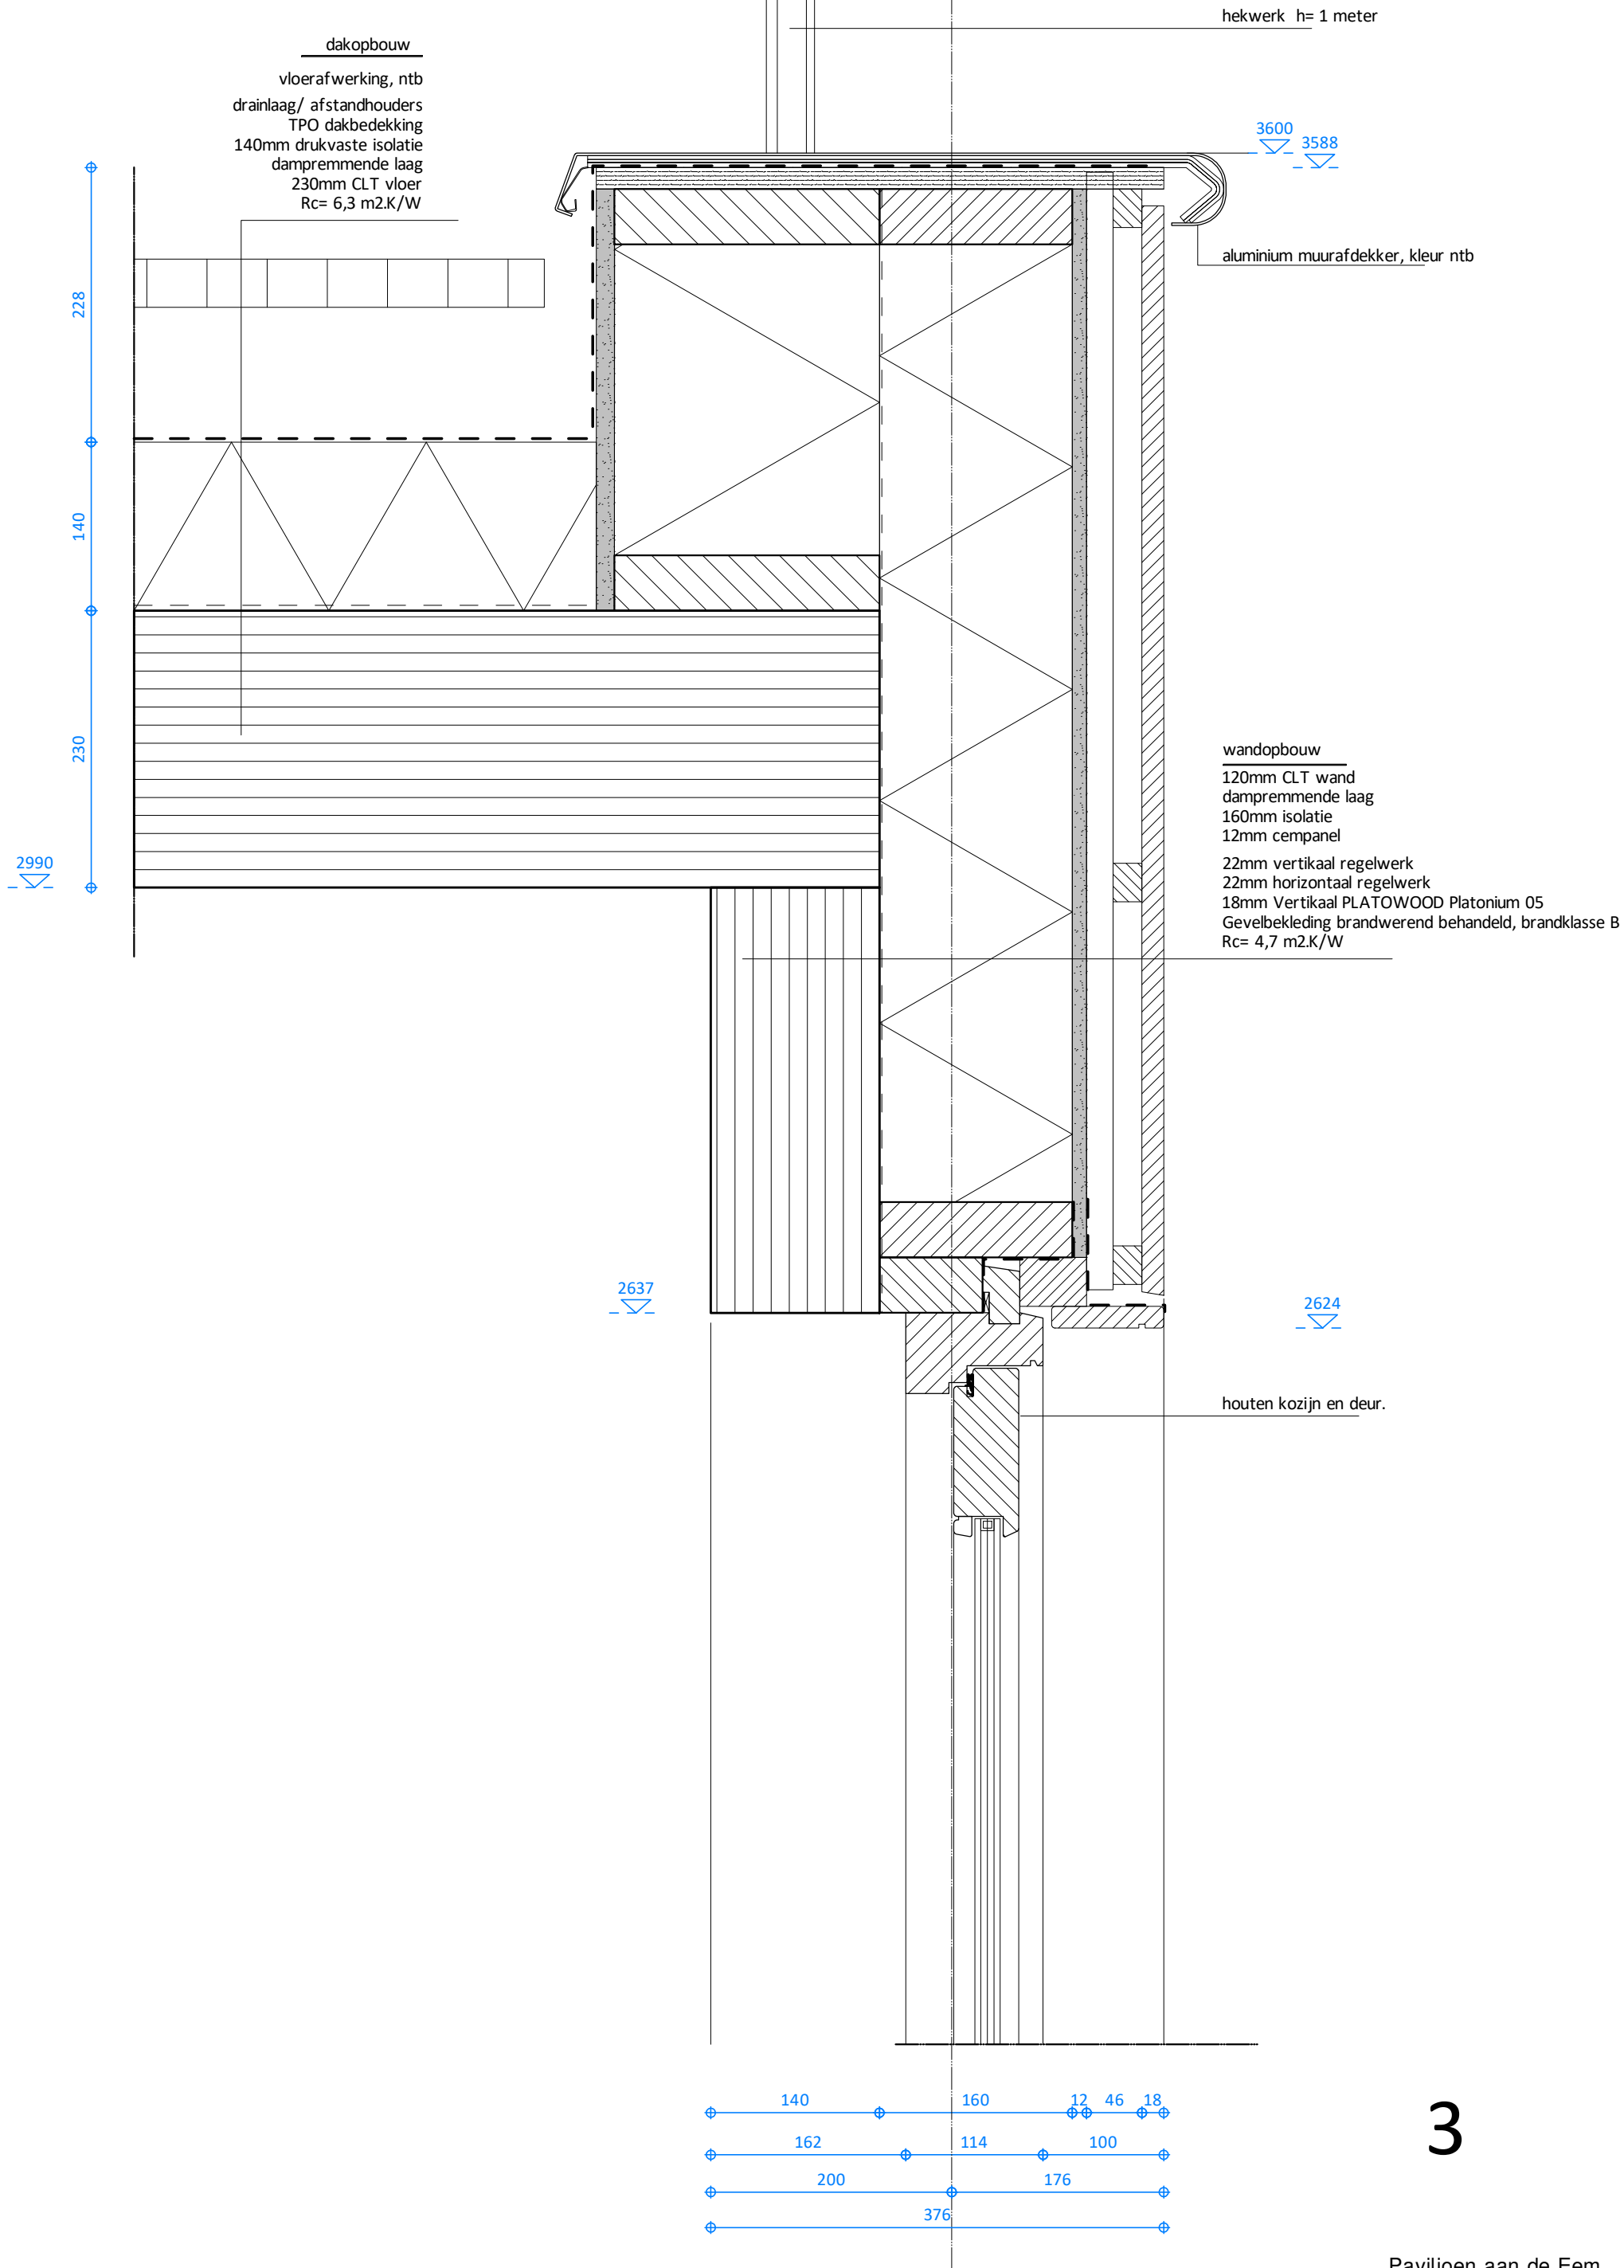


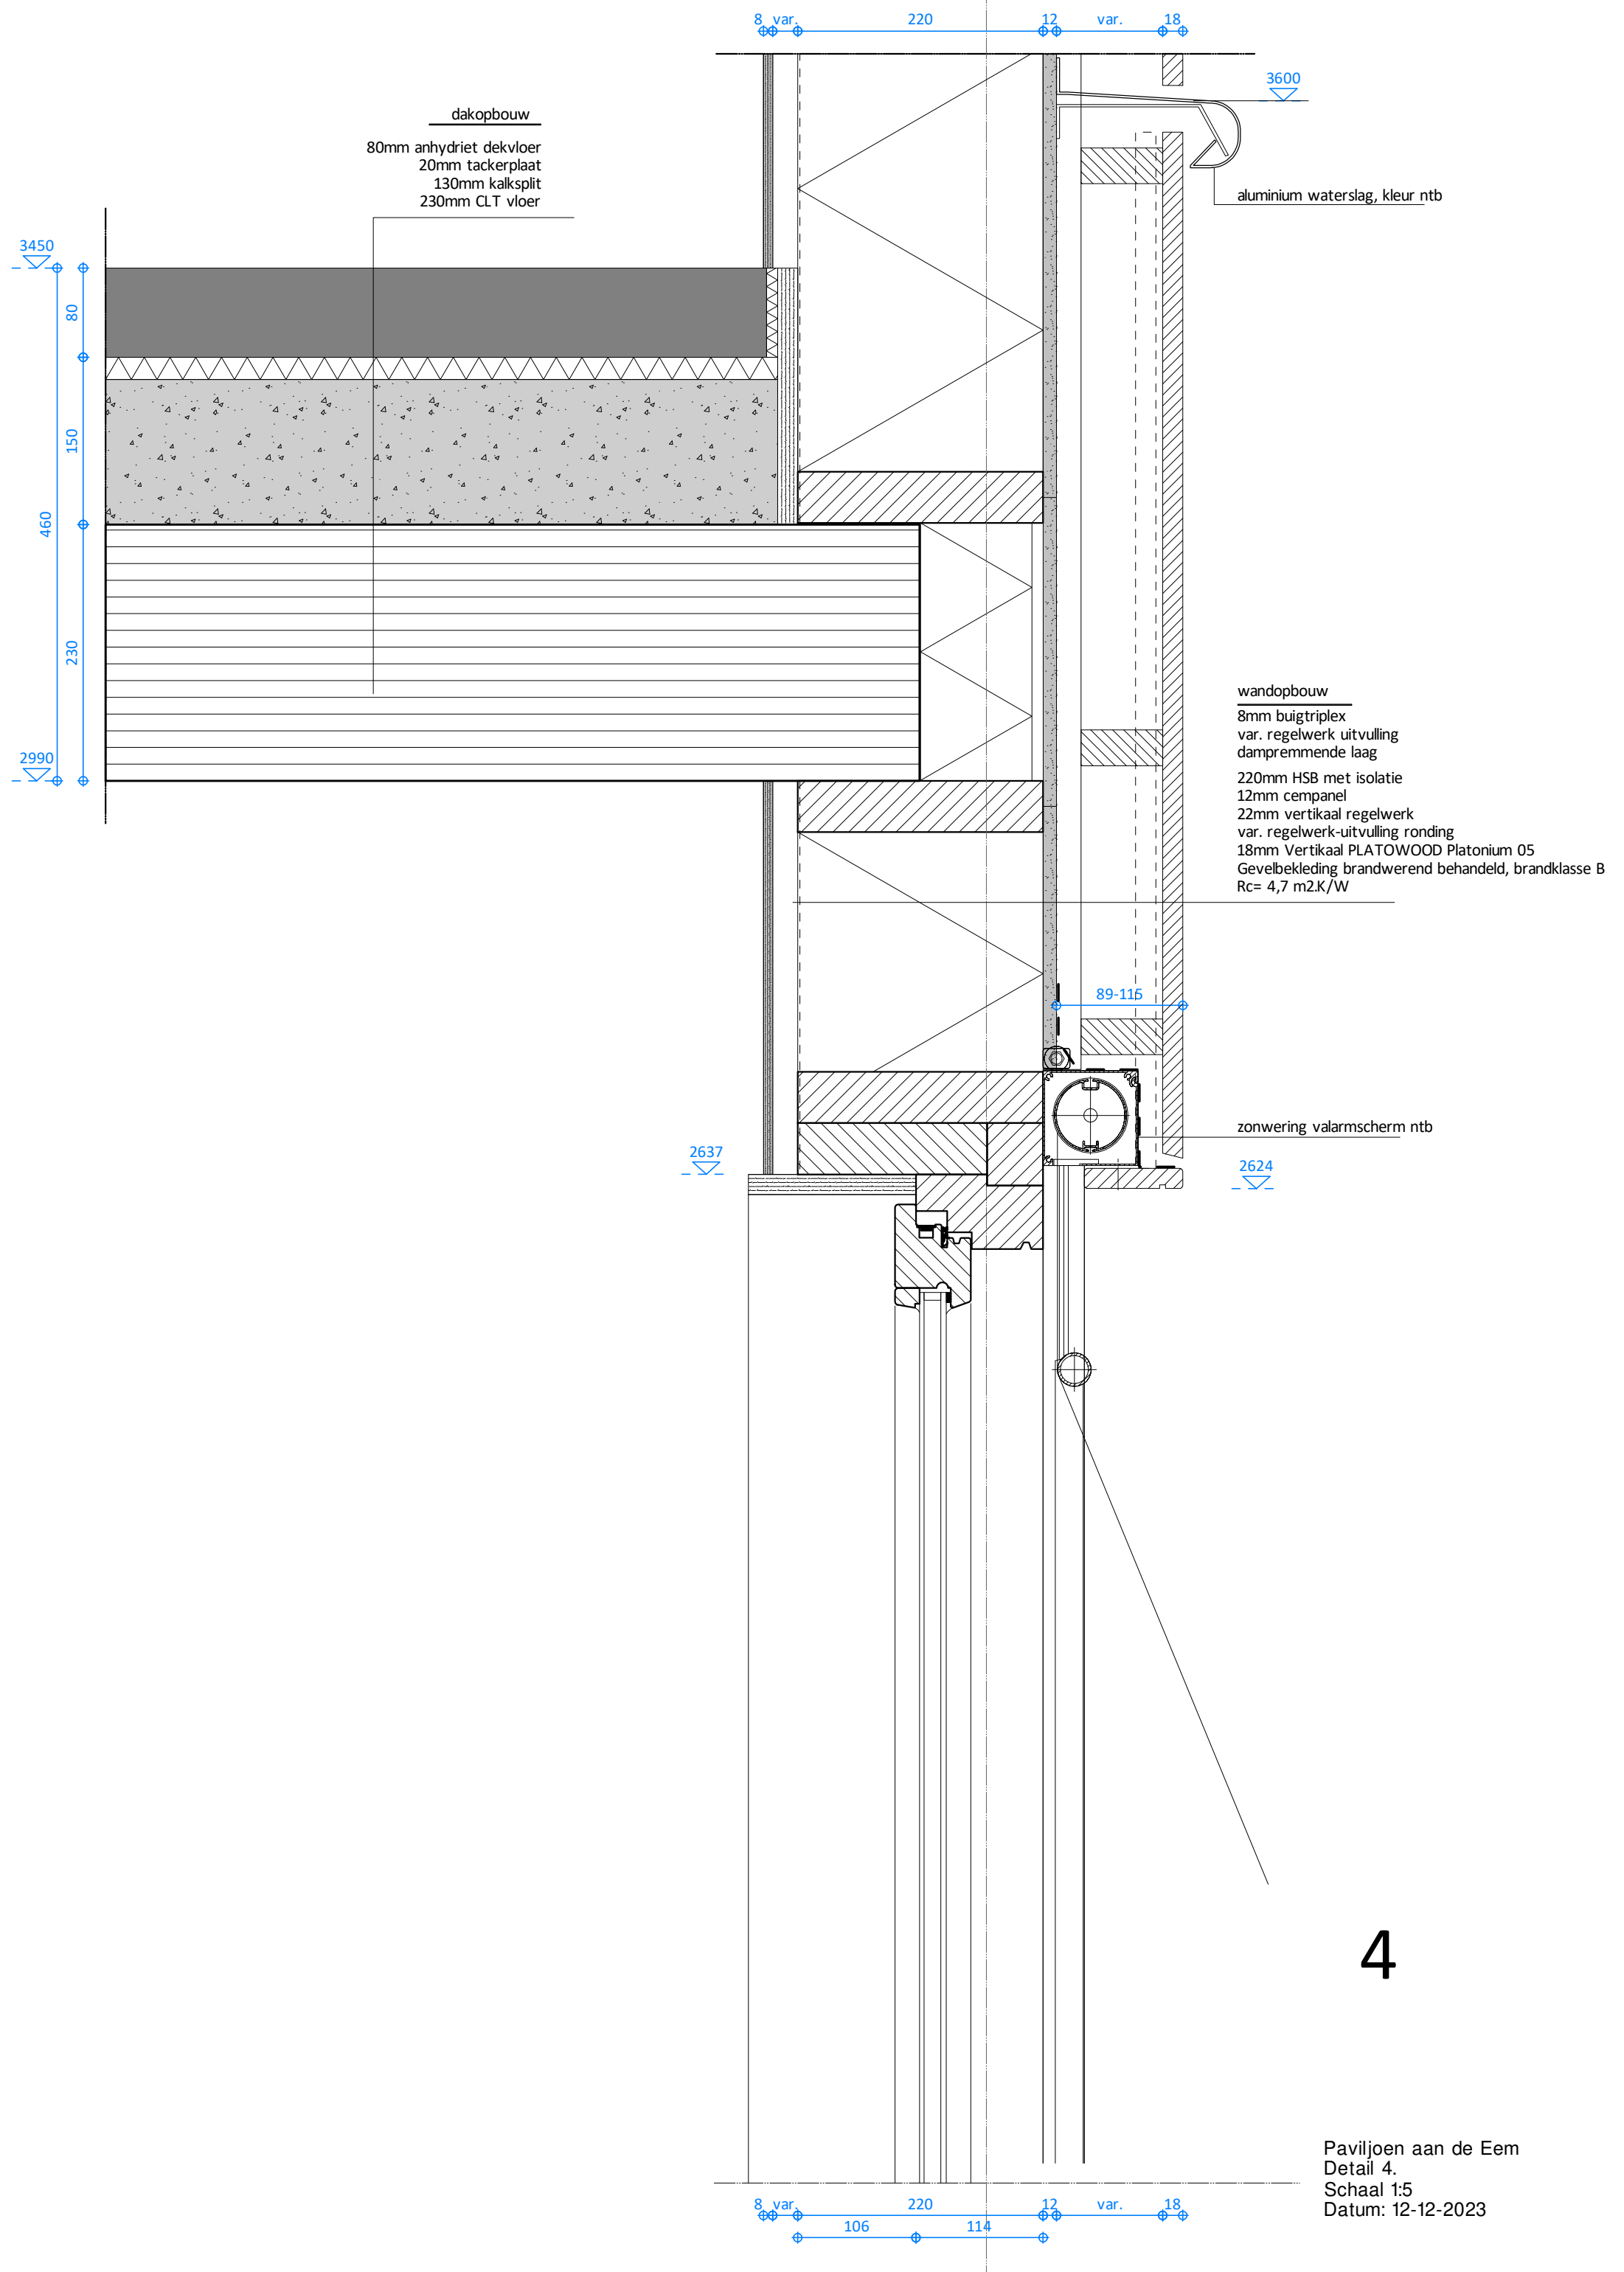


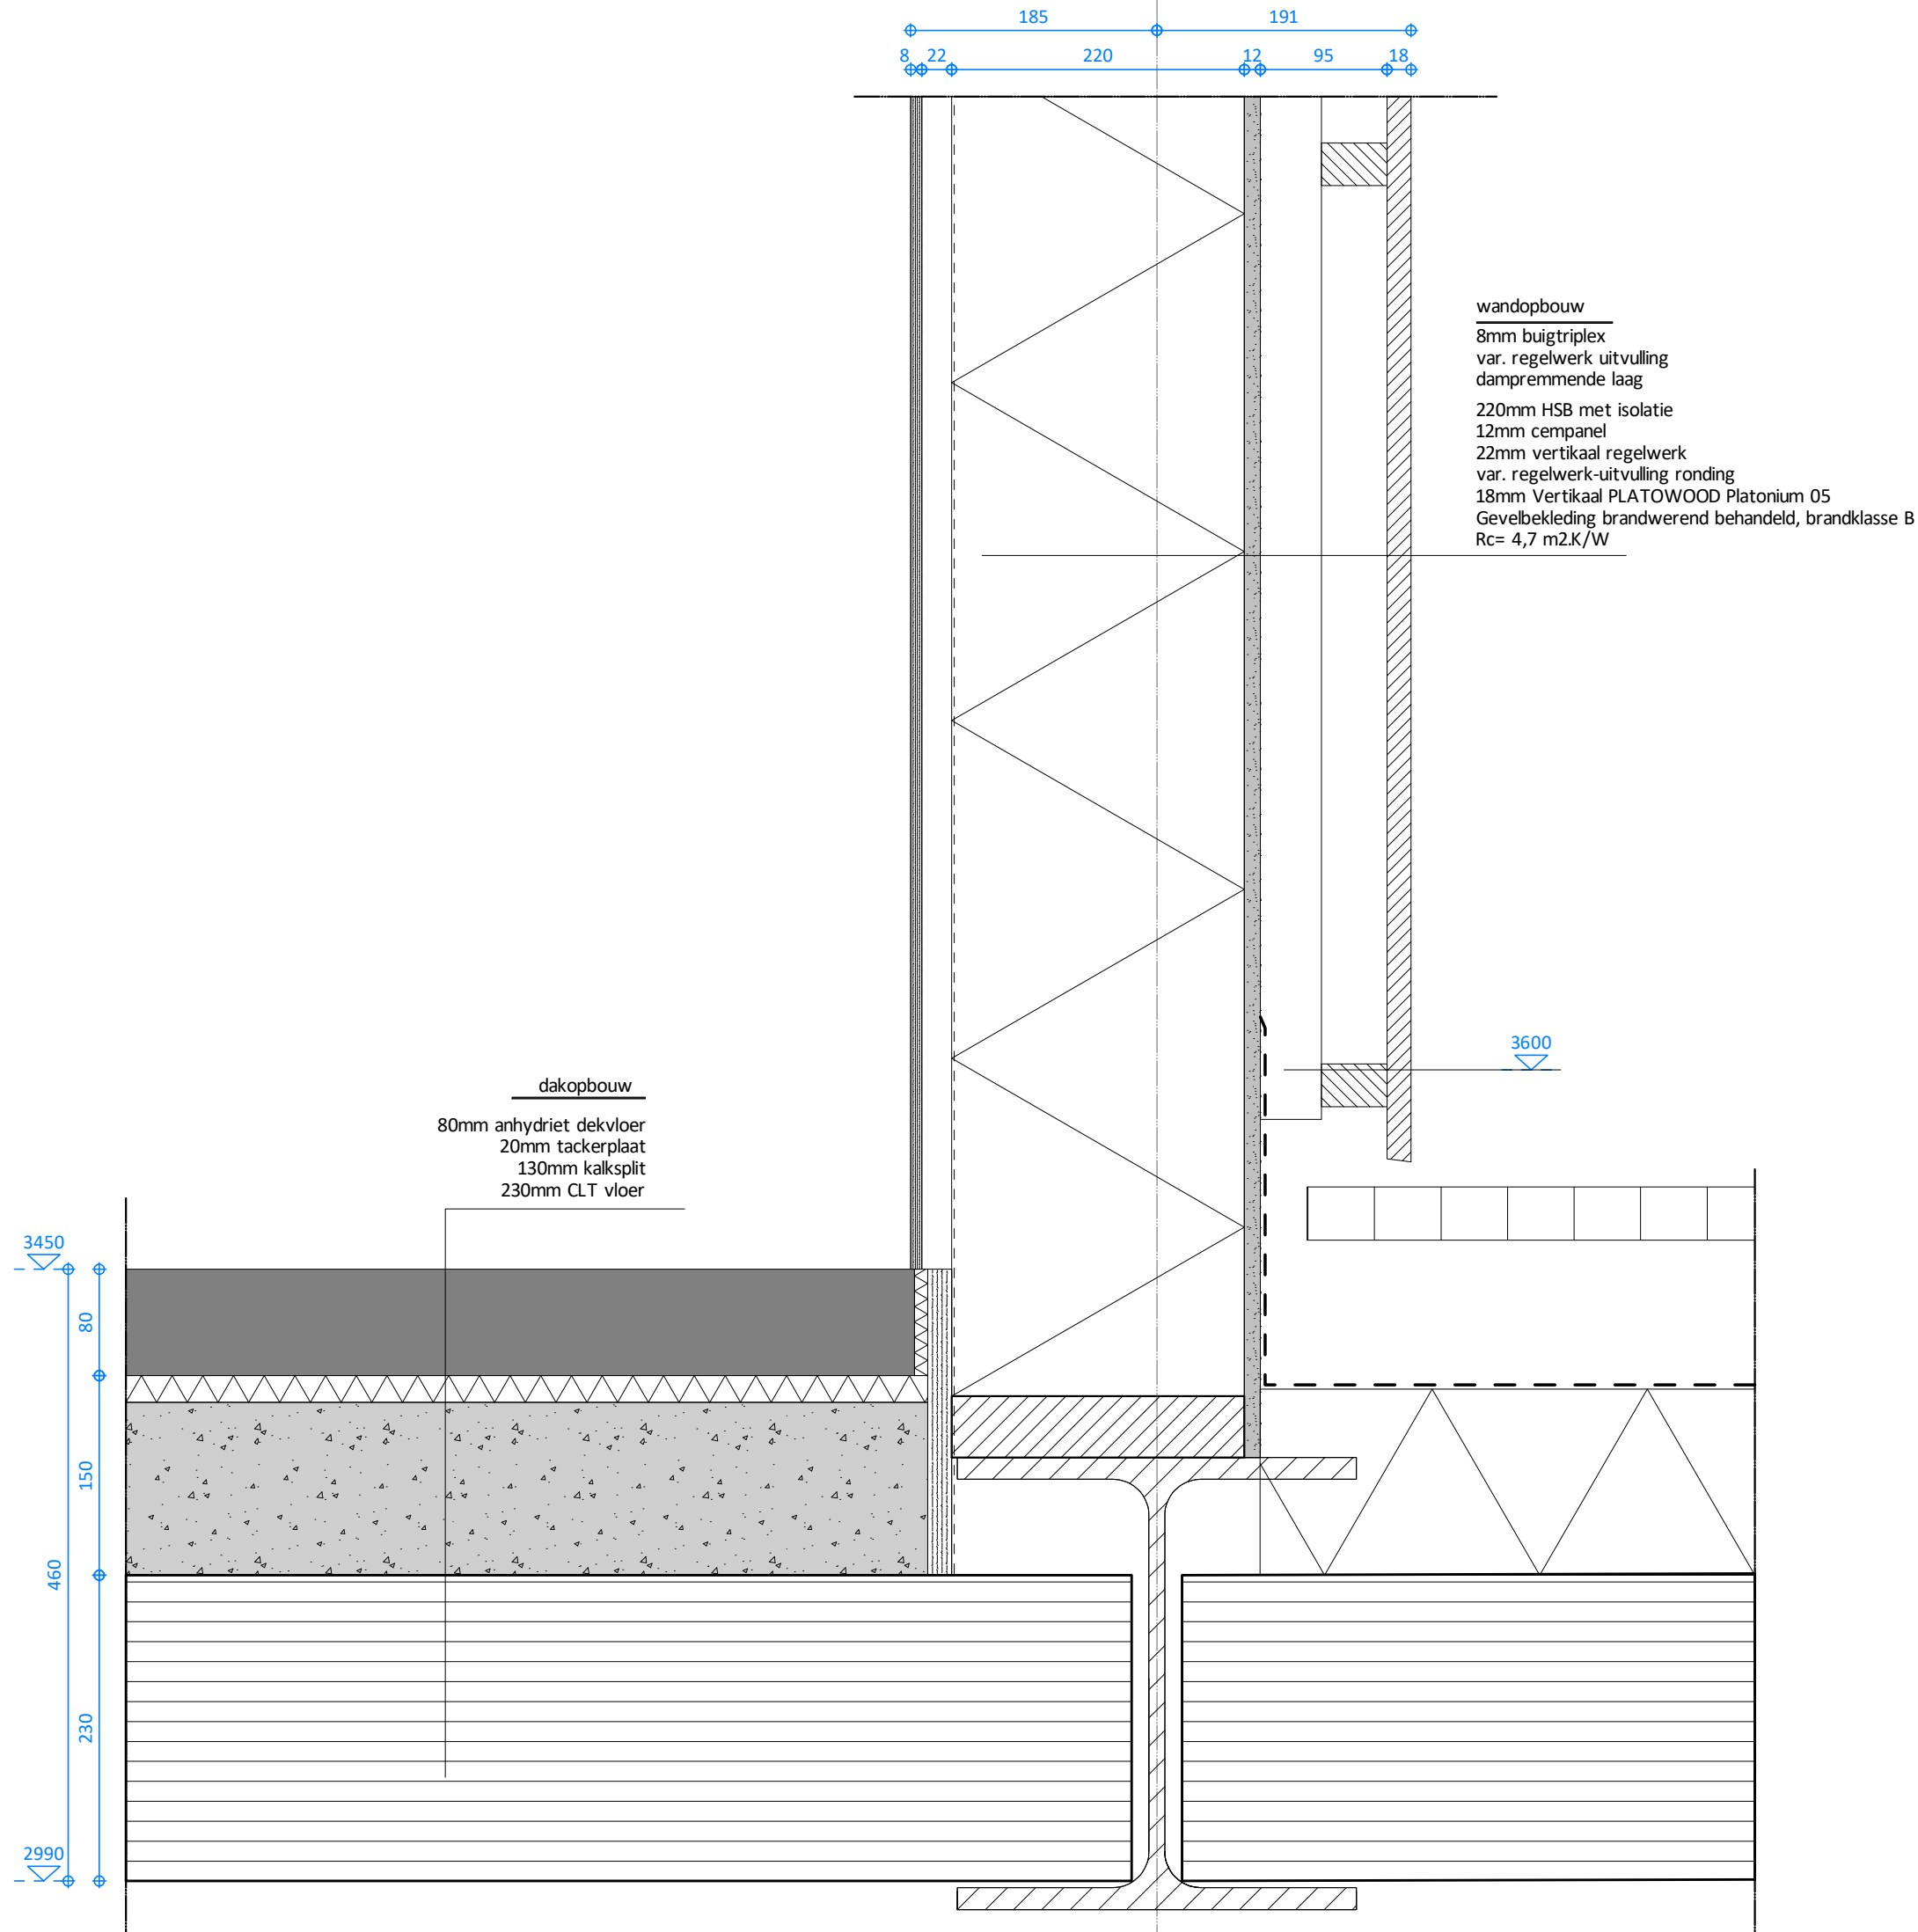


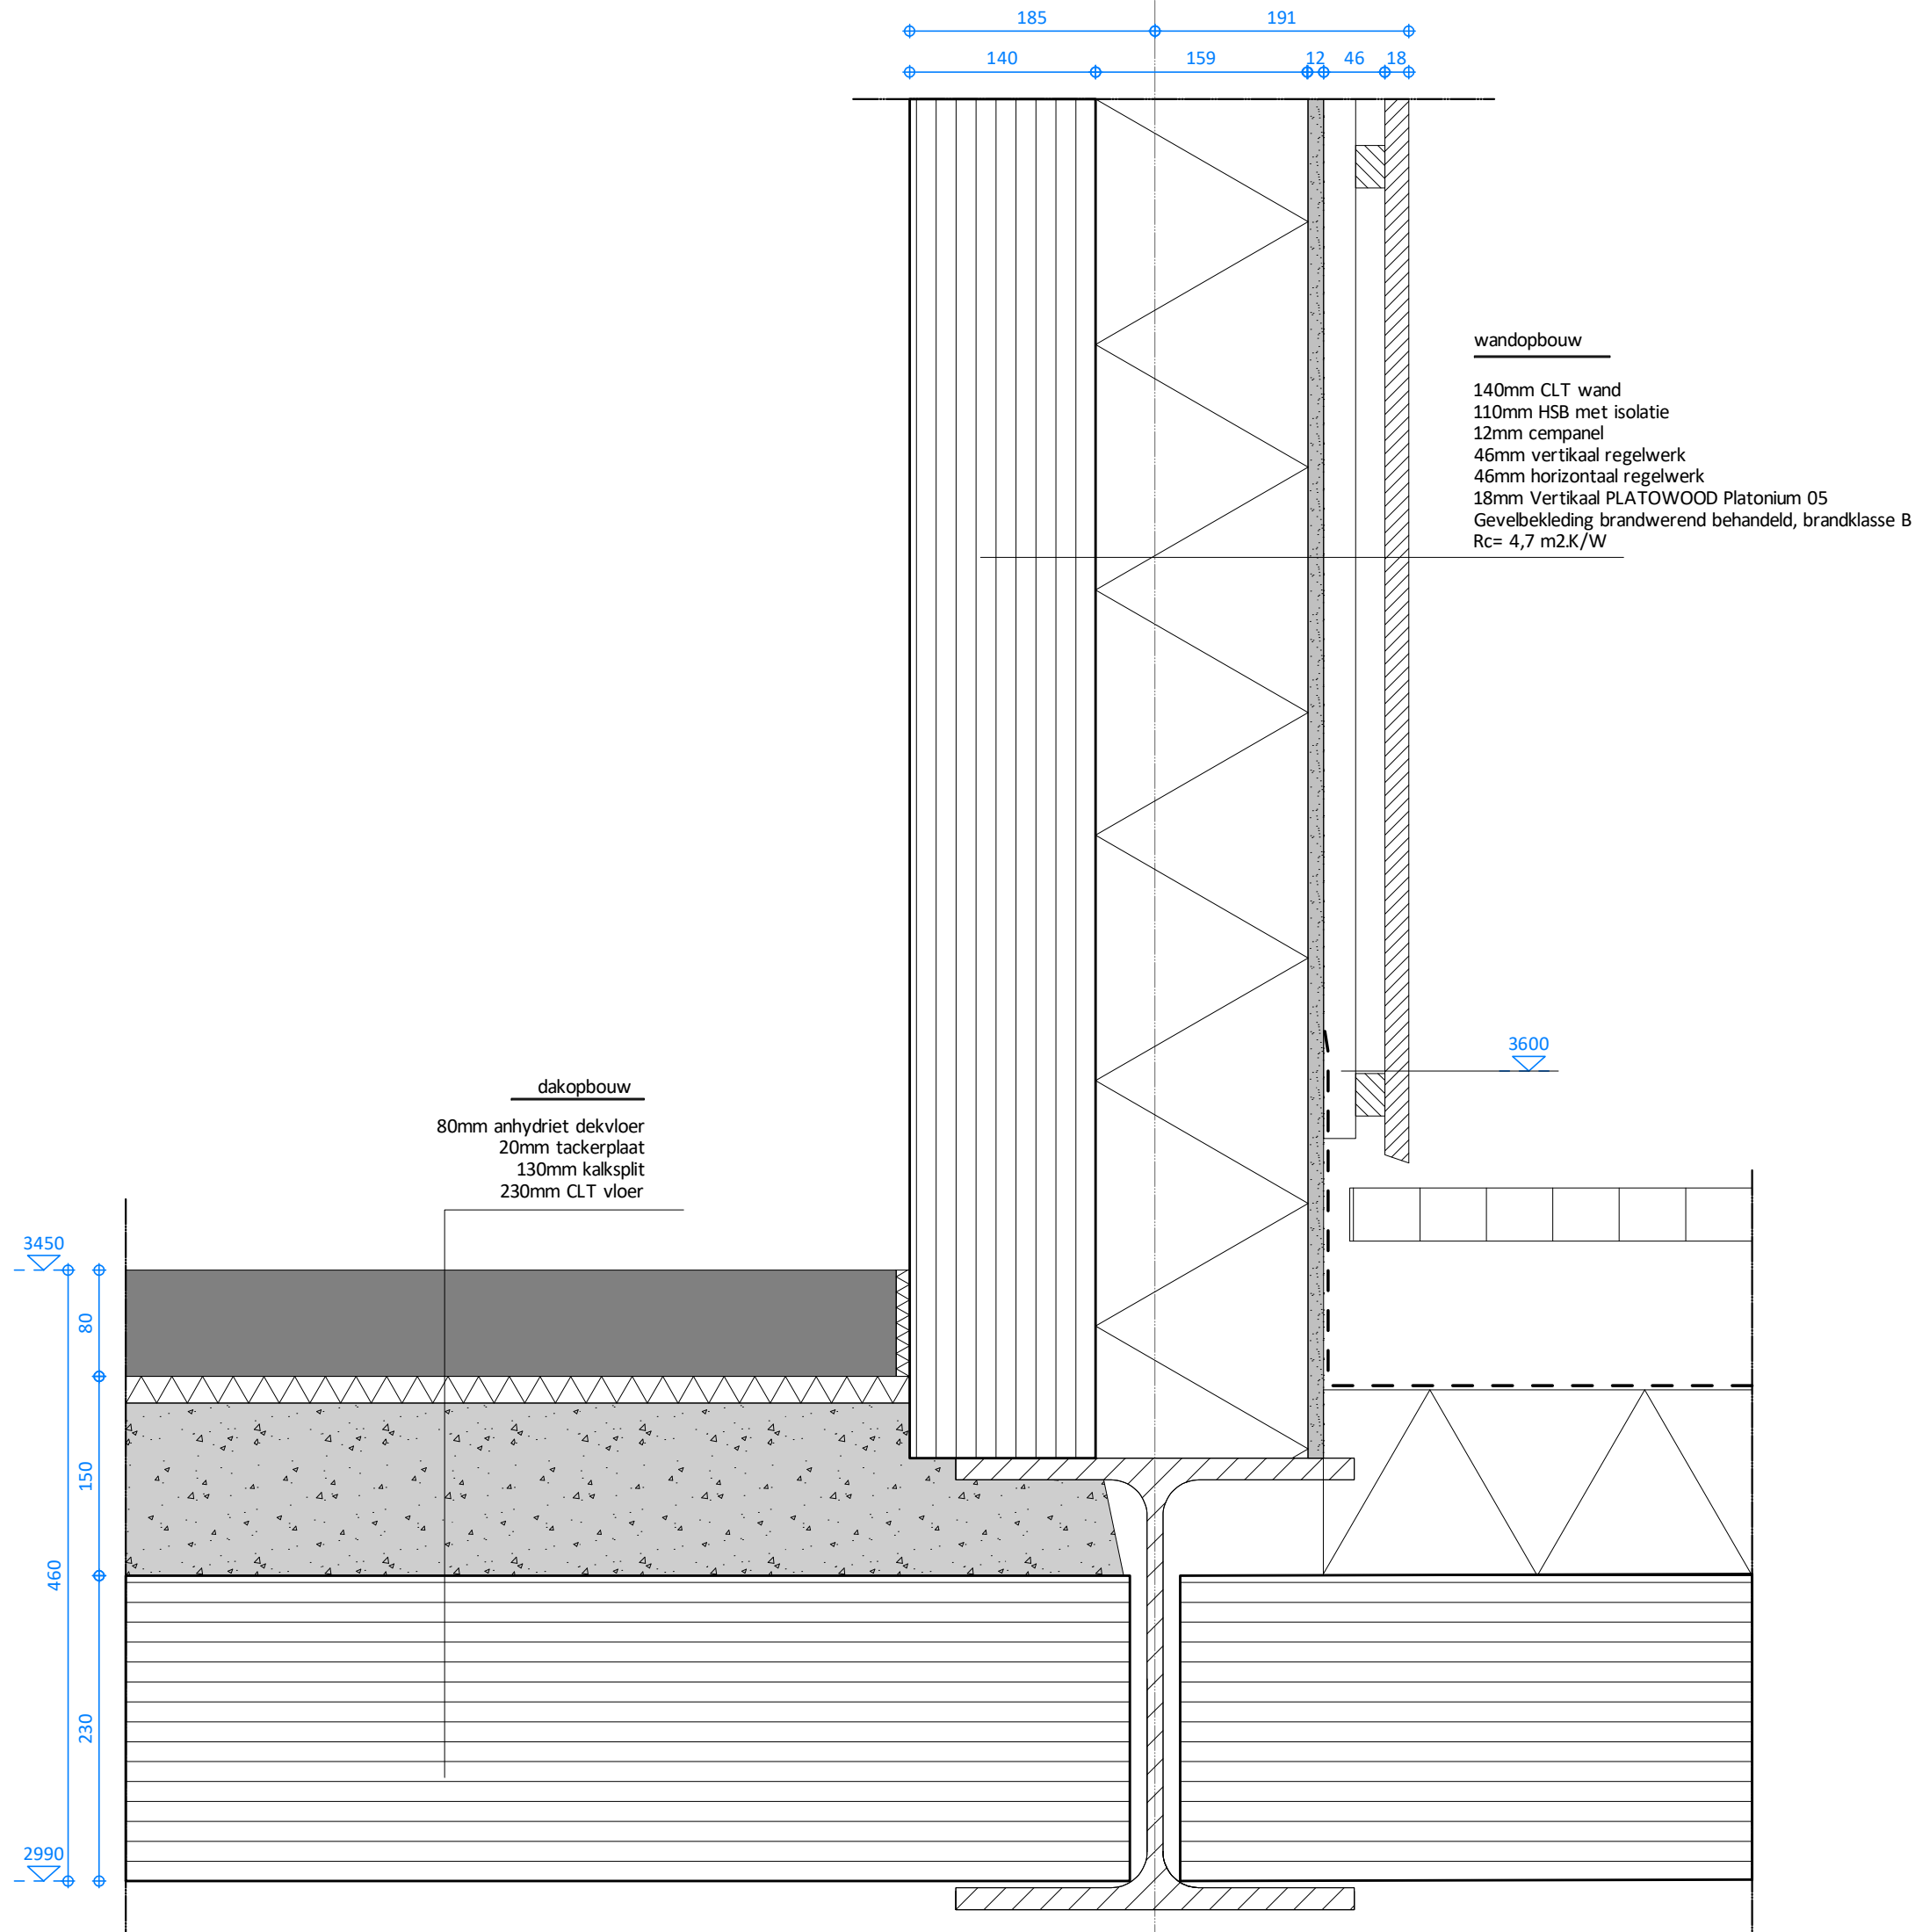




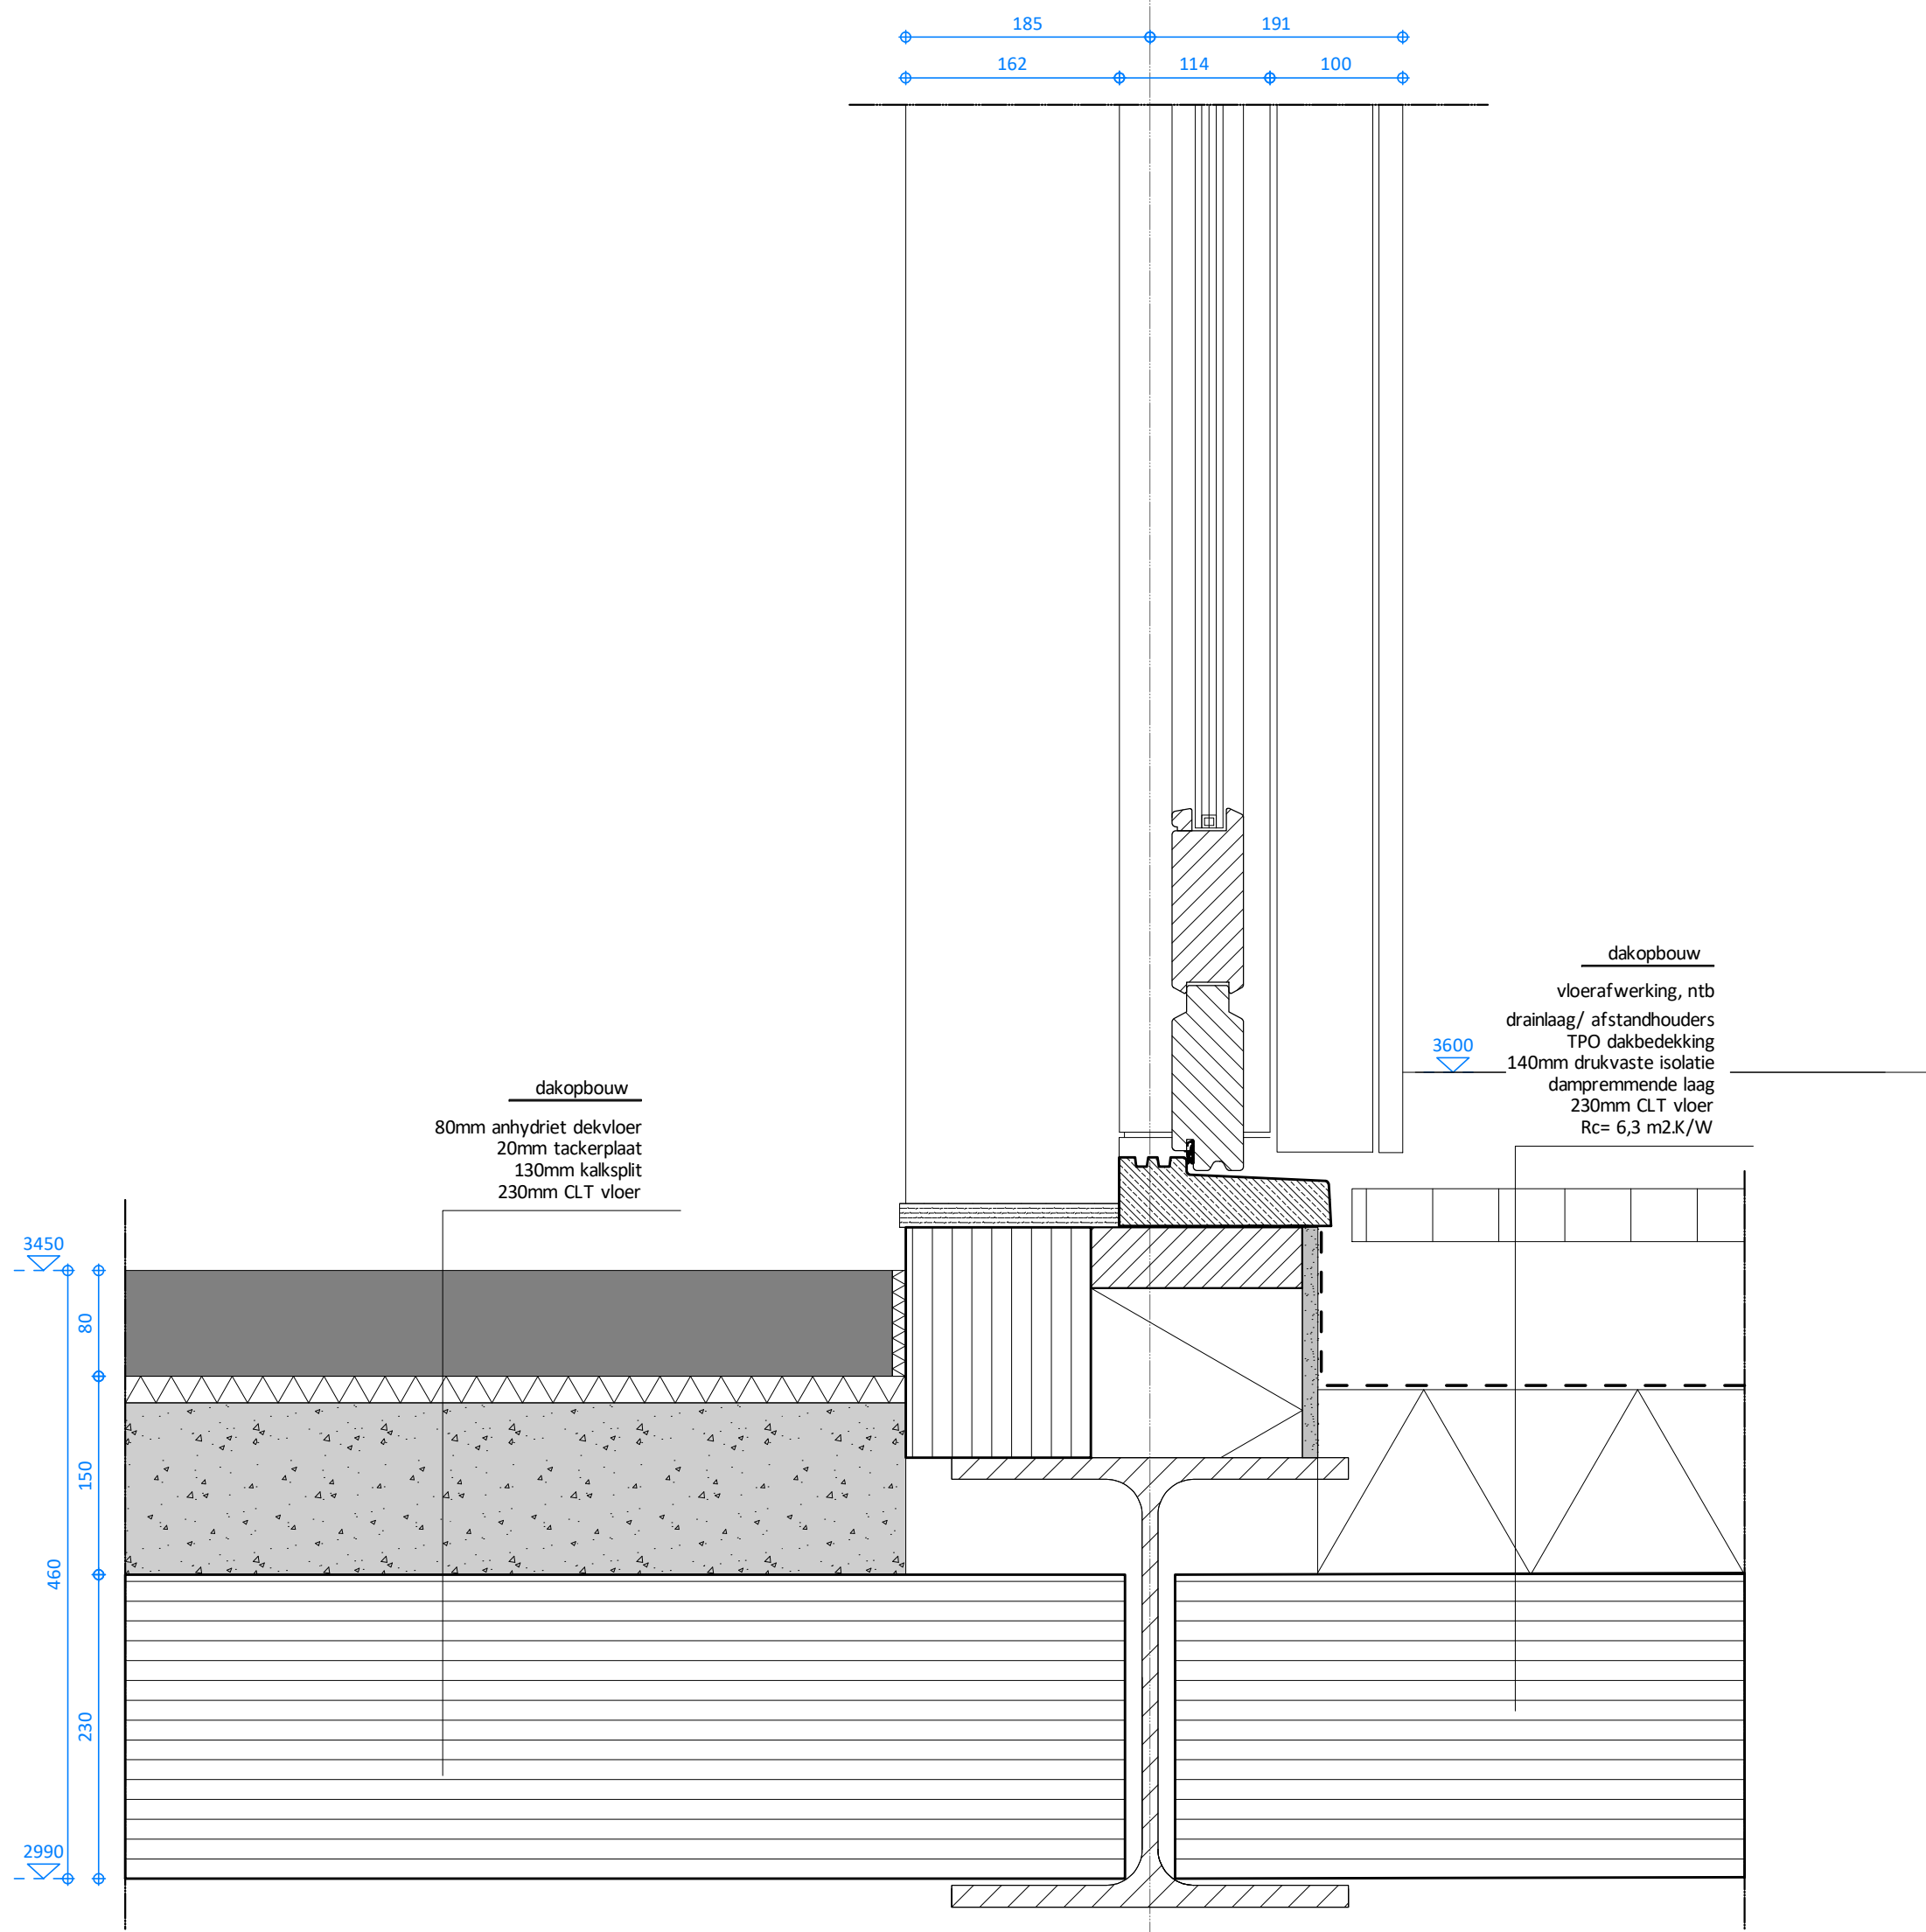

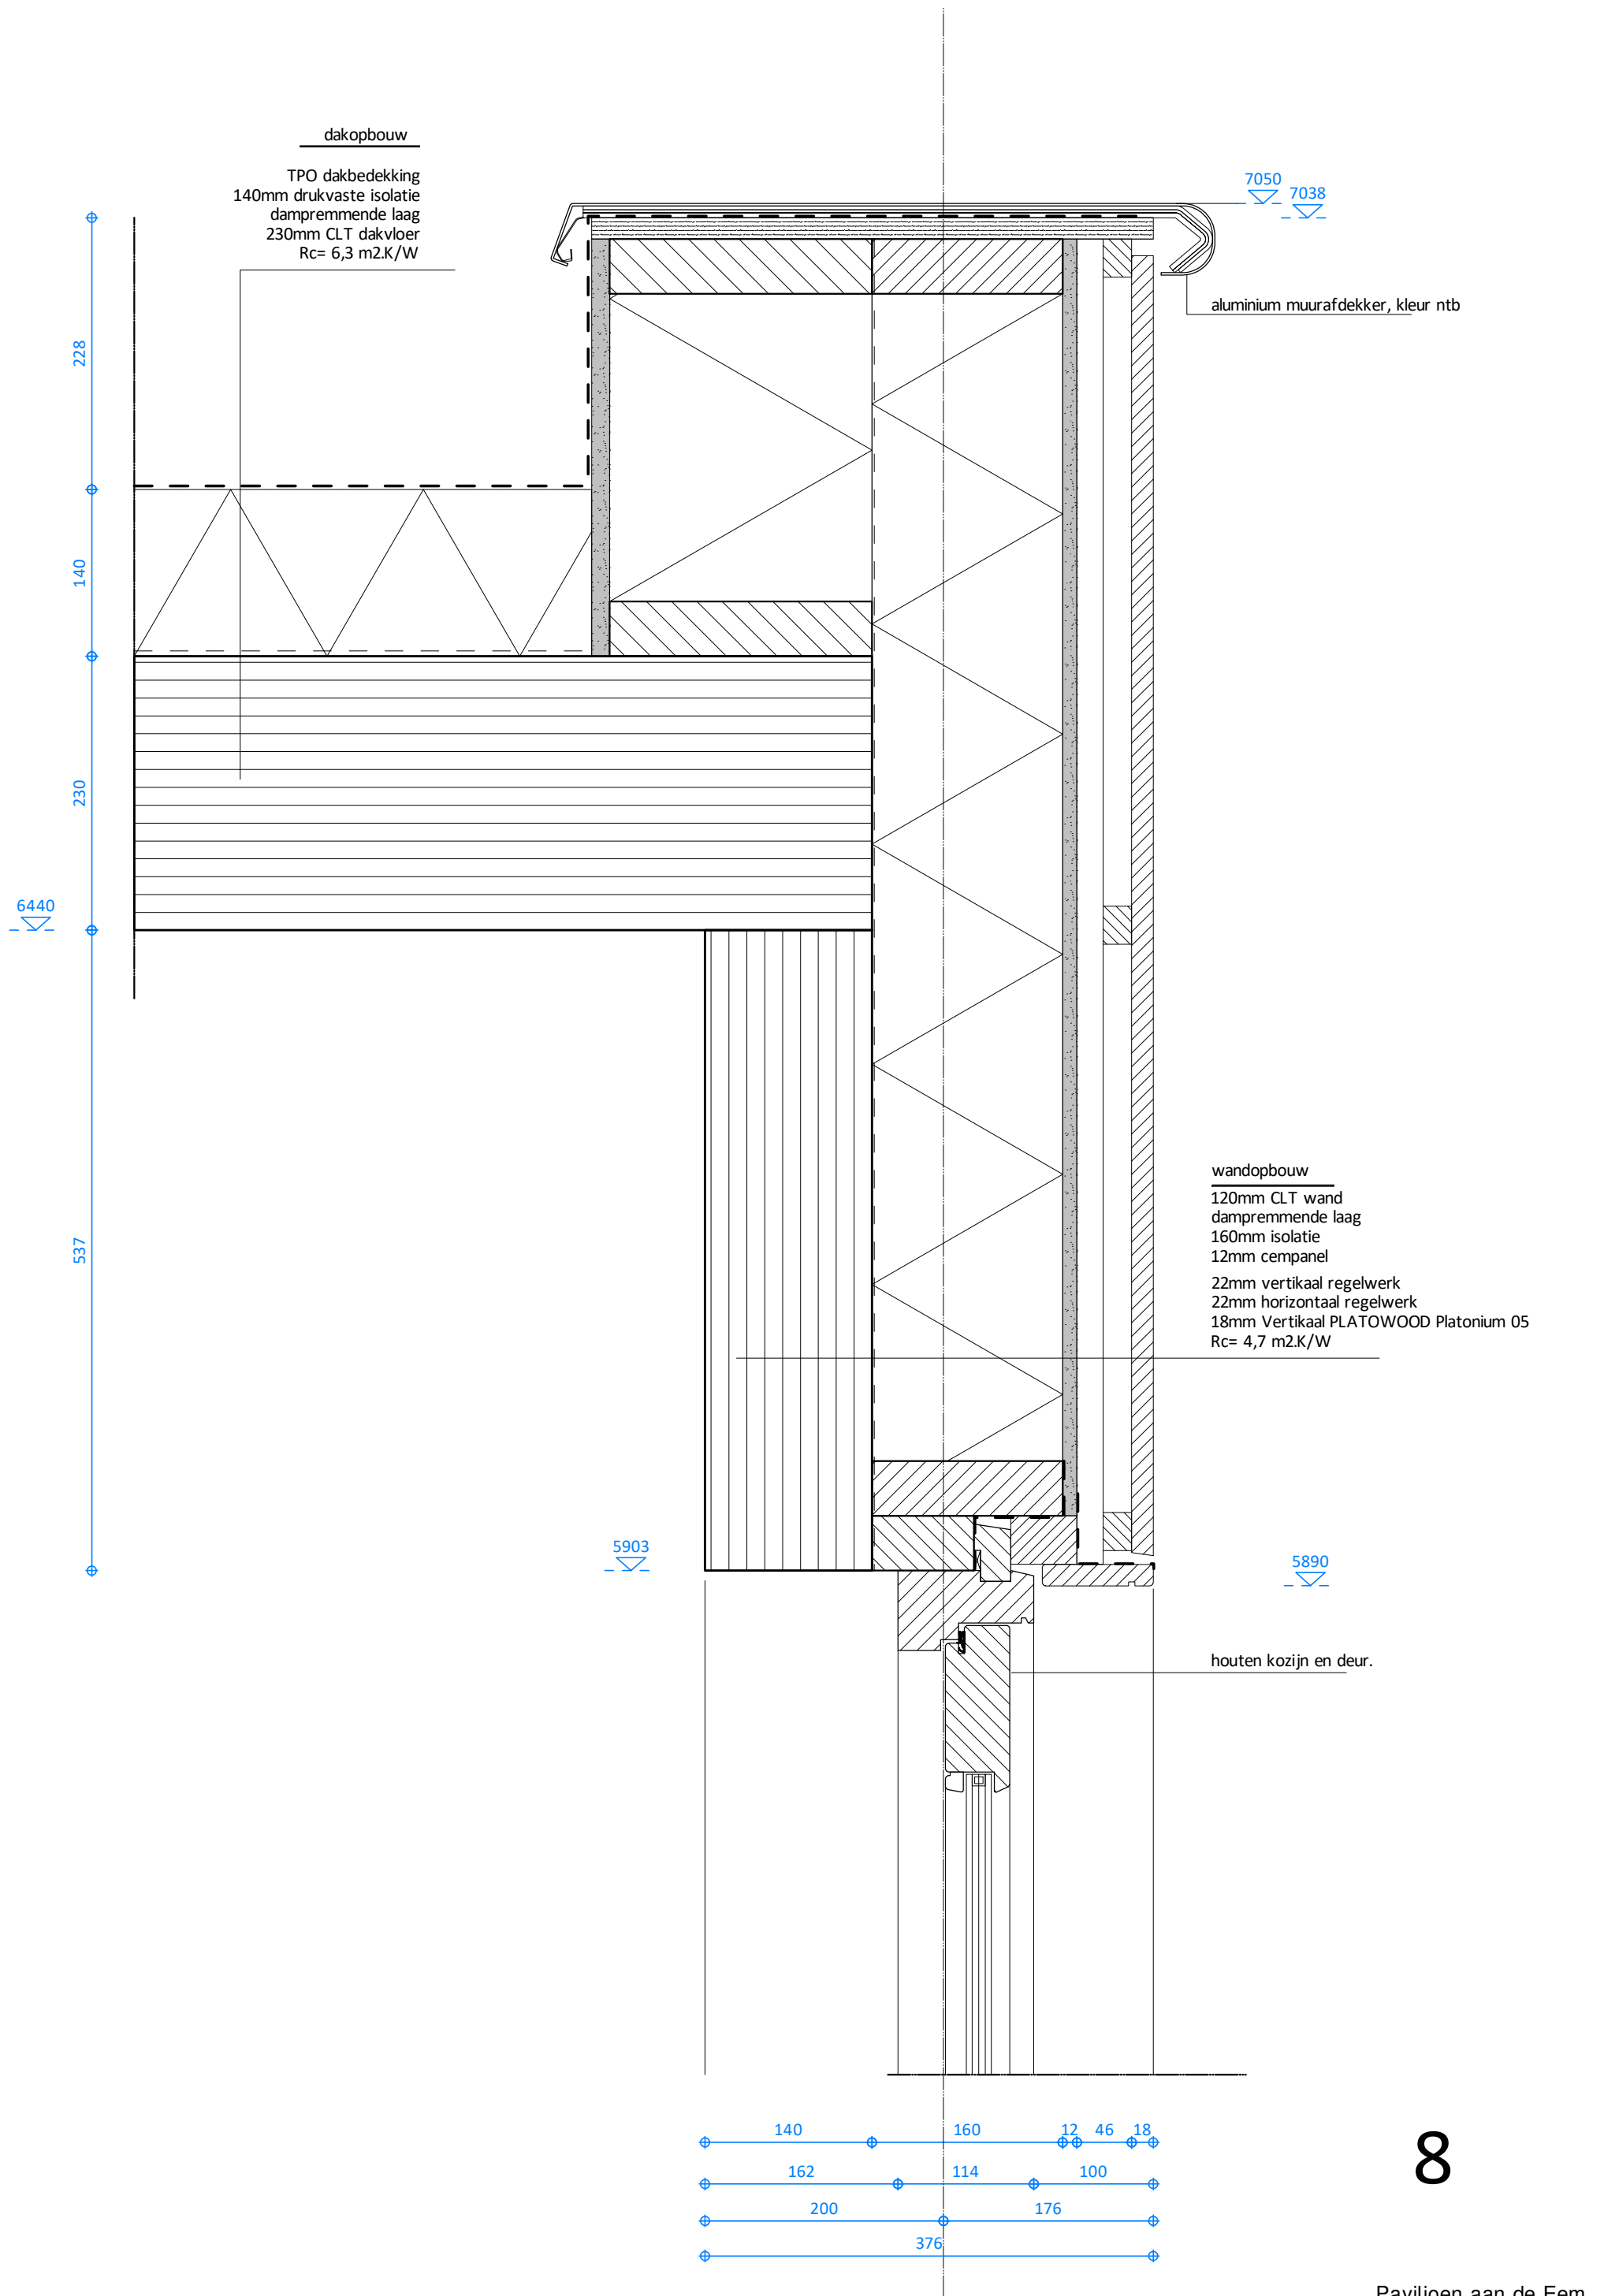


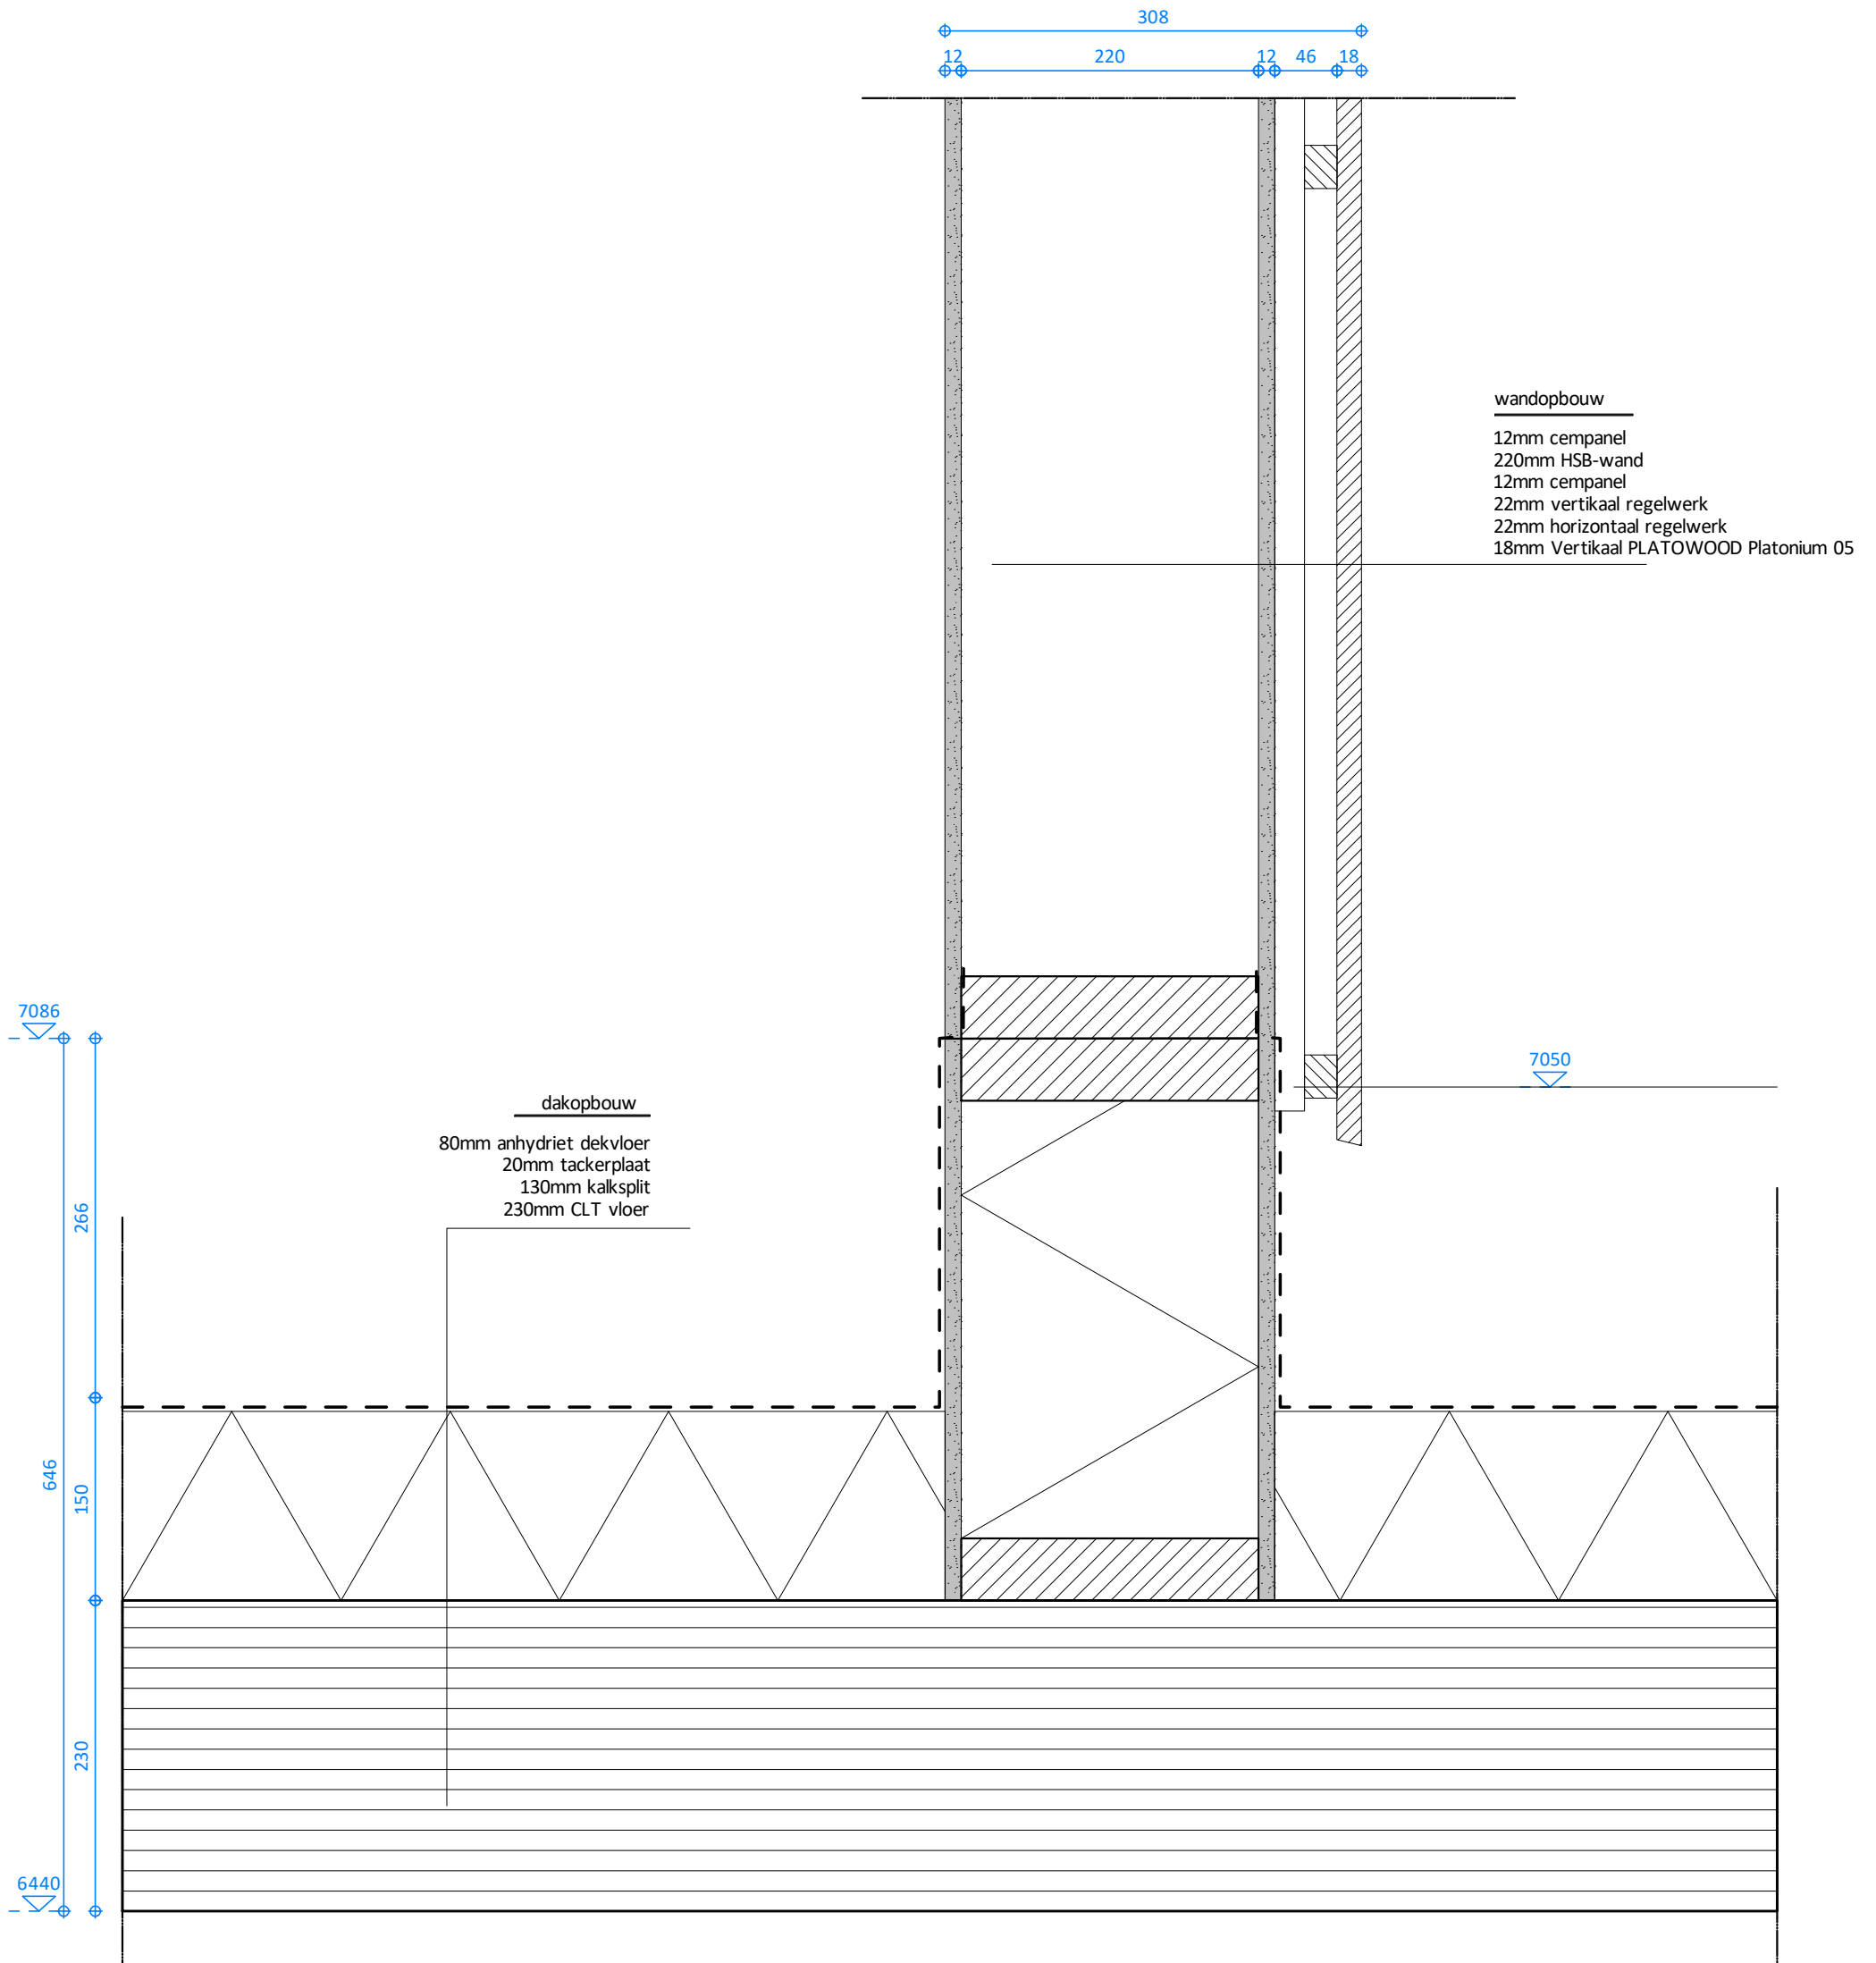


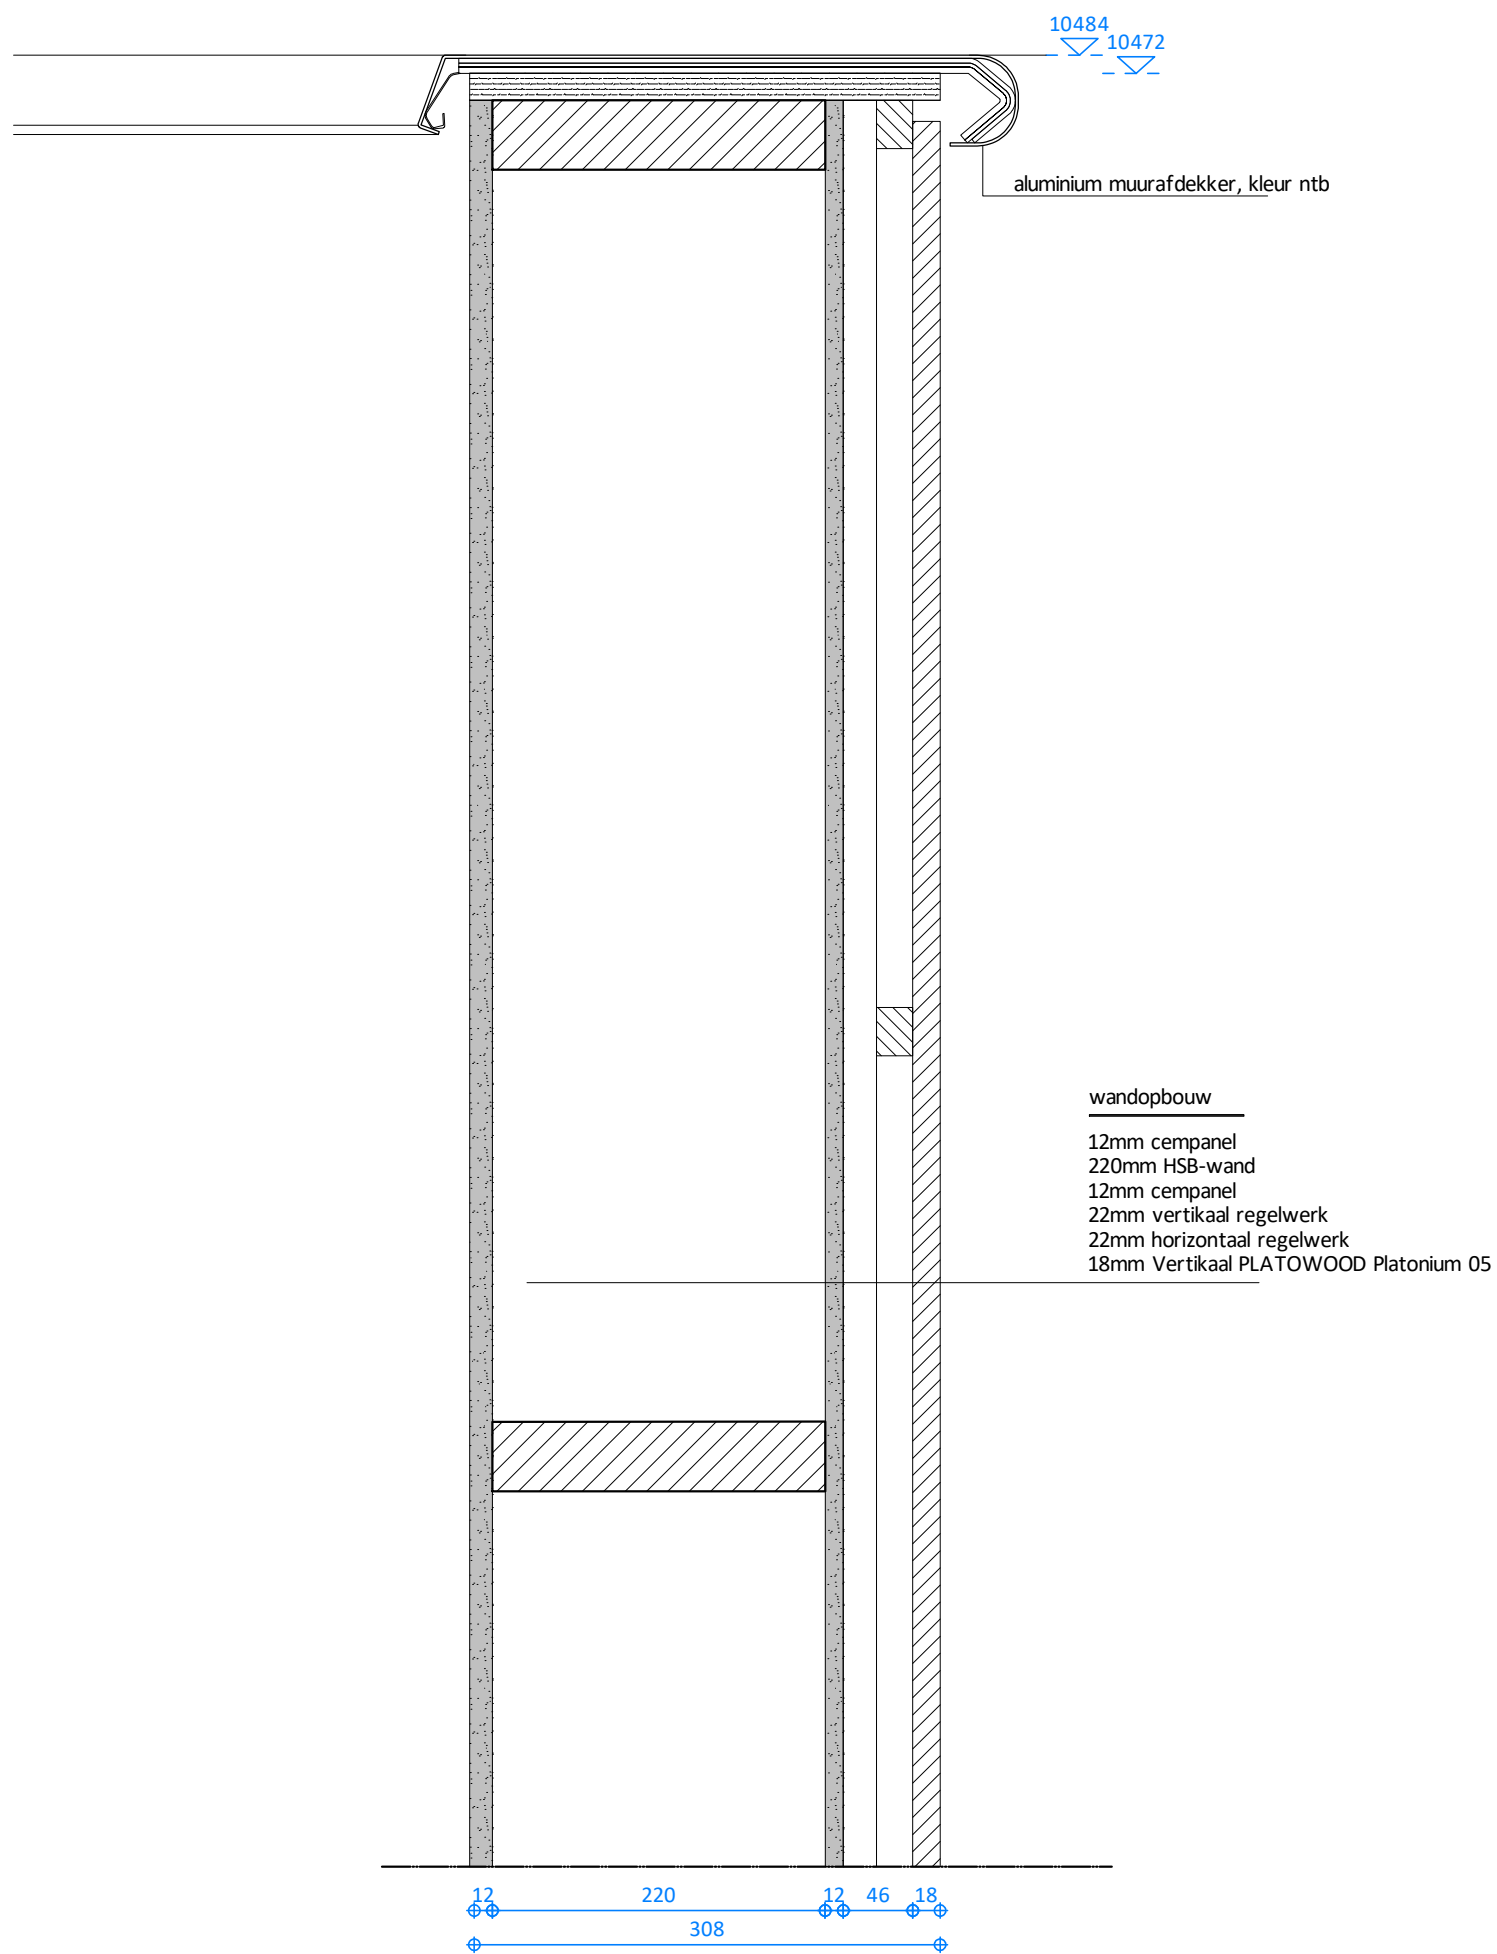

10



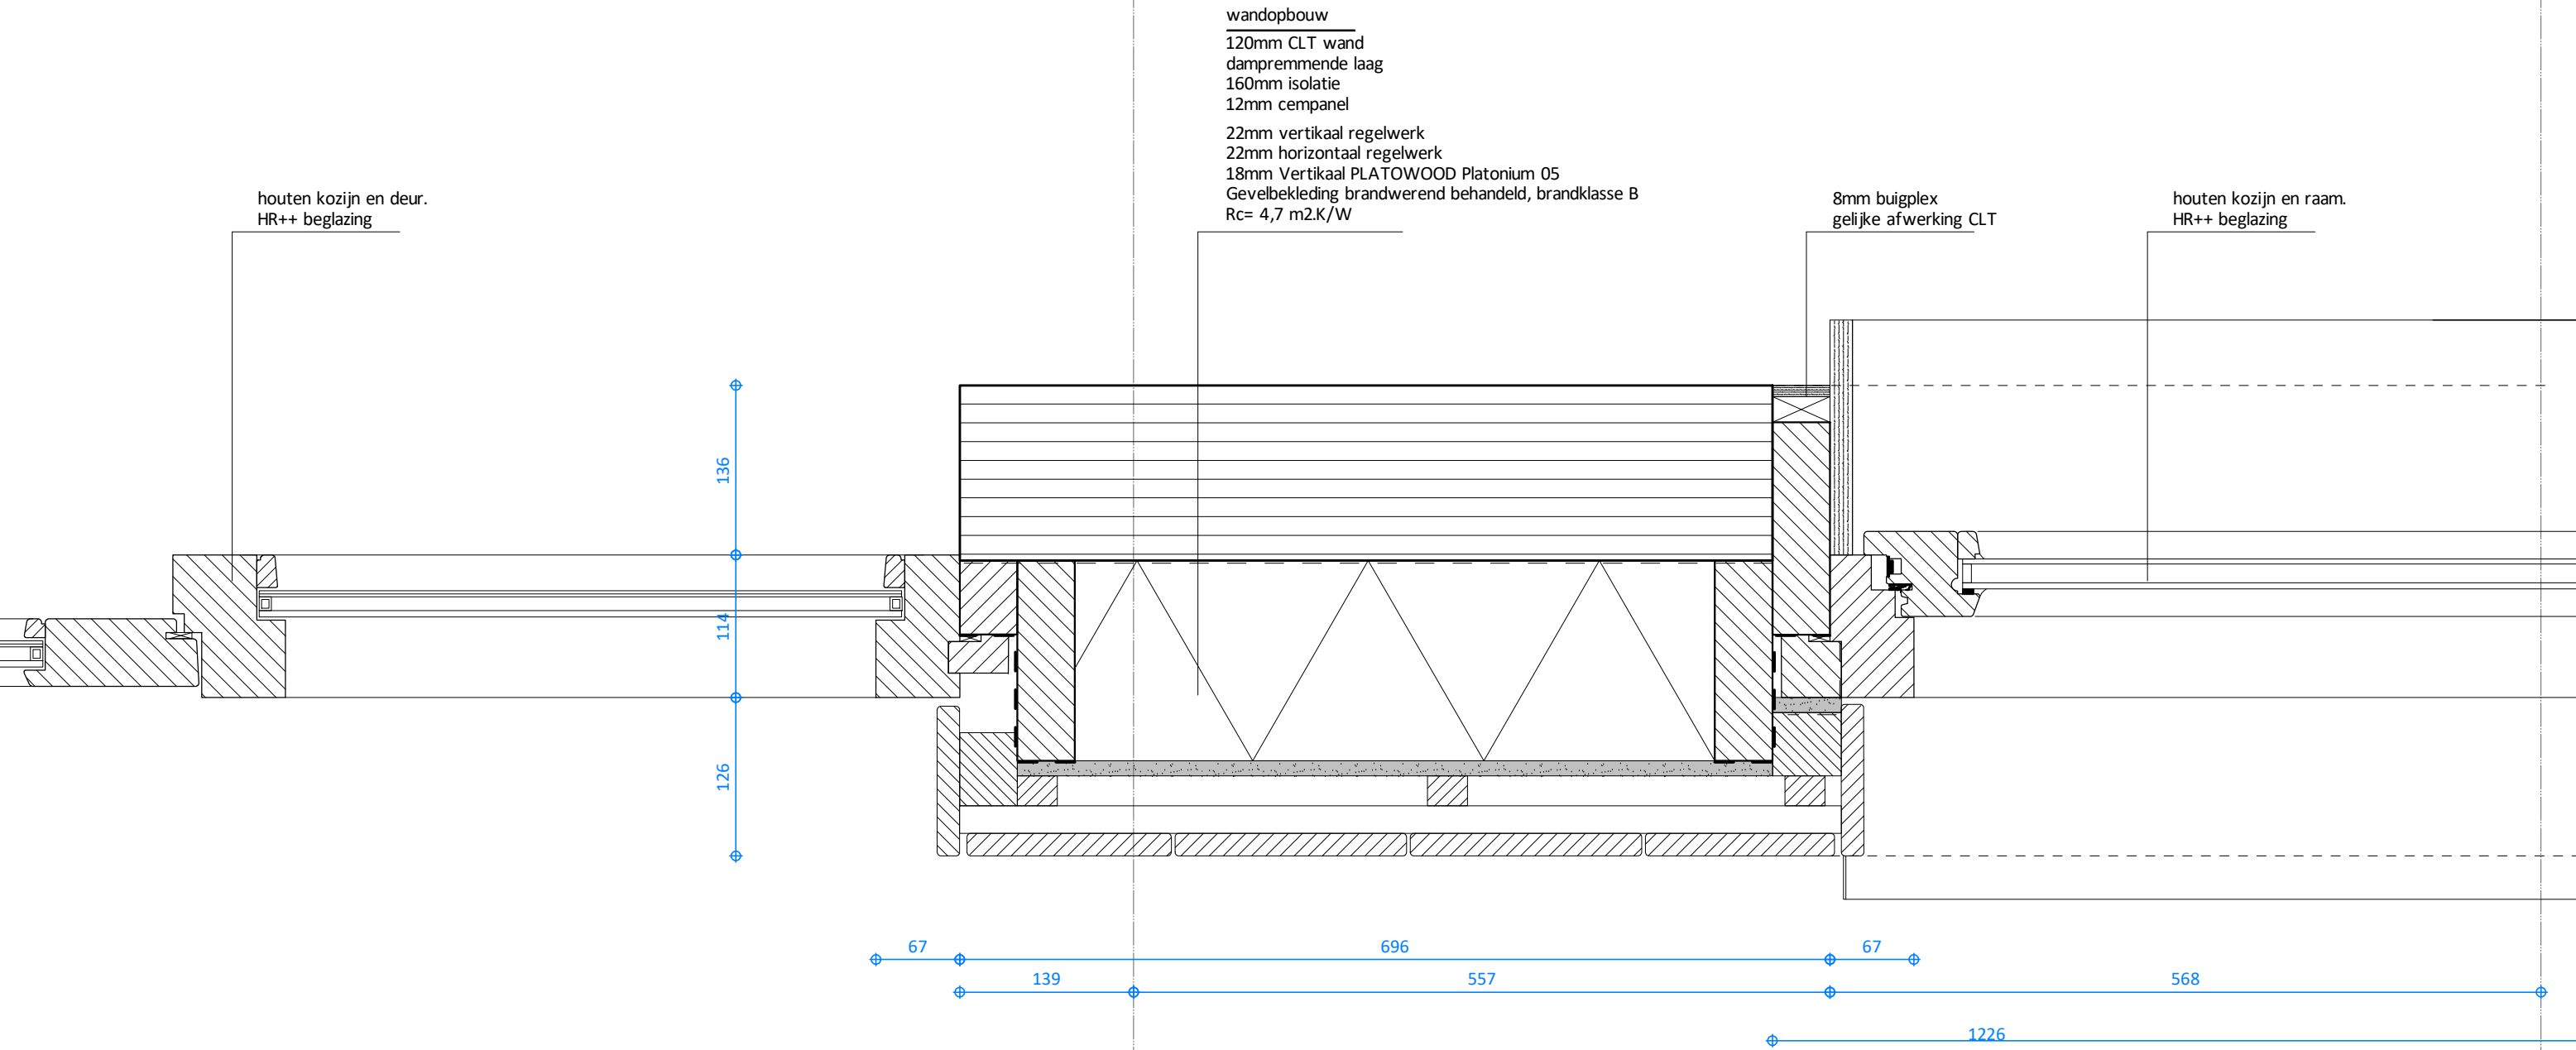

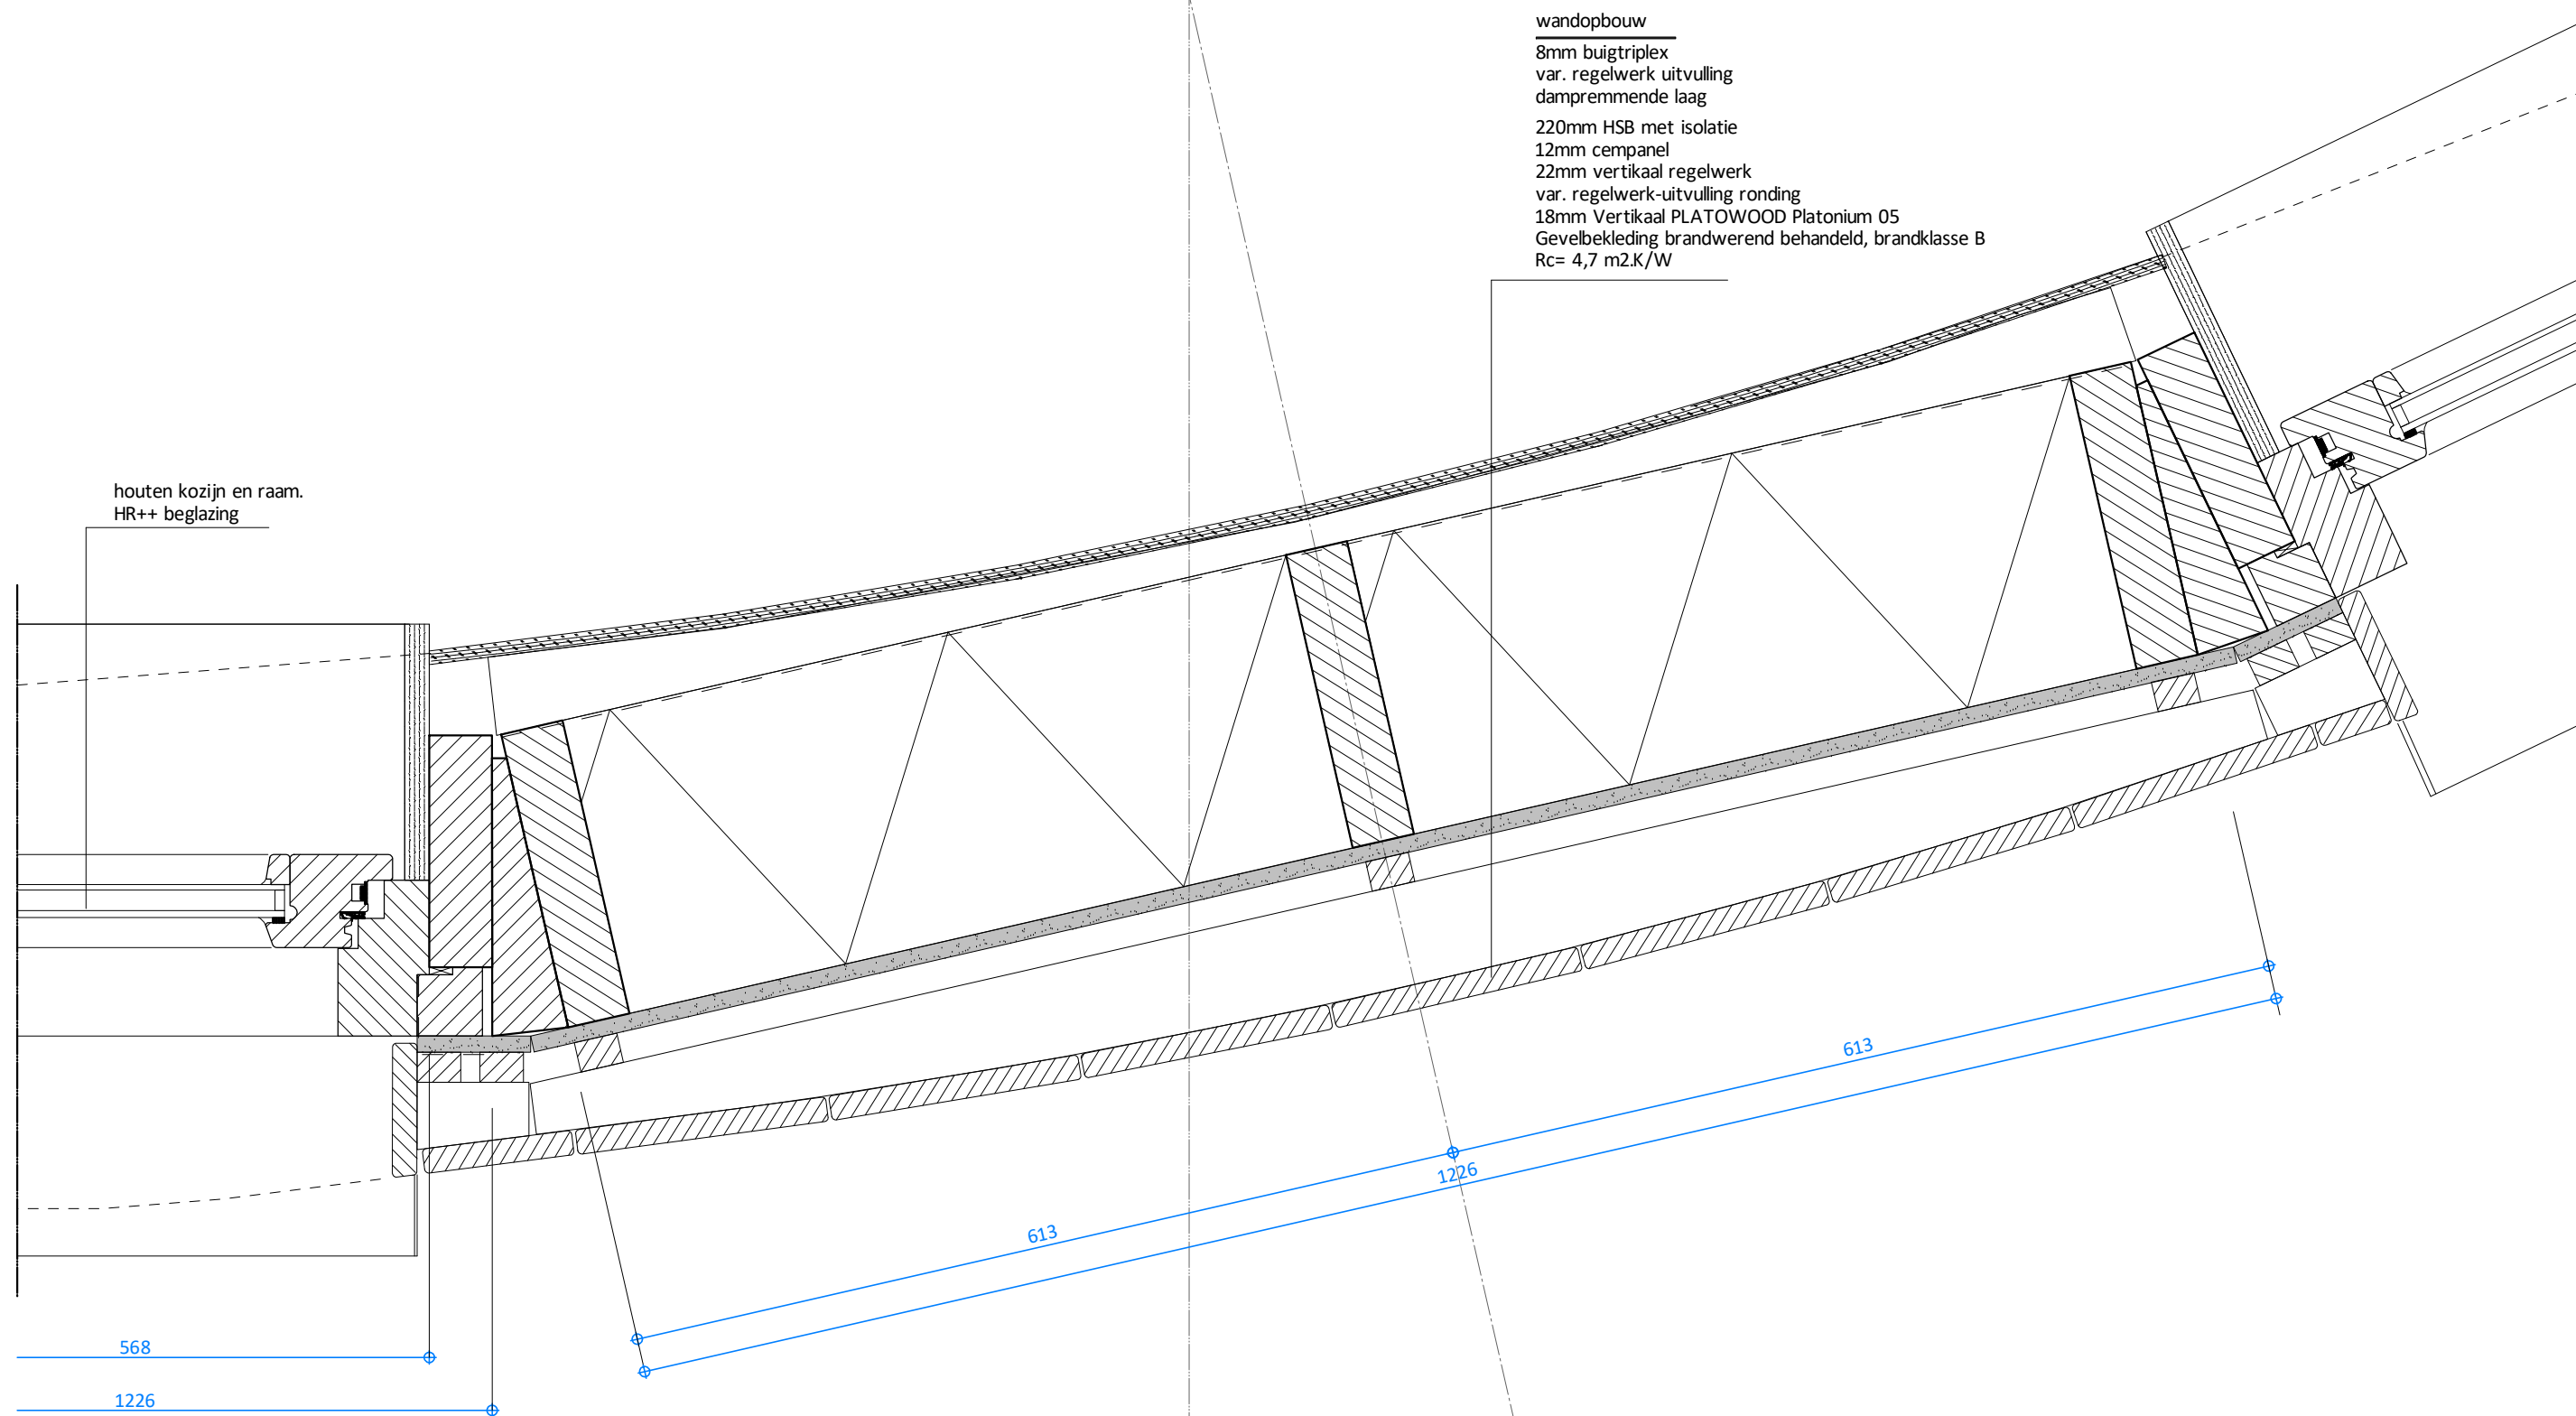

12

