



Gevelaanzicht X

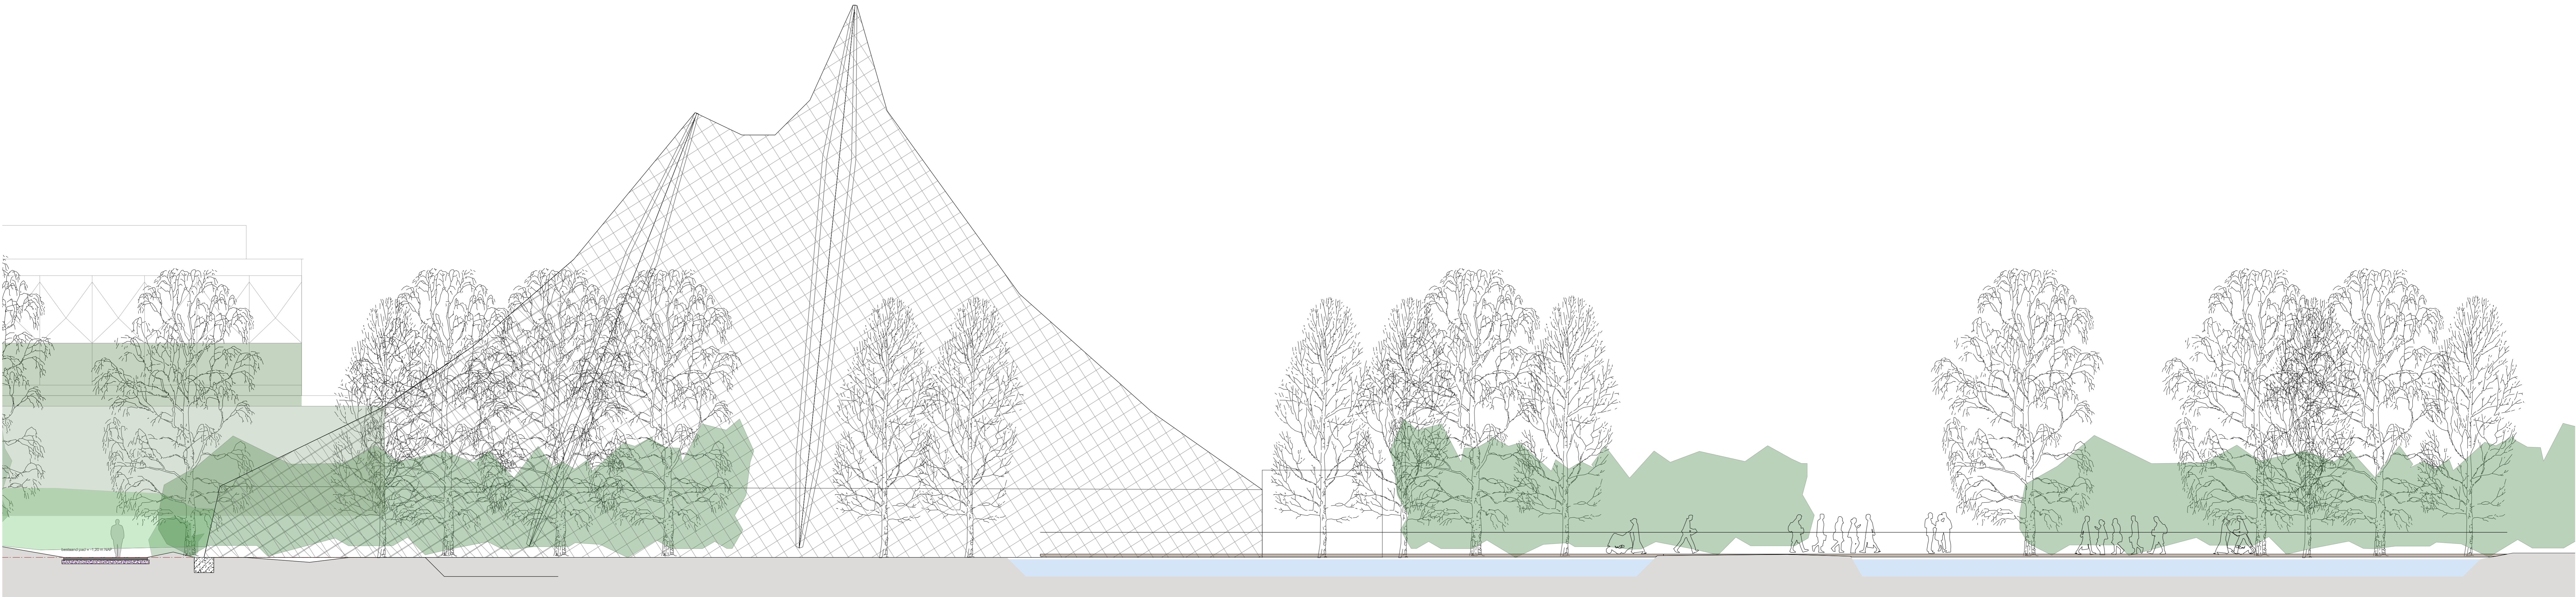

Gevelaanzicht Y

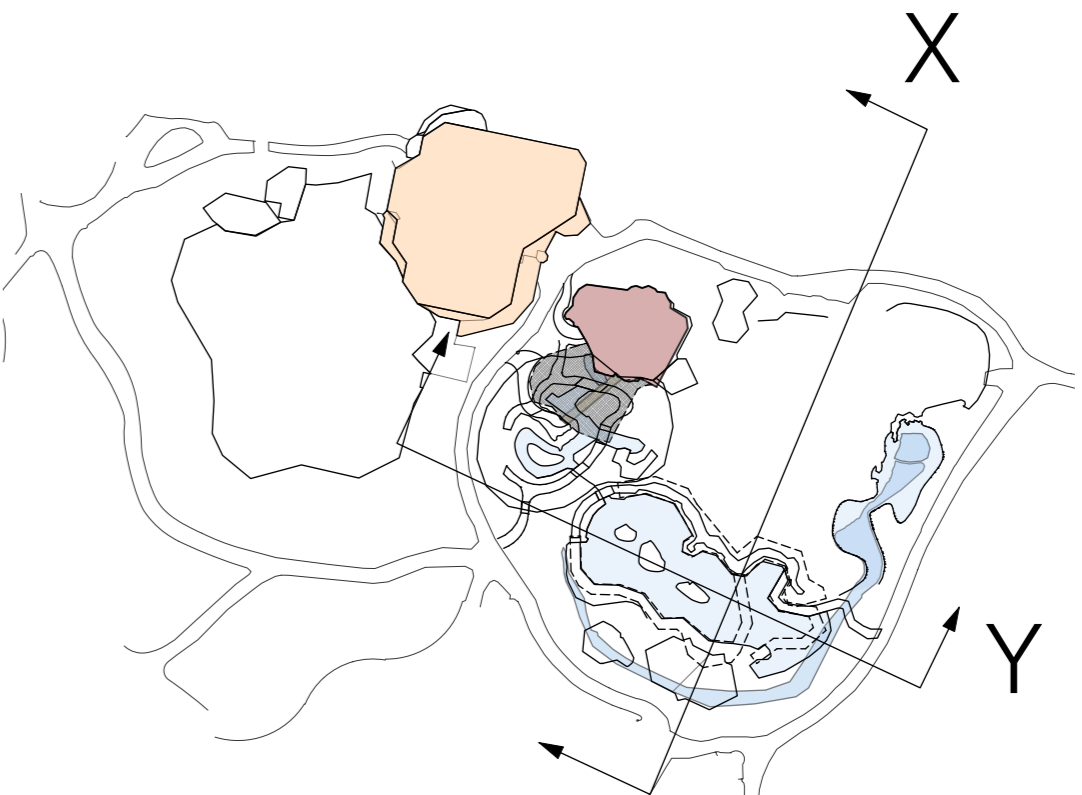

Hersbach
en Kōnst

Mathenesserdijk 416a
3026 GV Rotterdam

Architecten

+31 (0)10 - 750 32 10
info@hersbachenkunst.nl

Opdrachtgever: Koninklijke Diergaarde Blijdorp

Project: Olifantenperk

Onderdeel: Aanzichten olifantenperk en stal

| | | | |
|------------|------------|-------------|--------|
| Datum: | 08-03-2024 | Schaal: | 1:100 |
| Wijziging: | A | Formaat: | A0 |
| | B | Projectnr.: | 2213 |
| | C | Tek.nr.: | BA-050 |
| | D | | |