

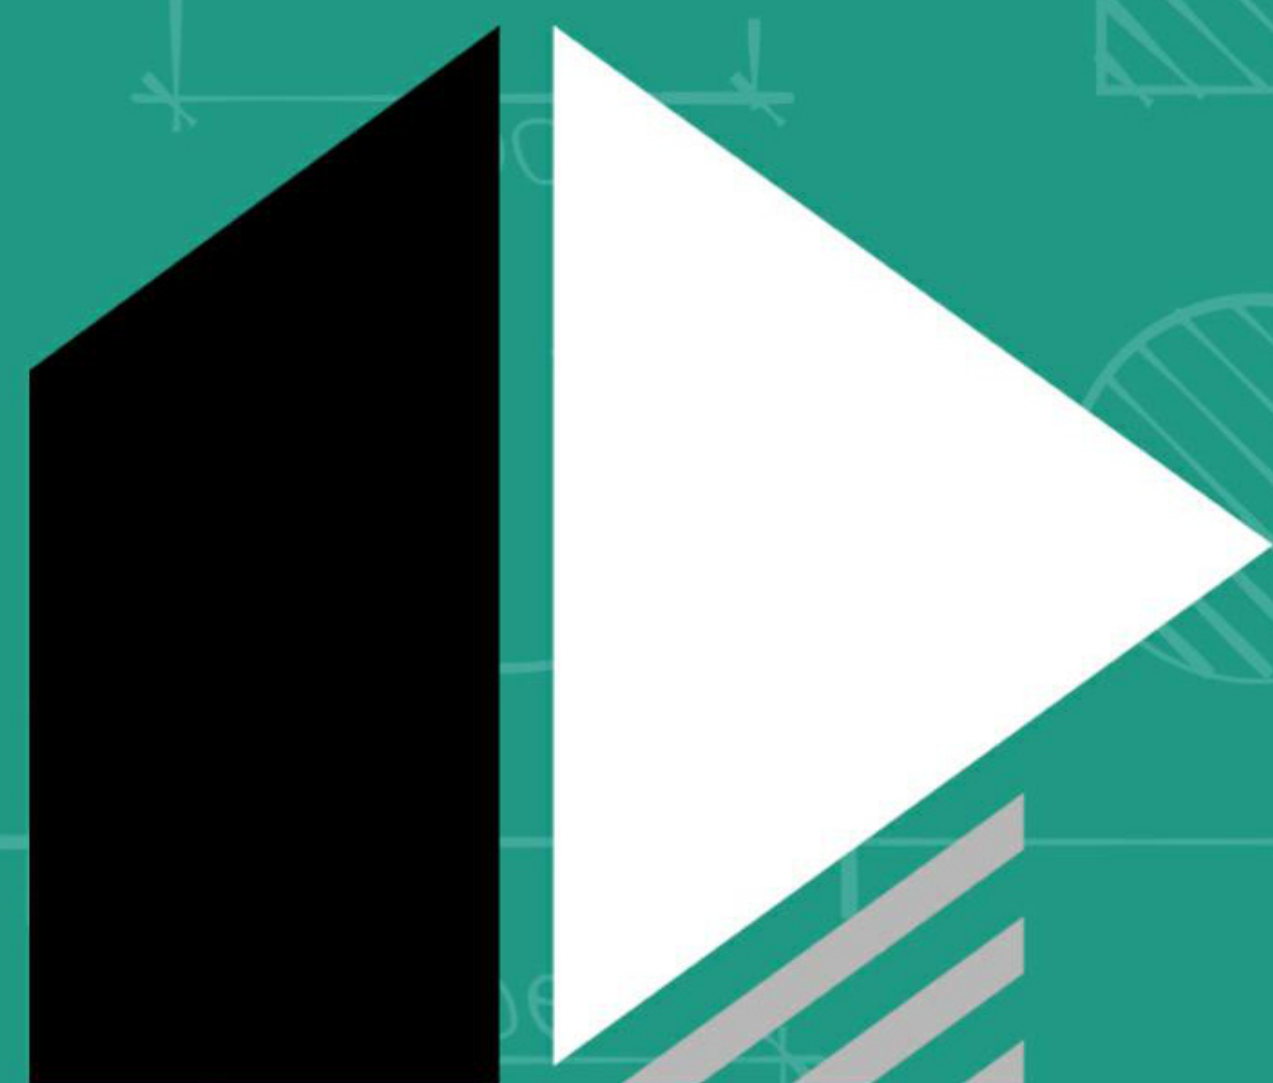


ARCHITECT DIRECT


Rietbergstraat Flat
Hackfort
Bouwtekening | 19-06-2023

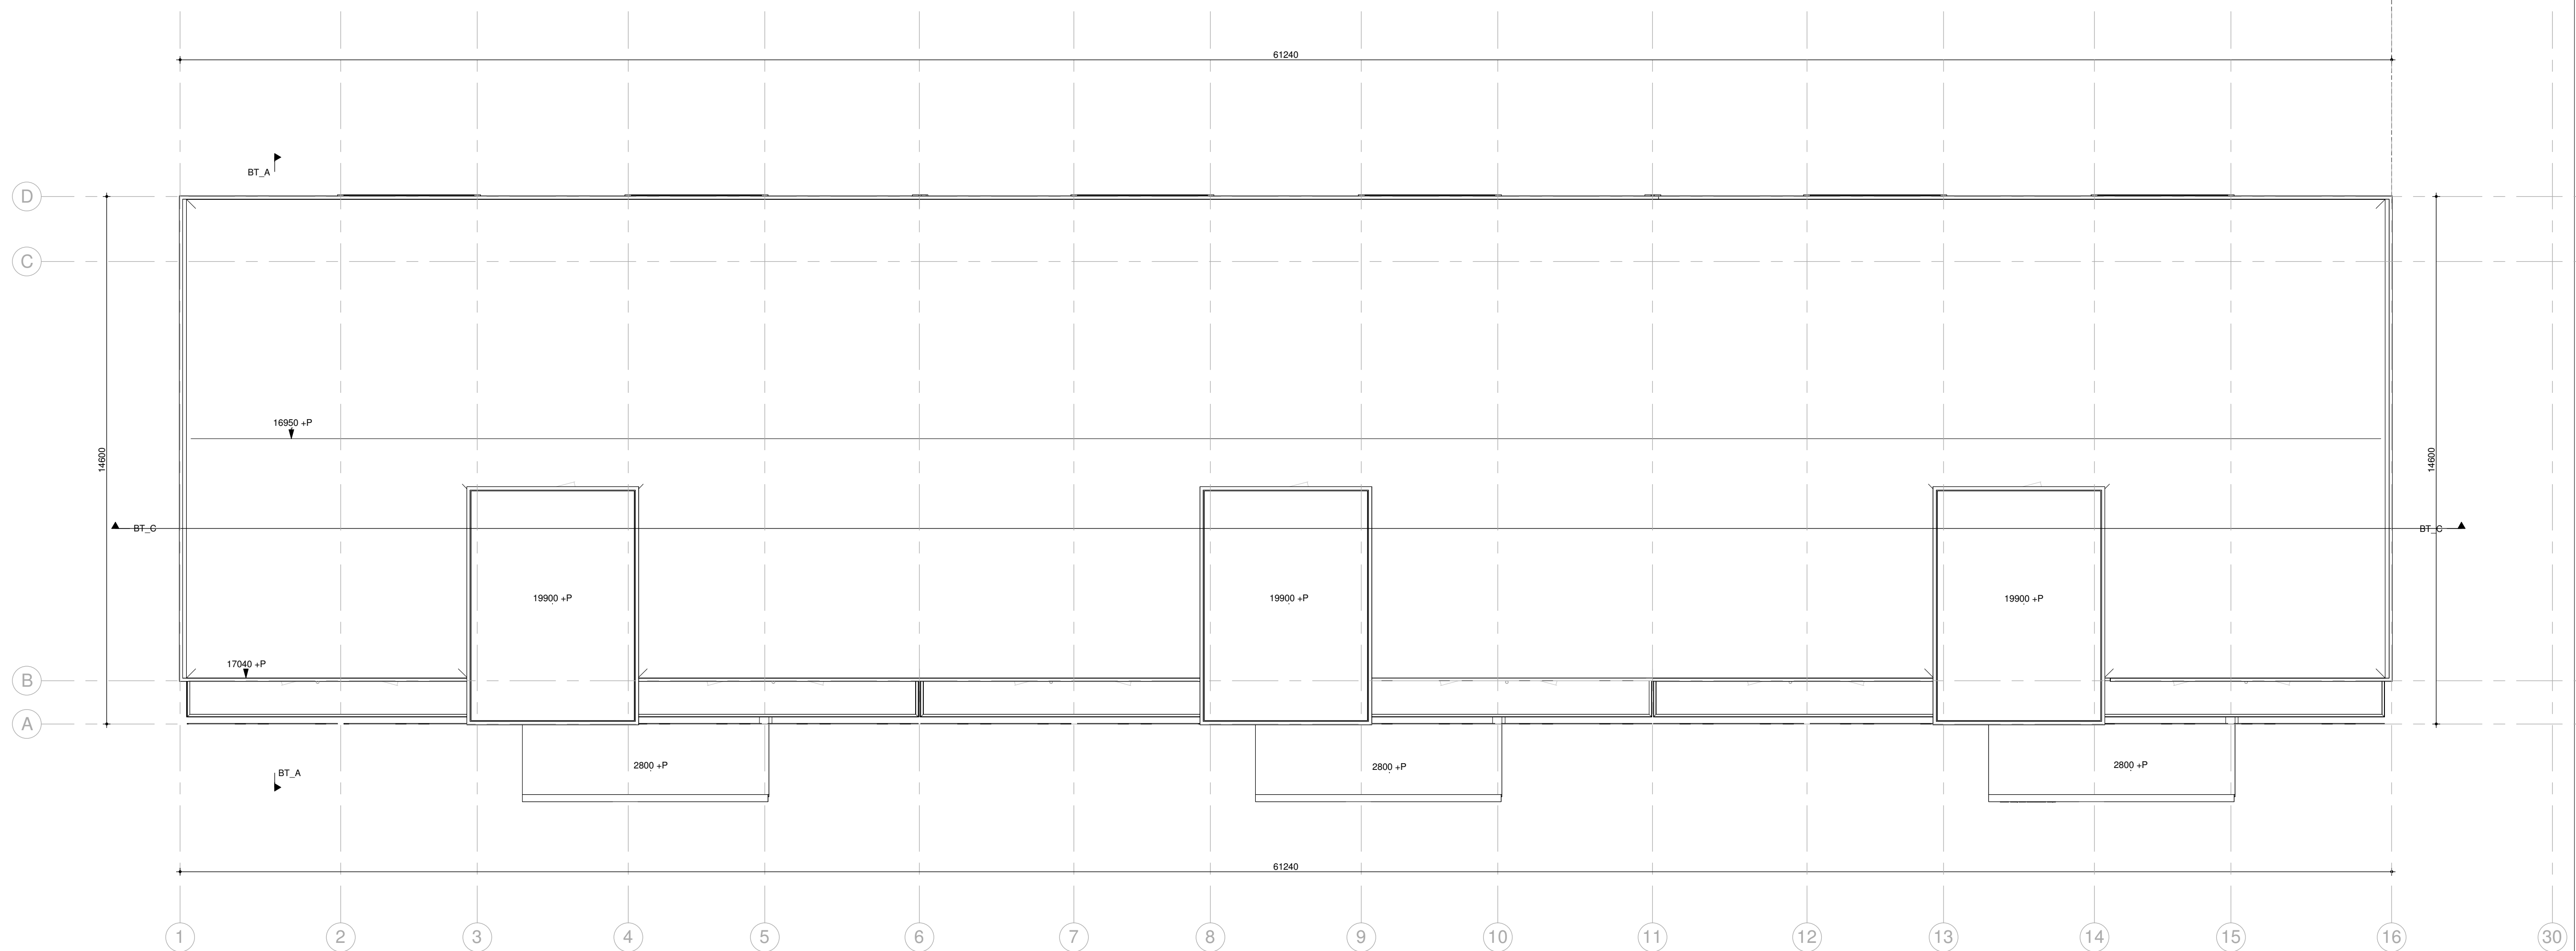


ARCHITECT DIRECT

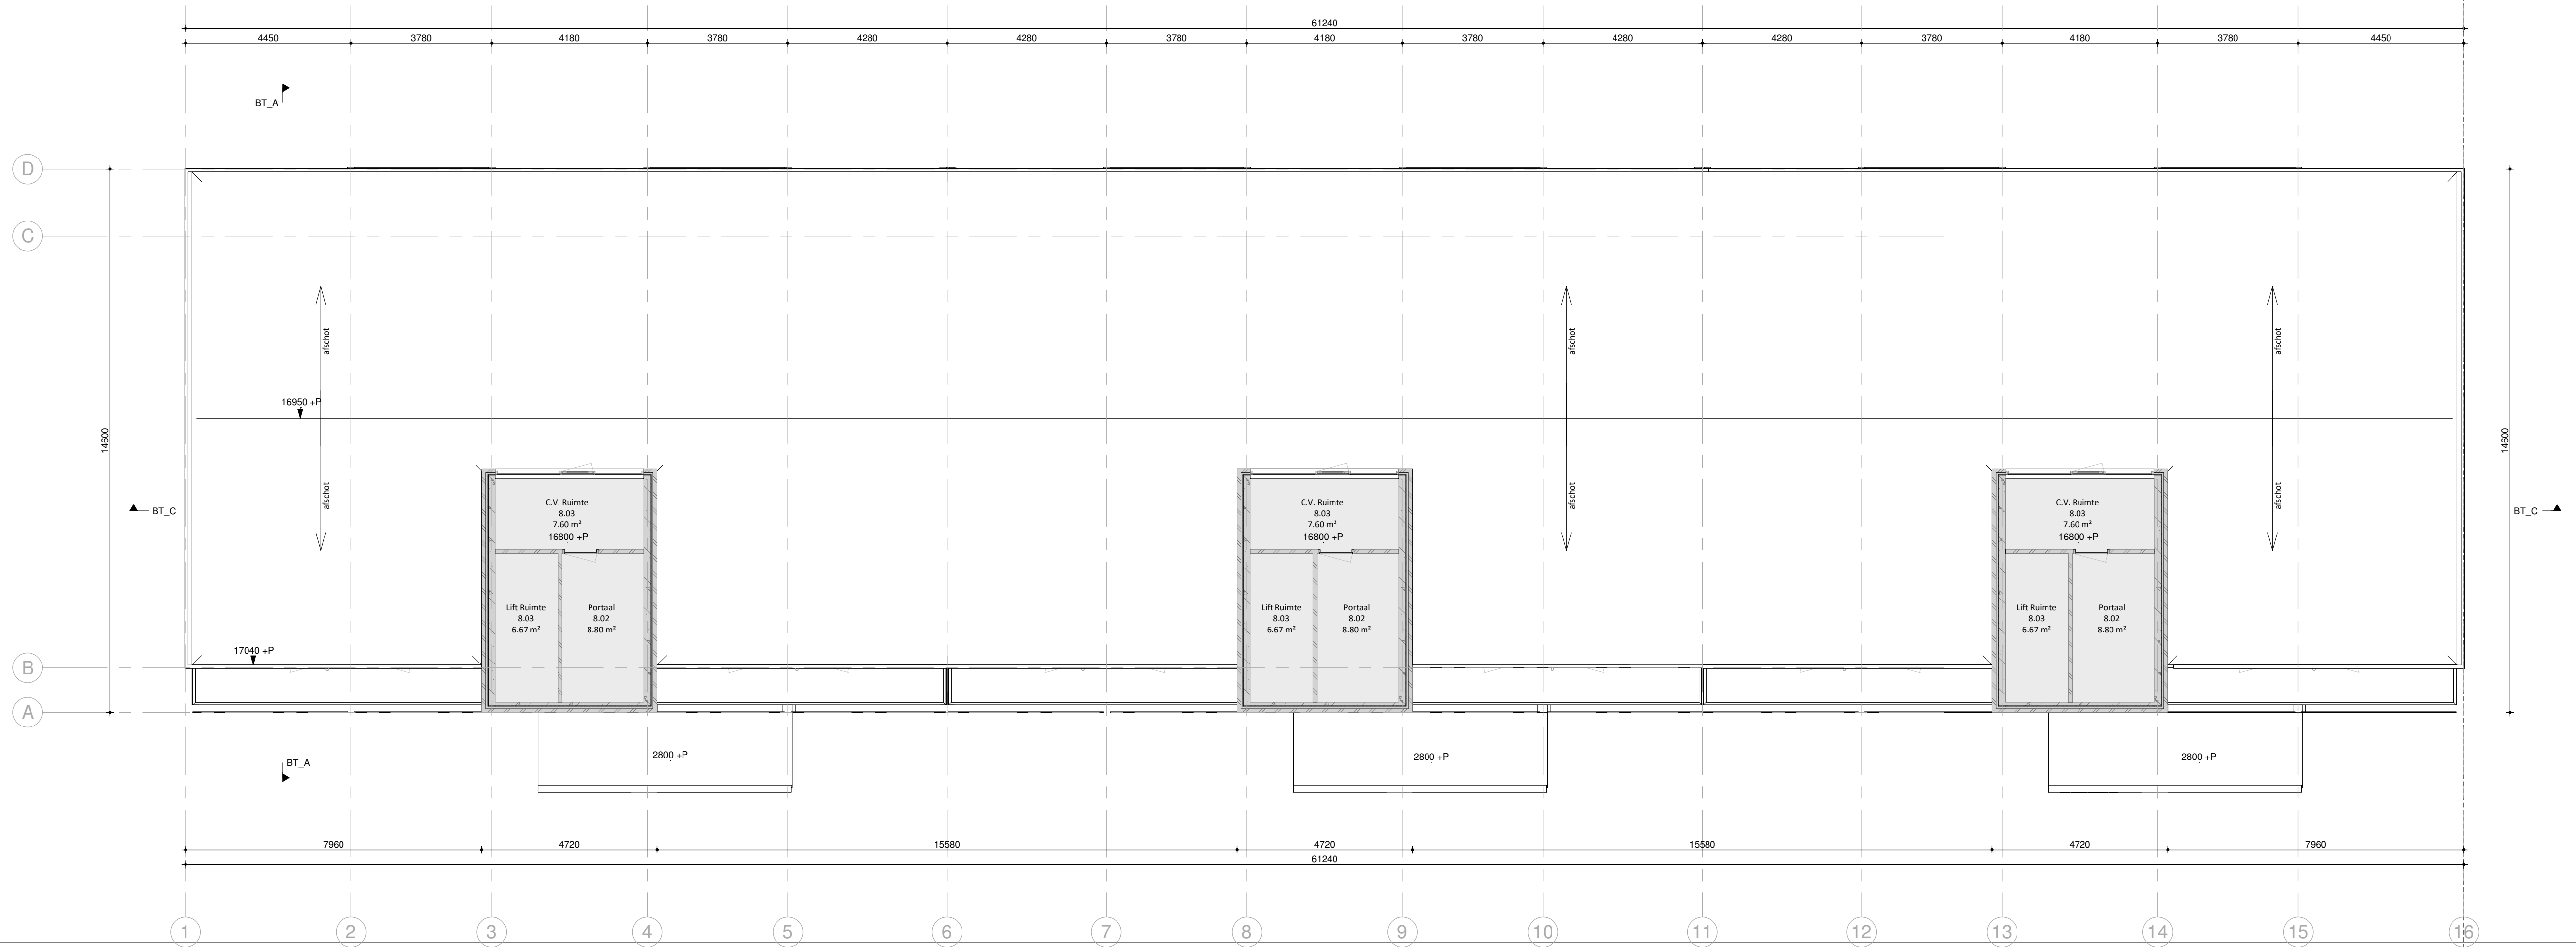




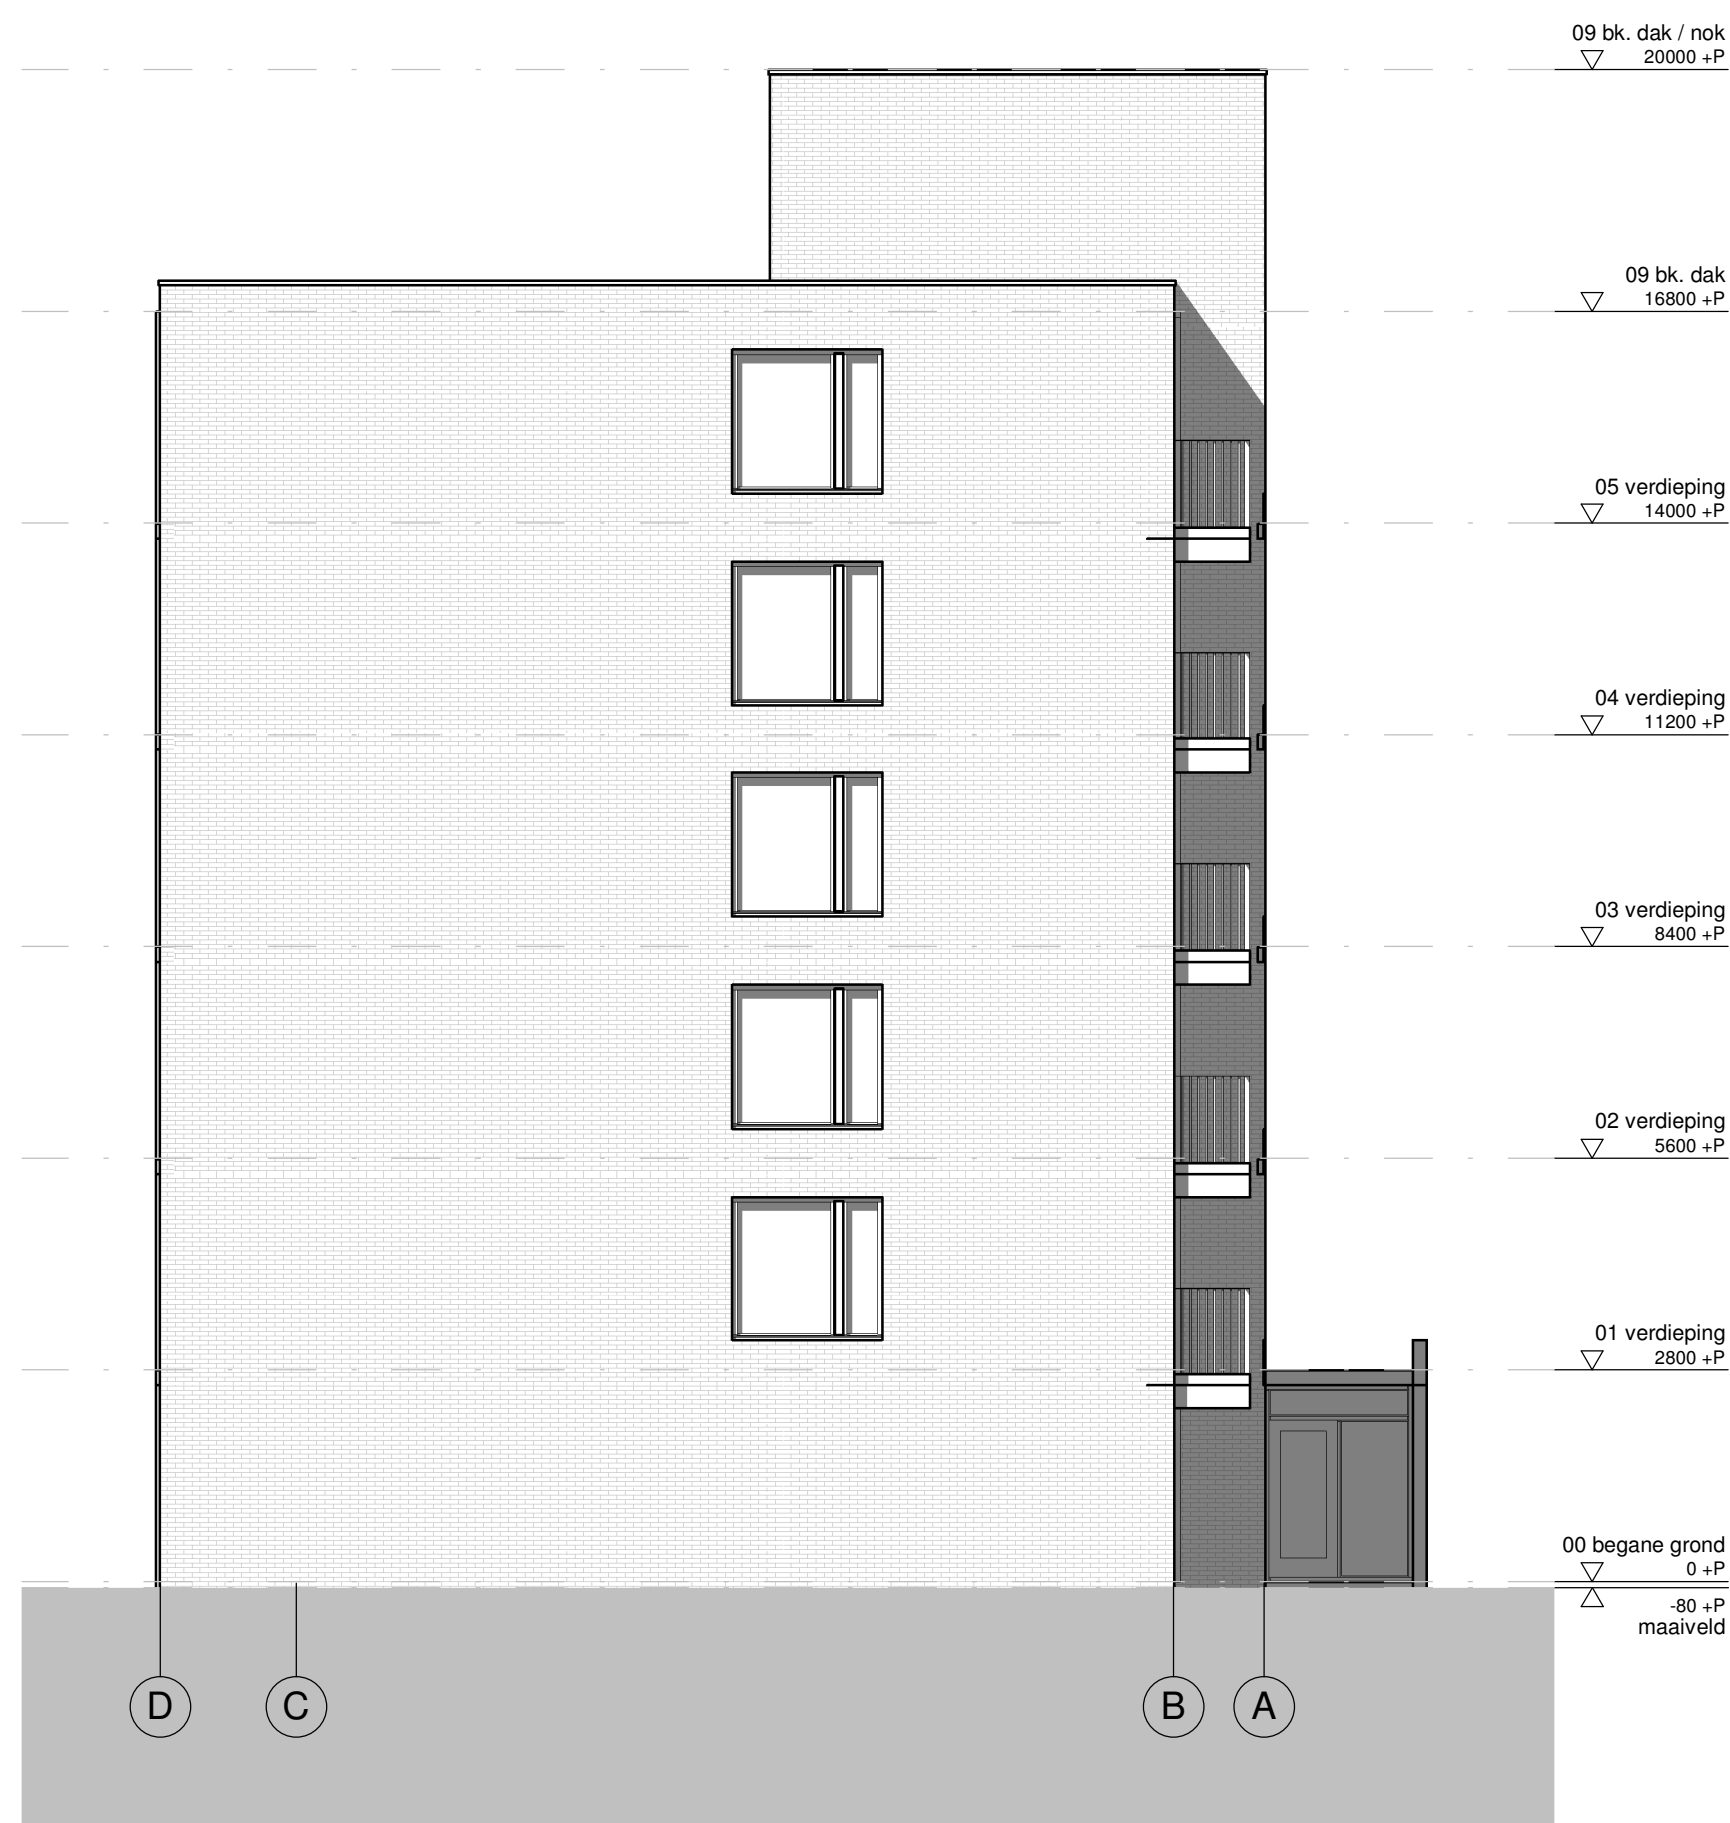

Linkeraanzicht

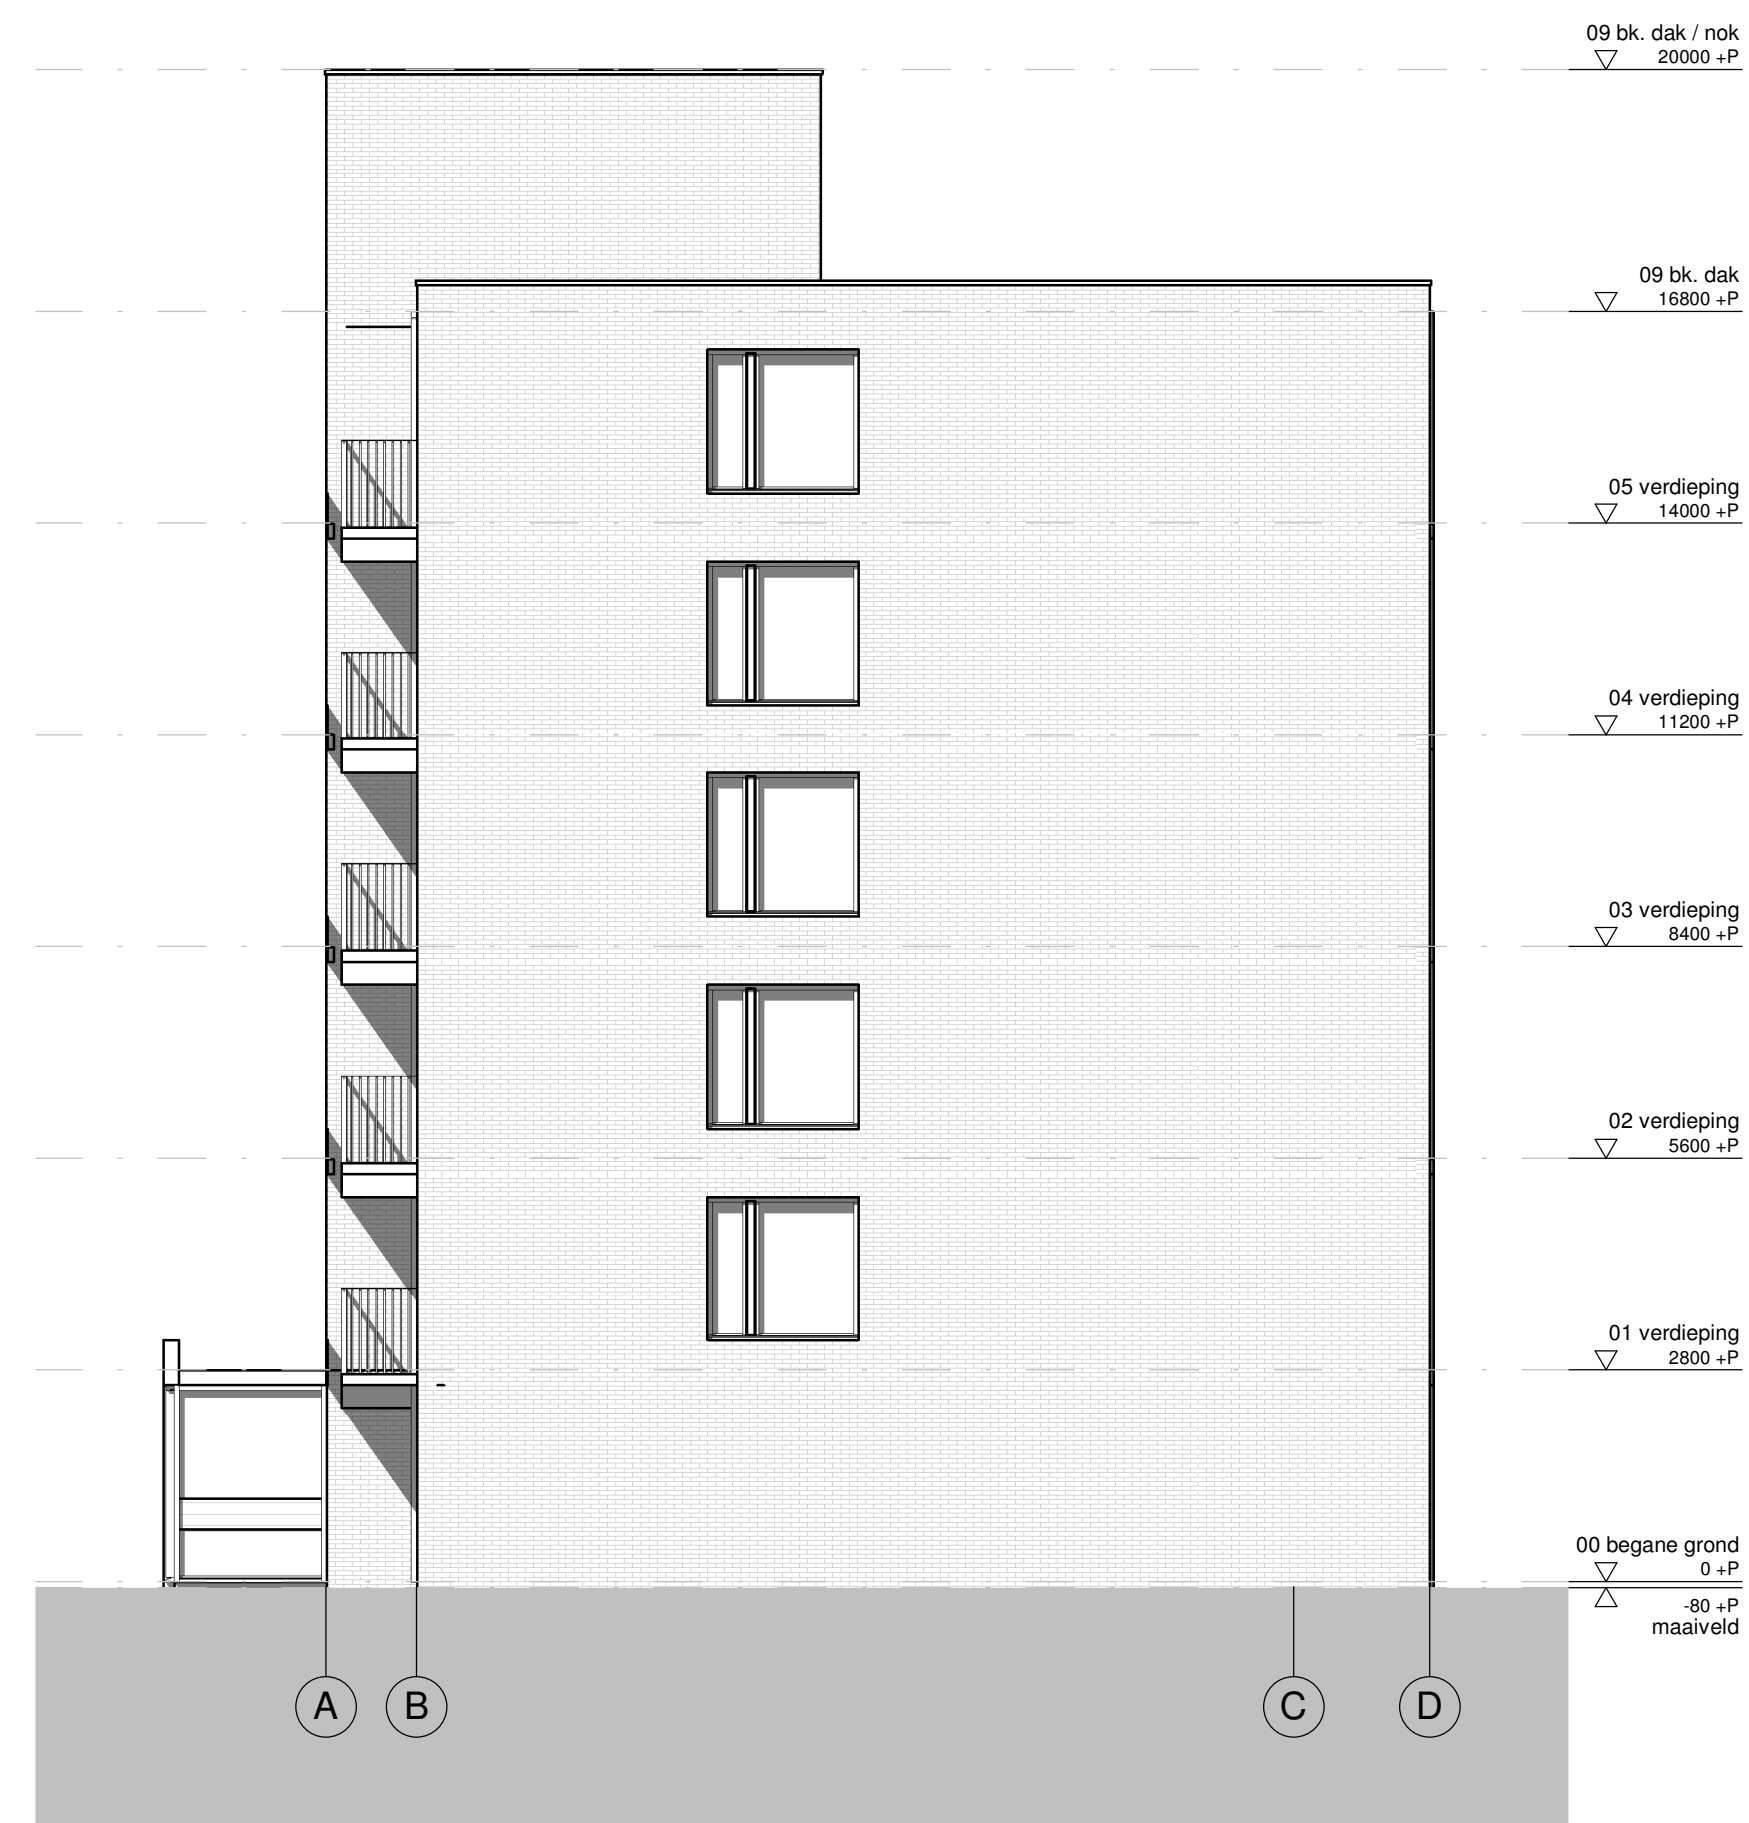

Rechteraanzicht

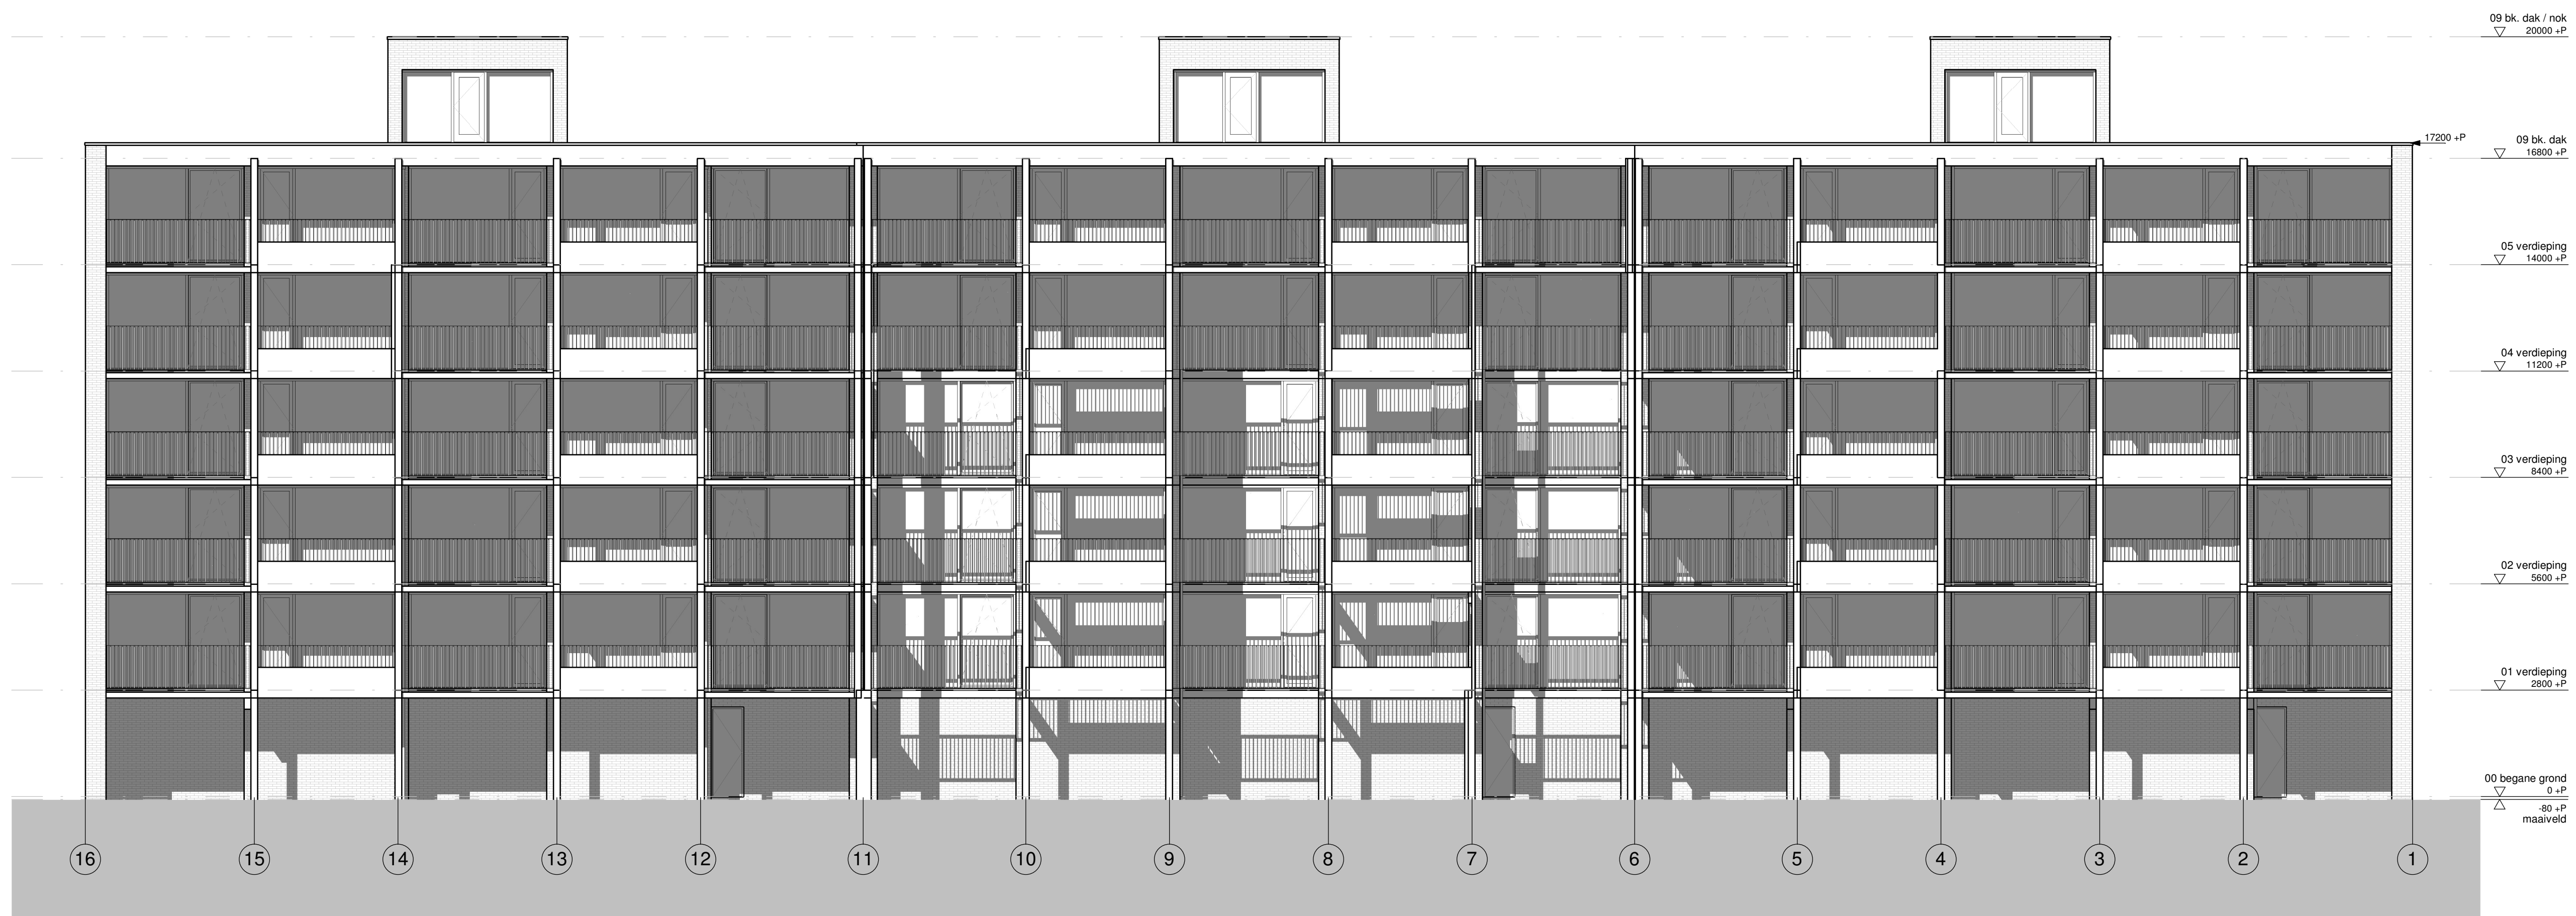





**Rietbergstraat Flat
Hackfort**

BT_22
Doorsnede C


A2 schaal 1
dd. 08-06-20

A2 schaal 1
dd. 08-06-20

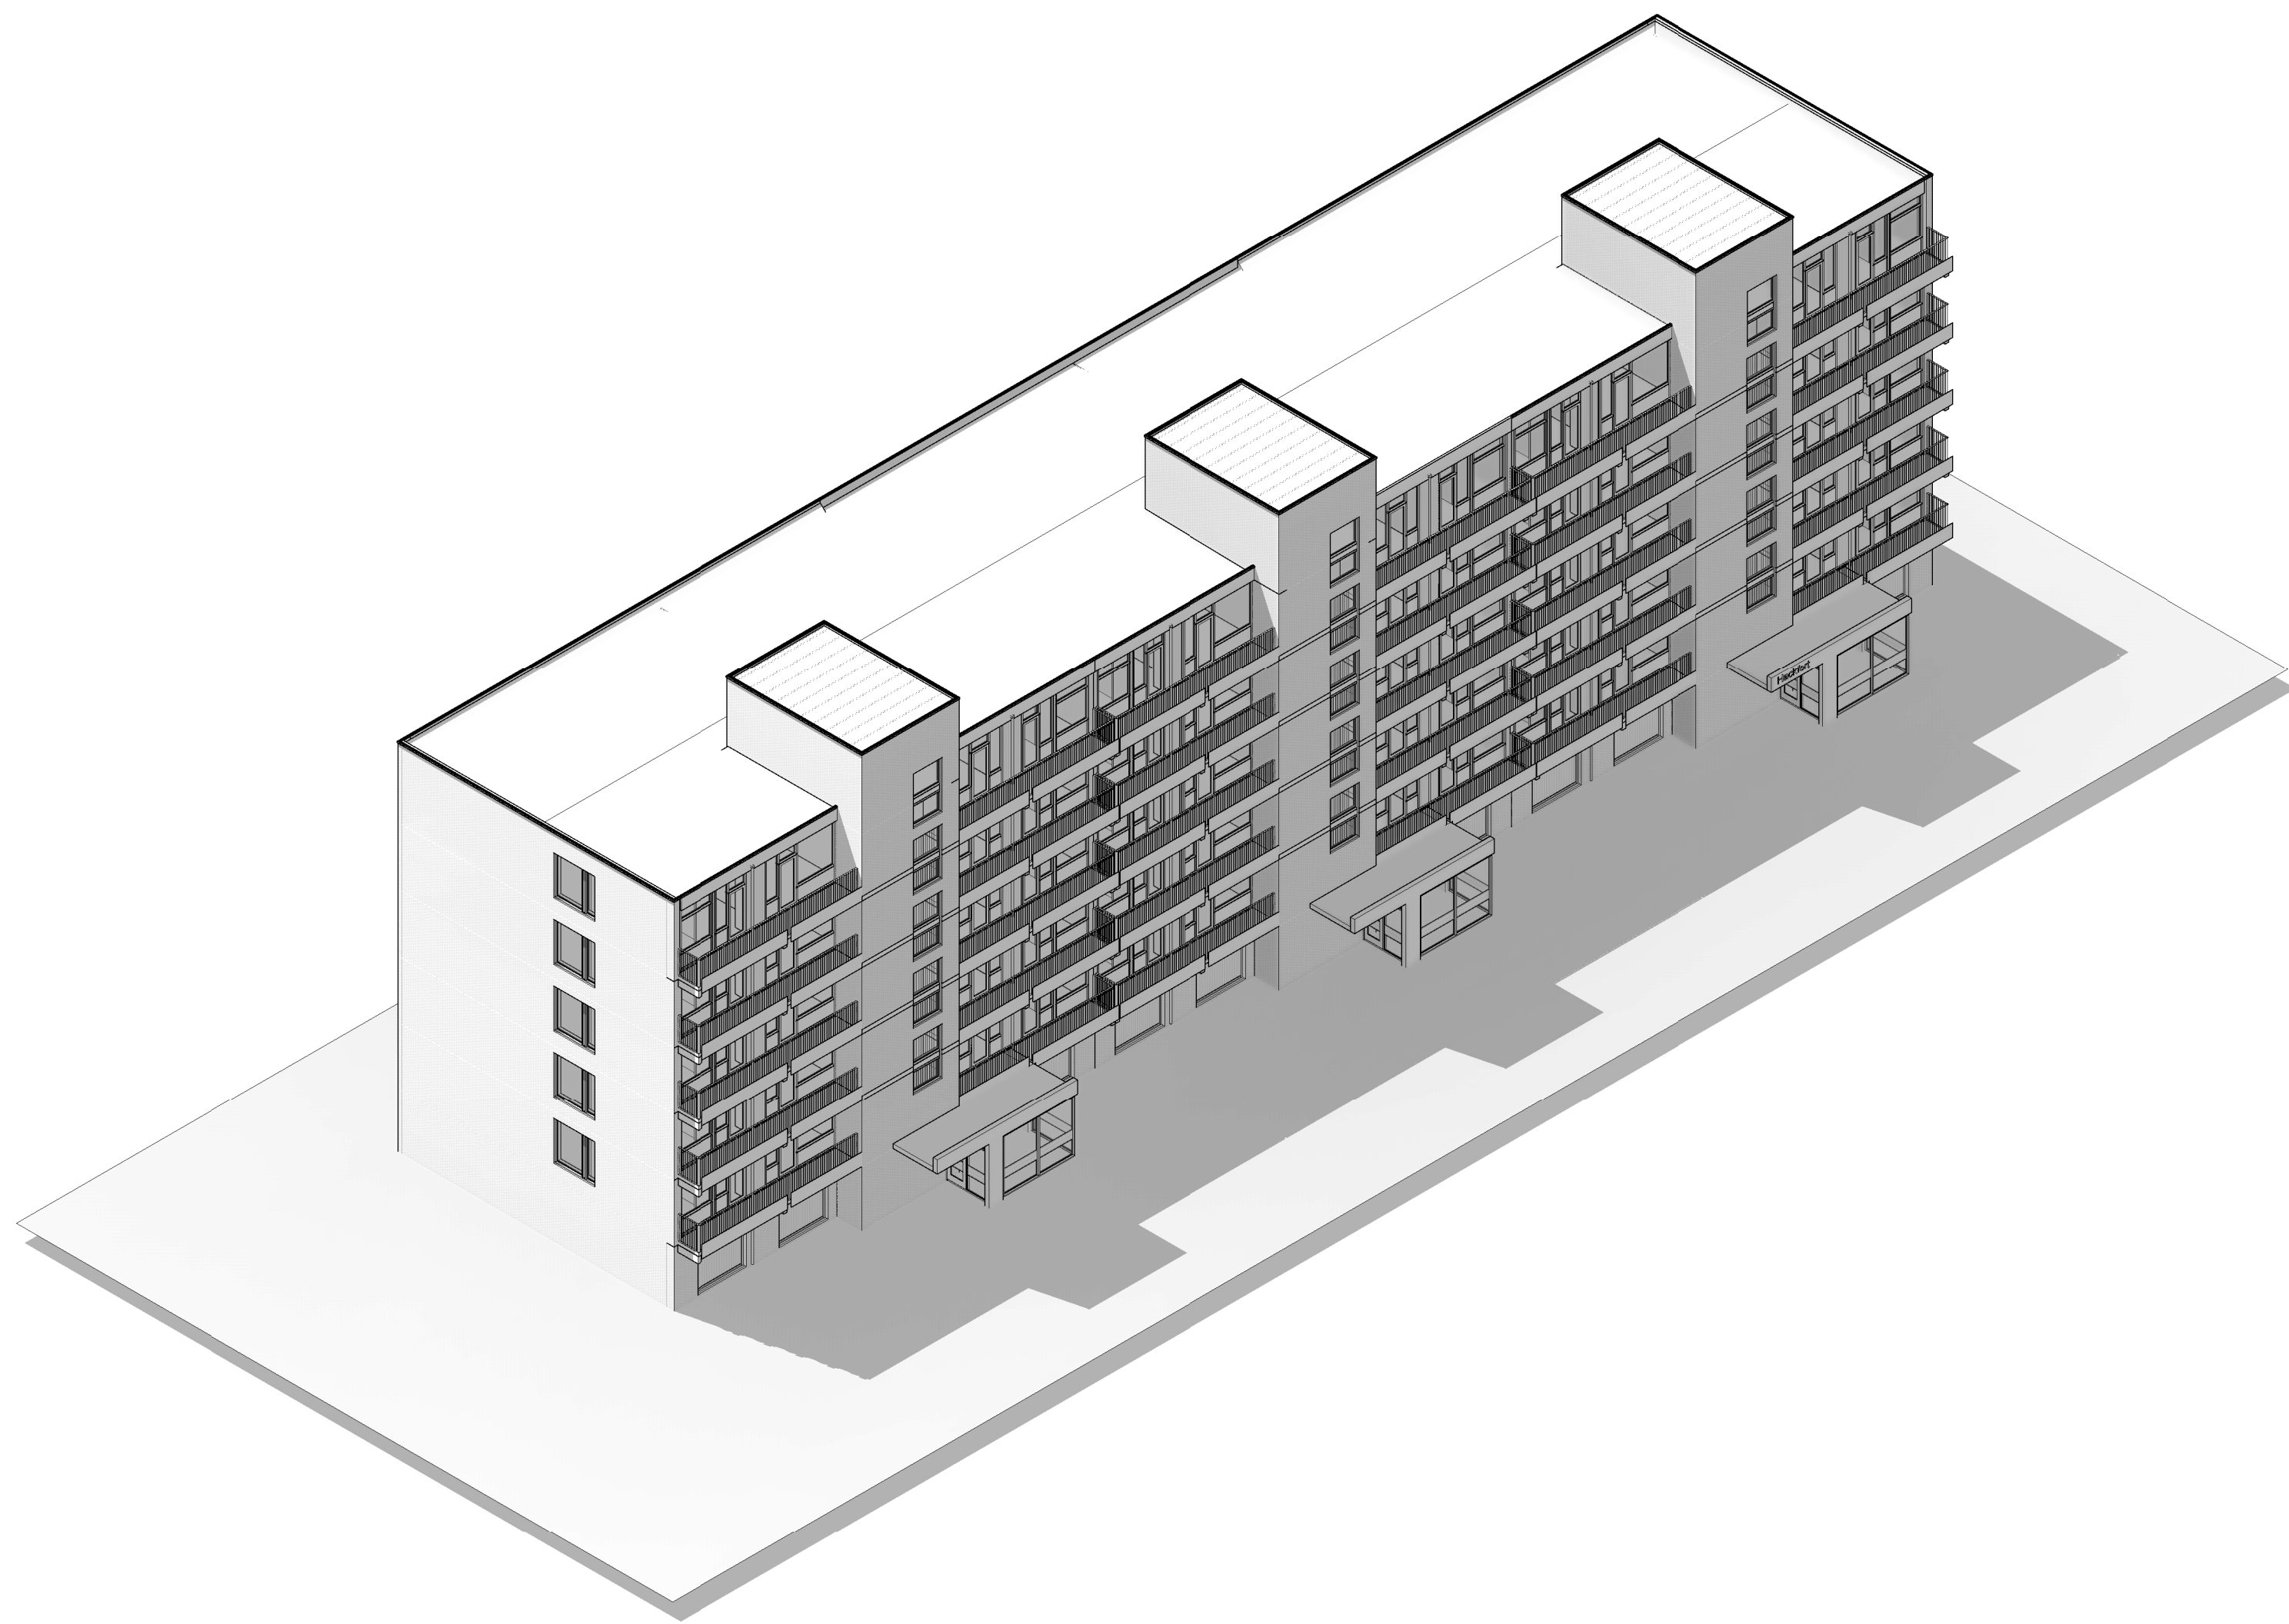


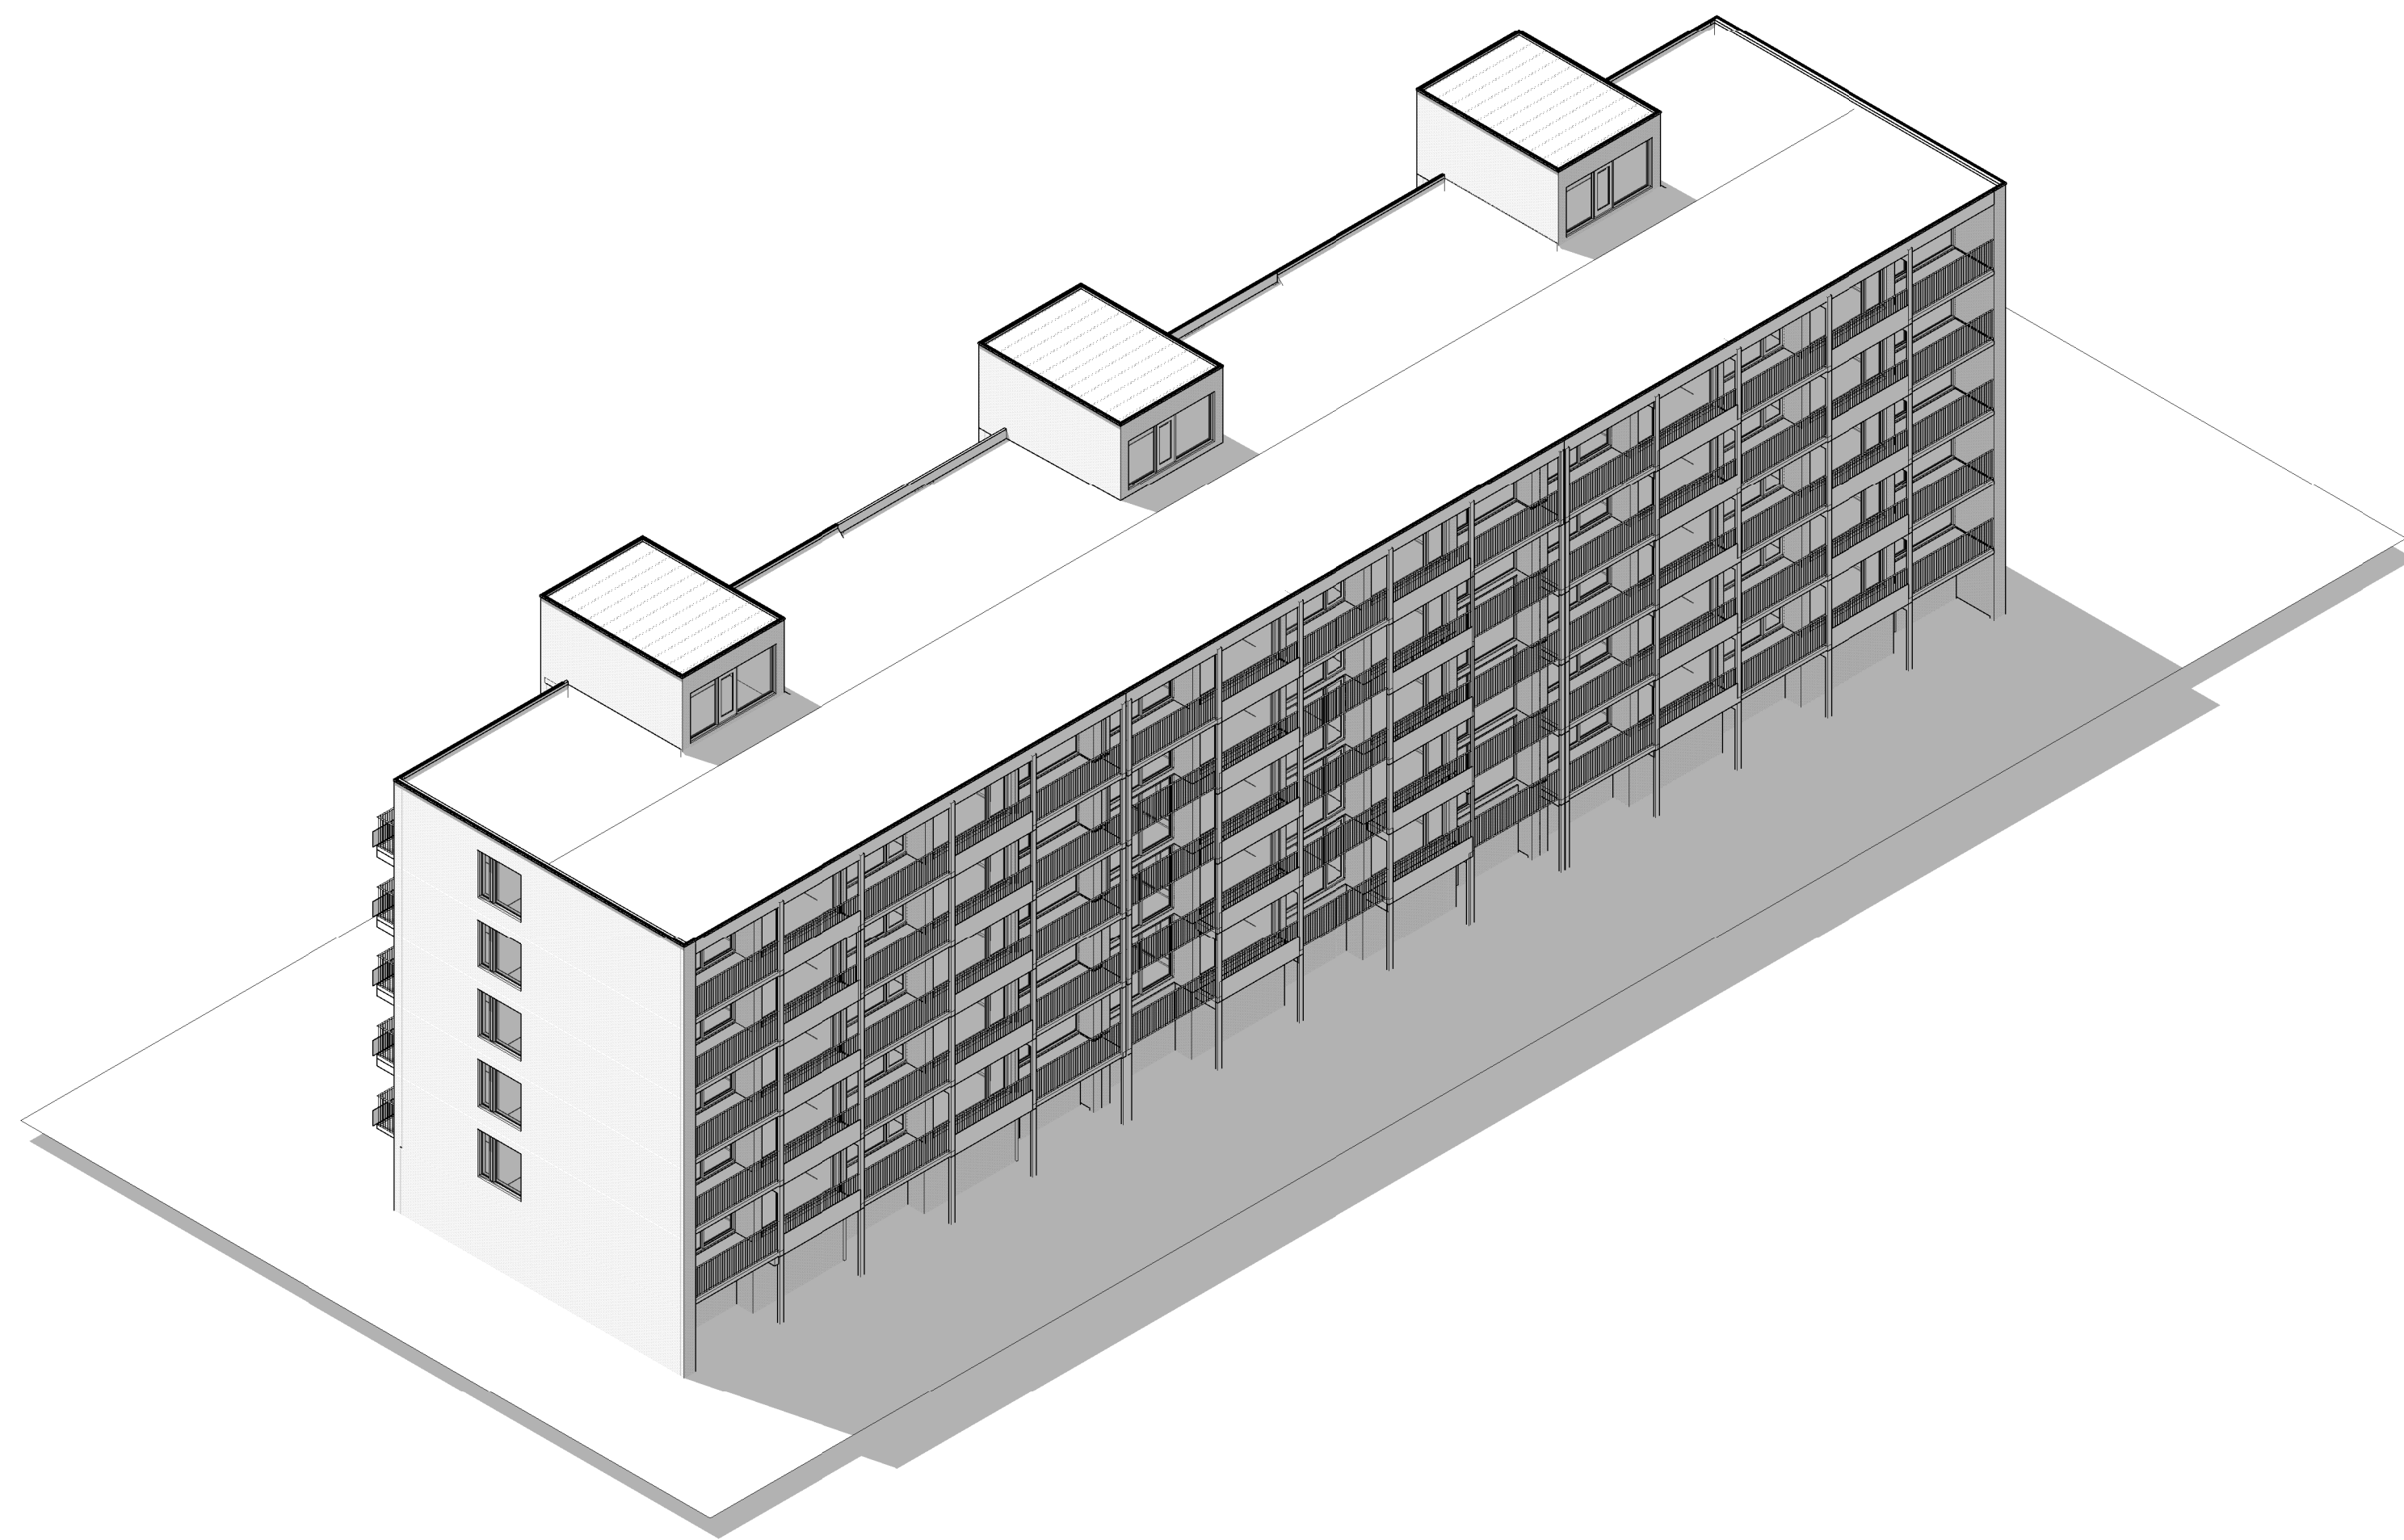




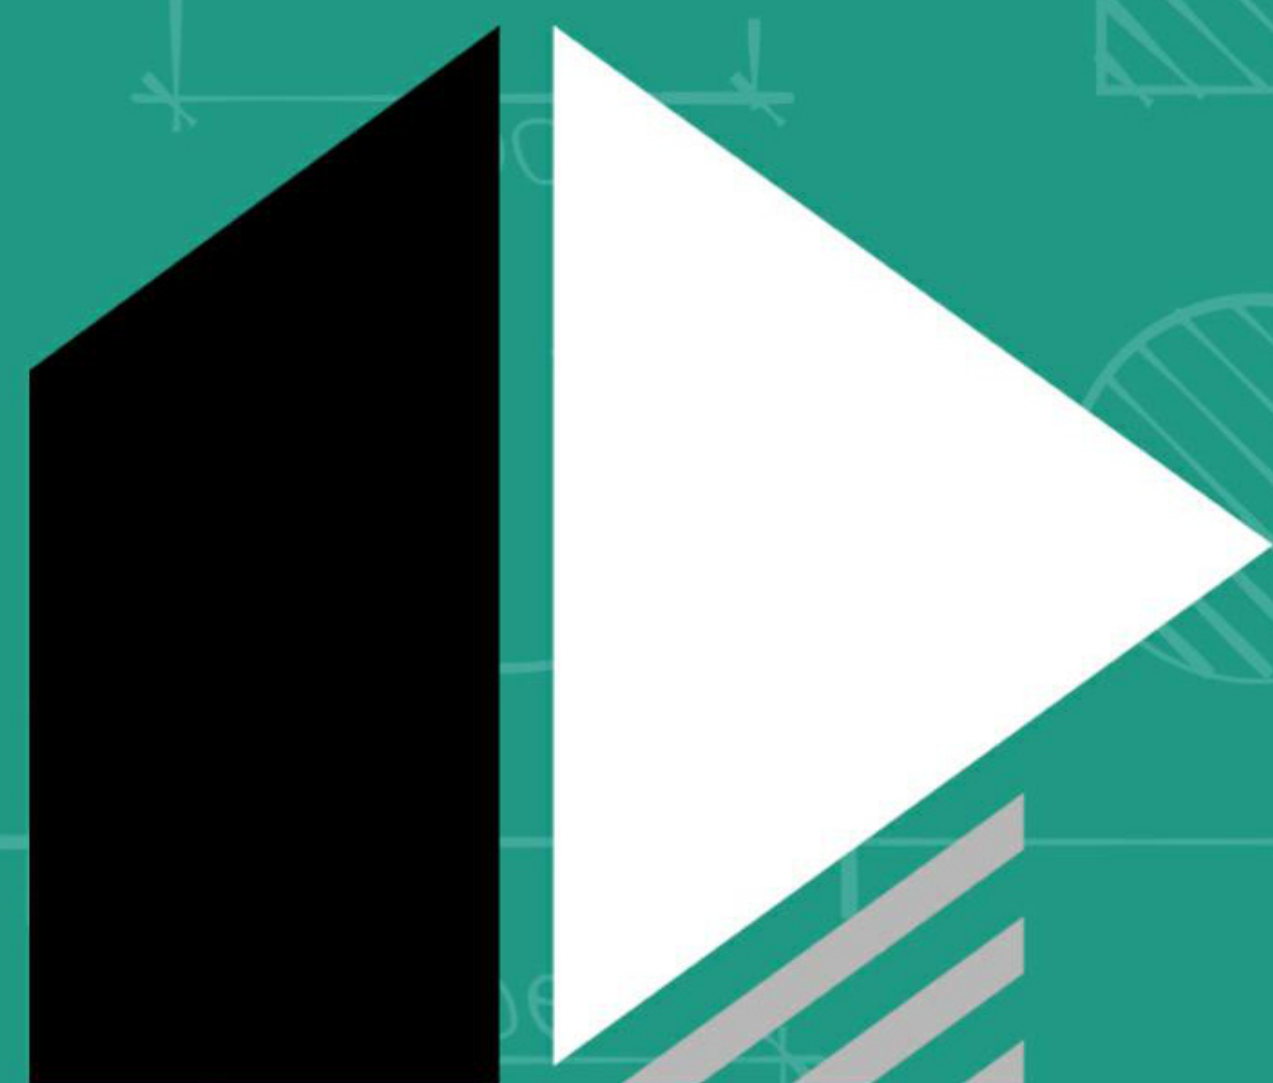

ARCHITECT DIRECT

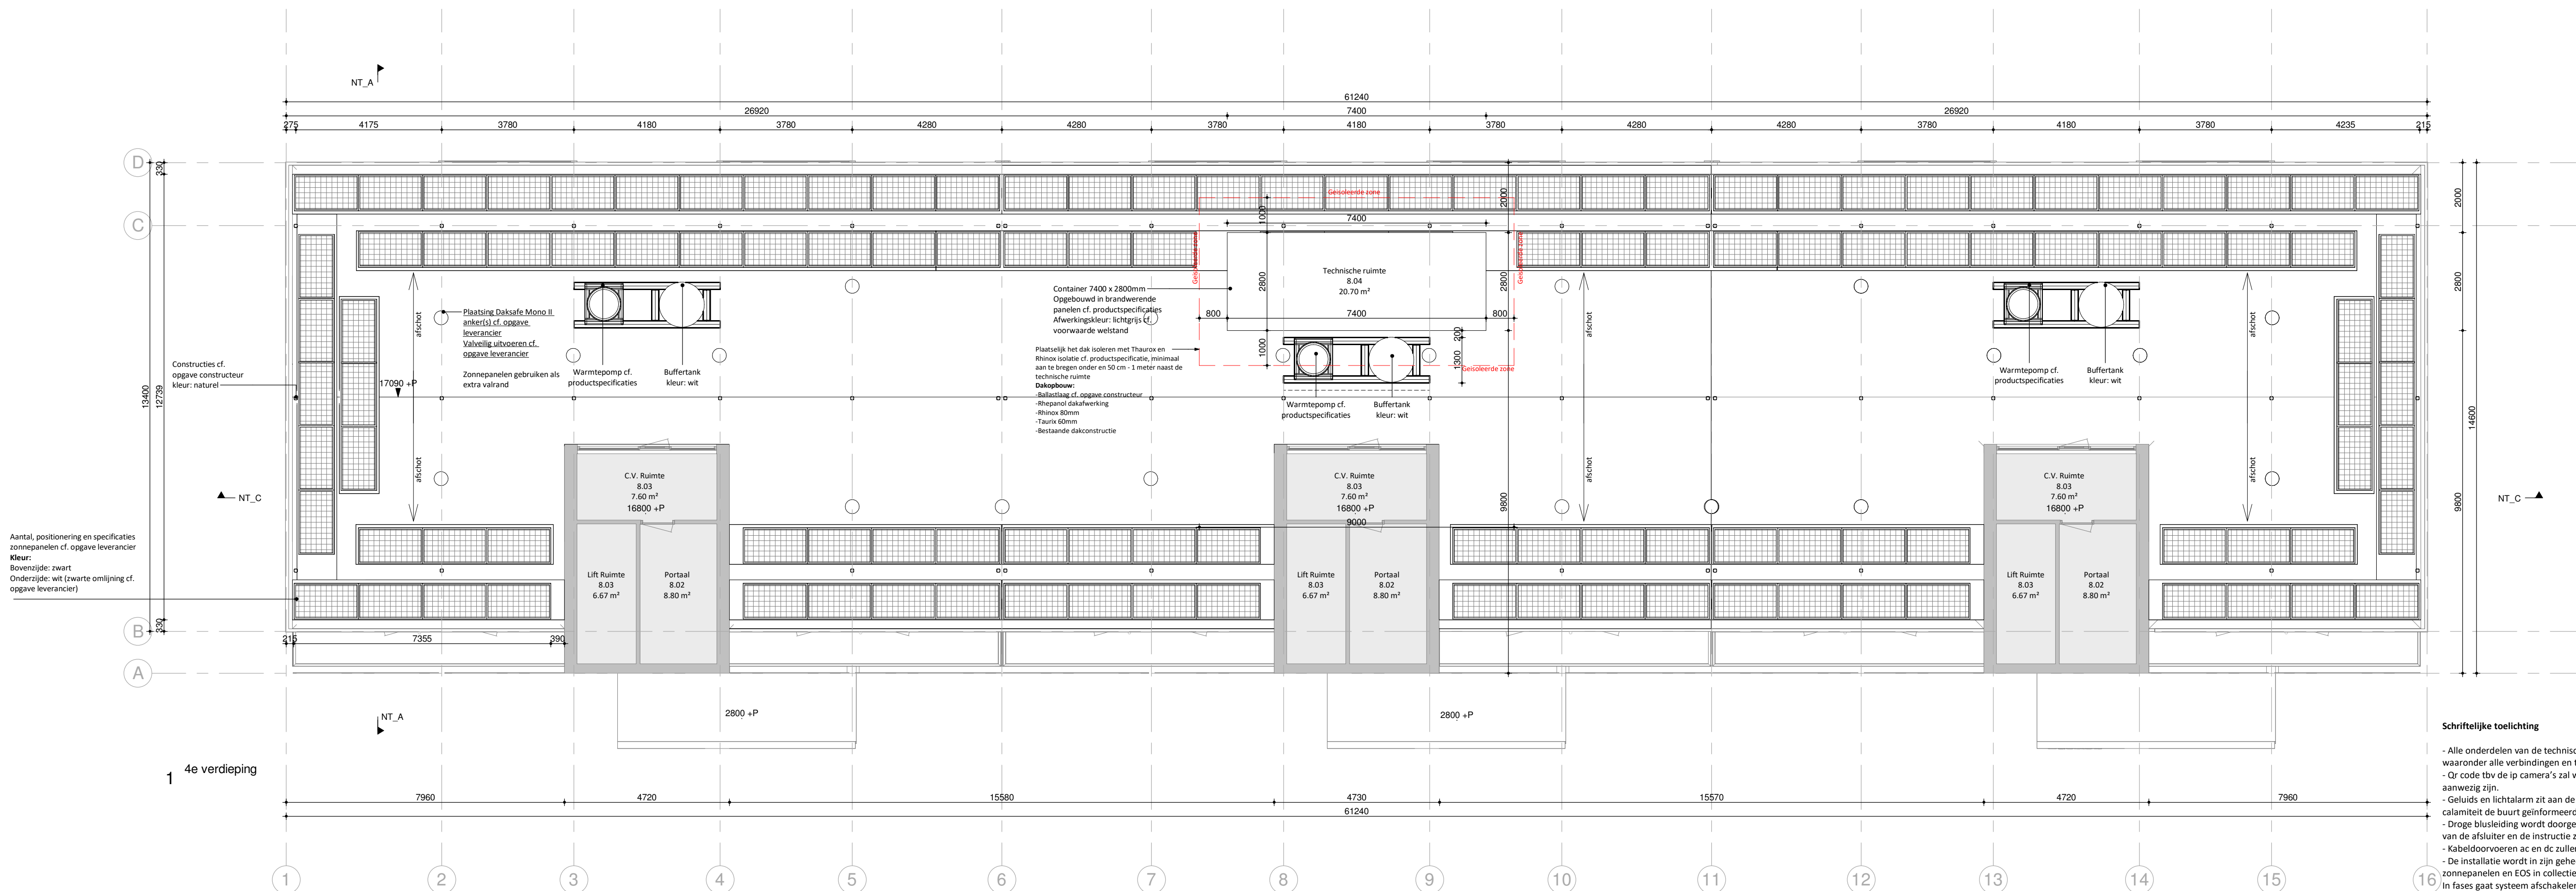

6e verdieping

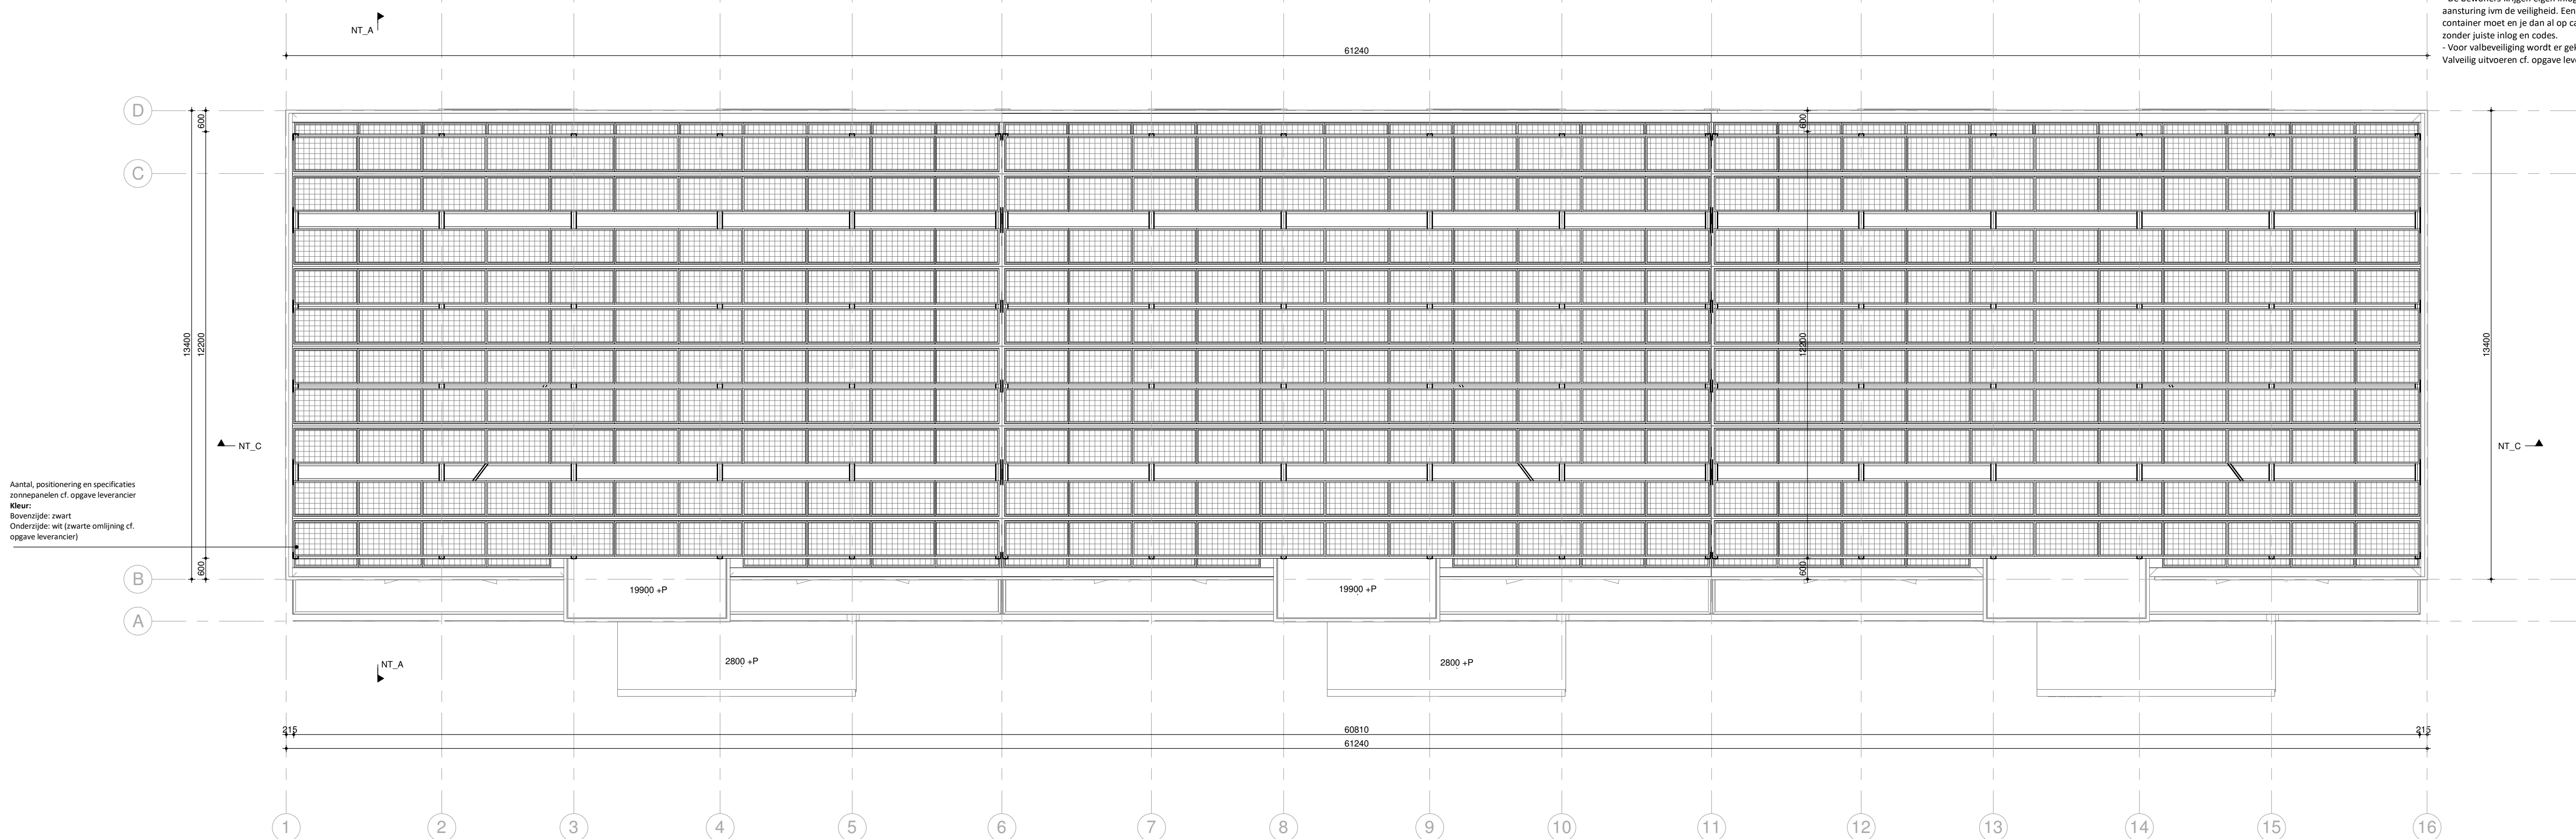



Dakaanzicht

Aantal, positionering en specificaties
zonnepanelen cf. opgave leverancier
Kleur:
Bovenzijde: zwart
Onderzijde: wit (zwarte omlijning cf.
opgave leverancier)


Constructies cf.
opgave constructeur
kleur: naturel

Container 7400 x 2800mm
Opgebouwd in brandwerende panelen cf. productspecificaties
Afwerkingskleur: lichtgrijs cf. voorwaarde aanbesteding

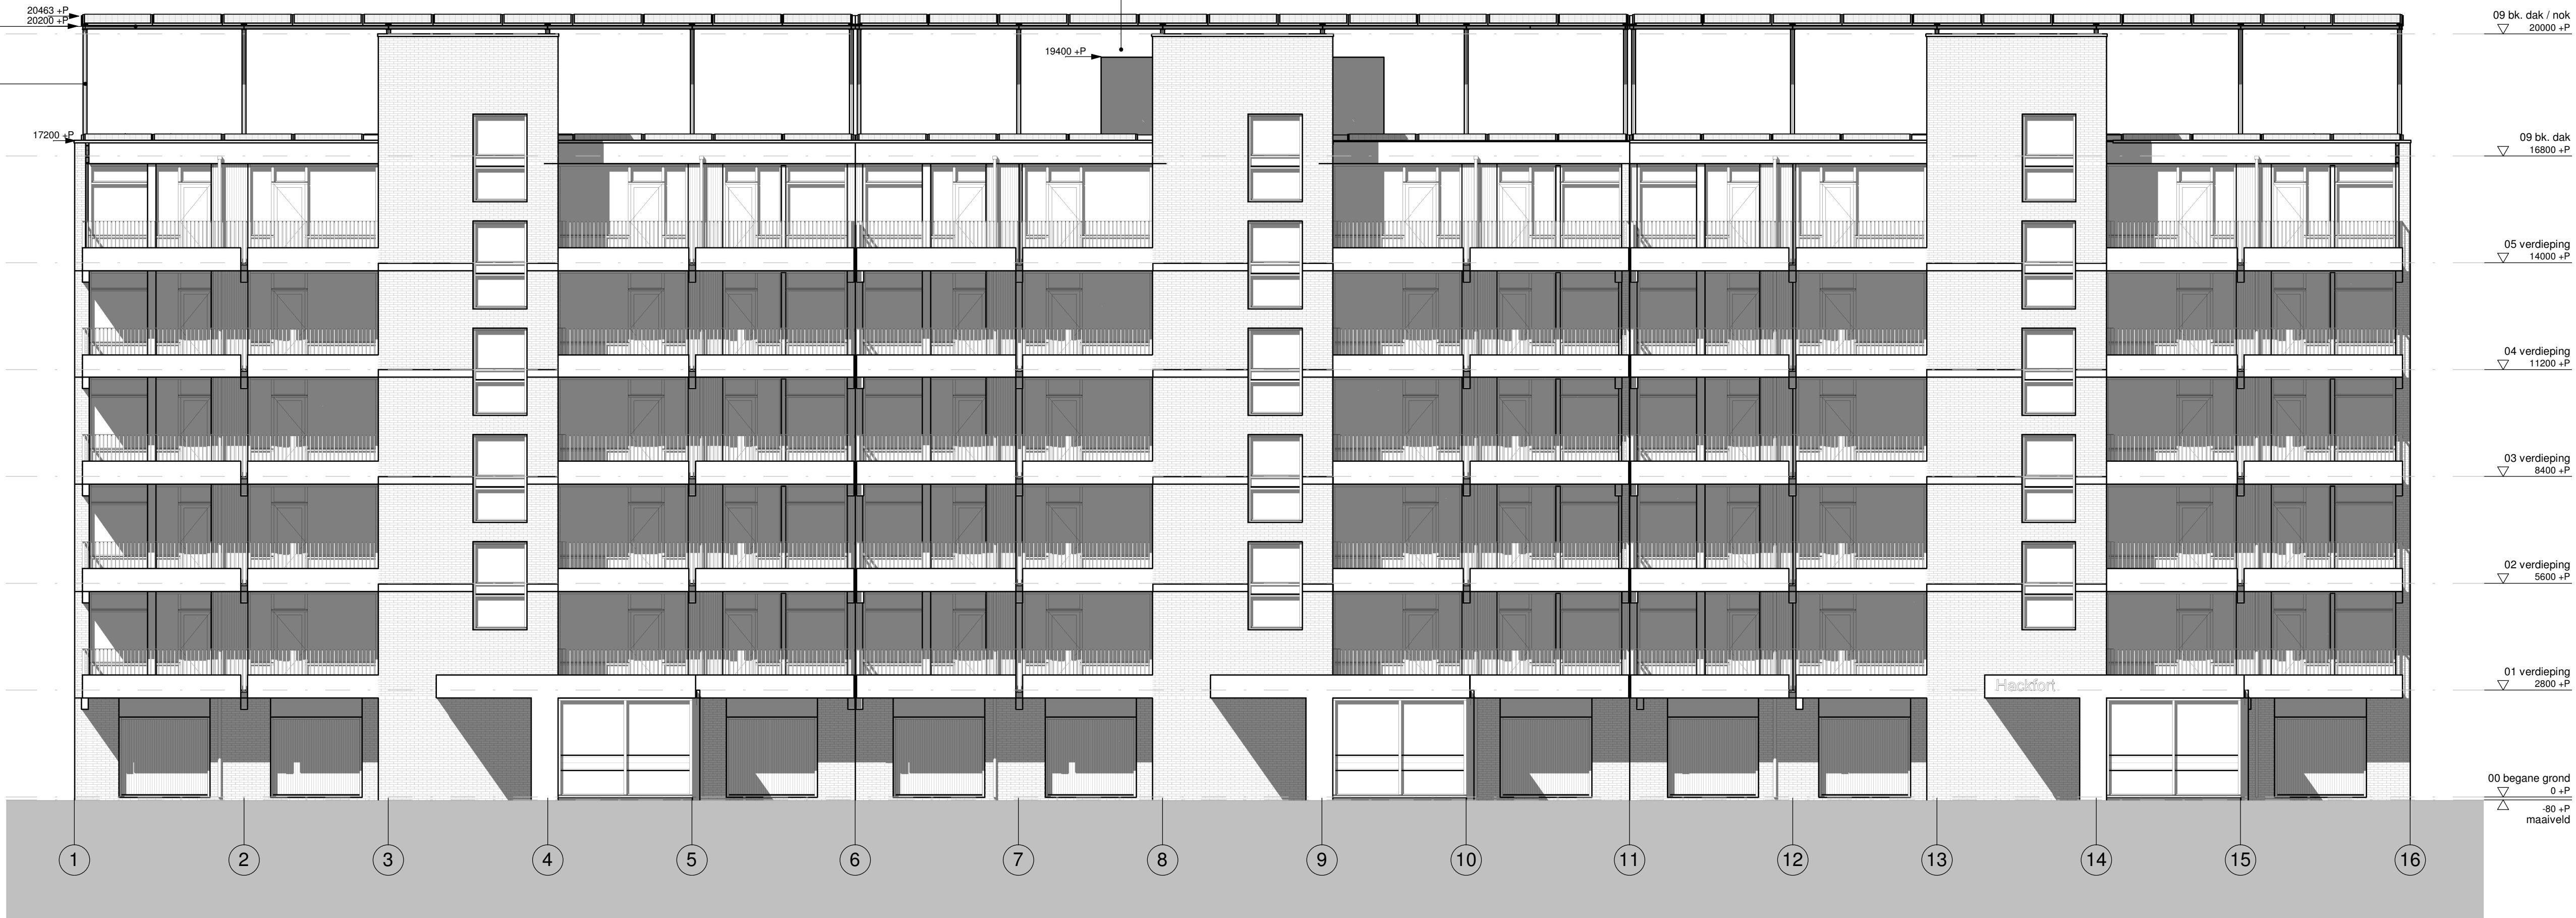


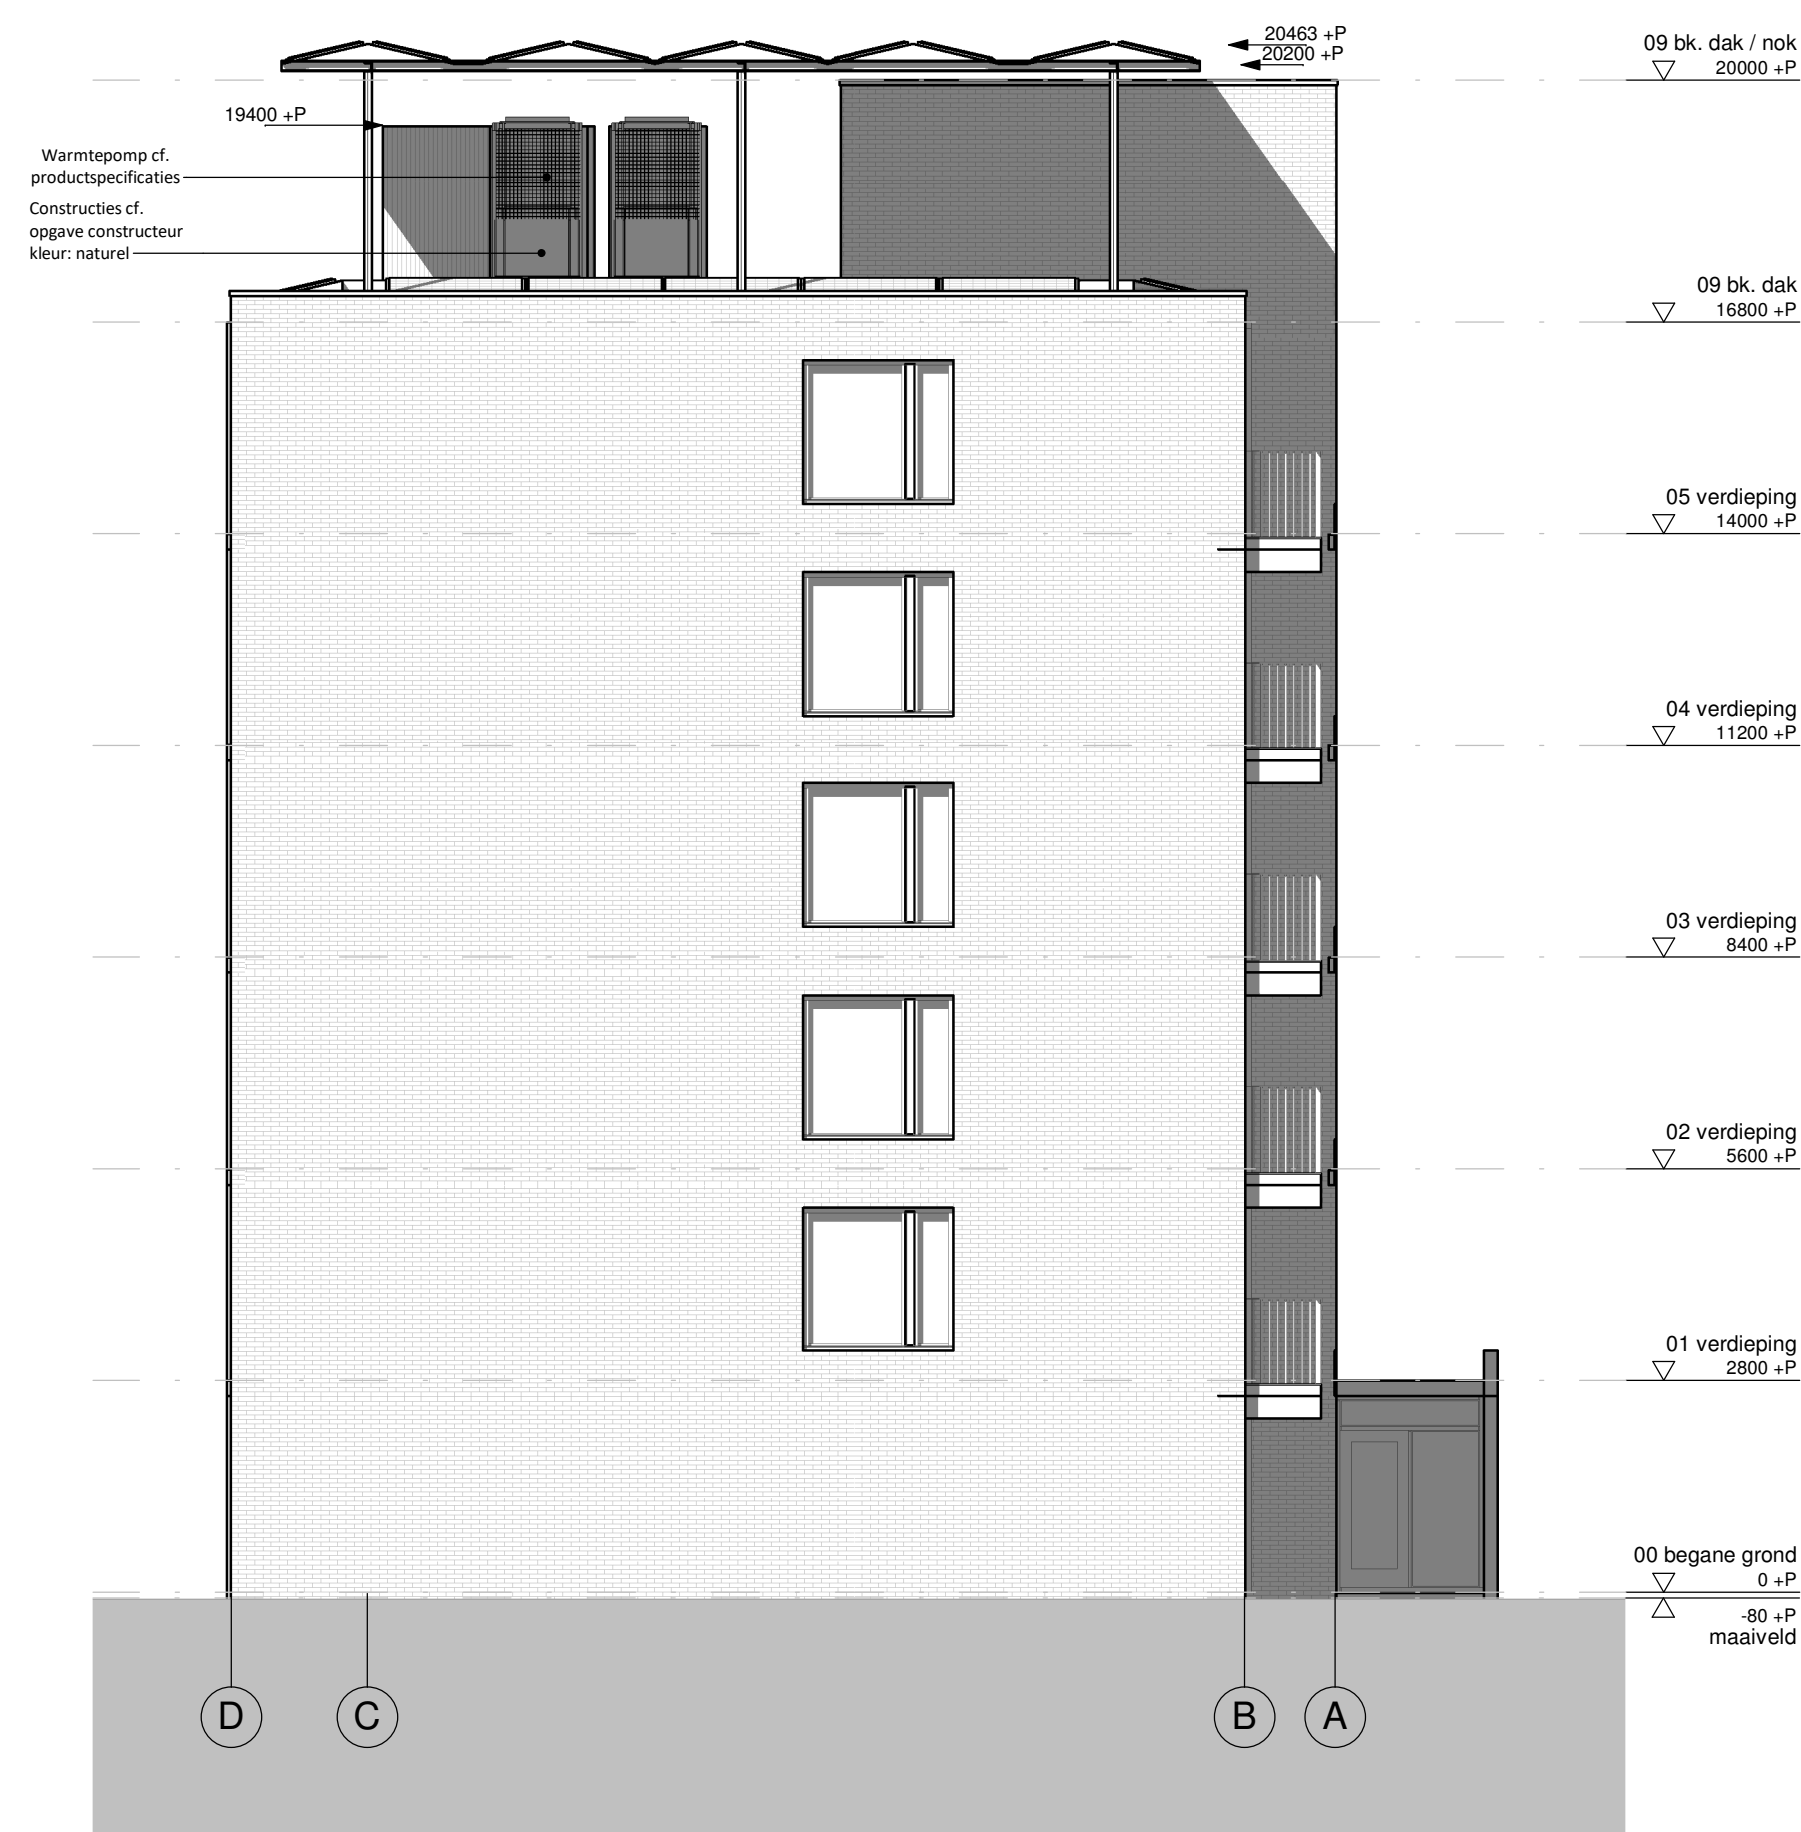

Linkeraanzicht

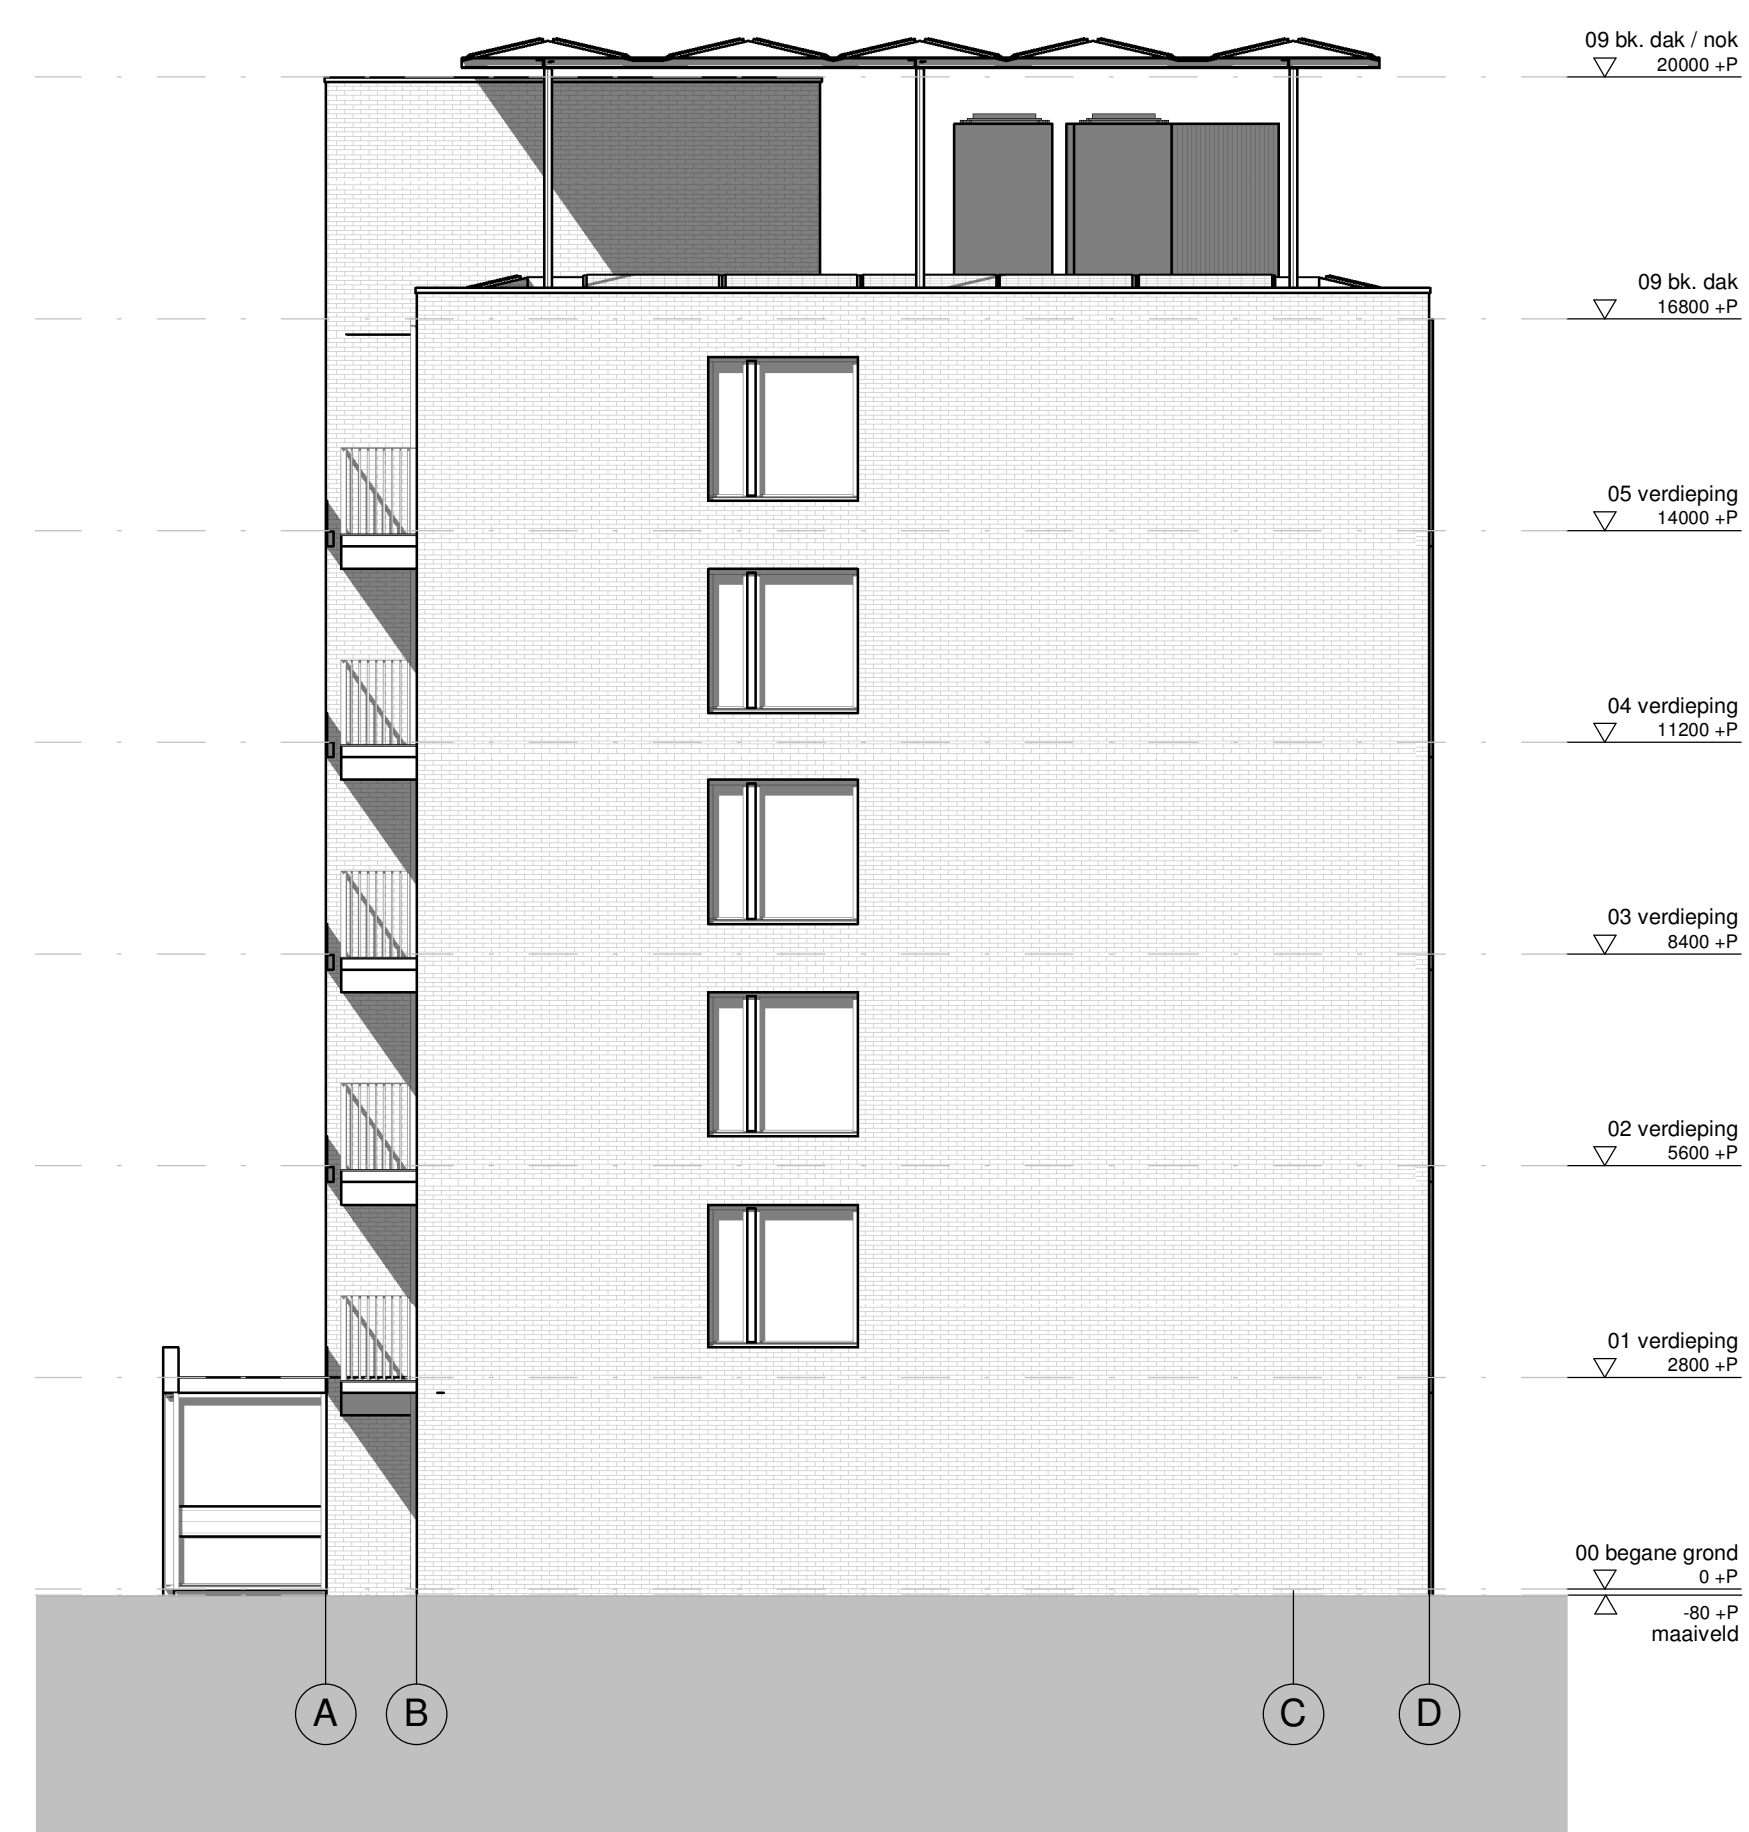

Rechteraanzicht

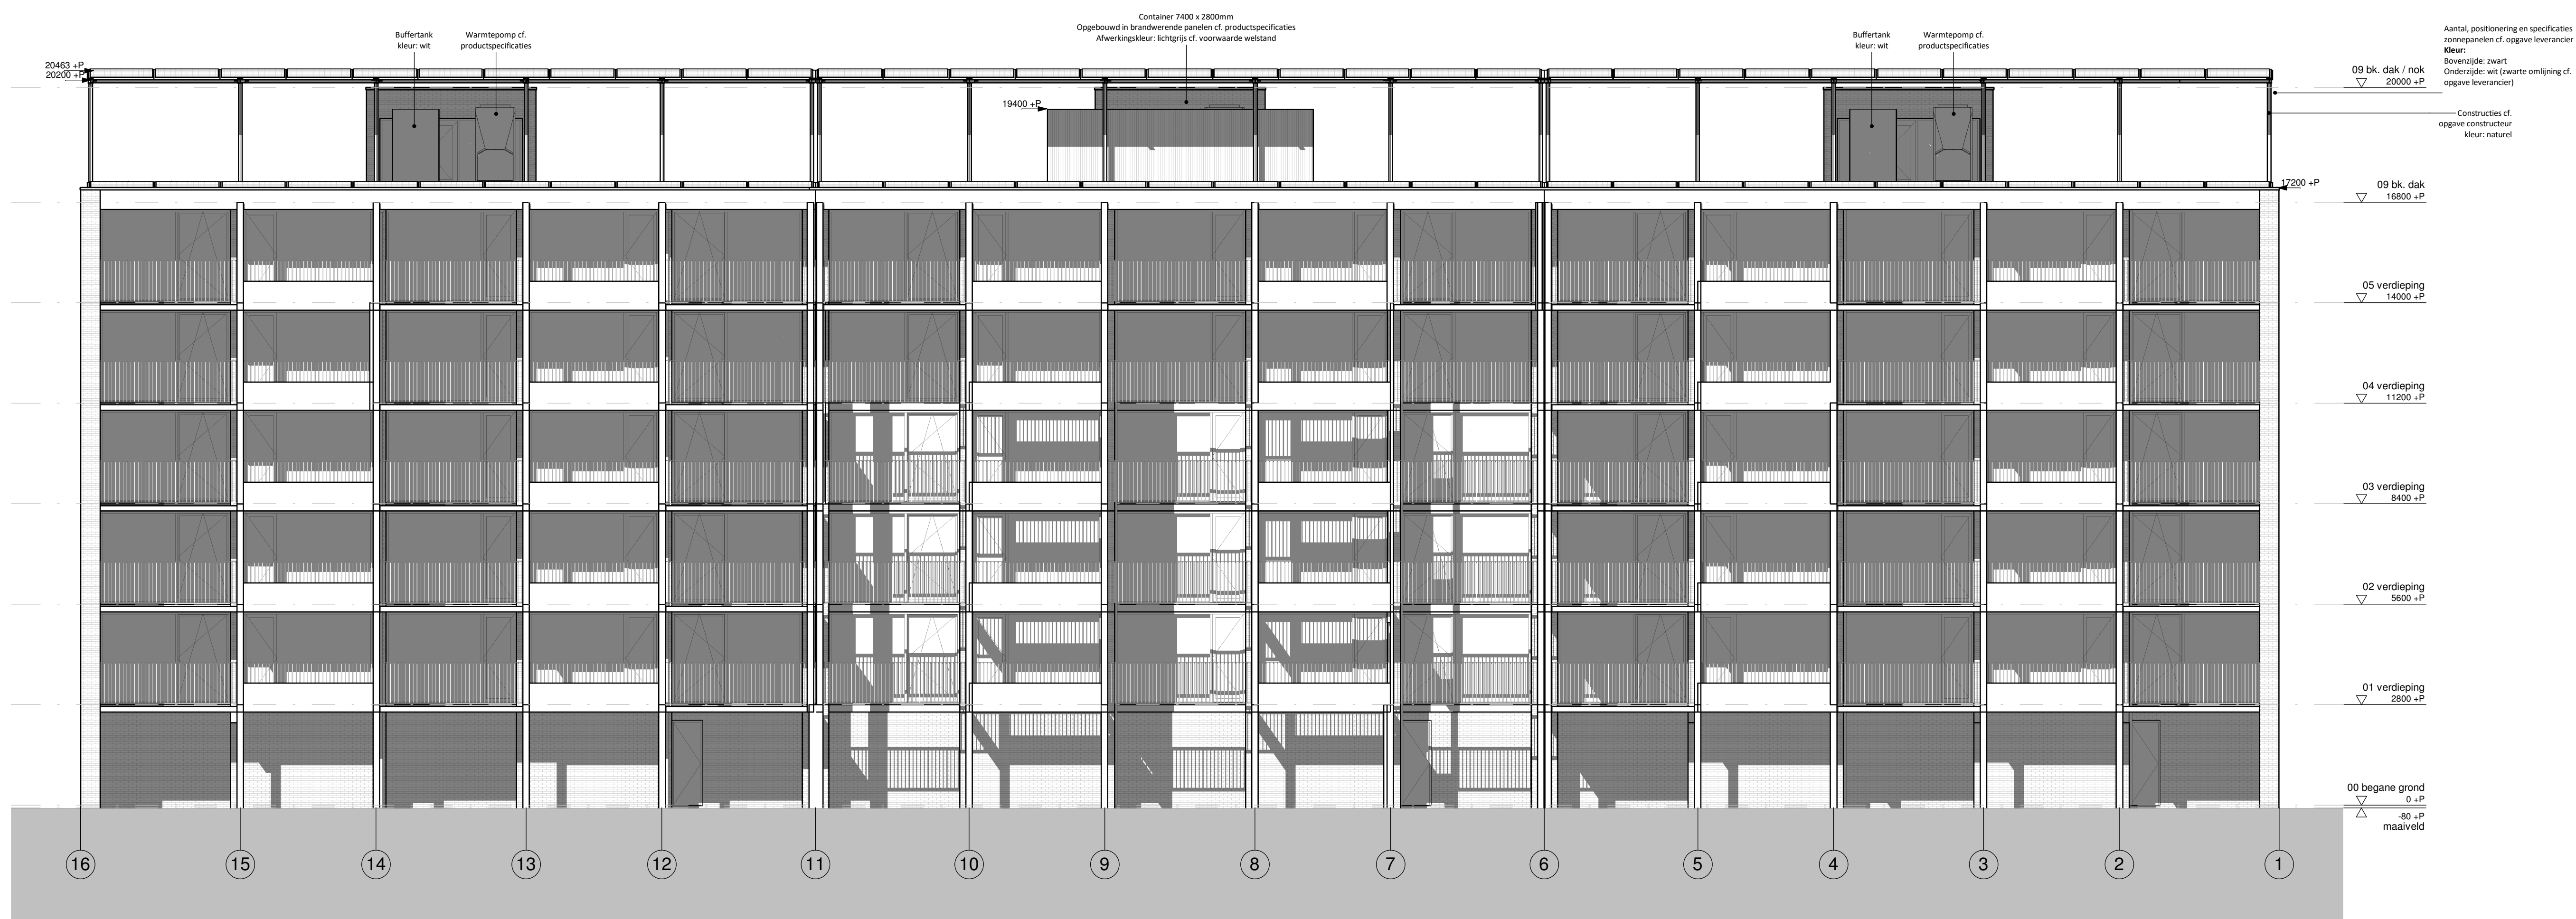



**Rietbergstraat Flat
Hackfort**

NT_20
Doorsnede A

A2 schaal 1
dd. 19-06-20

De document is vervaardigd door Adobe® en wordt beschermd als intellectueel eigendom. Vermenging van de tekst is strikt toegestaan indien dit relevant is voor de uitvoering of begrip van het betreffende project. Vermenging van teksten van andere aard mag strikt verboden zijn. Het gebruik van Adobe® en Adobe® is een handelsnaam van Adobe Systems Incorporated.

