

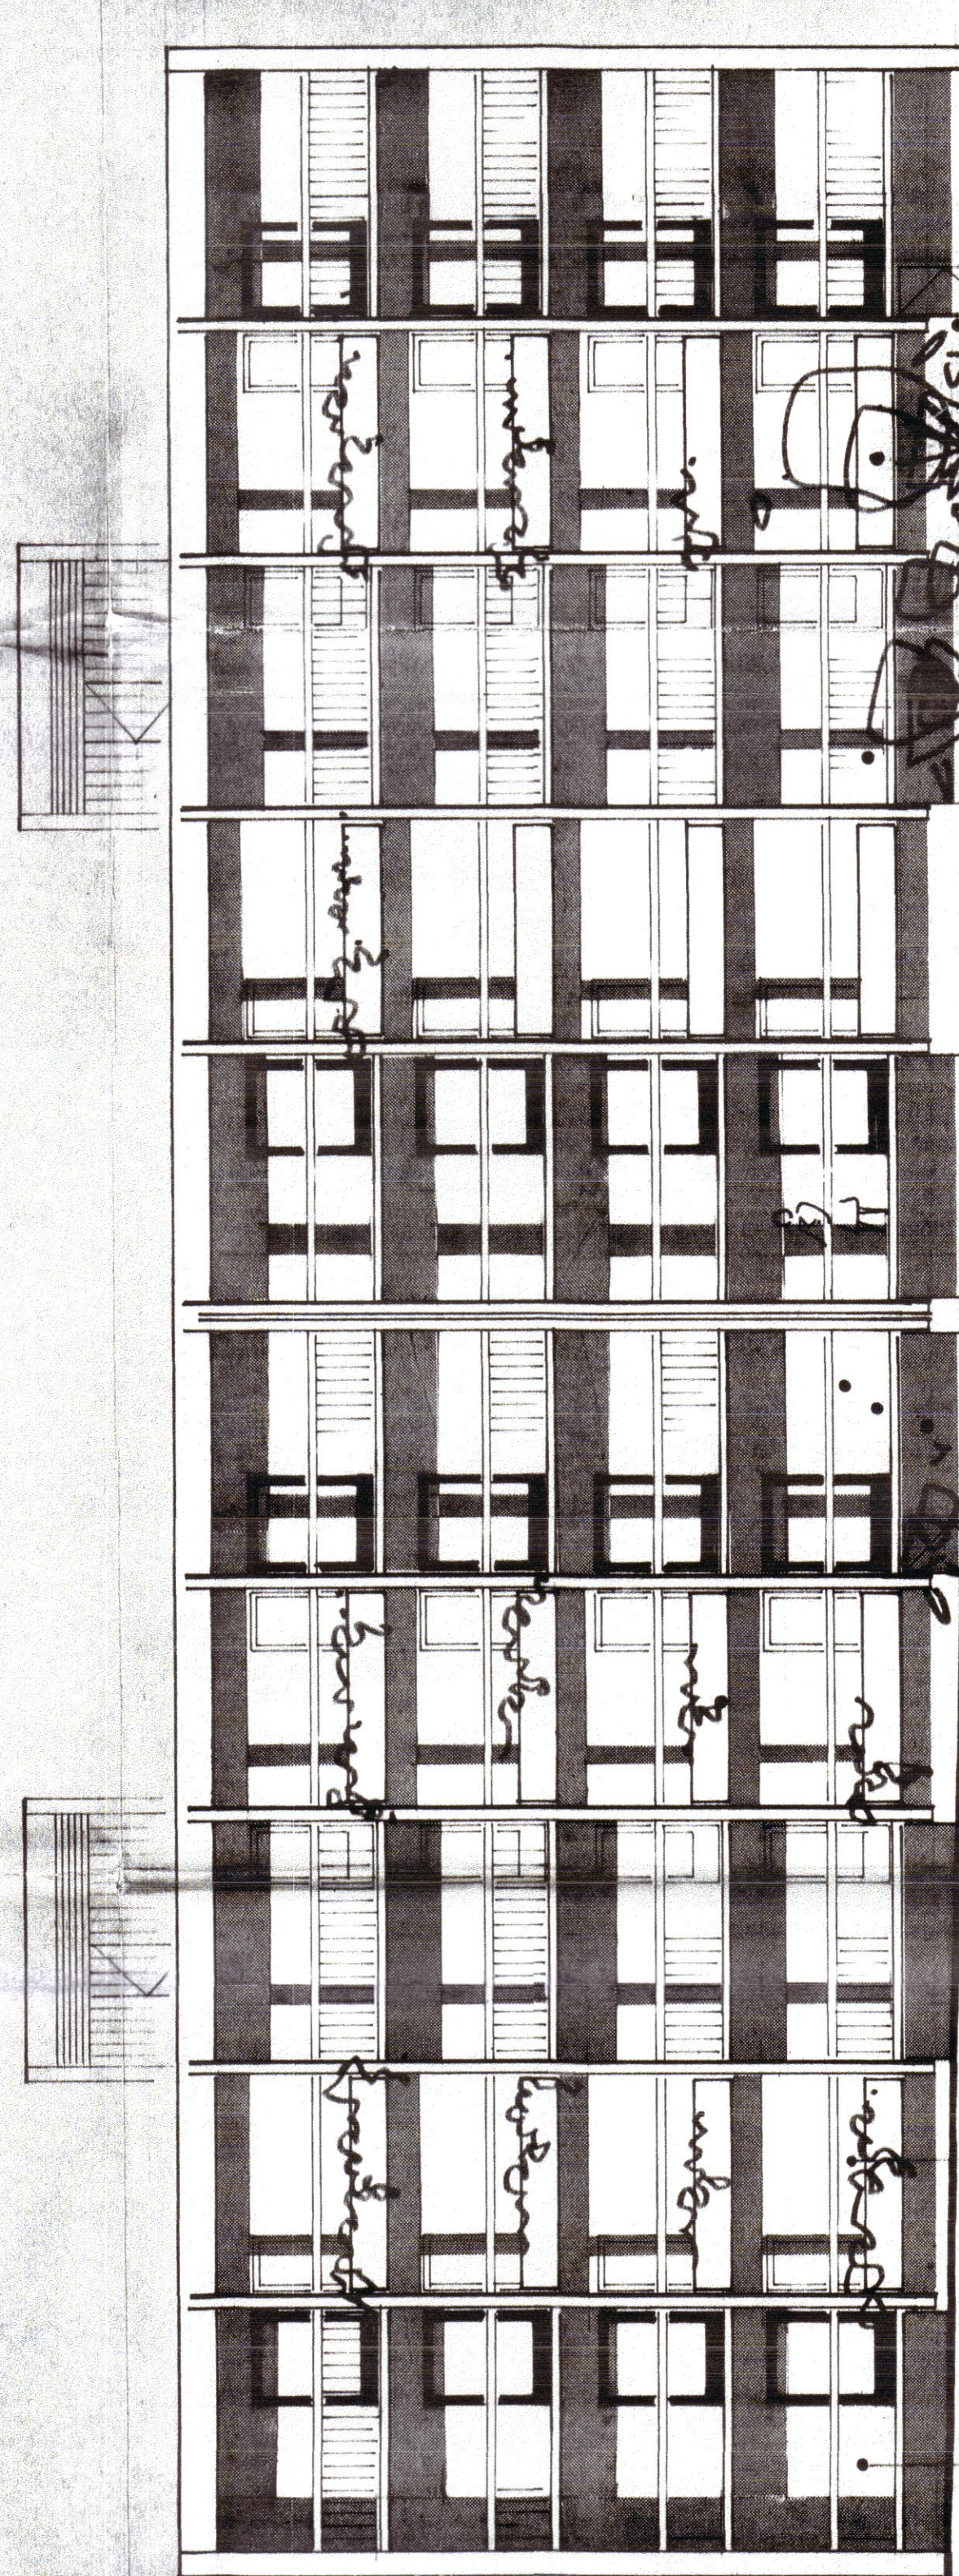
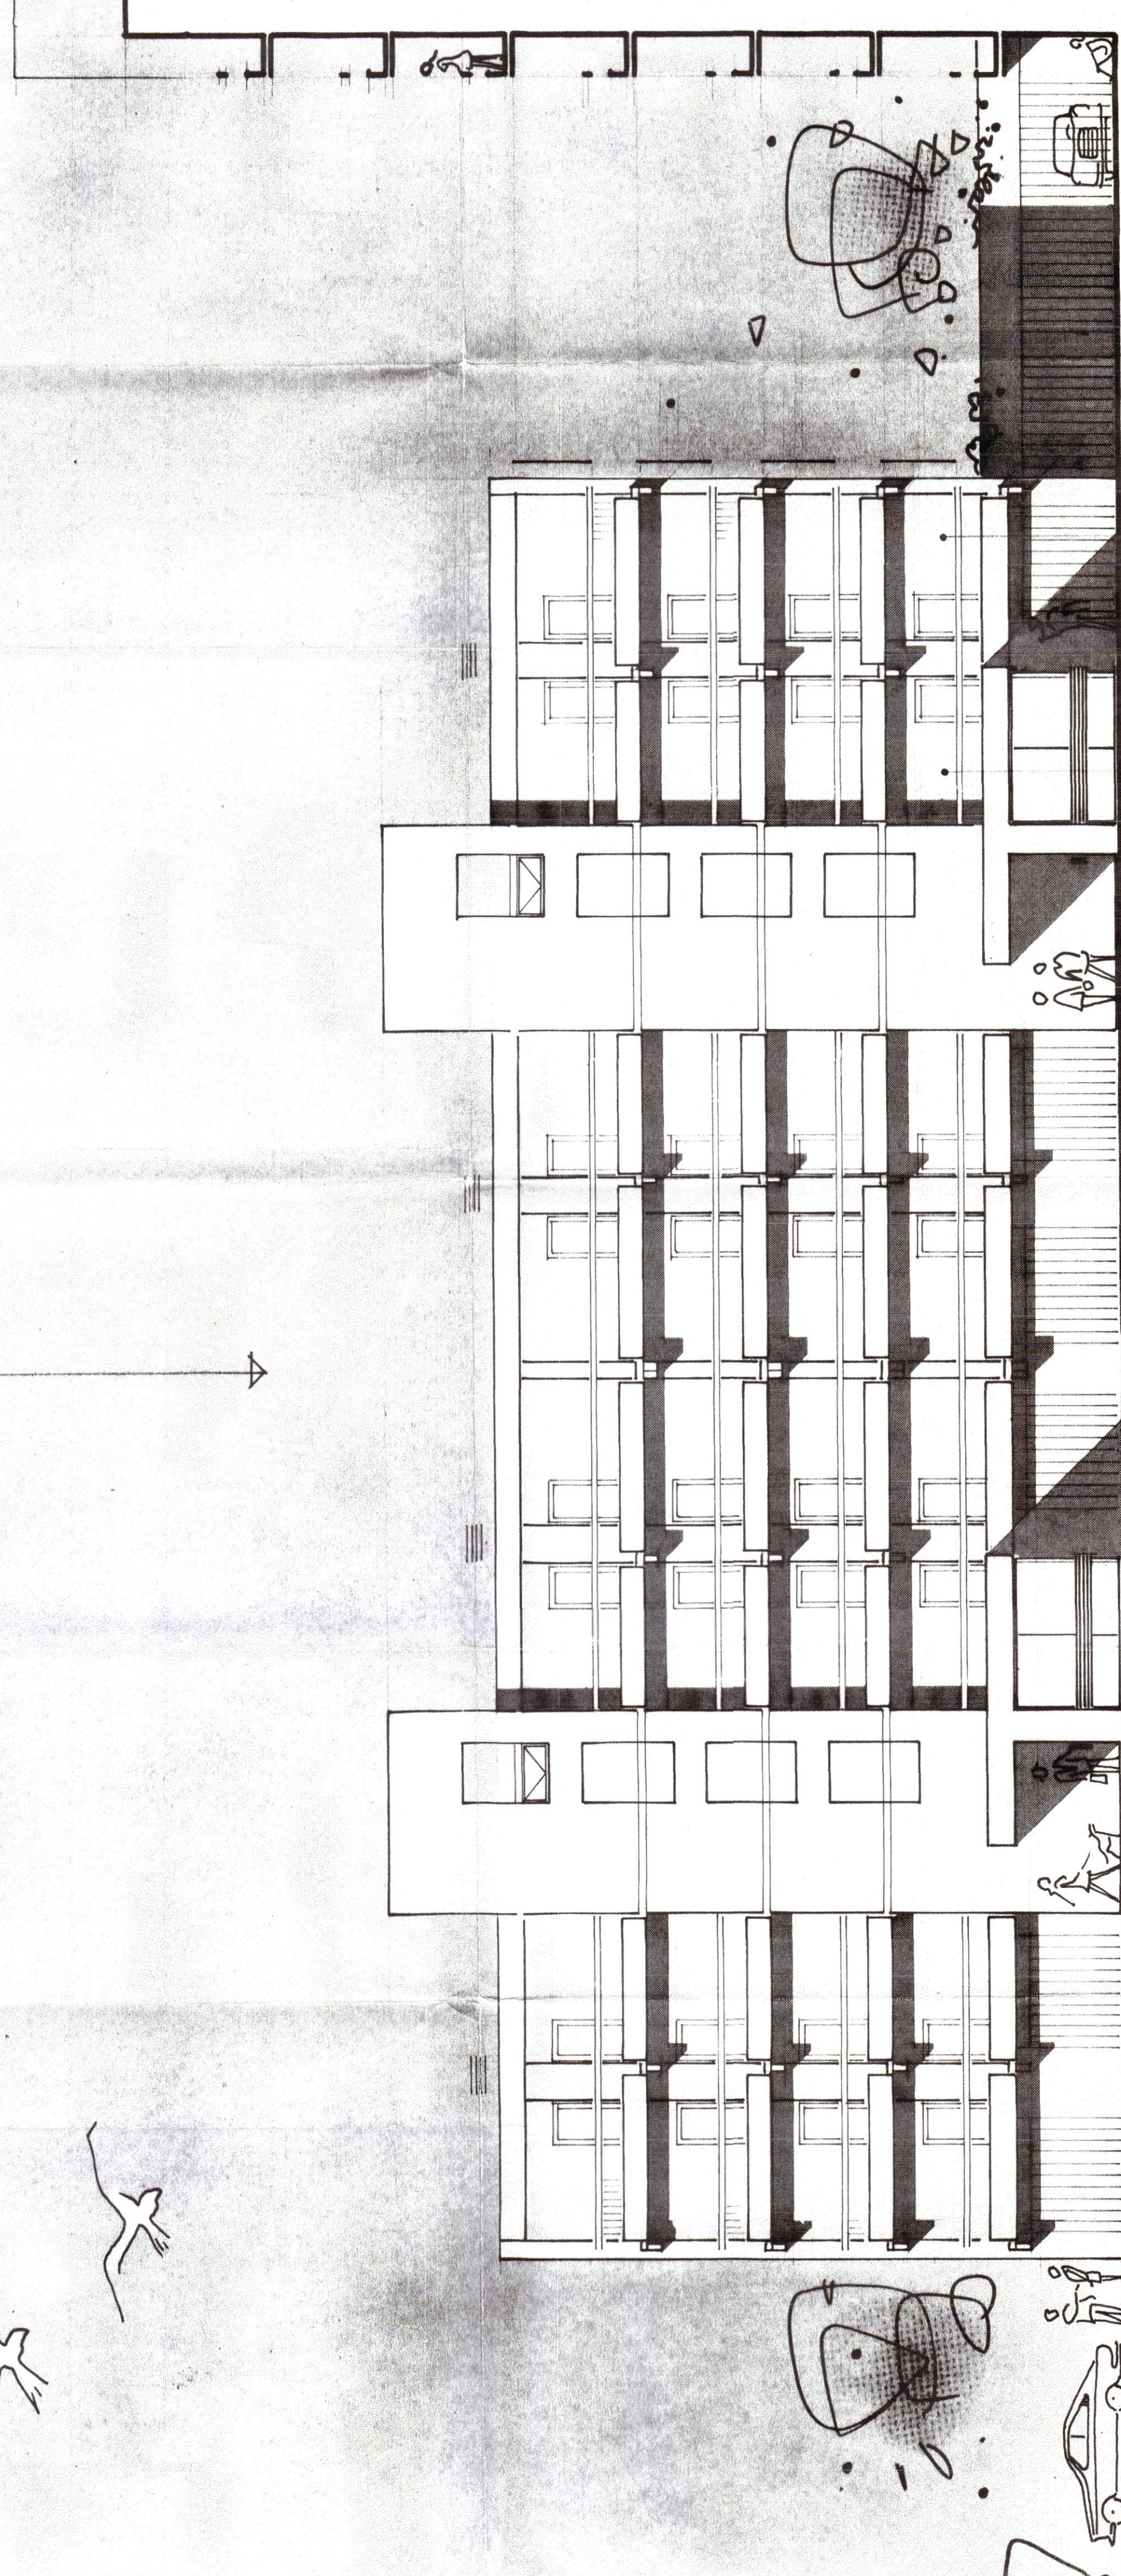
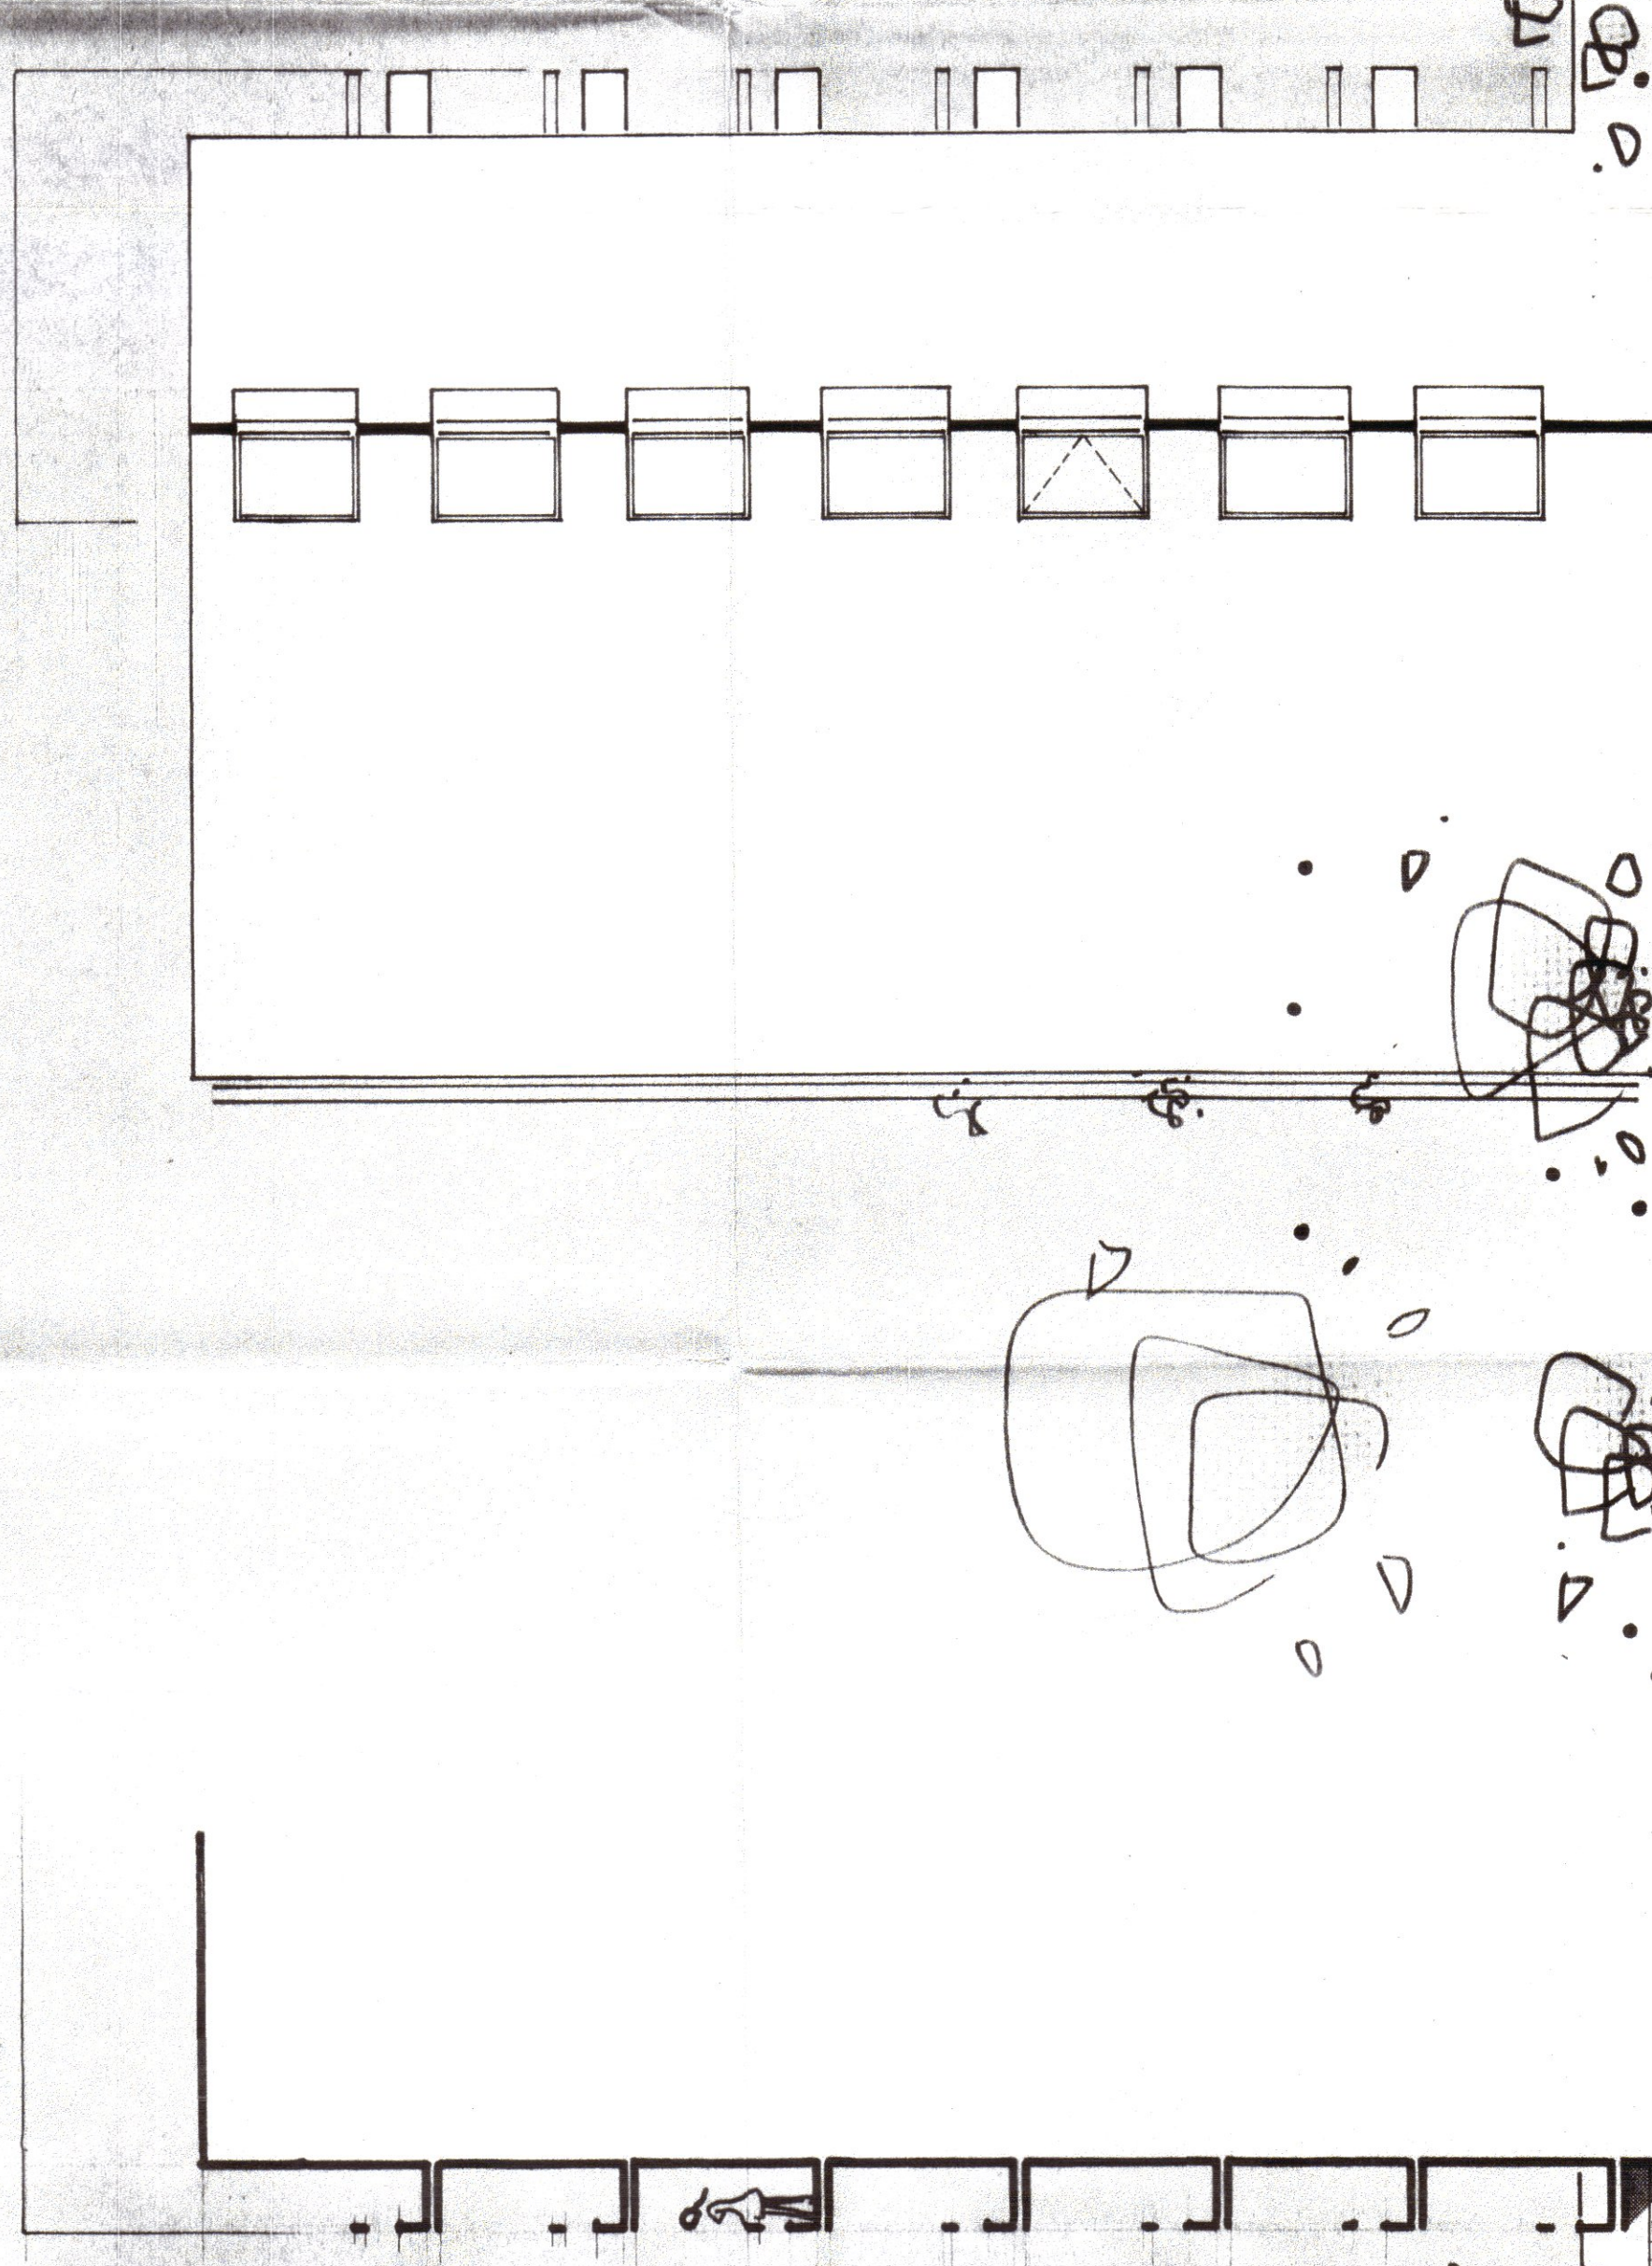
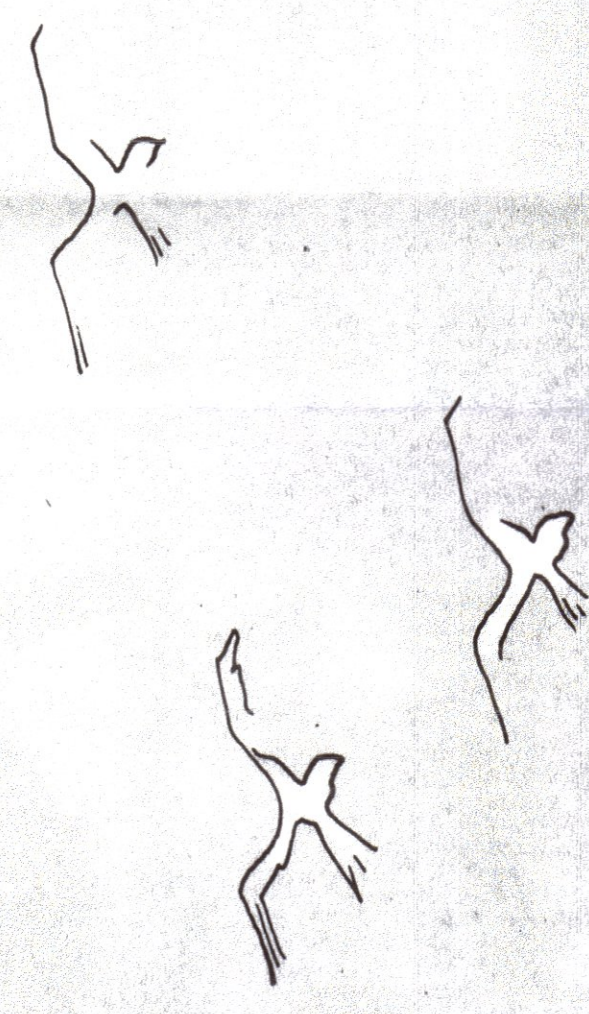
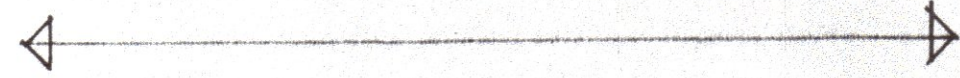


1.	2.	3.	4.
5.	6.	7.	8.
9.	10.	11.	12.
13.	14.	15.	16.
BEGANE GROND.			

SCHEMA NUMMERING BLOK D.

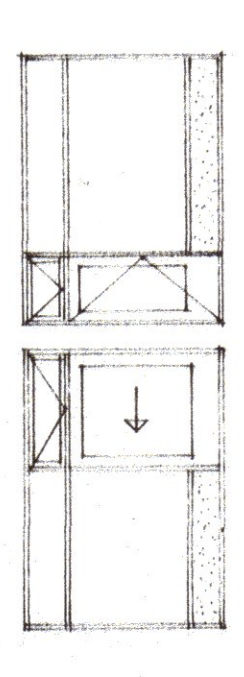

MAAINVELD T.P.V. GEBOUW

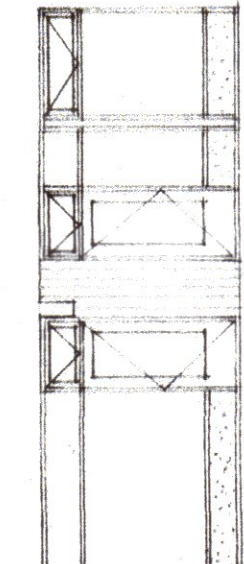

OPENBARE WERKEN

afd. bouw- en  
verhuisrecht

12.10.1971

12.10.1971

Bekent bij besluit van Burgemeester en  
Wethouders van Zutphen dd. 13-7-73  
dat A.Z. n. 52322

De Griffioen-secr. n.  
J. de Vries

B.V. Bouwbedrijf Ned. Gemeenten  
District Oost-Nederland  
Bouwstering uit - ZUTPHEN  
T. 0160 59750-5831

NOORD-EN ZUIDGEVEL  
BESTEKTEKENING

BLAD

WONINGEN (FLATS)  
HELBURGERS NOORD  
ZUTPHEN. OPGEVER B.N.G. : 25.  
SCHAAL 1:100 GET. 1:100  
1971-1972 WERK 7116

A.R.C.H.I.T.E.C.T.E.N. B.U.R.E.A.U.  
C.K. VEEZE, B.N.A. & F.J. TWIJNSTR. H.B.O.-B.N.A.  
LOCHEM TEL. 05750-1768