


1.	2.	3.	4.
5.	6.	7.	8.
9.	10.	11.	12.
13.	14.	15.	16.
17.	18.	19.	20.
21.	22.	23.	24.
25.	26.	27.	28.
BEGANEGROND.			


SCHEMA NUMMERING BLOK E.

1.	2.	3.	4.	5.	6.
7.	8.	9.	10.	11.	12.
13.	14.	15.	16.	17.	18.
19.	20.	21.	22.	23.	24.
25.	26.	27.	28.	29.	30.
BEGANEGROND.					

SCHEMA NUMMERING BLOK F.

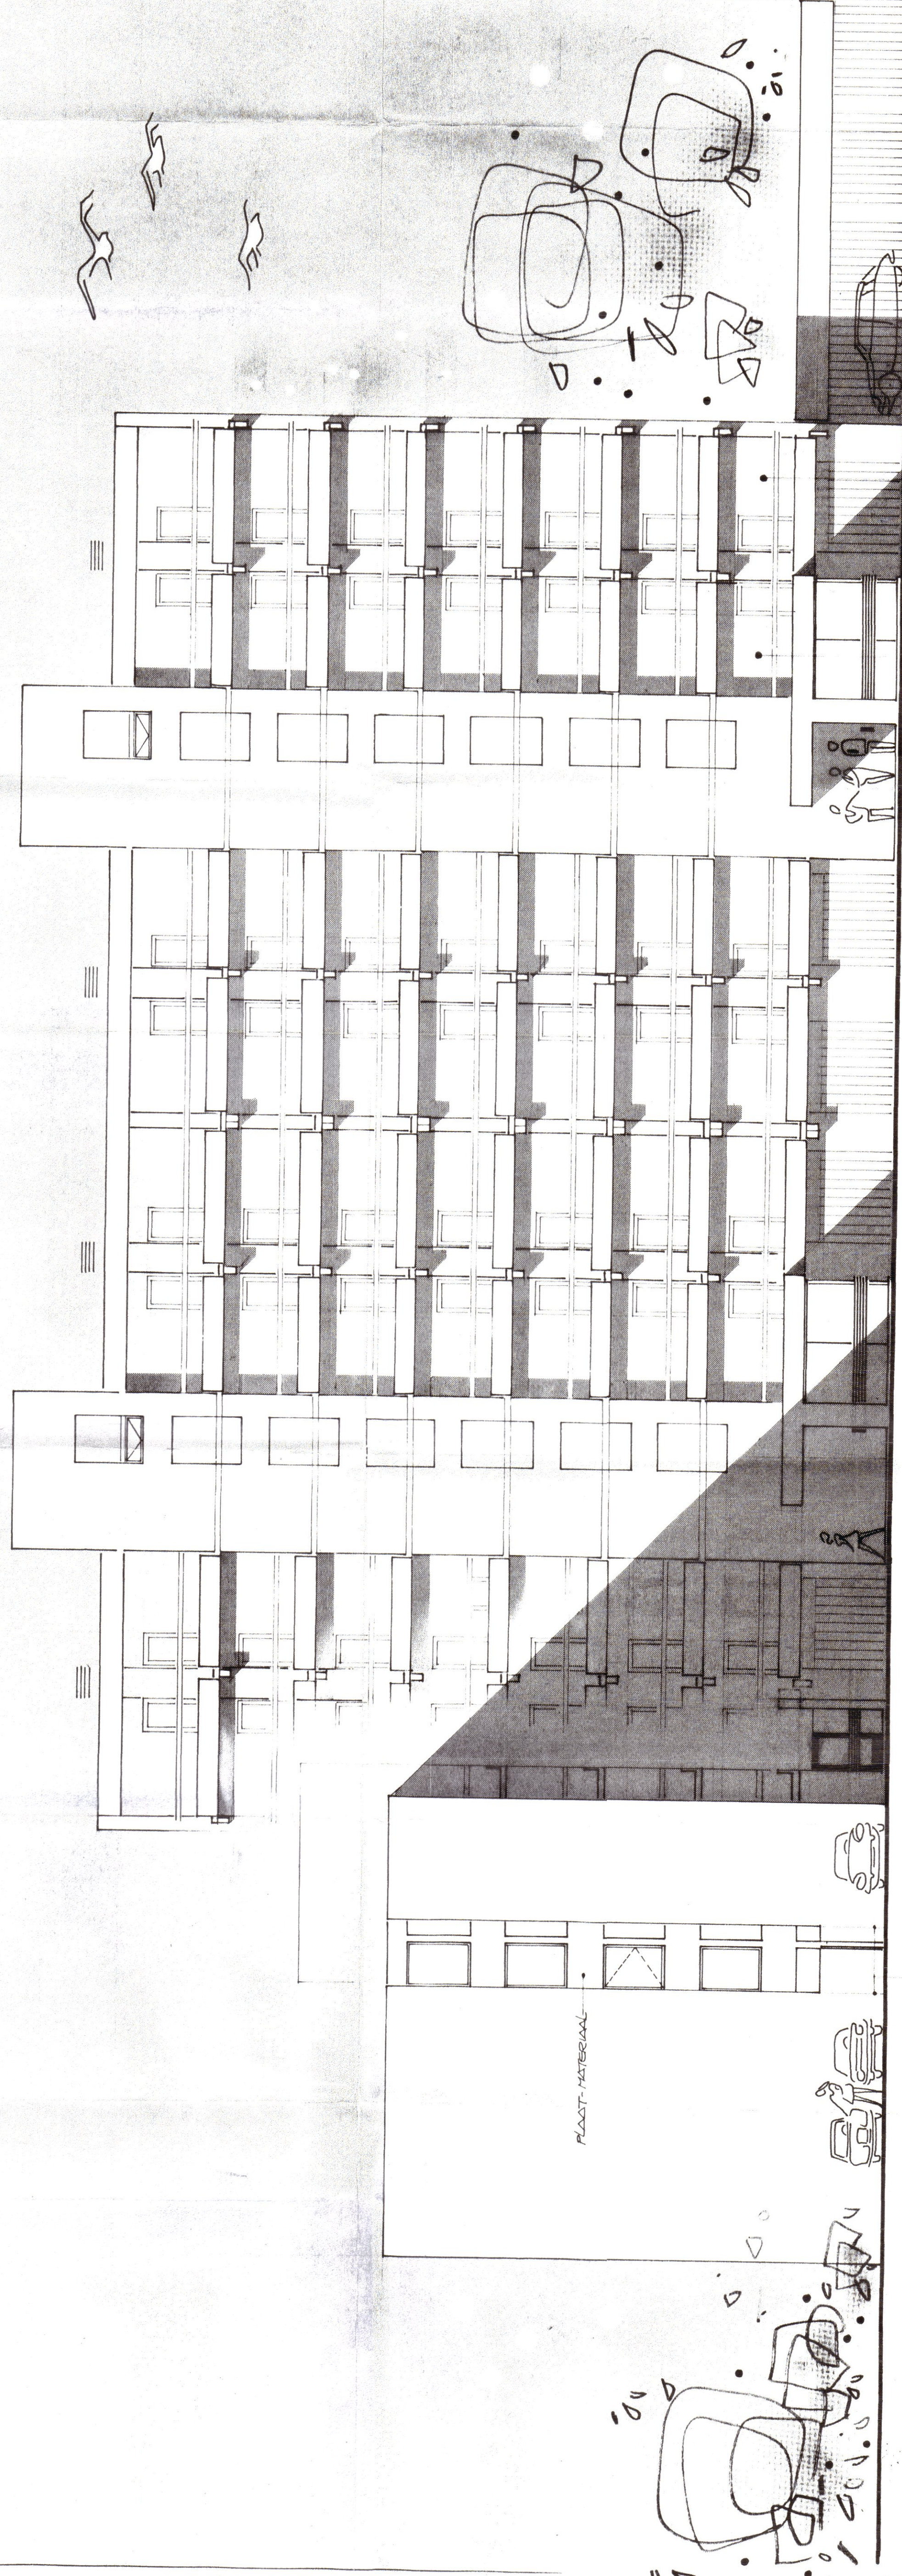

— DILATIEVOEGEN, OOK BIJ ALLE ANDERE
KOZIJVEN IN DE KOPPELVELS, D.M.V.
A.V.C. PROFIEL.

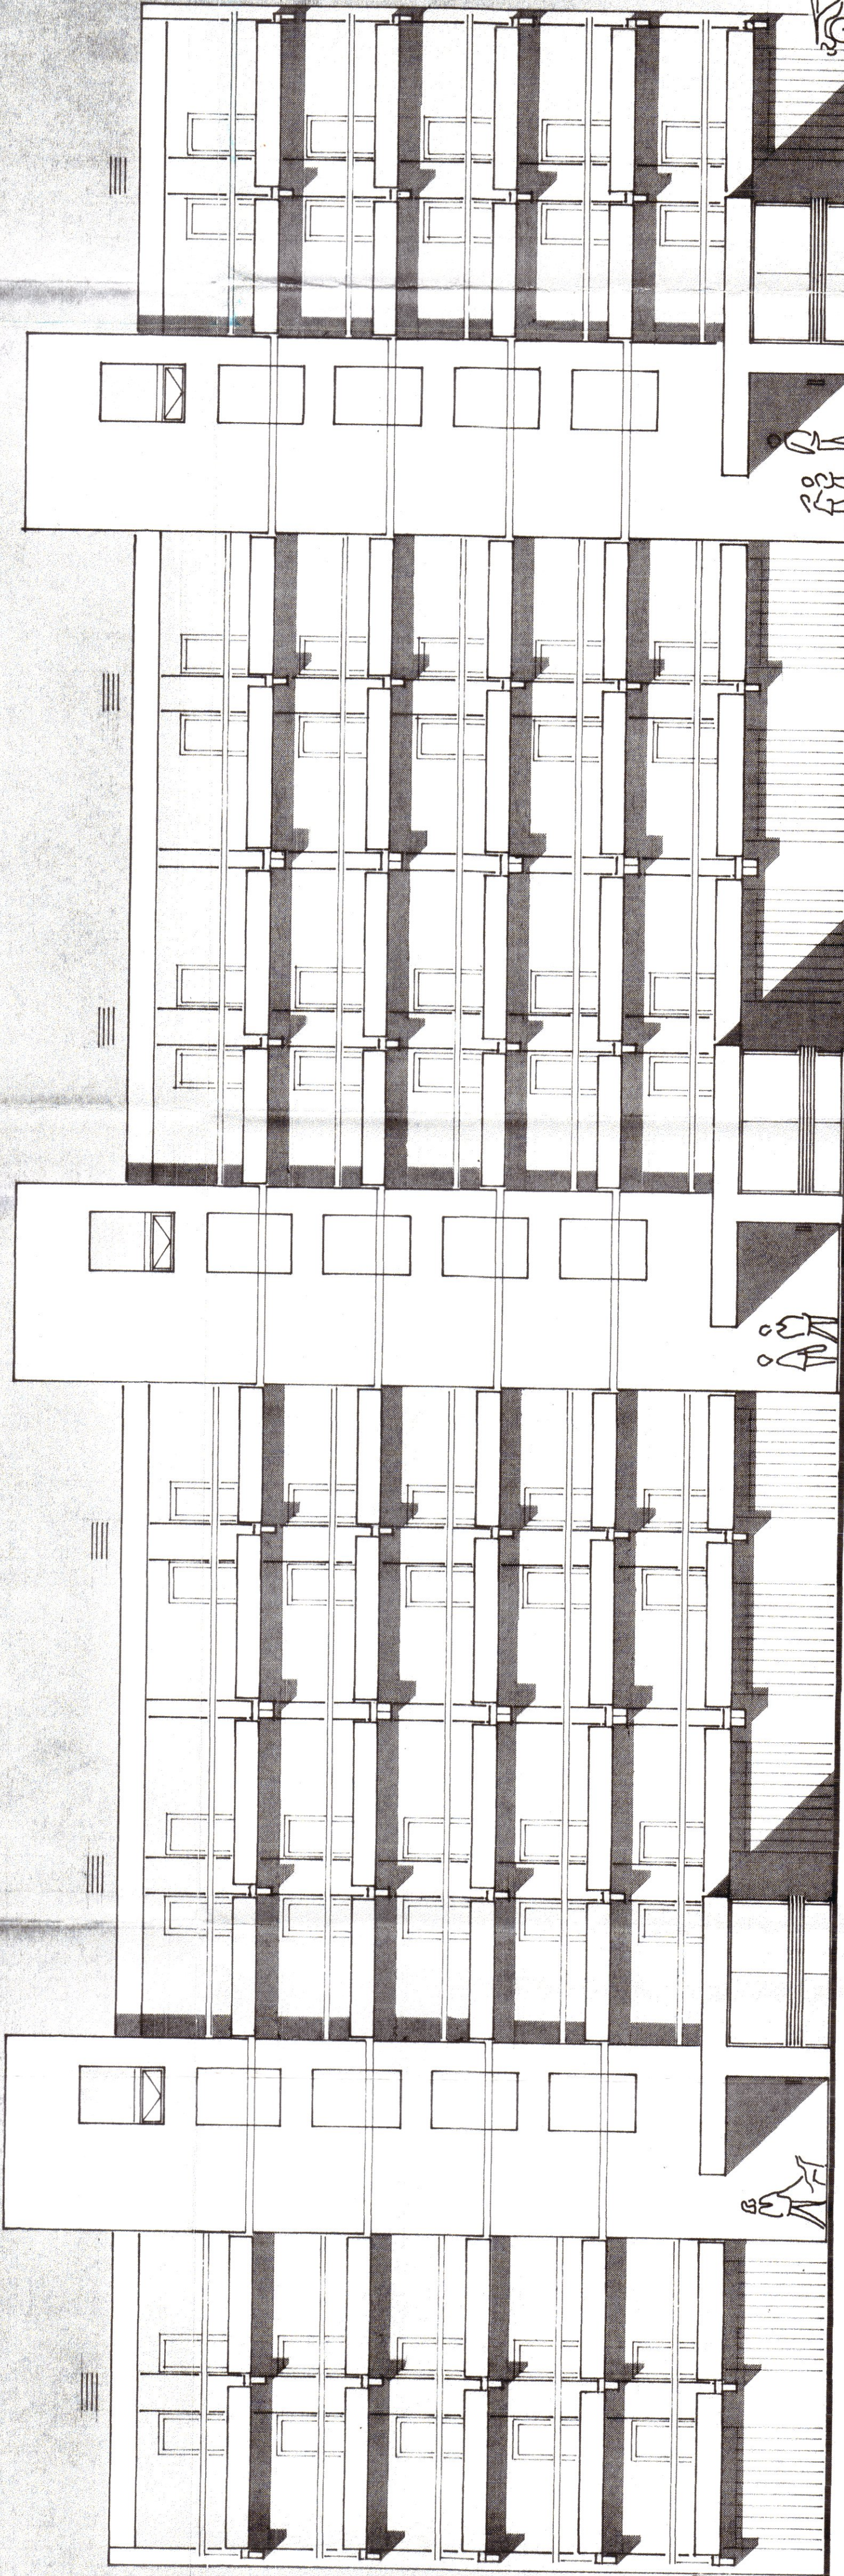

Robert H. Buijs van Burgemeester en
Wethouders van Zutfen dd. 13-7-73
ad. A.Z. nr. 230.

De Gemeentesecretaris,

1973-17

OPENBARE WERKEN
ZUTPHEN
afdi. bouw- en
woningtoezicht

N.W. Buijs van Burgemeester en
Wethouders van Zutfen
District Oost-Nederland
Donsweg 44 - ZUTPHEN
Telefoon 08750 4831

OOSTGEVELS BESTEKTEKENING

WONINGEN (FLATS)
HELBERGEN NOORD
ZUTPHEN. OPDRAAG B.N.G.
SCHAAAL 1:500
AET 1:500
REC 1:500
VERM. 1:500
AET 1:500
REC 1:500
VERM. 1:500

23.
7116

C. K. VEEZE, B.N.G. E. C. T. W. N. S. T. R. A. H. B. O. - B. N. A.
LOCHEM TELEFONSTATION