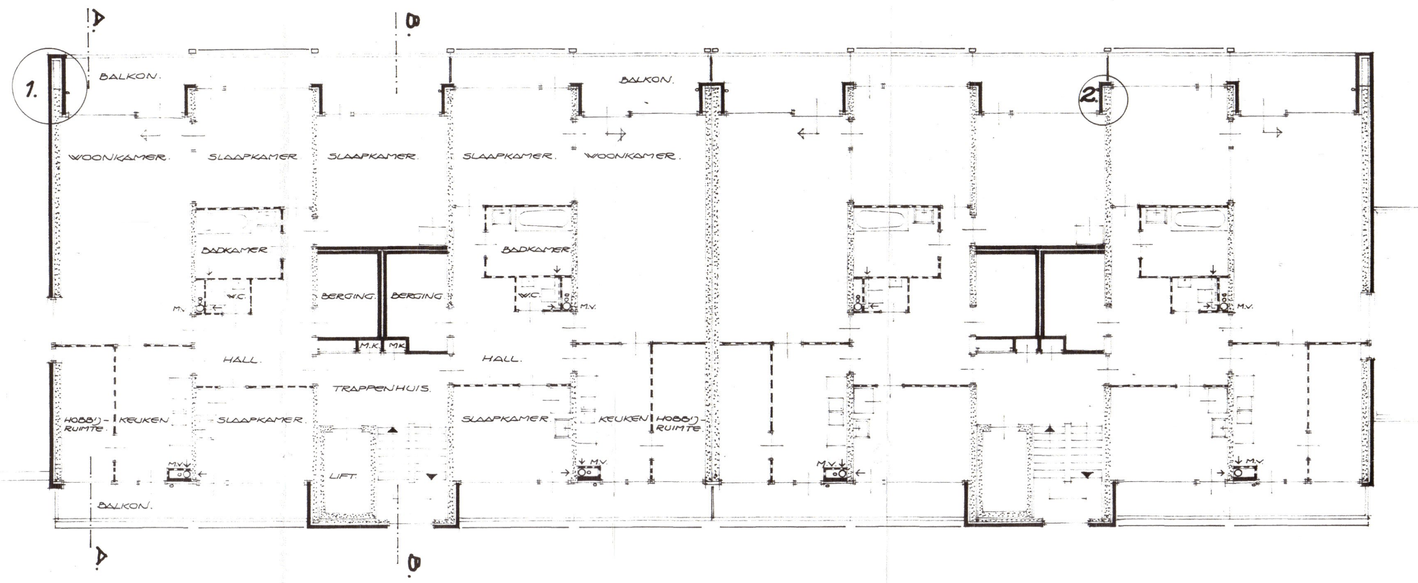

PLATTEGROND 1e T/M 7e VERDIEPING.

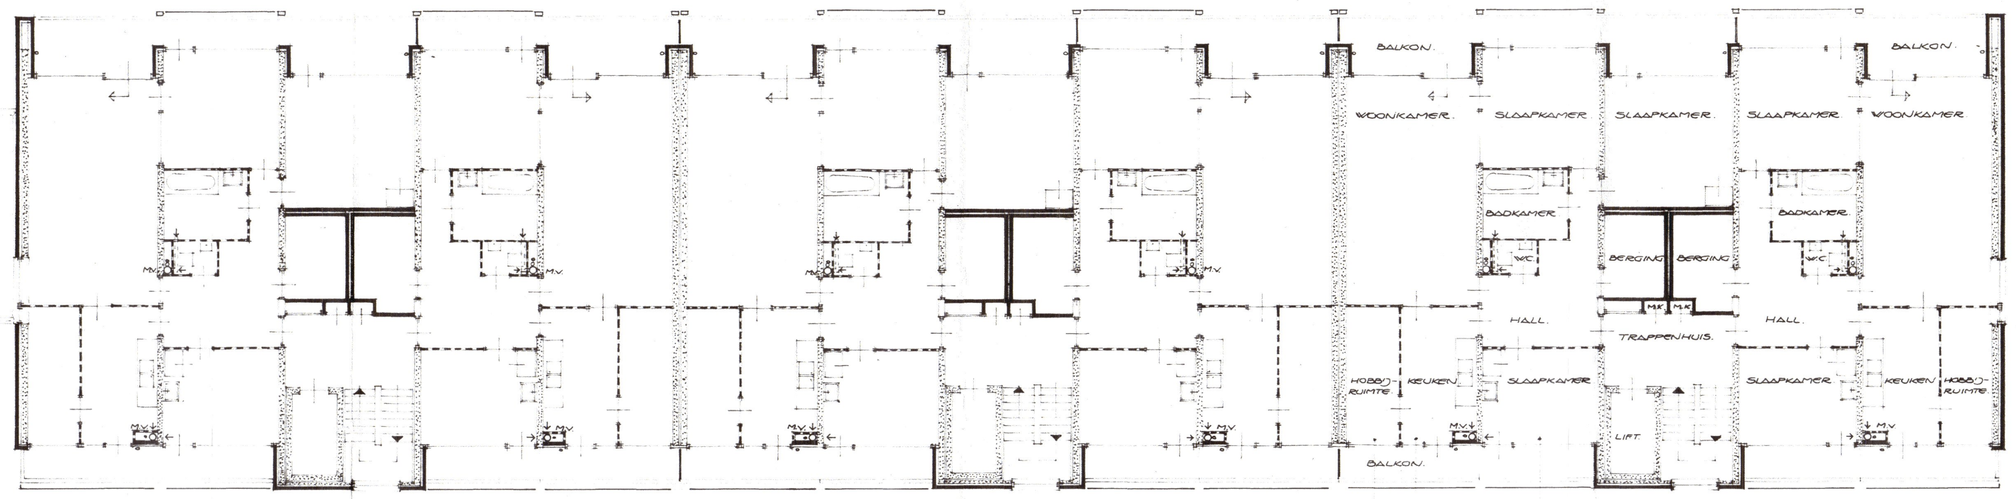

PLATTEGROND 1e T/M 6e VERDIEPING.

MV = MECHANISCHE VENTILATIE

VOOR VENSTERMAATEN IN DE DIVERSE RUIMTEN ZIE BESTEK.

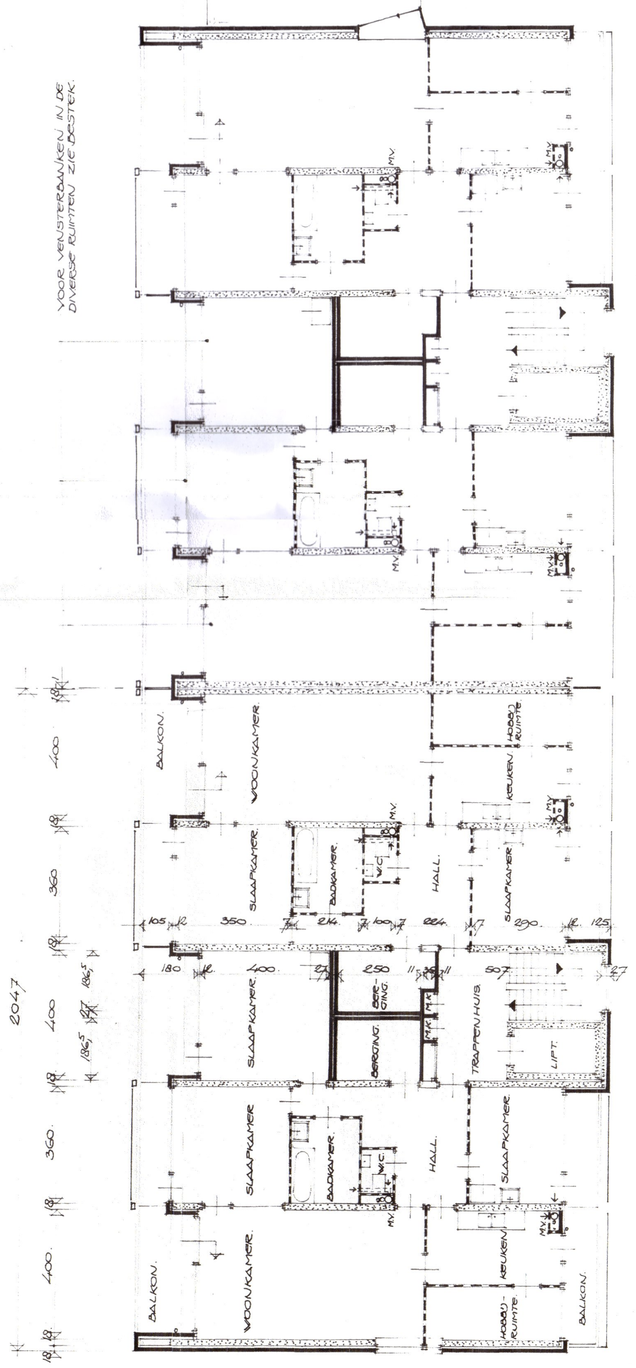

PLATTEGROND 1e T/M 4e VERDIEPING.

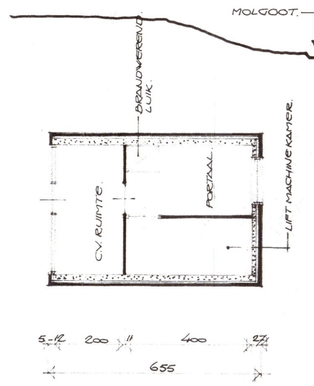

OPBOUW TECHNISCH 7 STOREN

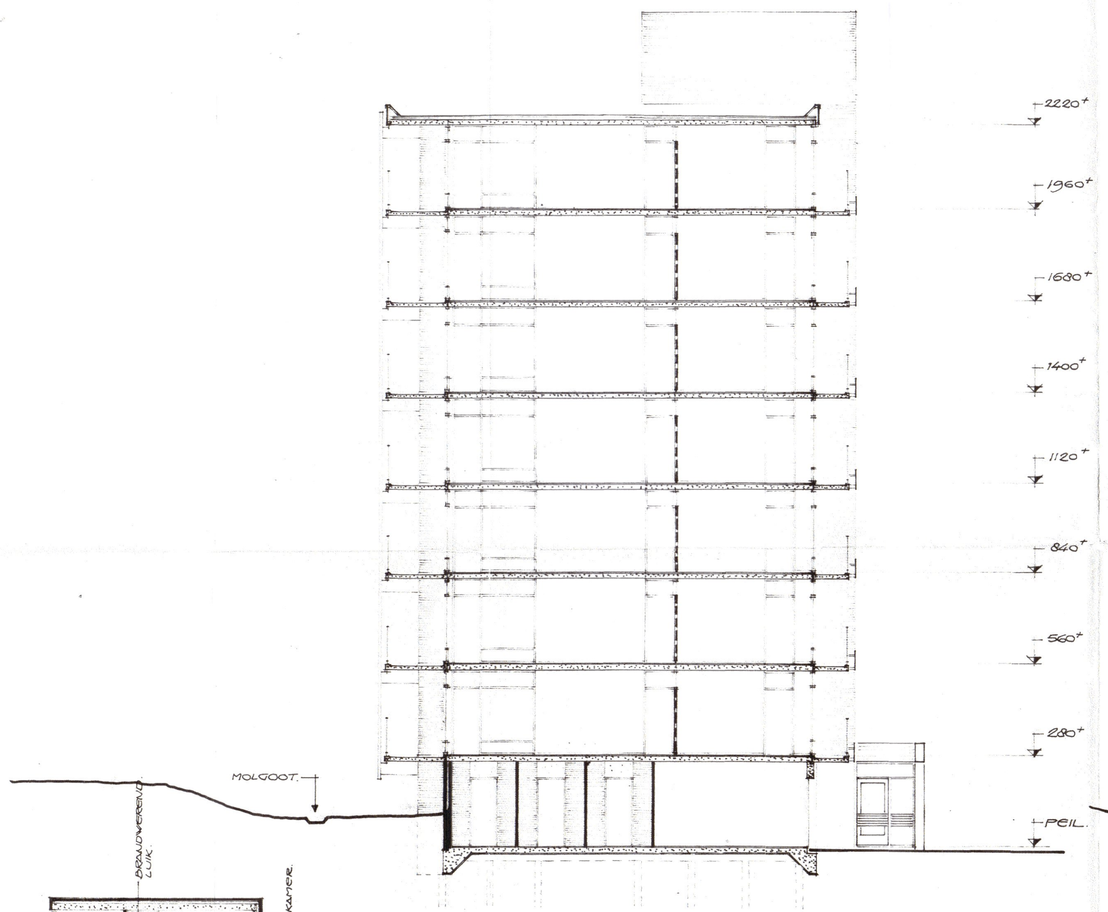

DOORSNEDE A-A.

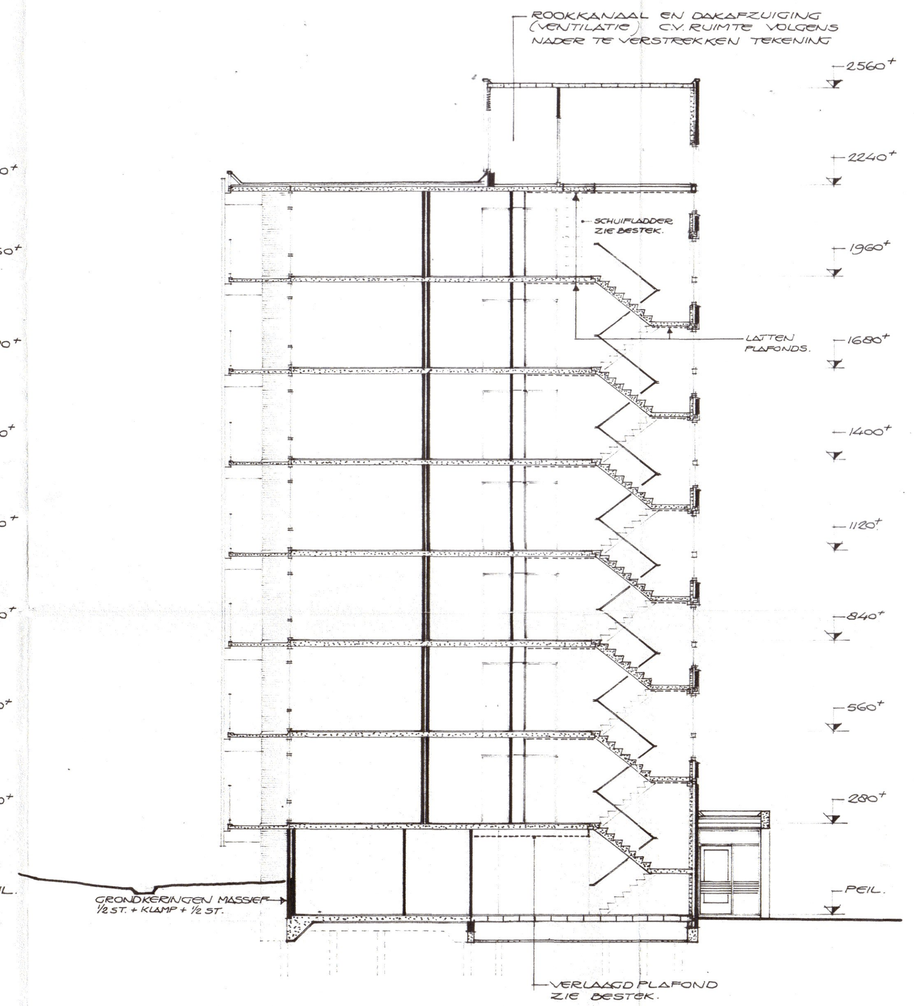

DOORSNEDE B-B.

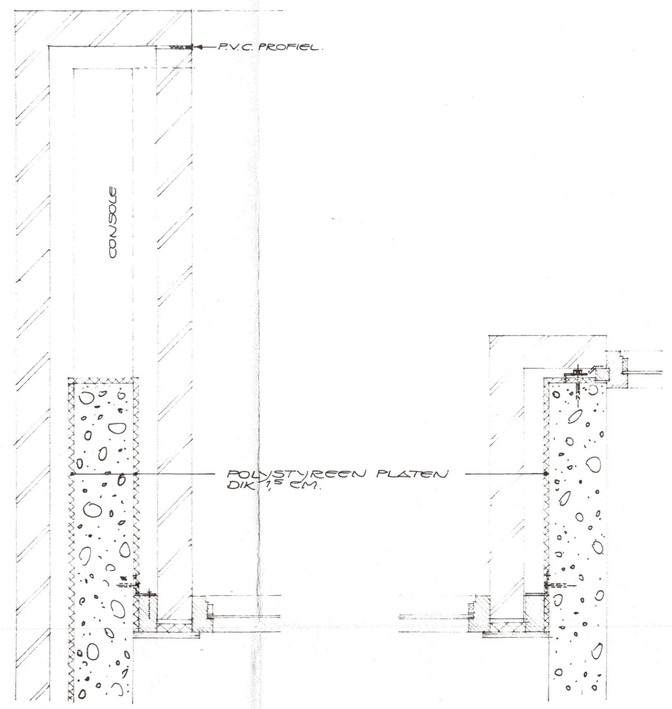

DETAIL 1.

DETAIL 2.

Behoort bij besluit van Burgemeester en Wethouders van Zutphen dd. 13-7-72 afd. A.Z., nr. 03320

De Gemeente-secretaris,

OPENBARE WERKEN ZUTPHEN afd. bouw- en woningtoezicht 12 JAN. 1973

N.V. Bouwfonds Ned. Gemeenten
District Oost-Nederland
Deventerweg 66 - ZUTPHEN
Telefoon 05750 - 16031

TYPE D, E EN F.

BESTEKTEKENING

WONINGEN (FLATS) HELBERGEN NOORD ZUTPHEN, OPDRACHTGEVER B.N.G.

SCHAAL 1:100	DATUM	TEKENING NR.	BOUWNR. 22. 7116.
	GETEKEND		
	GECONTR.		

ARCHITECTENBUREAU K. KIVIET, B.N.A. & F. TWIJNSTRA, H.B.O. - B.N.A. LOCHEM TEL. 05735-1731