

# McDONALD'S

## ENERGIELUIFEL



21-12-2023

TR●VIS architectuur

**TRANSPARANTE LUIFEL**  
MET ZONNECELLEN


**MODULAIR SYSTEEM**  
BEUKMAAT 8m

**DUBBELE**  
**ENERGIELUIFEL**

**ENKELE**  
**ENERGIELUIFEL**






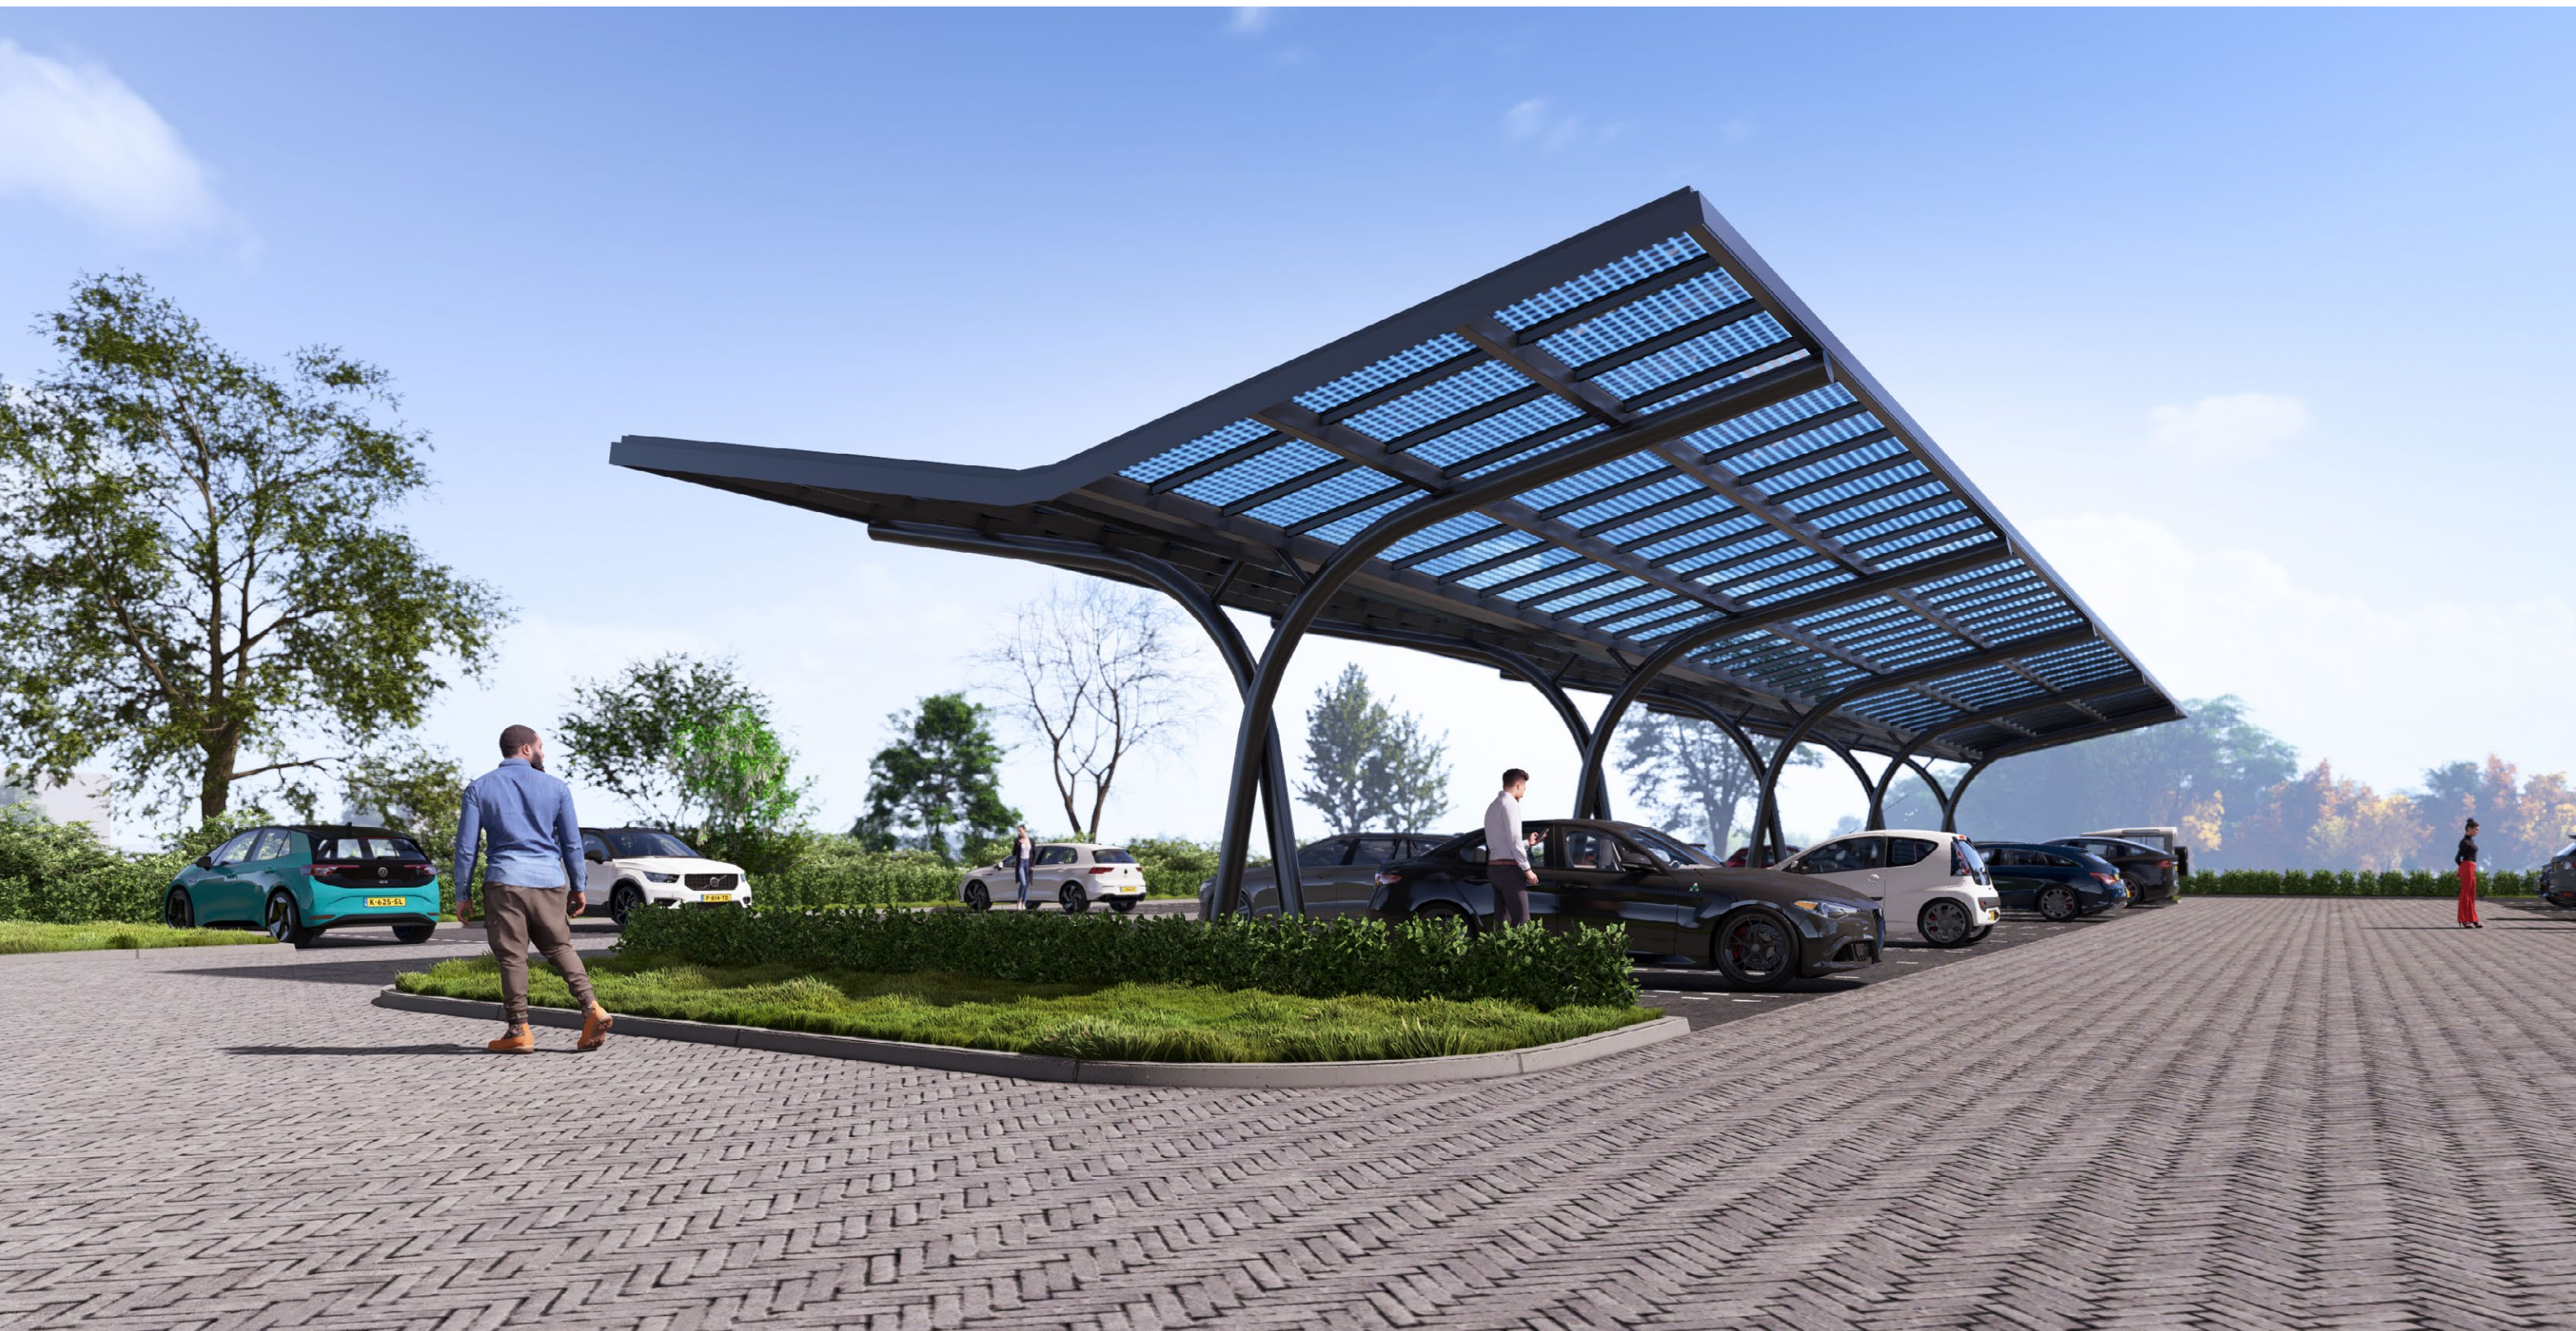









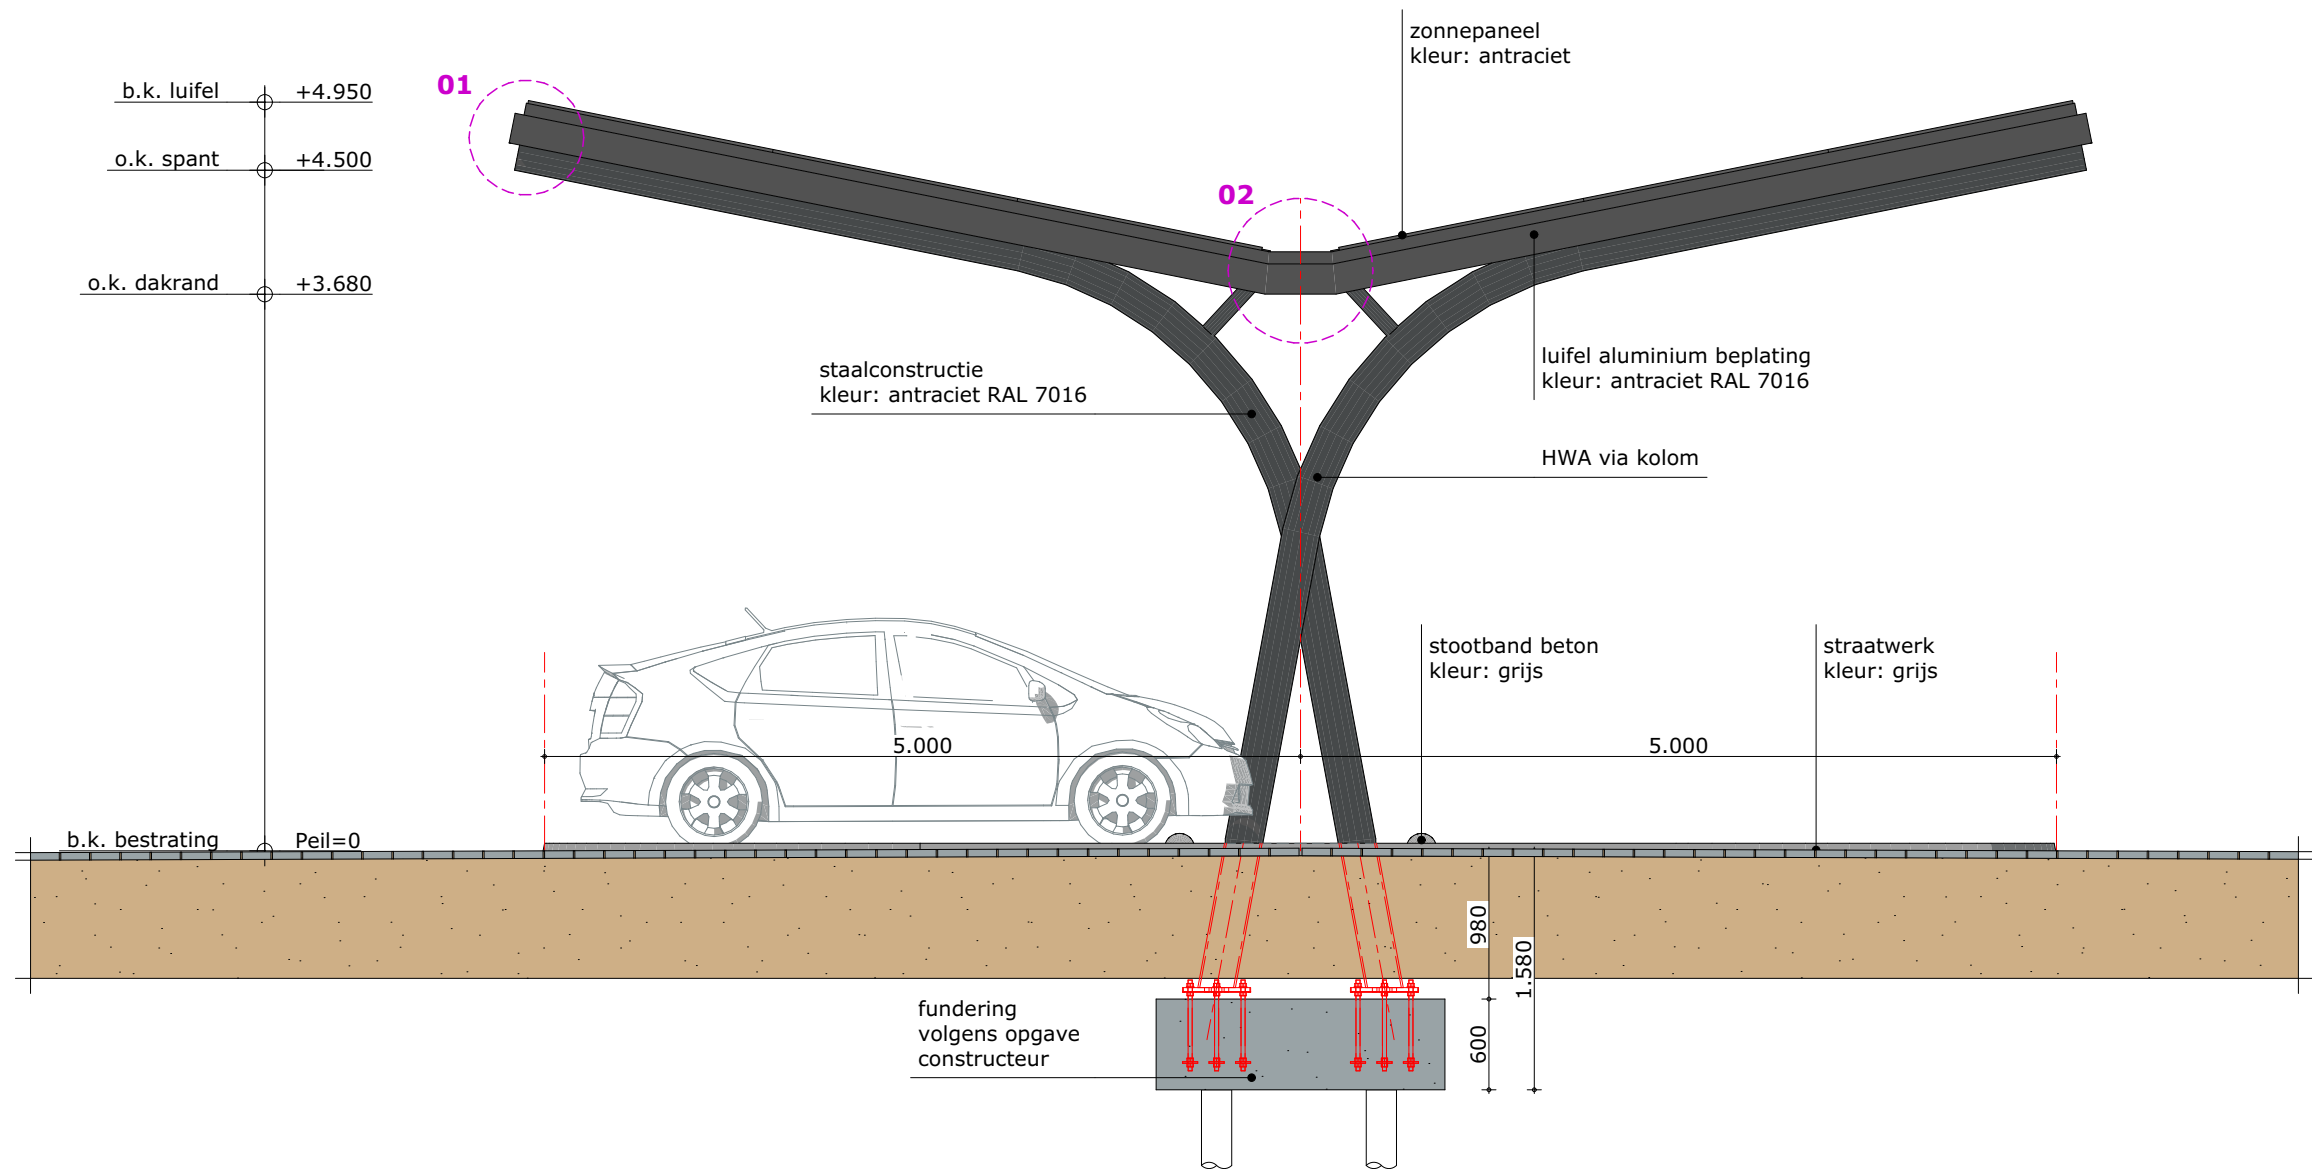


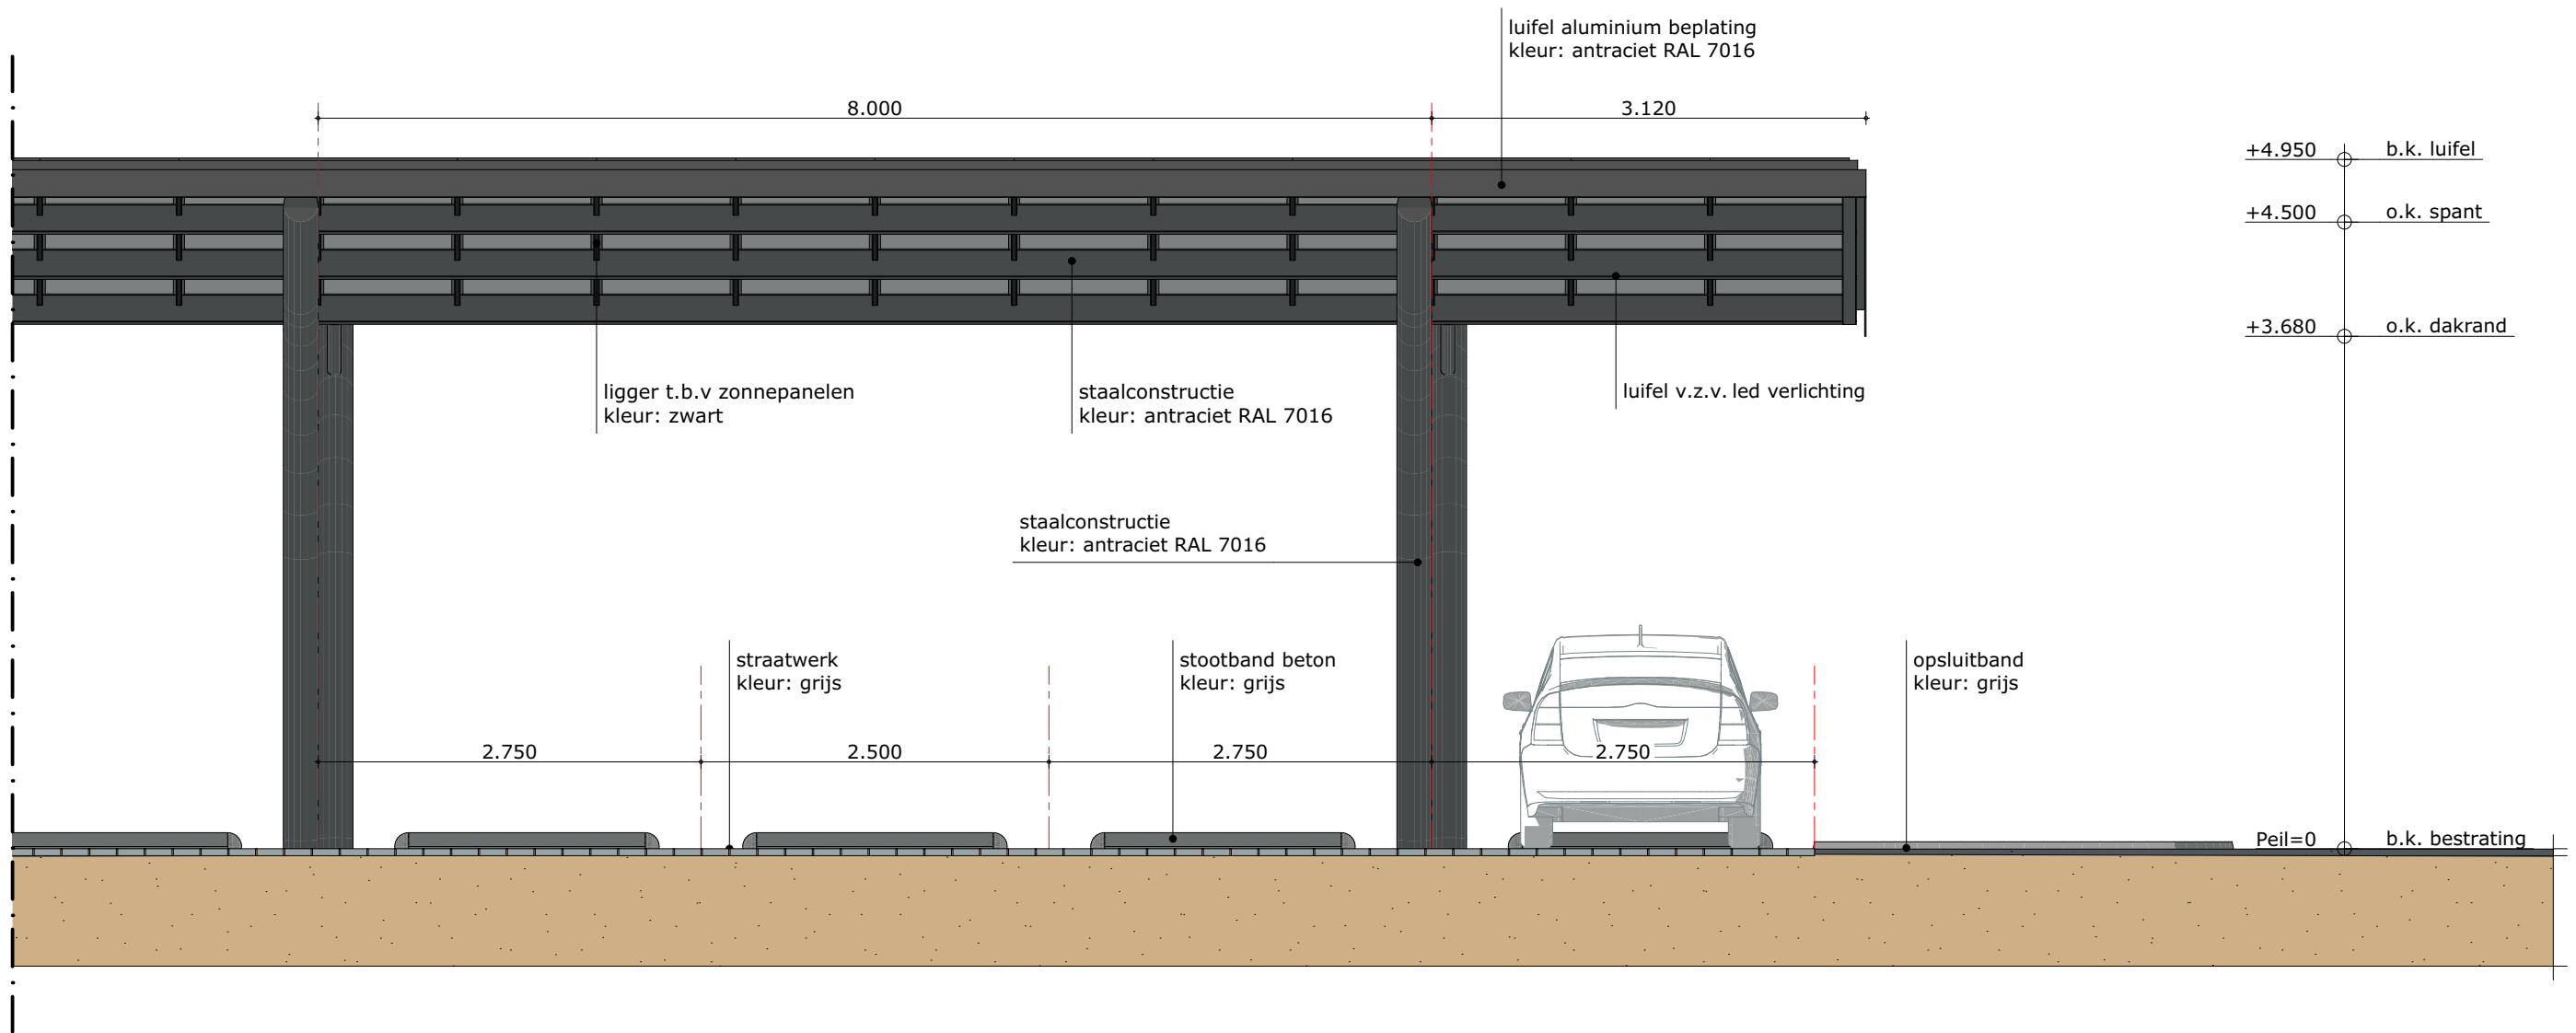

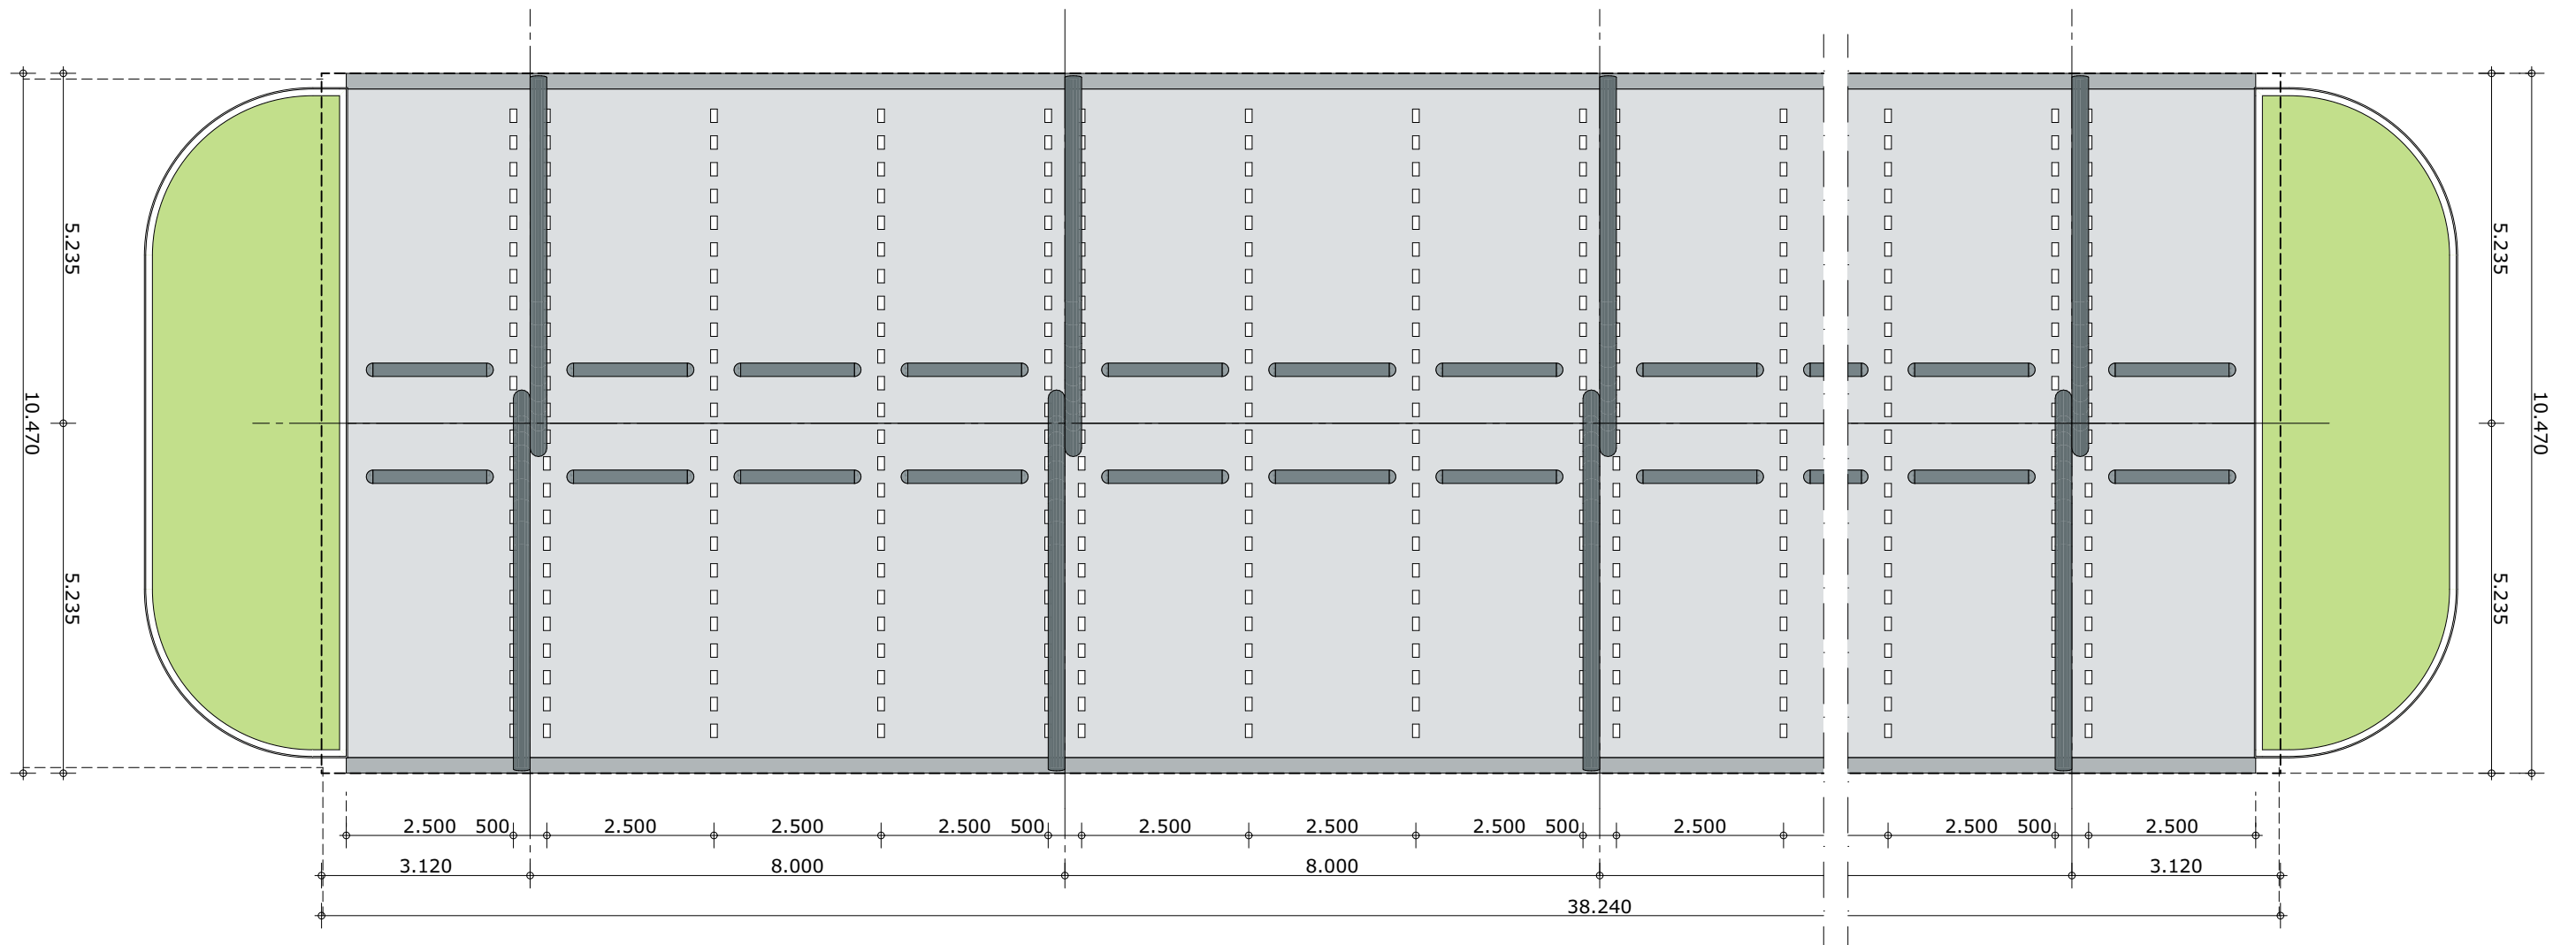

Exacte maatvoering afhankelijk van situatie



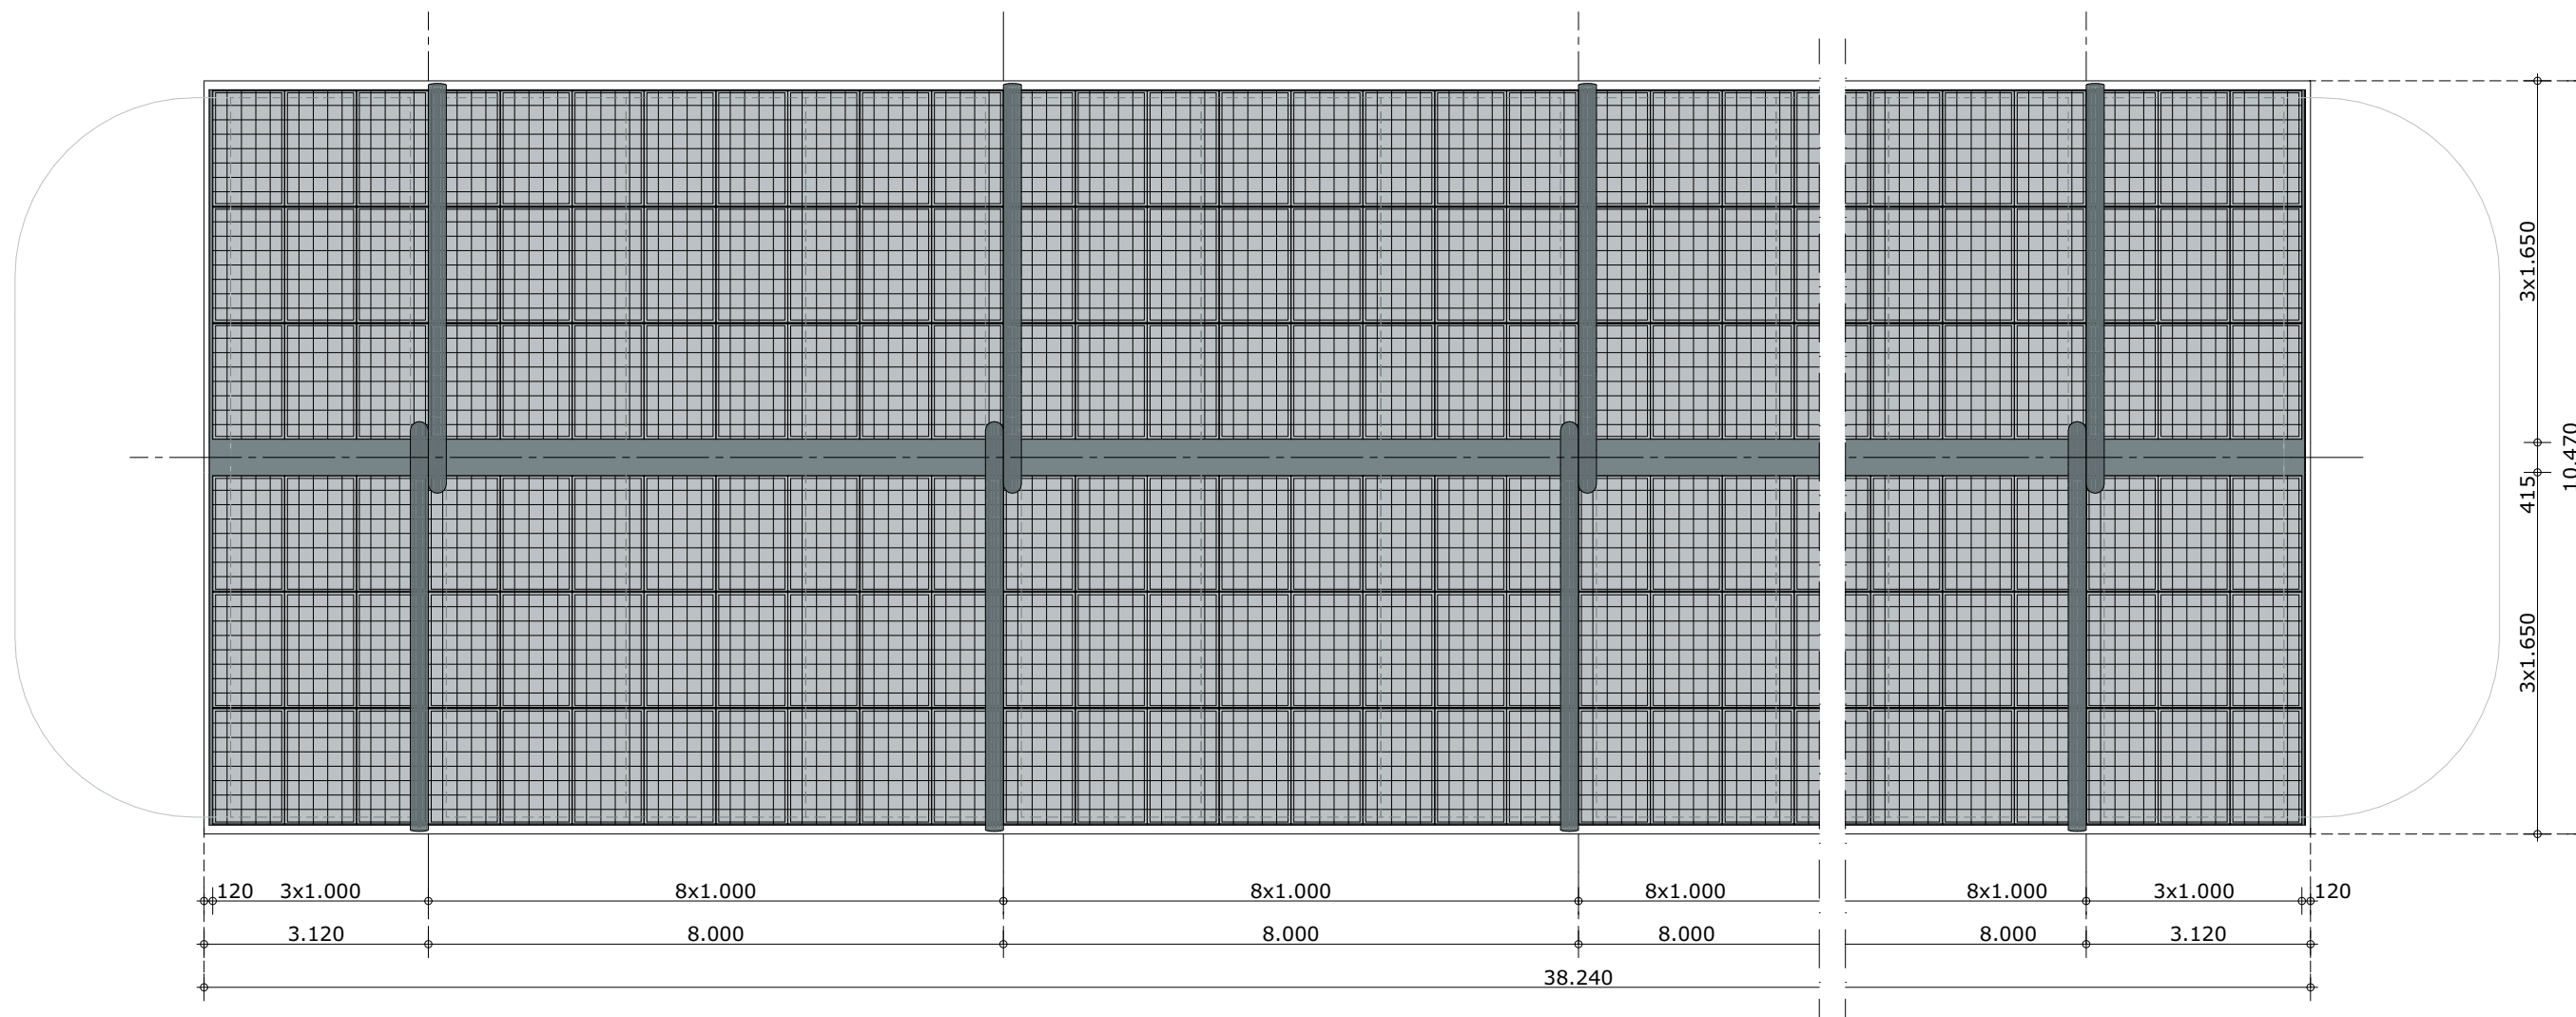














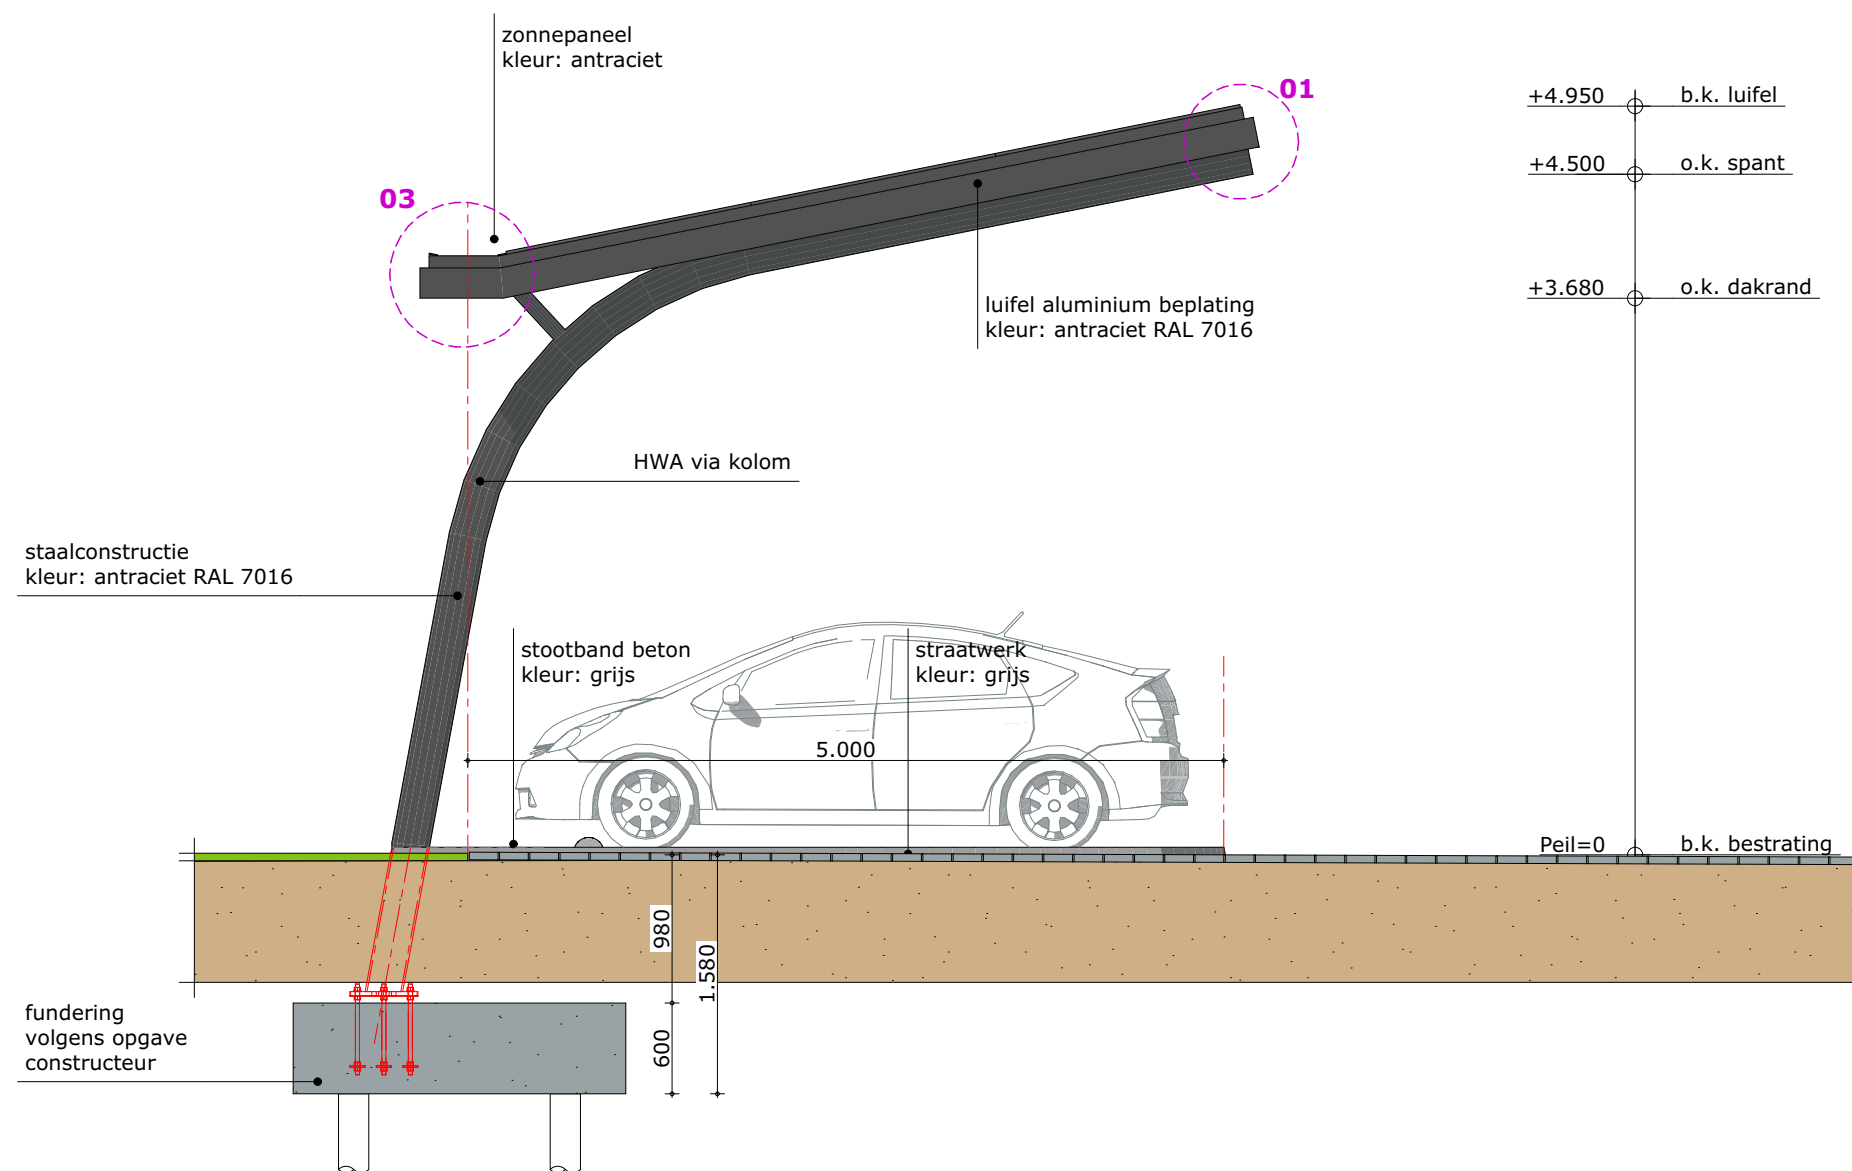

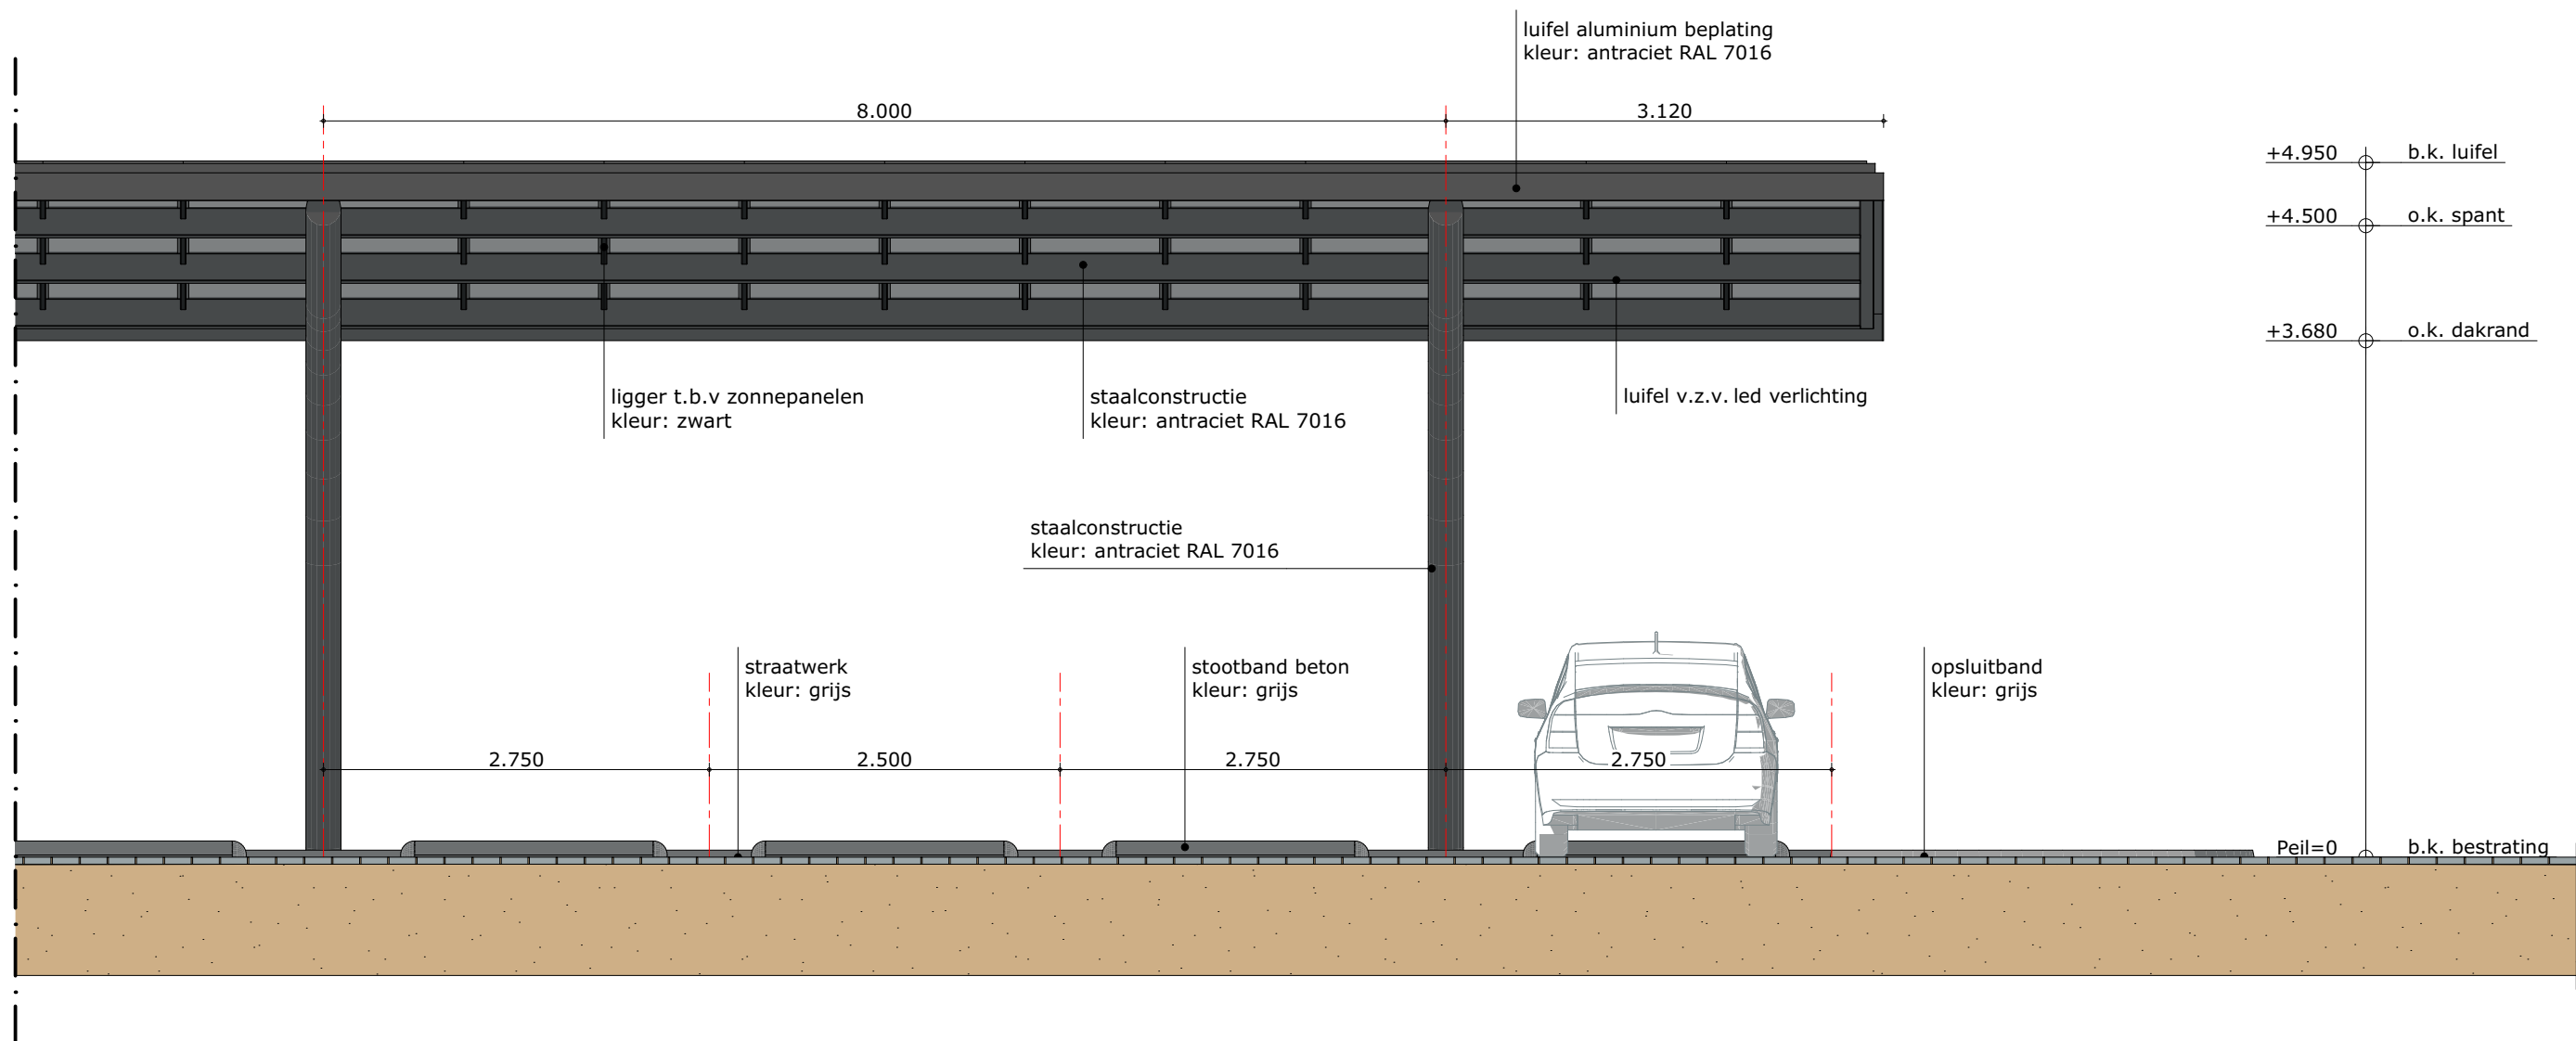




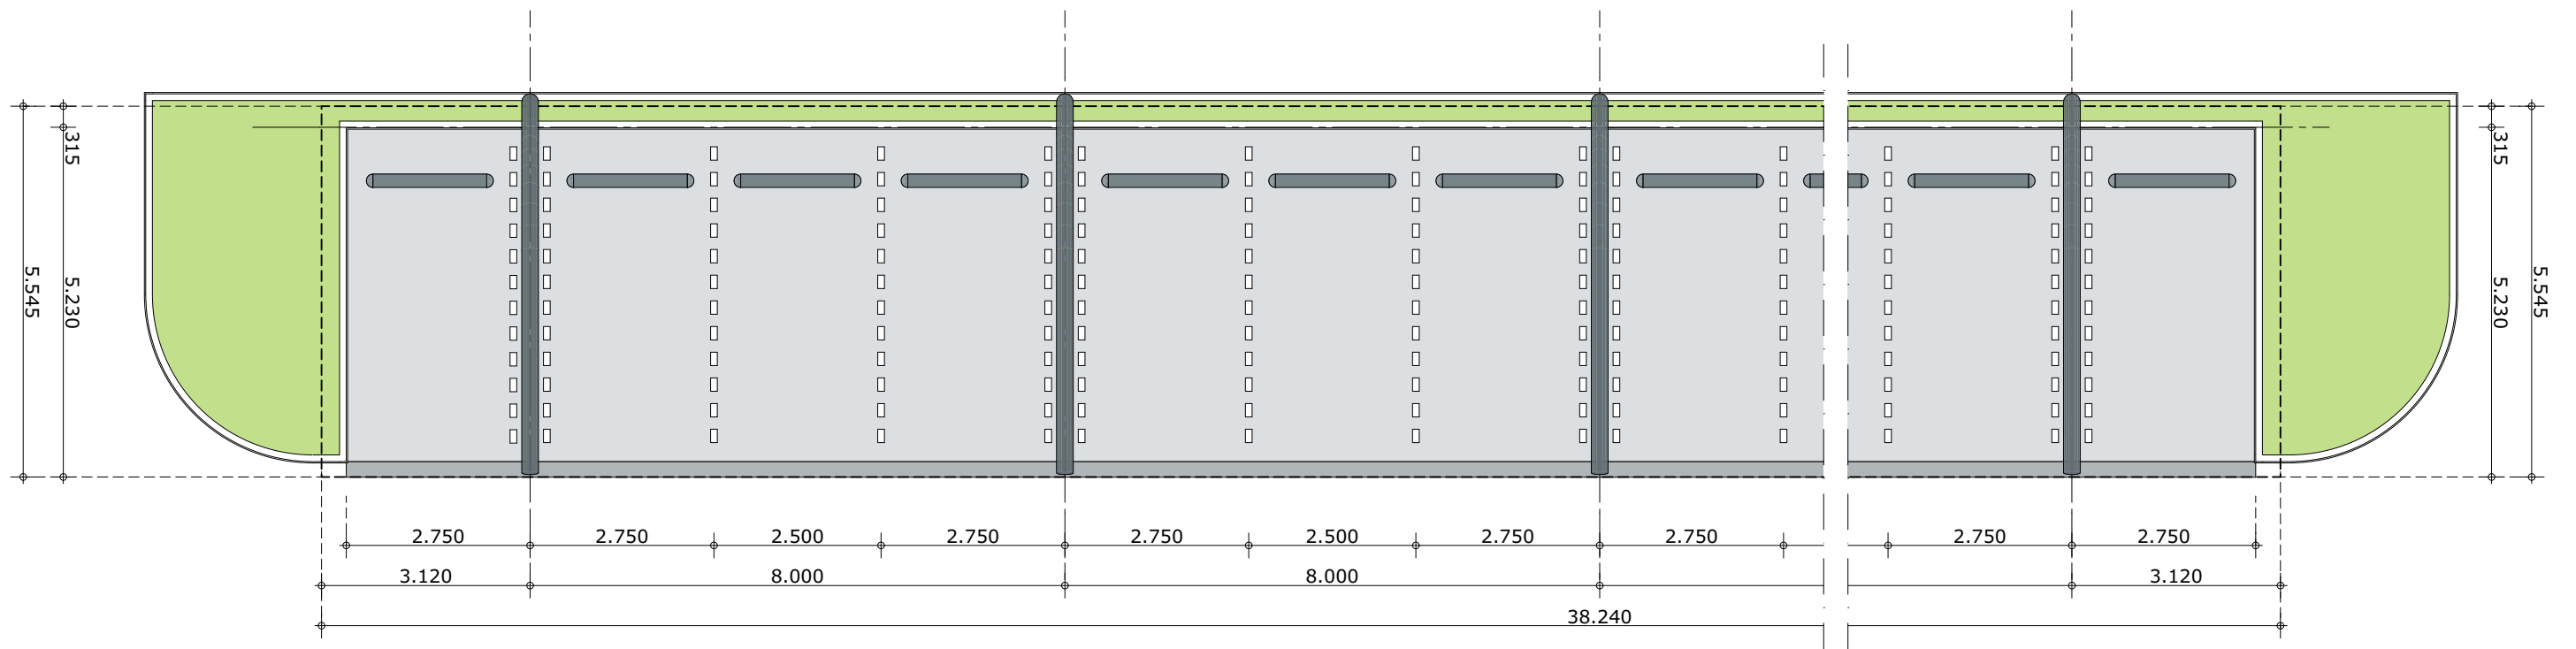

Exacte maatvoering afhankelijk van situatie




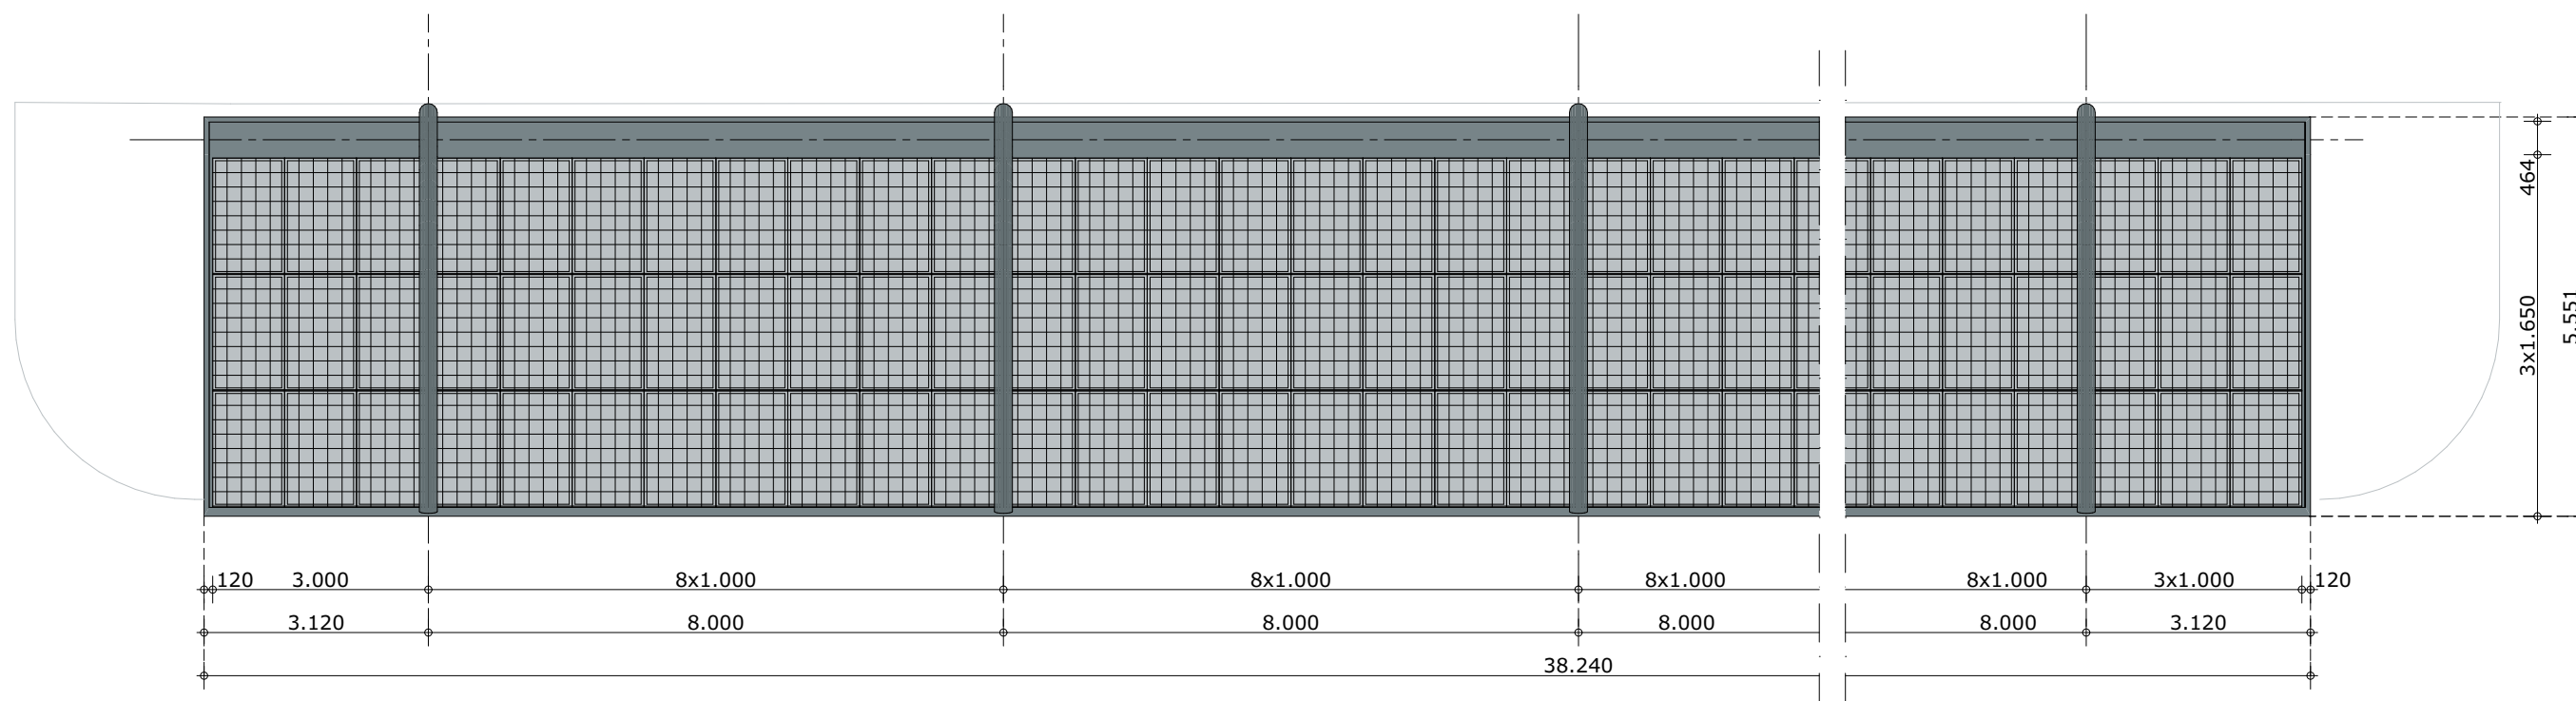

Exacte maatvoering afhankelijk van situatie






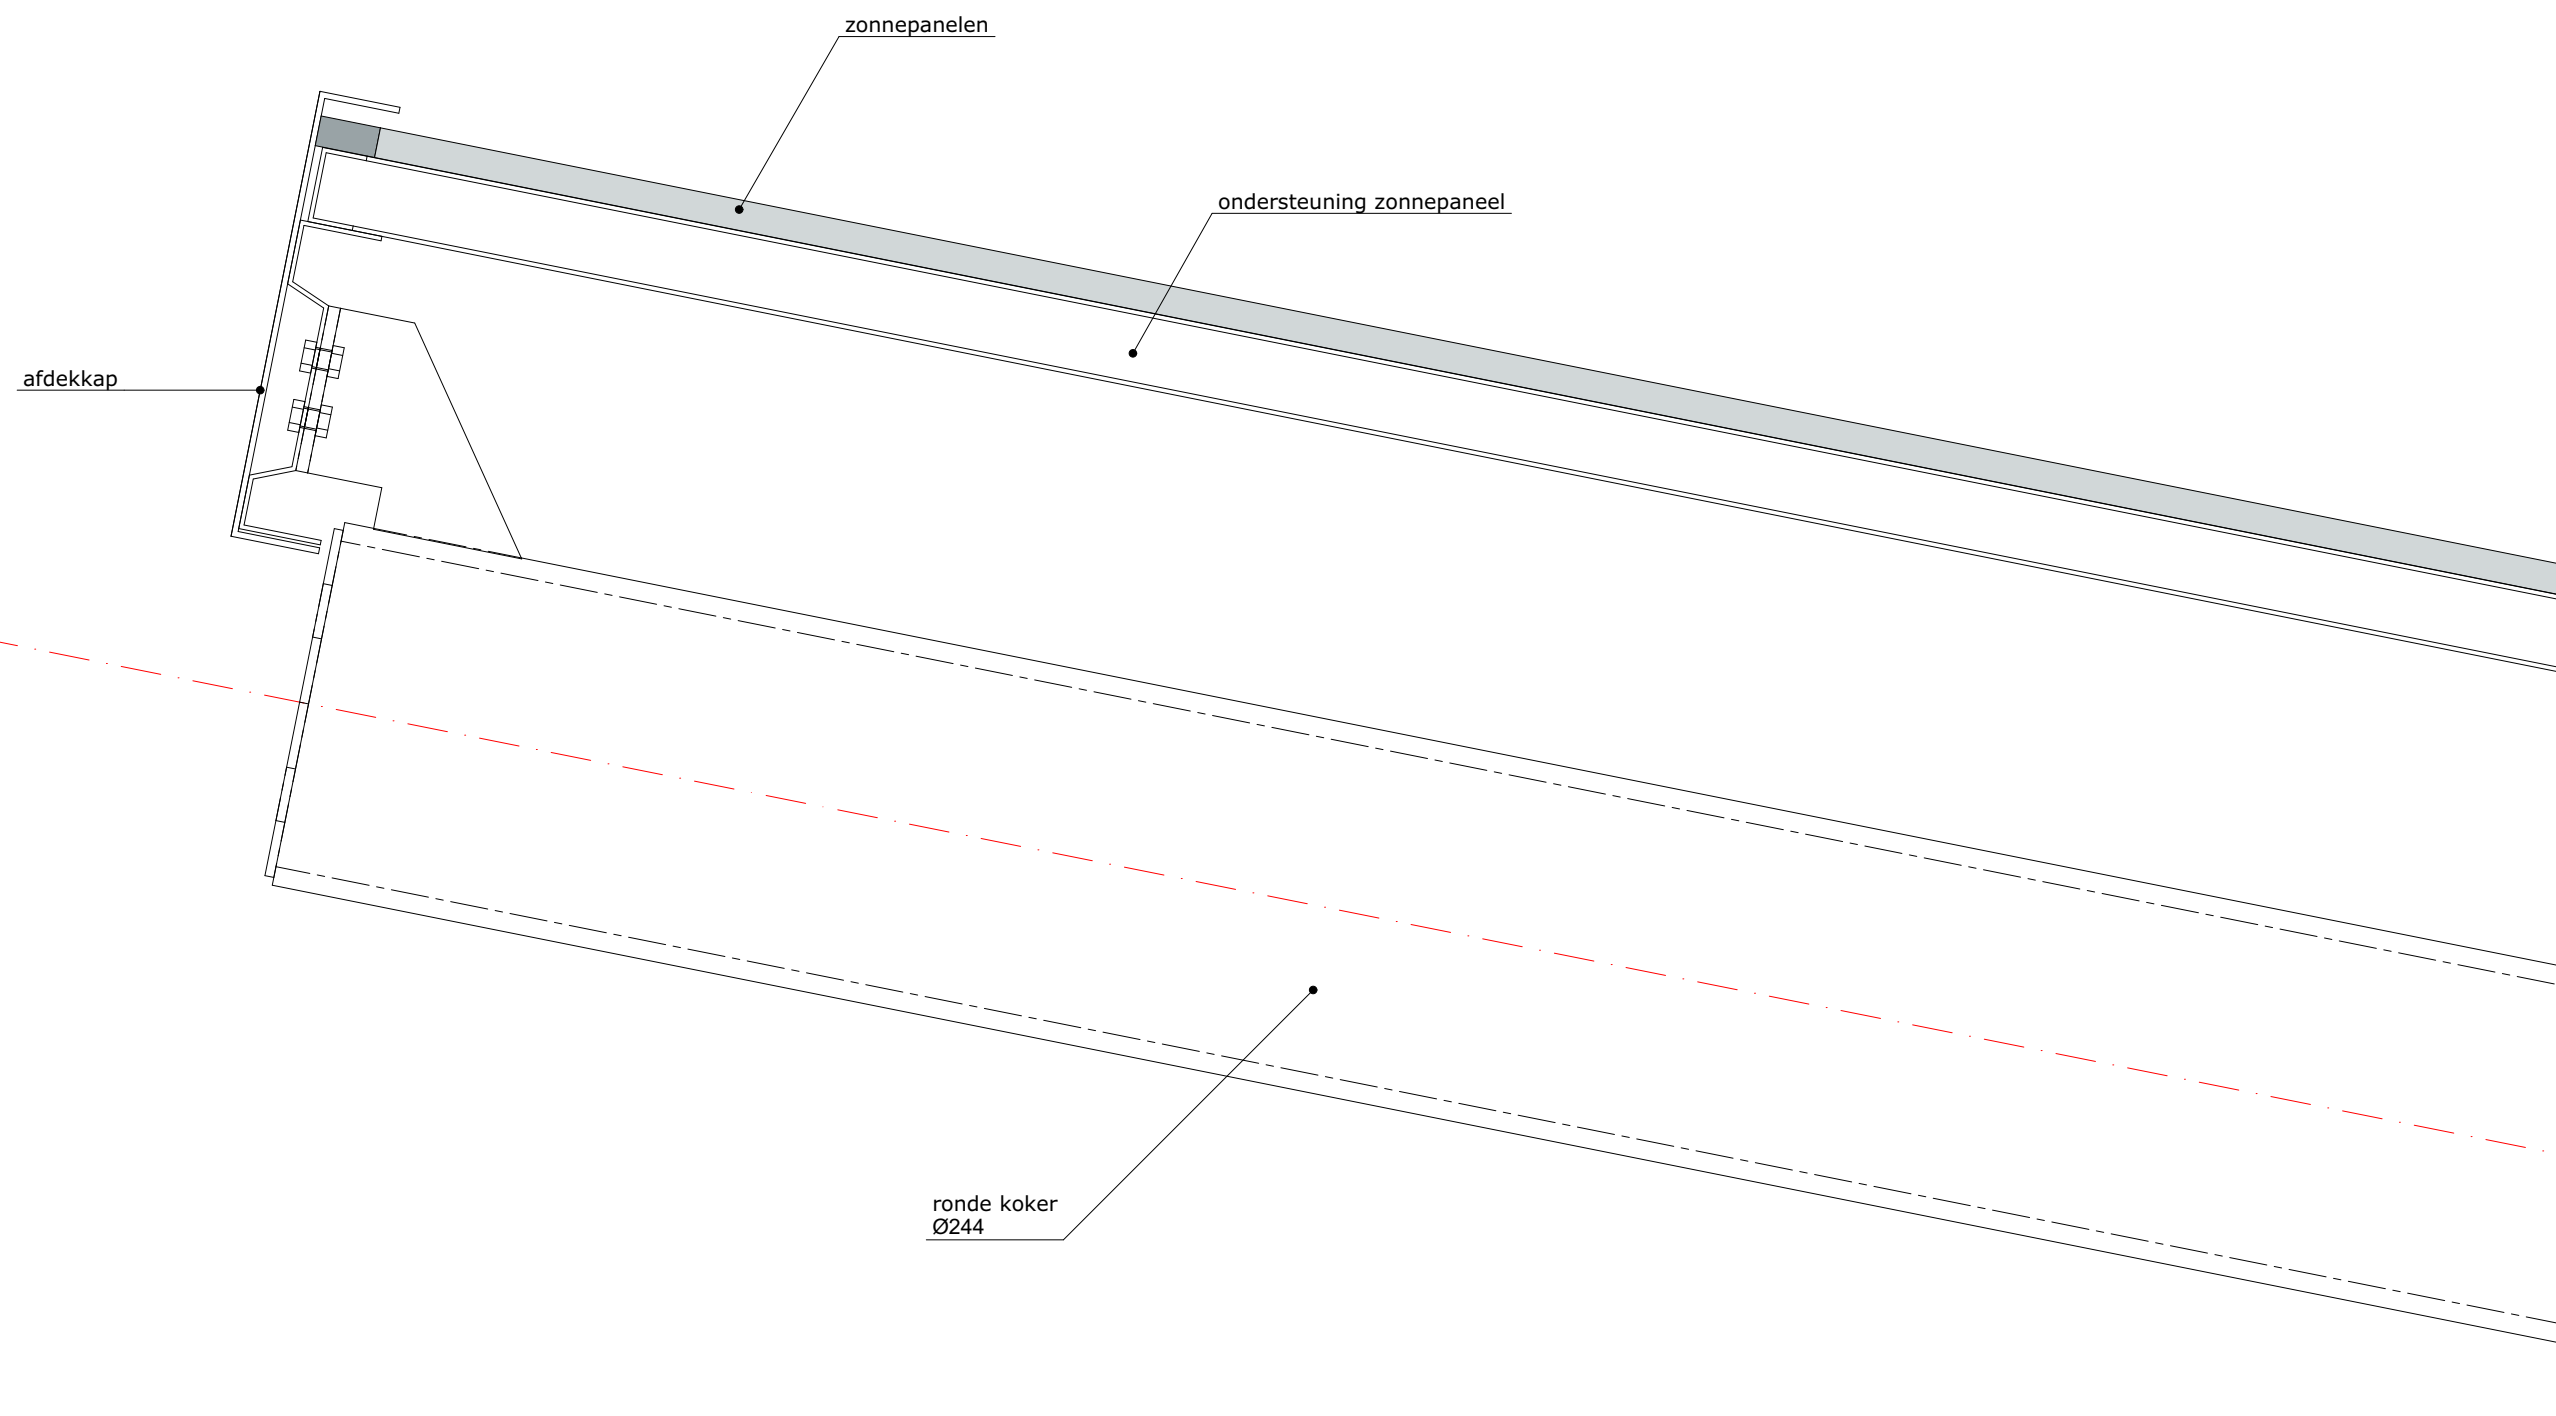

01



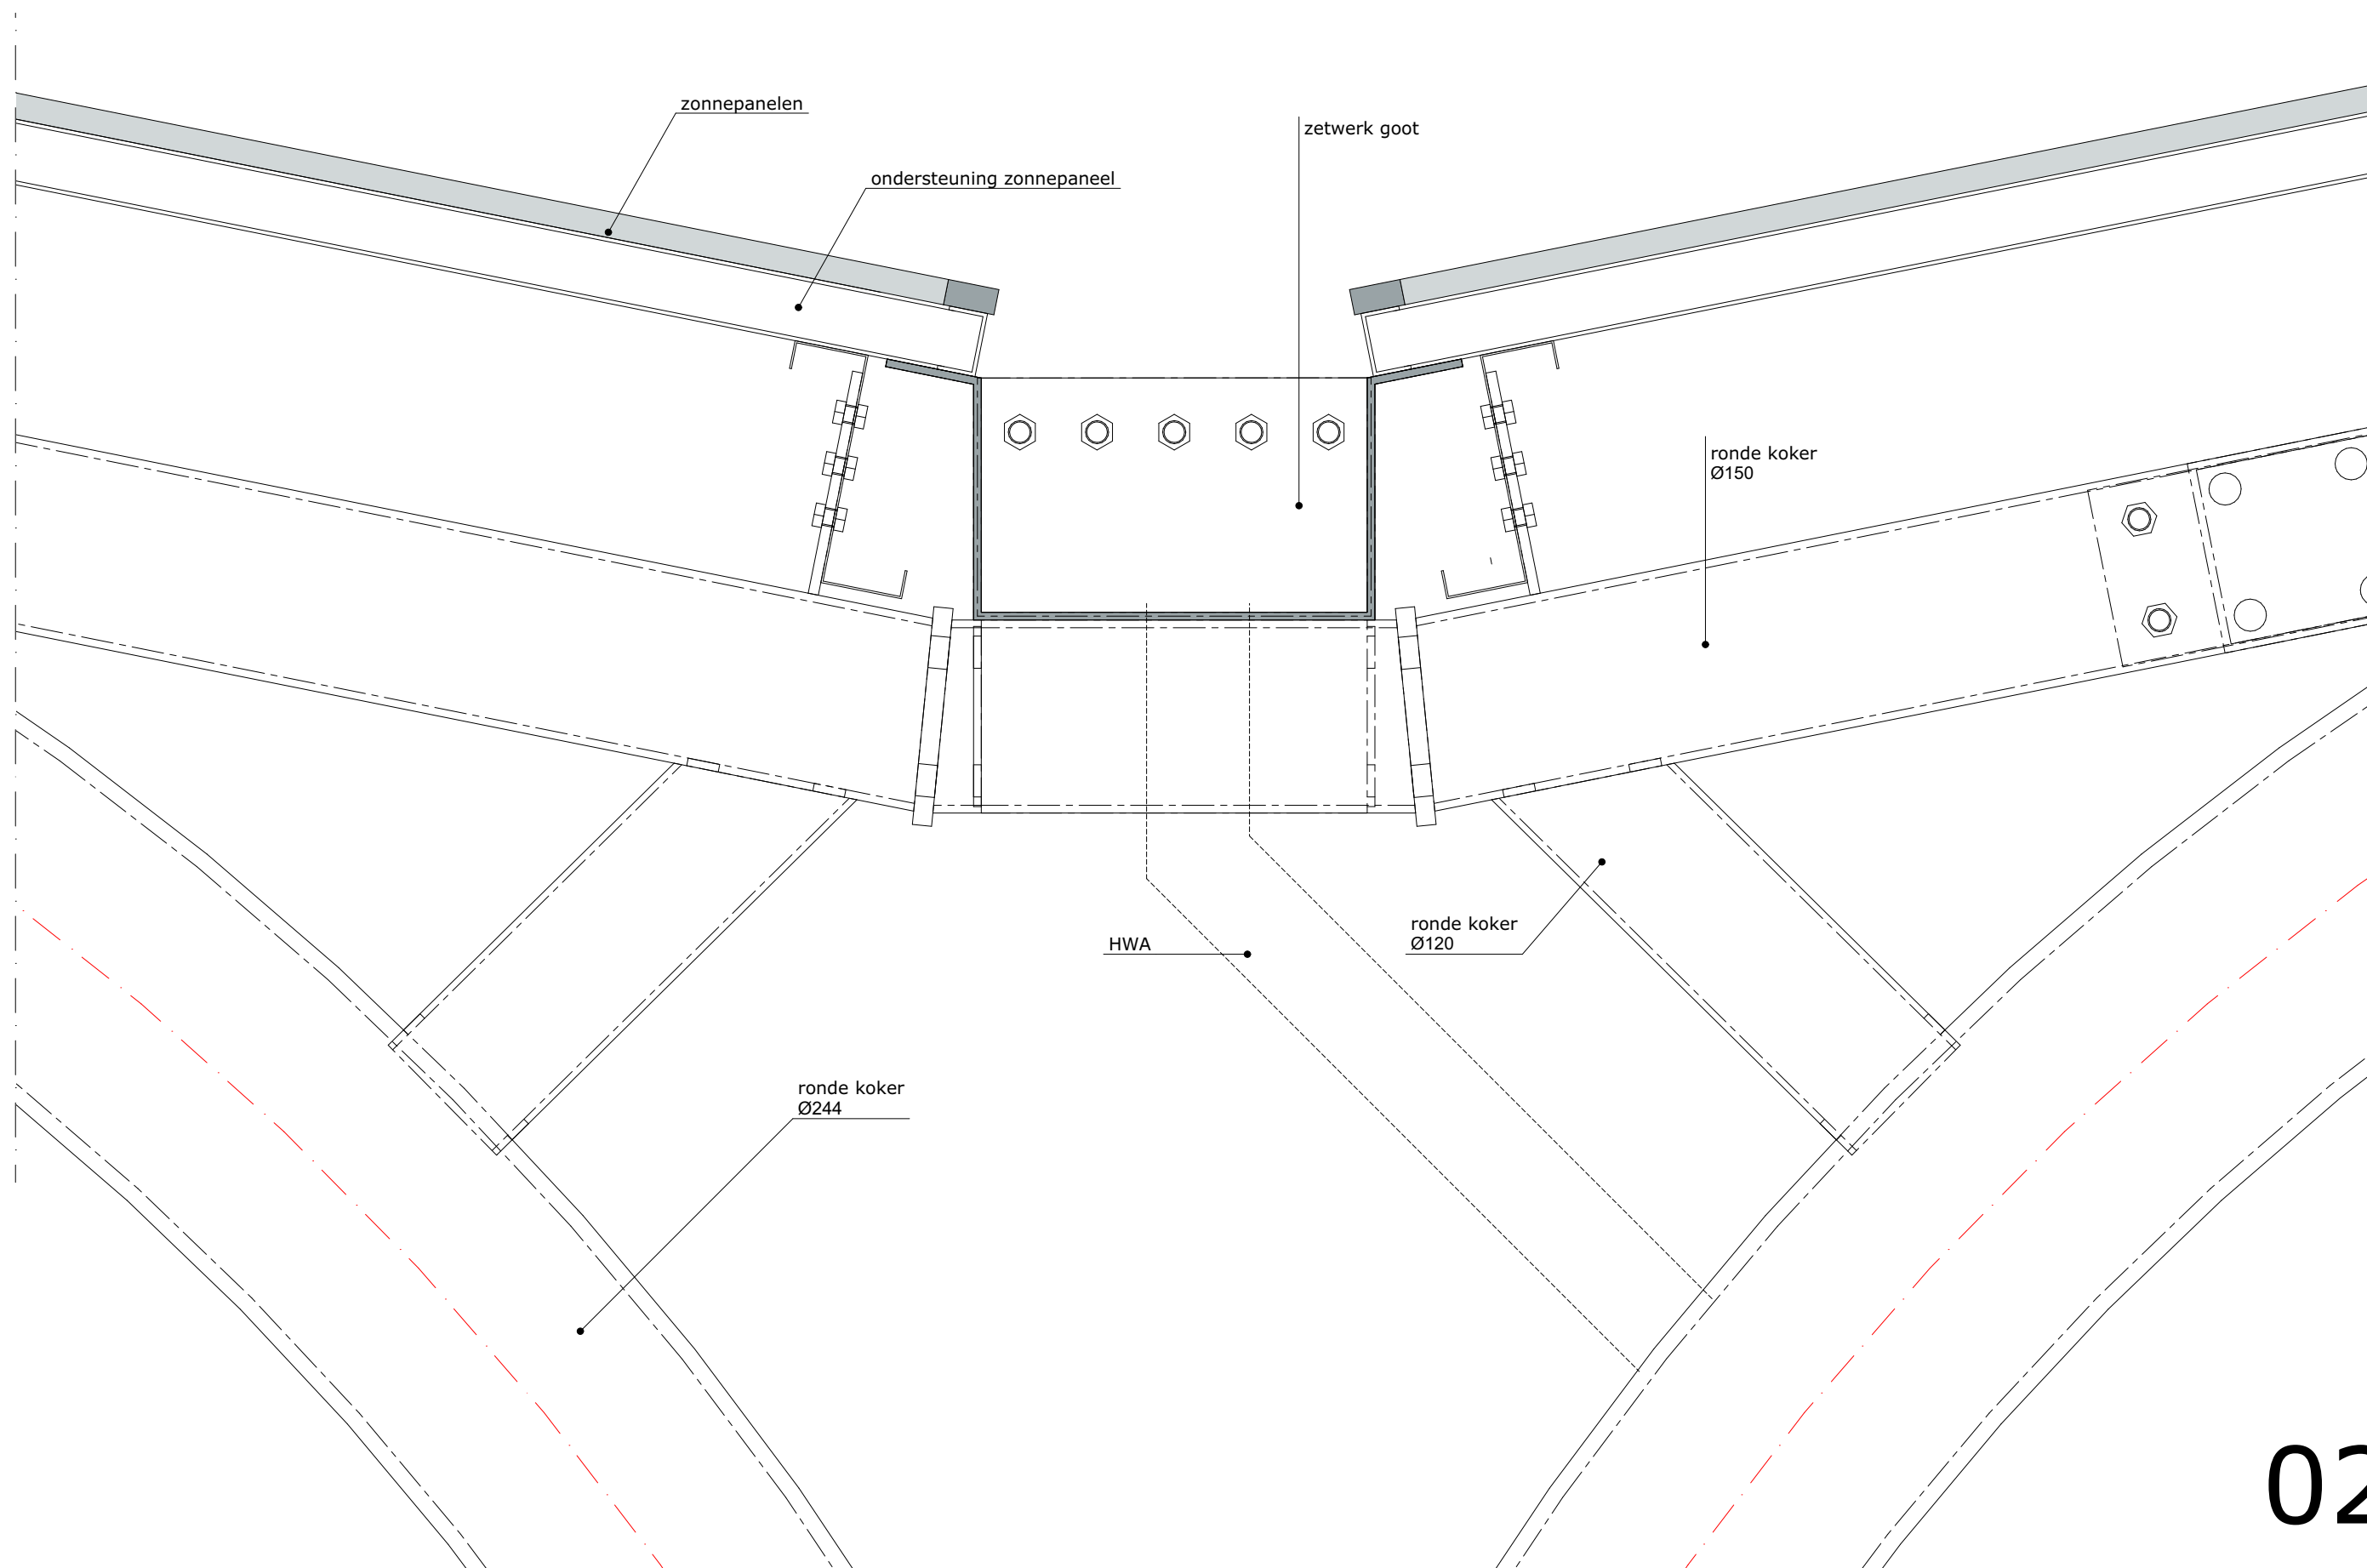

02



230136

| McDONALD'S ENERGIELUIFEL


| **PRINCIPEDETAIL GOOT DUBBELE LUIFEL**

| SCHAAL 1:5

21-12-2023

**TR●VIS** architectuur



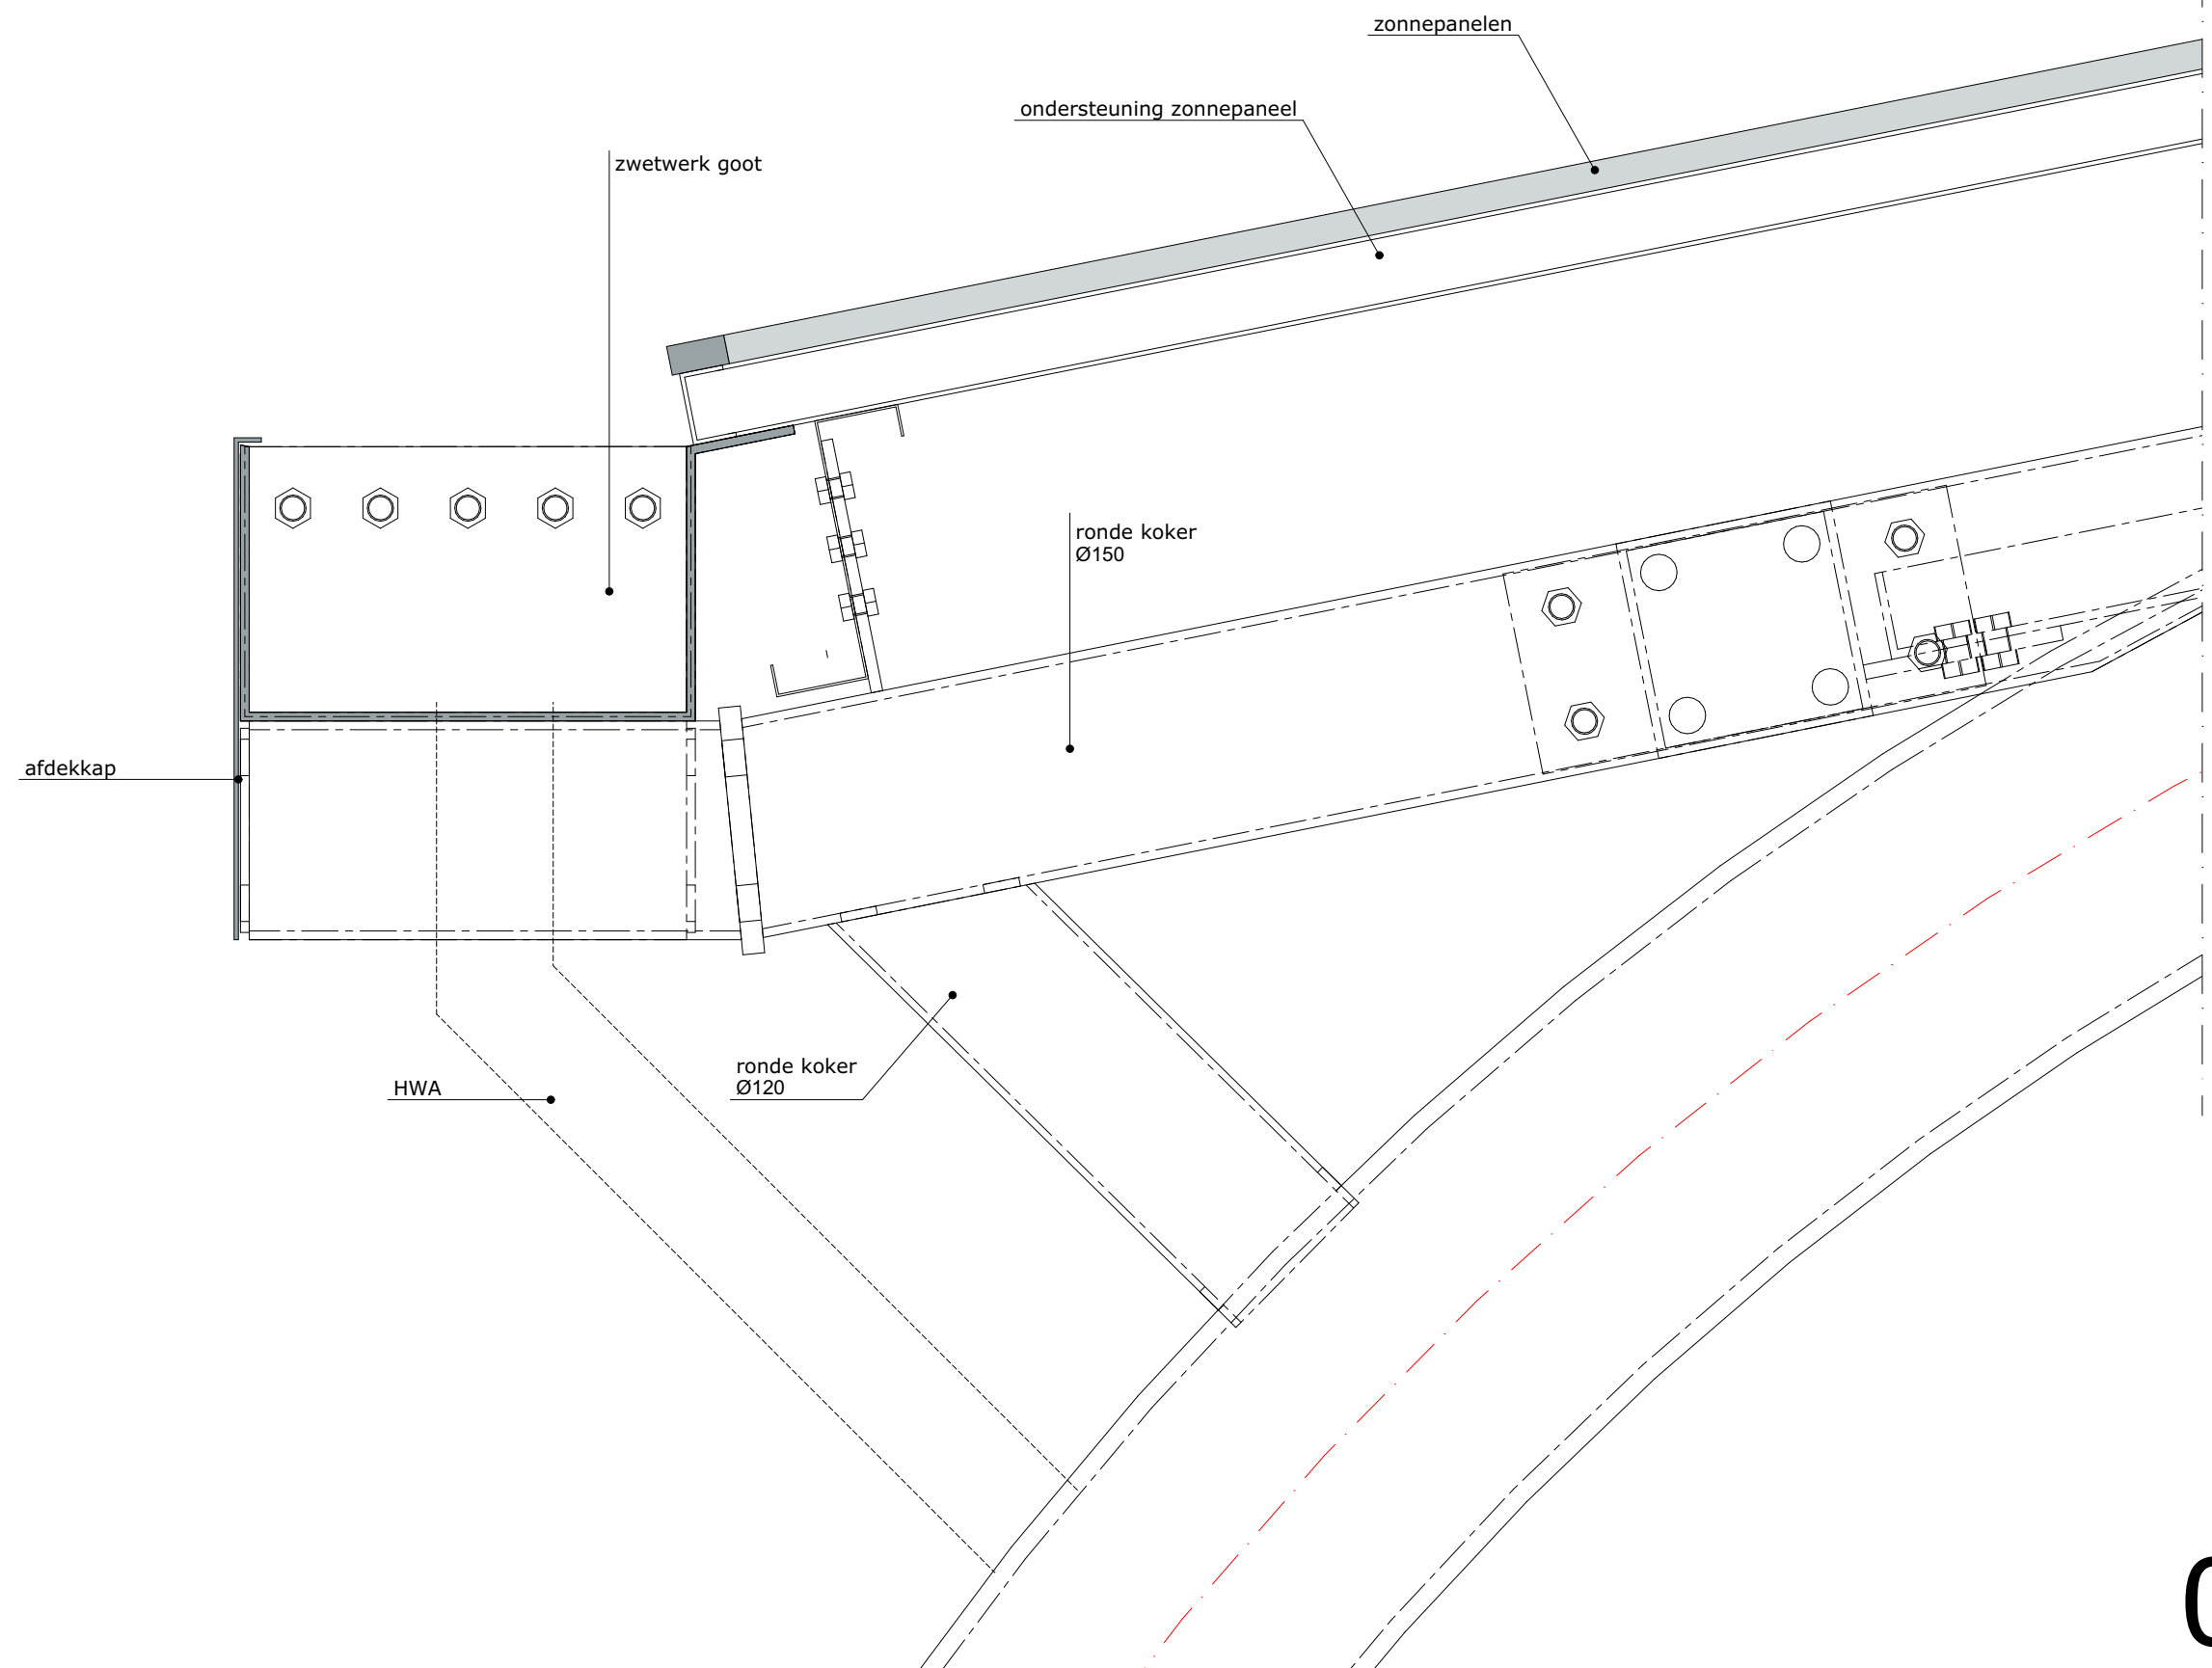

03



# McDONALD'S

## ENERGIELUIFEL

### ONTWIKKELING:



MCDONALD'S  
NEDERLAND B.V.

### ONTWERP:

#### TROVIS ARCHITECTUUR

KUBUS 40  
3364 DG SLIEDRECHT

**TEL.** +31 184 61 30 44  
**MAIL** INFO@TROVIS.NL  
**WWW**.TROVIS.NL

GETOONDE IMPRESSIES IN DEZE BROCHURE ZIJN SLECHTS INDICATIEF  
EN ER KUNNEN GEEN RECHTEN AAN WORDEN ONTLEEND.

NIETS UIT DEZE UITGAVE MAG WORDEN VERVEELVOUDIGD EN/OF OPENBAAR  
GEMAAKT DOOR MIDDEL VAN DRUK, FOTOKOPIE, INTERNET OF OP WELKE  
ANDERE WIJZE OOK, ZONDER VOORAFGAANDE SCHRIFTELIJKE TOESTEMMING  
VAN TROVIS ARCHITECTUUR.

ALLE WIJZIGINGEN VOORBEHOUDEN.  
COPYRIGHT ©2023 TROVIS ARCHITECTUUR.

*TROVIS architectuur is onderdeel van*



van Es  
architecten

