




VOORGEVEL BESTAAND

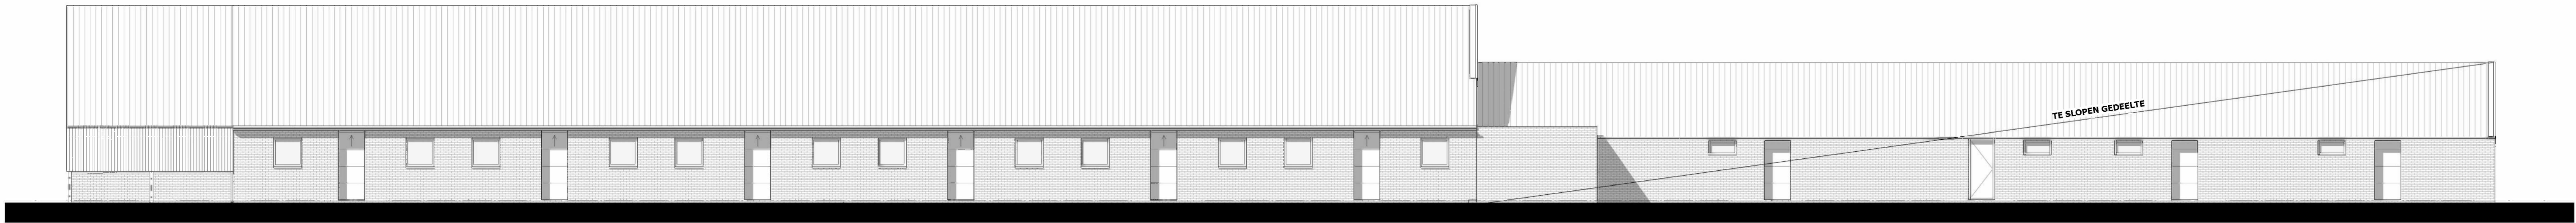

LINKER ZIJGEVEL BESTAAND

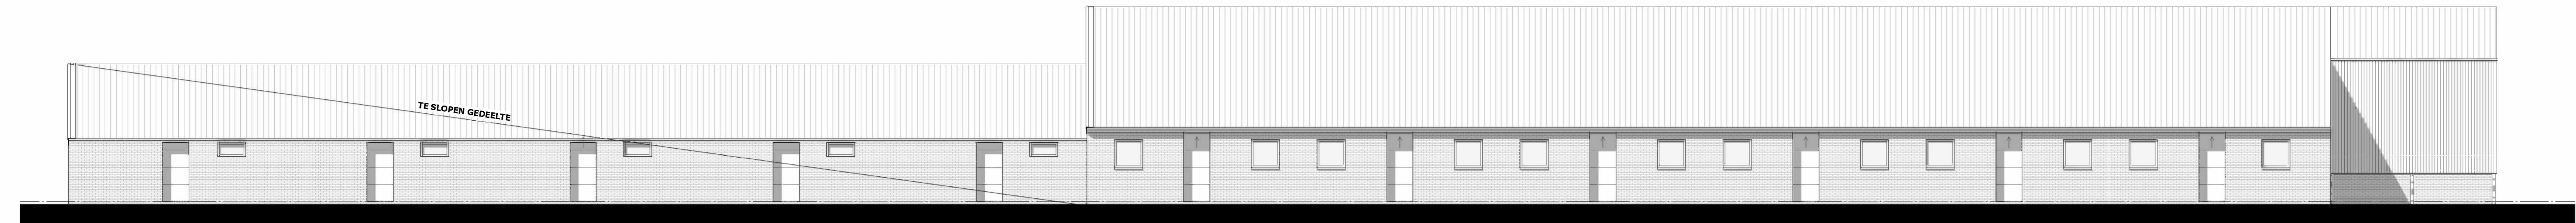

RECHTER ZIJGEVEL BESTAAND

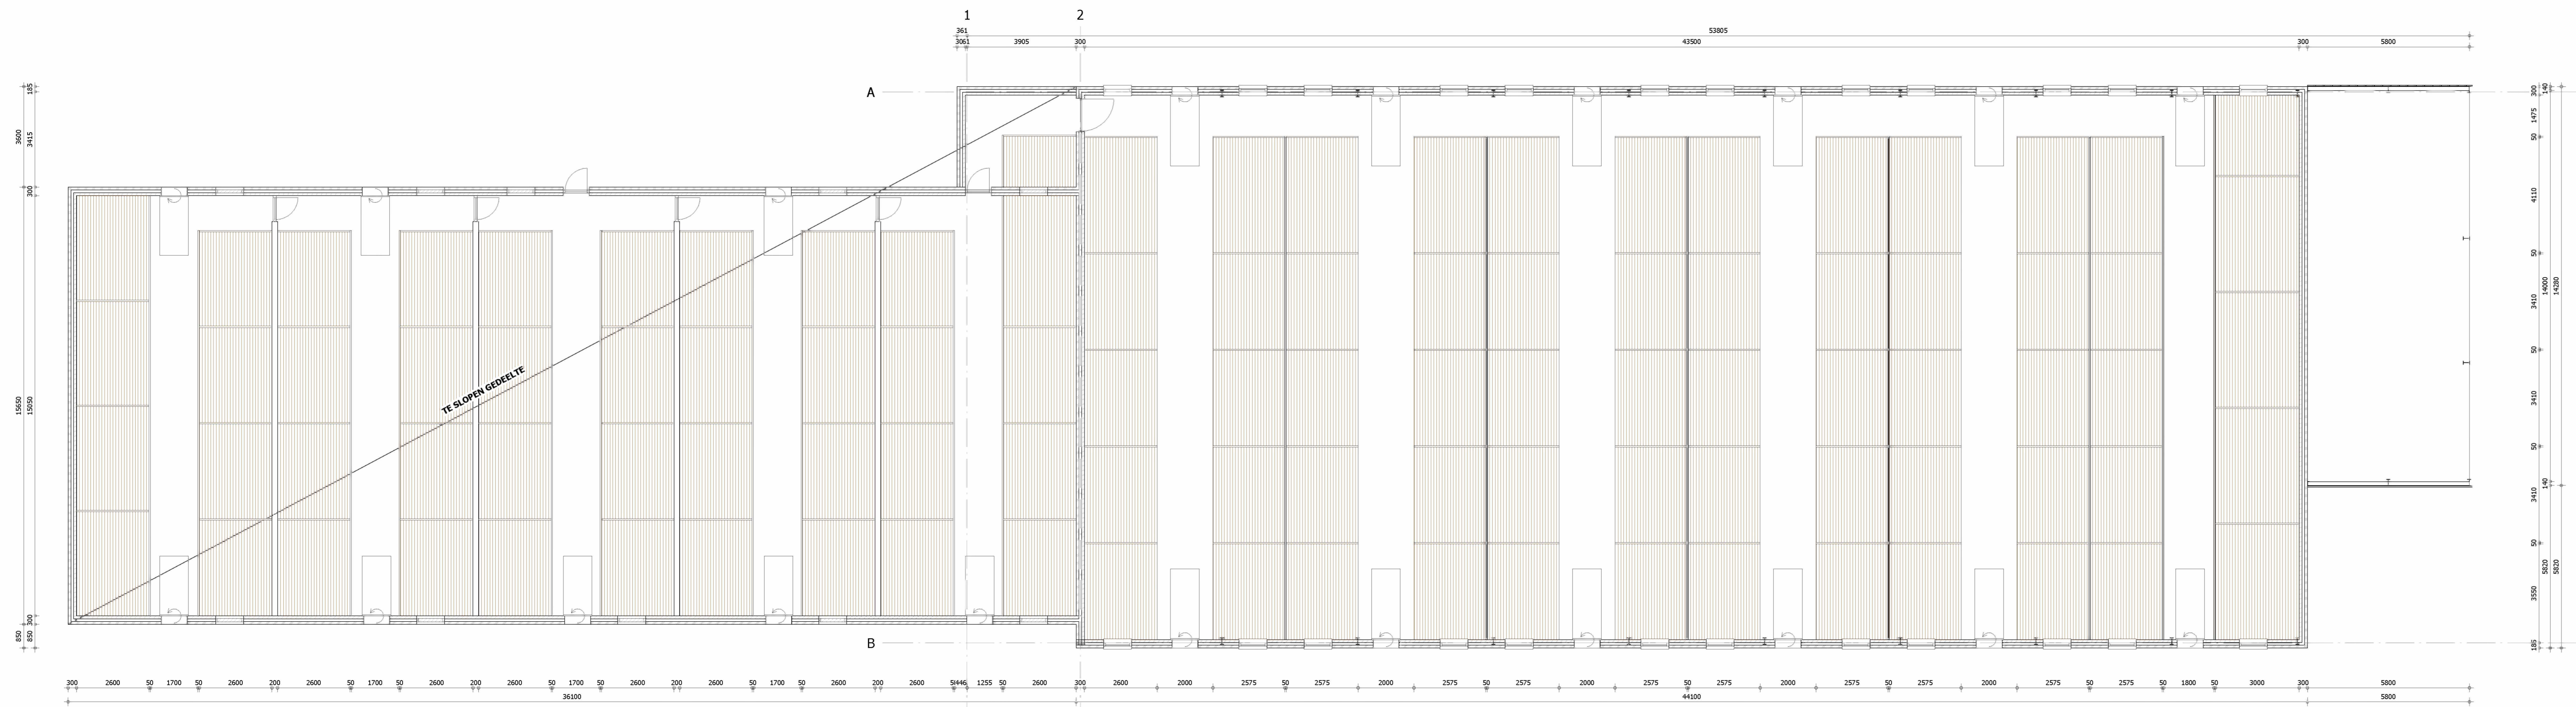

BEGANE GROND BESTAAND