





Voorgevel

Achtergevel

Linker en rechter zijgevel

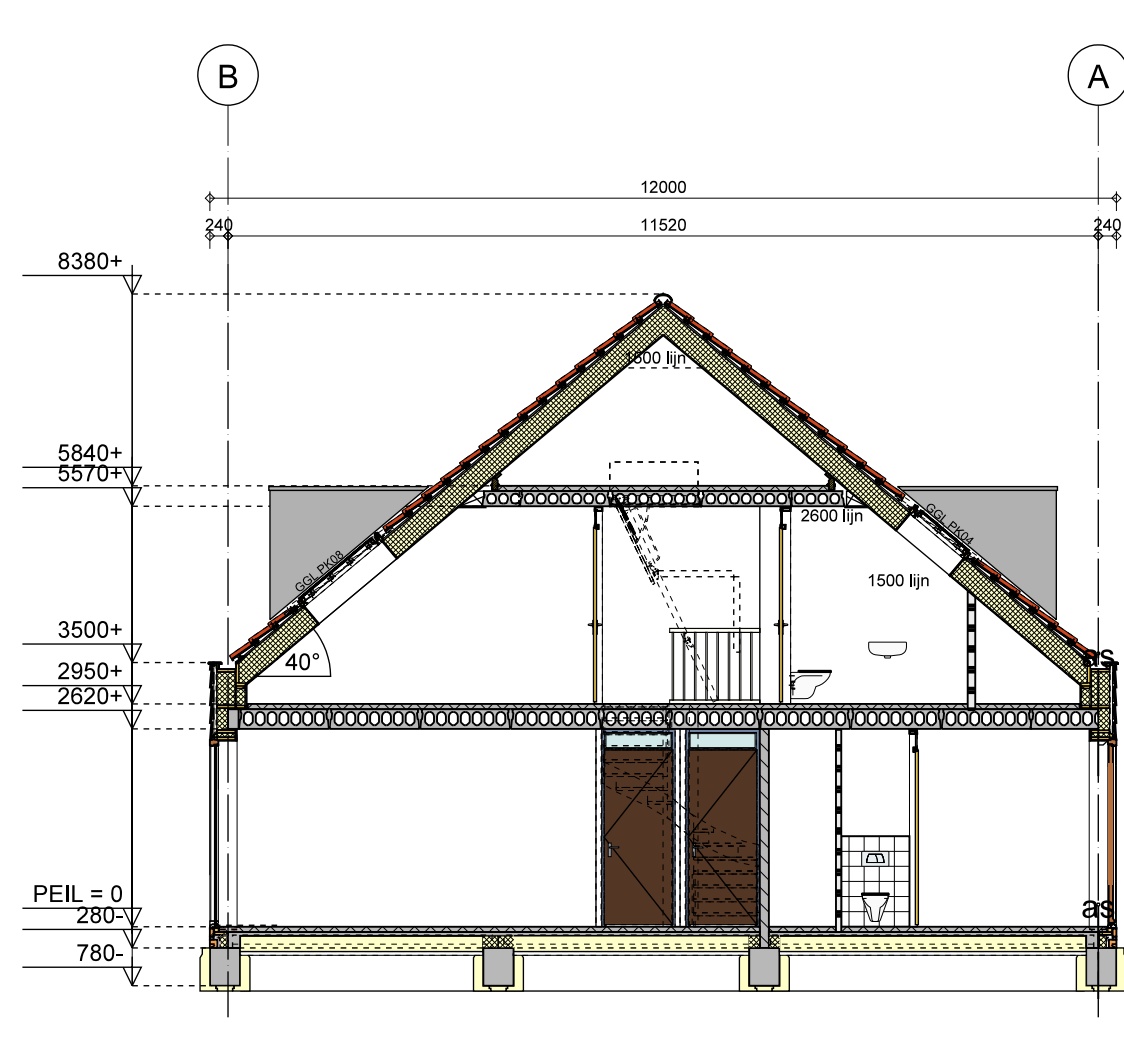

Doorsnede A-A

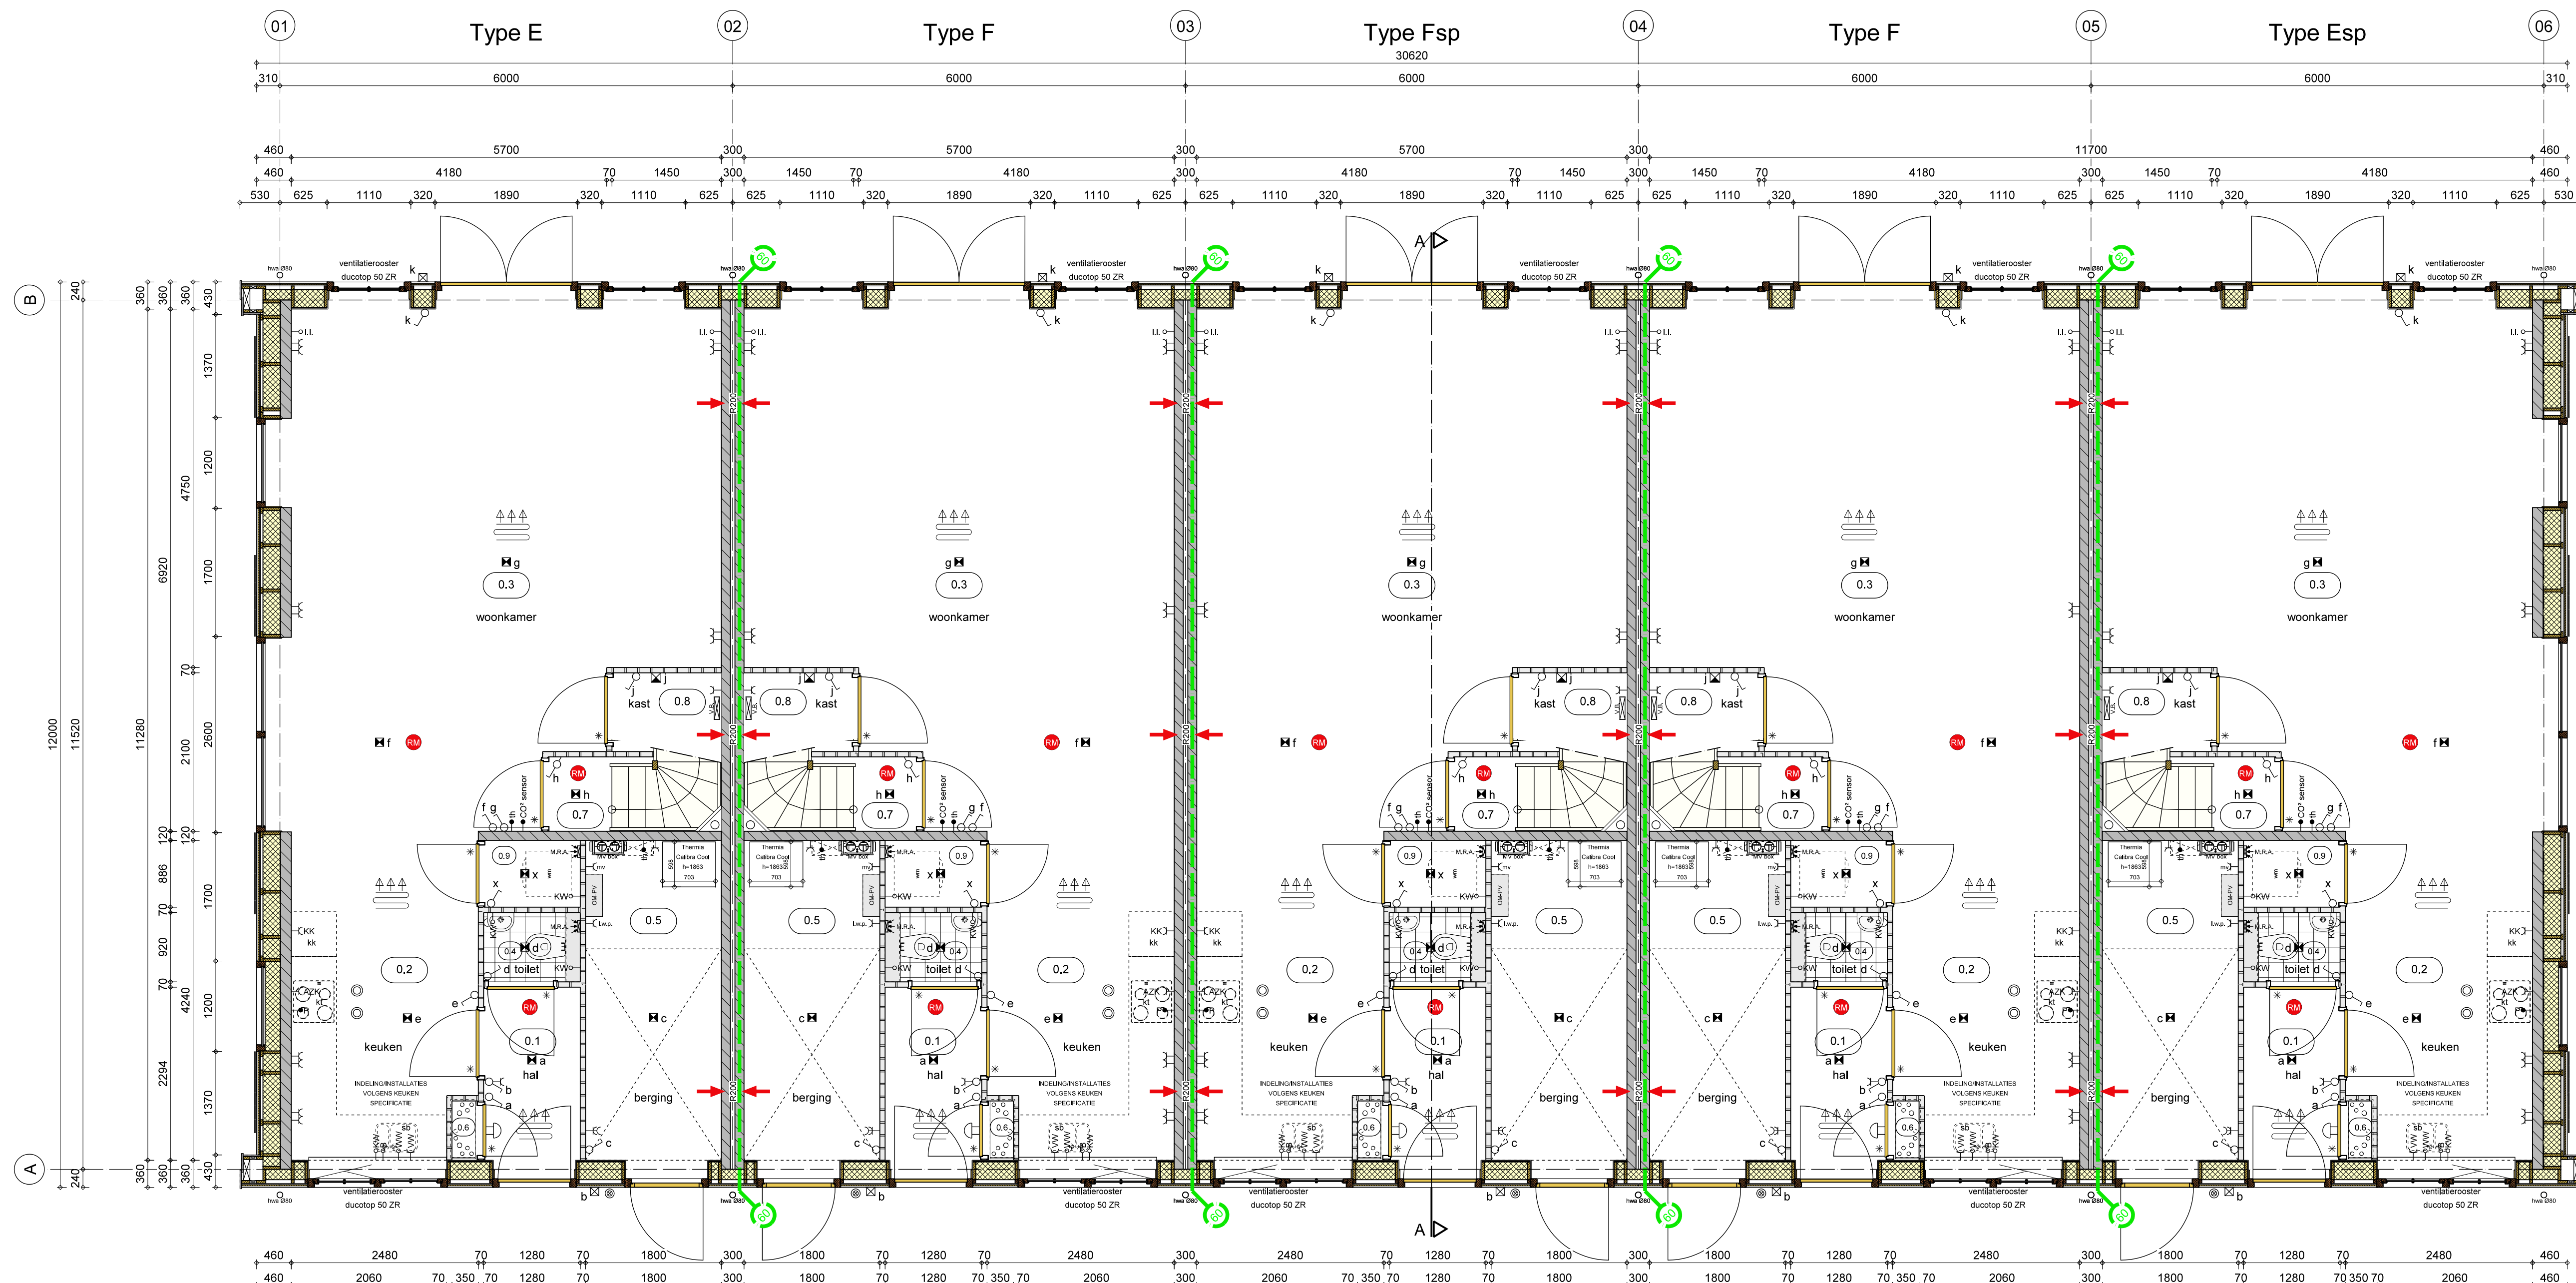

Begane grond

Renvooi

Symbolen



Renvooi brandweer

Het gebouw omvat de volgende gebruiksfuncties:

-Woonfunctie

-Overige gebruiksfunctie

30 minuten weerstand tegen brandtoeslag en brandoverslag (WBODB) conform de NEN 6088

60 minuten weerstand tegen brandtoeslag en brandoverslag (WBODB) conform de NEN 6088

De weerstand tegen rookdoorgang R200 bepaald volgens NEN 6075

p/g geeft de richting van de weerstand tegen rookdoorgang aan.

Grondgebonden woningen

De bouwconstructie biedt een brandwerendheid tot bezekken

van 60 minuten conform artikel 2.9, 2.10 en 2.11 van het bouwbesluit.

De constructies welke van invloed kunnen zijn op de brandwerende scheidings

beelden een brandwerendheid die tenminste voldoet aan de eis die gesteld

is aan de des betreffende bijbehoren brandwerende scheidings.

Bij een te bouwen woonfunctie en bij functiewijziging naar een woonfunctie heeft een bestaand ruimte waardoor

een vluchtroute voert tussen de uitgang van een vertikalruimte en de uitgang van de woonfunctie een of meer

rookmelders die voldoen aan en zijn geplaatst volgens de primaire richtlijnen als bedoeld in NEN 2555.


De geldt niet voor een woonfunctie met een brandmeldinstallatie als bedoeld in artikel 6.20

Glas, wat is uitgevoerd in combinatie met het kozijn een brandwerendheid bezit van

tenminste 30 minuten volgens de NEN 6088 en rookwerend volgens NEN 6075.

Mechanische ventilatie dient centraal afschakelbaar te zijn

Overige

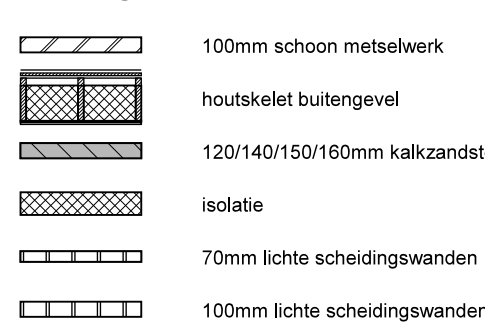

Ww

hwa

wm

l.w.p.

W

W

