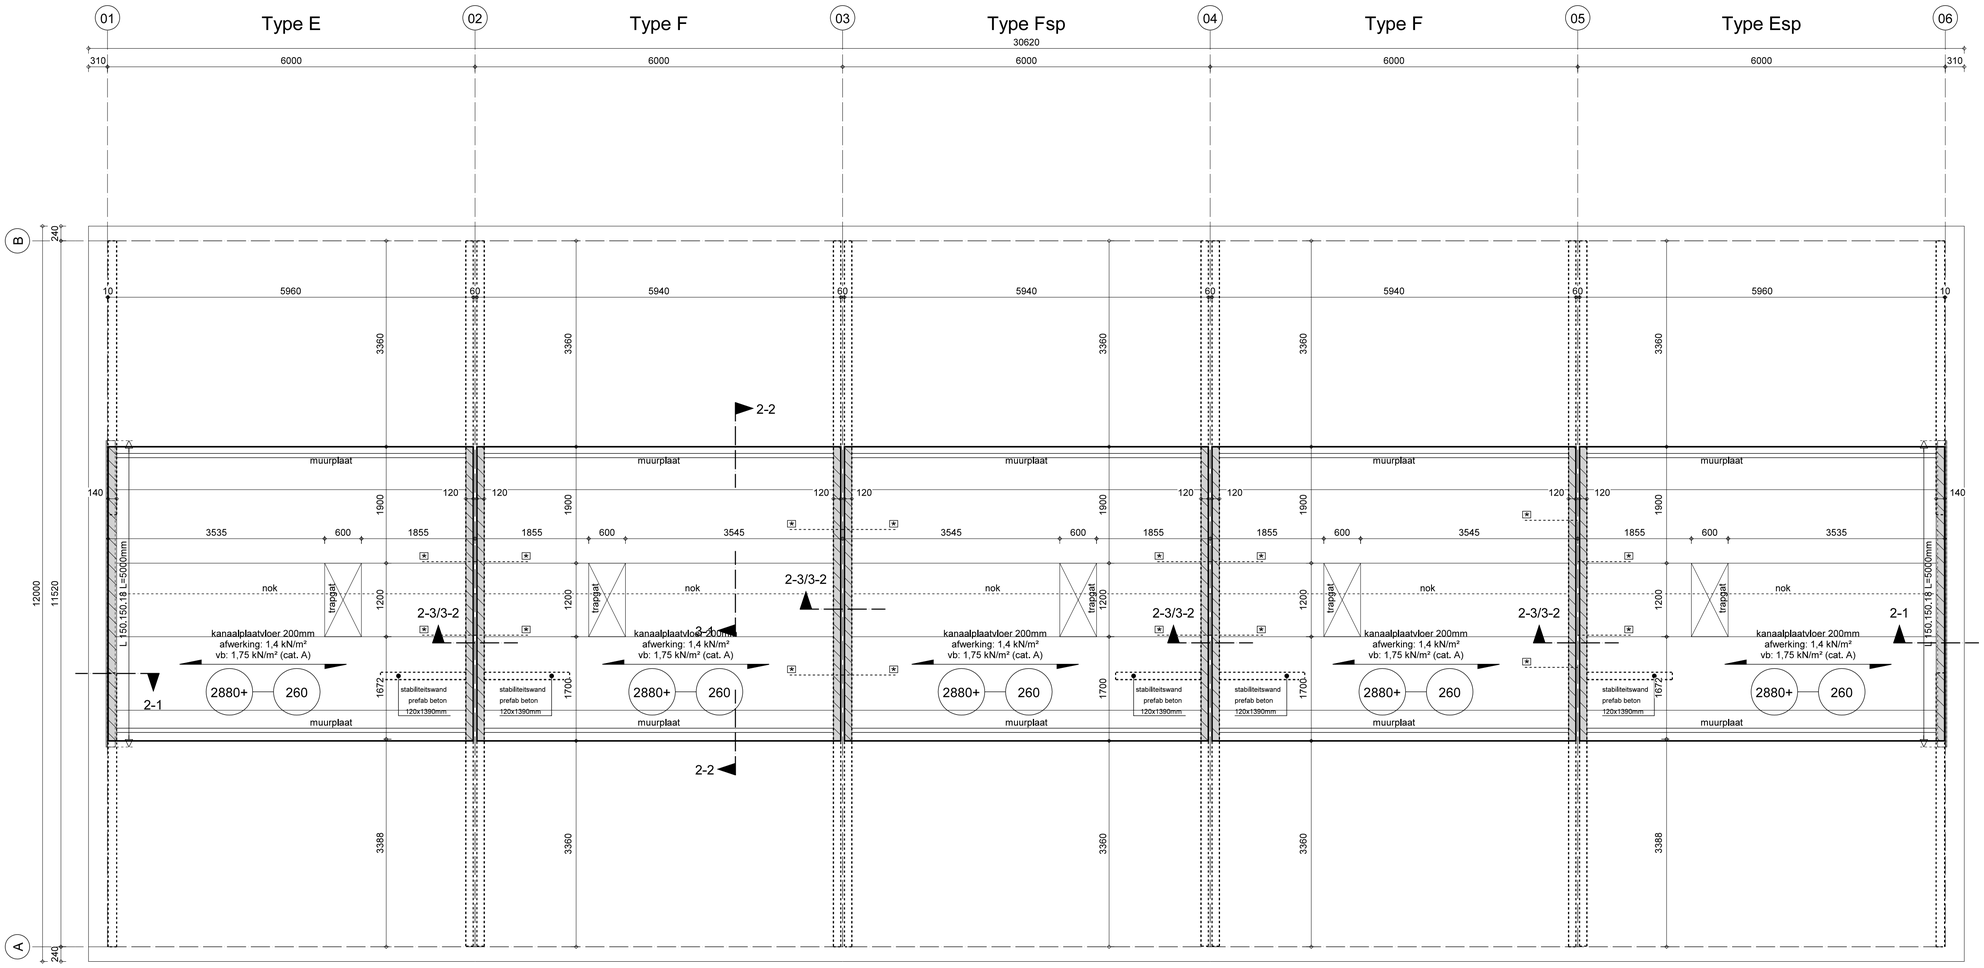

detail 2-1

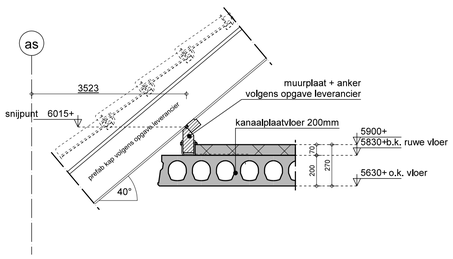

detail 3-1

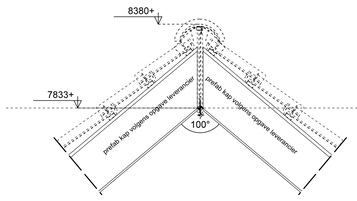

detail 3-2

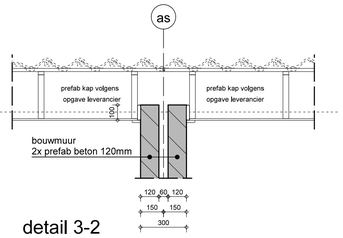

detail 2-2

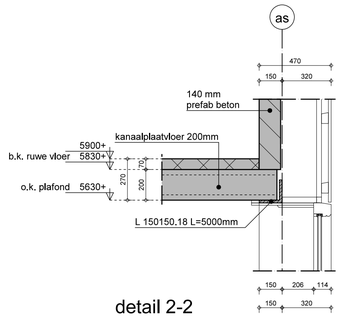

detail 2-3

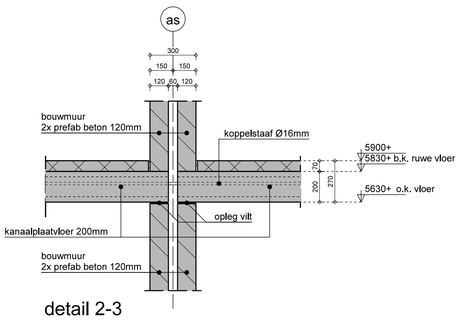

2e verdiepingsvloer

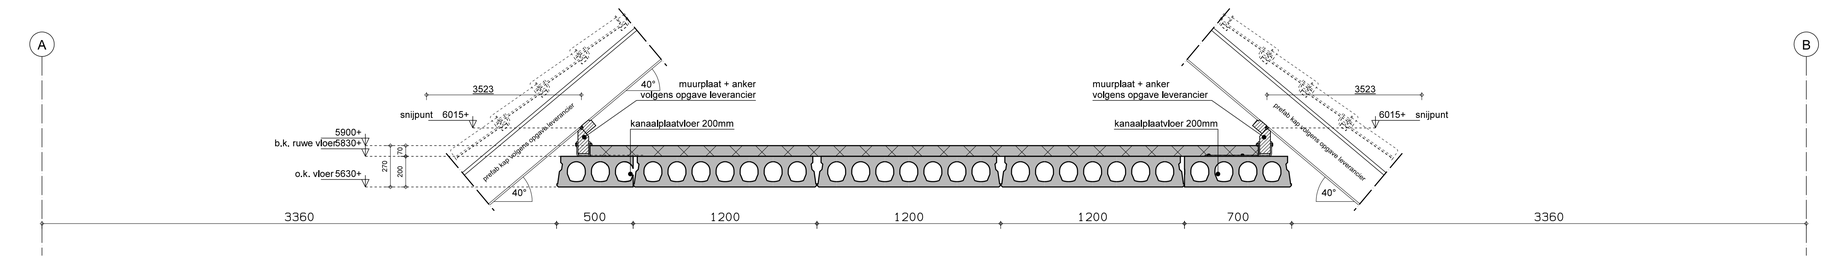

Renvooi

houtkwaliteit	=	constructief C18 minimaal	zdbl	=	zelfdragende betonlatei
ankers	=	4.6	swbl	=	samenwerkende betonlatei
bouten	=	8.8	blw	=	betonlatei in wandelement
staalkwaliteit	=	S235JR tenzij anders aangegeven	stl	=	stalen latei
staal in vochtig milieu	=	thermische verzinken	gvldr	=	geveldrager
dragende wanden	=	kalkzandsteen lijmwerk CS12 tenzij anders aangegeven	vs	=	versterkte strook in vloer
			mwwap	=	metselwerkwapening vlgns advies
					koppelwapening Ø16
				x	opwaaianker

Verdiepingsvloer

bk.ruwe vloer — vloer-dikte

kwaliteit opstort

⊗ = puntlast op vloer

verdeelde wandlast gebasseerd op wanden met een gewicht < 2,0 kN/m1 grotere belastingen als lijnlast rekenen

toelaatbare bijkomende doorbuiging wbijk<=0,002 * L

gewijzigd	A 22-05-2023	B 14-02-2024	C 14-03-2024	D 13-11-2024

project	14 woningen Zuideinde 83 te Westzaan
opdrachtgever	KPO Ontwikkeling
omschrijving	Aanvraag omgevingsvergunning Begane grondvloer, en 1e verdieingsvloer type E (5 geschakelde woningen)

Wagengouw 12
1151 EG Broek in Waterland
tel. 020-4031391
www.w3architecten.nl
email:w3@wadman.nl

ARCHITECTEN EN INGENIEURS BV

refs	blok-4		
schaal	1:50		
getekend	JKB	datum	11-04-2023

werk 18107

tekening EF-TP-06