


details kopgevel



details langsgevel

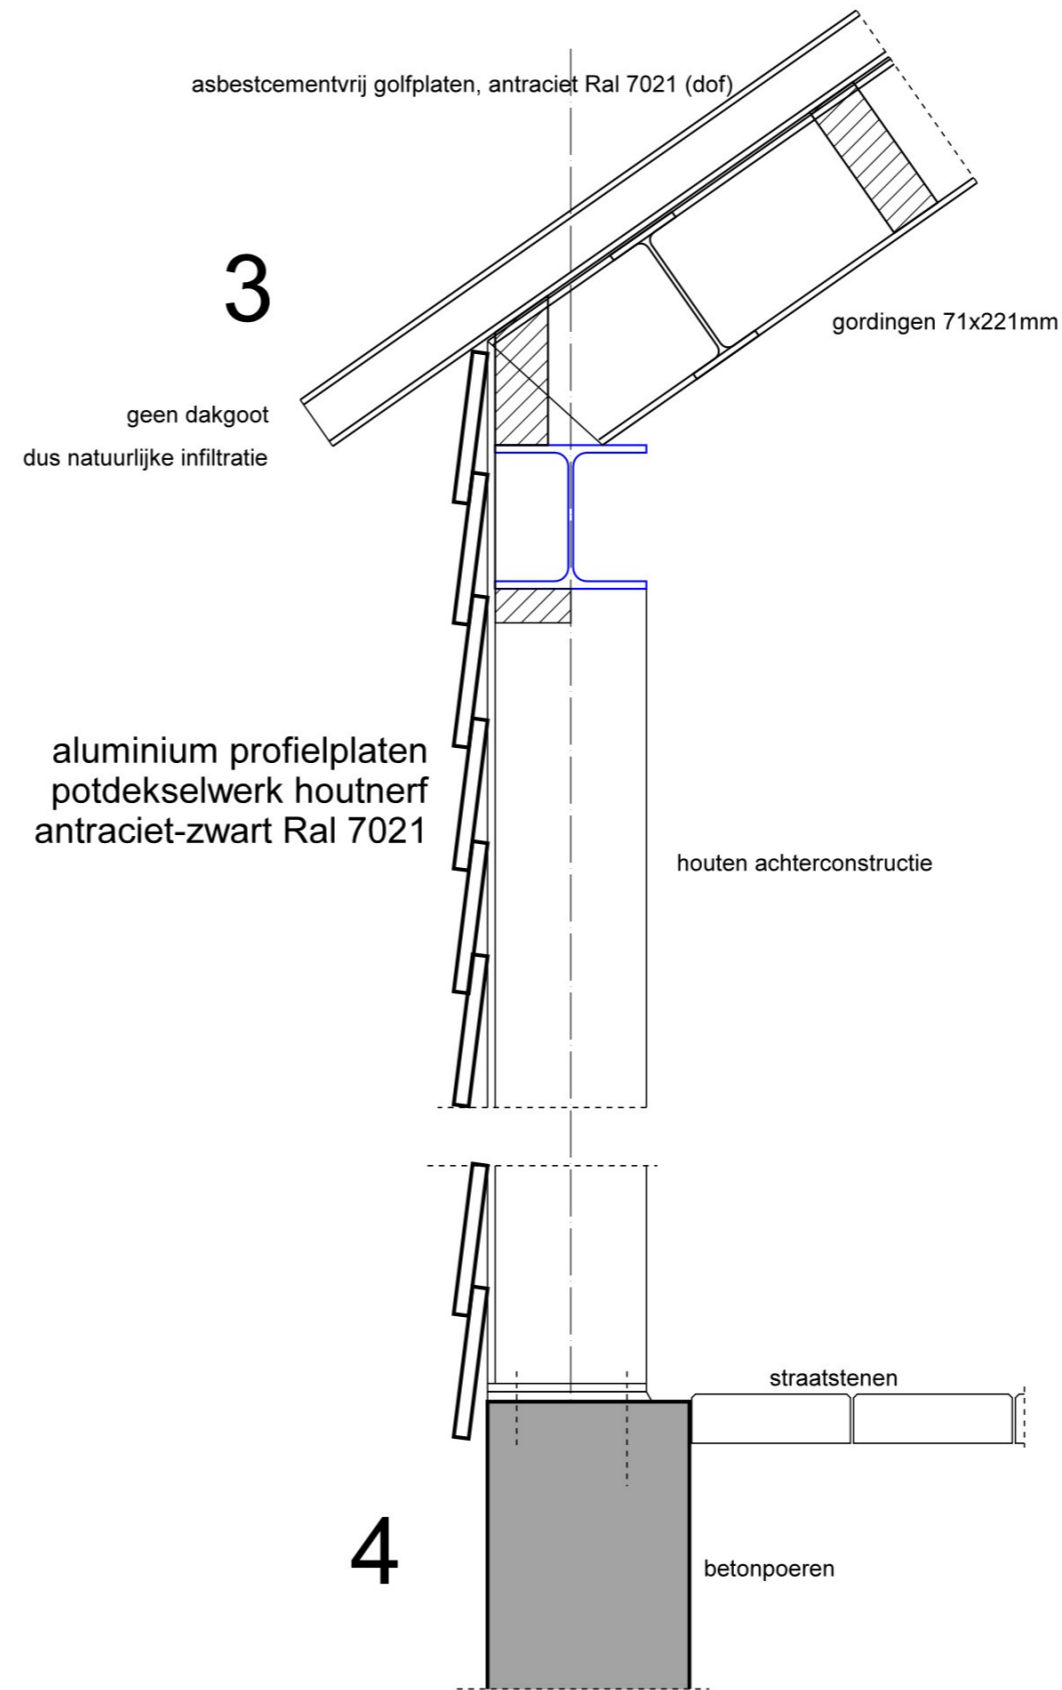