


begane grondvloer:

= overspanningsrichting geïsoleerde kanaalplaatvloer, D200mm, bk. 70-P
70mm afwerkvloer

BELASTINGEN BEGANE GRONDVLOER:	
afwerklaag 70mm:	$G_k = 1.40 \text{ kN/m}^2$
opgelegde belasting:	$Q_k = 1.75 \text{ kN/m}^2$, $\psi_k = 0.4$
lichte scheidingswanden:	$Q_k = 1.20 \text{ kN/m}^2$, $\psi_k = 0.4$

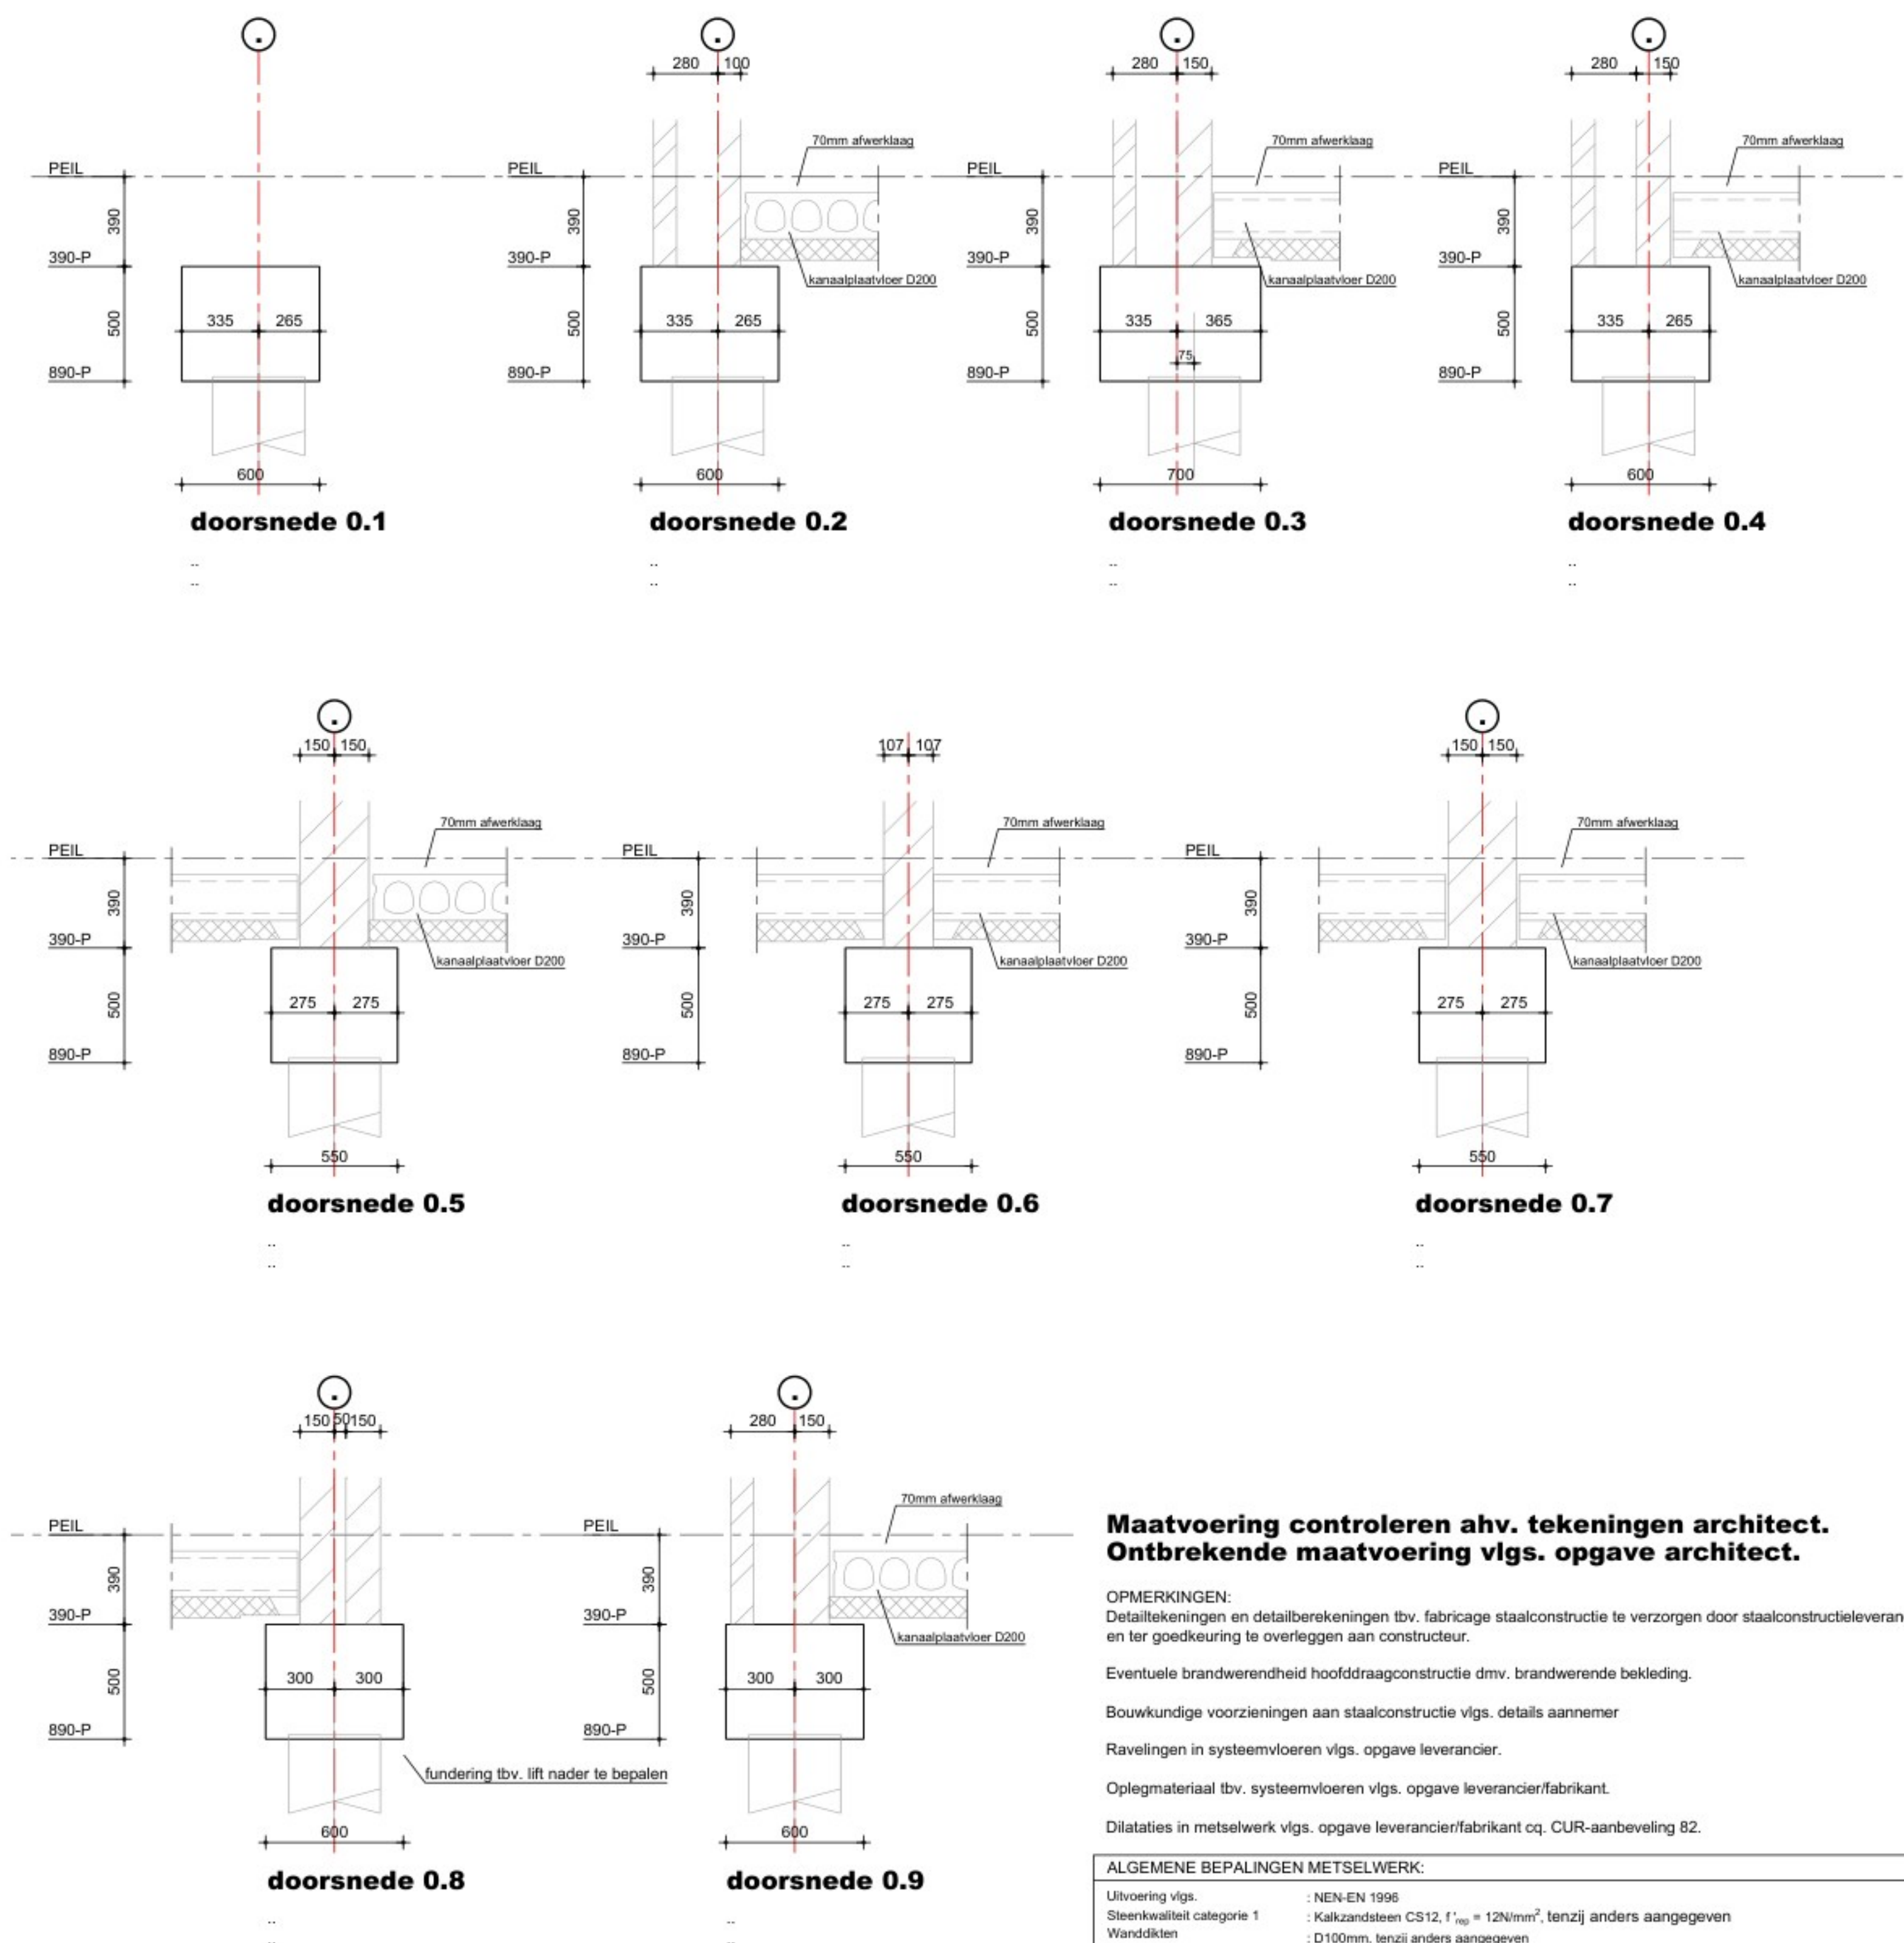

Maatvoering controleren ahv. tekeningen architect. Ontbrekende maatvoering vigs. opgave architect.

OPMERKINGEN:
Detailtekeningen en detailberekeningen tbv. fabricage staalconstructie te verzorgen door staalconstructieleverancier en ter goedkeuring te overleggen aan constructeur.

Eventuele brandwerendheid hoofdconstructie dmv. brandwerende bekleding.

Bouwkundige voorzieningen aan staalconstructie vigs. details aannemer

Ravelingen in systeemvloeren vigs. opgave leverancier.

Oplegmateriaal tbv. systeemvloeren vigs. opgave leverancier/fabrikant.

Dilataties in metselwerk vigs. opgave leverancier/fabrikant cq. CUR-aanbeveling 82.

ALGEMENE BEPALINGEN METSELWERK:

Uitvoering vigs.	: NEN-EN 1996
Steenkwaliteit categorie 1	: Kalkzandsteen CS12, $f_{\text{red}} = 12 \text{ N/mm}^2$, tenzij anders aangegeven
Wanddikten	: D100mm, tenzij anders aangegeven
Morteltype	: IJmwerk M12.5
Bouwviit	: Nivima N (of gelijkwaardig)

ALGEMENE BEPALINGEN STAALCONSTRUCTIES:

Uitvoering vigs.	: NEN-EN 1090, NEN-EN 1993
Staalkwaliteit	: S235 JR G2
Bouten	: kwal. 8.8
Ankers	: kwal. 4.6
Lassen	: minimaal rondom a=4
Opleglengte	: 150mm, tenzij anders aangegeven
Afwerking	: vigs. nader opgave, stalen voorzieningen beschermen tegen corrosie



OUD BOUWCONSTRUCTIES
ADVIESBUREAU VOOR BOUWCONSTRUCTIES

Umbrellaan 8
1702 AJ Heerhugowaard
071-7511111
info@oudbouwconstructies.nl
www.oudbouwconstructies.nl

Project: Herontwikkeling Dorpsstraat 162 Obdam

Opdrachtgever: Nexus Properties bv.
Architect: TPAHG Architecten
Aannemer:

Onderdeel: begane grond

Tekenaar: Constructeur: Formaat: 841x594 Schaal: 1:100/20 Tekeningnr. T3

Datum: 14-06-2024

Ordernr. 10595