


palenplan:

nog extra sonderingen te maken nabij as F

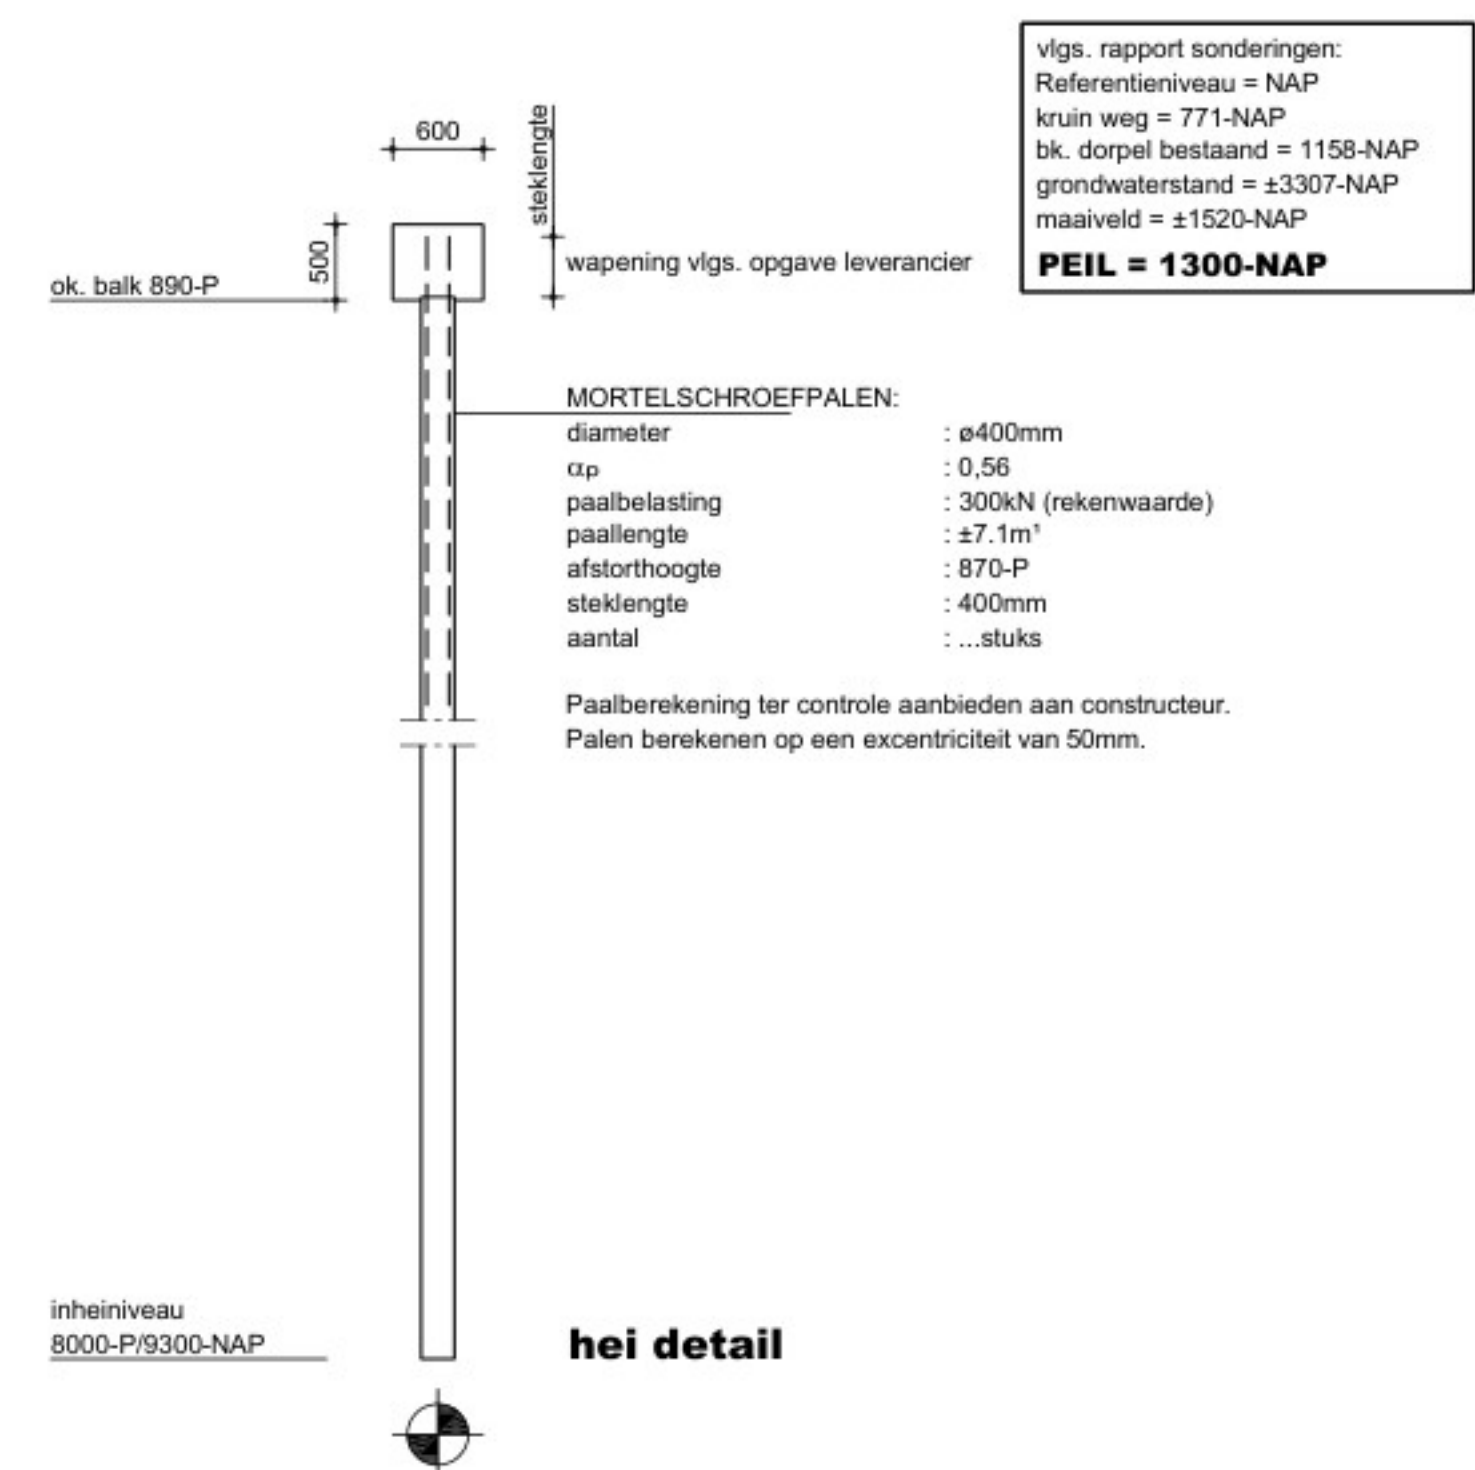

**Maatvoering controleren ahv. tekeningen architect.
Ontbrekende maatvoering vlgs. opgave architect.**