


1e verdiepingvloer:

- ← = overspanningsrichting leidingplaatvloer, D200mm, bk. 2875+P
 125mm afwerking
 → = overspanningsrichting breedplaatvloer, D200mm, bk. 2950+P
 50mm afwerking
 ↔ = overspanningsrichting balklaag balkons
 afm. ...mm, kwal. C24, hoh. ...mm

BELASTINGEN VERDIEPINGSVLOER:	
afwerklaag 100mm:	$G_k = 2.0 \text{ kN/m}^2$
opgelegde belasting:	$Q_k = 1.75 \text{ kN/m}^2$, $\psi_k = 0.4$
lichte scheidingswanden:	$Q_k = 1.20 \text{ kN/m}^2$, $\psi_k = 0.4$

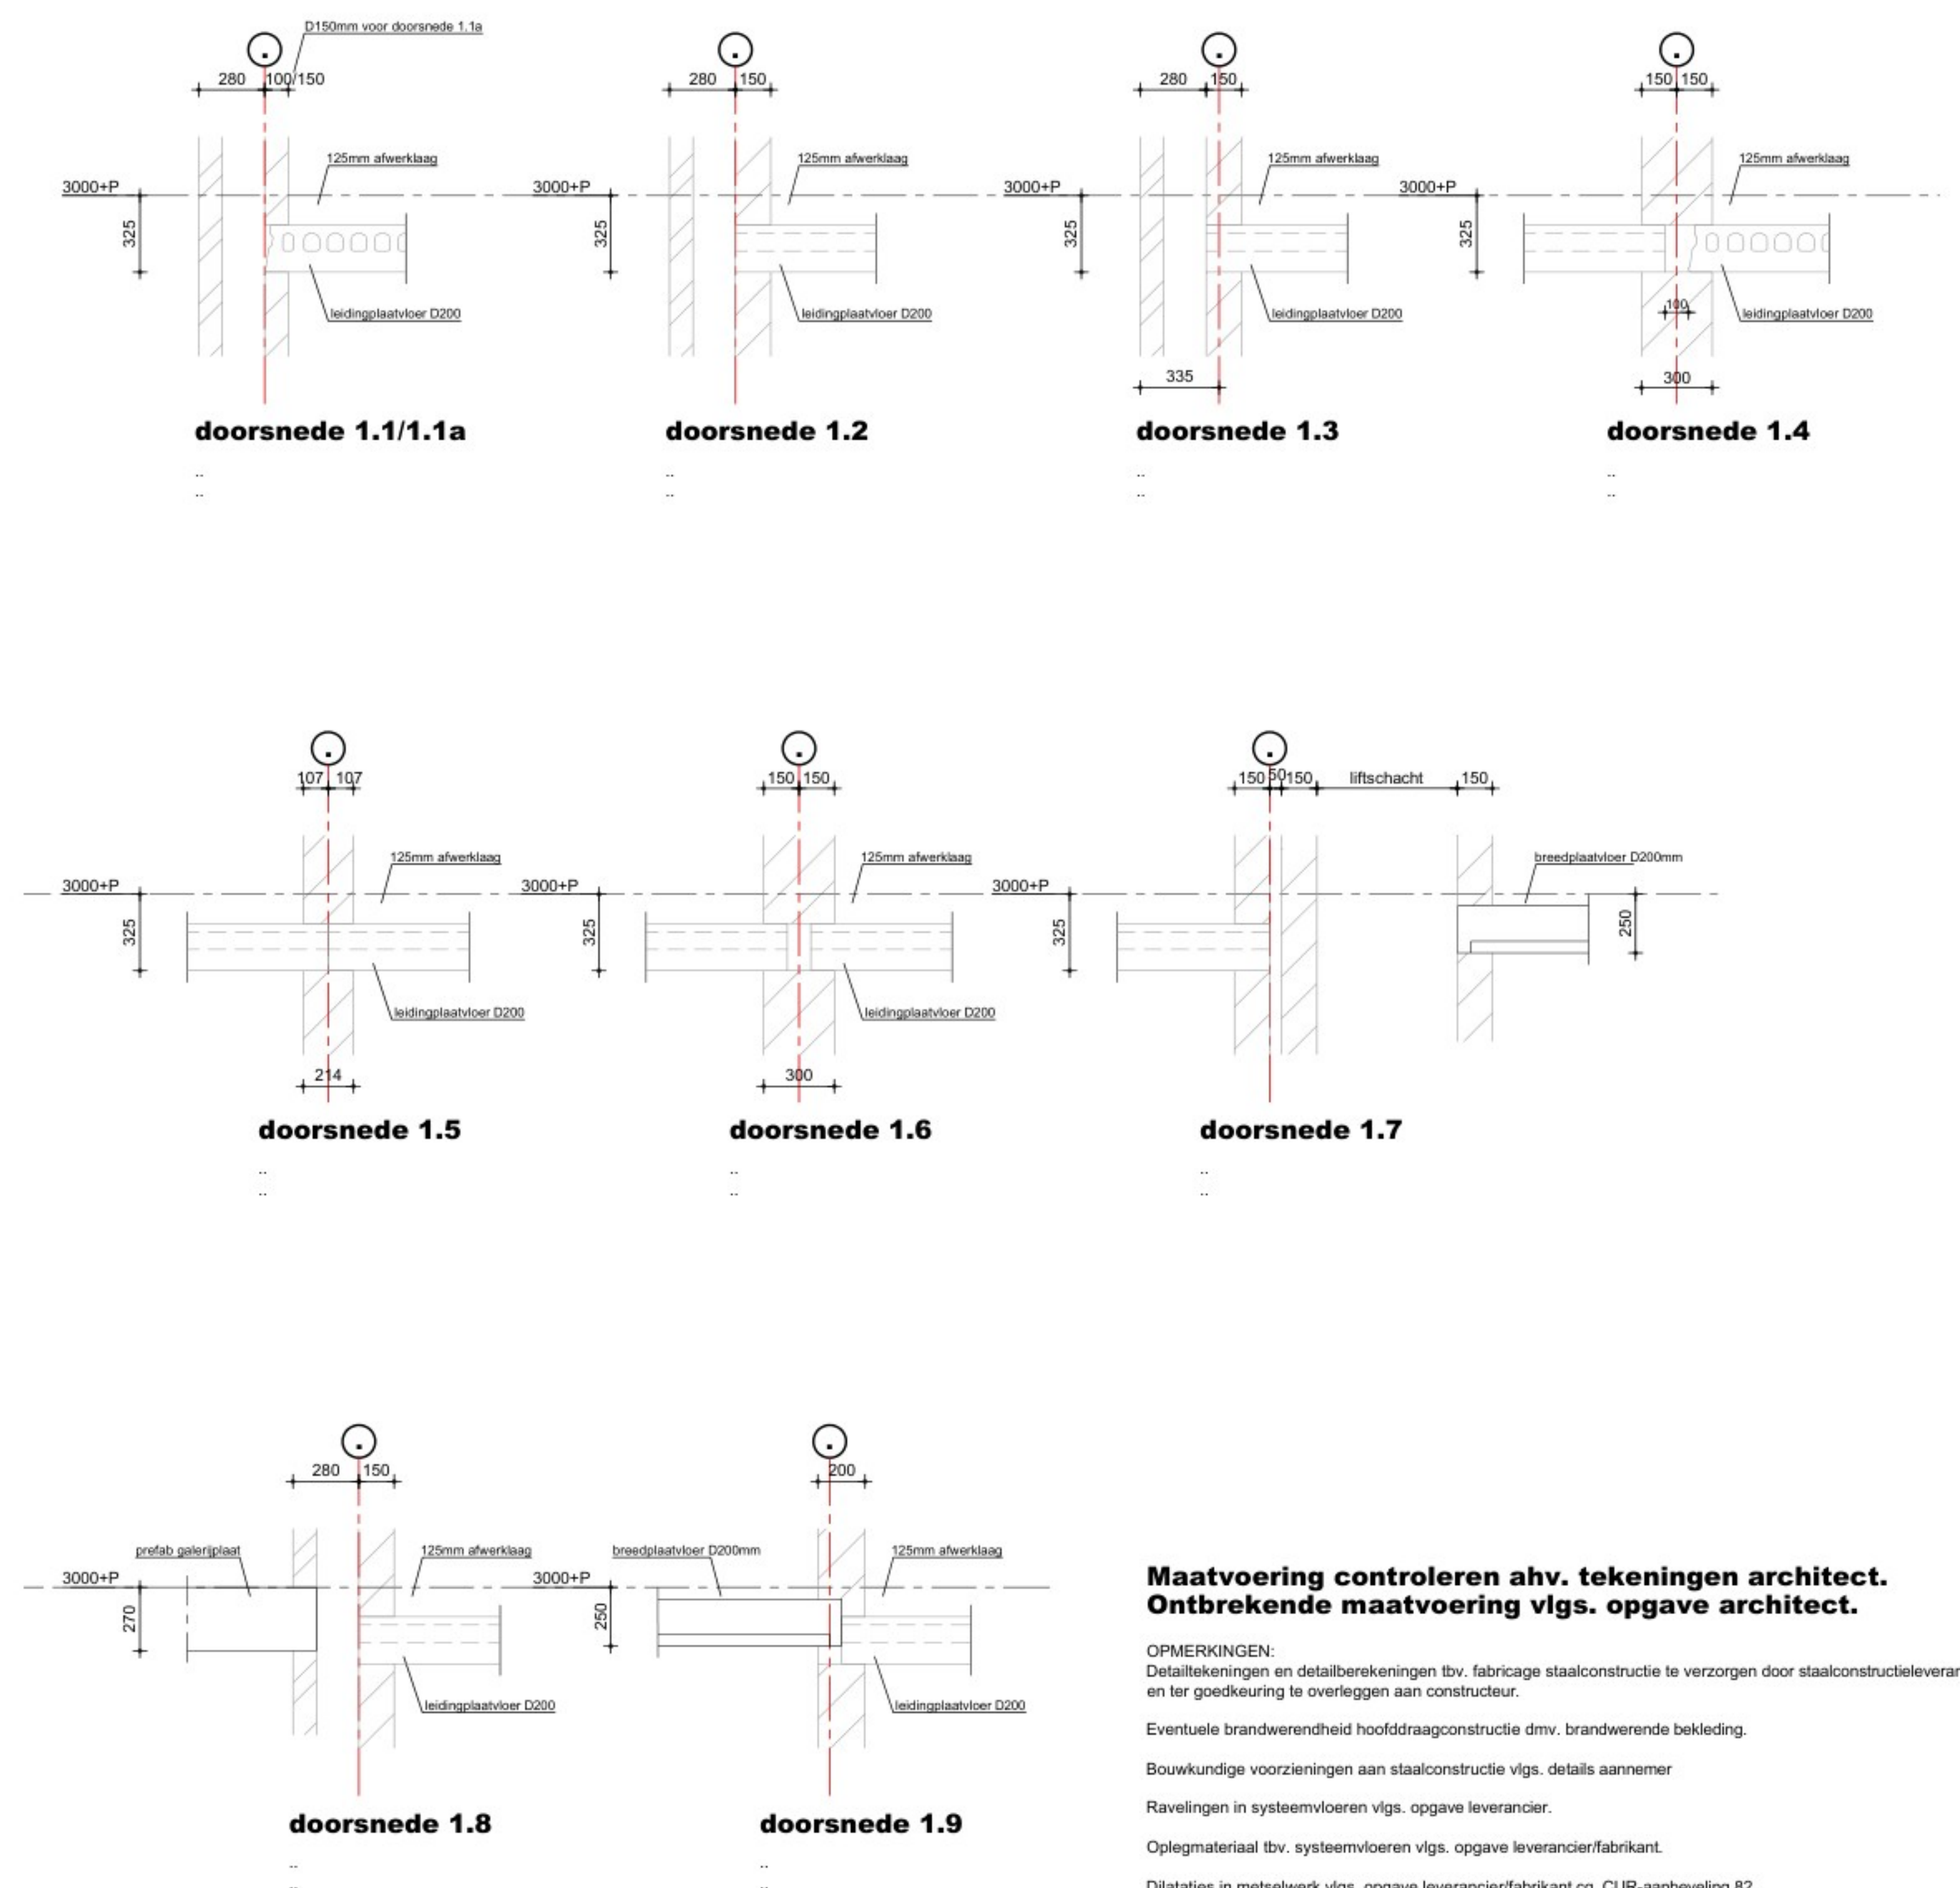

Maatvoering controleren ahv. tekeningen architect. Ontbrekende maatvoering vlgs. opgave architect.

OPMERKINGEN:
Detailtekeningen en detailberekeningen tbv. fabricage staalconstructie te verzorgen door staalconstructieleverancier en ter goedkeuring te overleggen aan constructeur.

Eventuele brandwerendheid hoofdconstructie dmv. brandwerende bekleding.

Bouwkundige voorzieningen aan staalconstructie vlgs. details aannemer

Ravelingen in systeemvloeren vlgs. opgave leverancier.

Oplegmateriaal tbv. systeemvloeren vlgs. opgave leverancier/fabrikant.

Dilataties in metselwerk vlgs. opgave leverancier/fabrikant cq. CUR-aanbeveling 82.

ALGEMENE BEPALINGEN METSELWERK:

Uitvoering vlgs.	: NEN-EN 1996
Steenkwaliteit categorie 1	: Kalkzandsteen CS12, $f_{100} = 12 \text{ N/mm}^2$, tenzij anders aangegeven
Wanddikten	: D100mm, tenzij anders aangegeven
Morteltype	: IJmwerk M12.5
Bouwviit	: Nevima N (of gelijkwaardig)

ALGEMENE BEPALINGEN STAALCONSTRUCTIES:

Uitvoering vlgs.	: NEN-EN 1090, NEN-EN 1993
Staalkwaliteit	: S235 JR G2
Bouten	: kwal. 8.8
Ankers	: kwal. 4.6
Lassen	: minimaal rondom a=4
Opleglengte	: 150mm, tenzij anders aangegeven
Afwerking	: vlgs. nader opgave, stalen voorzieningen beschermen tegen corrosie

OUD BOUWCONSTRUCTIES
ADVIESBUREAU VOOR BOUWCONSTRUCTIES

Uitréllaan 8
1702 AJ Heerhugowaard
071-7511111
info@oudbouwconstructies.nl
www.oudbouwconstructies.nl

Project: Herontwikkeling Dorpsstraat 162 Obdam

Opdrachtgever: Nexus Properties bv.
Architect: TPAHG Architecten
Aannemer:

Onderdeel: 1e verdieping

Tekenaar: Constructeur: Formaat: 841x594 Schaal: 1:100/20 Tekeningsnr. T4

Datum: 14-06-2024

Ordernr. 10595