



## vloering:

- = overspanningsrichting leidingplaatvloer, D200mm, bk. 8875+P  
↔ = overspanningsrichting balklaag boven trappenhuis en galerijen afm. ...mm, kwal. C24, hoh. ...mm


BELASTINGEN VLIERING:	
opgelegde belasting:	$Q_k = 1.75 \text{ kN/m}^2$ , $\psi_0=0.4$

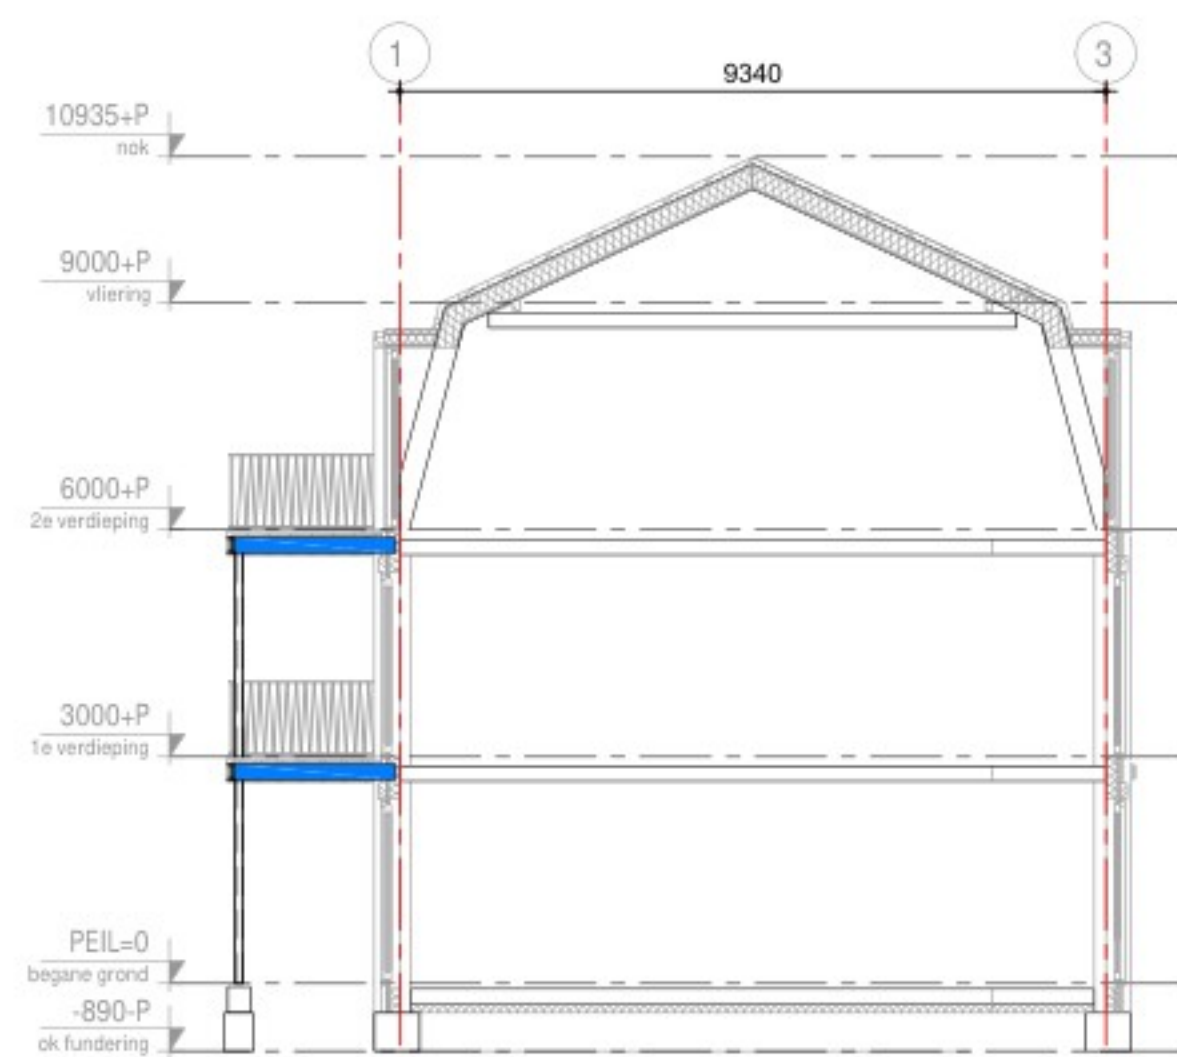

doorsnede A-A

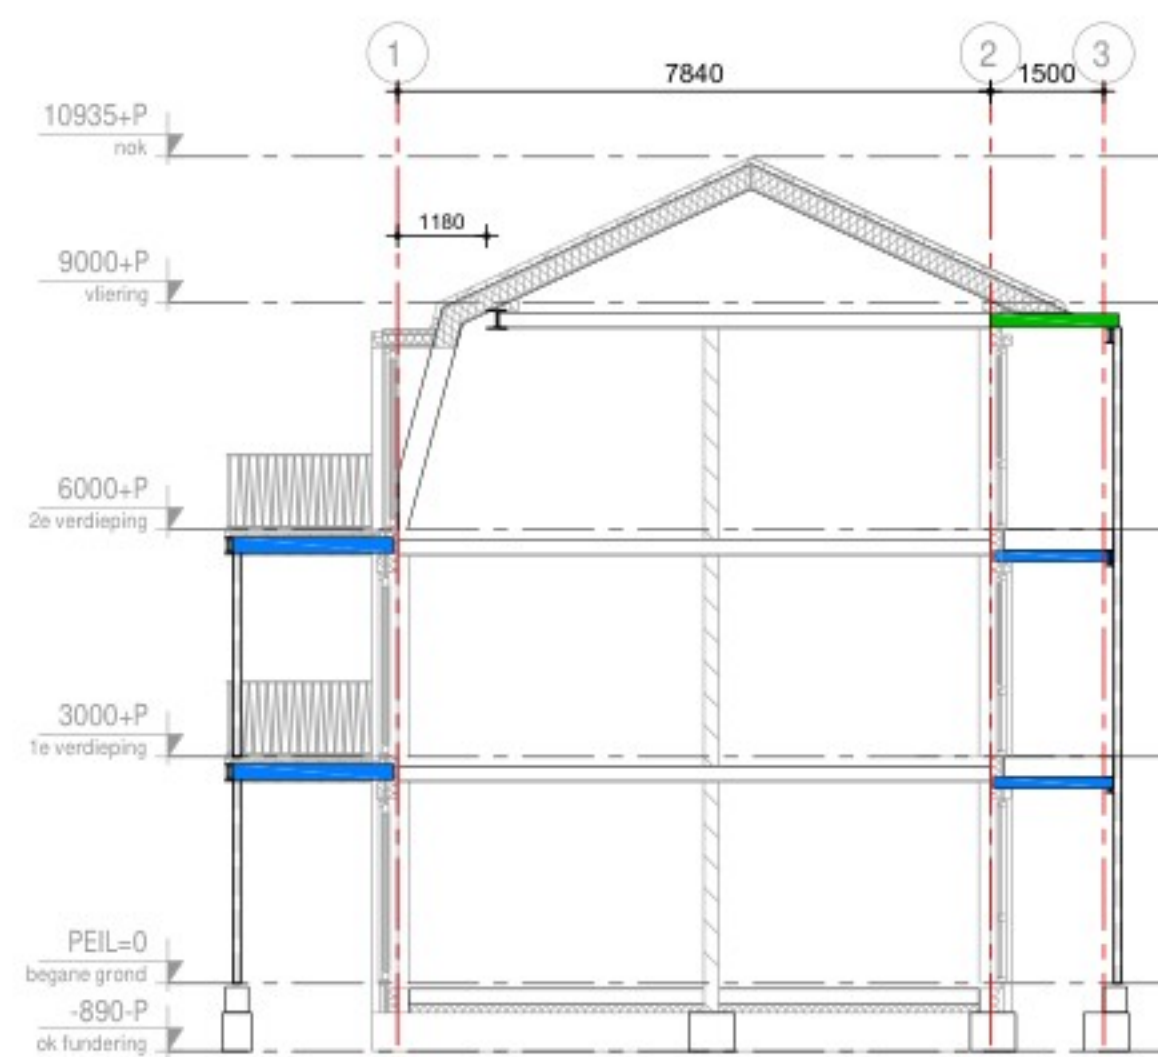

doorsnede B-B

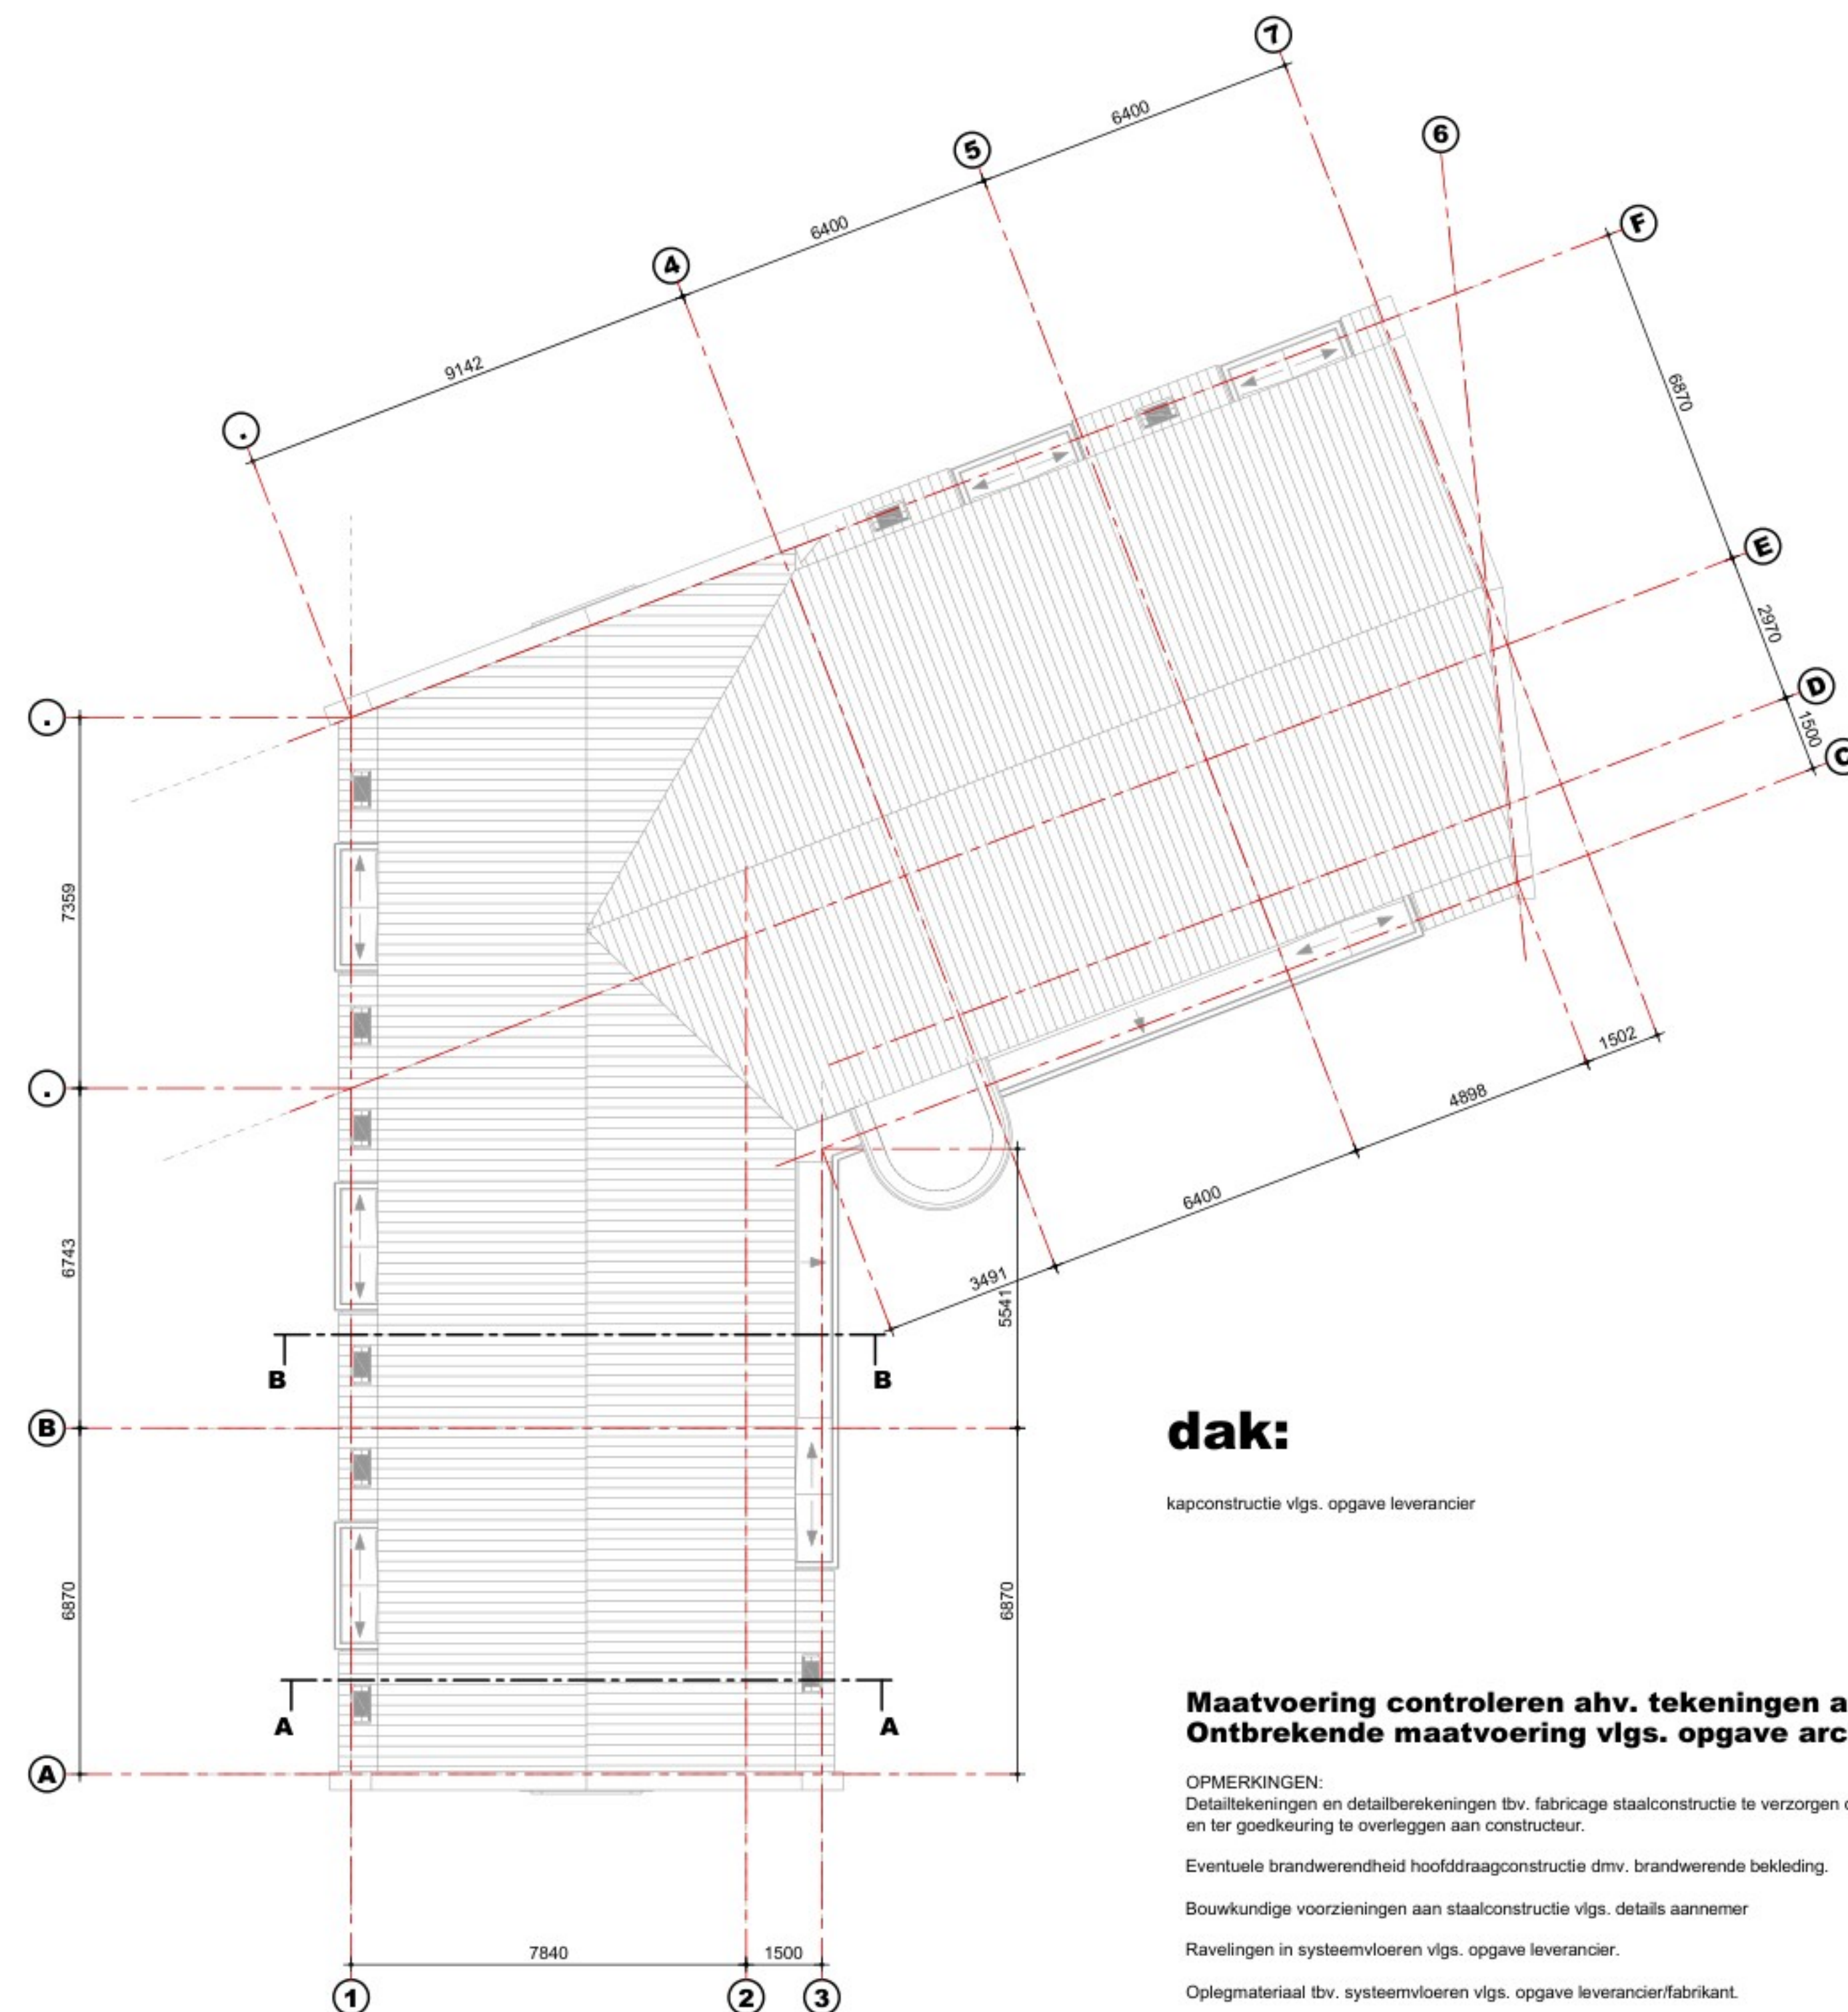

## dak:

kapconstructie vlgs. opgave leverancier

## Maatvoering controleren ahv. tekeningen architect. Ontbrekende maatvoering vlgs. opgave architect.

OPMERKINGEN:  
Detailtekeningen en detailberekeningen tbv. fabricage staalconstructie te verzorgen door staalconstructieleverancier en ter goedkeuring te overleggen aan constructeur.

Eventuele brandwerendheid hoofdconstructie dmv. brandwerende bekleding.

Bouwkundige voorzieningen aan staalconstructie vlgs. details aannemer

Ravelingen in systeenvloeren vlgs. opgave leverancier.

Oplegmateriaal tbv. systeenvloeren vlgs. opgave leverancier/fabrikant.

Dilataties in metselwerk vlgs. opgave leverancier/fabrikant cq. CUR-aanbeveling 82.

### ALGEMENE BEPALINGEN METSELWERK:

Uitvoering vlgs.	: NEN-EN 1996
Steenkwaliteit categorie 1	: Kalkzandsteen CS12, $f_{100} = 12 \text{ N/mm}^2$ , tenzij anders aangegeven
Wanddikten	: D100mm, tenzij anders aangegeven
Morteltype	: IJmwerk M12.5
Bouwviit	: Nevima N (of gelijkwaardig)

### ALGEMENE BEPALINGEN STAALCONSTRUCTIES:

Uitvoering vlgs.	: NEN-EN 1090, NEN-EN 1993
Staalqualiteit	: S235 JR G2
Bouten	: kwal. 8.8
Ankers	: kwal. 4.6
Lassen	: minimaal rondom a=4
Opleglengte	: 150mm, tenzij anders aangegeven
Afwerking	: vlgs. nader opgave, stalen voorzieningen beschermen tegen corrosie



**OUD BOUWCONSTRUCTIES**  
ADVIESBUREAU VOOR BOUWCONSTRUCTIES

Uitvoering: 8  
1702 A.J. Heerhugowaard  
07  
info@oudbouwconstructies.nl  
www.oudbouwconstructies.nl

Project: Herontwikkeling Dorpsstraat 162 Obdam

Opdrachtgever: Nexus Properties bv.  
Architect: TPAHG Architecten  
Aannemer:

Onderdeel: vloering en dak

Tekenaar: Constructeur: Formaat: 841x594 Schaal: 1:100/20 Tekeningnr. T6

Datum: 14-06-2024  
Ordernr. 10595