



Principe detaillering Trappen / Hellingbaan / Vloerafscheidingen / Hekwerken

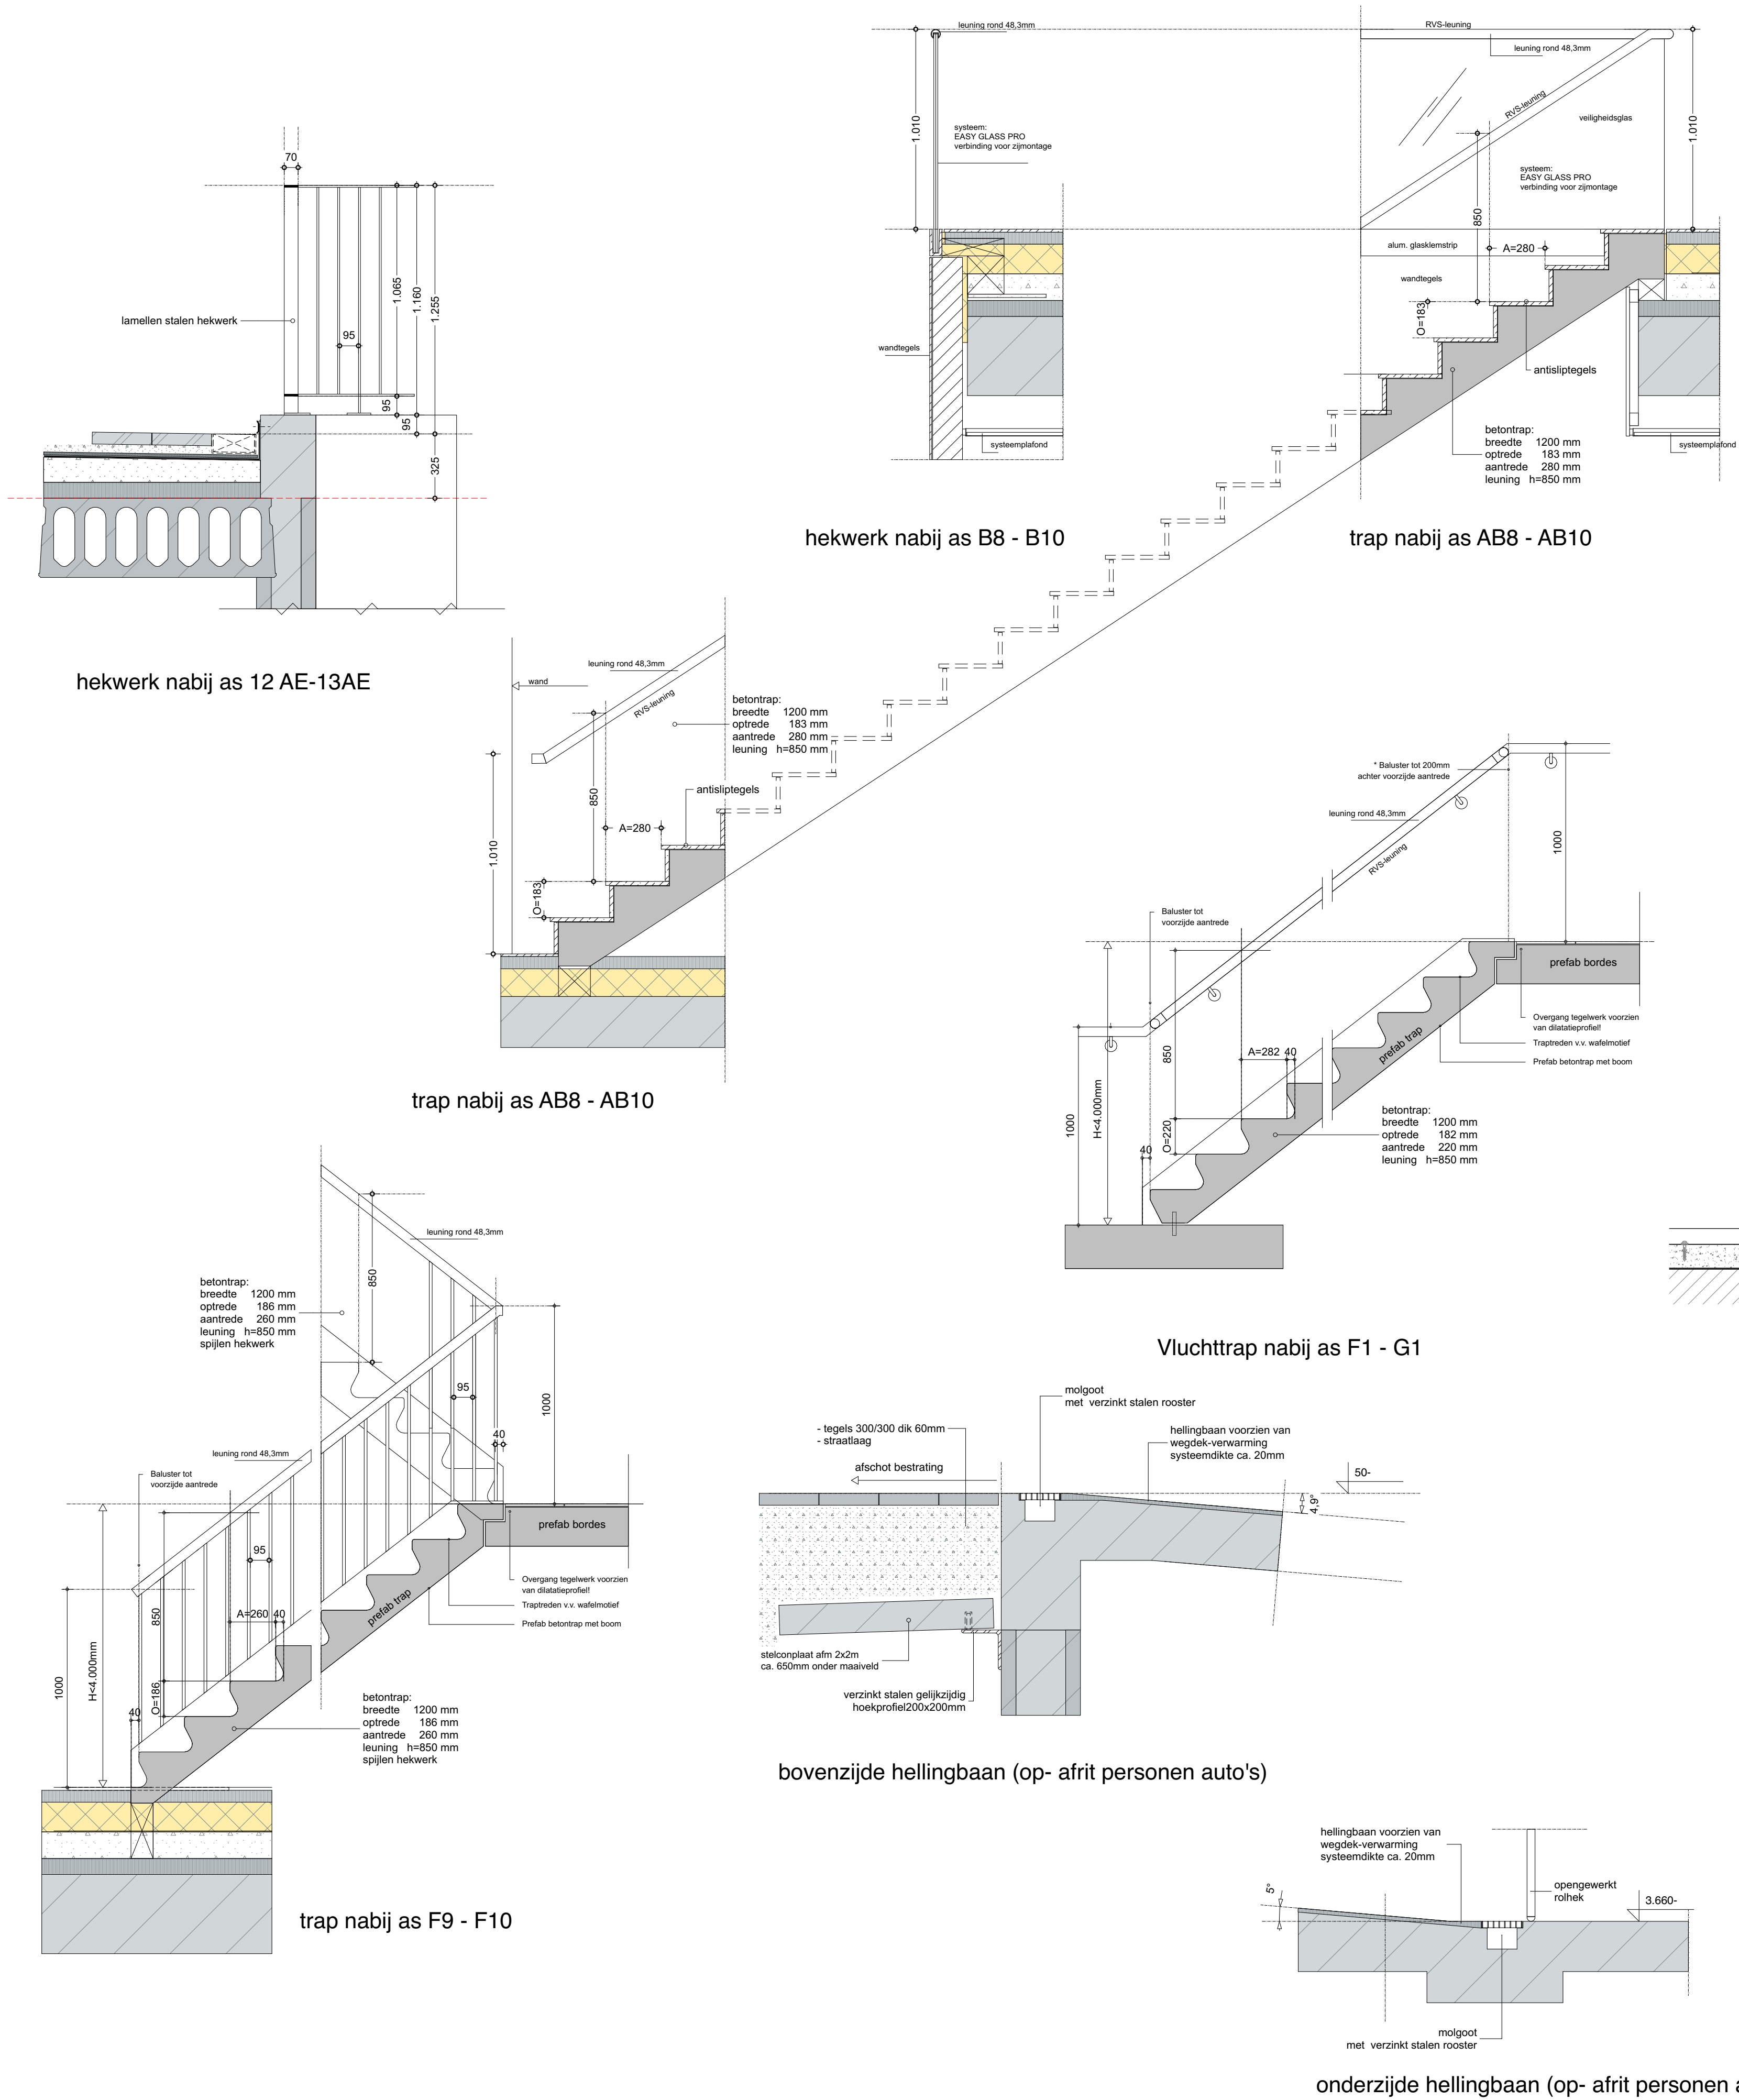

Principe detaillering Zonnepanelen op dak

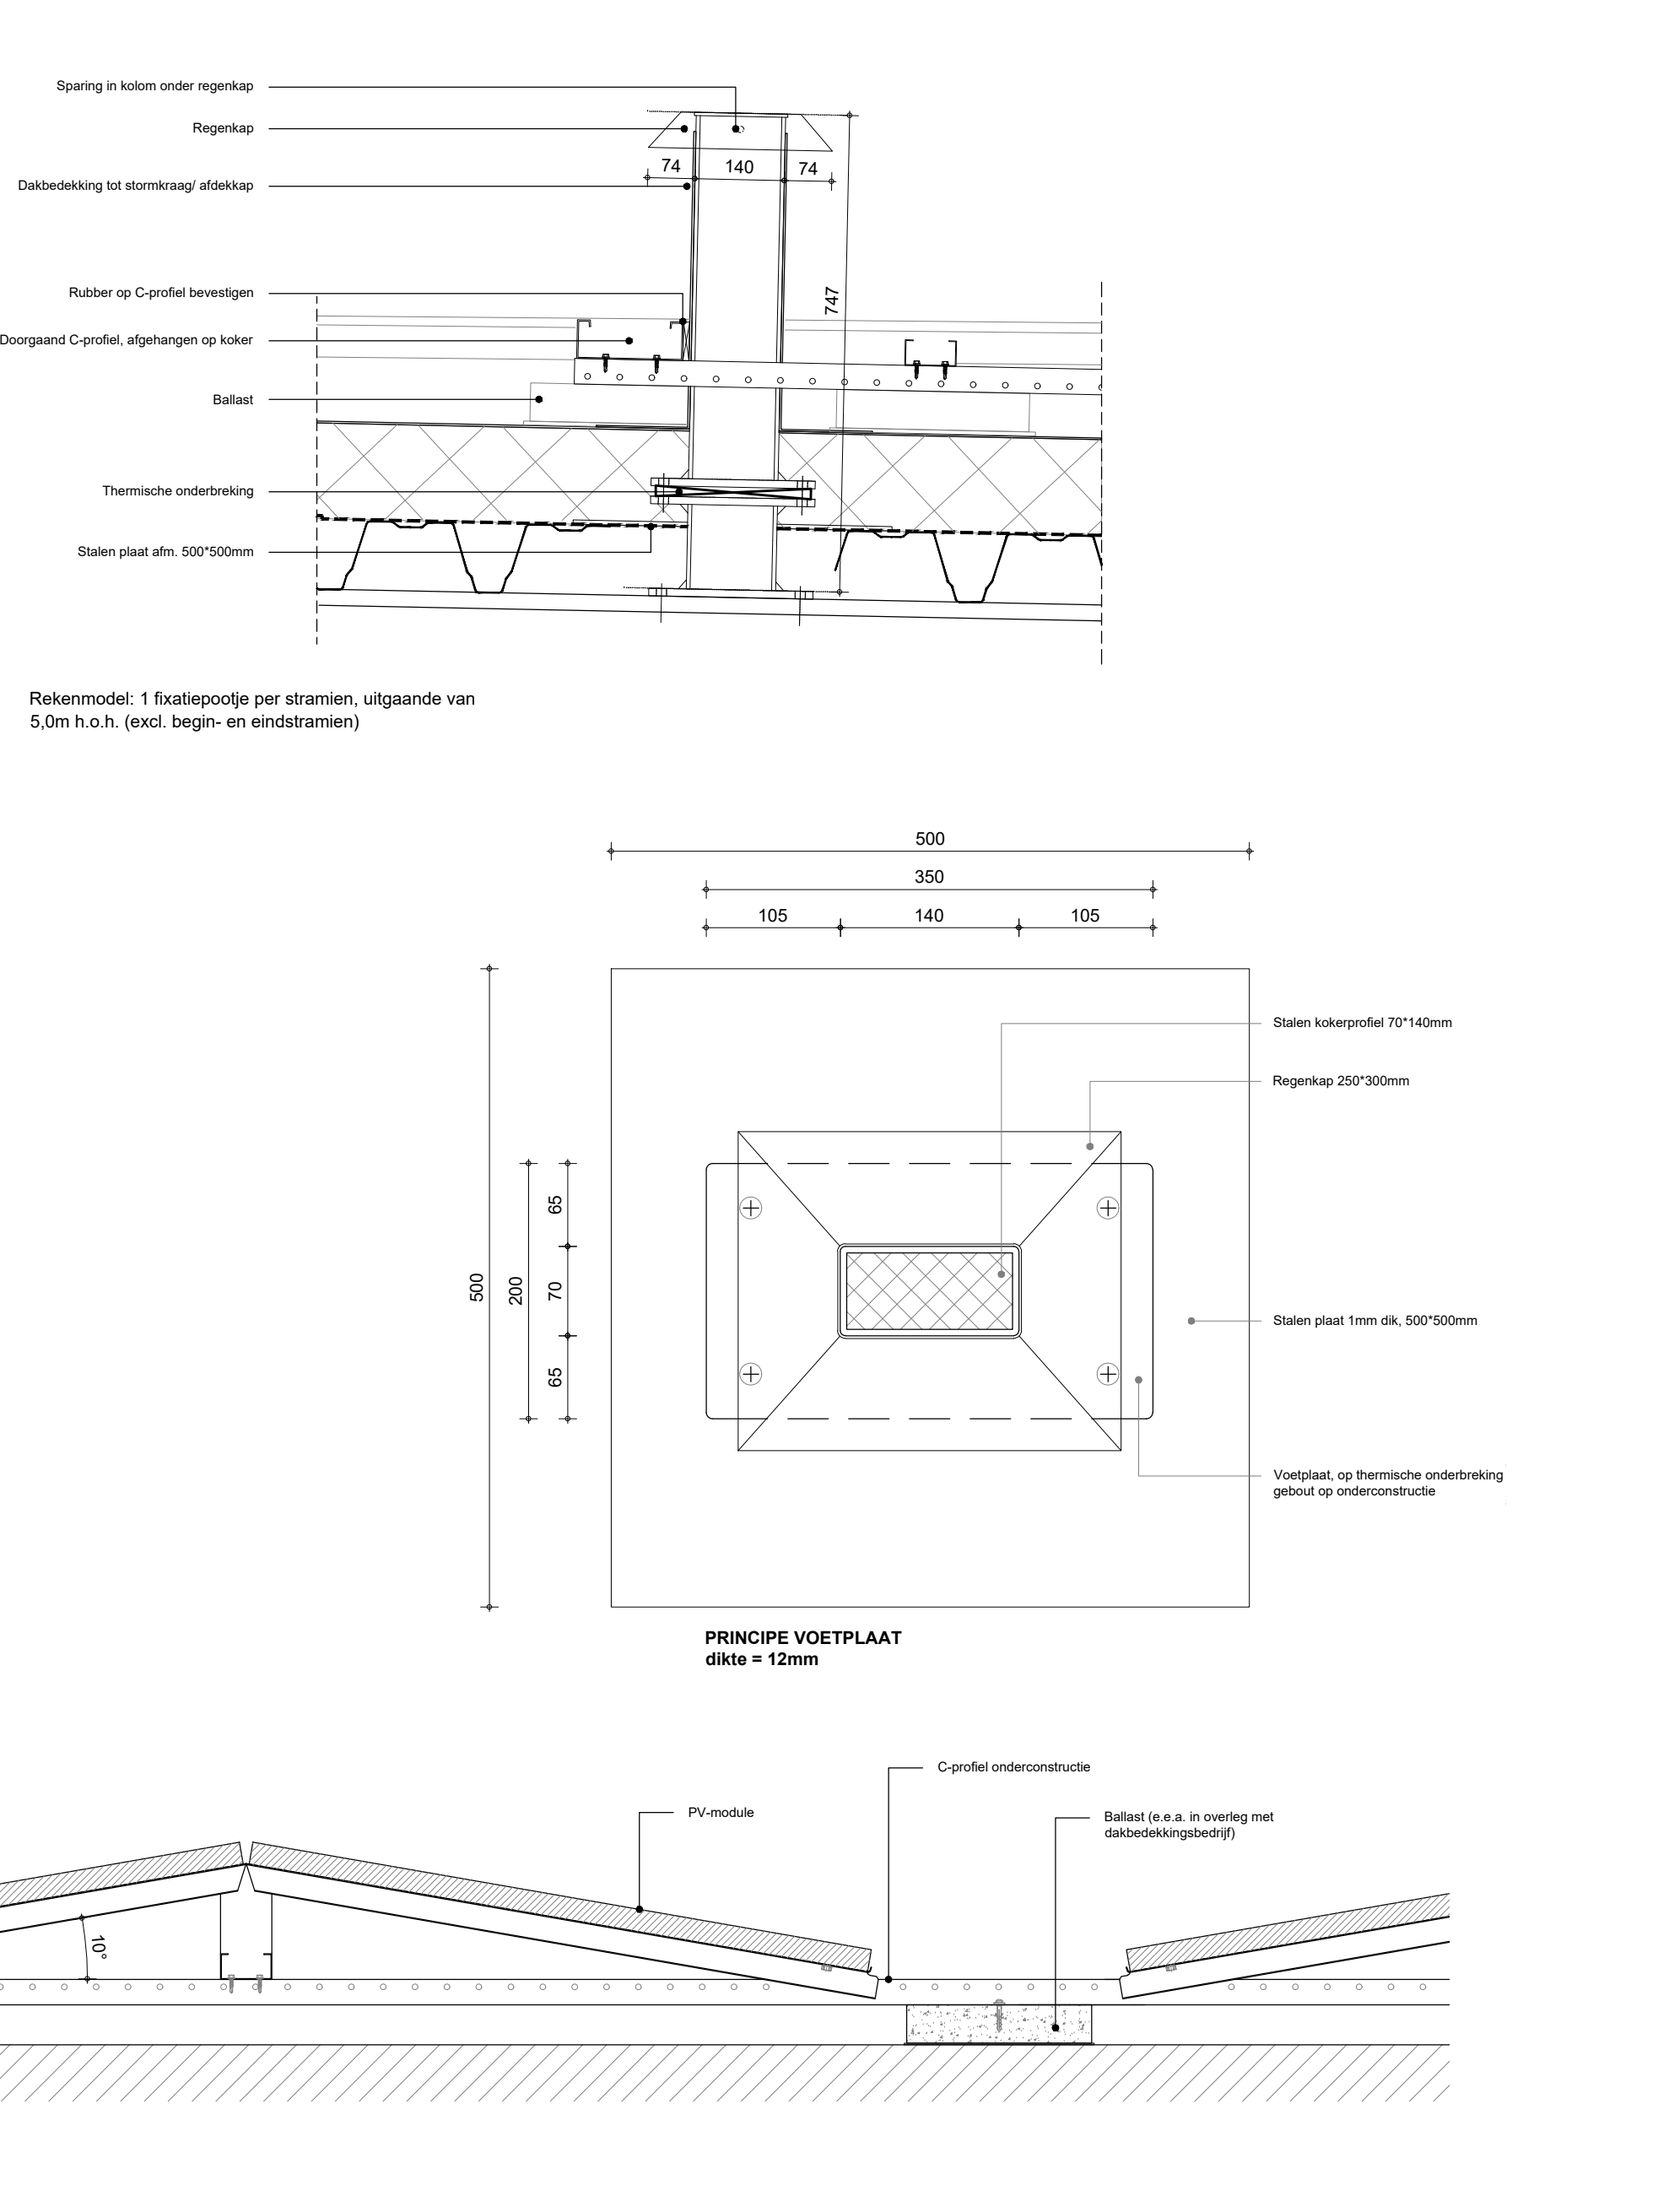

Opdrachtgever:			
Lidl Nederland GmbH			
Project: Nieuwbouw Lidl supermarkt met Parkeerkelder			
Plaats: Mia van IJperenplein / Jacques Dutilhweg Rotterdam (Prinsenland)			
Onderdeel: Trap/helling/hekwerk/zonnepanelen			
Wijz.	Datum	Omschrijving	Datum
A.			05-02-2024
B.		Getekend: -	
C.			
D.		Schaal: 1:20, 1:1	
E.			
F.		Formaat: A1	
G.			
H.		Projectnr: L160104	
I.			
Fase			
Bouwaanvraag (aanvulling)			
Status	Tekening nummer		Volg nr.
-	Q23-DO-16		-
STOKS ARCHITECTEN b.v. Postbus 2024 1200CA Hilversum info@stoks-architecten.nl stoks-architecten.nl			