





LED logobord afm. 1940/2465 x 1940/2465 x 180mm (156 W)

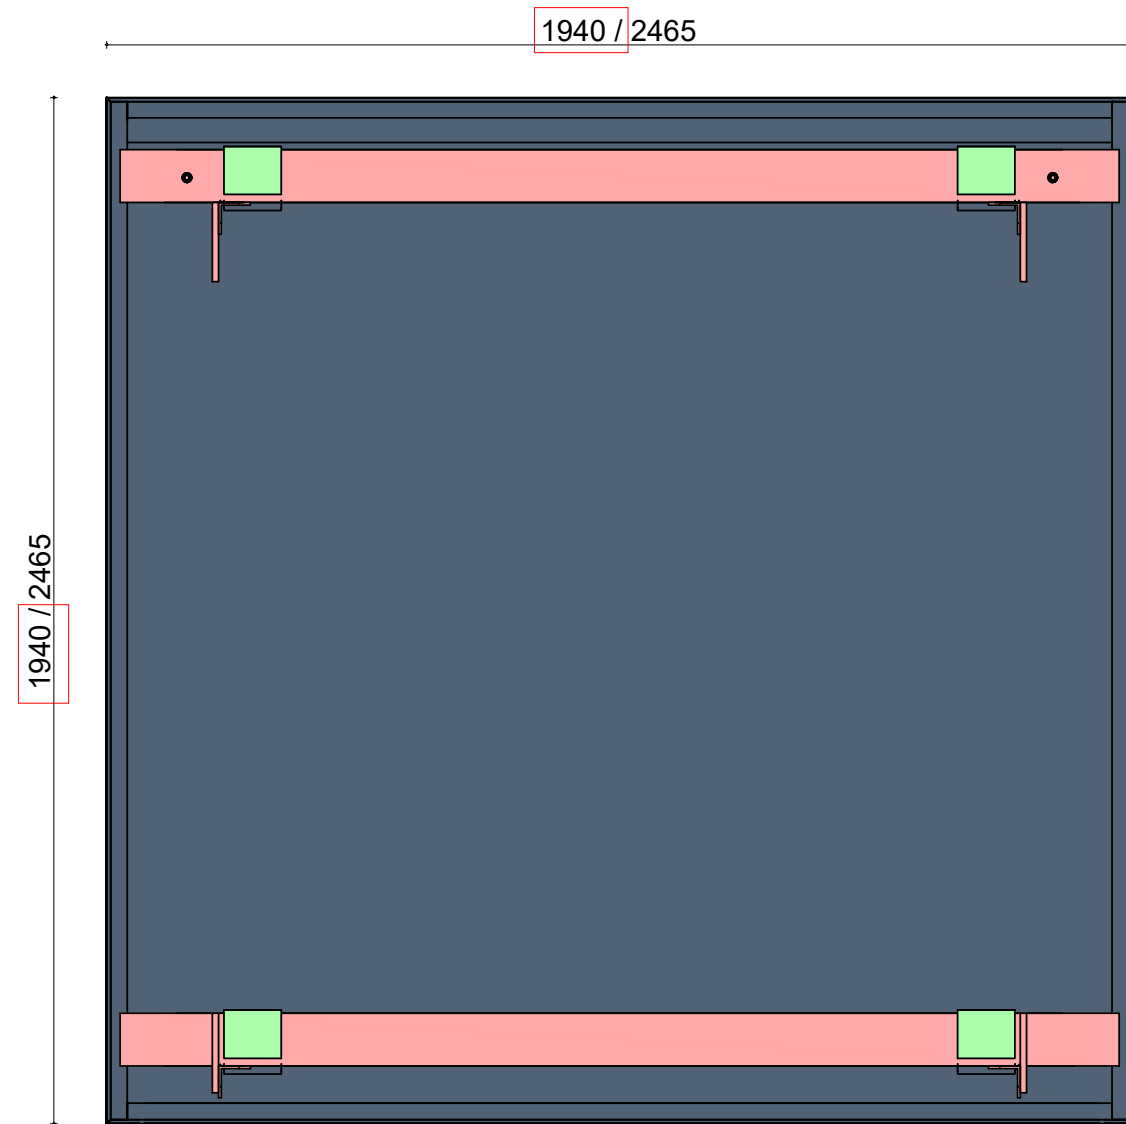


Achterzijde en bevestiging LED logobord




Zuid-gevel

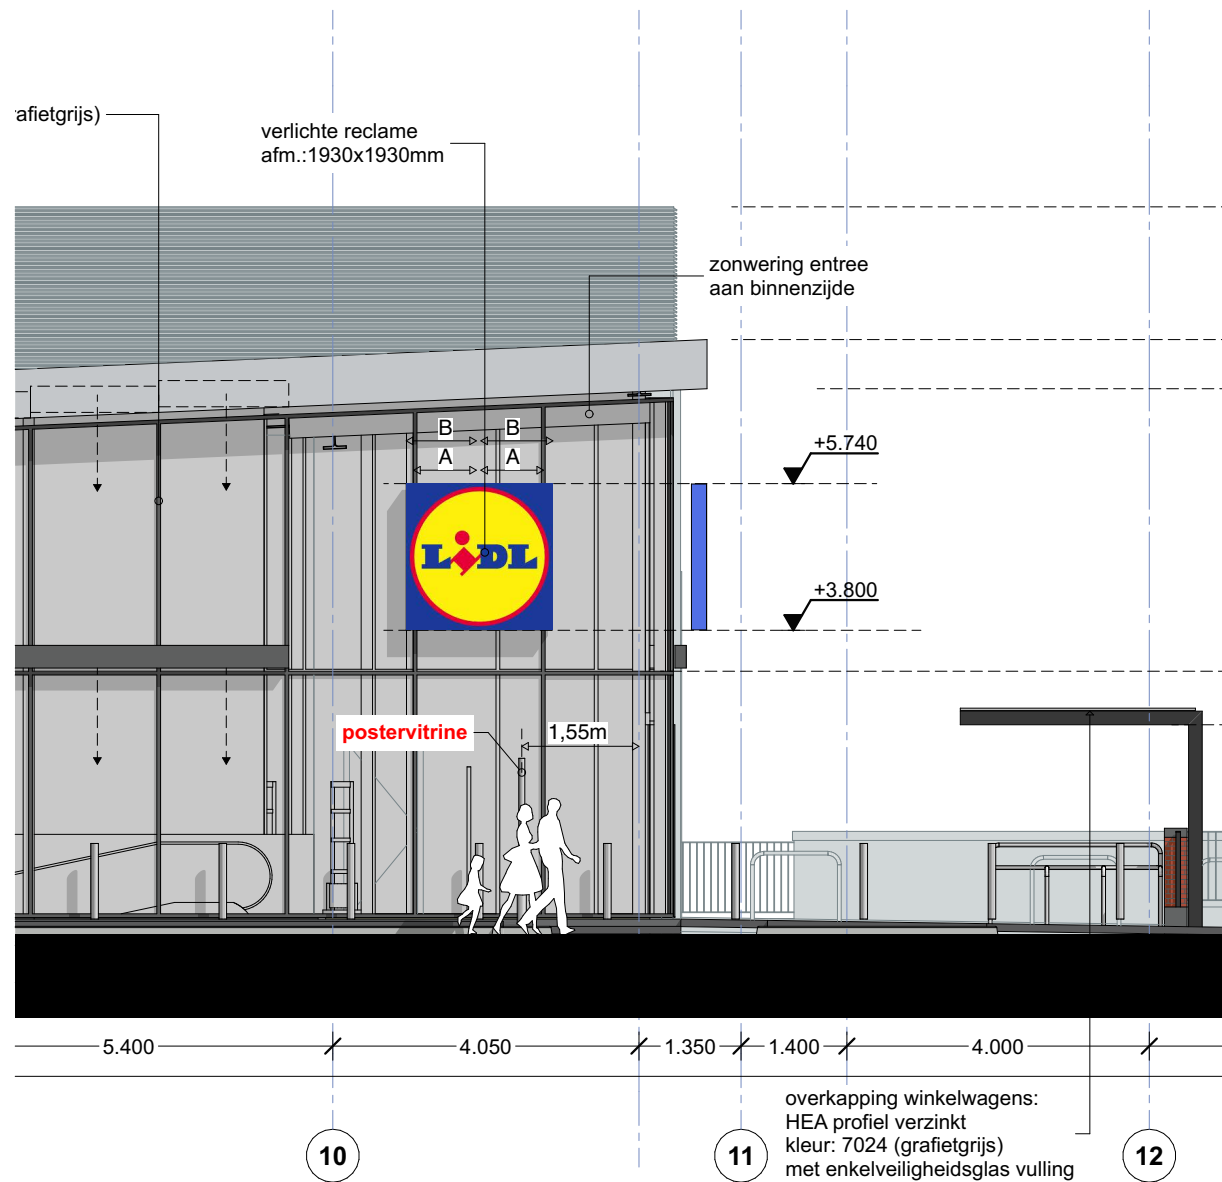

West-gevel

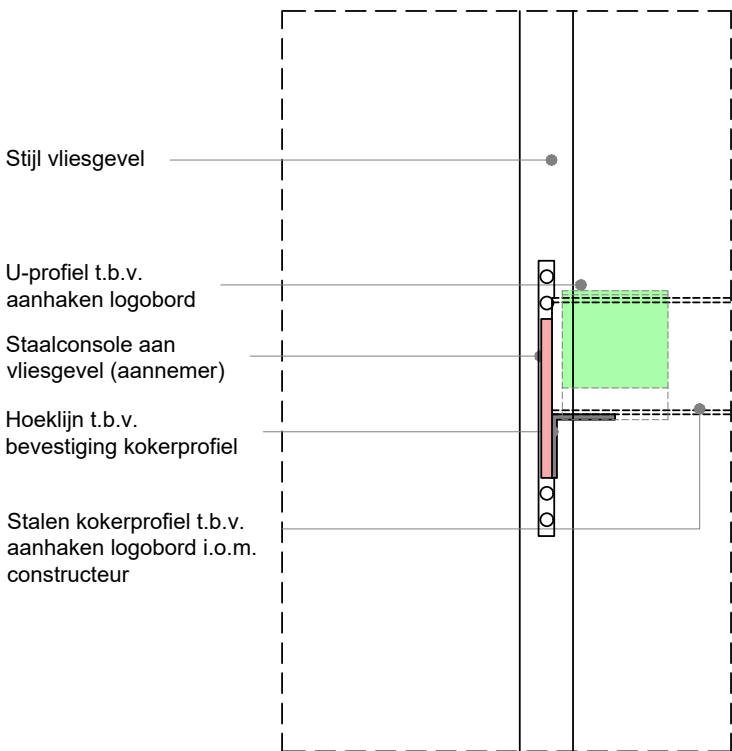


VERTICAAL - OPTIE 1 ZWAARDBEVESTIGING

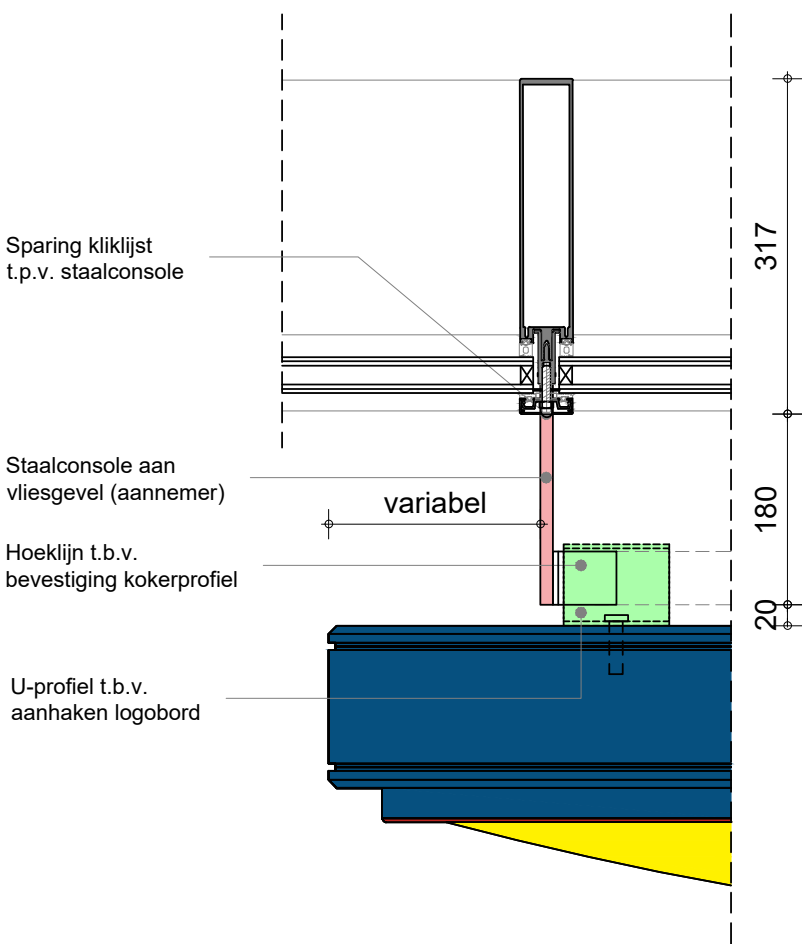


HORIZONTAAL - OPTIE 1 ZWAARDBEVESTIGING

LIDL LOGOBORD
Fabrikant : Nüsler
Afmetingen : 2465 x 2465 x 180mm
Gewicht : ca. 200kg

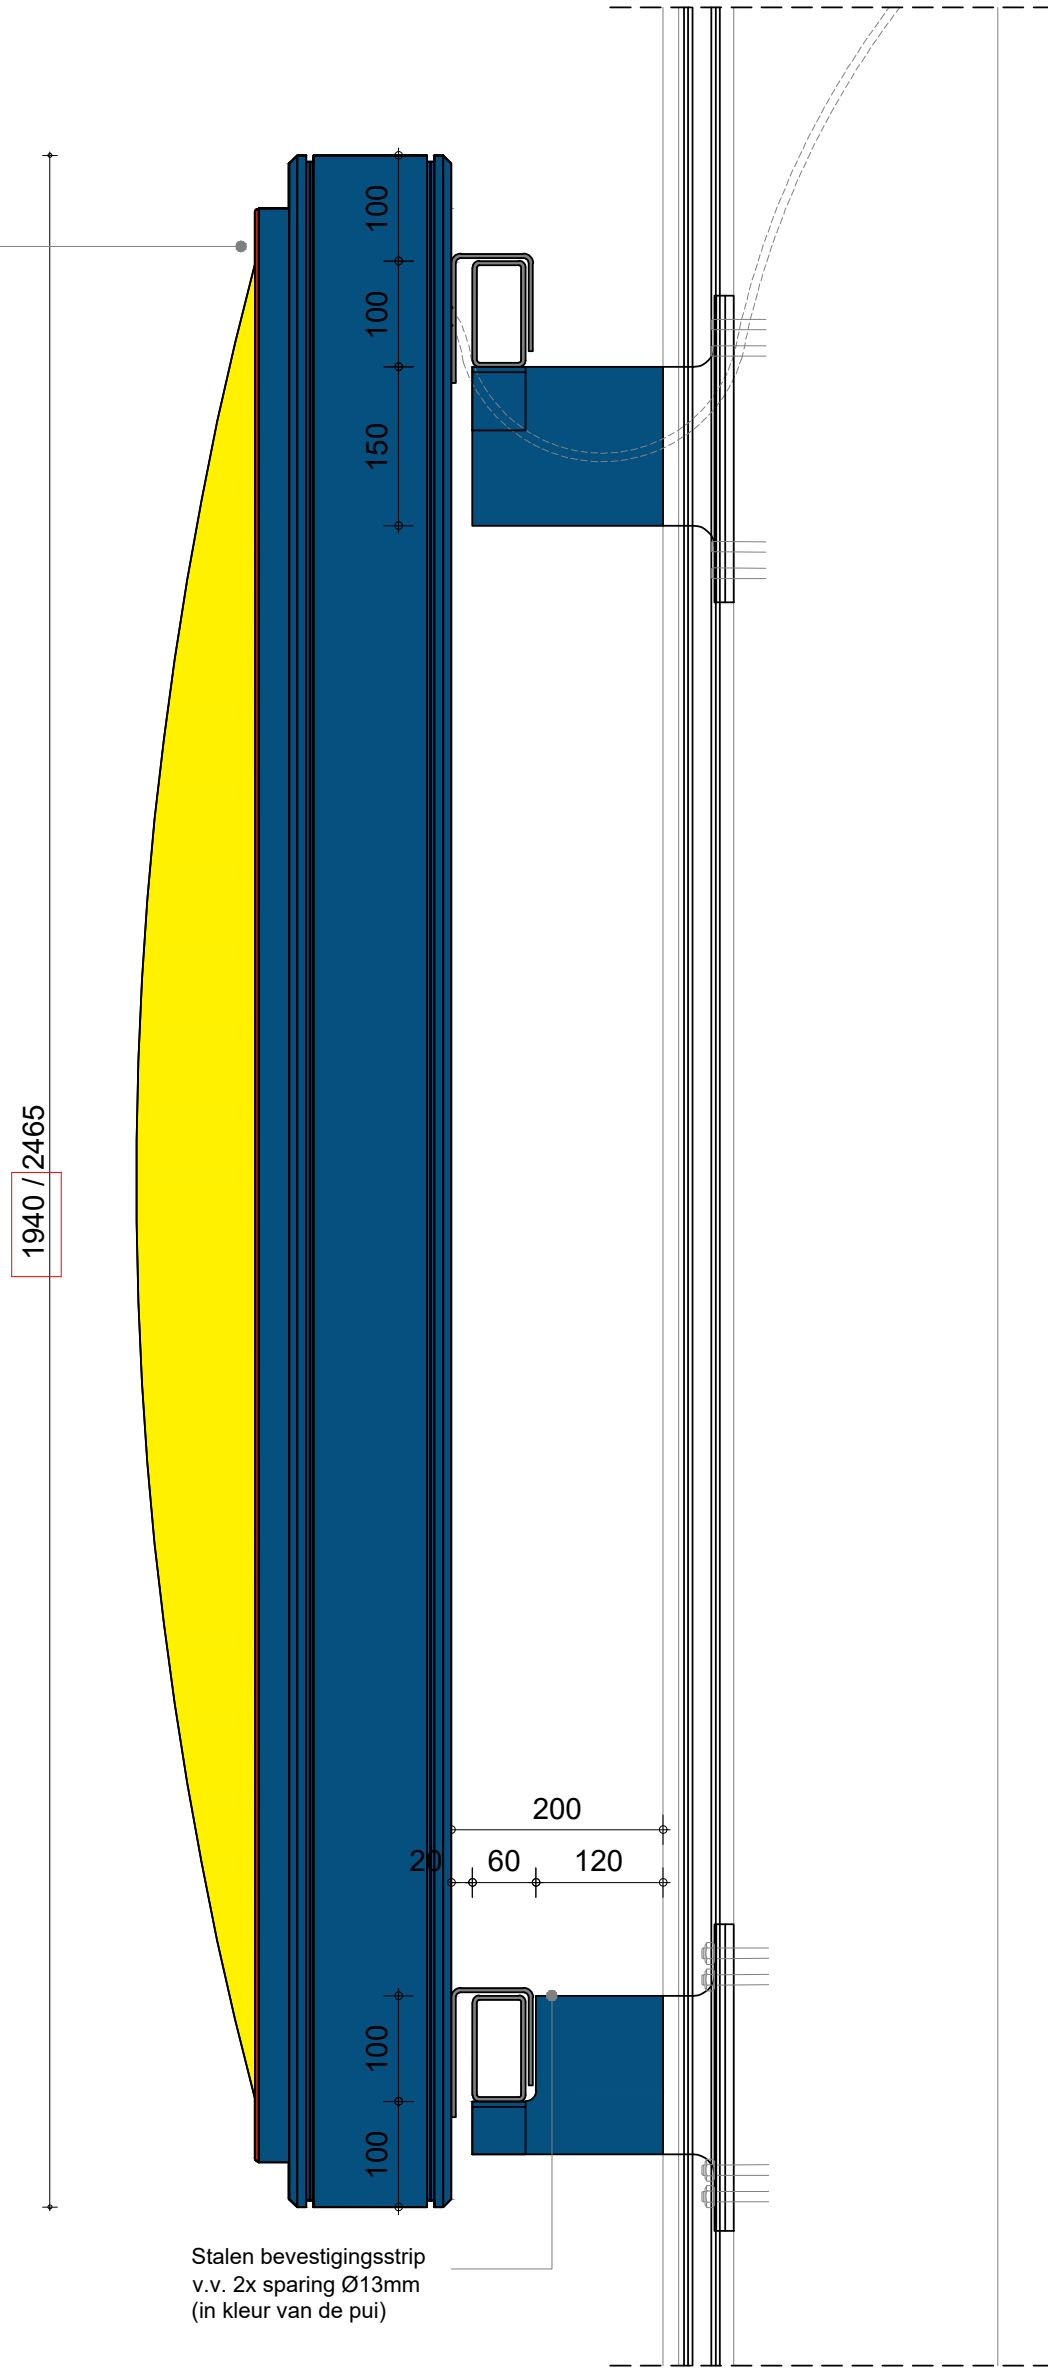

VERTICAAL ZWAARDBEVESTIGING

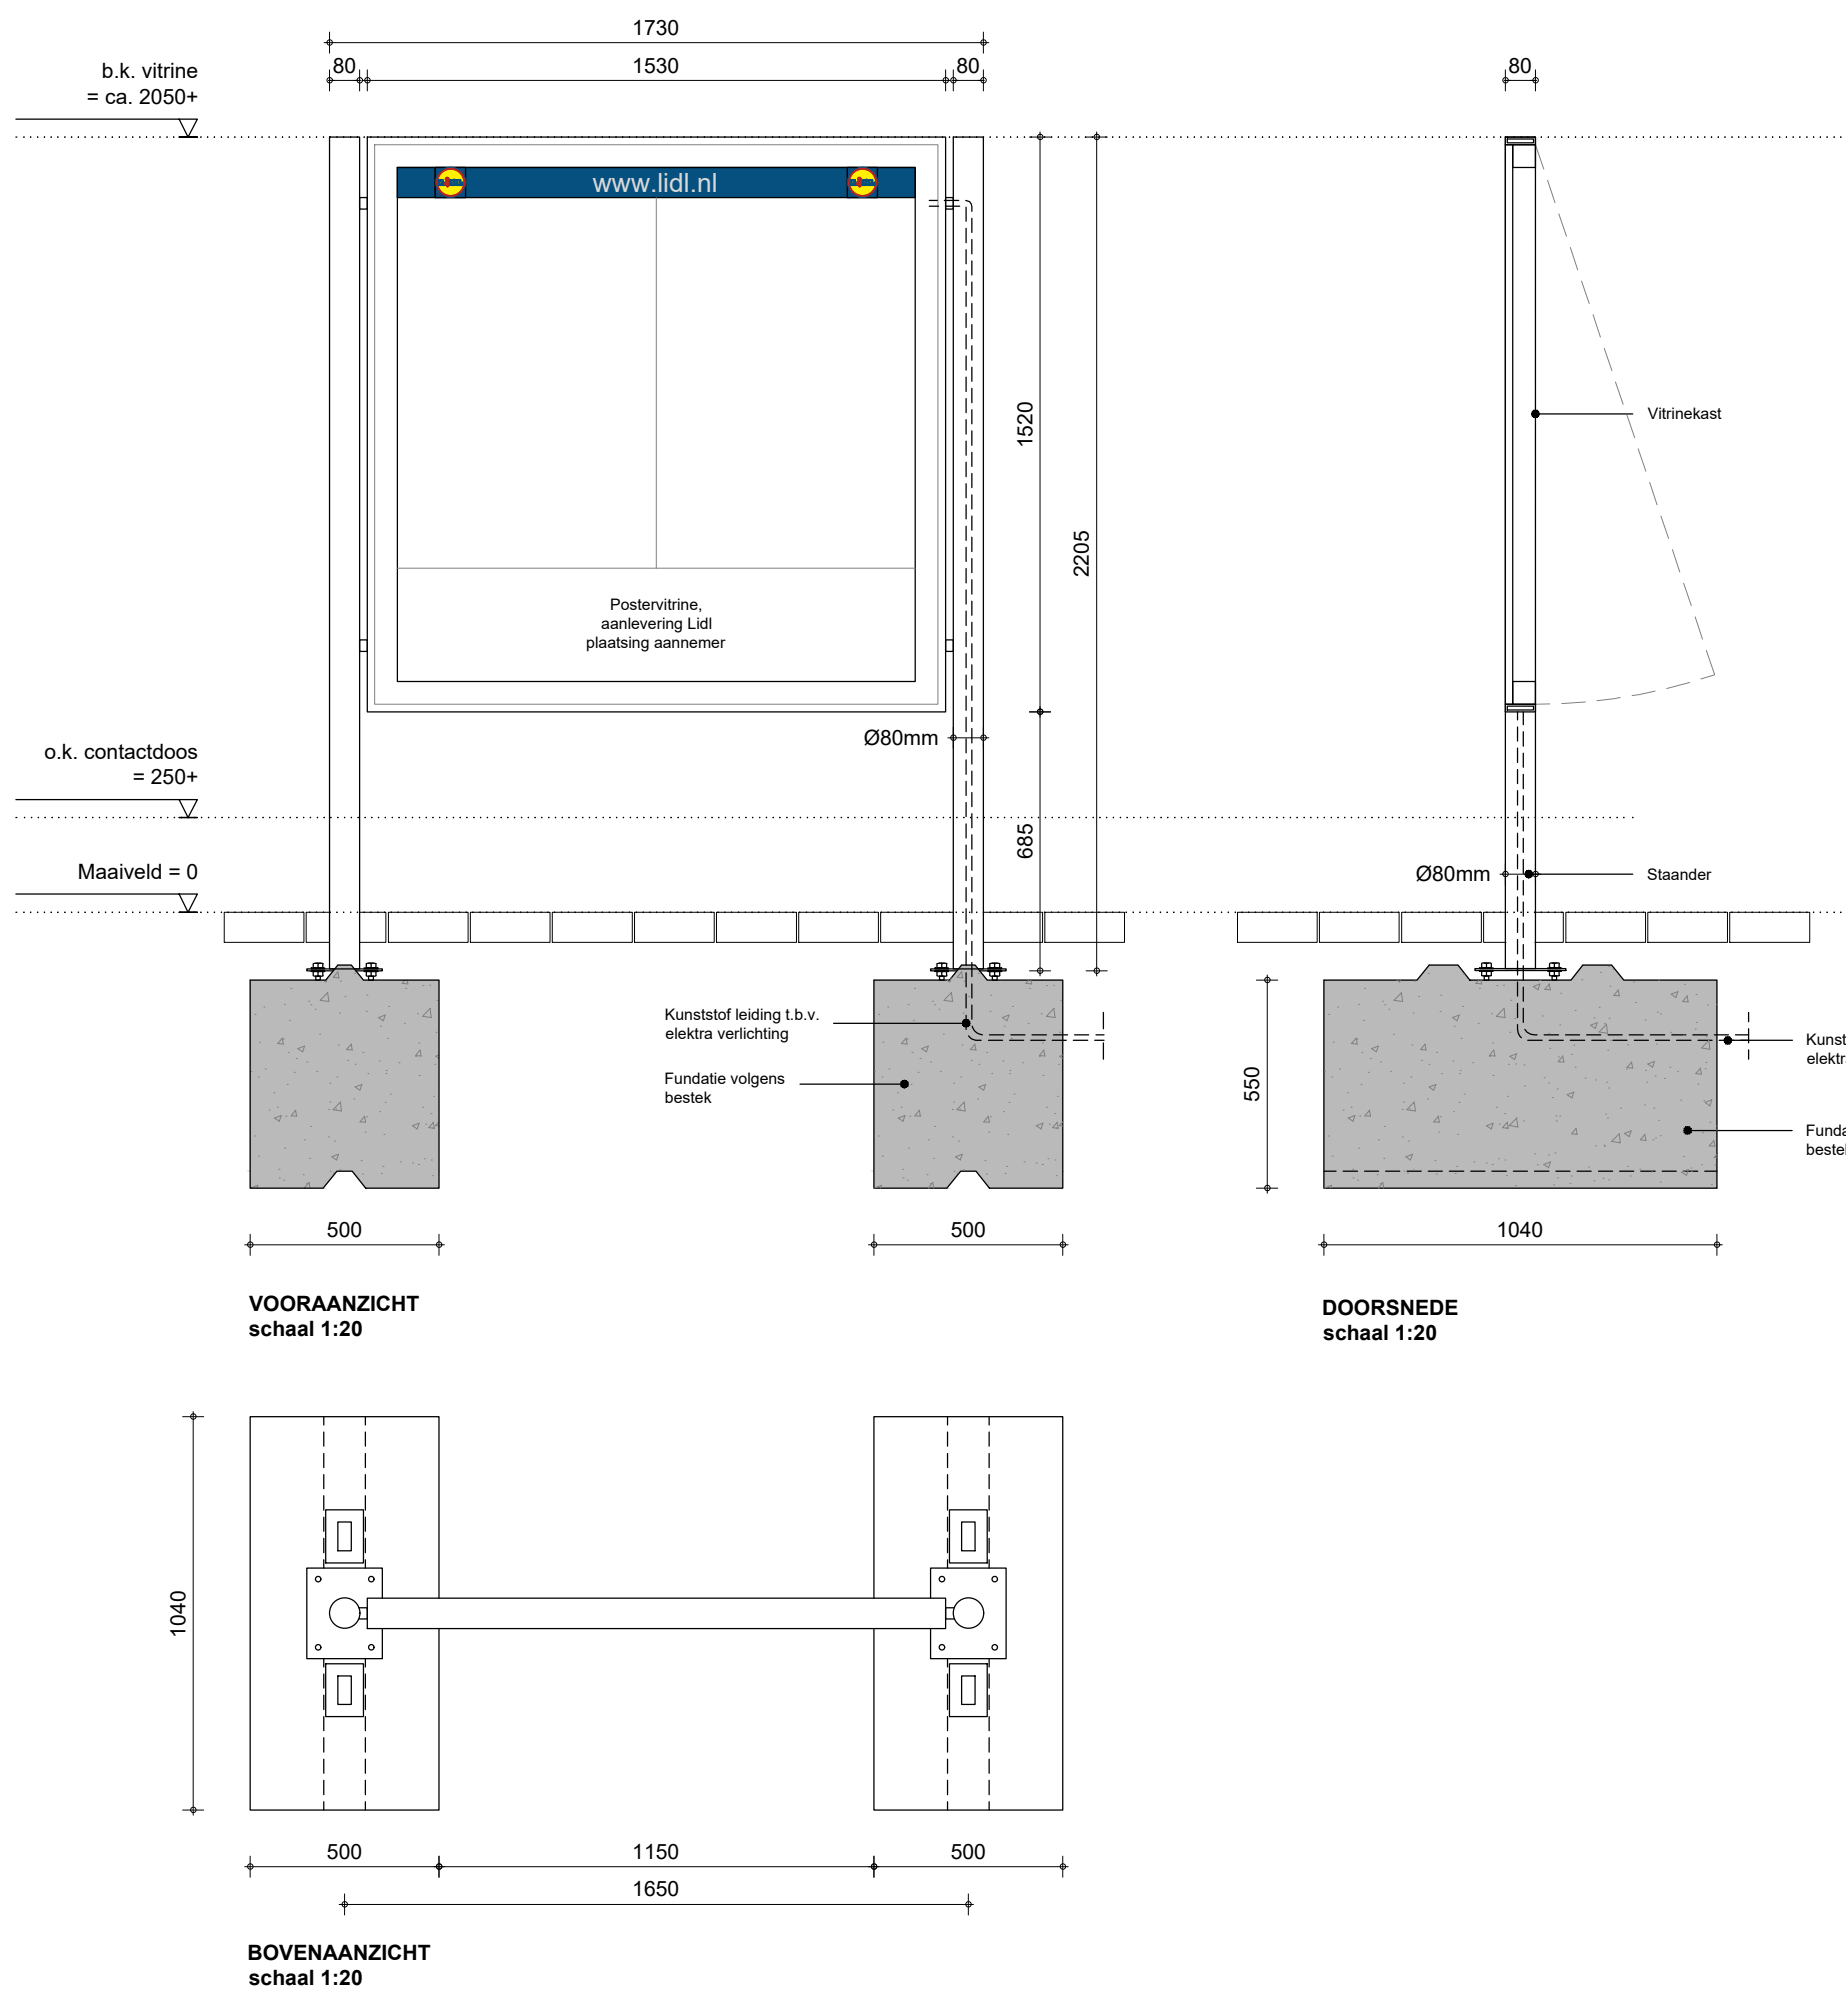

Postervitrine

Opdrachtgever:			
Lidl Nederland GmbH			
Project:			
Nieuwbouw Lidl supermarkt met Parkeerkelder			
Plaats:			
Mia van IJperenplein / Jacques Dutilhweg Rotterdam (Prinsenland)			
Onderdeel:			
Reclame uitwerking			
Wijz.		Datum	Omschrijving
A.		Datum	05-02-2024
B.		Gesekend:	-
C.			
D.		Schaal:	1:1, 1:100
E.			
F.		Formaat:	A1
G.			
H.		Projectnr:	L160104
I.			
Fase			
Bouwaanvraag (aanvulling)			
Status	Tekening nummer		Volg nr.
-	Q23-DO 17		-
STOKS ARCHITECTEN b.v.			
Postbus 2024			
1200CA Hilversum			
info@stoks-architecten.nl			
stoks-architecten.nl			
			