




Zuid gevel

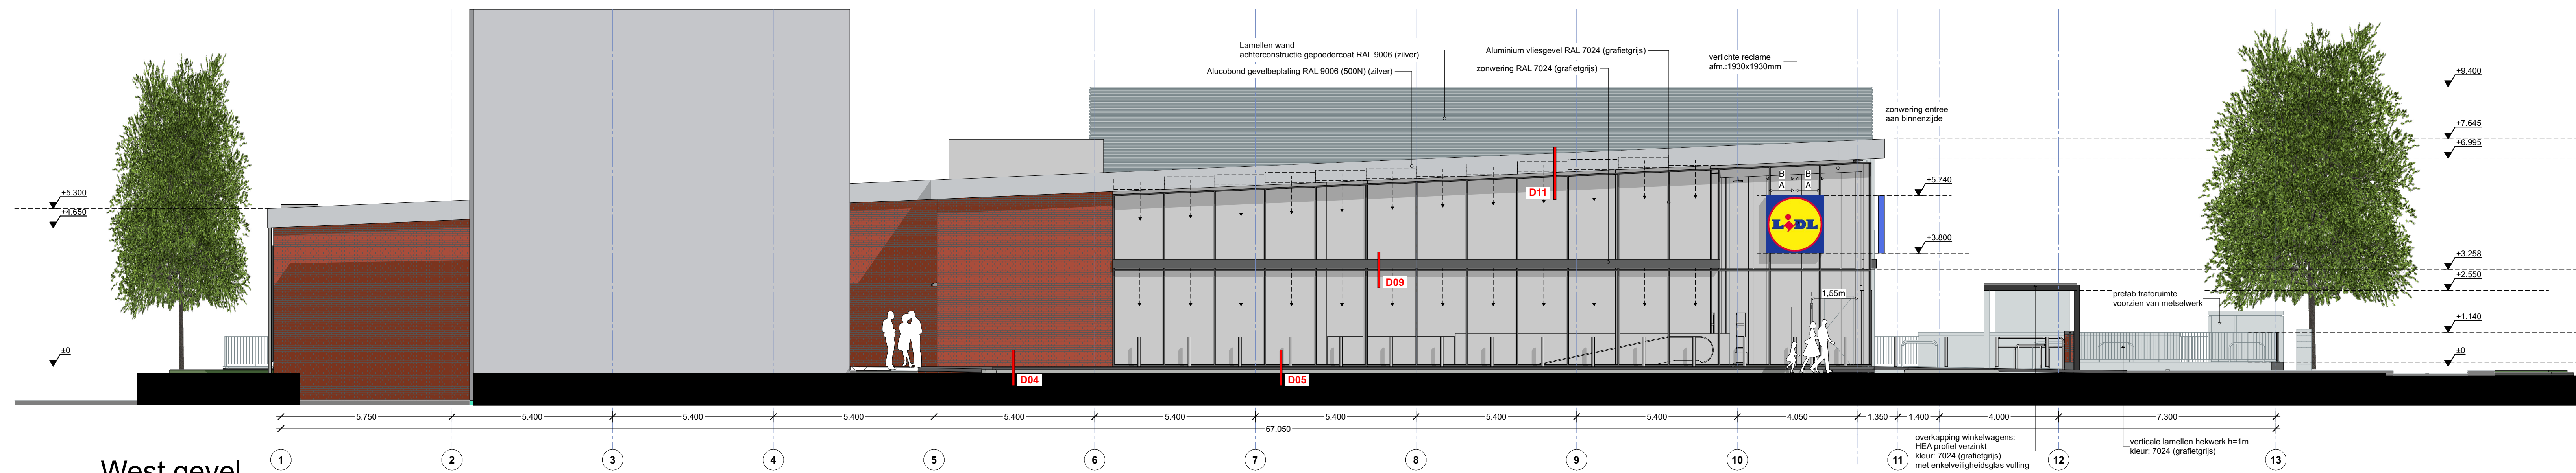

West gevel

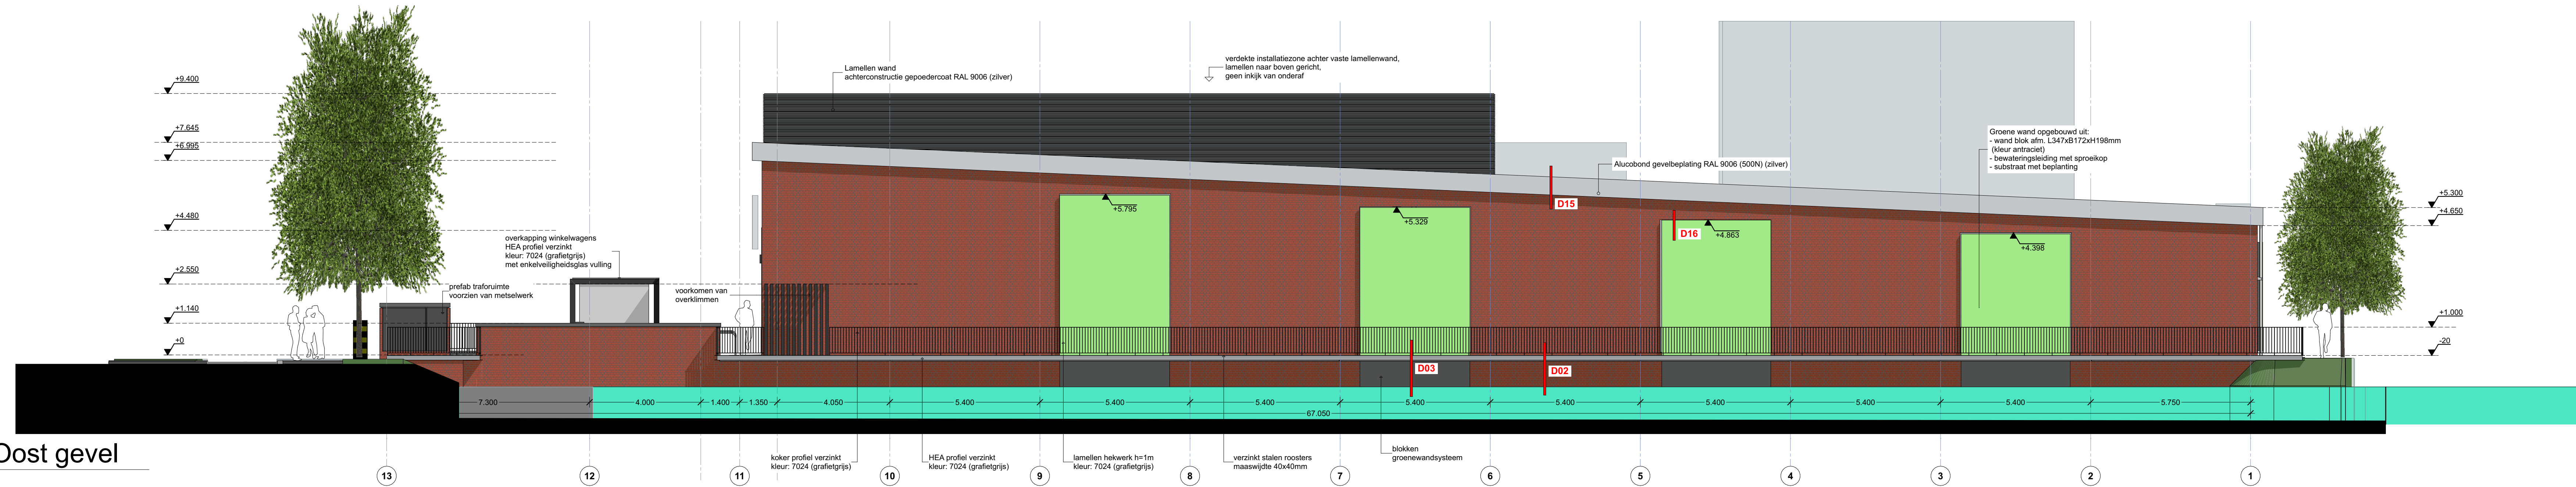

Oost gevel

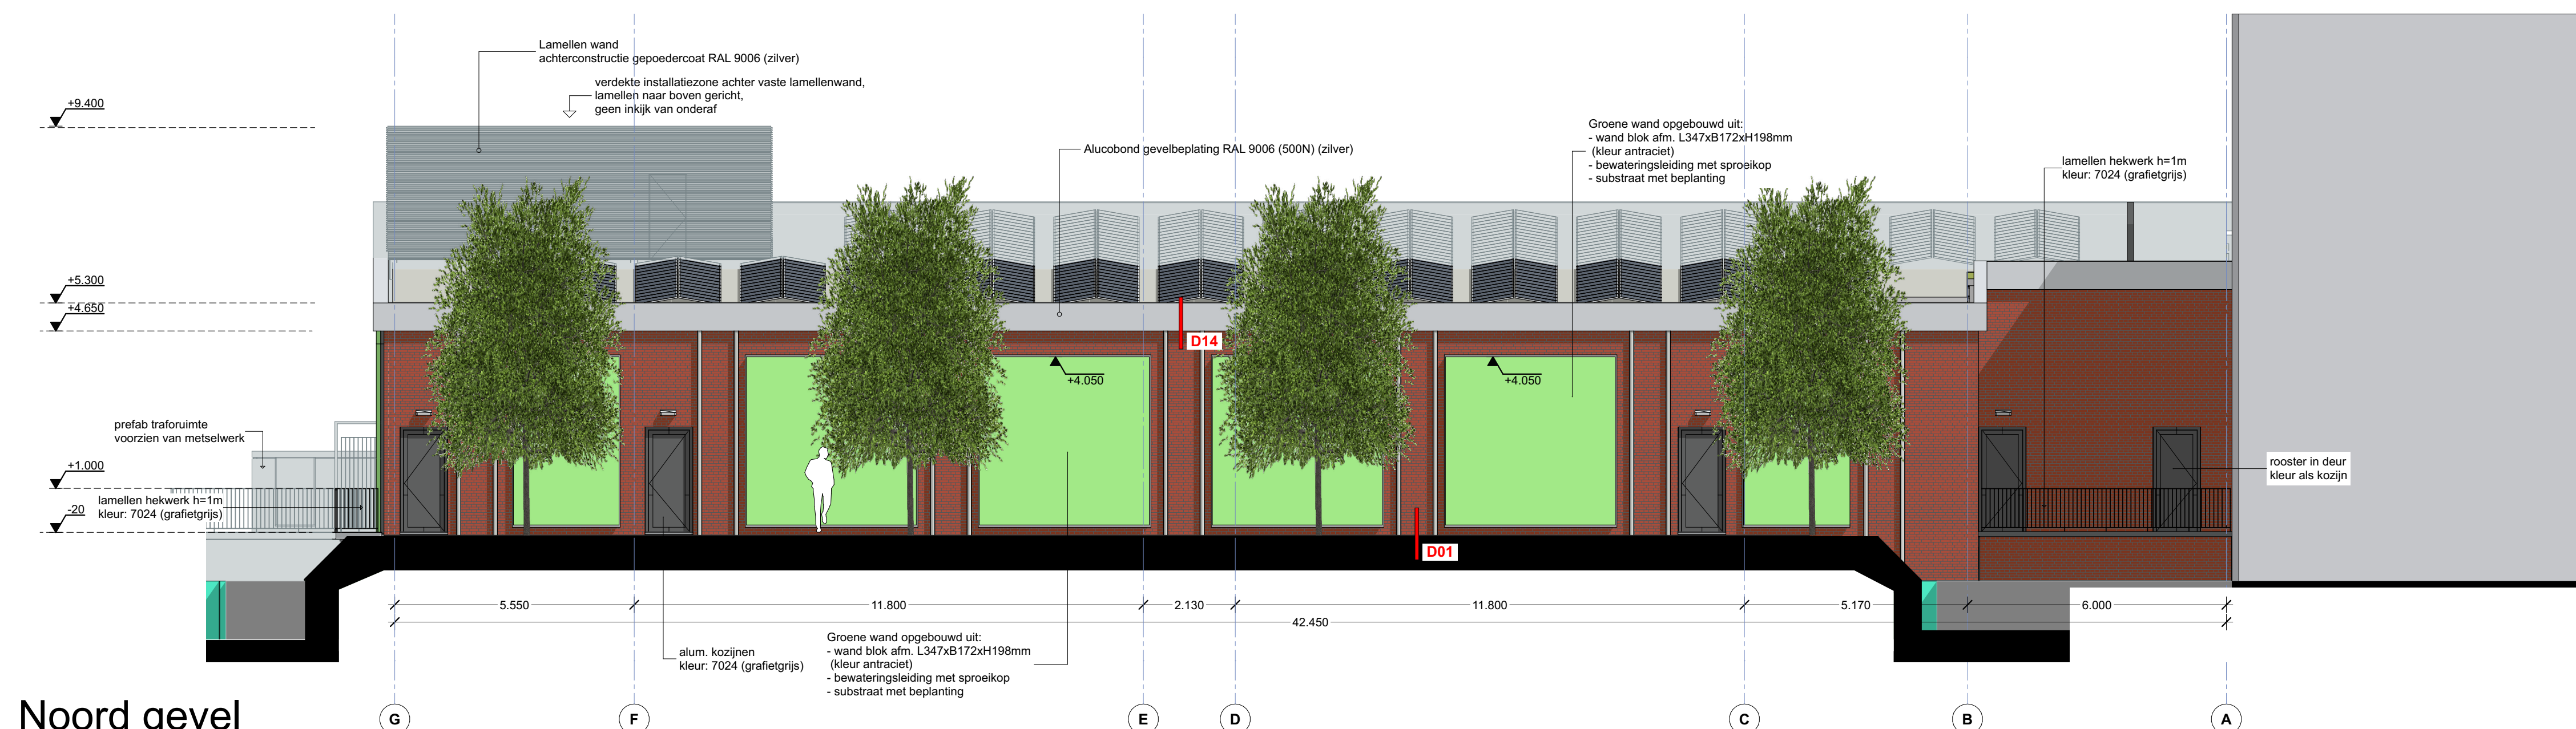

Noord gevel

Opdrachtgever:

Lidl Nederland GmbH

Project:

Nieuwbouw Lidl supermarkt met Parkeerkelder

Plaats:

Mia van Iperenplein / Jacques Dutihweg Rotterdam (Prinsenland)

Ondersaet:

Gevels

Wijz.	Datum	Omschrijving	Datum
A.			28-01-2021
B.			
C.			
D.			
E.	09-06-2021	aanvulling bouwzaam.	Schaal: 1:100
F.	16-06-2021	def aann. bouwzaam.	Formaat: A0
G.	18-12-2023	Bouwaanvraag	
H.	29-05-2024	breedte/ijpindelen/Project	L160104
I.	07-06-2024	aanvulling bouwzaam.	
J.			
K.			
Fase			
Bouwaanvraag			
Status:	Tekening nummer		Wijz. nr.
-	Q23-DO-4		-

STOKS ARCHITECTEN b.v.

Postbus 2024
1200CA Hilversum
info@stoks-architecten.nl
stoks-architecten.nl