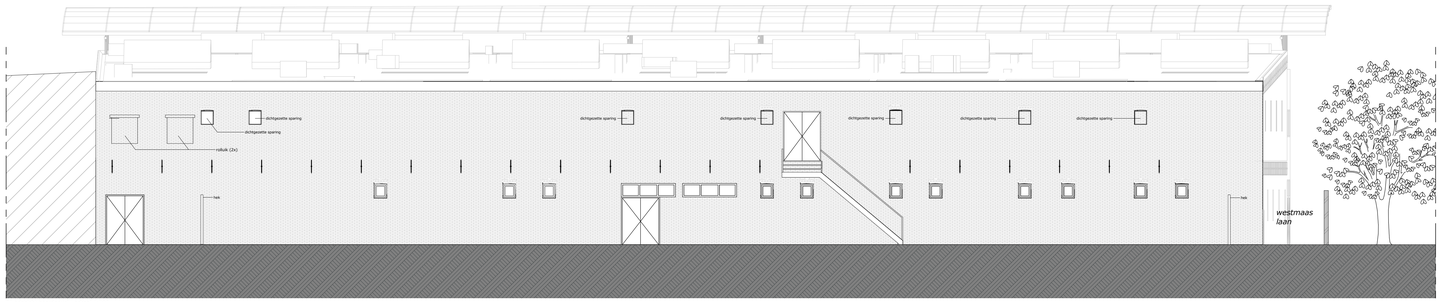

01 aanzicht noordgevel - schaal 1:100

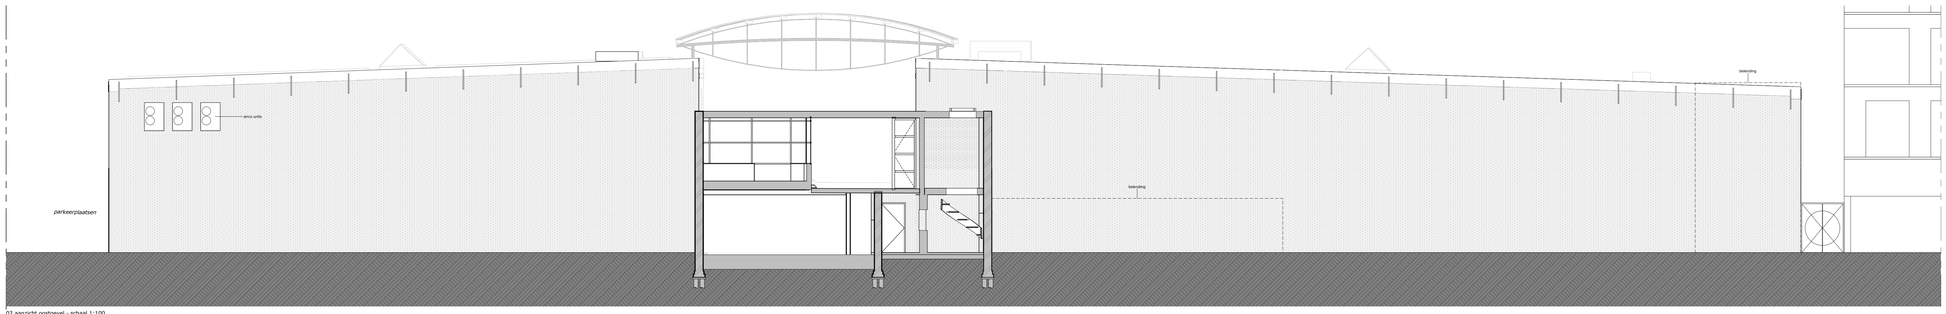

02 aanzicht oostgevel - schaal 1:100

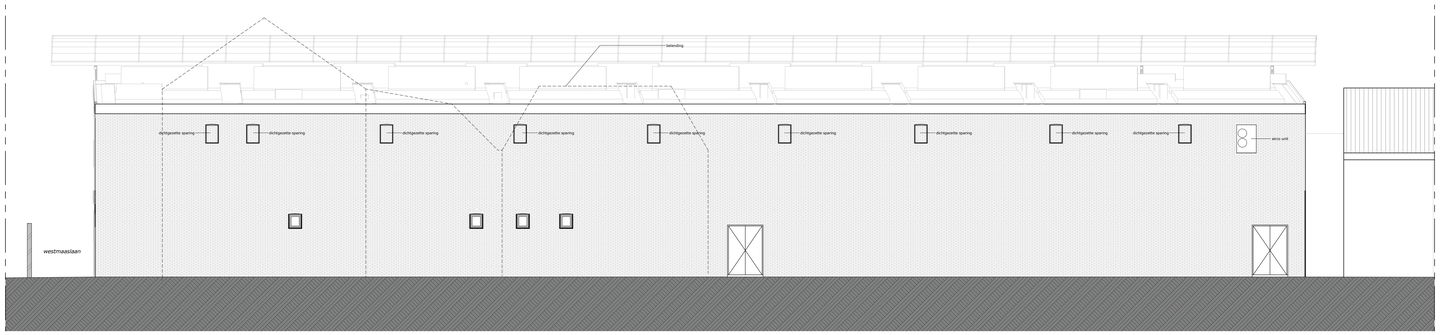

03 aanzicht zuidgevel - schaal 1:100

05 voorgevel - schaal 1:100

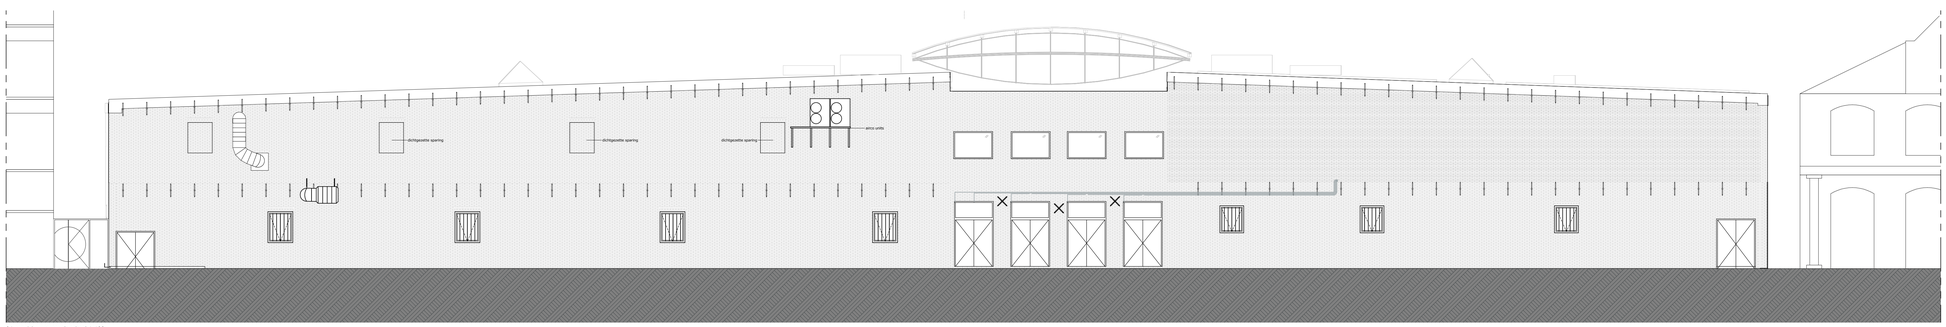

04 aanzicht westgevel- schaal 1:100

gevelaanzichten

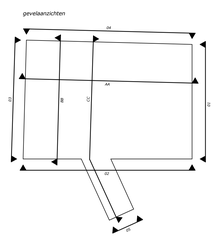

BESTAANDE TOESTAND

178 Westelijk Handelsterrein

BESTAANDE TOESTAND

1.2.1 gevelaanzichten

formaat: A0	wijz. A:
schaal: 1:100	wijz. B:
datum: 27-2-2024	wijz. C:

www.personal-architecture.nl | info@personal-architecture.nl
Goudsesingel 230 | 3011KE | Rotterdam | 010 8865093