



01 noordgevel - schaal 1:100

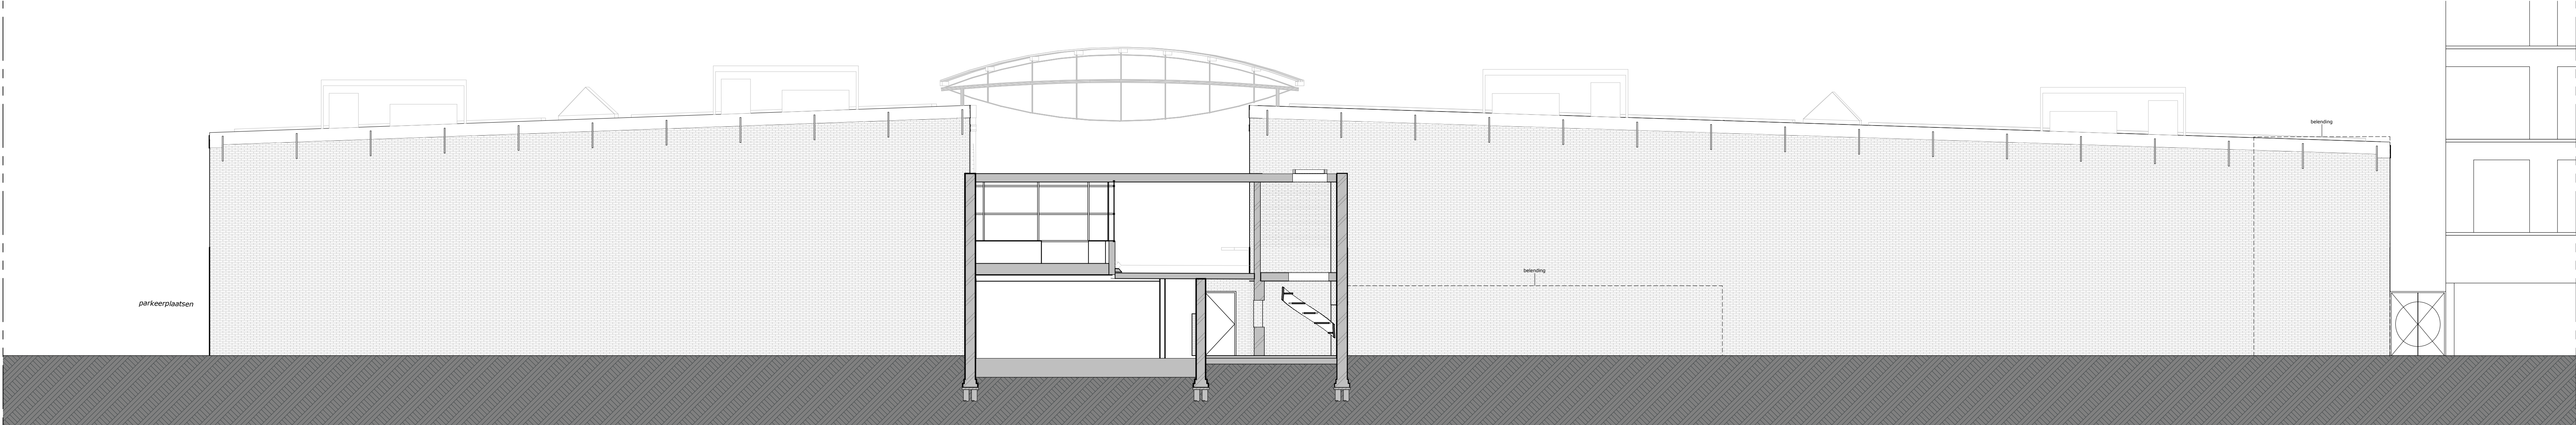


02 oostgevel - schaal 1:100

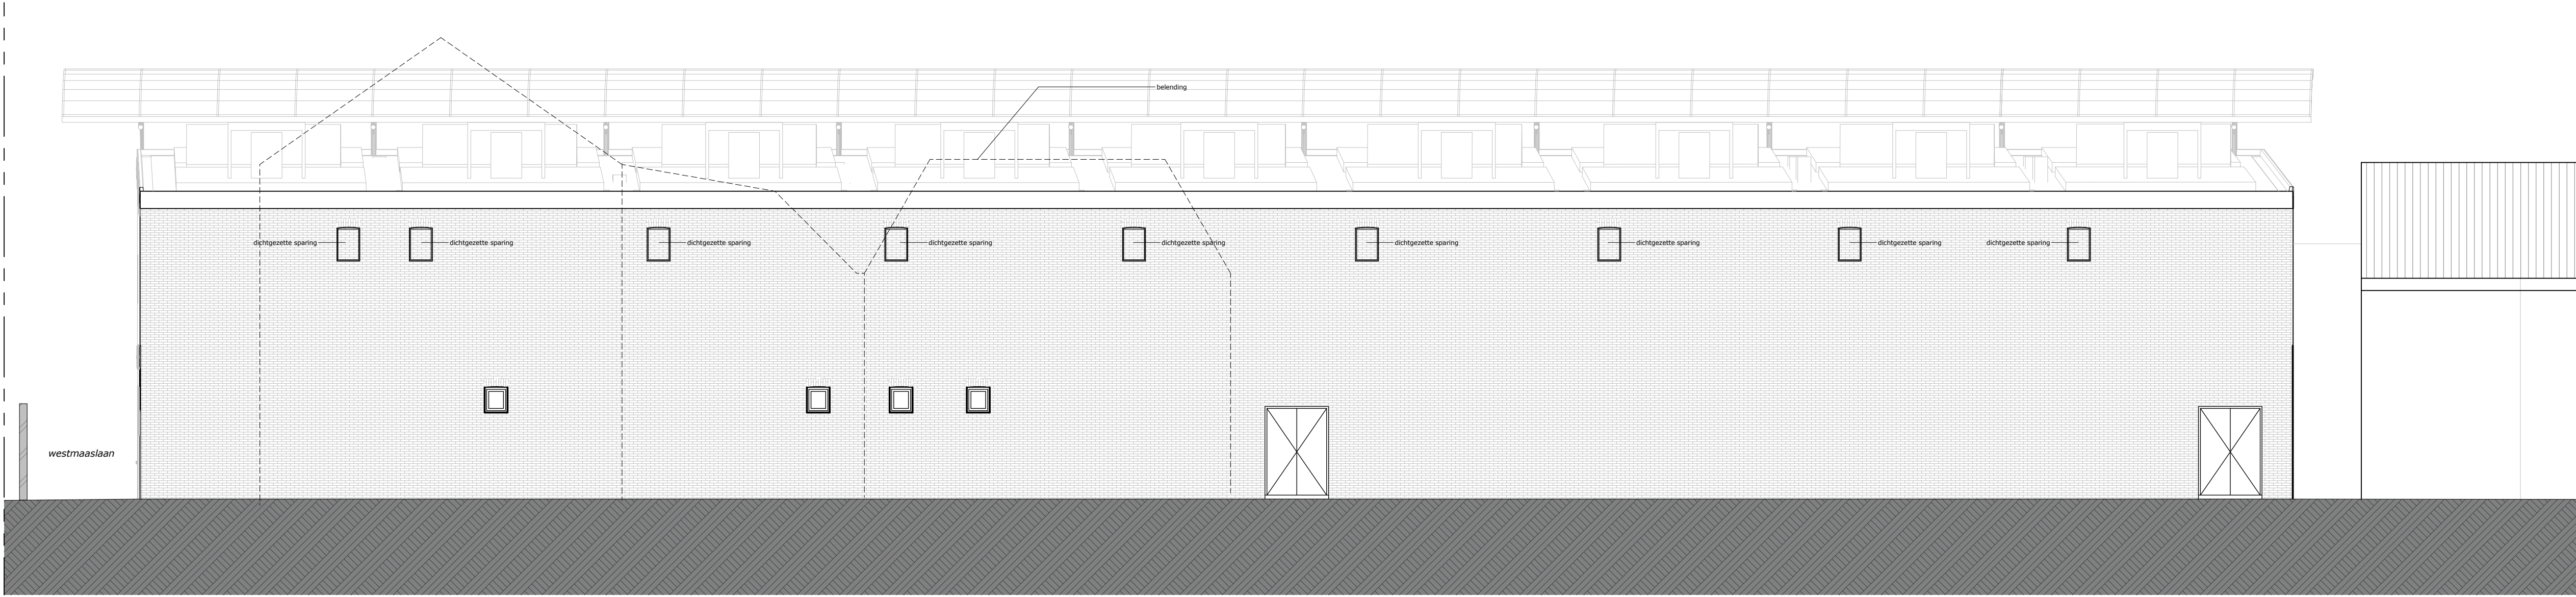


03 zuidgevel - schaal 1:100



05 voorgevel - schaal 1:100

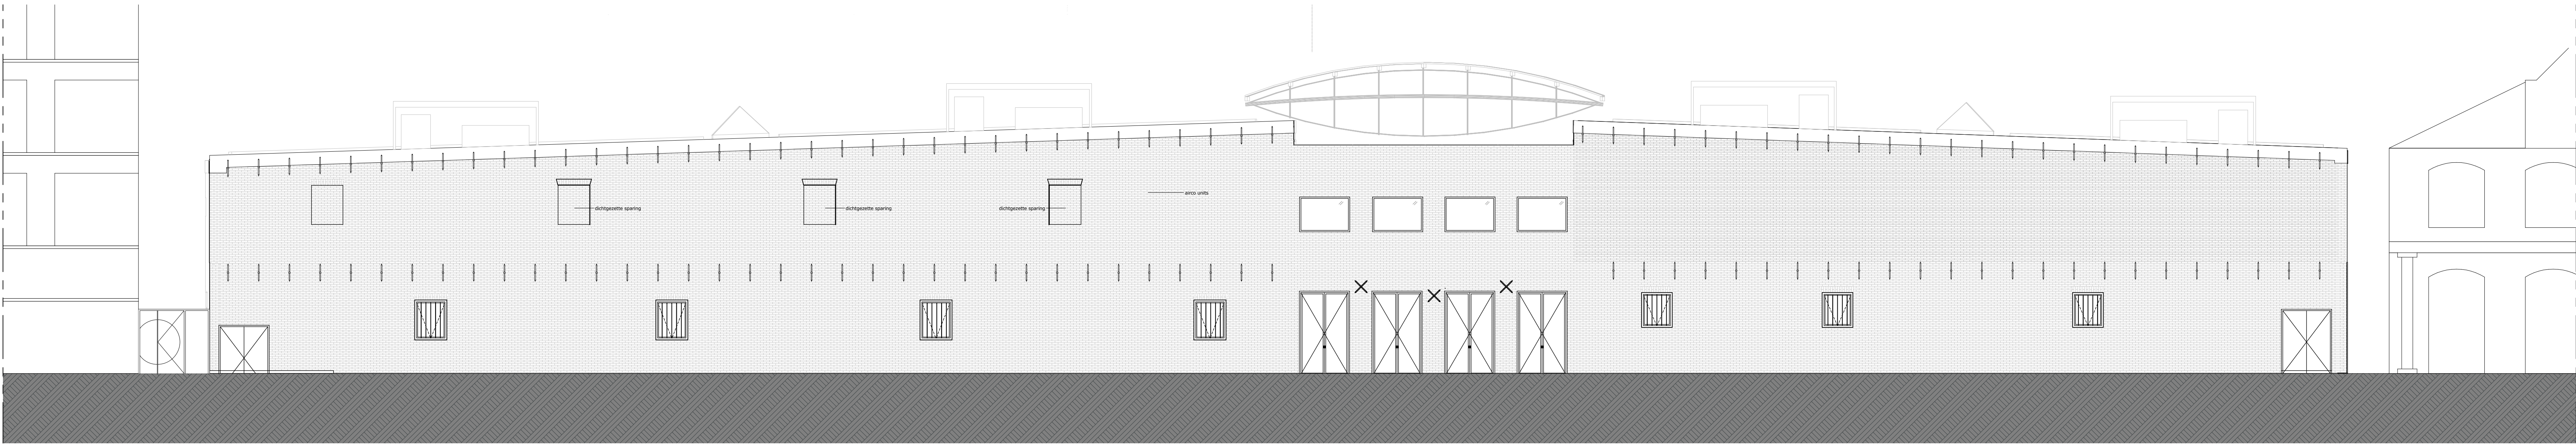

04 westgevel - schaal 1:100

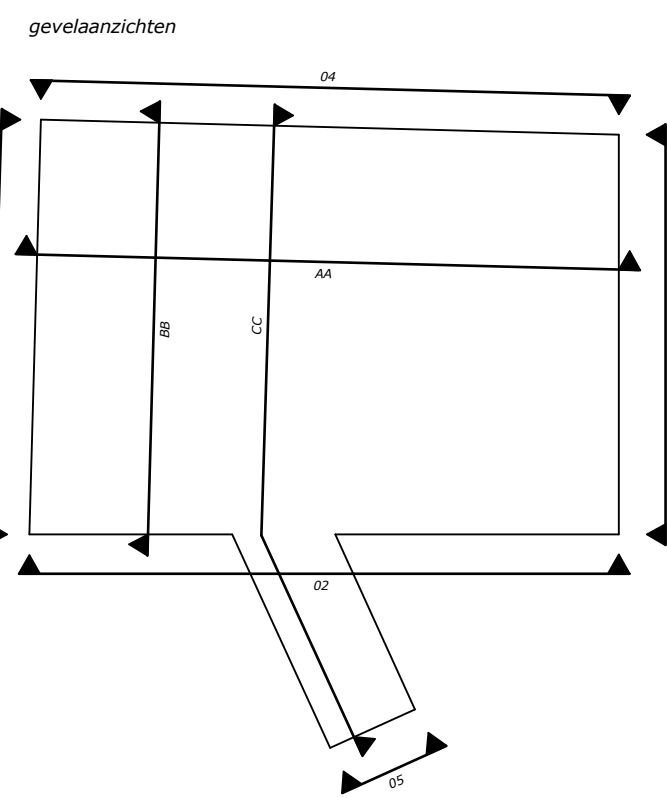

DEFINITIEF ONTWERP

178 Westelijk Handelsterrein

NIEUWE TOESTAND
3.2.1 gevelaanzichten

formaat: A0
schaal: 1:100
datum: 15-2-2024

wijz. A:
wijz. B:
wijz. C:

www.personal-architecture.nl | info@personal-architecture.nl
Goudsingel 230 | 3011KE | Rotterdam | 010 8865993

