



doorsnede AA - schaal 1:100

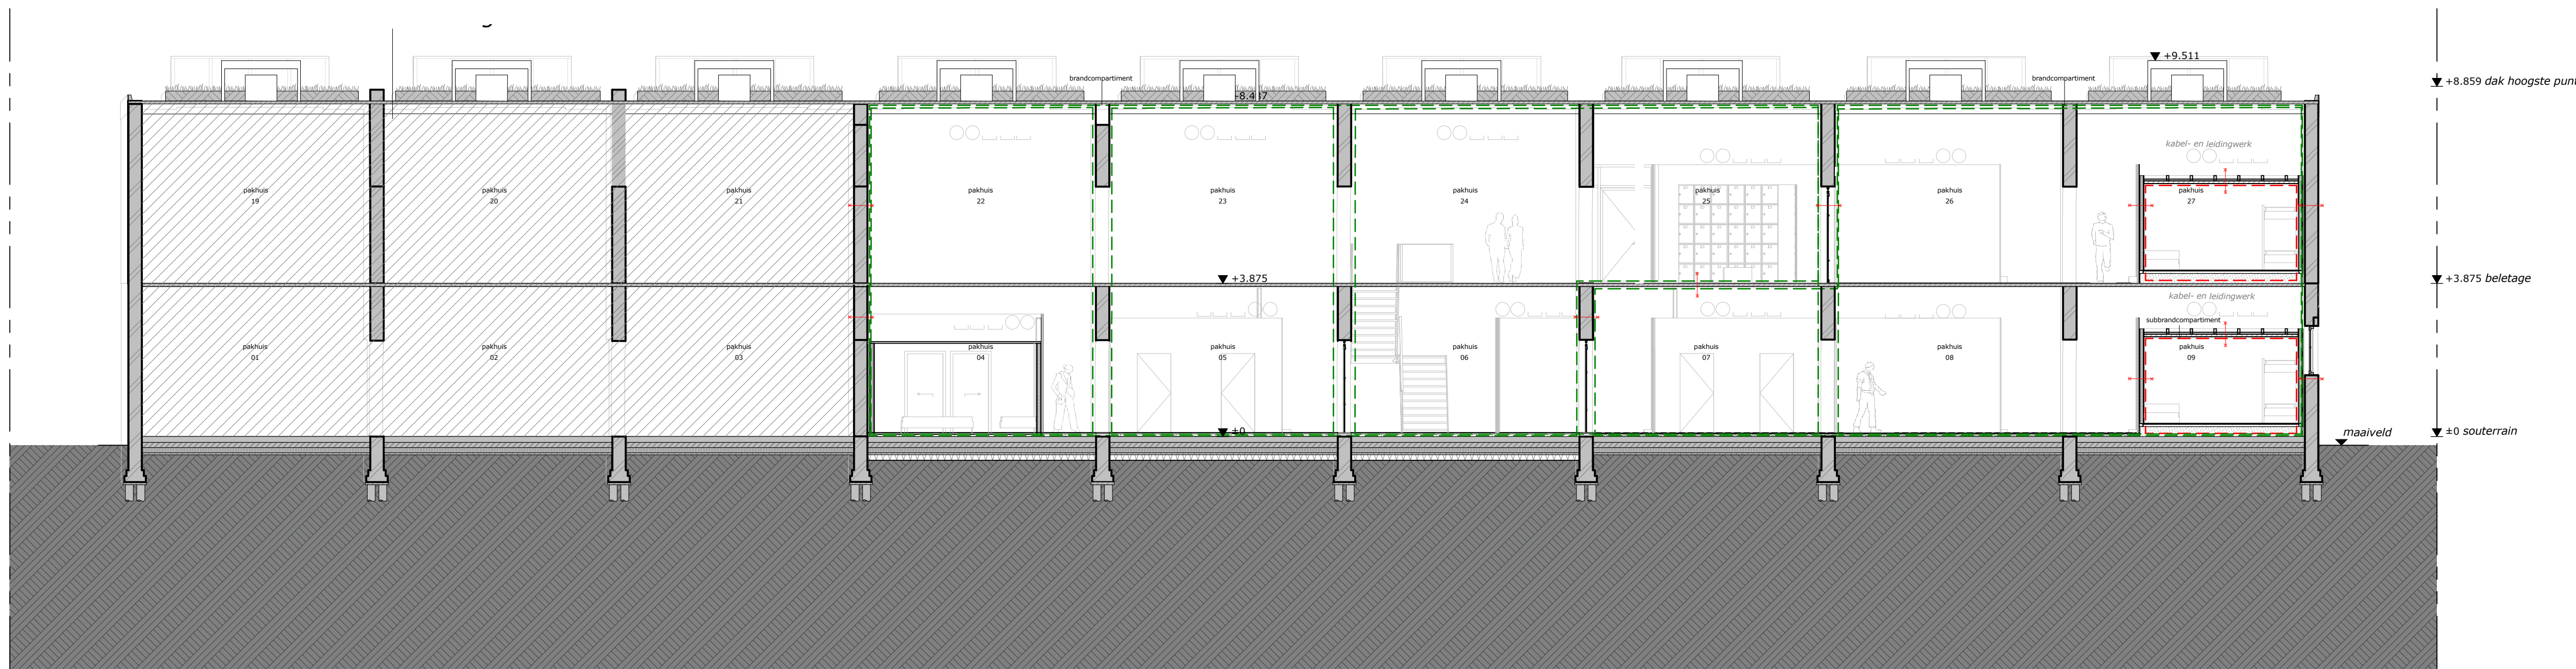

doorsnede BB - schaal 1:100

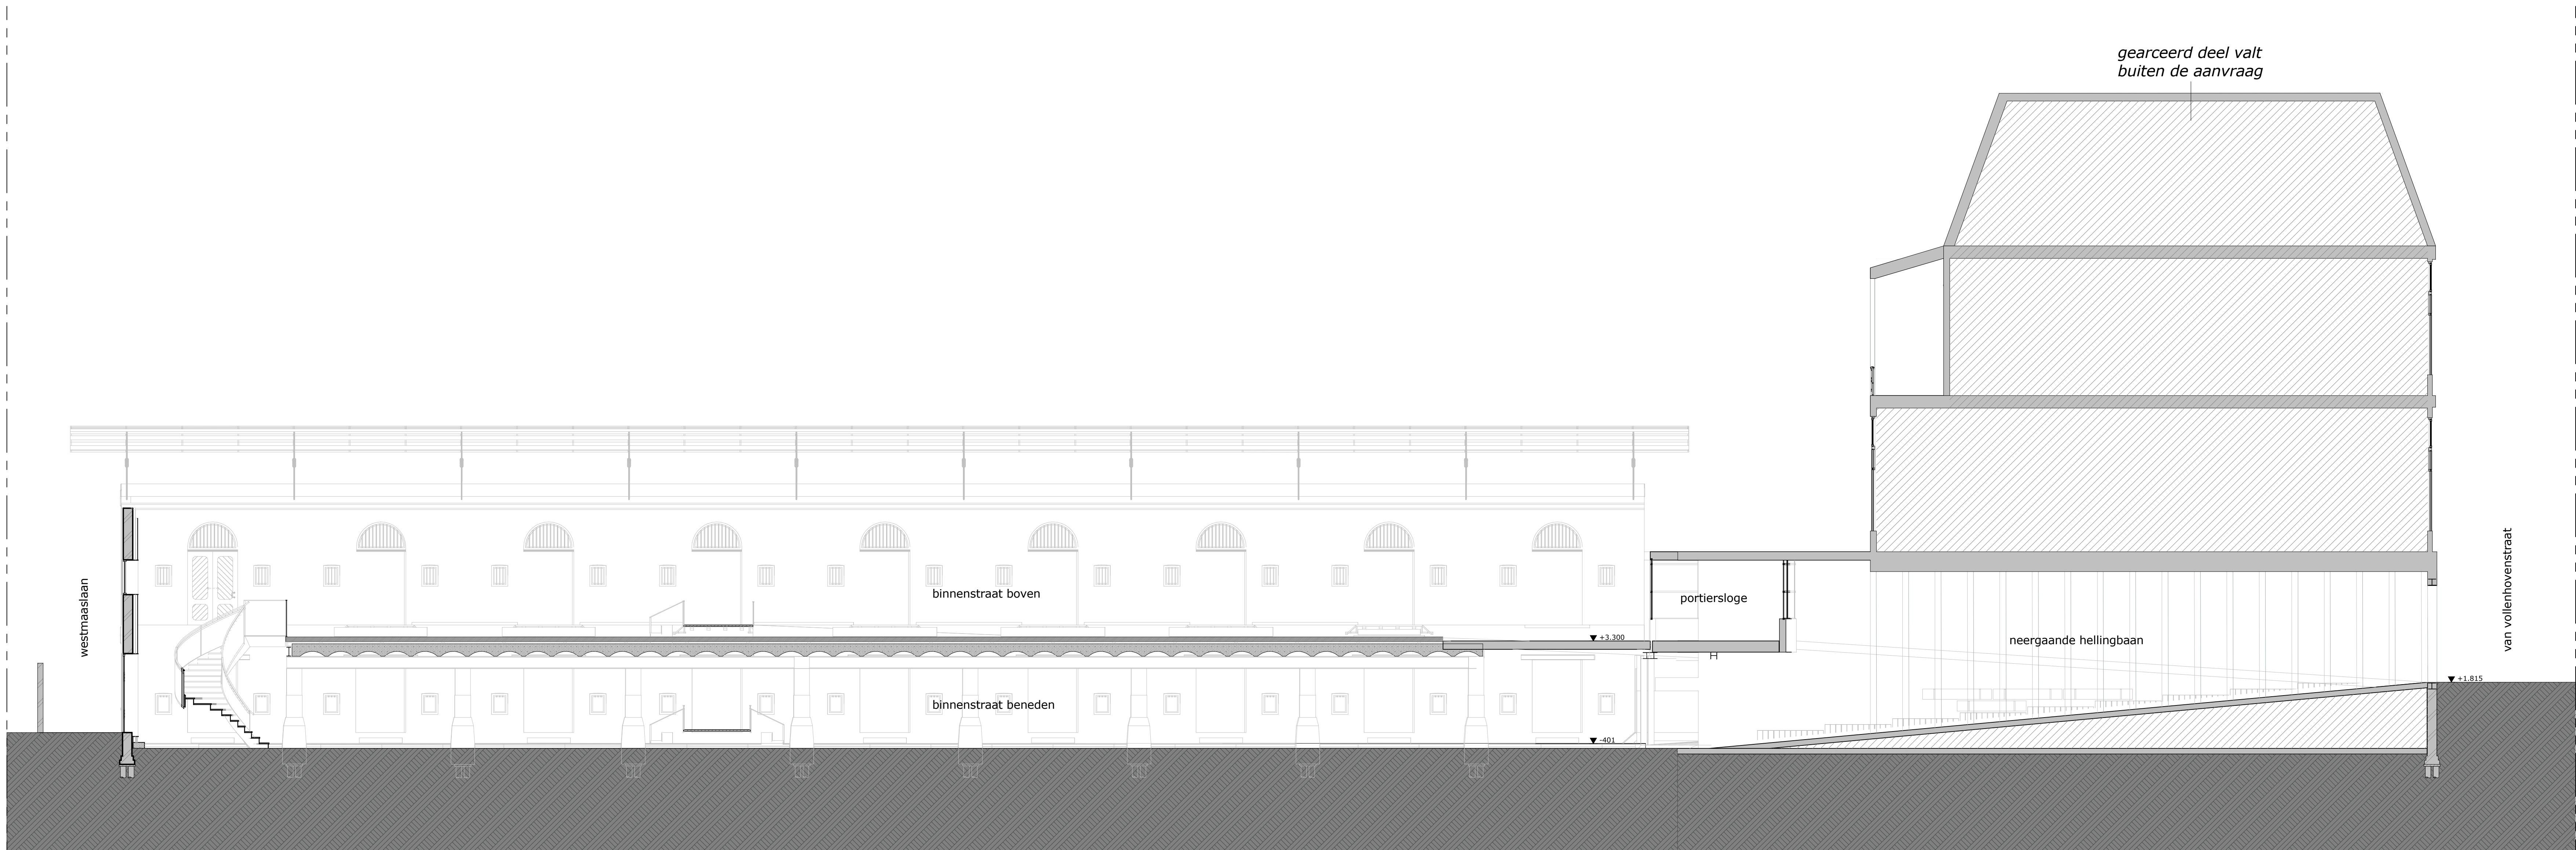

doorsnede CC - schaal 1:100

