


# ONTWERP VAN BERGKELDERS EN CHATS


## KELDER VERDIEPING

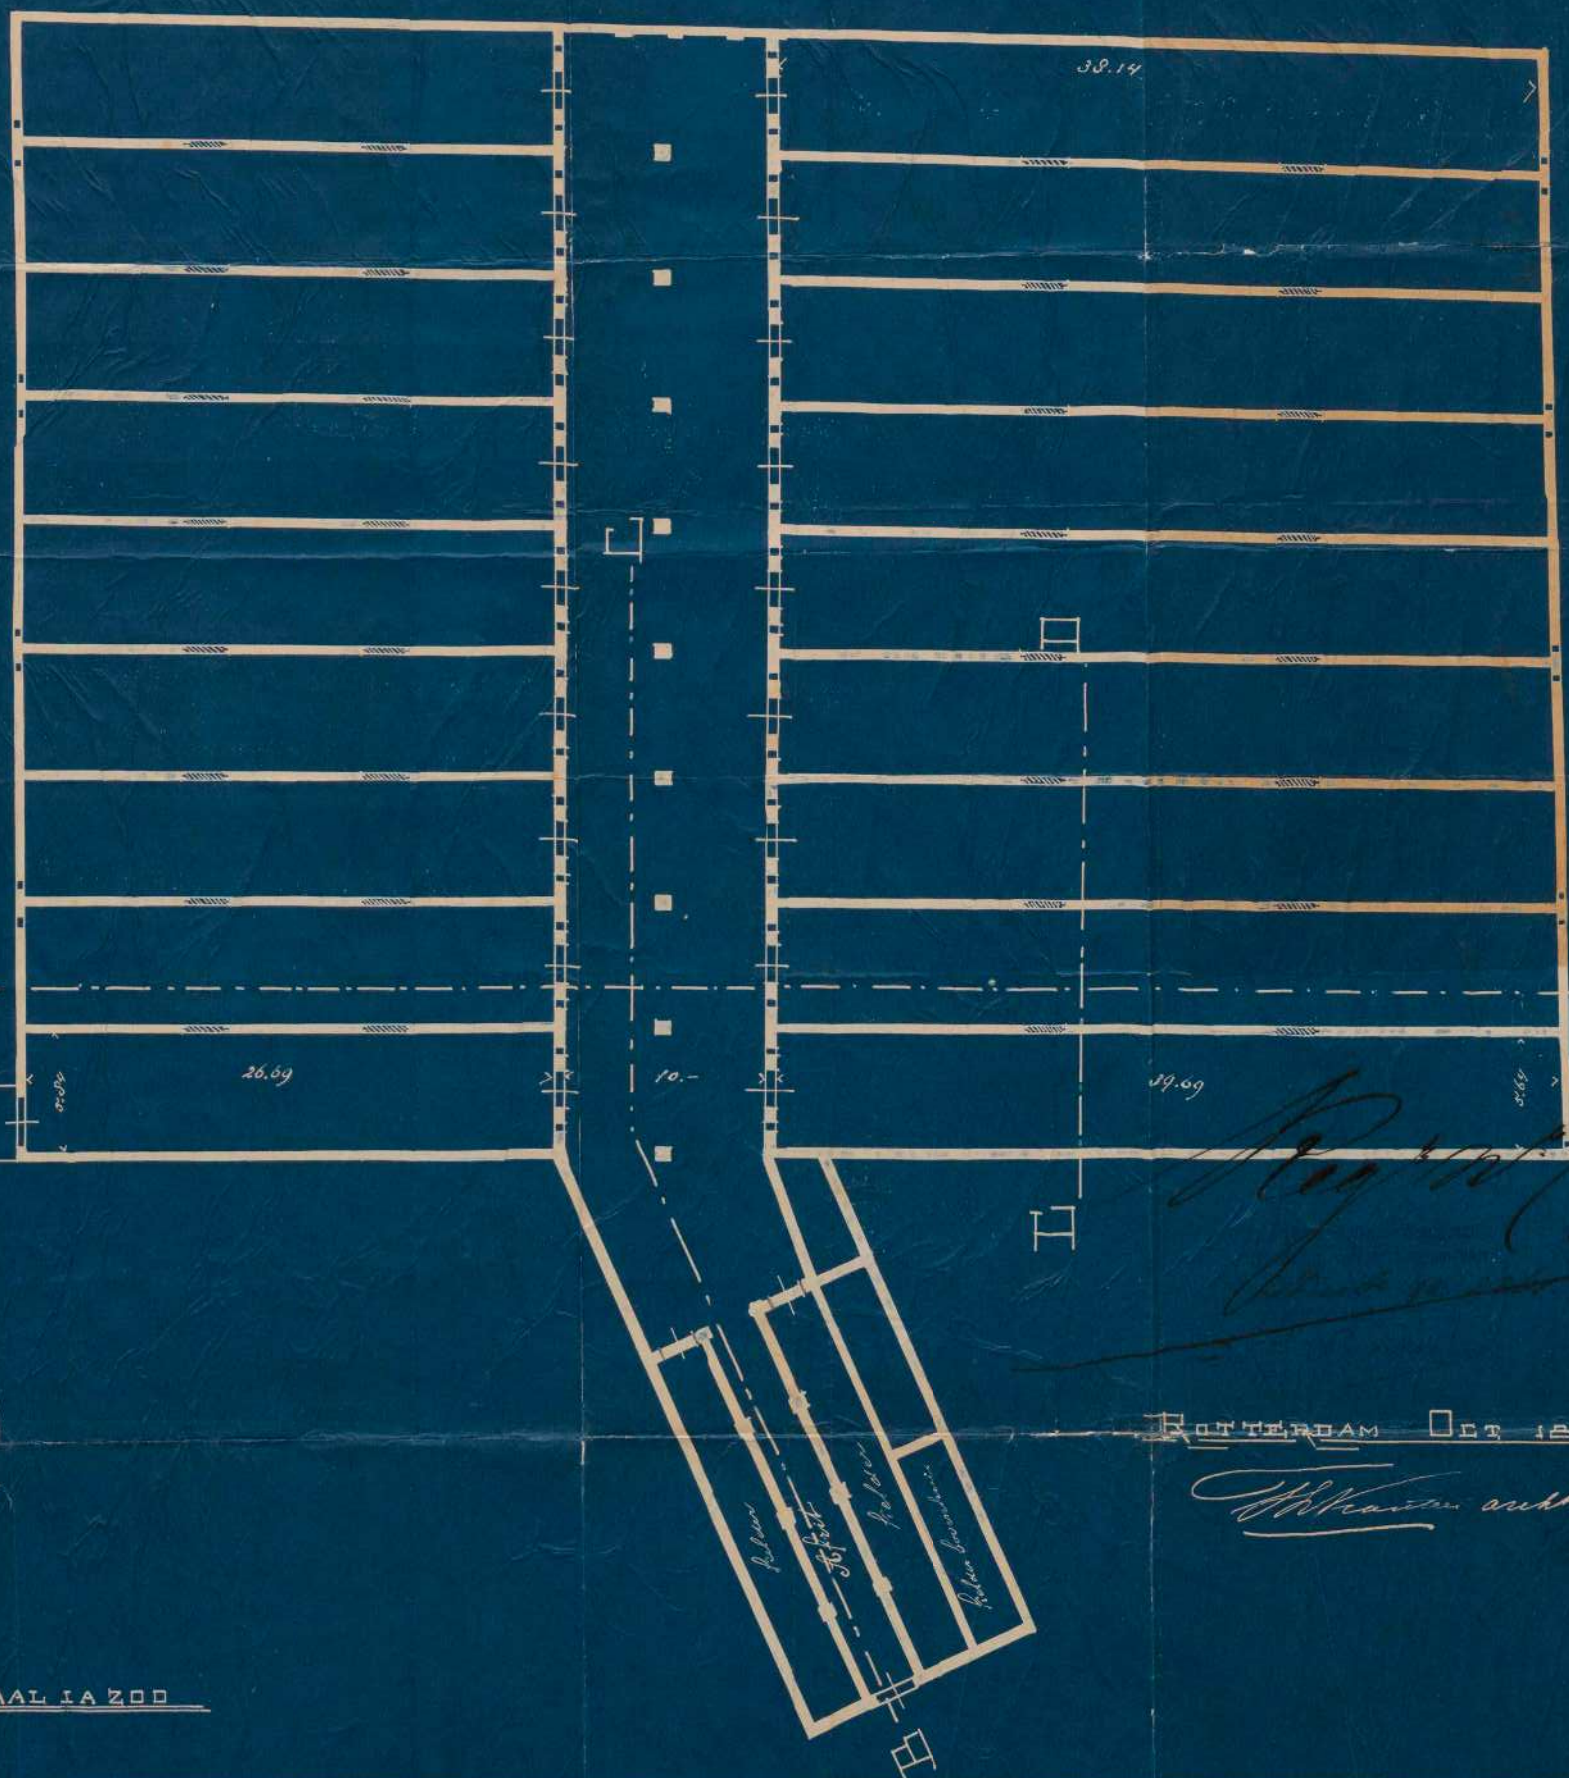



# ONTWERP VAN BERGKELDERS EN CHATS

## BELGROND VERDIEPING

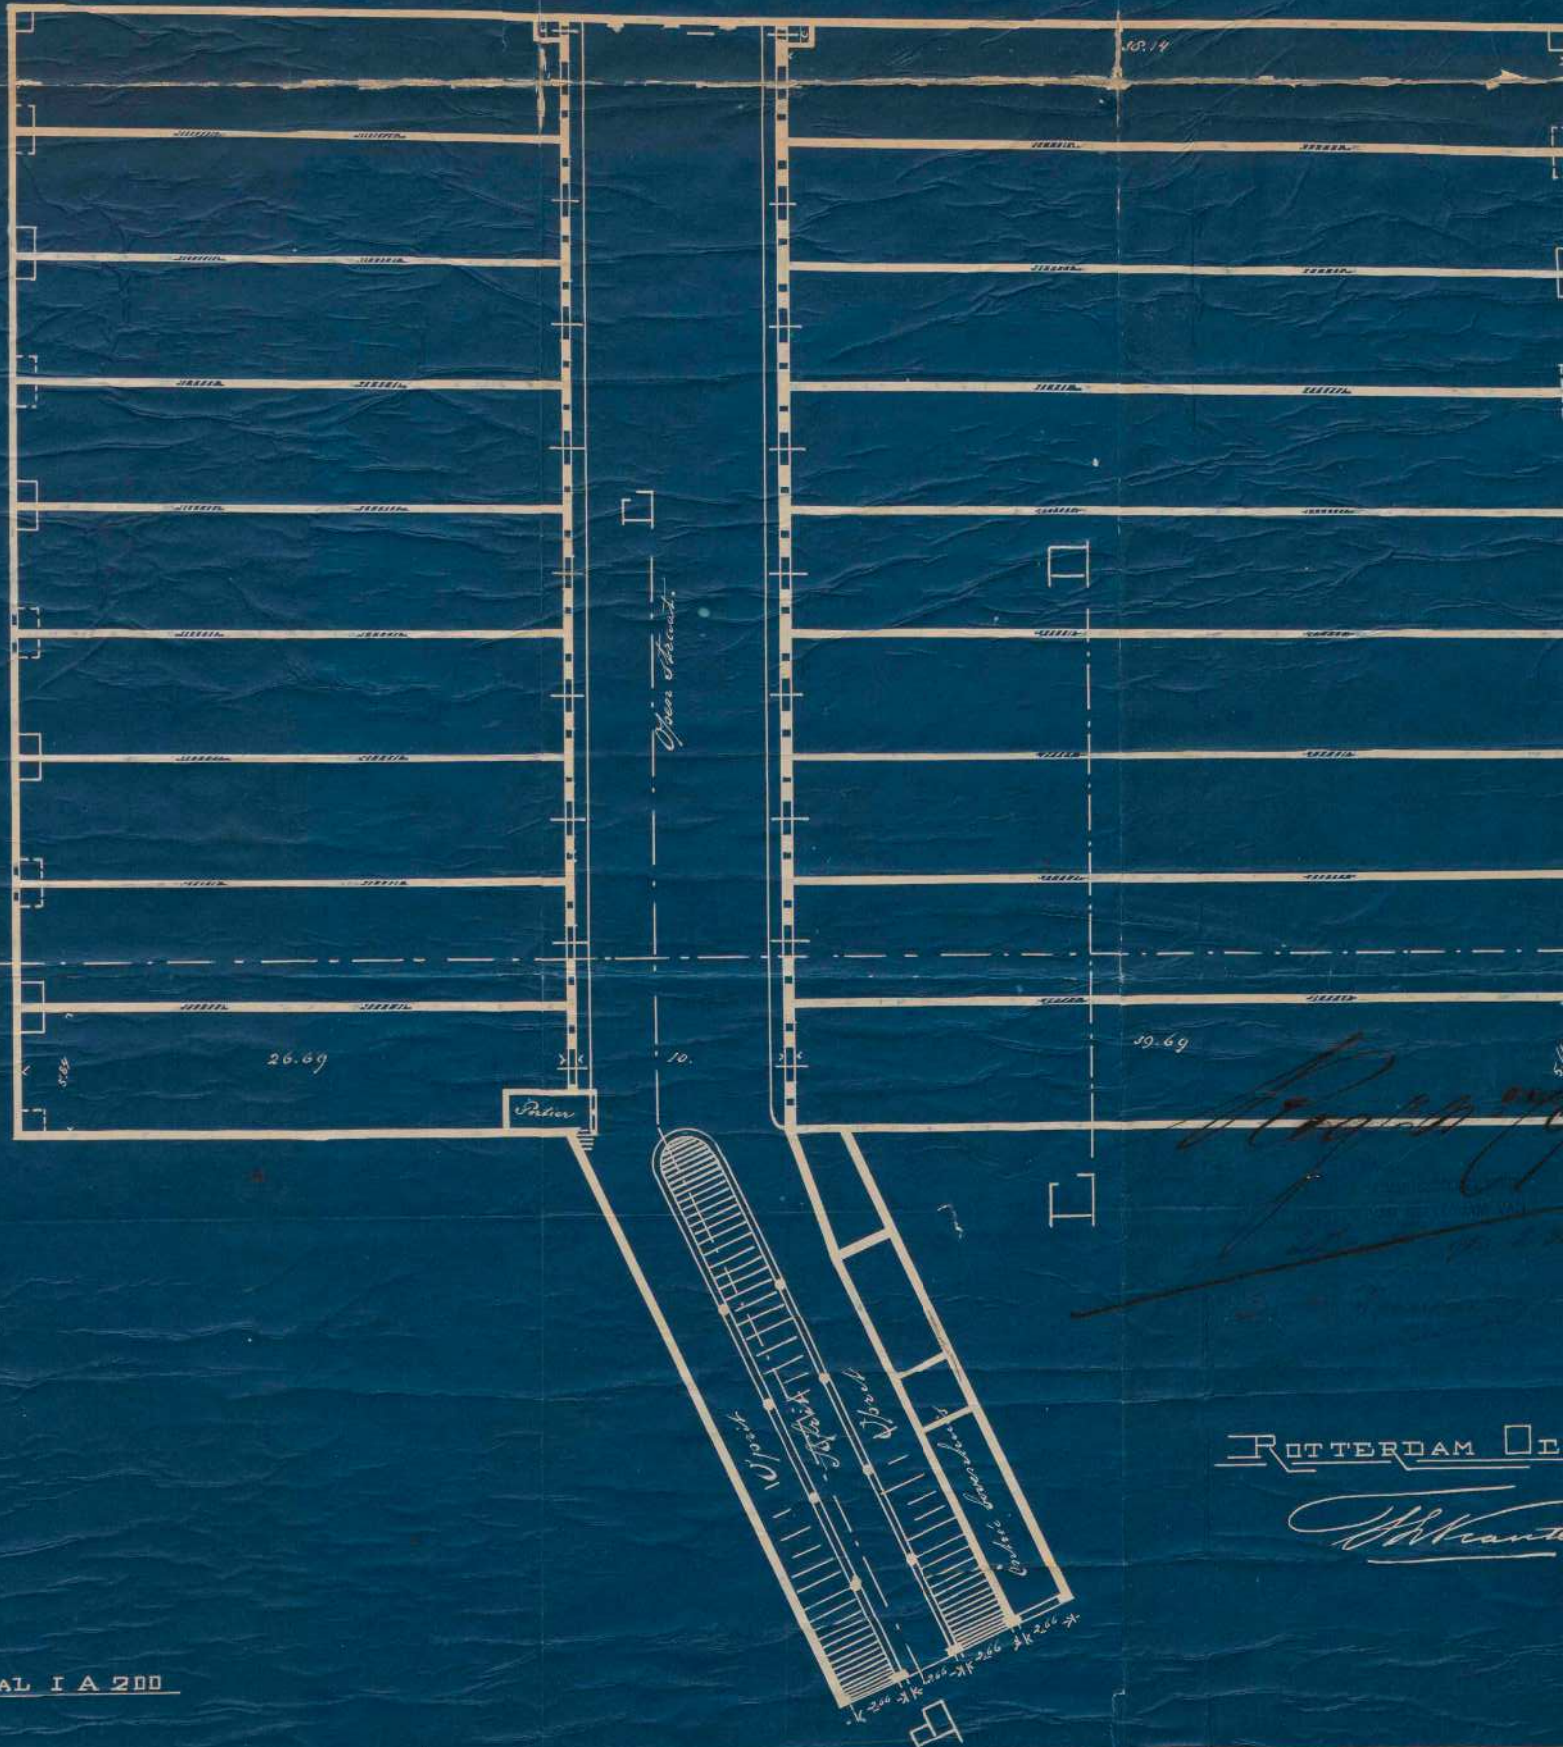

ROTTERDAM

*H. K. 1900*



ONTWERP VAN BERGKELDERS EN CHATS

DOORSNEDEN OVER DE LIGN AB

