


Parkeerverbod

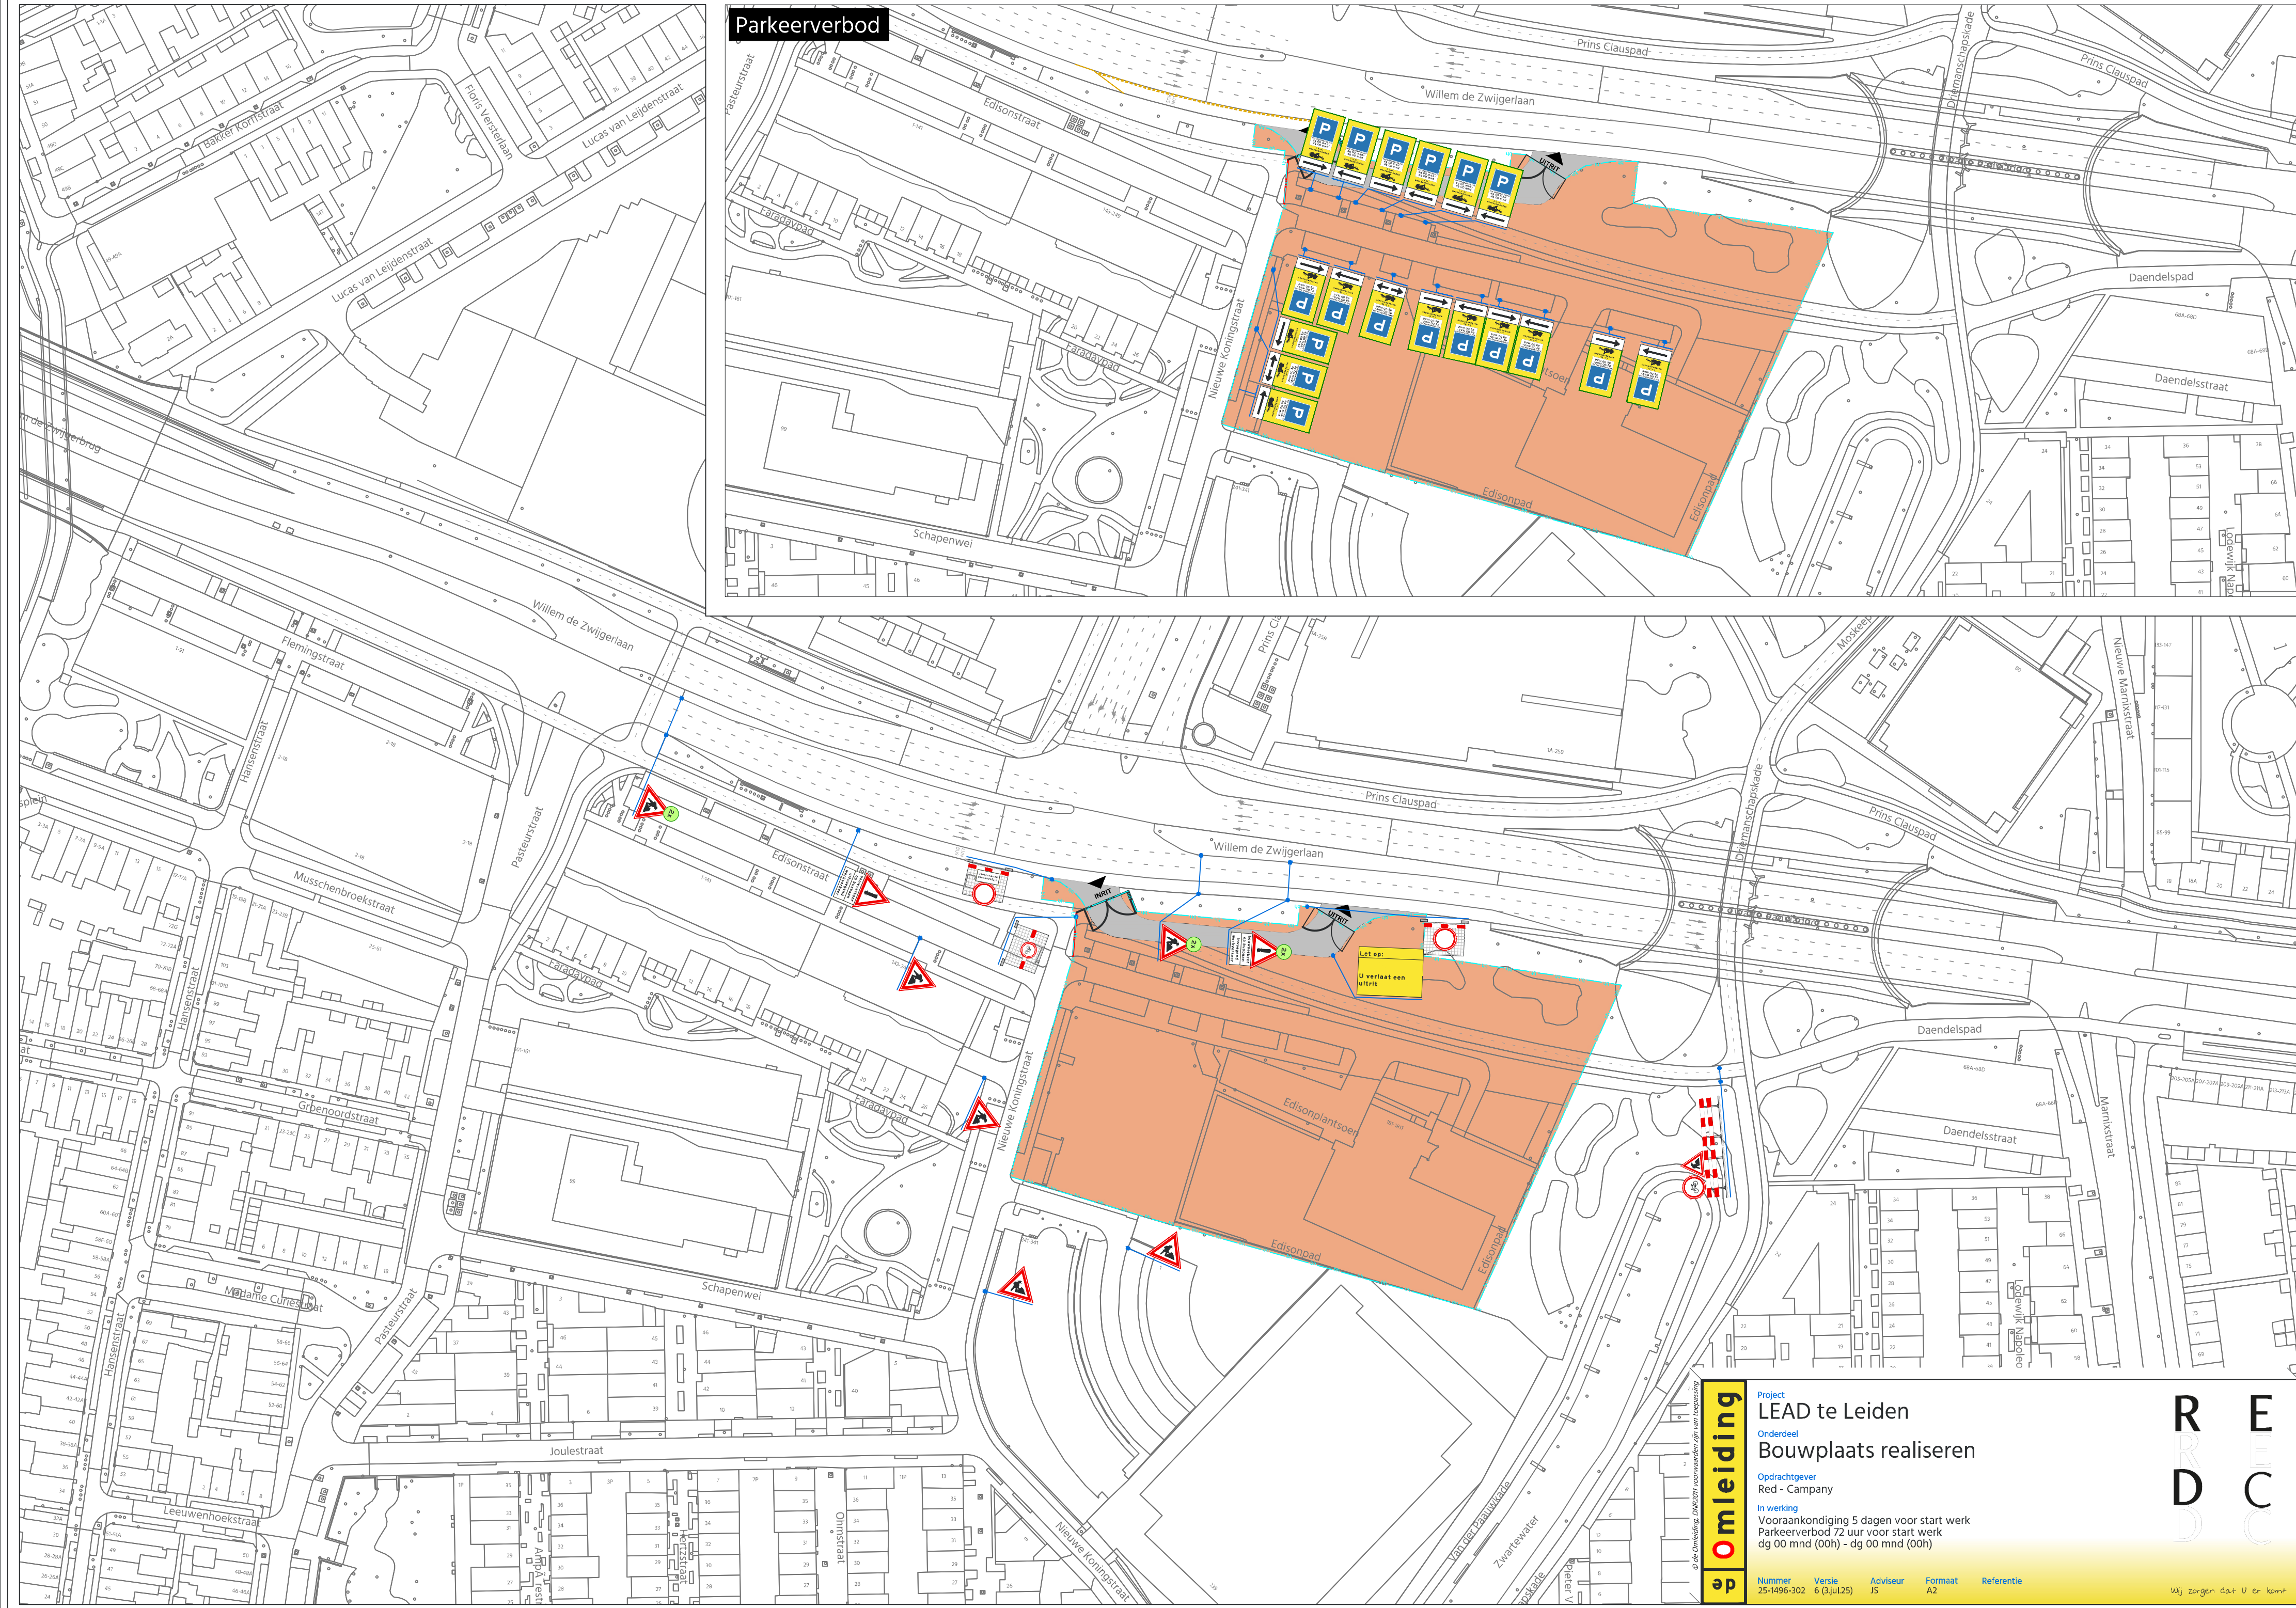

omleiding

de

Project
LEAD te Leiden

Onderdeel
Bouwplaats realiseren

Opdrachtgever
Red - Company

In werking
Vooraankondiging 5 dagen voor start werk
Parkeerverbod 72 uur voor start werk
dg 00 mnd (00h) - dg 00 mnd (00h)

Nummer
25-1496-302

Versie
6 (3jul25)

Adviseur
JS

Formaat
A2

Referentie

R E D C

Wij zorgen dat u er komt